


Чувашская Республика  
Чебоксарский район  
Ишакское сельское поселение  
КАРТА ГРАДОСТРОИТЕЛЬНОГО ЗОНИРОВАНИЯ

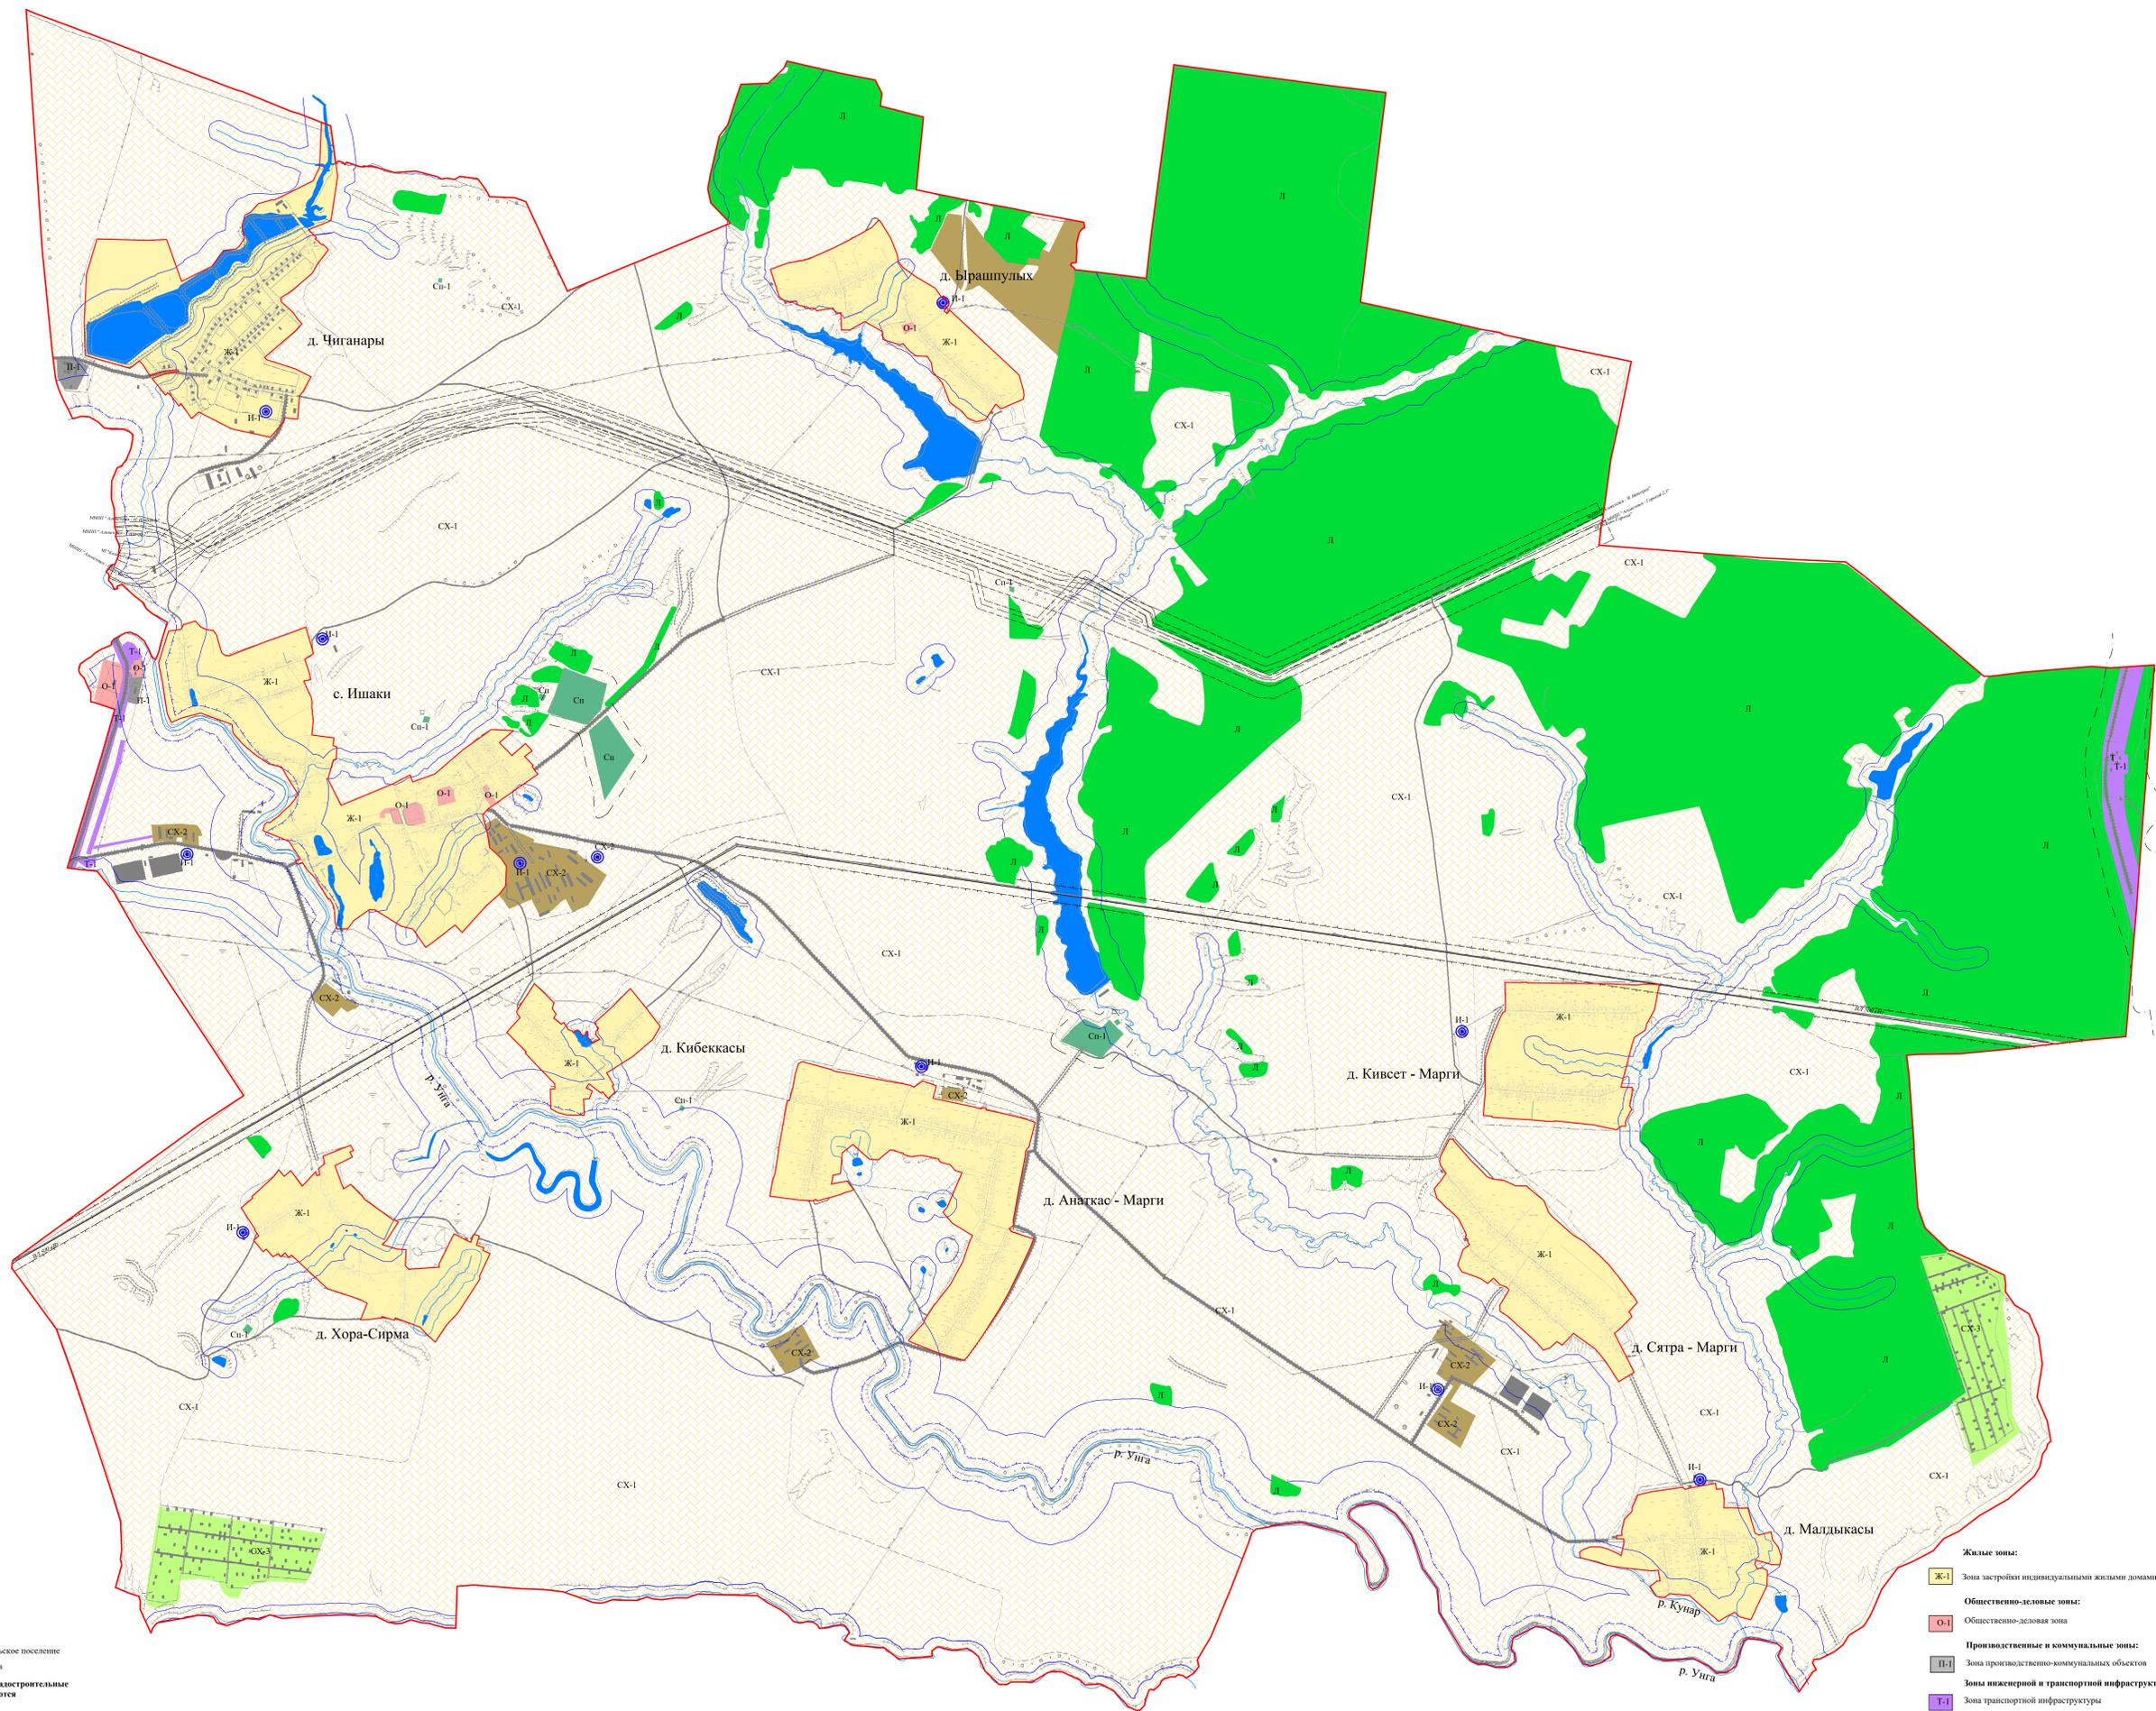

- Границы:**  
 МО - Ишакское сельское поселение  
 населенных пунктов
- Территории, для которых градостроительные регламенты не устанавливаются**
- Земли лесного фонда
  - Земли покрытые поверхностными водами
  - СХ-1 Сельскохозяйственные угодья в составе земель сельскохозяйственного назначения
- Зоны с особыми условиями использования территорий:**
- санитарно-защитная зона
  - охранный зона
  - водоохранная зона
  - прибрежная защитная полоса
- I пояс зоны санитарной охраны источников водоснабжения

- Жилые зоны:**
- Ж-1 Зона застройки индивидуальными жилыми домами
- Общественно-деловая зона:**
- О-1 Общественно-деловая зона
- Производственные и коммунальные зоны:**
- П-1 Зона производственно-коммунальных объектов
- Зоны инженерной и транспортной инфраструктуры:**
- Т-1 Зона транспортной инфраструктуры
  - И-1 Зона инженерной инфраструктуры
- Зоны сельскохозяйственного использования:**
- СХ-2 Зона размещения сельскохозяйственных предприятий
  - СХ-3 Зона садоводства, огородничества

**Зоны специального назначения:**  
Сп-1 Зона специального назначения, связанная с захоронениями

Имя	Жил. уч.	Плоск.	№ док.	Подпись	Дата	Исполнен сельское поселение Чебоксарского района Чувашской Республики			
Имя	Жил. уч.	Плоск.	№ док.	Подпись	Дата	Проектировщик	Статус	Лист	Листов
Имя	Жил. уч.	Плоск.	№ док.	Подпись	Дата	И.О. Проектировщик	И.О. Руководитель	1	1
И.О. Руководитель	Карта градостроительного зонирования			ООО НТЦ "Миланер"					
Масштаб 1:10000									