




АНАЛОГИЧНЫЕ ПАВИЛЬОНЫ

Некапитальные павильоны из сэндвич панелей, обшитые деревом с перфорацией кровля металлическая скатная в фальц

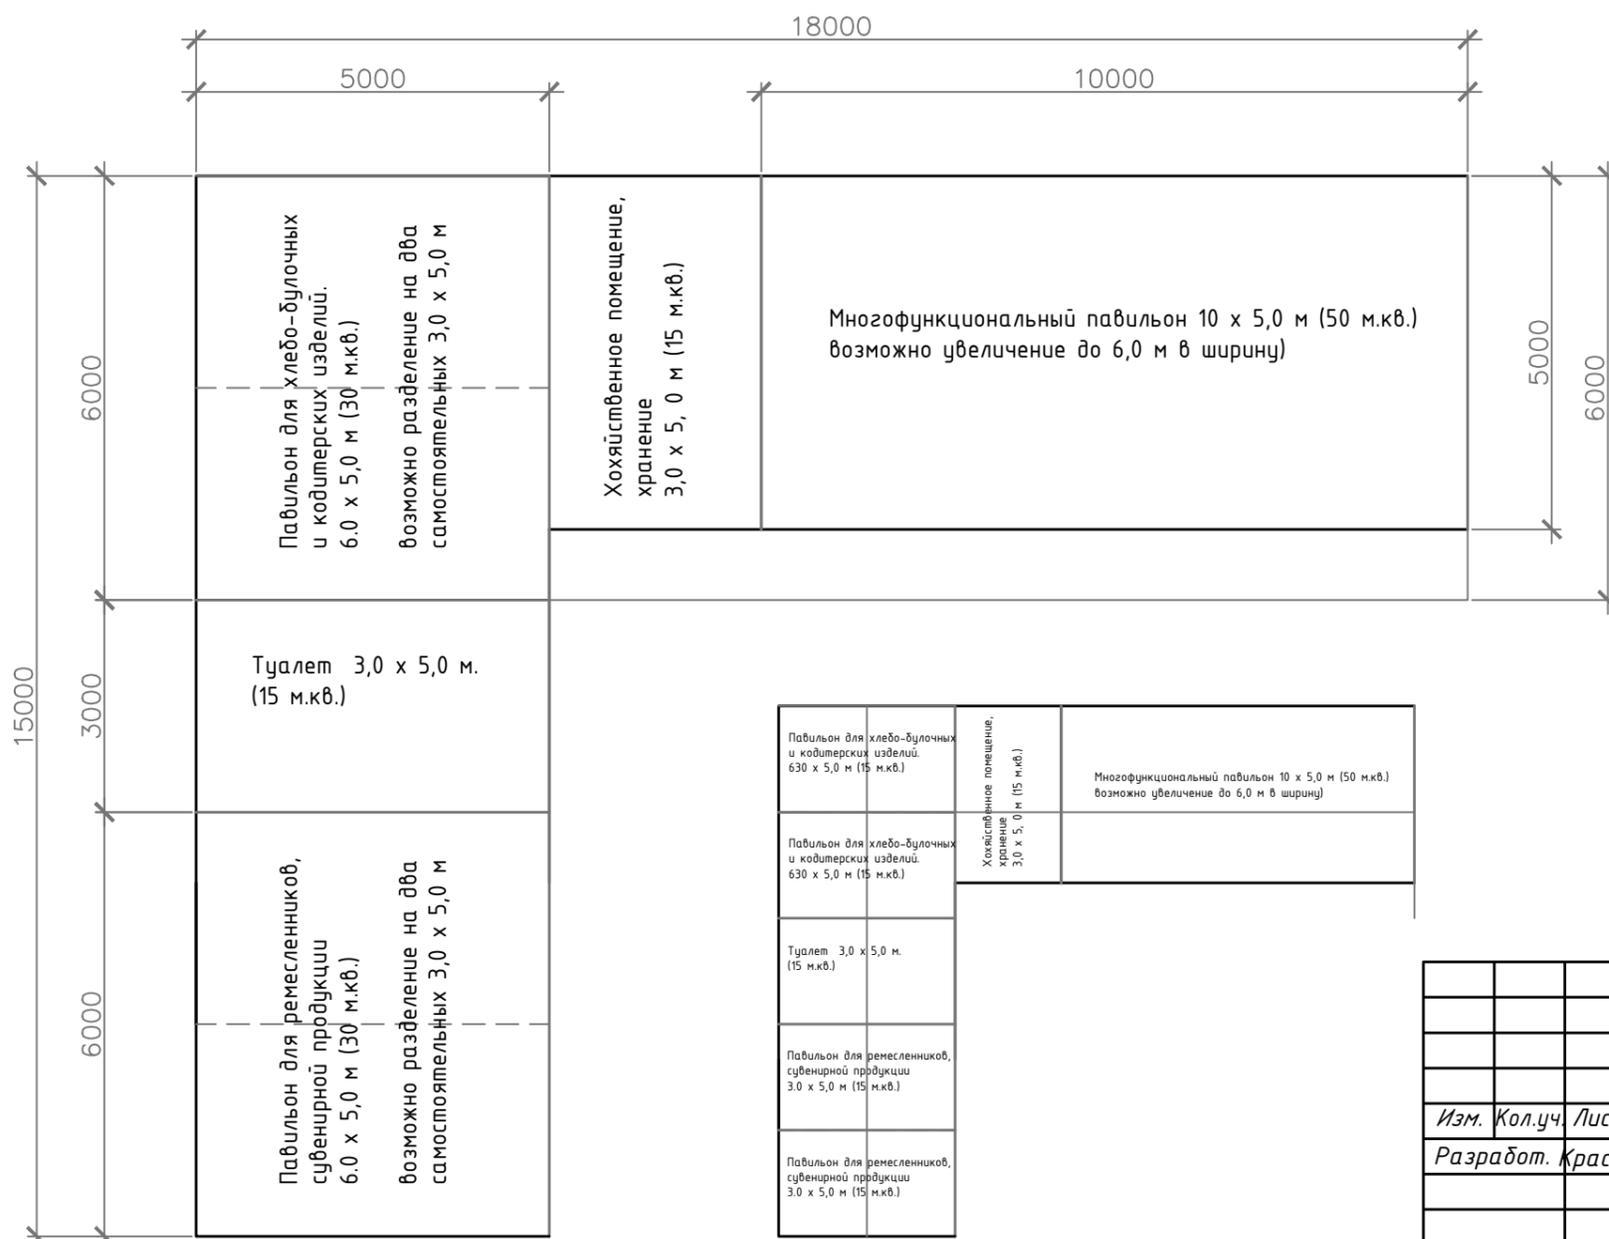

Павильон для хлебо-булочных и кондитерских изделий. 6,0 x 5,0 м (30 м.кв.)	Хозяйственное помещение, хранение 3,0 x 5,0 м (15 м.кв.)	Многофункциональный павильон 10 x 5,0 м (50 м.кв.) возможно увеличение до 6,0 м в ширину)
Павильон для ремесленников, сувенирной продукции 6,0 x 5,0 м (30 м.кв.)		Многофункциональный павильон 10 x 5,0 м (50 м.кв.) возможно увеличение до 6,0 м в ширину)
Туалет 3,0 x 5,0 м. (15 м.кв.)		
Павильон для ремесленников, сувенирной продукции 3,0 x 5,0 м (15 м.кв.)		
Павильон для ремесленников, сувенирной продукции 3,0 x 5,0 м (15 м.кв.)		

СОГЛАСОВАНО

Инв. N подл
Подпись и дата
Взам. инв. N

						НПД-10/22-П-АР			
						Благоустройство Музея хлеба, расположенный по адресу: Чувашская Республика, поселок городского типа Батырево, ул.Ленина, 21			
Изм.	Кол.уч.	Лист	№ док.	Подпись	Дата		Стадия	Лист	Листов
Разработ.	Краснов Н.Н.			<i>[Signature]</i>			П	25	
						Нестационарные объекты (стилистика)			
ГИП	Зверев С.И.					ООО "НПП Наследие"			
Н. контр	Кондратьев О.Ф.								