


Тротуары слева		
Дорожные ограждения и направляющие устройства слева	Ст. (З)	008 - 030
Дорожная разметка слева		
Элементы в плане		
Продольный профиль	L=500	


"Чебоксары-Судская" - в Яндлаш
 0,000-0,500

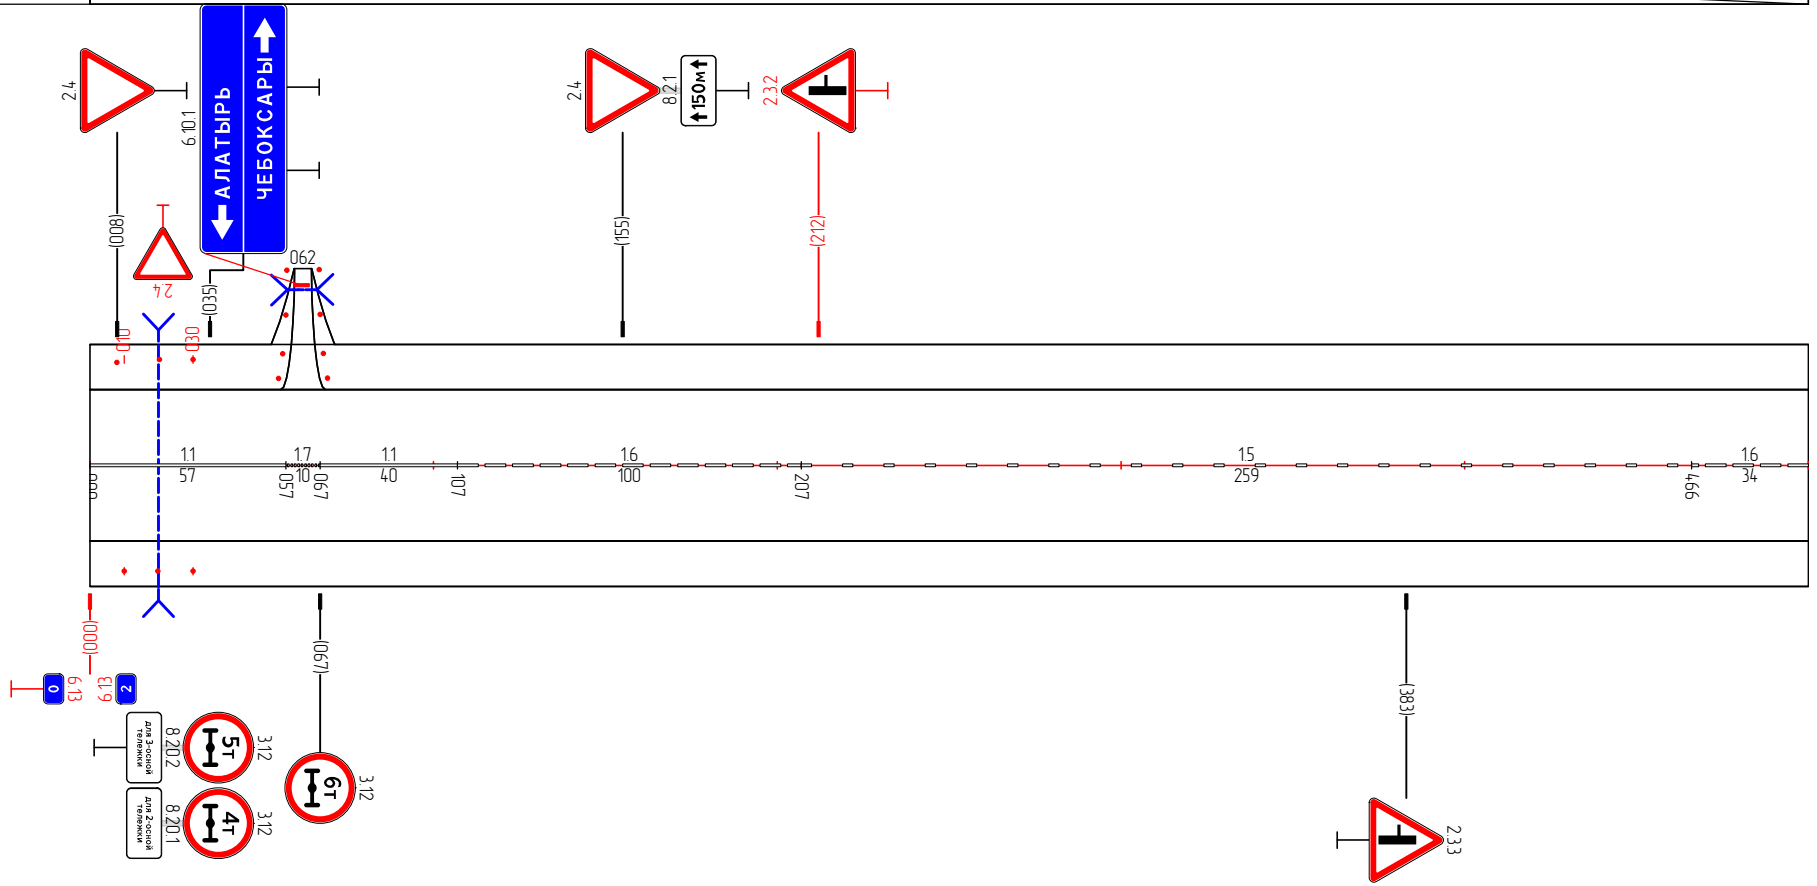

Дорожная разметка	11 000 - 057	17 057 067	11 067 - 107	16 107 - 207	15 207 - 466	16 466 - 500
Дорожные ограждения и направляющие устройства справа	Ст. (З)	010 - 030				
Тротуары справа						

Тротуары слева	
Дорожные ограждения и направляющие устройства слева	
Дорожная разметка слева	
Элементы в плане	
Продольный профиль	

"Чебоксары-Сурское" - в Яндлаши
0,500-1,000

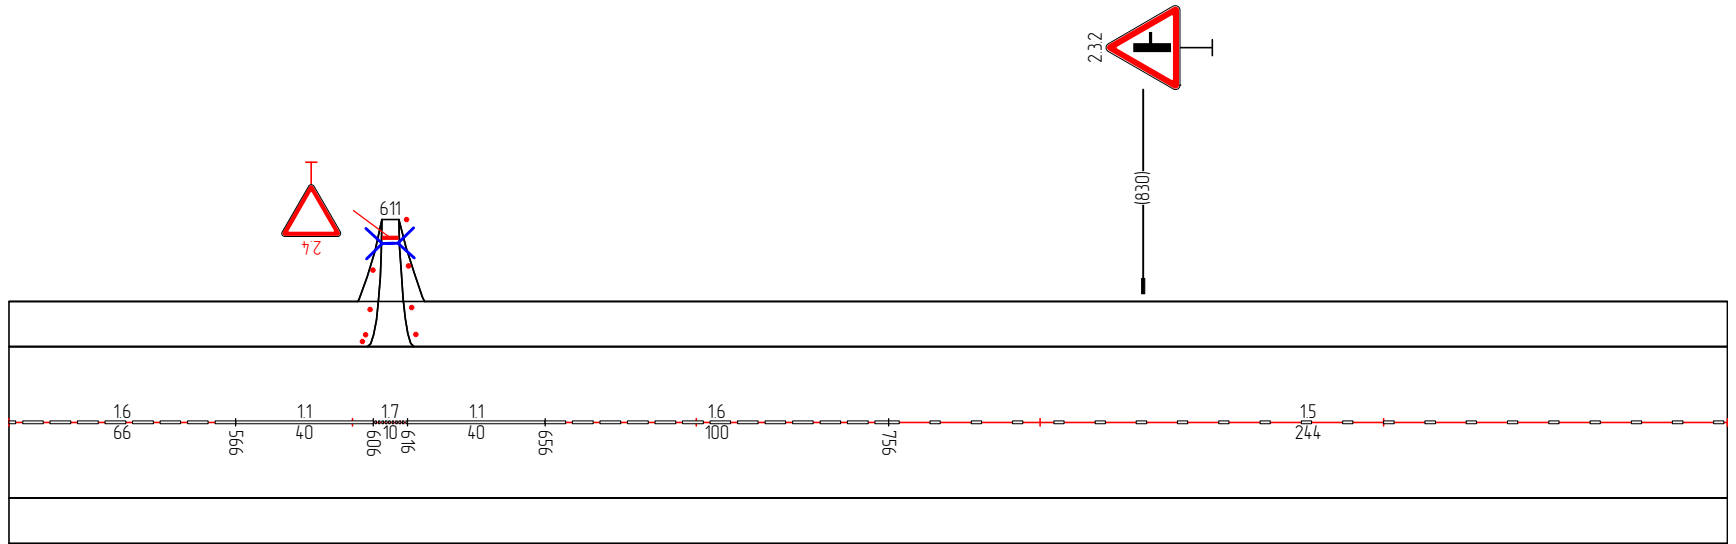


1000
6.13

Дорожная разметка	16 500 - 566	11 566 - 606	17 606 616	11 616 - 656	16 656 - 756	15 756 - 000
Дорожные ограждения и направляющие устройства справа						
Тротуары справа						

Тротуары слева		
Дорожные ограждения и направляющие устройства слева	См [3] 040 - 060	
Дорожная разметка слева		
Элементы в плане		
Продольный профиль		


"Чебоксары-Сурское" - в Яндлаши
1,000-1,500

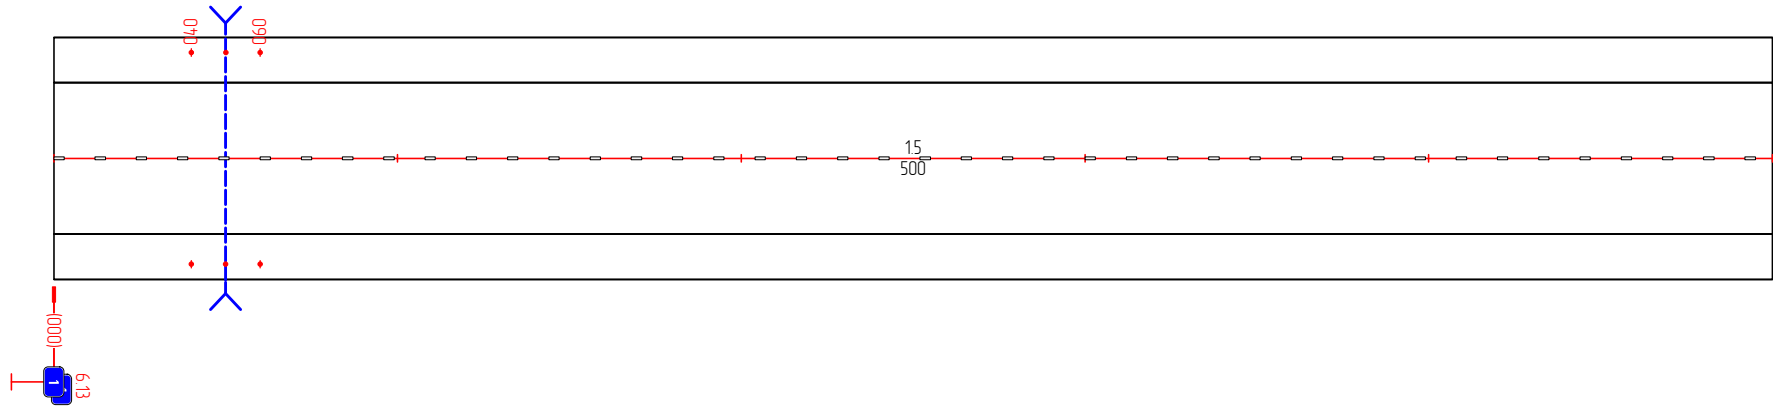

Дорожная разметка	15 000 - 500	
Дорожные ограждения и направляющие устройства справа	См [3] 040 - 060	
Тротуары справа		

Тротуары слева	
Дорожные ограждения и направляющие устройства слева	
Дорожная разметка слева	
Элементы в плане	
Продольный профиль	


"Чебоксары-Сурское" - в Яндаши
1500-2,000

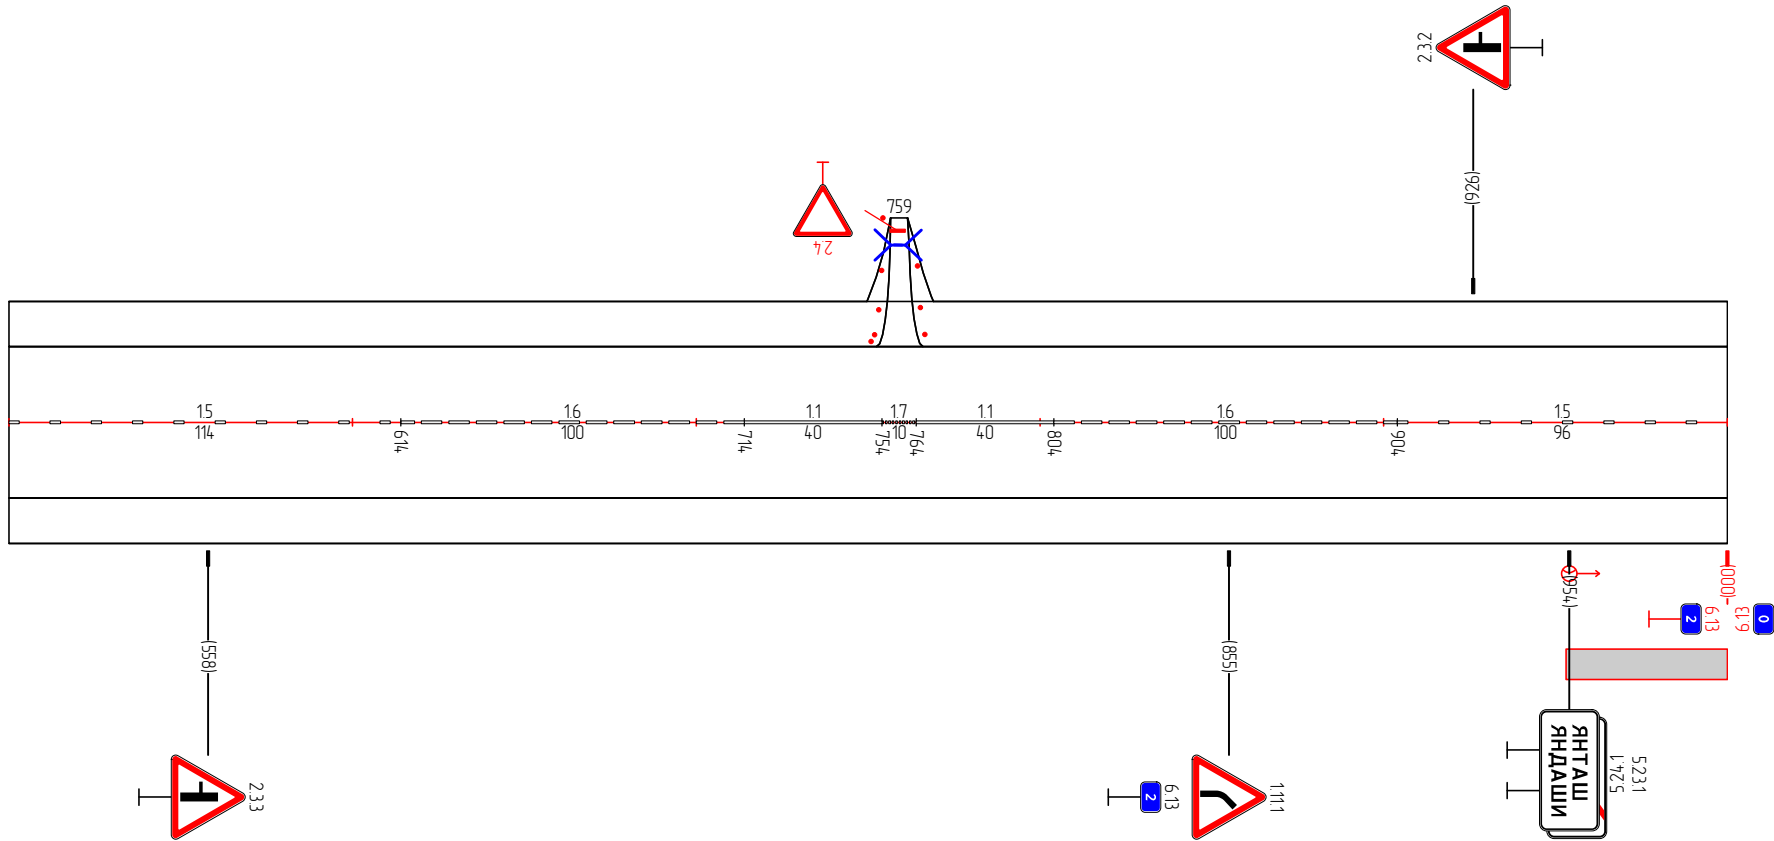

Дорожная разметка	15 500 - 614	16 614 - 714	11 714 - 754	17 754 - 764	11 764 - 804	16 804 - 904	15 904 - 000
Дорожные ограждения и направляющие устройства справа							
Тротуары справа	953 - 000, (4,7 м)						

Тротуары слева	
Дорожные ограждения и направляющие устройства слева	
Дорожная разметка слева	
Элементы в плане	
Продольный профиль	

"Чебоксары-Сурское" - в Яндлаши
2,000-2,308

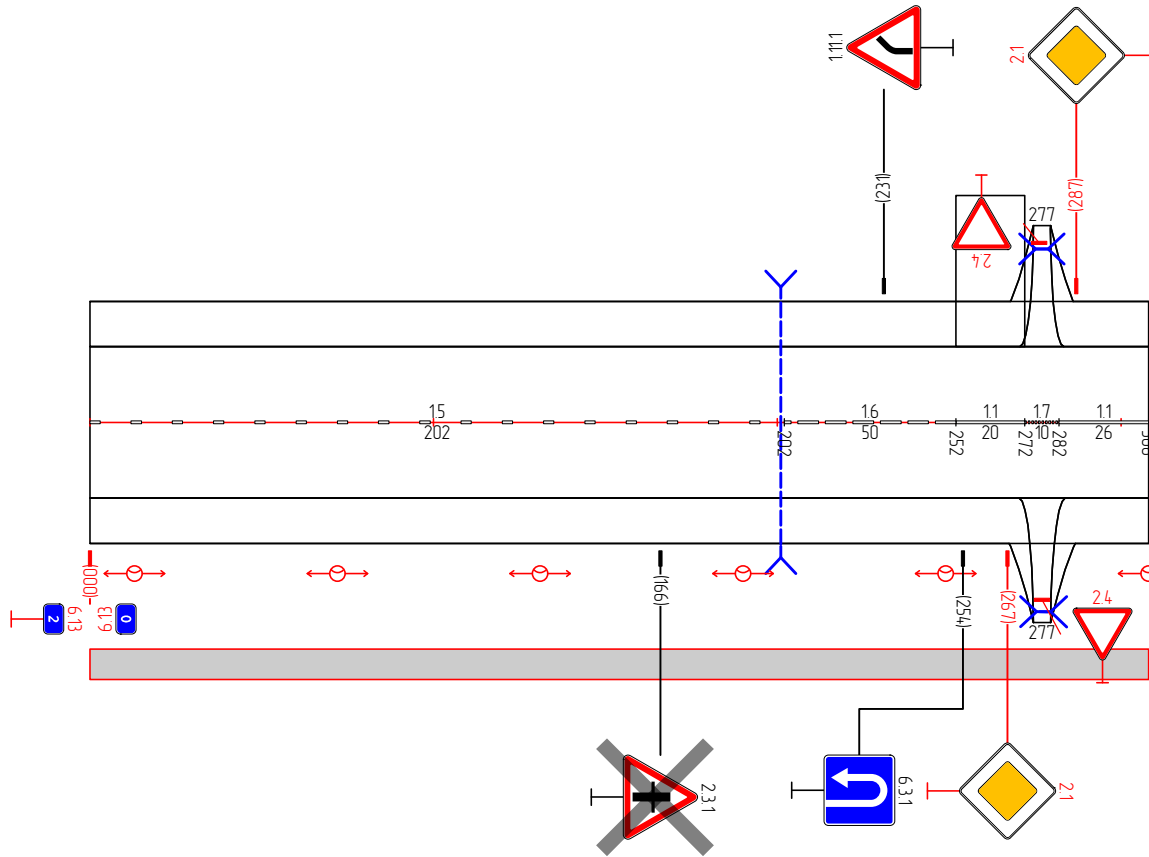

Дорожная разметка	15 000 - 202	16 202 - 252	11 252 - 272	17 272 - 282	11 282 - 308
Дорожные ограждения и направляющие устройства справа					
Тротуары справа	000 - 308, (308 м)				