




Схема границ земельных участков

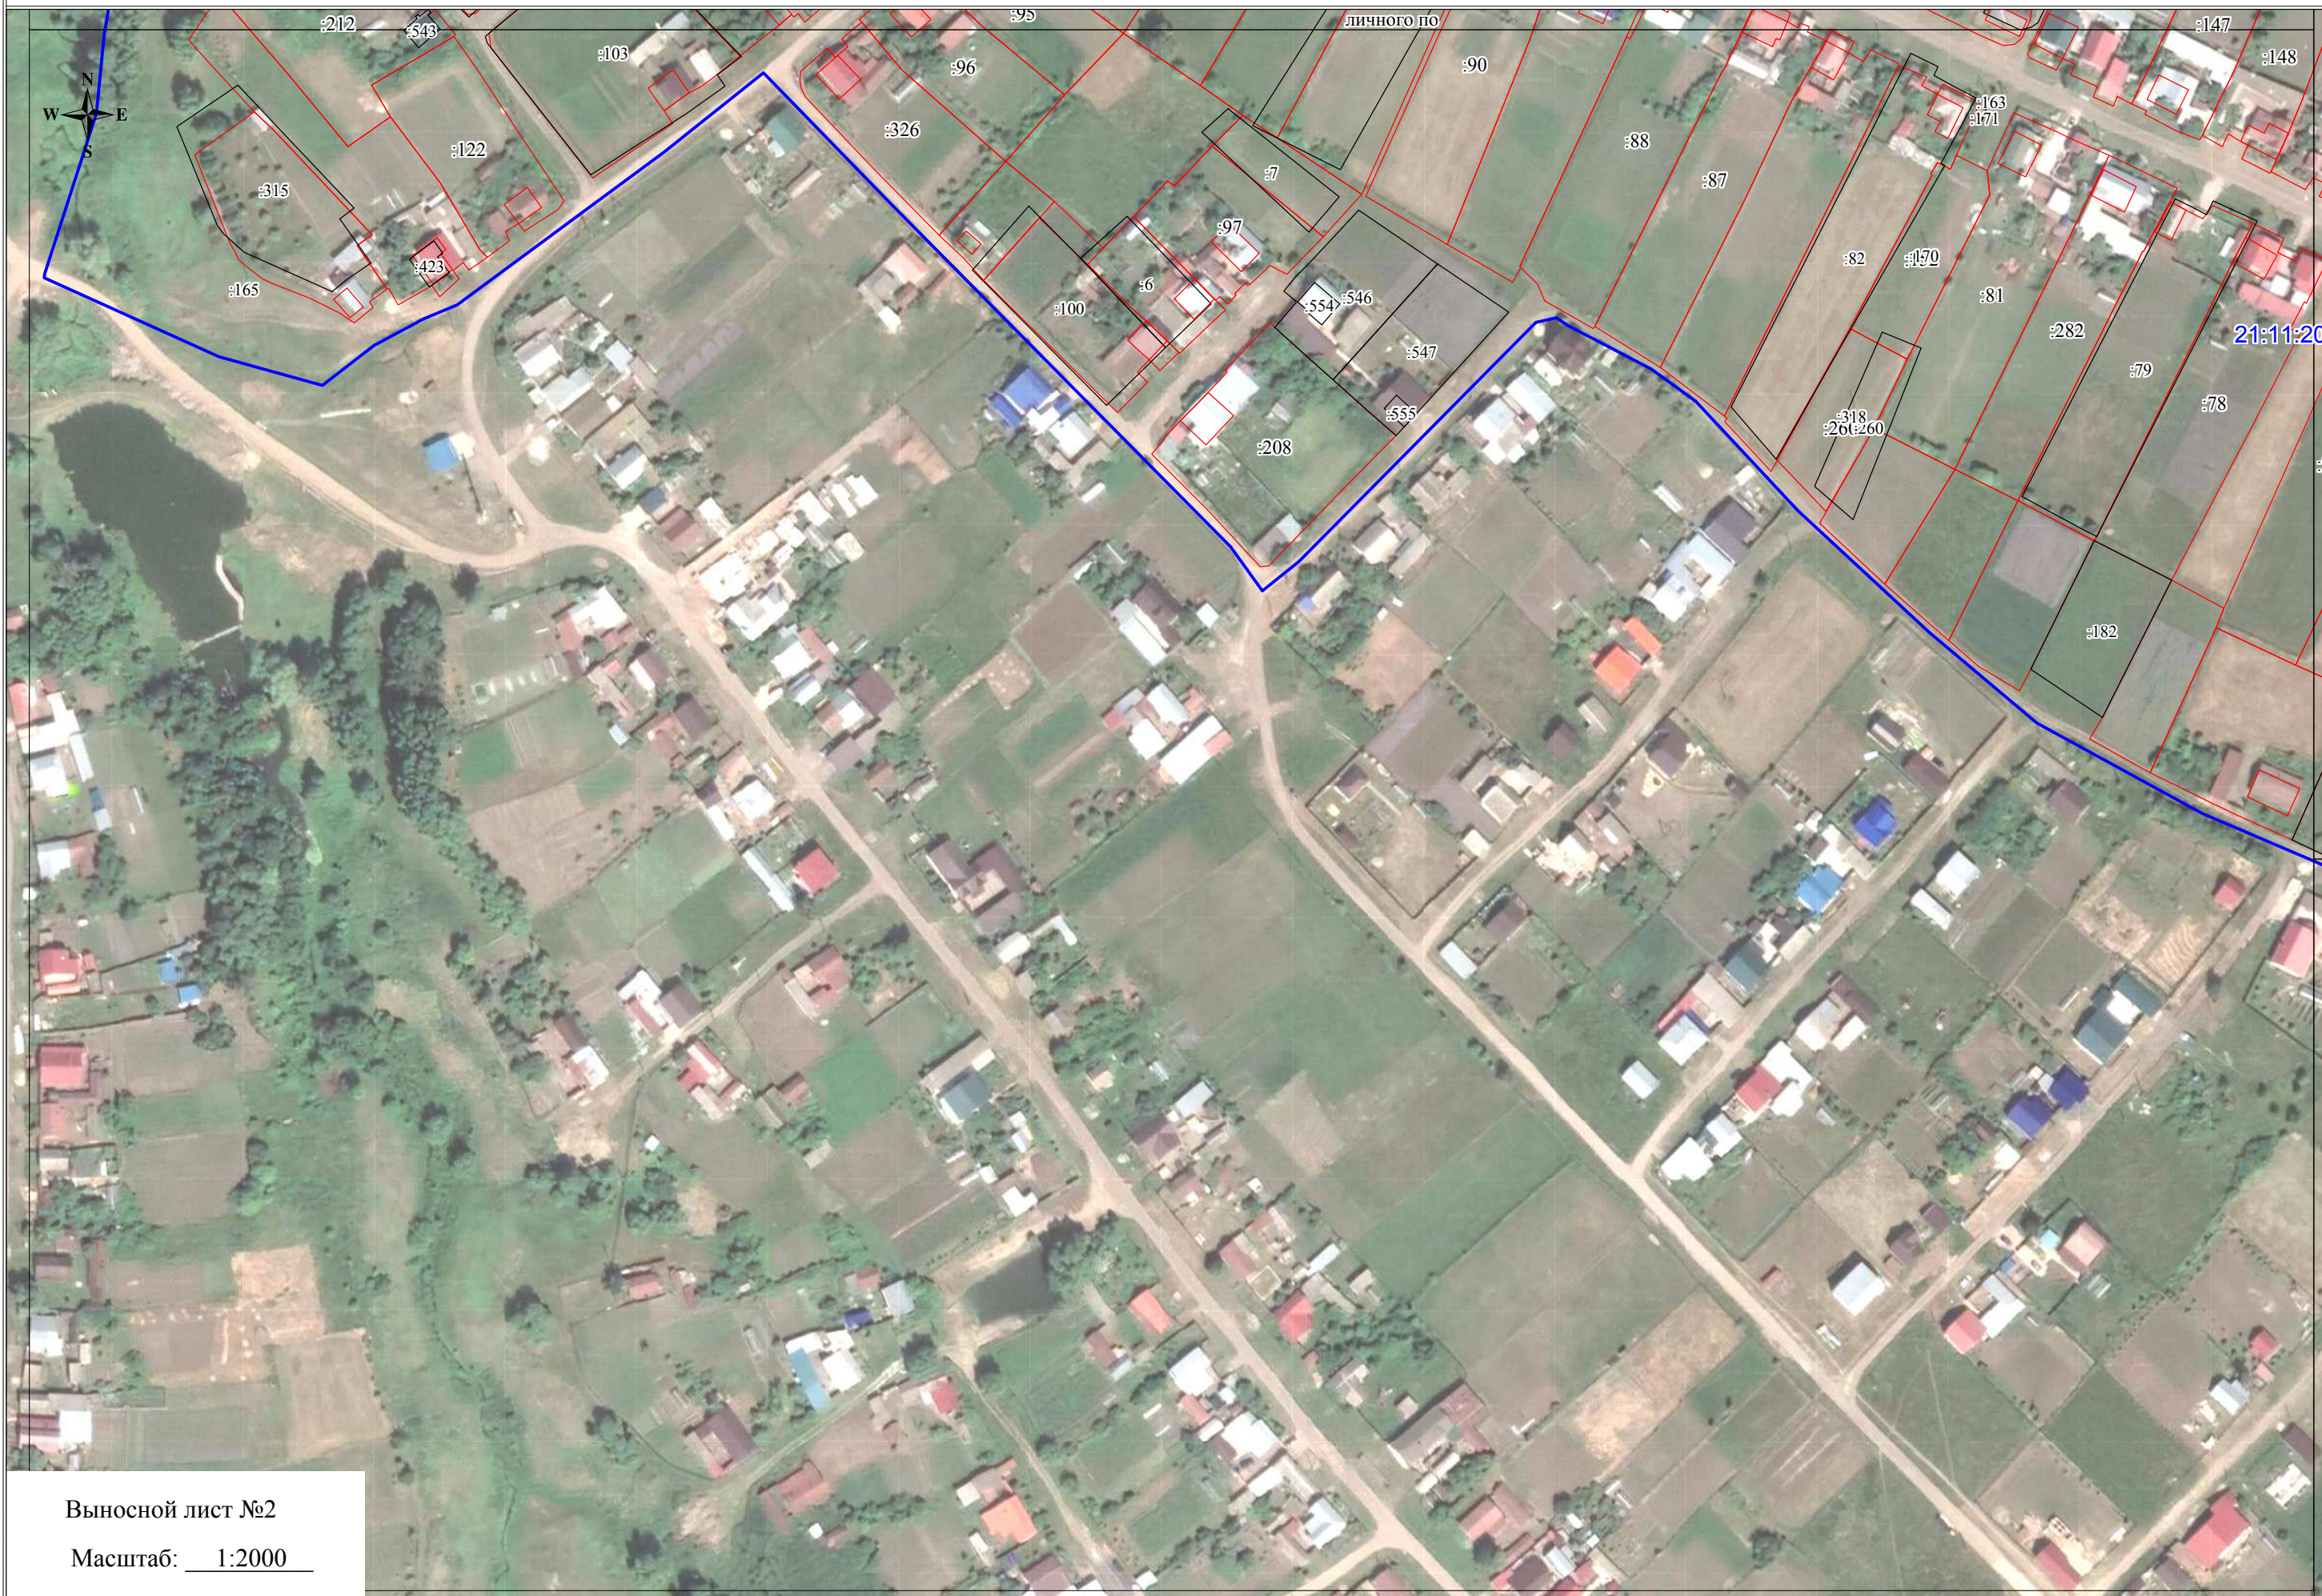

Выносной лист №2

Масштаб: 1:2000

Схема границ земельных участков

Выносной лист №3

Масштаб: 1:2000



Схема границ земельных участков



Выносной лист №4

Масштаб: 1:2000