


Тротуары слева	
Дорожные ограждения и направляющие устройства слева	
Дорожная разметка слева	
Элементы в плане	
Продольный профиль	



«Чебоксары-Сурское» – с. Туваны – д. Малые Туваны
0,000-0,500

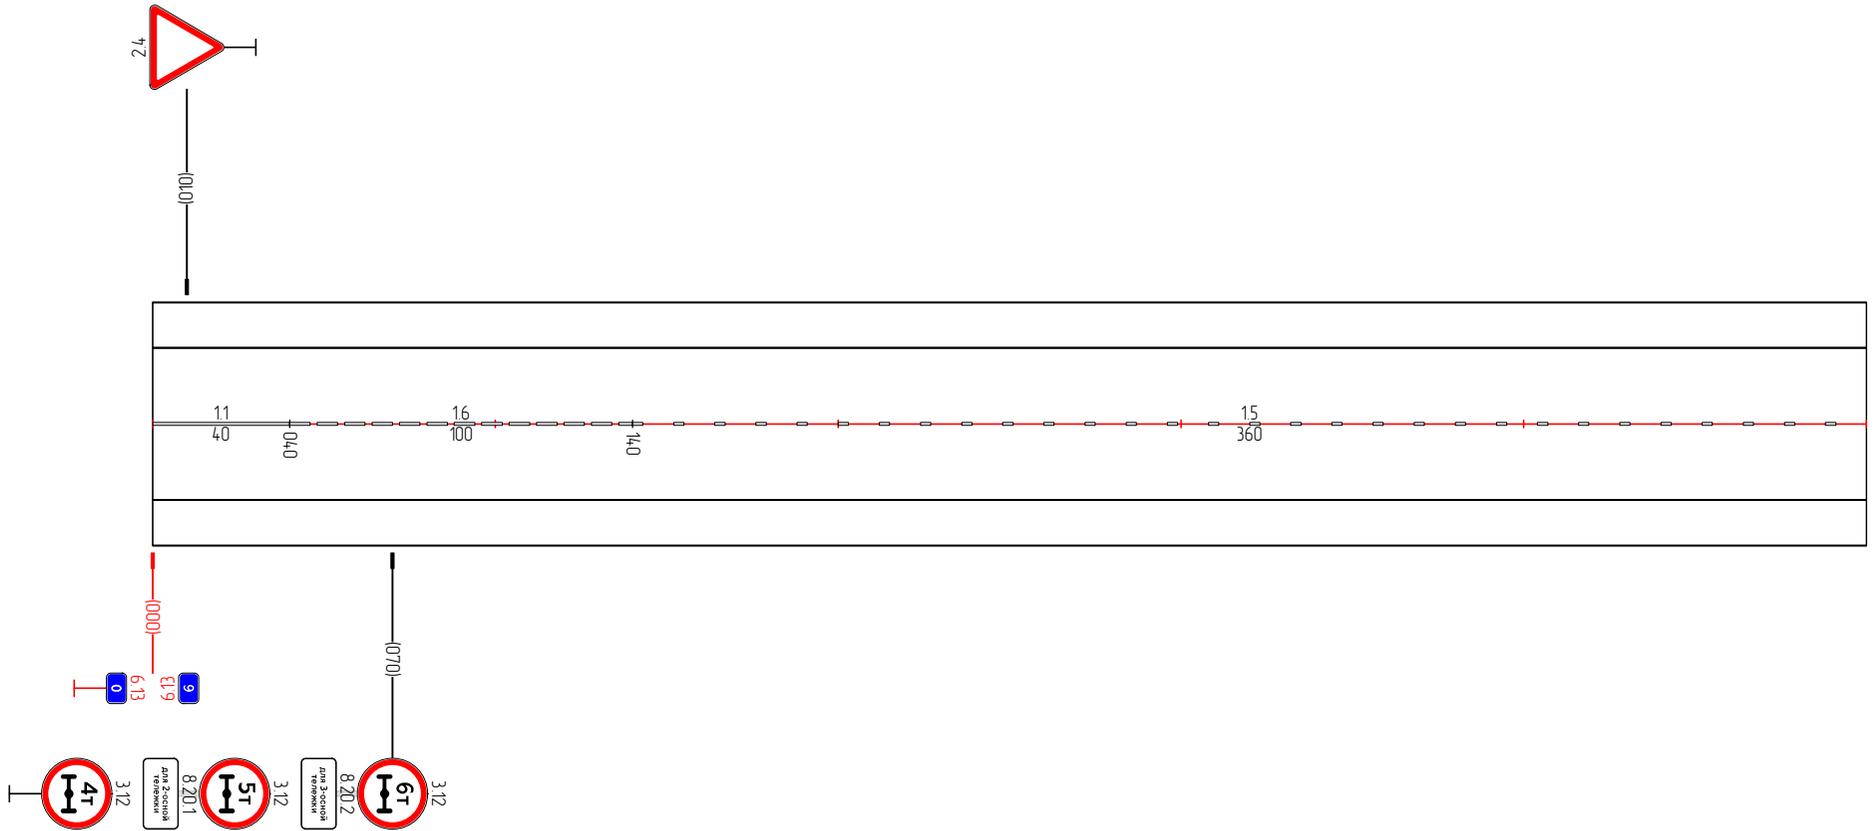

Дорожная разметка	11 000 - 040	16 040 - 140	15 140 - 500
Дорожные ограждения и направляющие устройства справа			
Тротуары справа			

Тротуары слева	
Дорожные ограждения и направляющие устройства слева	
Дорожная разметка слева	
Элементы в плане	
Продольный профиль	


«Чебоксары-Сурское» - с. Туваны - д. Малые Туваны
0,500-1,000

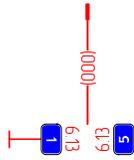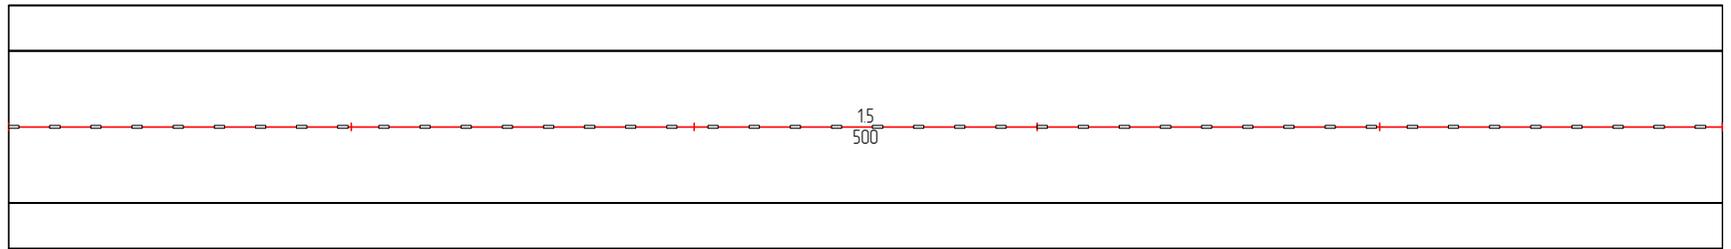

Дорожная разметка	15 500 - 000
Дорожные ограждения и направляющие устройства справа	
Тротуары справа	

Тротуары слева	
Дорожные ограждения и направляющие устройства слева	
Дорожная разметка слева	
Элементы в плане	
Продольный профиль	


«Чебоксары-Сурское» – с. Туваны – д. Малые Туваны
1:000–1:500

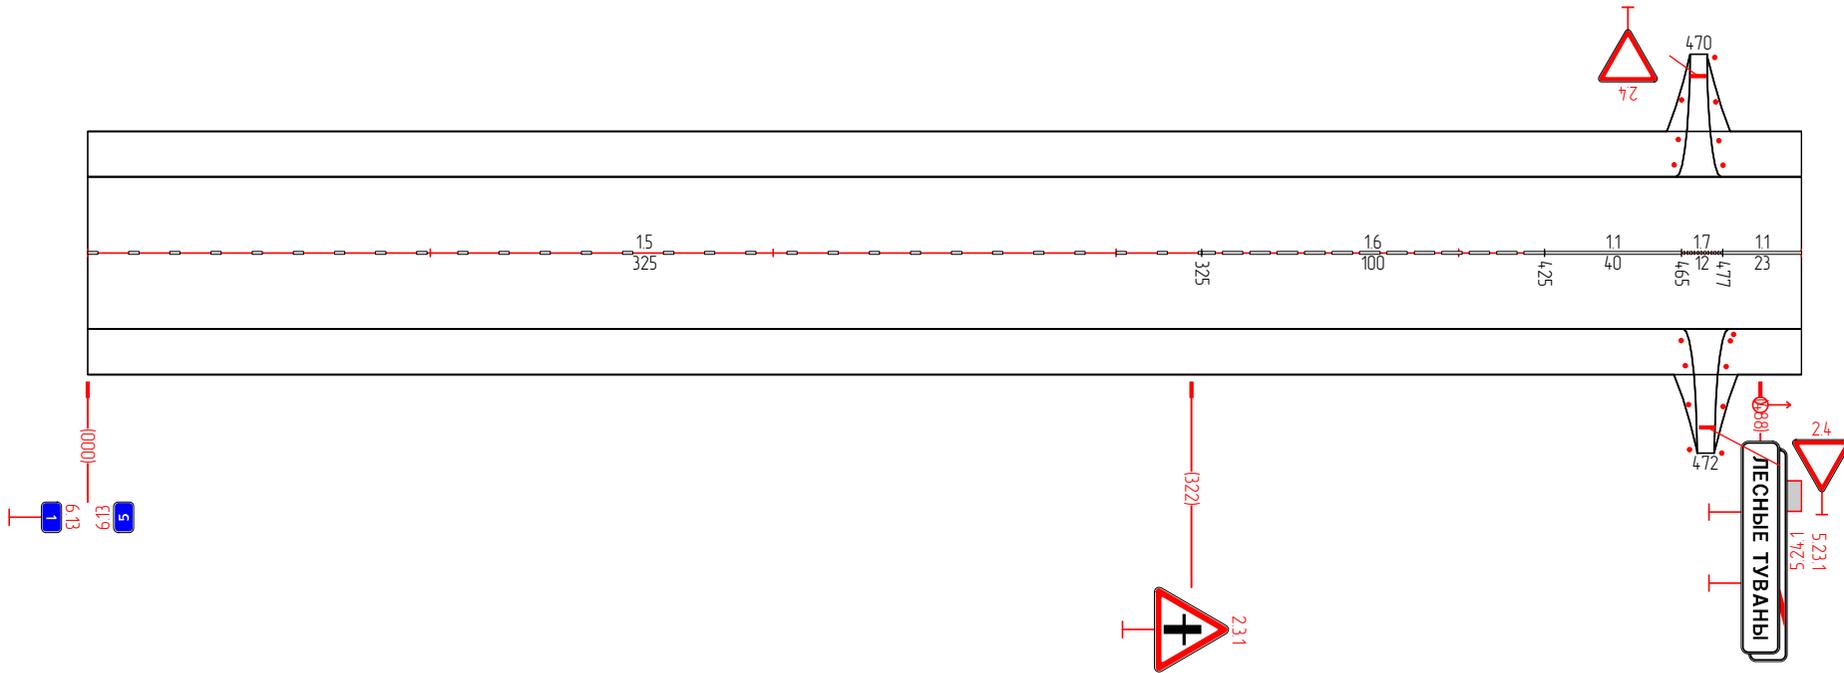

Дорожная разметка	15 000 – 325	16 325 – 425	11 425 – 465	17 465 477	11 477 – 500
Дорожные ограждения и направляющие устройства справа					
Тротуары справа					

Тротуары слева	
Дорожные ограждения и направляющие устройства слева	
Дорожная разметка слева	
Элементы в плане	
Продольный профиль	


«Чабаксары-Сурское» – с. Туваны – д. Малые Туваны
1500-2,000

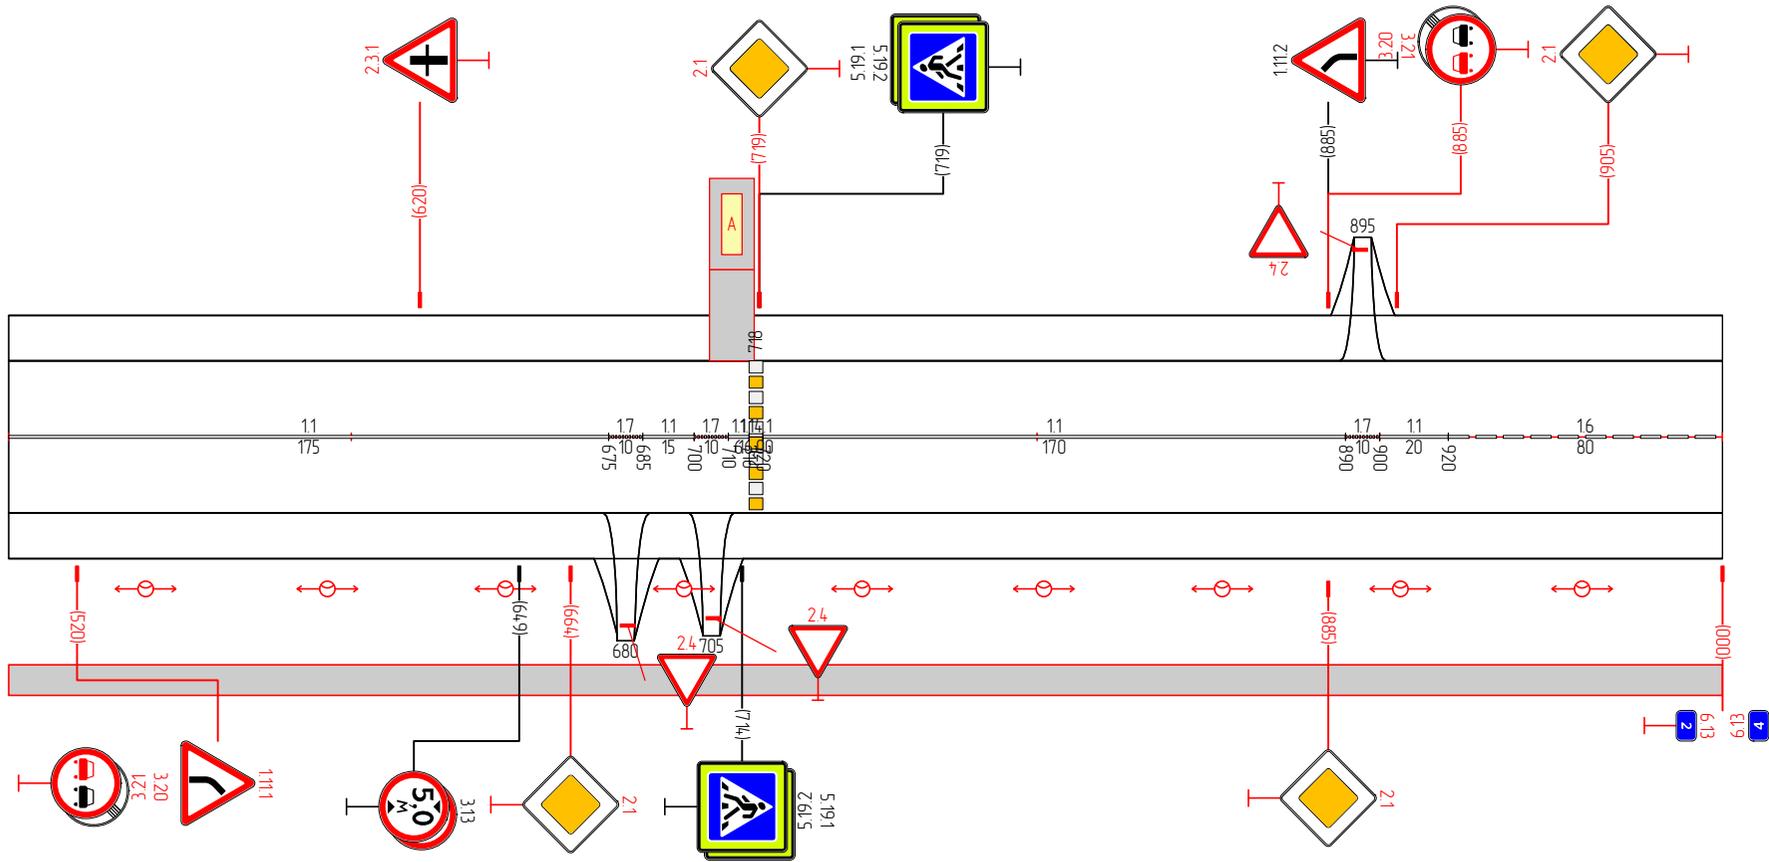

Дорожная разметка	11 500 - 675	17 675 685	11 685 700	17 700 710	11 710 710	11 720 - 890	17 890 900	11 900 - 920	16 920 - 000
Дорожные ограждения и направляющие устройства справа									
Тротуары справа	500 - 000, (500 м)								

Тротуары слева	
Дорожные ограждения и направляющие устройства слева	
Дорожная разметка слева	
Элементы в плане	
Продольный профиль	


«Чеховсары-Сурское» - с. Туваны - д. Малые Туваны
2,000-2,500

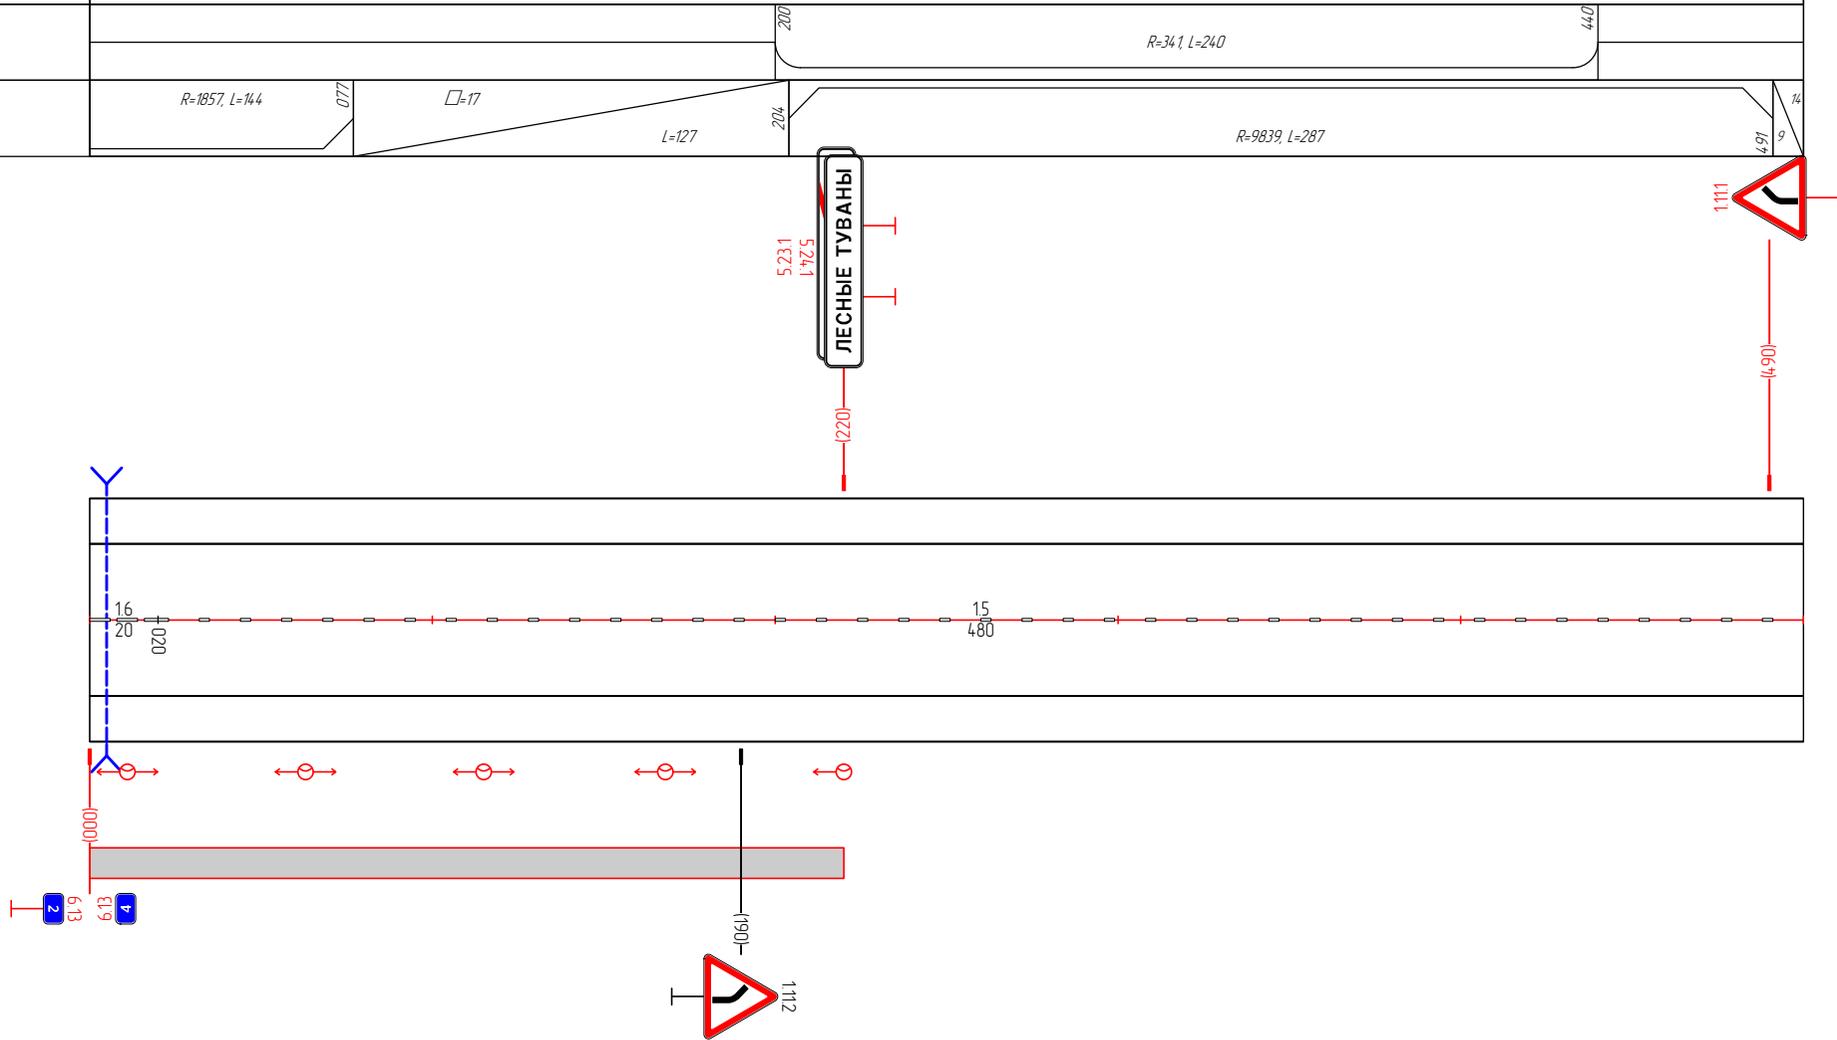

Дорожная разметка	16 000 - 020	15 020 - 500
Дорожные ограждения и направляющие устройства справа		
Тротуары справа	000 - 220, (220 м)	

Тротуары слева			
Дорожные ограждения и направляющие устройства слева		Д0 (У1) 757 - 810, (53 м)	
Дорожная разметка слева			
Элементы в плане			
Продольный профиль		$R=8069, L=111$	$R=2474, L=252$


«Чебоксары-Сурское» - с. Туваны - д. Малые Туваны
2,500-3,000

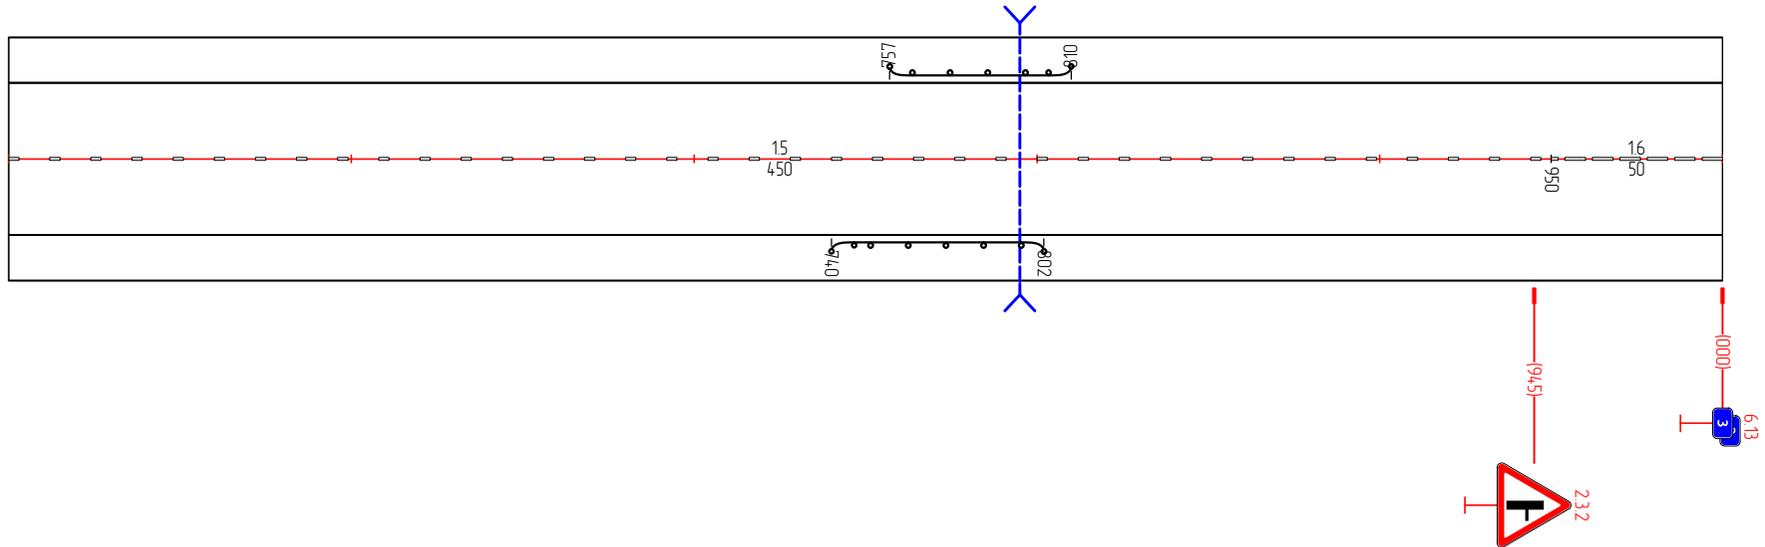

Дорожная разметка	15 500 - 950	16 950 - 000
Дорожные ограждения и направляющие устройства справа	Д0 (У1) 740 - 802, (62 м)	
Тротуары справа		

Тротуары слева	
Дорожные ограждения и направляющие устройства слева	
Дорожная разметка слева	
Элементы в плане	
Продольный профиль	R-8222, L=590


«Чебоксары-Сурское» – с. Туваны – д. Малые Туваны
3,000–3,500

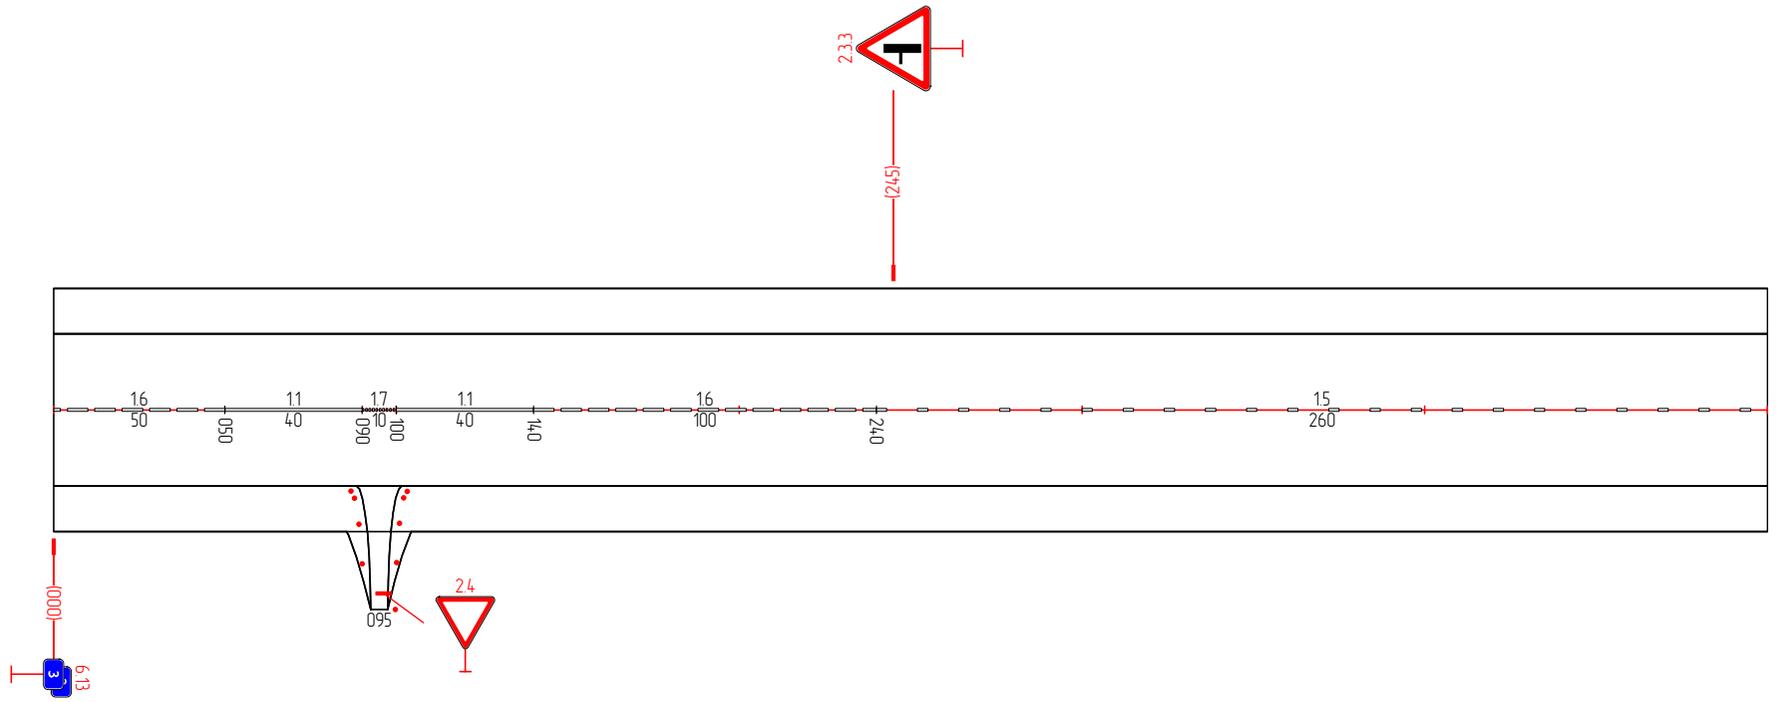

Дорожная разметка	16 000 - 050	11 050 - 090	17 090 100	11 100 - 140	16 140 - 240	15 240 - 500
Дорожные ограждения и направляющие устройства справа						
Тротуары справа						

Тротуары слева	
Дорожные ограждения и направляющие устройства слева	
Дорожная разметка слева	
Элементы в плане	
Продольный профиль	


«Чебоксары-Сурское» – с. Туваны – д. Малые Туваны
3,500-4,000

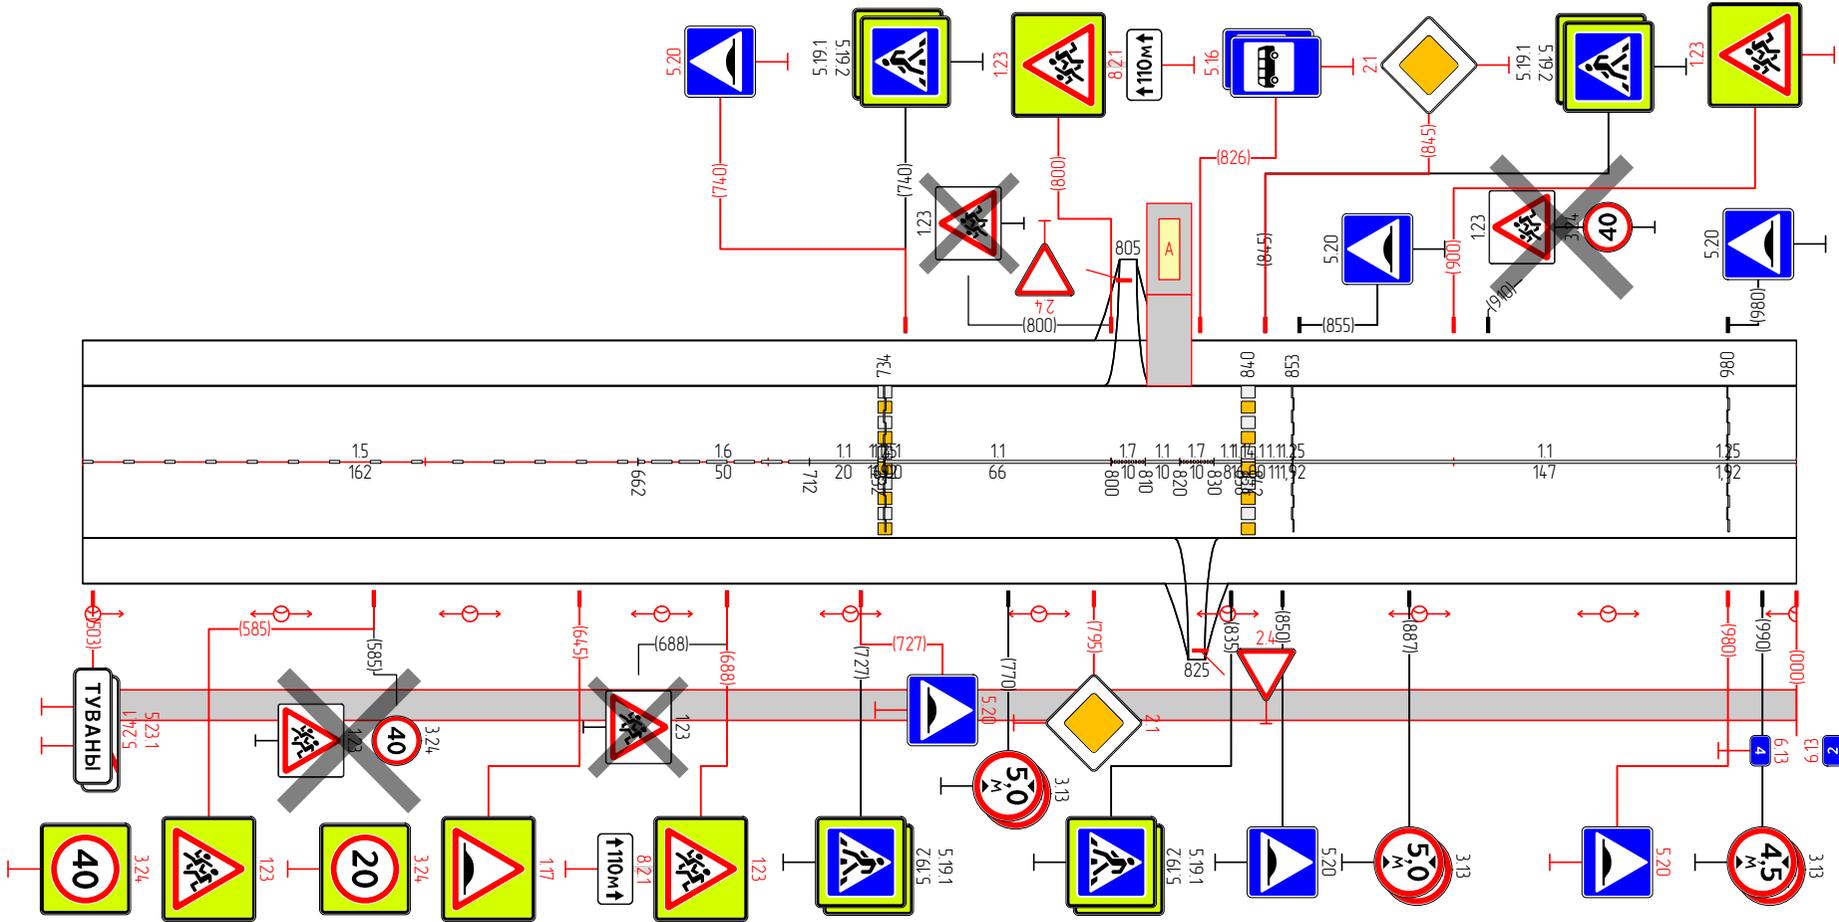

Дорожная разметка	15 500 - 662	16 662 - 712	11 712 - 732	11 734 - 800	17 800 810	11 810 820	17 820 830	11 830 838	11 842 853	11 853 - 000
Дорожные ограждения и направляющие устройства справа										
Тротуары справа	503 - 000, (4,97 м)									

Тротуары слева	
Дорожные ограждения и направляющие устройства слева	
Дорожная разметка слева	
Элементы в плане	
Продольный профиль	


«Чеховсары-Сурское» – с. Туваны – д. Малые Туваны
4,000–4,500

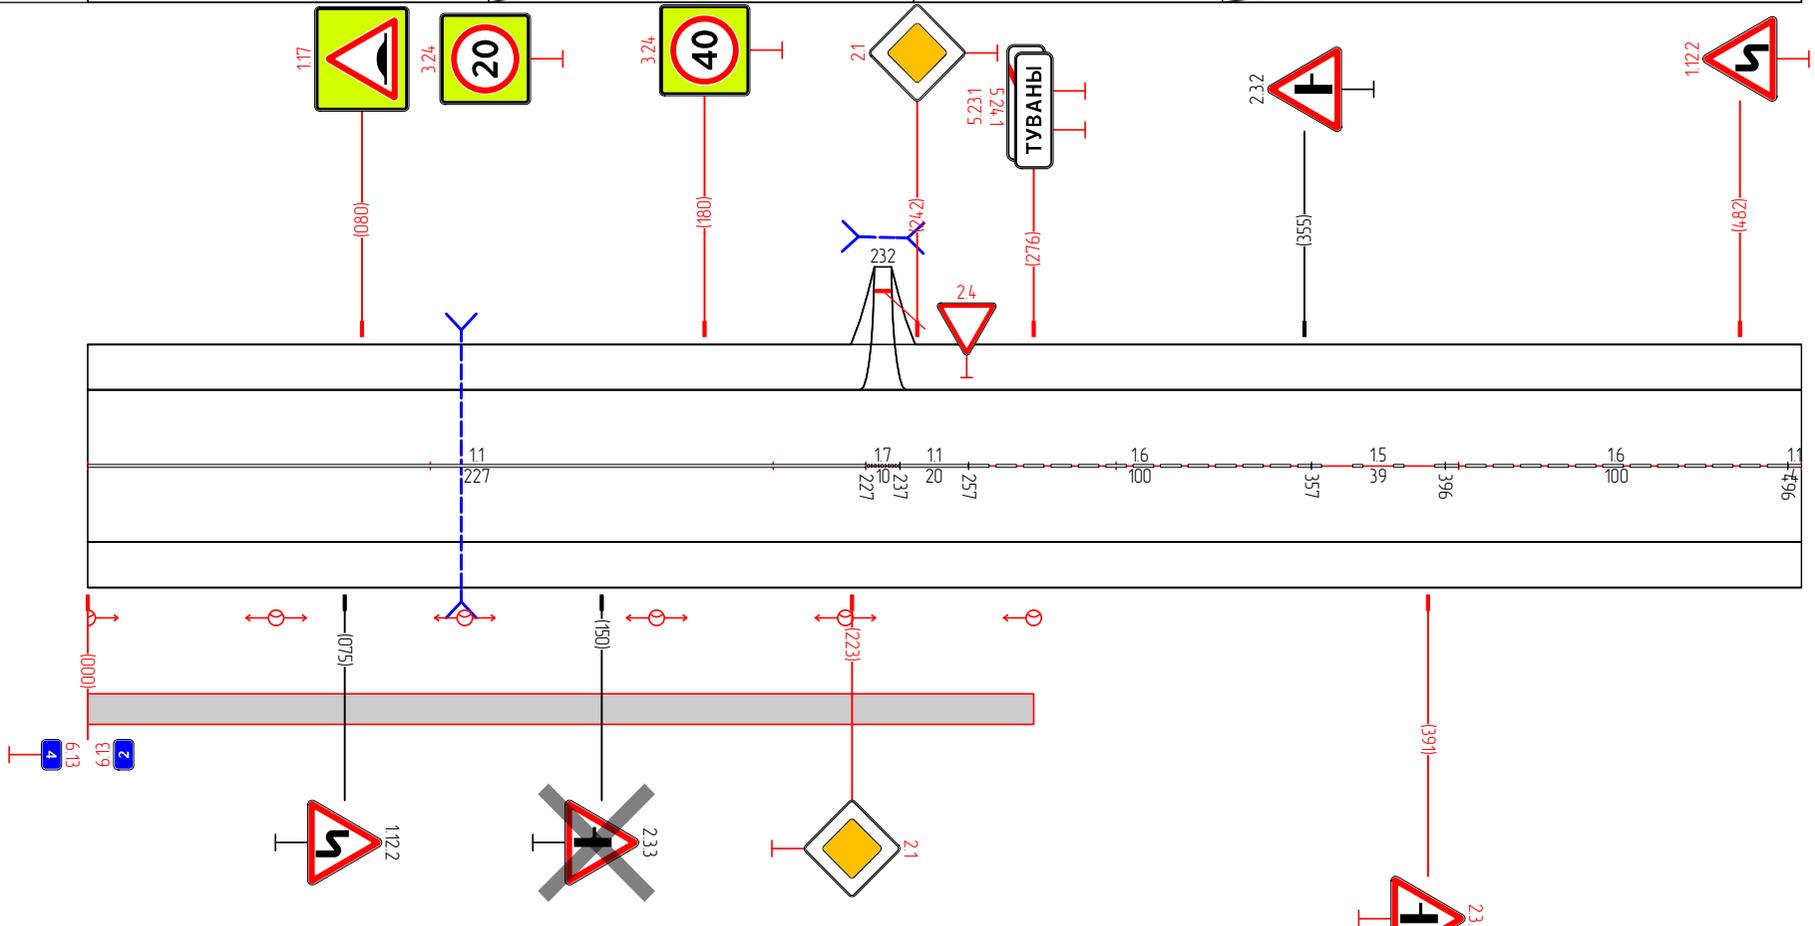

Дорожная разметка	11 000 - 227	17 227 237	11 237 - 257	16 257 - 357	15 357 - 396	16 396 - 496	17 496 502
Дорожные ограждения и направляющие устройства справа							
Тротуары справа	000 - 276, (276 м)						

Тротуары слева	
Дорожные ограждения и направляющие устройства слева	
Дорожная разметка слева	
Элементы в плане	R=53, L=80 947
Продольный профиль	


«Чабаксары-Сурское» – с. Тубаны – д. Малые Тубаны
4,500-5,000

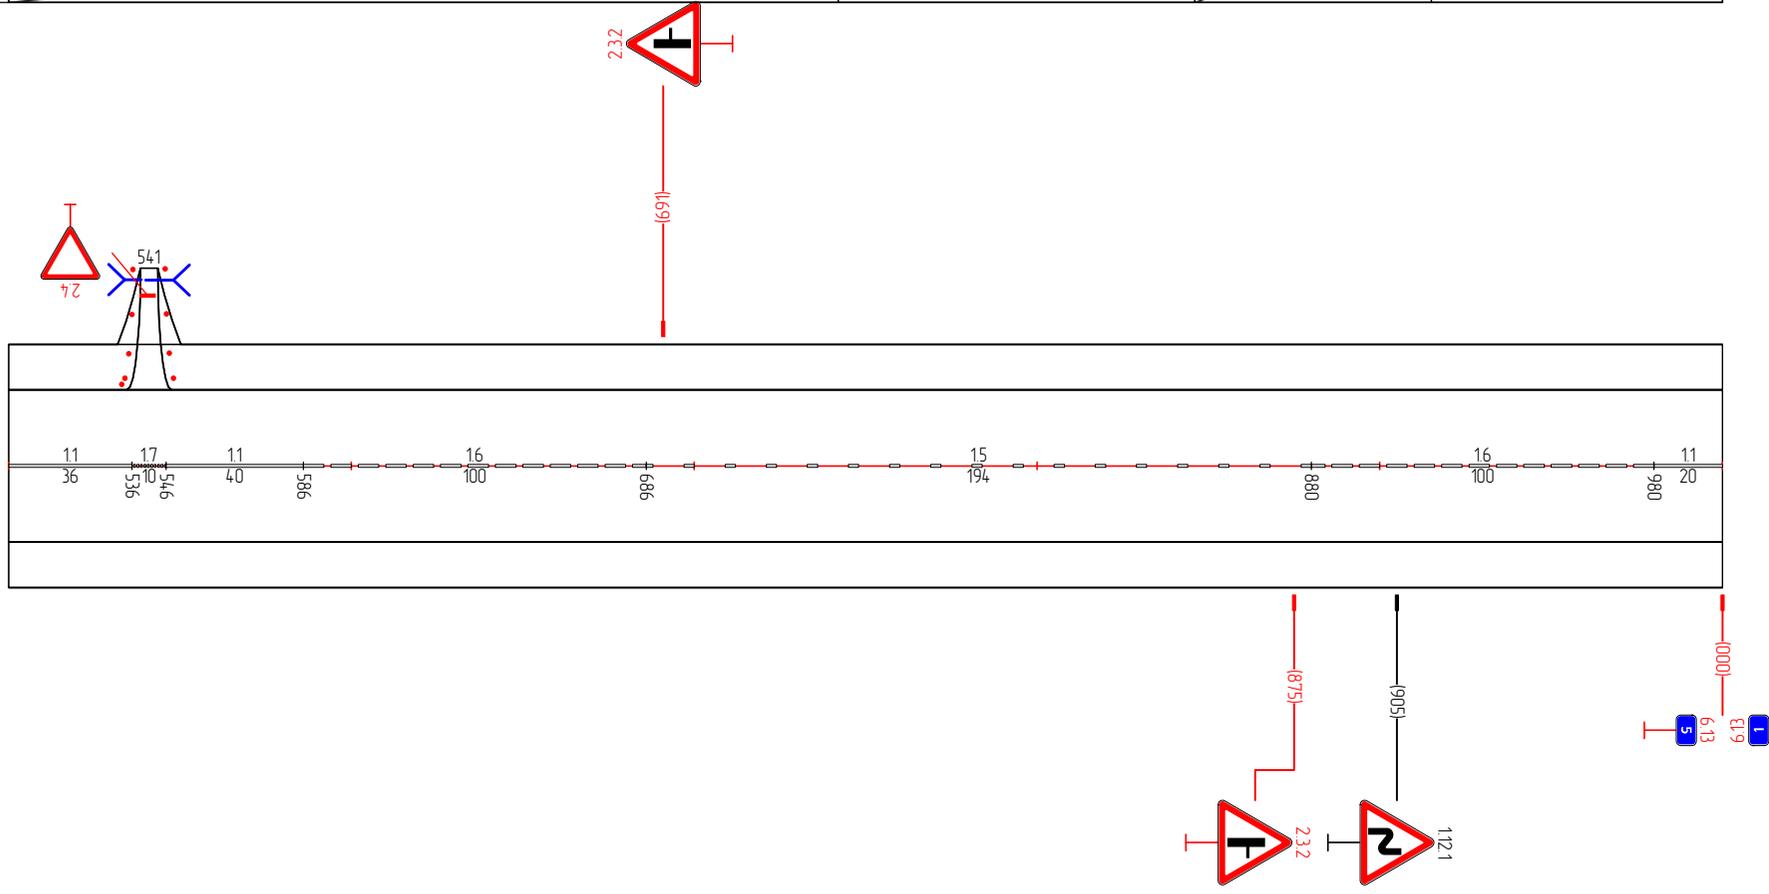

Дорожная разметка	11 500 - 536	17 536 546	11 546 - 586	16 586 - 686	15 686 - 880	16 880 - 980	11 980 - 000
Дорожные ограждения и направляющие устройства справа							
Тротуары справа							

Тротуары слева		
Дорожные ограждения и направляющие устройства слева	См. [3]	151 - 171
Дорожная разметка слева		
Элементы в плане		
Продольный профиль		


«Чебоксары-Сурское» – с. Туваны – д. Малые Туваны
5,000-5,500

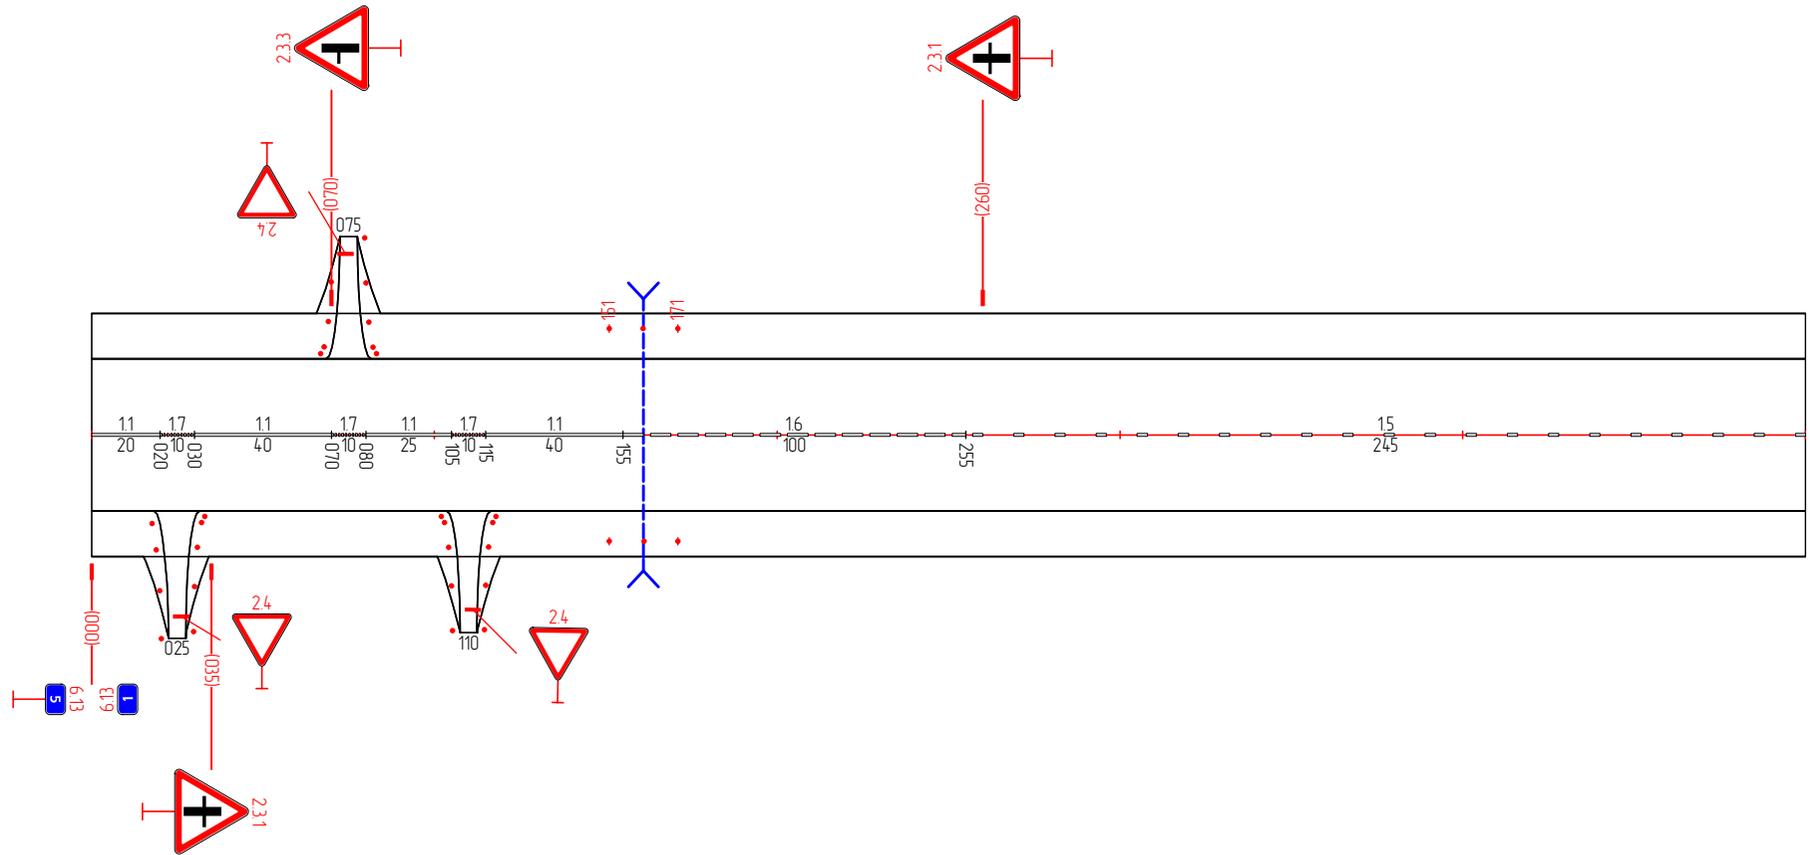

Дорожная разметка	11 000 - 020	17 020 030	11 030 - 070	17 070 080	11 080 - 105	17 105 115	11 115 - 155	16 155 - 255	15 255 - 500
Дорожные ограждения и направляющие устройства справа							См. [3]	151 - 171	
Тротуары справа									

Тротуары слева		980 - 000, 120 м
Дорожные ограждения и направляющие устройства слева		
Дорожная разметка слева		
Элементы в плане	R=52, L=119 608 677 761 956	R=194, L=85
Продольный профиль	R=5918, L=254 638 L=33 L=21 677 R=5083, L=138 809 L=5 L=107 916 R=10545, L=217	


«Чабаксары-Сурское» – с. Туваны – д. Малые Туваны
5,500-6,000

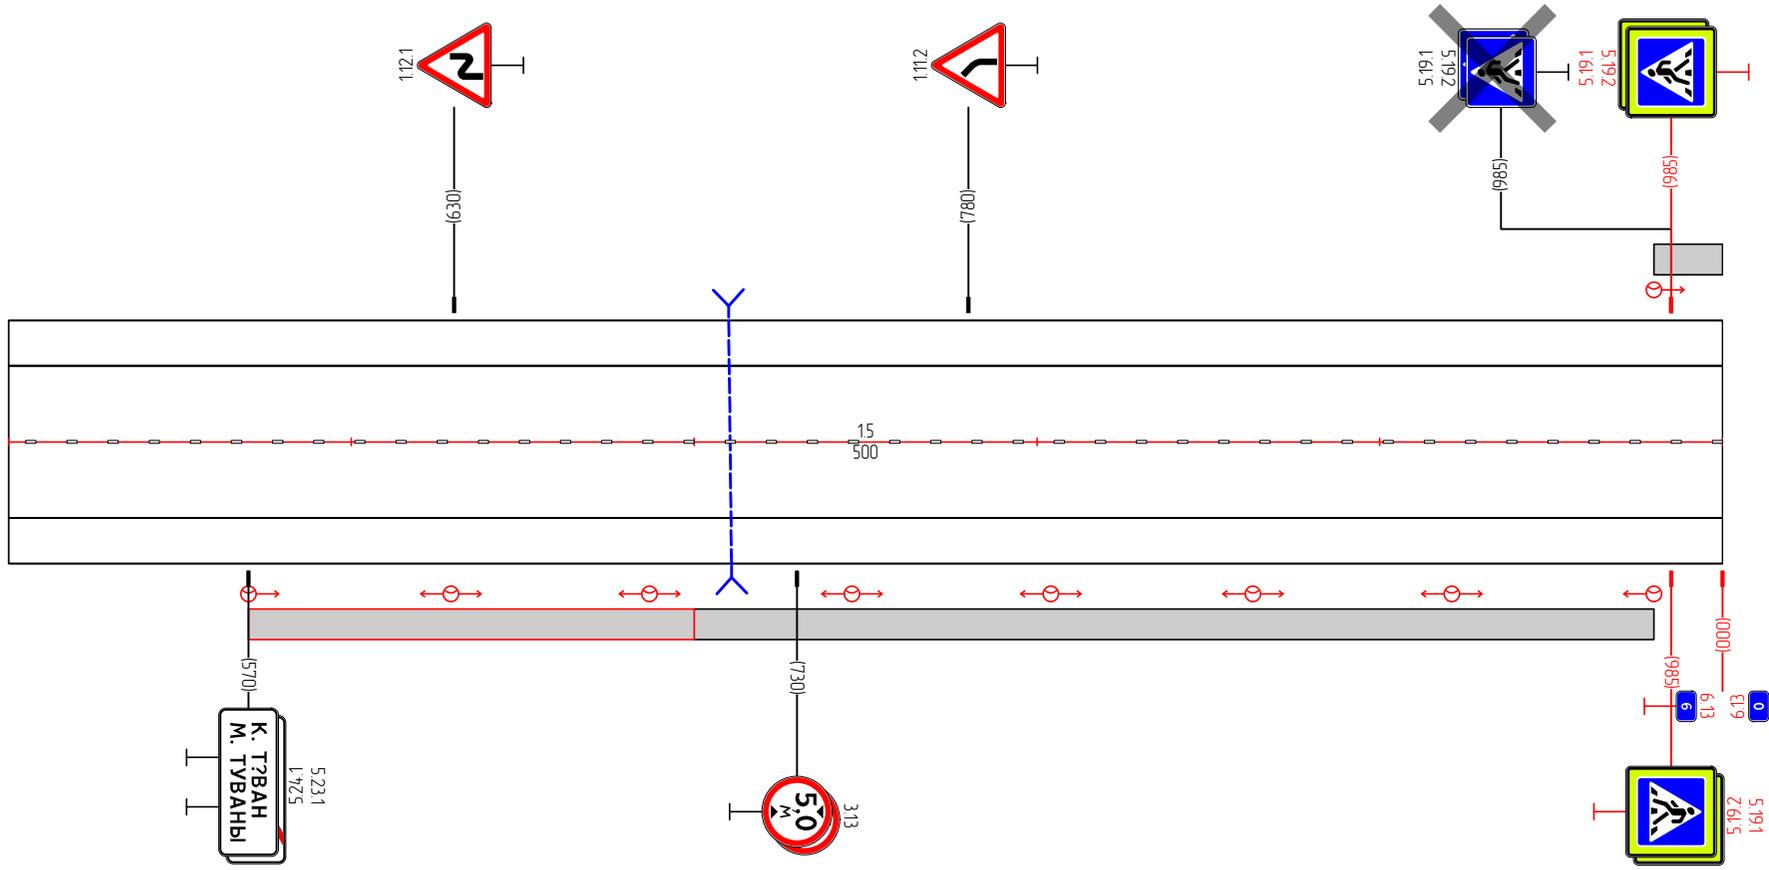

Дорожная разметка		15 500 - 000
Дорожные ограждения и направляющие устройства справа		
Тротуары справа	570 - 700, 130 м	700 - 980, 1280 м

Тротуары слева	000 - 135, (135 м)
Дорожные ограждения и направляющие устройства слева	
Дорожная разметка слева	
Элементы в плане	$R=194, L=85$
Продольный профиль	$R=10545, L=217$

«Чебоксары-Сурское» – с. Туваны – д. Малые Туваны
6,000-6,142

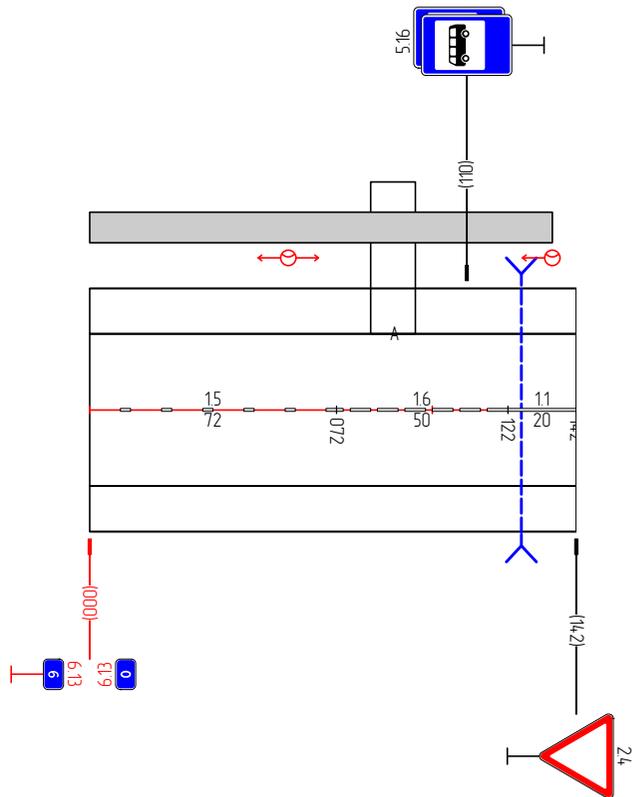

Дорожная разметка	15 000 - 072	16 072 - 122	11 122 - 142
Дорожные ограждения и направляющие устройства справа			
Тротуары справа			