


Тротуары слева	
Дорожные ограждения и направляющие устройства слева	
Дорожная разметка слева	
Элементы в плане	
Продольный профиль	


Торханы – Малые Тубаны – Калиновка
0,000–0,500

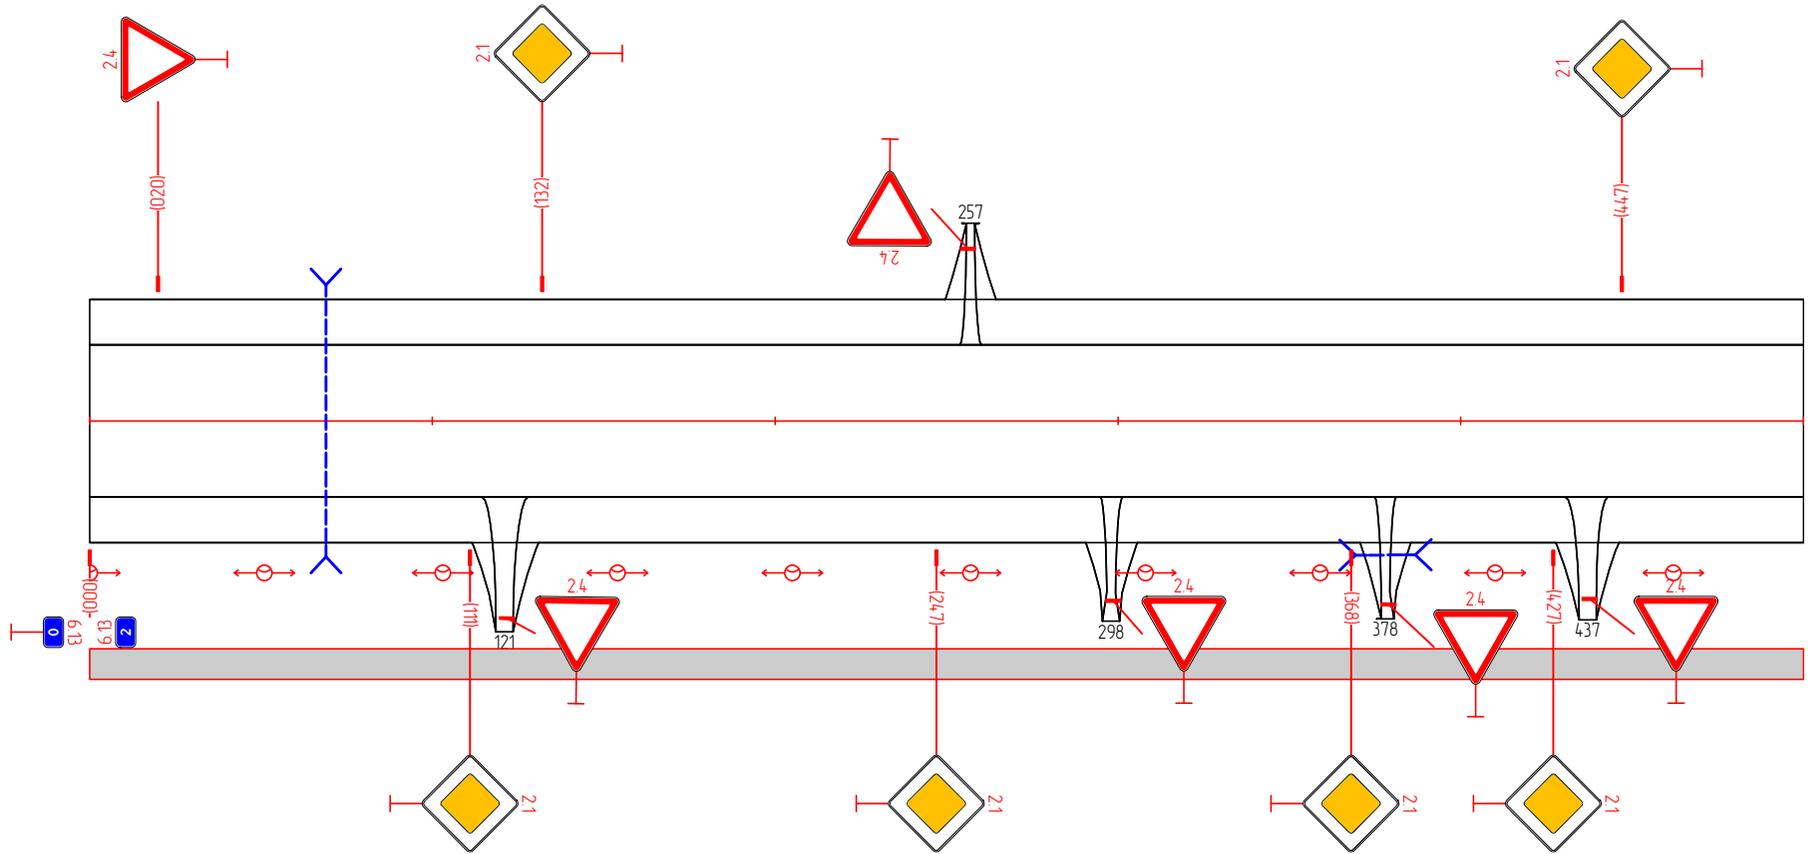

Дорожная разметка	
Дорожные ограждения и направляющие устройства справа	
Тротуары справа	000 – 500, (500 м)

Тротуары слева	
Дорожные ограждения и направляющие устройства слева	
Дорожная разметка слева	
Элементы в плане	
Продольный профиль	


Торханы – Малые Тубаны – Калиновка
0,500–1,000

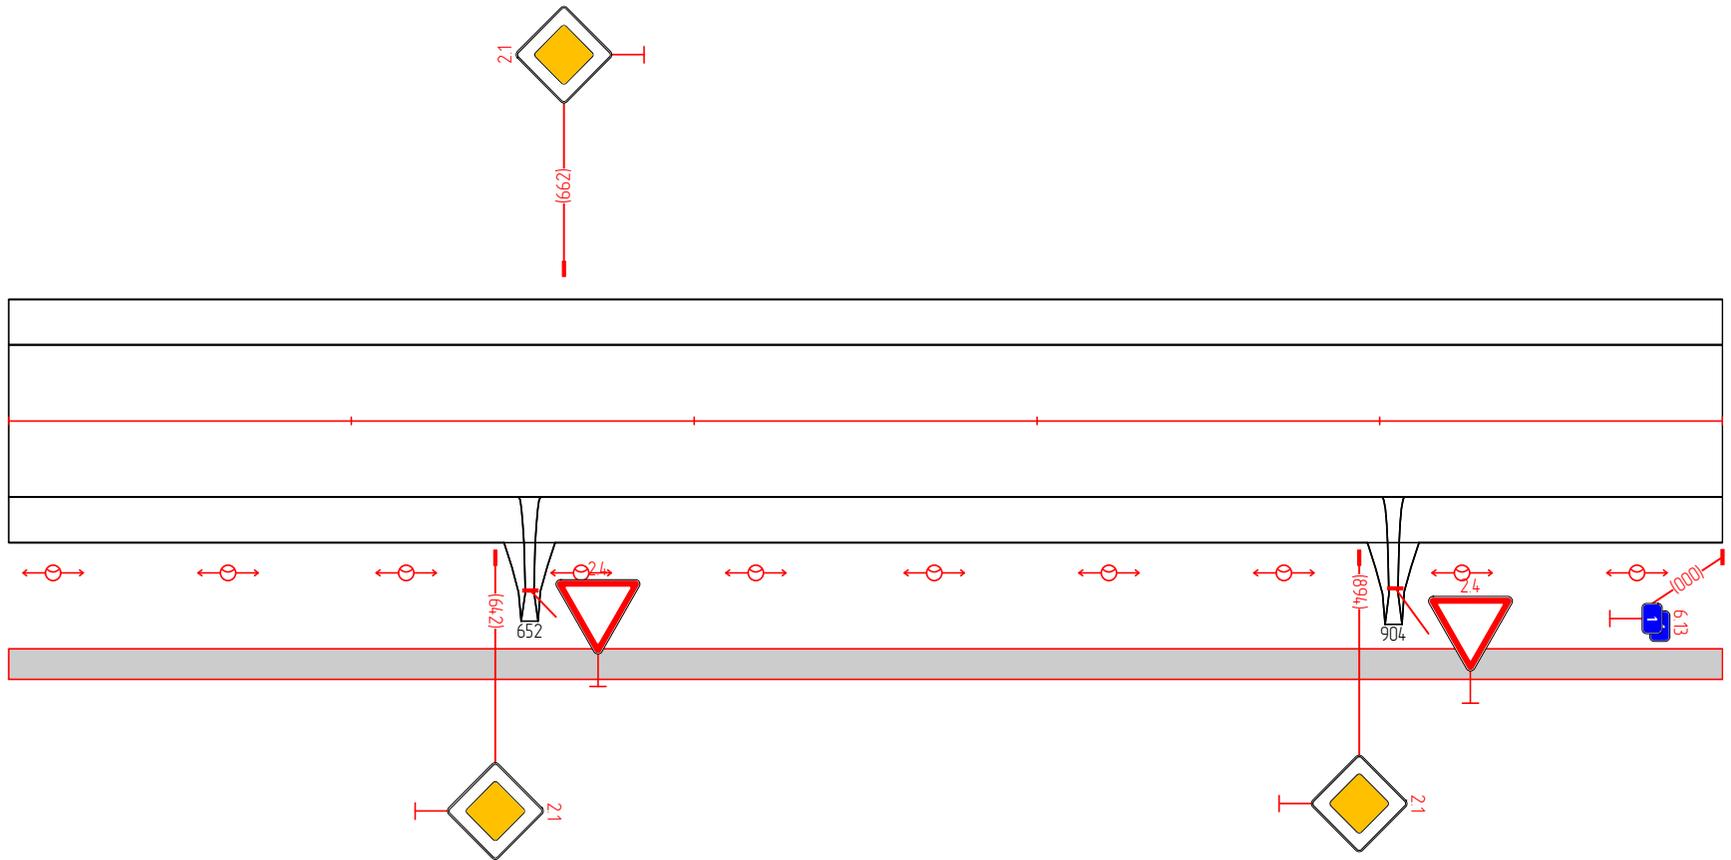

Дорожная разметка	
Дорожные ограждения и направляющие устройства справа	
Тротуары справа	500 – 000, (500 м)

Тротуары слева	
Дорожные ограждения и направляющие устройства слева	
Дорожная разметка слева	
Элементы в плане	
Продольный профиль	


Торханы – Малые Тубаны – Калиновка
1000-1500

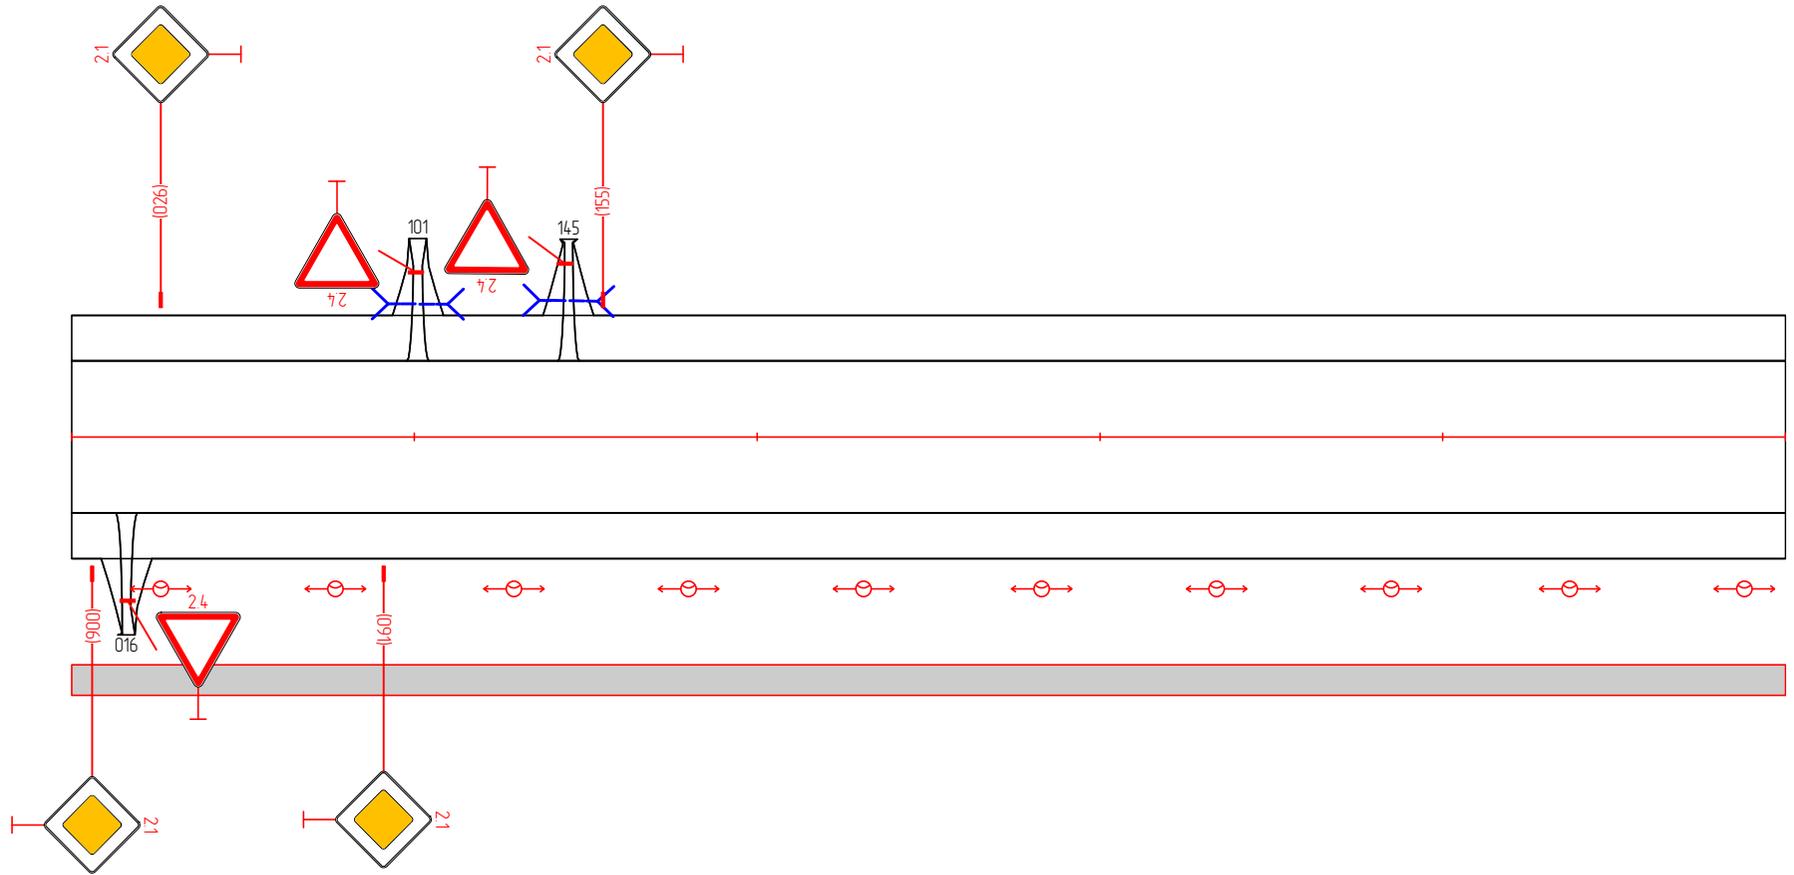

Дорожная разметка	
Дорожные ограждения и направляющие устройства справа	
Тротуары справа	000 - 500, (500 м)

Тротуары слева	
Дорожные ограждения и направляющие устройства слева	
Дорожная разметка слева	
Элементы в плане	
Продольный профиль	

Торханы – Малые Тубаны – Калининка
1500-2000

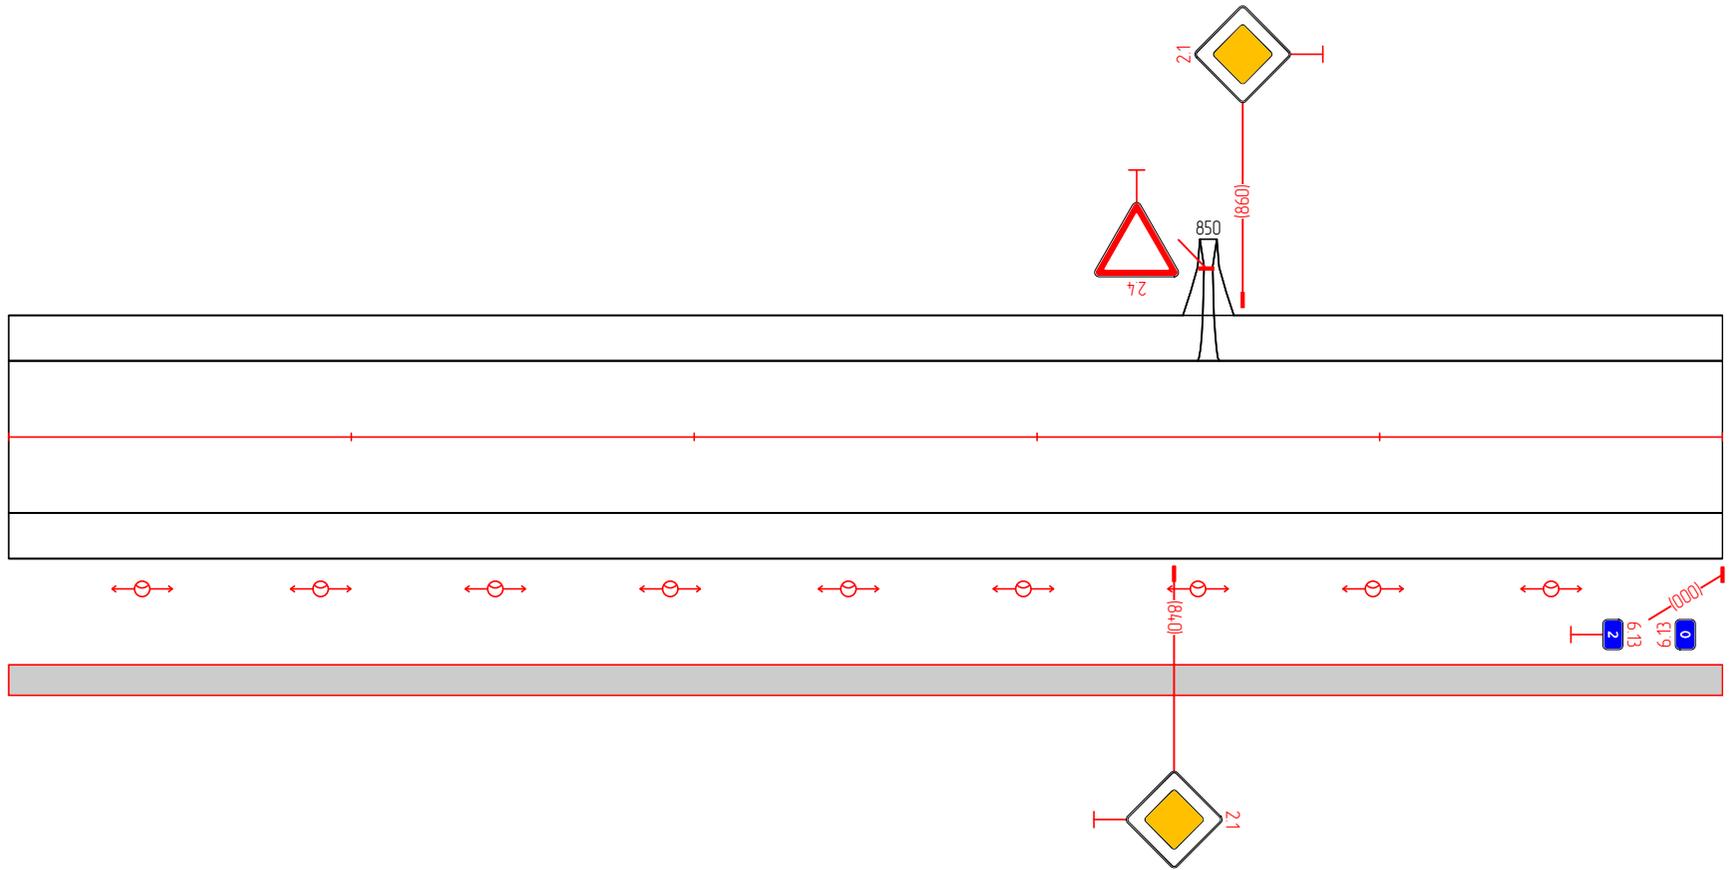

Дорожная разметка	
Дорожные ограждения и направляющие устройства справа	
Тротуары справа	500 - 000, (500 м)

Тротуары слева	
Дорожные ограждения и направляющие устройства слева	
Дорожная разметка слева	
Элементы в плане	
Продольный профиль	


Торханы – Малые Тубаны – Калининка
2,000-2,500



Дорожная разметка	
Дорожные ограждения и направляющие устройства справа	
Тротуары справа	000 - 500, (500 м)

Тротуары слева	
Дорожные ограждения и направляющие устройства слева	
Дорожная разметка слева	
Элементы в плане	
Продольный профиль	

Торханы – Малые Тубаны – Калининка
2,500-2,823

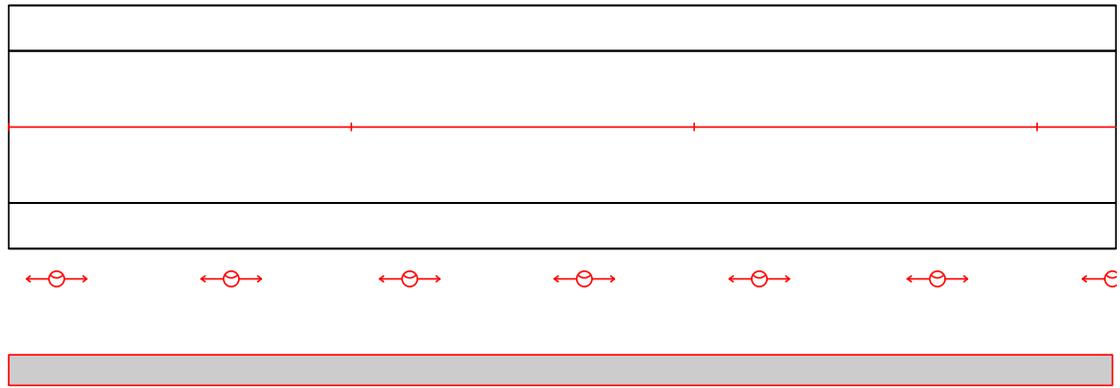

Дорожная разметка	
Дорожные ограждения и направляющие устройства справа	
Тротуары справа	500 - 822, (322 м)