
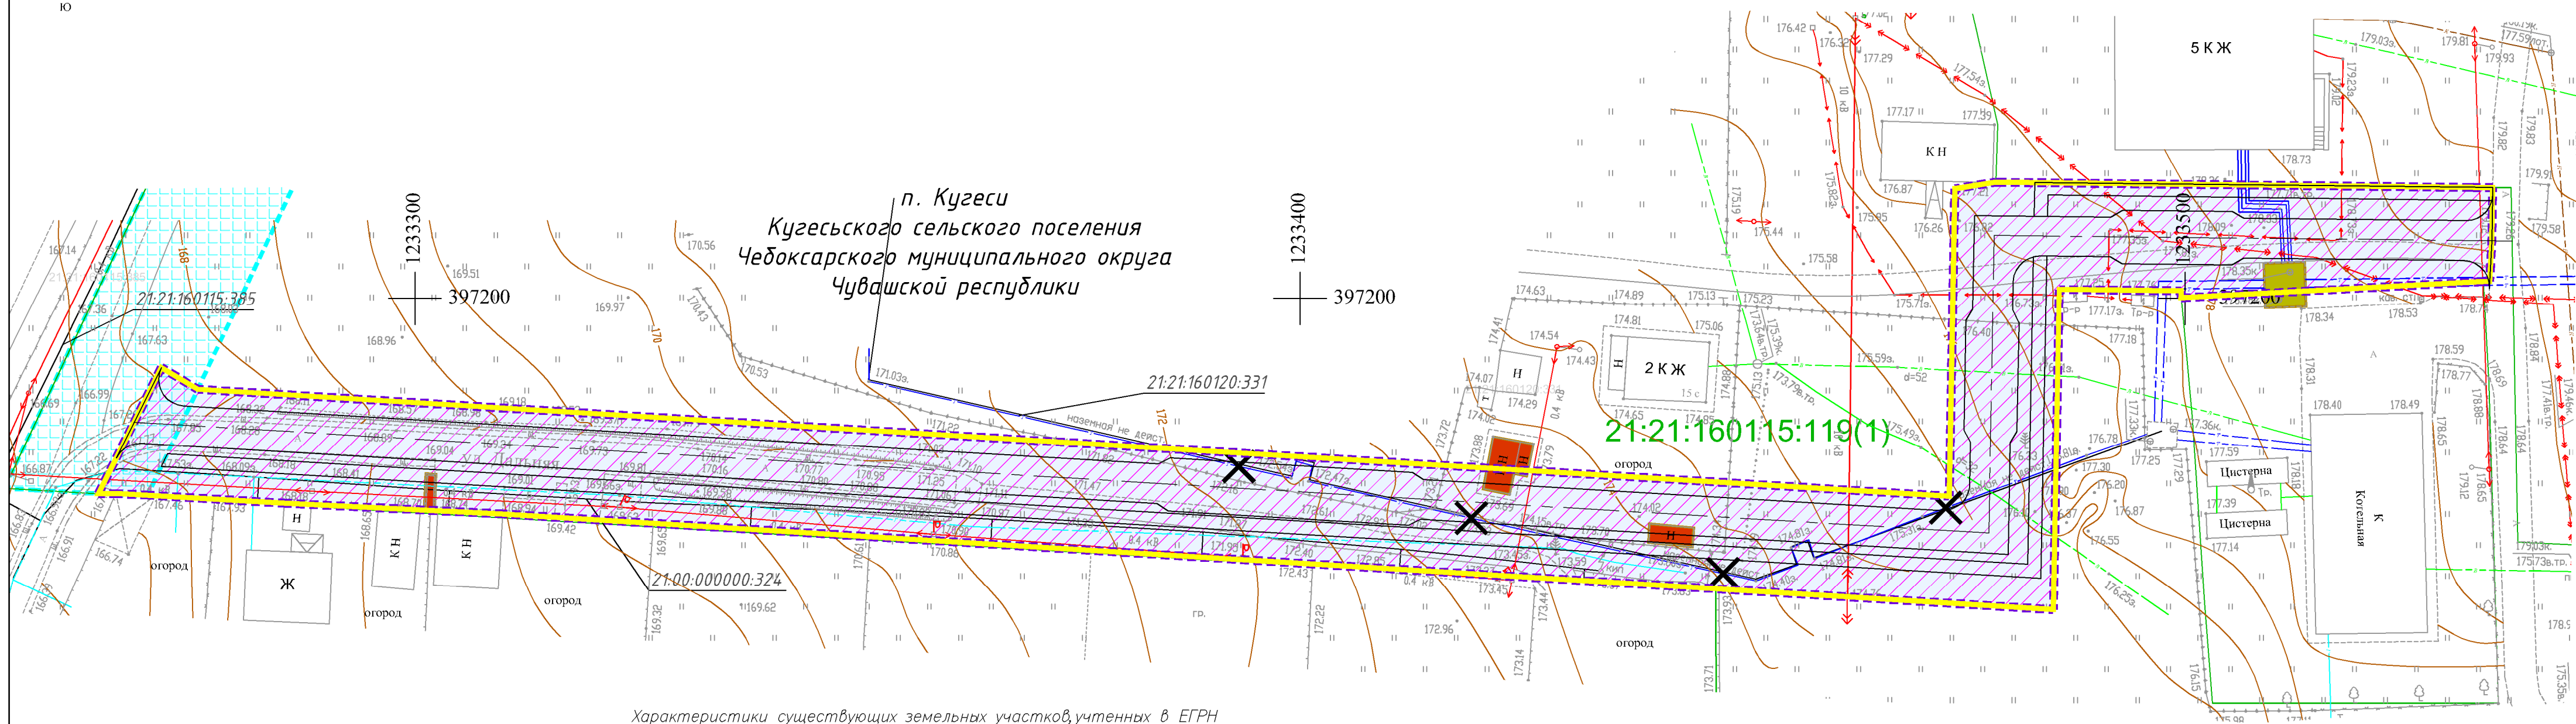


Схема использования территории в период подготовки проекта планировки территории.
1:500

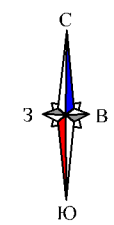

Характеристики существующих земельных участков, учтенных в ЕГРН

№ п/п	Кадастровый номер	Адрес (местоположение) участка	Площадь участка, кв. м.	Разрешенное использование	Правообладатель / вид права
1	21:21:160115:119	Чувашская Республика – Чувашия, р-н Чебоксарский, с/пос Кугесское, п. Кугеси, ул. Первомайская, дом 15	61900+/-87	Для эксплуатации зданий и сооружений	муниципальная собственность (постоянное (бесрочное) пользование)

Условные обозначения:

- Граница территории, в отношении которой осуществляется подготовка проекта планировки
- Граница зоны планируемого размещения линейных объектов
- Категория земель**
- Земли населенных пунктов
- Граница существующих земельных участков, учтенных в Едином государственном реестре недвижимости и номер согласно таблице
- Контур существующих объектов капитального строительства по данным ЕГРН
- Контуры существующих сохраняемых объектов капитального строительства
- Объекты капитального строительства подлежащие сносу и (или) демонтажу
- Подлежащие сносу и (или) демонтажу и не подлежащие реконструкции линейные объекты
- Границы зон планируемого размещения объектов капитального строительства, установленные ранее утвержденной документацией по планировке территории "Документация по планировке территории, предусматривающей размещение линейного объекта "Автомобильная дорога по улице Первомайская п. Кугеси Чебоксарского муниципального округа"

Существующие инженерные коммуникации, пересекающие зону размещения планируемого линейного объекта

- ВЛ 10 кВ
- ВЛ 0,4 кВ
- кабель 10 кВ
- кабель 0,4 кВ
- Водопровод
- Газопровод
- Теплосеть
- Канализация

Примечание: 1. Границы зон планируемого размещения линейных объектов, подлежащих реконструкции в связи с изменением их местоположения, отсутствуют.
2. Земельные участки, изымаемые для государственных и муниципальных нужд, отсутствуют.

Договор N 63 от 14.06.2023г.					
Документация по планировке территории, предусматривающей размещение линейного объекта "Автомобильная дорога по улице Дальняя п. Кугеси"					
Изм.	Кол.уч.	Лист	Док.	Подпись	
Проект планировки территории (Материалы по обоснованию)				Стация	Лист
				ППТ	2
Схема использования территории в период подготовки проекта планировки территории М 1:500				ООО "НПП "Инженер"	