


Приложение 14 - Схема теплоснабжения д. Чубаево

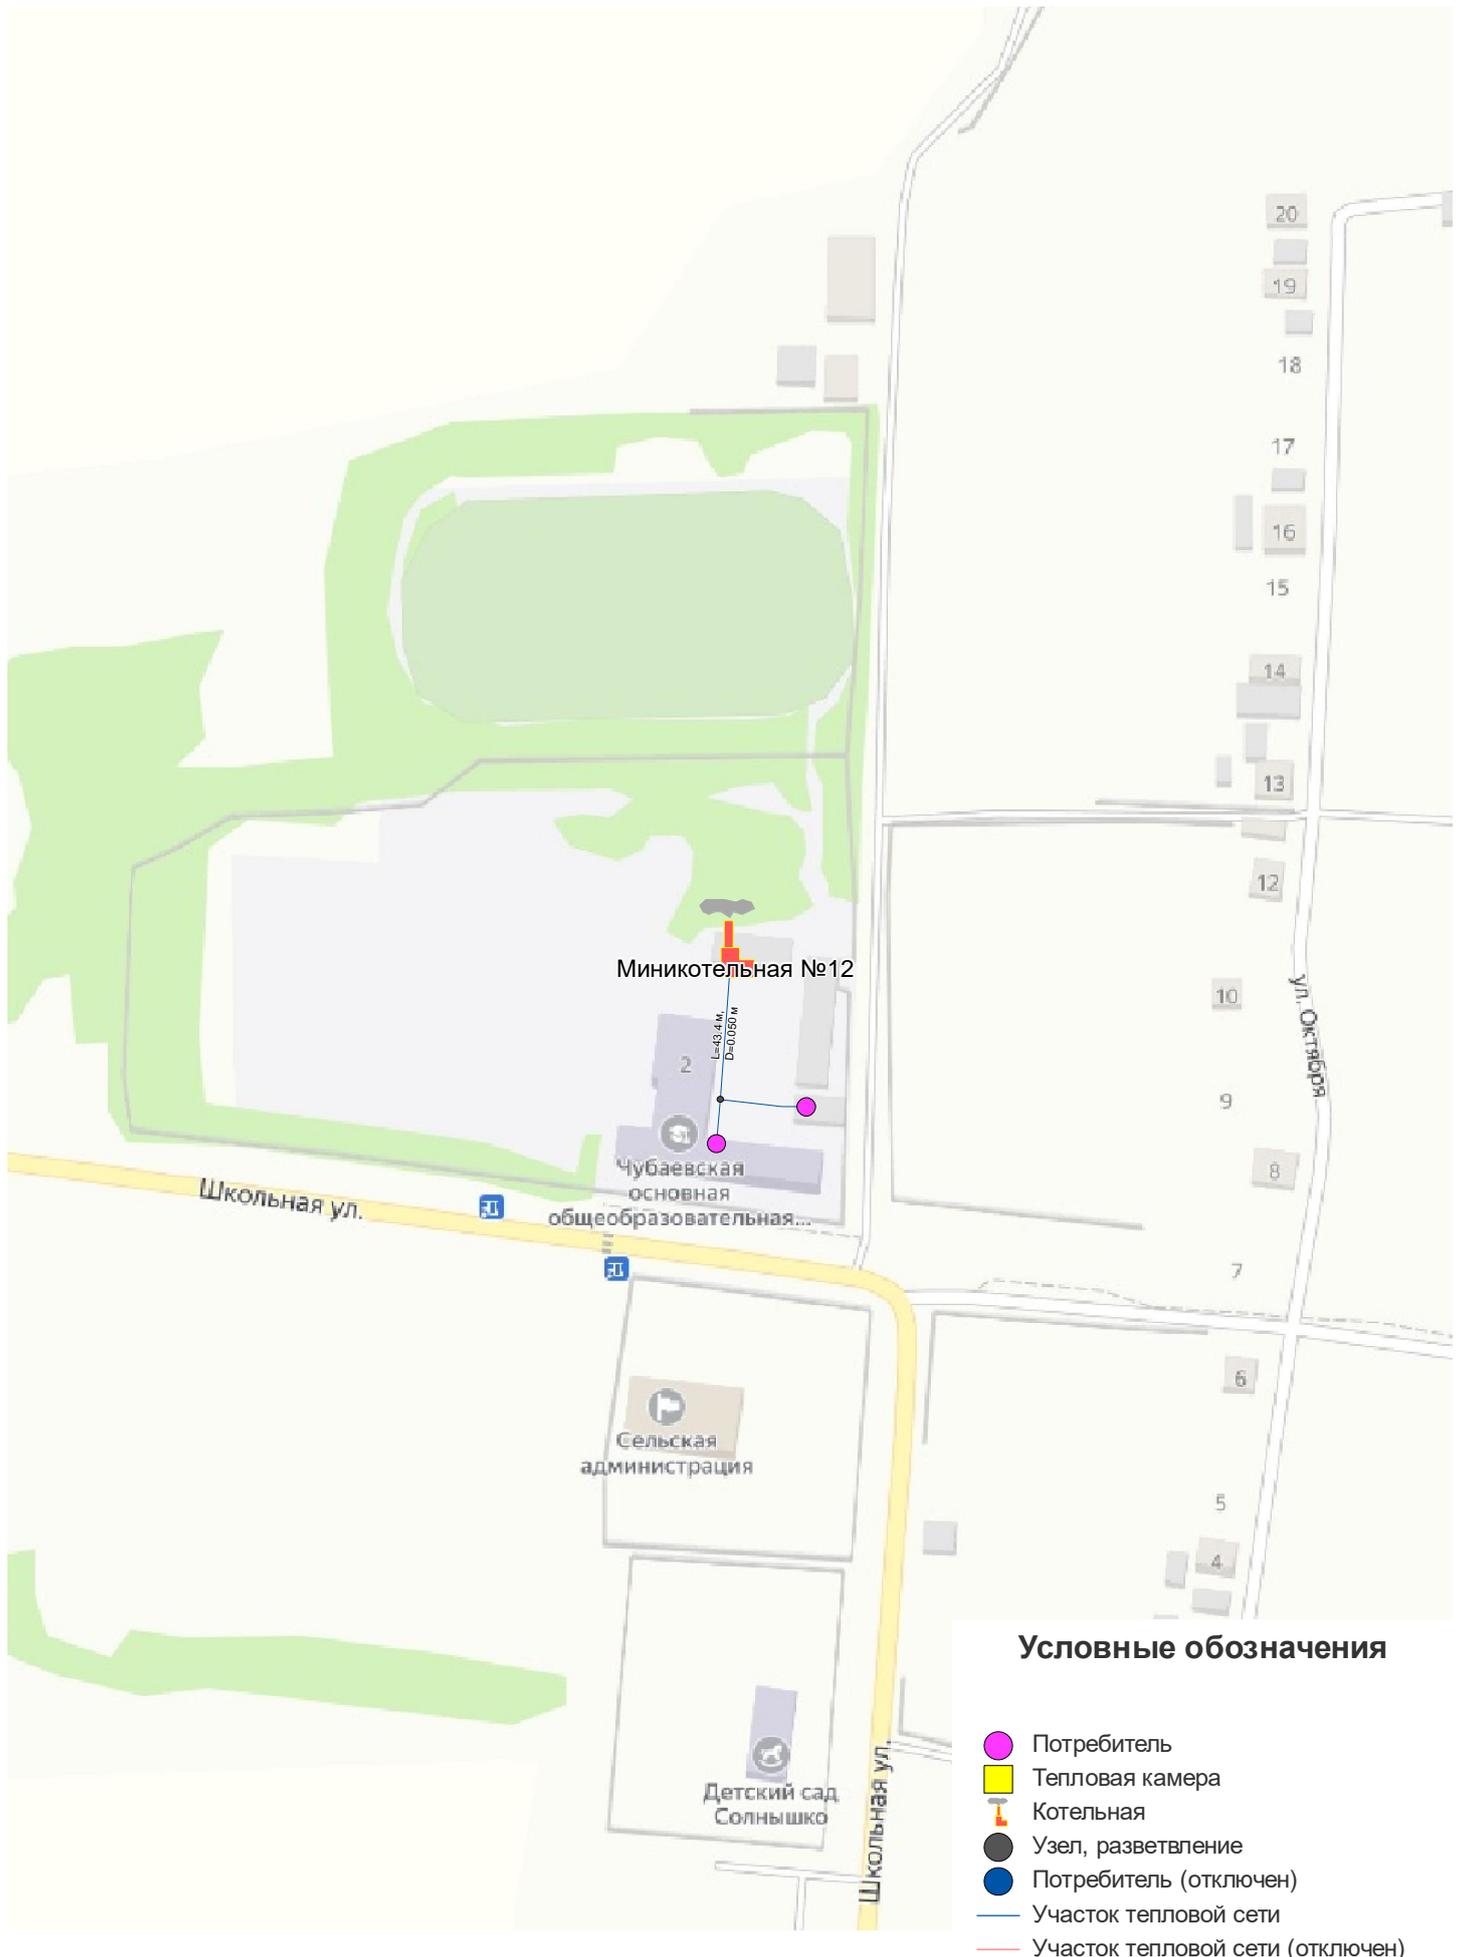

Условные обозначения

- Потребитель
- Тепловая камера
- 🔧 Котельная
- Узел, разветвление
- Потребитель (отключен)
- Участок тепловой сети
- Участок тепловой сети (отключен)