
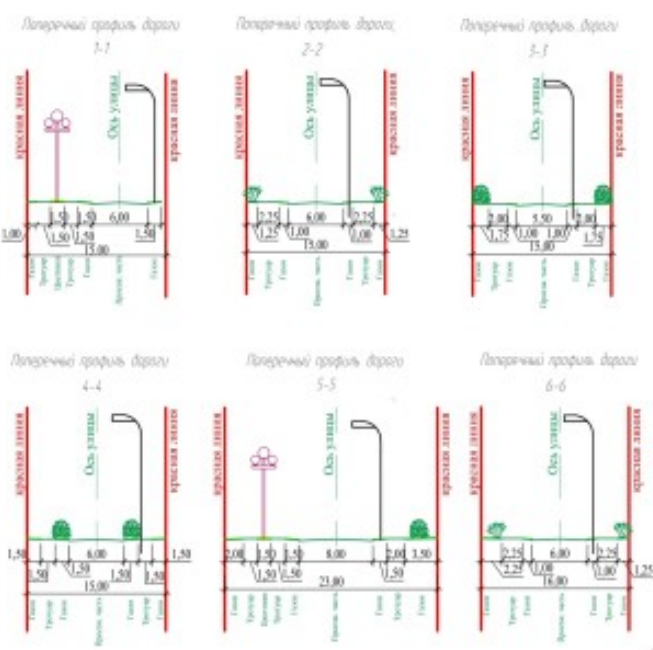



**Проект планировки и проект межевания
территории для размещения линейного
объекта «Внутриквартальные дороги
микрорайона «Олимп»
по ул. З. Яковлевой, 58 г. Чебоксары»**

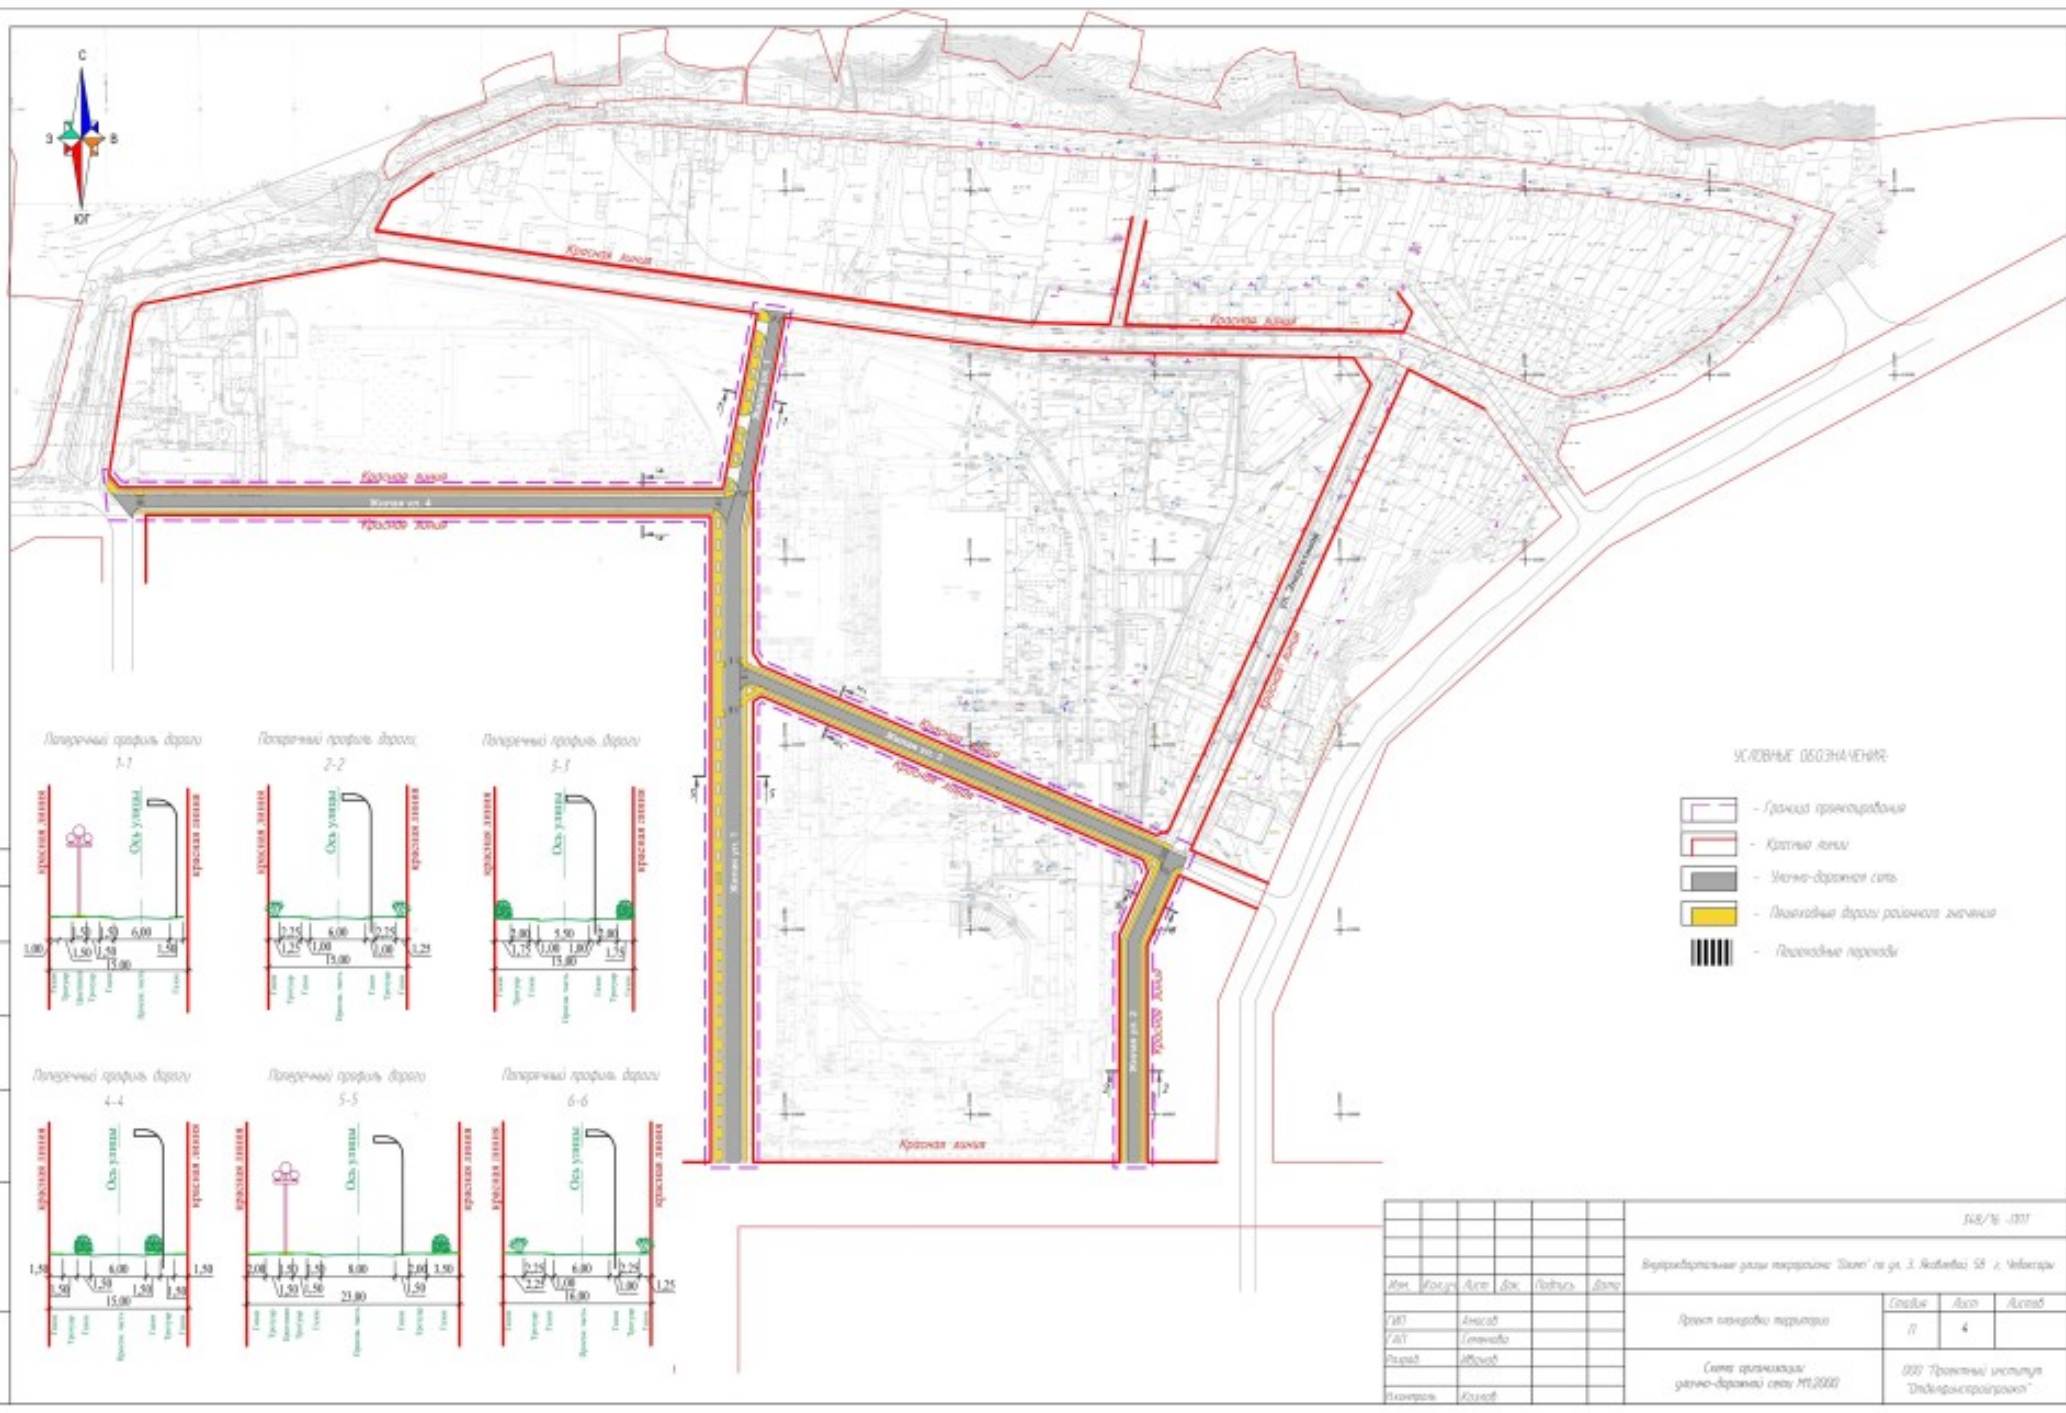

- УСЛОВНЫЕ ОБОЗНАЧЕНИЯ:
- Граница застройки
 - Красная линия
 - Улично-дорожная сеть
 - Планируемые дороги районного значения
 - Планировочные периоды

						14.8/16 - 2017		
						Внутриквартальная улично-дорожная сеть на ул. 3. Яковлева 58 и Чкалова		
Дир.	Инженер	Арх.	Диз.	Проект.	Визу.	Проект планировки территории	Специаль.	Лист
Генд.	Архитектор						П	4
Разреш.	Инженер							
Исполнитель	Коллеги					Смета проектирования: улично-дорожной сети МП, 2020	ООО "Проектный институт "Индианский проект"	

Акт. №	Лист	Подпись и дата	Визу. и дата

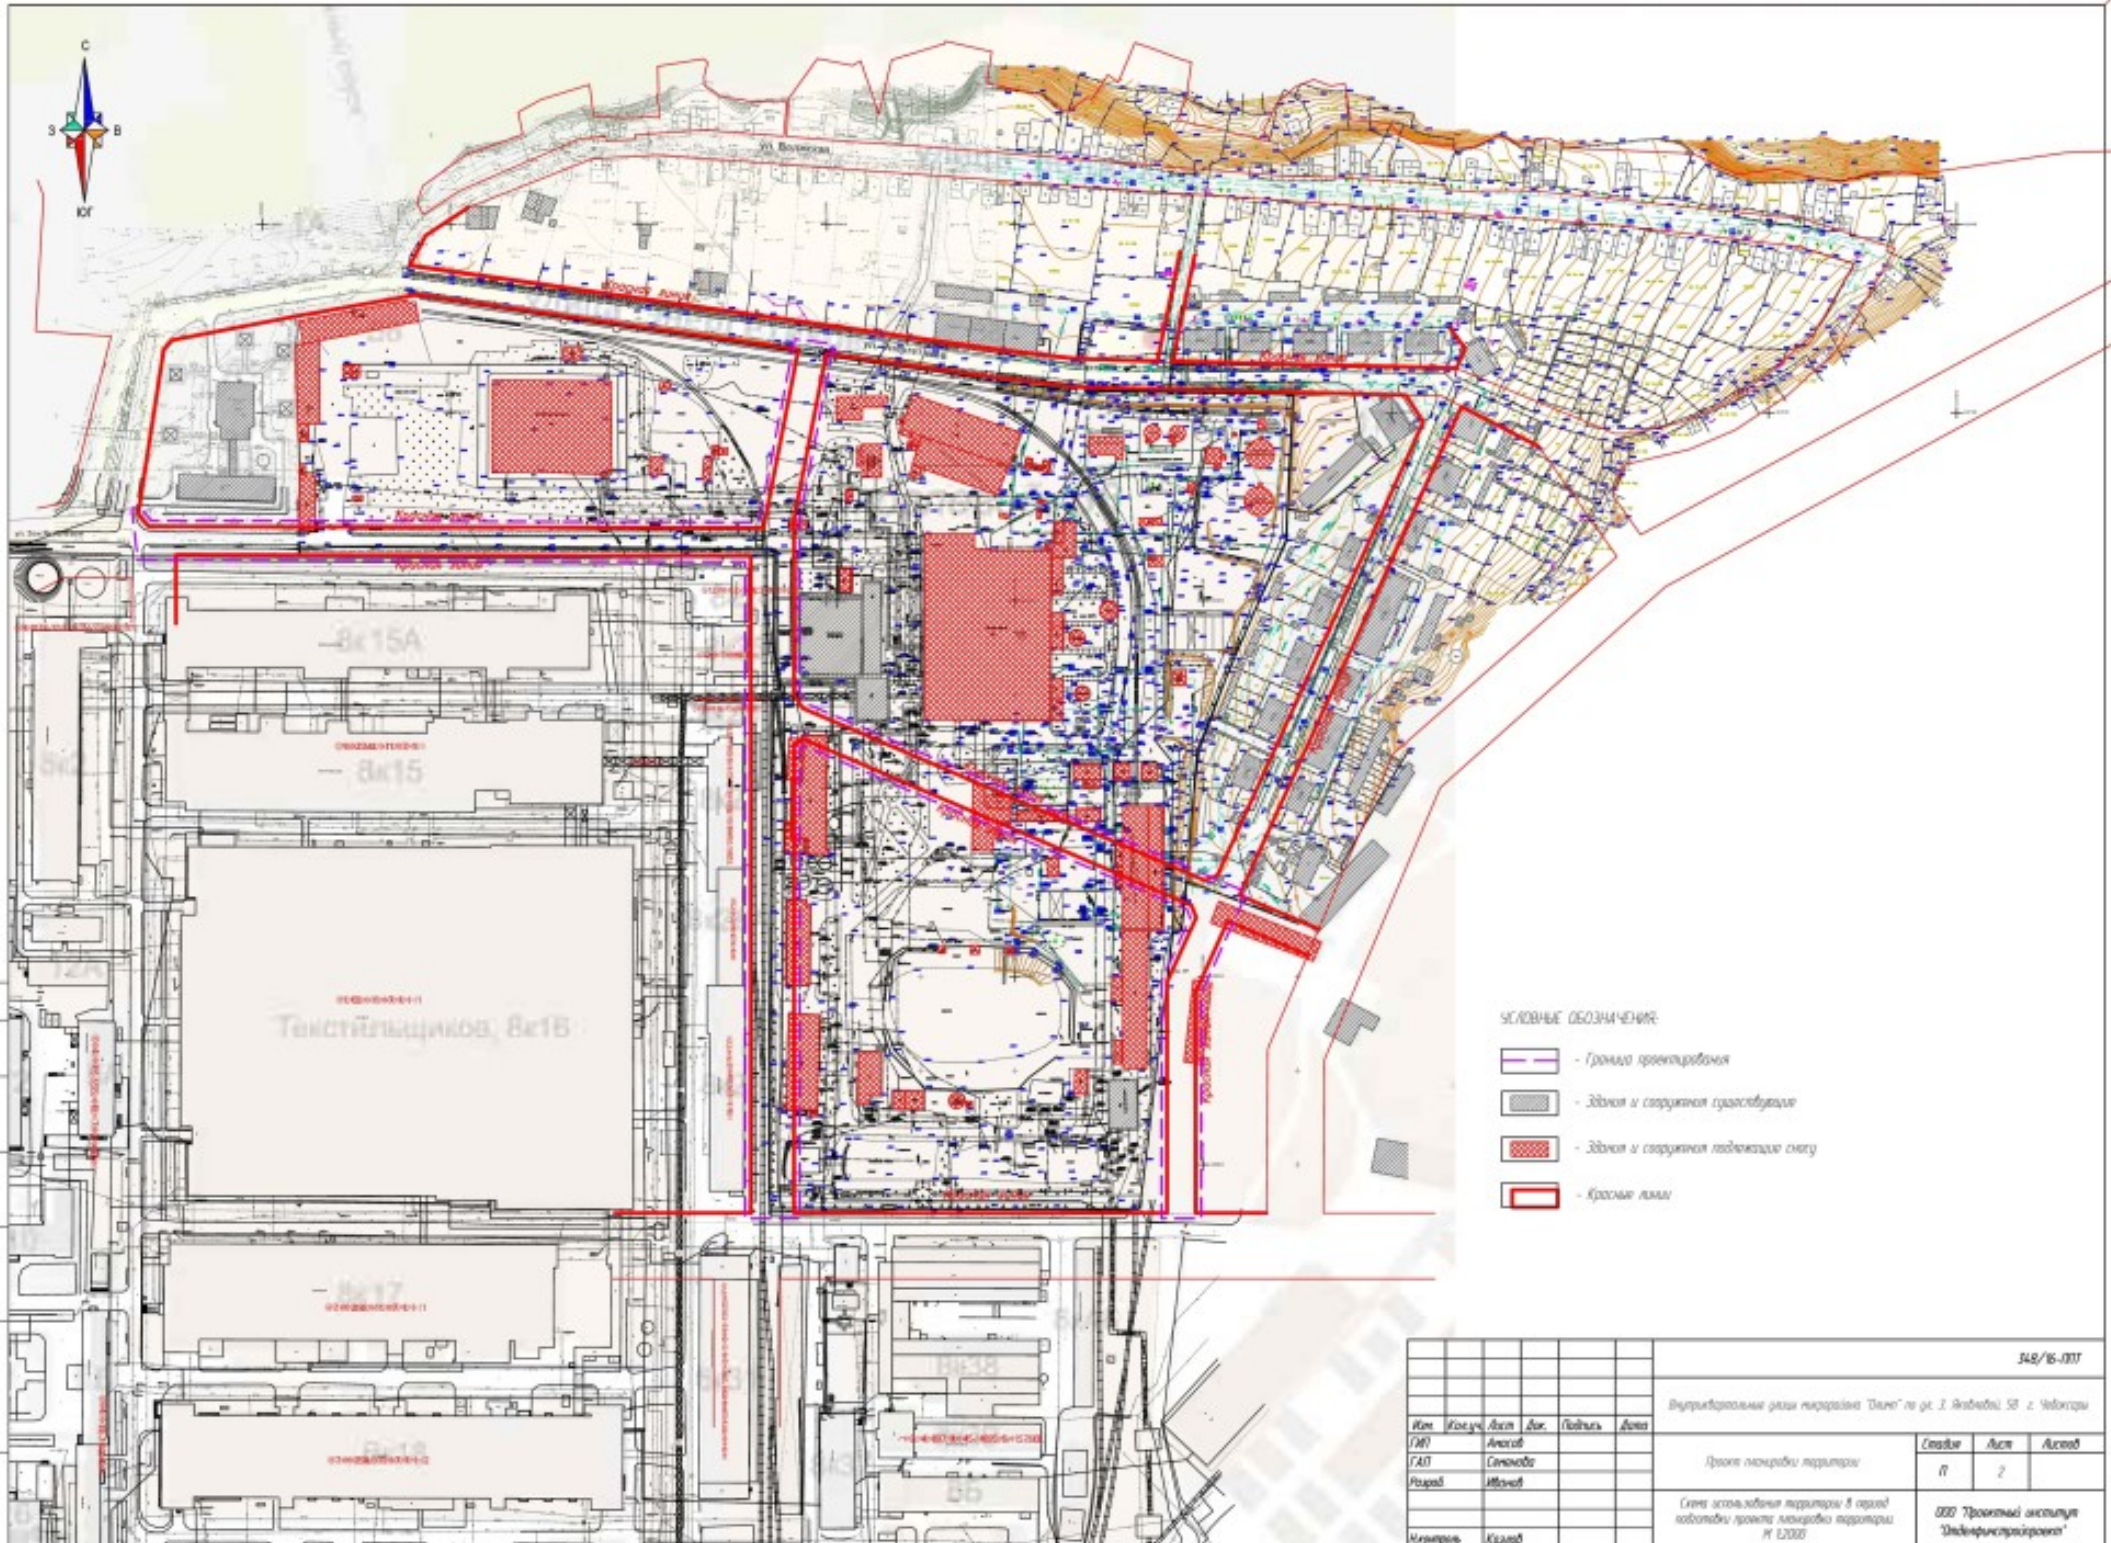

УСЛОВНЫЕ ОБОЗНАЧЕНИЯ:

- Граница проектирования
- Здания и существующая застройка
- Здания и существующая застройка снос
- Красные линии

						148/16-011		
						Внутренние документы "Дом" по ул. И. Яковлева, 58 г. Челябинск		
Ист.	Кол.уч.	Дат.	Дис.	Получ.	Дого.	Проект планировки территории		
ГМ	Алекс					Стефан	Ант	Александр
ГАП	Стефан					П	2	
Рез	Иван					Система использования территории в период подготовки проекта планировки территории 1:2000		
Клиент	Клиент					ООО Проектный институт "Инженерстройпроект"		

