


# Проект планировки территории и проект межевания территории

---


«Газоснабжение котельных  
Административно-торгового здания ООО  
«Стройтрест-риэлти» по Марпосадскому  
шоссе, 5 в г. Чебоксары»

# Схема расположения элемента планировочной структуры

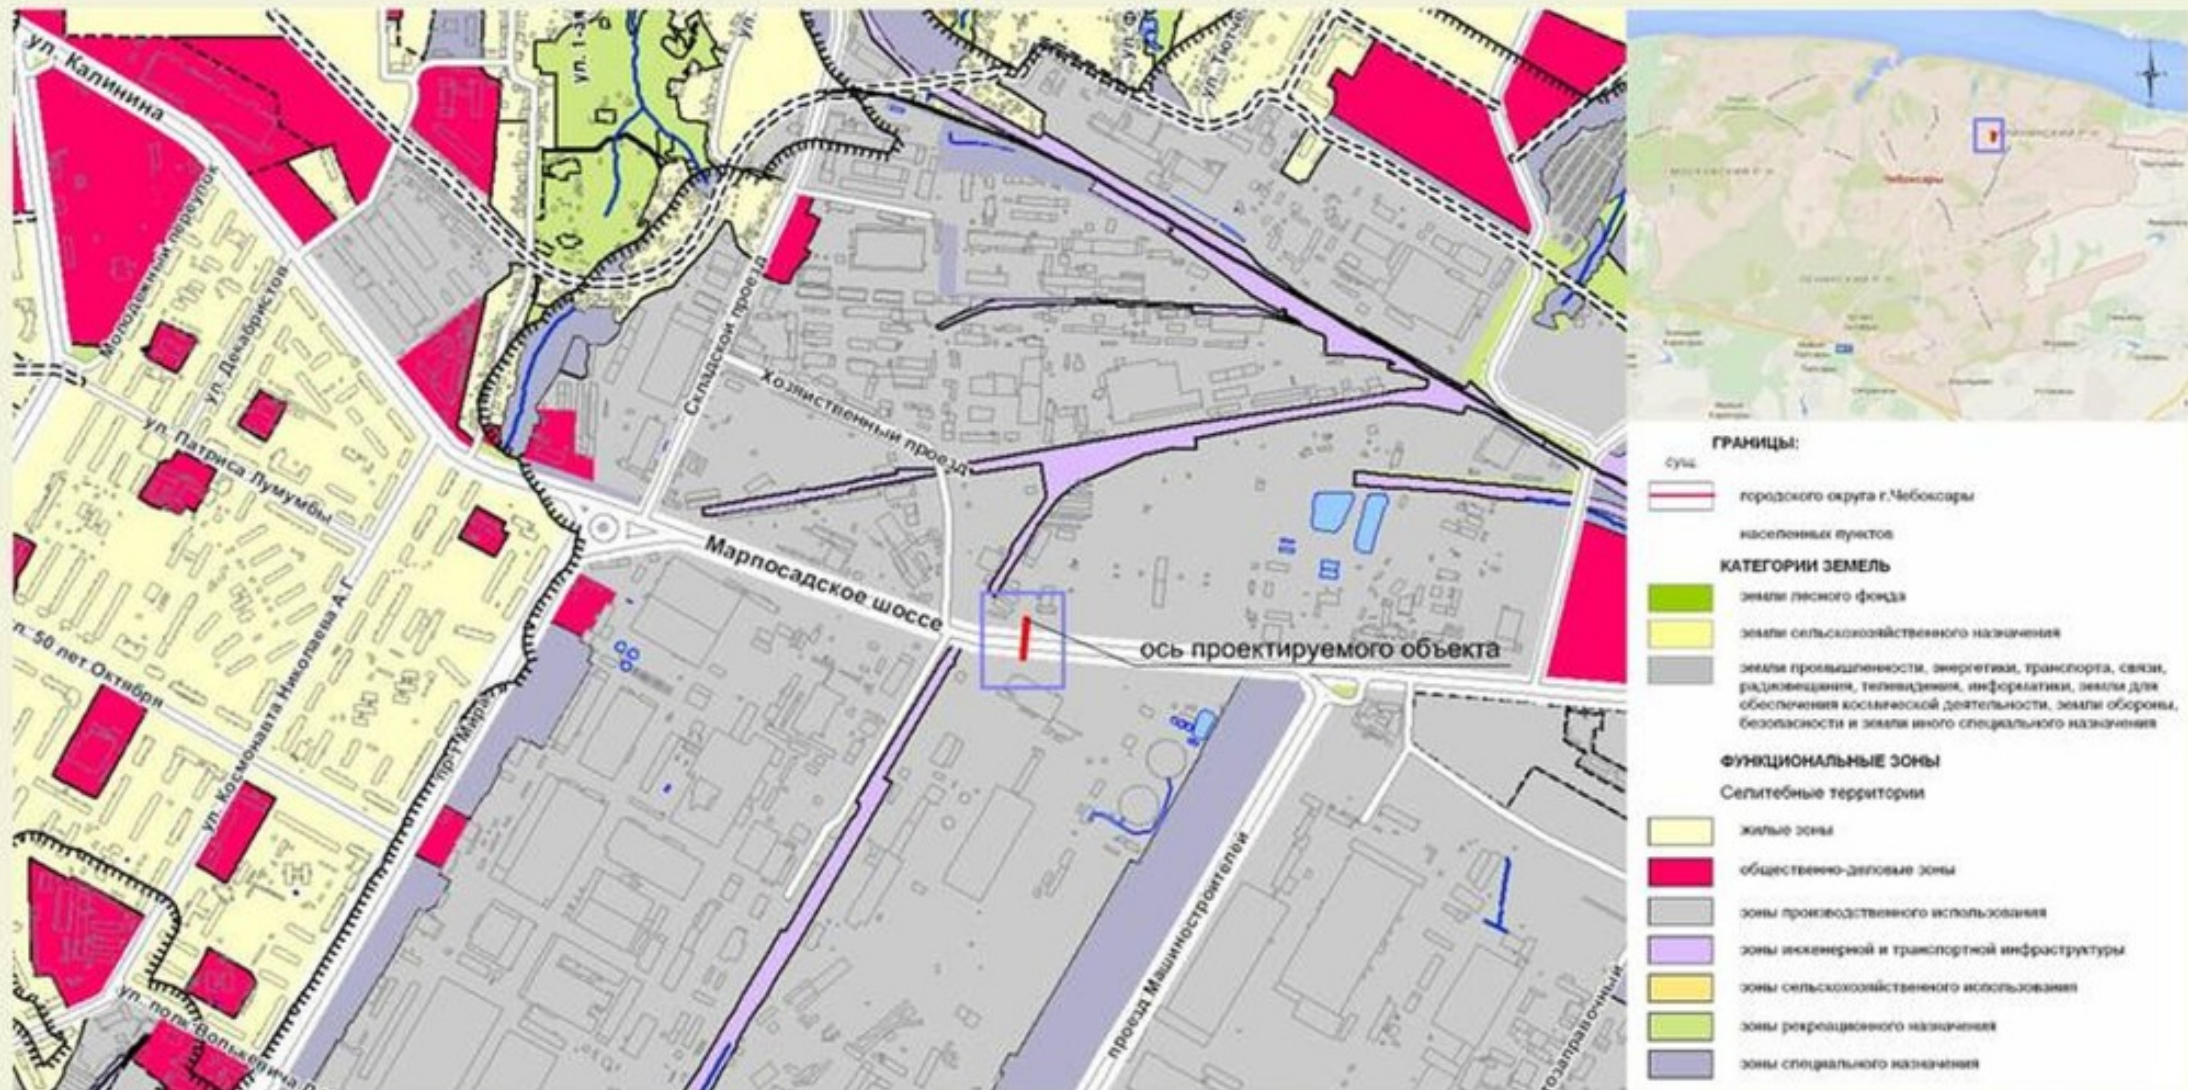




# Схема современного использования территории

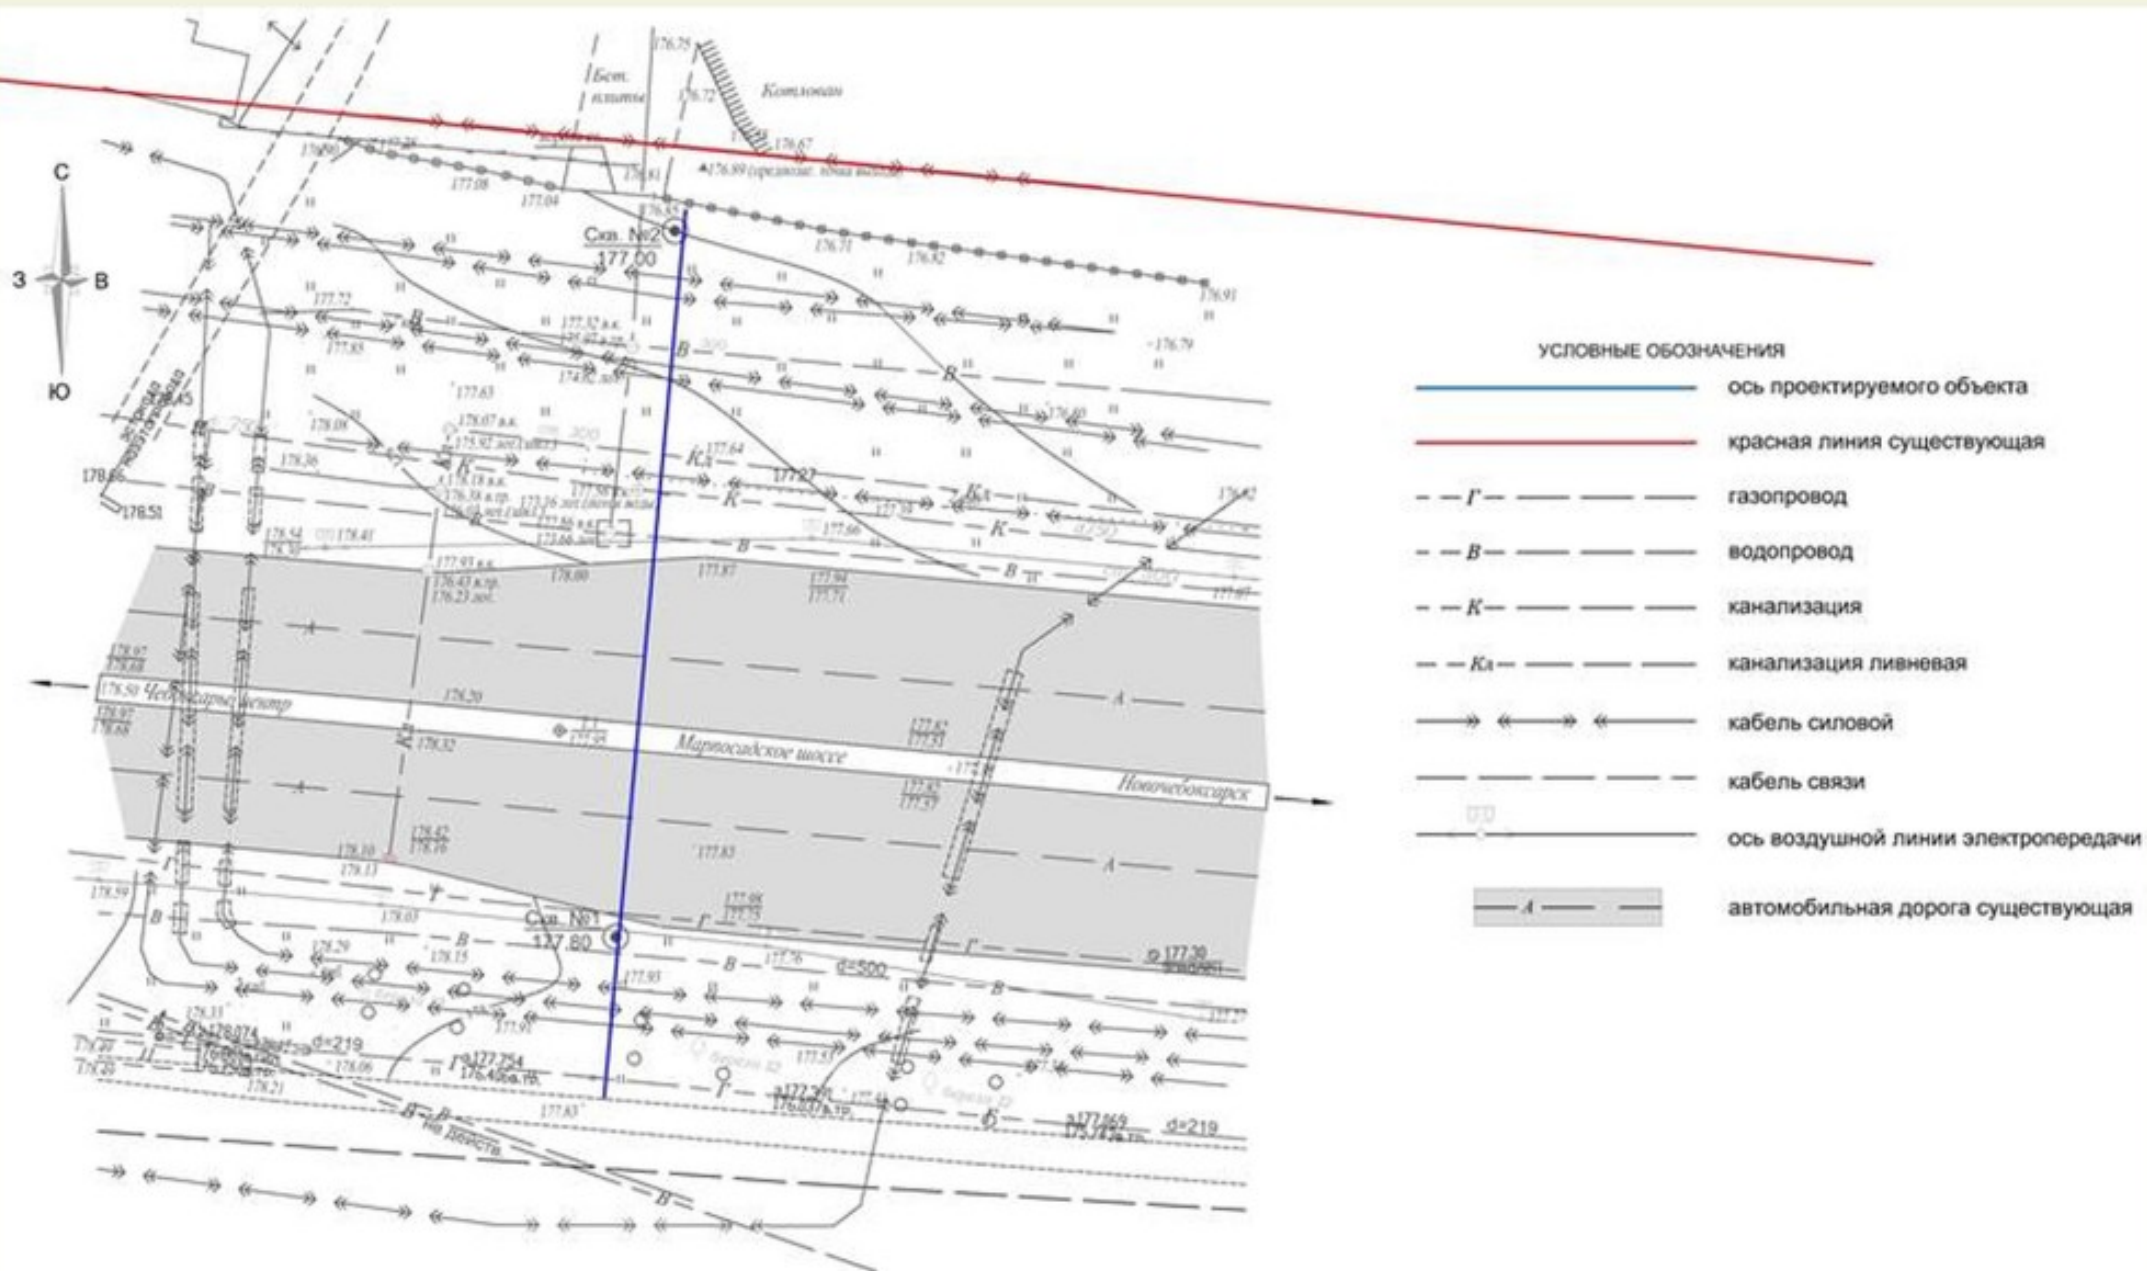

# Чертеж планировки территории

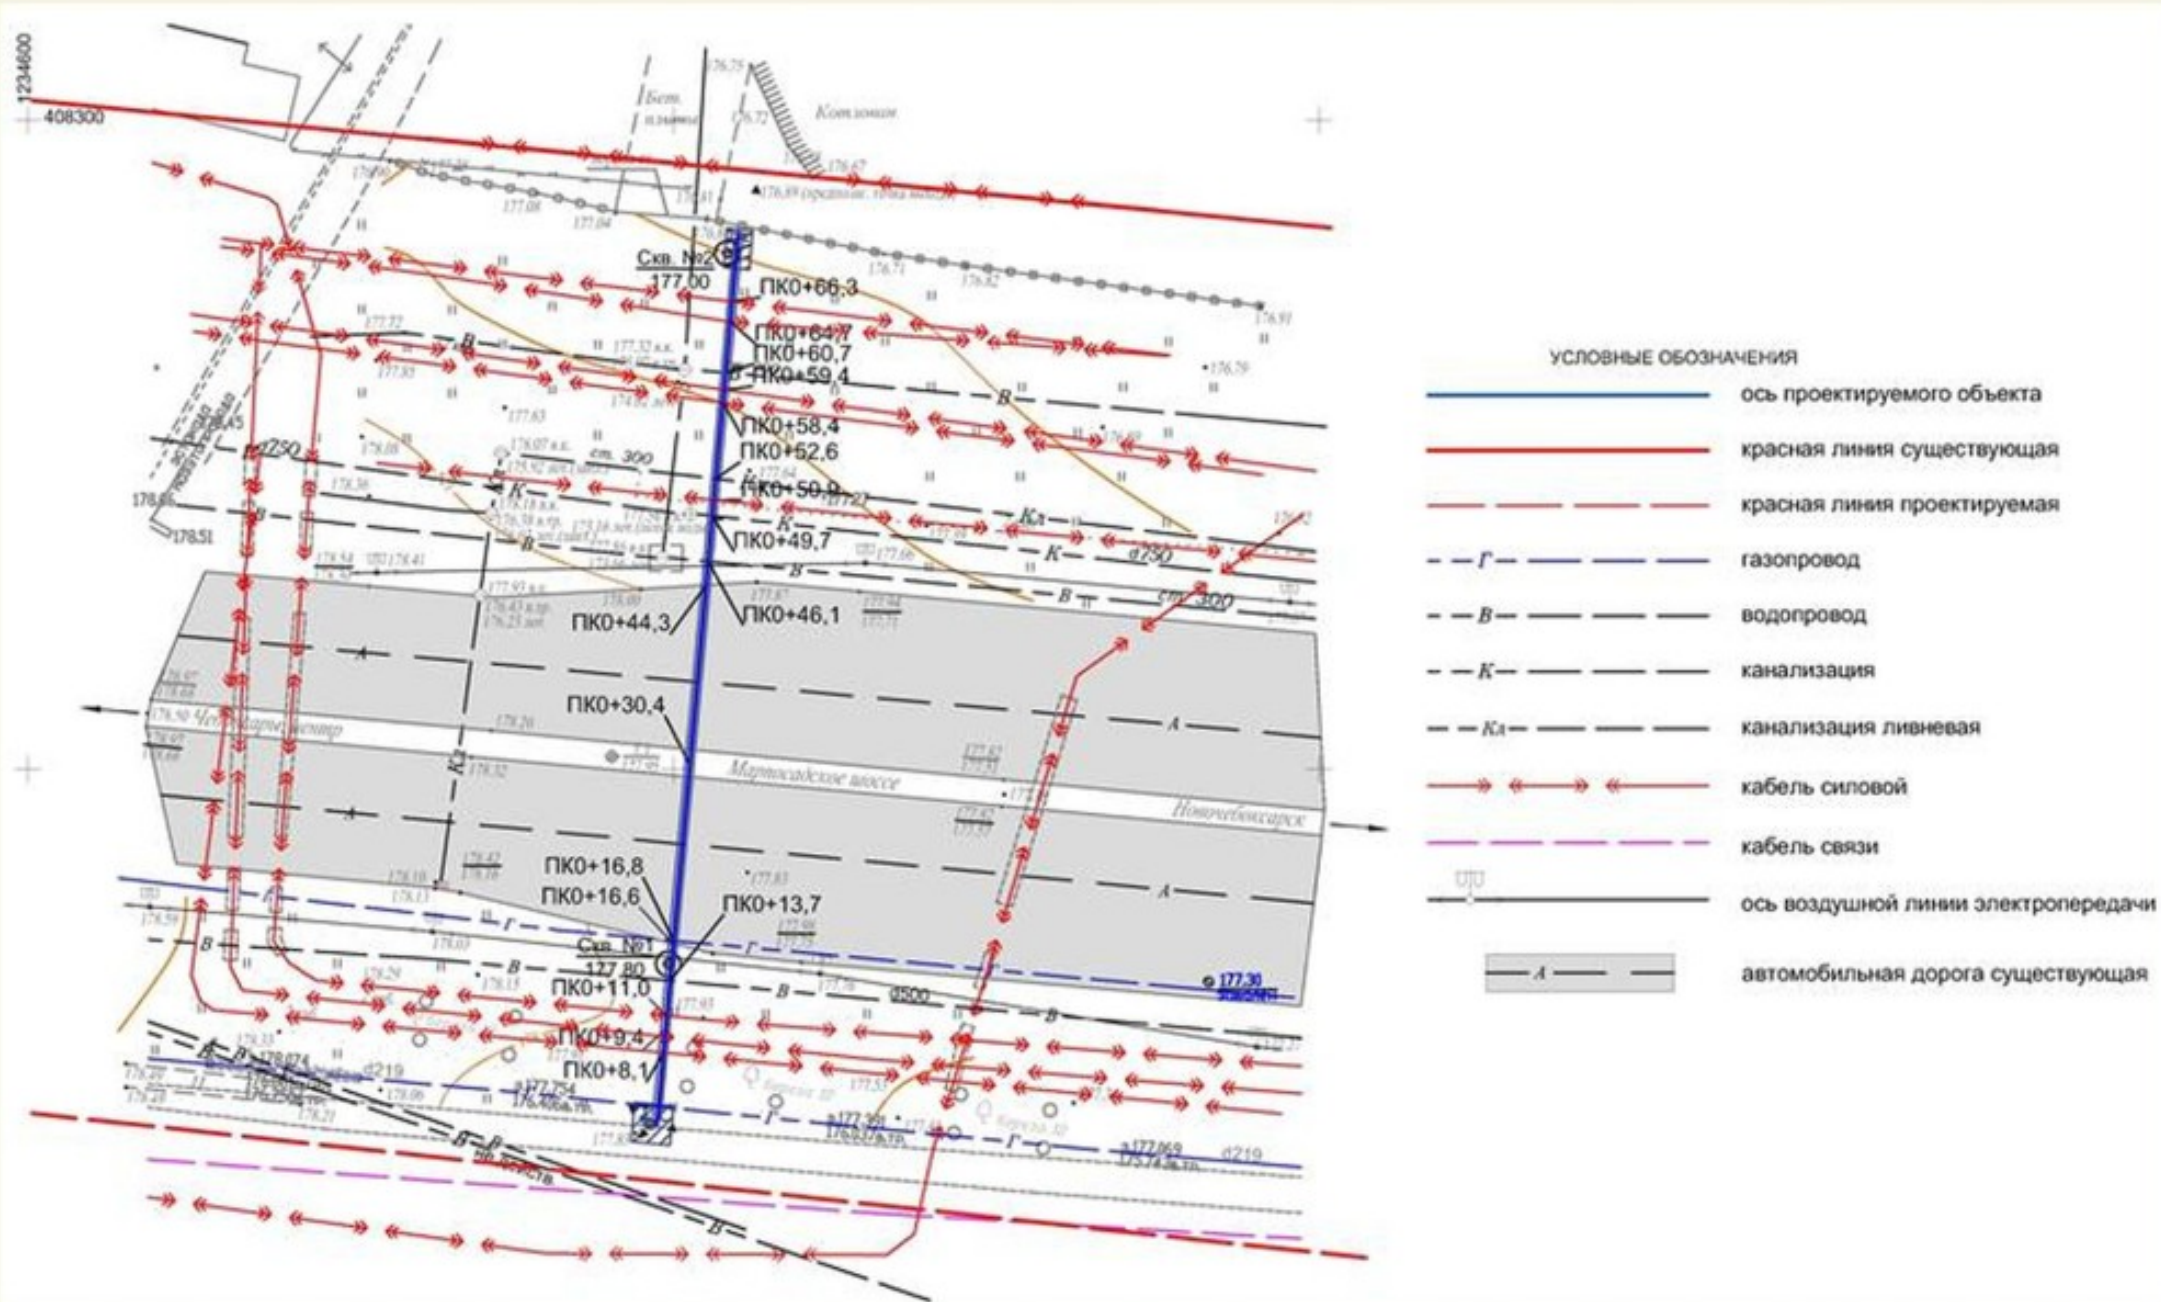



# Чертеж межевания территории

