




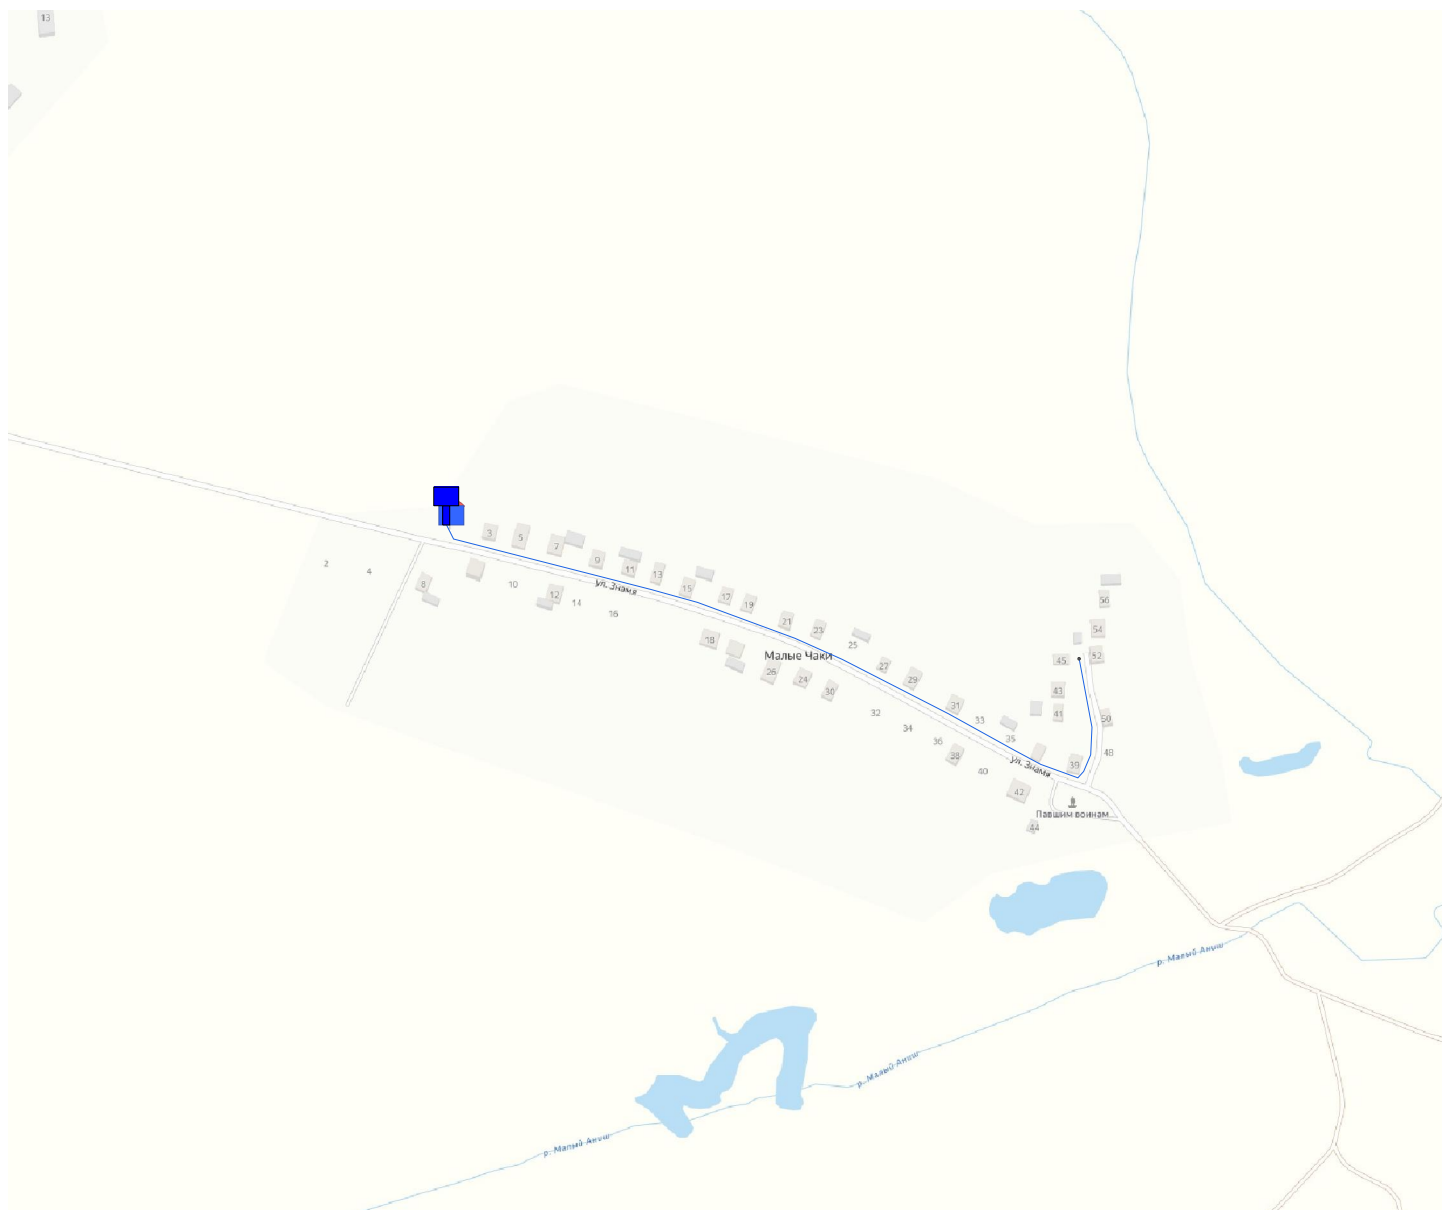

Приложение 12 - Схема сетей водоснабжения д. Малые Чаки



Условные обозначения

-  Источник водоснабжения
-  Узел, разветвление
-  Участок водопроводной сети
-  Водонапорная башня