



ЧУВАШСКАЯ РЕСПУБЛИКА

АДМИНИСТРАЦИЯ  
ЯНТИКОВСКОГО  
МУНИЦИПАЛЬНОГО ОКРУГА

**ПОСТАНОВЛЕНИЕ**

17.08.2023 № 425  
село Янтиково

Об утверждении схемы размещения гаражей, являющихся некапитальными сооружениями, либо стоянок технических или других средств передвижения инвалидов вблизи их места жительства на землях или земельных участках, находящихся в государственной или муниципальной собственности

На основании п. 2, 10 Порядка утверждения схемы размещения гаражей, являющихся некапитальными сооружениями, либо стоянок технических или других средств передвижения инвалидов вблизи их места жительства на землях или земельных участках, находящихся в государственной или муниципальной собственности, утвержденных Постановлением Кабинета Министров Чувашской Республики от 17.08.2022 № 400, администрация Янтиковского муниципального округа **п о с т а н о в л я е т**:

1. Утвердить прилагаемую схему размещения гаражей, являющихся некапитальными сооружениями, либо стоянок технических или других средств передвижения инвалидов вблизи их места жительства на землях или земельных участках, находящихся в государственной или муниципальной собственности.

2. Разместить настоящее постановление на официальном сайте администрации Янтиковского муниципального округа в информационно-телекоммуникационной сети «Интернет».

ЧАВАШ РЕСПУБЛИКИ

ТАВАЙ  
МУНИЦИПАЛЛА ОКРУГЕН  
АДМИНИСТРАЦИЙĔ

**ЙЫШАНУ**

17.08.2023 425 №  
Тăвай ялĕ

000725

Кайсарова

3. Контроль за исполнением настоящего постановления возложить на начальника отдела экономики, земельных и имущественных отношений.

Исполняющий обязанности главы администрации Янтиковского муниципального округа



В.В. Владимиров

Верно *М*  
*Антон*



**Утверждена**  
**Постановлением администрации Янтиковского муниципального округа**  
(наименование документа об утверждении, включая наименования органов государственной власти или  
**Чувашской Республики**  
органов местного самоуправления, принявших решение об утверждении схемы или

от 17.08.2023 № 725

**Схема расположения земельного участка или земельных  
участков на кадастровом плане территории**

<b>Условный номер земельного участка</b> <u>:ЗУ17</u> <small>(указывается в случае, если предусматривается образование двух и более земельных участков)</small>		
<b>Площадь земельного участка</b> <u>42 м<sup>2</sup></u> <small>(указывается проектная площадь образуемого земельного участка, вычисленная с использованием технологических и программных средств, в том числе размещенных на официальном сайте федерального органа исполнительной власти, уполномоченного Правительством Российской Федерации на осуществление государственного кадастрового учета, государственной регистрации прав, ведение Единого государственного реестра недвижимости и предоставление сведений, содержащихся в Едином государственном реестре недвижимости, в информационно-телекоммуникационной сети "Интернет" (далее - официальный сайт), с округлением до 1 квадратного метра. Указанное значение площади земельного участка может быть уточнено при проведении кадастровых работ не более чем на десять процентов)</small>		
<b>Обозначение характерных точек границ</b>	<b>Координаты, м</b> <small>(указываются в случае подготовки схемы расположения земельного участка с использованием технологических и программных средств, в том числе размещенных на официальном сайте. Значения координат, полученные с использованием указанных технологических и программных средств, указываются с округлением до 0,01 метра)</small>	
	<b>X</b>	<b>Y</b>
<b>1</b>	<b>2</b>	<b>3</b>
19	338 896,40	1 264 255,93
20	338 893,69	1 264 260,69
21	338 886,92	1 264 256,40
22	338 889,45	1 264 251,97
19	338 896,40	1 264 255,93
<b>Условный номер земельного участка</b> <u>:ЗУ16</u> <small>(указывается в случае, если предусматривается образование двух и более земельных участков)</small>		
<b>Площадь земельного участка</b> <u>48 м<sup>2</sup></u> <small>(указывается проектная площадь образуемого земельного участка, вычисленная с использованием технологических и программных средств, в том числе размещенных на официальном сайте федерального органа исполнительной власти, уполномоченного Правительством Российской Федерации на осуществление государственного кадастрового учета, государственной регистрации прав, ведение Единого государственного реестра недвижимости и предоставление сведений, содержащихся в Едином государственном реестре недвижимости, в информационно-телекоммуникационной сети "Интернет" (далее - официальный сайт), с округлением до 1 квадратного метра. Указанное значение площади земельного участка может быть уточнено при проведении кадастровых работ не более чем на десять процентов)</small>		
<b>Обозначение характерных точек границ</b>	<b>Координаты, м</b> <small>(указываются в случае подготовки схемы расположения земельного участка с использованием технологических и программных средств, в том числе размещенных на официальном сайте. Значения координат, полученные с использованием указанных технологических и программных средств, указываются с округлением до 0,01 метра)</small>	
	<b>X</b>	<b>Y</b>
<b>1</b>	<b>2</b>	<b>3</b>
18	338 899,36	1 264 250,71
19	338 896,40	1 264 255,93
22	338 889,45	1 264 251,97
23	338 892,41	1 264 246,76
18	338 899,36	1 264 250,71
<b>Условный номер земельного участка</b> <u>:ЗУ15</u> <small>(указывается в случае, если предусматривается образование двух и более земельных участков)</small>		

<b>Площадь земельного участка</b> <u>48 м<sup>2</sup></u>	
(указывается проектная площадь образуемого земельного участка, вычисленная с использованием технологических и программных средств, в том числе размещенных на официальном сайте федерального органа исполнительной власти, уполномоченного Правительством Российской Федерации на осуществление государственного кадастрового учета, государственной регистрации прав, ведение Единого государственного реестра недвижимости и предоставление сведений, содержащихся в Едином государственном реестре недвижимости, в информационно-телекоммуникационной сети "Интернет" (далее - официальный сайт), с округлением до 1 квадратного метра. Указанное значение площади земельного участка может быть уточнено при проведении кадастровых работ не более чем на десять процентов)	
<b>Обозначение характерных точек границ</b>	<b>Координаты, м</b>
	(указываются в случае подготовки схемы расположения земельного участка с использованием технологических и программных средств, в том числе размещенных на официальном сайте. Значения координат, полученные с использованием указанных технологических и программных средств, указываются с округлением до 0,01 метра)
	<b>Х</b>
	<b>У</b>
<b>1</b>	<b>2</b>
17	338 902,33
18	338 899,36
23	338 892,41
24	338 895,37
17	338 902,33
<b>Условный номер земельного участка</b> <u>:ЗУ14</u>	
(указывается в случае, если предусматривается образование двух и более земельных участков)	
<b>Площадь земельного участка</b> <u>48 м<sup>2</sup></u>	
(указывается проектная площадь образуемого земельного участка, вычисленная с использованием технологических и программных средств, в том числе размещенных на официальном сайте федерального органа исполнительной власти, уполномоченного Правительством Российской Федерации на осуществление государственного кадастрового учета, государственной регистрации прав, ведение Единого государственного реестра недвижимости и предоставление сведений, содержащихся в Едином государственном реестре недвижимости, в информационно-телекоммуникационной сети "Интернет" (далее - официальный сайт), с округлением до 1 квадратного метра. Указанное значение площади земельного участка может быть уточнено при проведении кадастровых работ не более чем на десять процентов)	
<b>Обозначение характерных точек границ</b>	<b>Координаты, м</b>
	(указываются в случае подготовки схемы расположения земельного участка с использованием технологических и программных средств, в том числе размещенных на официальном сайте. Значения координат, полученные с использованием указанных технологических и программных средств, указываются с округлением до 0,01 метра)
	<b>Х</b>
	<b>У</b>
<b>1</b>	<b>2</b>
16	338 905,29
17	338 902,33
24	338 895,37
25	338 898,34
16	338 905,29
<b>Условный номер земельного участка</b> <u>:ЗУ13</u>	
(указывается в случае, если предусматривается образование двух и более земельных участков)	
<b>Площадь земельного участка</b> <u>48 м<sup>2</sup></u>	
(указывается проектная площадь образуемого земельного участка, вычисленная с использованием технологических и программных средств, в том числе размещенных на официальном сайте федерального органа исполнительной власти, уполномоченного Правительством Российской Федерации на осуществление государственного кадастрового учета, государственной регистрации прав, ведение Единого государственного реестра недвижимости и предоставление сведений, содержащихся в Едином государственном реестре недвижимости, в информационно-телекоммуникационной сети "Интернет" (далее - официальный сайт), с округлением до 1 квадратного метра. Указанное значение площади земельного участка может быть уточнено при проведении кадастровых работ не более чем на десять процентов)	
<b>Обозначение характерных точек границ</b>	<b>Координаты, м</b>
	(указываются в случае подготовки схемы расположения земельного участка с использованием технологических и программных средств, в том числе размещенных на официальном сайте. Значения координат, полученные с использованием указанных технологических и программных средств, указываются с округлением до 0,01 метра)
	<b>Х</b>
	<b>У</b>
<b>1</b>	<b>2</b>
15	338 908,26
16	338 905,29
25	338 898,34
26	338 901,30
15	338 908,26

<b>Условный номер земельного участка</b> _____ :ЗУ12	
(указывается в случае, если предусматривается образование двух и более земельных участков)	
<b>Площадь земельного участка</b> _____ 48 м <sup>2</sup>	
(указывается проектная площадь образуемого земельного участка, вычисленная с использованием технологических и программных средств, в том числе размещенных на официальном сайте федерального органа исполнительной власти, уполномоченного Правительством Российской Федерации на осуществление государственного кадастрового учета, государственной регистрации прав, ведение Единого государственного реестра недвижимости и предоставление сведений, содержащихся в Едином государственном реестре недвижимости, в информационно-телекоммуникационной сети "Интернет" (далее - официальный сайт), с округлением до 1 квадратного метра. Указанное значение площади земельного участка может быть уточнено при проведении кадастровых работ не более чем на десять процентов)	
<b>Обозначение характерных точек границ</b>	<b>Координаты, м</b>
	(указываются в случае подготовки схемы расположения земельного участка с использованием технологических и программных средств, в том числе размещенных на официальном сайте. Значения координат, полученные с использованием указанных технологических и программных средств, указываются с округлением до 0,01 метра)
	<b>Х</b> <span style="margin-left: 150px;"><b>У</b></span>
<b>1</b>	<b>2</b> <span style="margin-left: 150px;"><b>3</b></span>
14	338 911,22 <span style="margin-left: 150px;">1 264 229,84</span>
15	338 908,26 <span style="margin-left: 150px;">1 264 235,06</span>
26	338 901,30 <span style="margin-left: 150px;">1 264 231,11</span>
26	338 904,27 <span style="margin-left: 150px;">1 264 225,89</span>
14	338 911,22 <span style="margin-left: 150px;">1 264 229,84</span>
<b>Условный номер земельного участка</b> _____ :ЗУ11	
(указывается в случае, если предусматривается образование двух и более земельных участков)	
<b>Площадь земельного участка</b> _____ 48 м <sup>2</sup>	
(указывается проектная площадь образуемого земельного участка, вычисленная с использованием технологических и программных средств, в том числе размещенных на официальном сайте федерального органа исполнительной власти, уполномоченного Правительством Российской Федерации на осуществление государственного кадастрового учета, государственной регистрации прав, ведение Единого государственного реестра недвижимости и предоставление сведений, содержащихся в Едином государственном реестре недвижимости, в информационно-телекоммуникационной сети "Интернет" (далее - официальный сайт), с округлением до 1 квадратного метра. Указанное значение площади земельного участка может быть уточнено при проведении кадастровых работ не более чем на десять процентов)	
<b>Обозначение характерных точек границ</b>	<b>Координаты, м</b>
	(указываются в случае подготовки схемы расположения земельного участка с использованием технологических и программных средств, в том числе размещенных на официальном сайте. Значения координат, полученные с использованием указанных технологических и программных средств, указываются с округлением до 0,01 метра)
	<b>Х</b> <span style="margin-left: 150px;"><b>У</b></span>
<b>1</b>	<b>2</b> <span style="margin-left: 150px;"><b>3</b></span>
13	338 914,19 <span style="margin-left: 150px;">1 264 224,63</span>
14	338 911,22 <span style="margin-left: 150px;">1 264 229,84</span>
26	338 904,27 <span style="margin-left: 150px;">1 264 225,89</span>
27	338 907,23 <span style="margin-left: 150px;">1 264 220,67</span>
13	338 914,19 <span style="margin-left: 150px;">1 264 224,63</span>
<b>Условный номер земельного участка</b> _____ :ЗУ10	
(указывается в случае, если предусматривается образование двух и более земельных участков)	
<b>Площадь земельного участка</b> _____ 48 м <sup>2</sup>	
(указывается проектная площадь образуемого земельного участка, вычисленная с использованием технологических и программных средств, в том числе размещенных на официальном сайте федерального органа исполнительной власти, уполномоченного Правительством Российской Федерации на осуществление государственного кадастрового учета, государственной регистрации прав, ведение Единого государственного реестра недвижимости и предоставление сведений, содержащихся в Едином государственном реестре недвижимости, в информационно-телекоммуникационной сети "Интернет" (далее - официальный сайт), с округлением до 1 квадратного метра. Указанное значение площади земельного участка может быть уточнено при проведении кадастровых работ не более чем на десять процентов)	
<b>Обозначение характерных точек границ</b>	<b>Координаты, м</b>
	(указываются в случае подготовки схемы расположения земельного участка с использованием технологических и программных средств, в том числе размещенных на официальном сайте. Значения координат, полученные с использованием указанных технологических и программных средств, указываются с округлением до 0,01 метра)
	<b>Х</b> <span style="margin-left: 150px;"><b>У</b></span>
<b>1</b>	<b>2</b> <span style="margin-left: 150px;"><b>3</b></span>
12	338 917,15 <span style="margin-left: 150px;">1 264 219,41</span>
13	338 914,19 <span style="margin-left: 150px;">1 264 224,63</span>
27	338 907,23 <span style="margin-left: 150px;">1 264 220,67</span>

<b>1</b>	<b>2</b>	<b>3</b>
28	338 910,19	1 264 215,45
12	338 917,15	1 264 219,41
<b>Условный номер земельного участка</b>		<b>:3У9</b>
(указывается в случае, если предусматривается образование двух и более земельных участков)		
<b>Площадь земельного участка</b>		<b>48 м<sup>2</sup></b>
(указывается проектная площадь образуемого земельного участка, вычисленная с использованием технологических и программных средств, в том числе размещенных на официальном сайте федерального органа исполнительной власти, уполномоченного Правительством Российской Федерации на осуществление государственного кадастрового учета, государственной регистрации прав, ведение Единого государственного реестра недвижимости и предоставление сведений, содержащихся в Едином государственном реестре недвижимости, в информационно-телекоммуникационной сети "Интернет" (далее - официальный сайт), с округлением до 1 квадратного метра. Указанное значение площади земельного участка может быть уточнено при проведении кадастровых работ не более чем на десять процентов)		
<b>Обозначение характерных точек границ</b>	<b>Координаты, м</b>	
	(указываются в случае подготовки схемы расположения земельного участка с использованием технологических и программных средств, в том числе размещенных на официальном сайте. Значения координат, полученные с использованием указанных технологических и программных средств, указываются с округлением до 0,01 метра)	
	<b>X</b>	<b>Y</b>
<b>1</b>	<b>2</b>	<b>3</b>
10	338 923,12	1 264 208,90
11	338 920,16	1 264 214,12
29	338 913,18	1 264 210,20
30	338 916,17	1 264 204,95
10	338 923,12	1 264 208,90
<b>Условный номер земельного участка</b>		<b>:3У8</b>
(указывается в случае, если предусматривается образование двух и более земельных участков)		
<b>Площадь земельного участка</b>		<b>48 м<sup>2</sup></b>
(указывается проектная площадь образуемого земельного участка, вычисленная с использованием технологических и программных средств, в том числе размещенных на официальном сайте федерального органа исполнительной власти, уполномоченного Правительством Российской Федерации на осуществление государственного кадастрового учета, государственной регистрации прав, ведение Единого государственного реестра недвижимости и предоставление сведений, содержащихся в Едином государственном реестре недвижимости, в информационно-телекоммуникационной сети "Интернет" (далее - официальный сайт), с округлением до 1 квадратного метра. Указанное значение площади земельного участка может быть уточнено при проведении кадастровых работ не более чем на десять процентов)		
<b>Обозначение характерных точек границ</b>	<b>Координаты, м</b>	
	(указываются в случае подготовки схемы расположения земельного участка с использованием технологических и программных средств, в том числе размещенных на официальном сайте. Значения координат, полученные с использованием указанных технологических и программных средств, указываются с округлением до 0,01 метра)	
	<b>X</b>	<b>Y</b>
<b>1</b>	<b>2</b>	<b>3</b>
9	338 926,08	1 264 203,69
10	338 923,12	1 264 208,90
30	338 916,17	1 264 204,95
31	338 919,13	1 264 199,74
9	338 926,08	1 264 203,69
<b>Условный номер земельного участка</b>		<b>:3У7</b>
(указывается в случае, если предусматривается образование двух и более земельных участков)		
<b>Площадь земельного участка</b>		<b>48 м<sup>2</sup></b>
(указывается проектная площадь образуемого земельного участка, вычисленная с использованием технологических и программных средств, в том числе размещенных на официальном сайте федерального органа исполнительной власти, уполномоченного Правительством Российской Федерации на осуществление государственного кадастрового учета, государственной регистрации прав, ведение Единого государственного реестра недвижимости и предоставление сведений, содержащихся в Едином государственном реестре недвижимости, в информационно-телекоммуникационной сети "Интернет" (далее - официальный сайт), с округлением до 1 квадратного метра. Указанное значение площади земельного участка может быть уточнено при проведении кадастровых работ не более чем на десять процентов)		
<b>Обозначение характерных точек границ</b>	<b>Координаты, м</b>	
	(указываются в случае подготовки схемы расположения земельного участка с использованием технологических и программных средств, в том числе размещенных на официальном сайте. Значения координат, полученные с использованием указанных технологических и программных средств, указываются с округлением до 0,01 метра)	
	<b>X</b>	<b>Y</b>
<b>1</b>	<b>2</b>	<b>3</b>

1	2	3
8	338 929,05	1 264 198,47
9	338 926,08	1 264 203,69
31	338 919,13	1 264 199,74
32	338 922,10	1 264 194,52
8	338 929,05	1 264 198,47

**Условный номер земельного участка** \_\_\_\_\_ :ЗУ6  
(указывается в случае, если предусматривается образование двух и более земельных участков)

**Площадь земельного участка** \_\_\_\_\_ 48 м<sup>2</sup>  
(указывается проектная площадь образуемого земельного участка, вычисленная с использованием технологических и программных средств, в том числе размещенных на официальном сайте федерального органа исполнительной власти, уполномоченного Правительством Российской Федерации на осуществление государственного кадастрового учета, государственной регистрации прав, ведение Единого государственного реестра недвижимости и предоставление сведений, содержащихся в Едином государственном реестре недвижимости, в информационно-телекоммуникационной сети "Интернет" (далее - официальный сайт), с округлением до 1 квадратного метра. Указанное значение площади земельного участка может быть уточнено при проведении кадастровых работ не более чем на десять процентов)

Обозначение характерных точек границ	Координаты, м		
	Х	У	
	1	2	3
	7	338 932,01	1 264 193,25
	8	338 929,05	1 264 198,47
	32	338 922,10	1 264 194,52
	33	338 925,06	1 264 189,30
	7	338 932,01	1 264 193,25

**Условный номер земельного участка** \_\_\_\_\_ :ЗУ5  
(указывается в случае, если предусматривается образование двух и более земельных участков)

**Площадь земельного участка** \_\_\_\_\_ 48 м<sup>2</sup>  
(указывается проектная площадь образуемого земельного участка, вычисленная с использованием технологических и программных средств, в том числе размещенных на официальном сайте федерального органа исполнительной власти, уполномоченного Правительством Российской Федерации на осуществление государственного кадастрового учета, государственной регистрации прав, ведение Единого государственного реестра недвижимости и предоставление сведений, содержащихся в Едином государственном реестре недвижимости, в информационно-телекоммуникационной сети "Интернет" (далее - официальный сайт), с округлением до 1 квадратного метра. Указанное значение площади земельного участка может быть уточнено при проведении кадастровых работ не более чем на десять процентов)

Обозначение характерных точек границ	Координаты, м		
	Х	У	
	1	2	3
	5	338 934,98	1 264 188,04
	7	338 932,01	1 264 193,25
	33	338 925,06	1 264 189,30
	34	338 928,02	1 264 184,09
	5	338 934,98	1 264 188,04

**Условный номер земельного участка** \_\_\_\_\_ :ЗУ4  
(указывается в случае, если предусматривается образование двух и более земельных участков)

<b>Площадь земельного участка</b> <u>48 м<sup>2</sup></u>	
(указывается проектная площадь образуемого земельного участка, вычисленная с использованием технологических и программных средств, в том числе размещенных на официальном сайте федерального органа исполнительной власти, уполномоченного Правительством Российской Федерации на осуществление государственного кадастрового учета, государственной регистрации прав, ведение Единого государственного реестра недвижимости и предоставление сведений, содержащихся в Едином государственном реестре недвижимости, в информационно-телекоммуникационной сети "Интернет" (далее - официальный сайт), с округлением до 1 квадратного метра. Указанное значение площади земельного участка может быть уточнено при проведении кадастровых работ не более чем на десять процентов)	
<b>Обозначение характерных точек границ</b>	<b>Координаты, м</b>
	(указываются в случае подготовки схемы расположения земельного участка с использованием технологических и программных средств, в том числе размещенных на официальном сайте. Значения координат, полученные с использованием указанных технологических и программных средств, указываются с округлением до 0,01 метра)
	<b>Х</b> <span style="float: right;"><b>У</b></span>
<b>1</b>	<b>2</b> <span style="float: right;"><b>3</b></span>
4	338 937,94 <span style="float: right;">1 264 182,82</span>
5	338 934,98 <span style="float: right;">1 264 188,04</span>
34	338 928,02 <span style="float: right;">1 264 184,09</span>
35	338 930,99 <span style="float: right;">1 264 178,87</span>
4	338 937,94 <span style="float: right;">1 264 182,82</span>
<b>Условный номер земельного участка</b> <u>:ЗУ3</u>	
(указывается в случае, если предусматривается образование двух и более земельных участков)	
<b>Площадь земельного участка</b> <u>48 м<sup>2</sup></u>	
(указывается проектная площадь образуемого земельного участка, вычисленная с использованием технологических и программных средств, в том числе размещенных на официальном сайте федерального органа исполнительной власти, уполномоченного Правительством Российской Федерации на осуществление государственного кадастрового учета, государственной регистрации прав, ведение Единого государственного реестра недвижимости и предоставление сведений, содержащихся в Едином государственном реестре недвижимости, в информационно-телекоммуникационной сети "Интернет" (далее - официальный сайт), с округлением до 1 квадратного метра. Указанное значение площади земельного участка может быть уточнено при проведении кадастровых работ не более чем на десять процентов)	
<b>Обозначение характерных точек границ</b>	<b>Координаты, м</b>
	(указываются в случае подготовки схемы расположения земельного участка с использованием технологических и программных средств, в том числе размещенных на официальном сайте. Значения координат, полученные с использованием указанных технологических и программных средств, указываются с округлением до 0,01 метра)
	<b>Х</b> <span style="float: right;"><b>У</b></span>
<b>1</b>	<b>2</b> <span style="float: right;"><b>3</b></span>
3	338 940,91 <span style="float: right;">1 264 177,60</span>
4	338 937,94 <span style="float: right;">1 264 182,82</span>
35	338 930,99 <span style="float: right;">1 264 178,87</span>
36	338 933,95 <span style="float: right;">1 264 173,65</span>
3	338 940,91 <span style="float: right;">1 264 177,60</span>
<b>Условный номер земельного участка</b> <u>:ЗУ2</u>	
(указывается в случае, если предусматривается образование двух и более земельных участков)	
<b>Площадь земельного участка</b> <u>48 м<sup>2</sup></u>	
(указывается проектная площадь образуемого земельного участка, вычисленная с использованием технологических и программных средств, в том числе размещенных на официальном сайте федерального органа исполнительной власти, уполномоченного Правительством Российской Федерации на осуществление государственного кадастрового учета, государственной регистрации прав, ведение Единого государственного реестра недвижимости и предоставление сведений, содержащихся в Едином государственном реестре недвижимости, в информационно-телекоммуникационной сети "Интернет" (далее - официальный сайт), с округлением до 1 квадратного метра. Указанное значение площади земельного участка может быть уточнено при проведении кадастровых работ не более чем на десять процентов)	
<b>Обозначение характерных точек границ</b>	<b>Координаты, м</b>
	(указываются в случае подготовки схемы расположения земельного участка с использованием технологических и программных средств, в том числе размещенных на официальном сайте. Значения координат, полученные с использованием указанных технологических и программных средств, указываются с округлением до 0,01 метра)
	<b>Х</b> <span style="float: right;"><b>У</b></span>
<b>1</b>	<b>2</b> <span style="float: right;"><b>3</b></span>
2	338 943,87 <span style="float: right;">1 264 172,39</span>
3	338 940,91 <span style="float: right;">1 264 177,60</span>
36	338 933,95 <span style="float: right;">1 264 173,65</span>
37	338 936,92 <span style="float: right;">1 264 168,44</span>
2	338 943,87 <span style="float: right;">1 264 172,39</span>

<b>Условный номер земельного участка</b> _____ :ЗУ1	
(указывается в случае, если предусматривается образование двух и более земельных участков)	
<b>Площадь земельного участка</b> _____ 43 м <sup>2</sup>	
(указывается проектная площадь образуемого земельного участка, вычисленная с использованием технологических и программных средств, в том числе размещенных на официальном сайте федерального органа исполнительной власти, уполномоченного Правительством Российской Федерации на осуществление государственного кадастрового учета, государственной регистрации прав, ведение Единого государственного реестра недвижимости и предоставление сведений, содержащихся в Едином государственном реестре недвижимости, в информационно-телекоммуникационной сети "Интернет" (далее - официальный сайт), с округлением до 1 квадратного метра. Указанное значение площади земельного участка может быть уточнено при проведении кадастровых работ не более чем на десять процентов)	
<b>Обозначение характерных точек границ</b>	<b>Координаты, м</b>
	(указываются в случае подготовки схемы расположения земельного участка с использованием технологических и программных средств, в том числе размещенных на официальном сайте. Значения координат, полученные с использованием указанных технологических и программных средств, указываются с округлением до 0,01 метра)
	<b>Х</b>
	<b>У</b>
<b>1</b>	<b>2</b>
1	338 946,11
2	338 943,87
37	338 936,92
38	338 939,95
1	338 946,11
<b>Условный номер земельного участка</b> _____ :ЗУ34	
(указывается в случае, если предусматривается образование двух и более земельных участков)	
<b>Площадь земельного участка</b> _____ 56 м <sup>2</sup>	
(указывается проектная площадь образуемого земельного участка, вычисленная с использованием технологических и программных средств, в том числе размещенных на официальном сайте федерального органа исполнительной власти, уполномоченного Правительством Российской Федерации на осуществление государственного кадастрового учета, государственной регистрации прав, ведение Единого государственного реестра недвижимости и предоставление сведений, содержащихся в Едином государственном реестре недвижимости, в информационно-телекоммуникационной сети "Интернет" (далее - официальный сайт), с округлением до 1 квадратного метра. Указанное значение площади земельного участка может быть уточнено при проведении кадастровых работ не более чем на десять процентов)	
<b>Обозначение характерных точек границ</b>	<b>Координаты, м</b>
	(указываются в случае подготовки схемы расположения земельного участка с использованием технологических и программных средств, в том числе размещенных на официальном сайте. Значения координат, полученные с использованием указанных технологических и программных средств, указываются с округлением до 0,01 метра)
	<b>Х</b>
	<b>У</b>
<b>1</b>	<b>2</b>
38	338 939,95
37	338 936,92
40	338 929,96
39	338 933,79
38	338 939,95
<b>Условный номер земельного участка</b> _____ :ЗУ33	
(указывается в случае, если предусматривается образование двух и более земельных участков)	
<b>Площадь земельного участка</b> _____ 48 м <sup>2</sup>	
(указывается проектная площадь образуемого земельного участка, вычисленная с использованием технологических и программных средств, в том числе размещенных на официальном сайте федерального органа исполнительной власти, уполномоченного Правительством Российской Федерации на осуществление государственного кадастрового учета, государственной регистрации прав, ведение Единого государственного реестра недвижимости и предоставление сведений, содержащихся в Едином государственном реестре недвижимости, в информационно-телекоммуникационной сети "Интернет" (далее - официальный сайт), с округлением до 1 квадратного метра. Указанное значение площади земельного участка может быть уточнено при проведении кадастровых работ не более чем на десять процентов)	
<b>Обозначение характерных точек границ</b>	<b>Координаты, м</b>
	(указываются в случае подготовки схемы расположения земельного участка с использованием технологических и программных средств, в том числе размещенных на официальном сайте. Значения координат, полученные с использованием указанных технологических и программных средств, указываются с округлением до 0,01 метра)
	<b>Х</b>
	<b>У</b>
<b>1</b>	<b>2</b>
37	338 936,92
36	338 933,95
41	338 927,00

<b>1</b>	<b>2</b>	<b>3</b>
40	338 929,96	1 264 164,48
37	338 936,92	1 264 168,44
<b>Условный номер земельного участка</b>		<b>:ЗУ32</b>
(указывается в случае, если предусматривается образование двух и более земельных участков)		
<b>Площадь земельного участка</b>		<b>48 м<sup>2</sup></b>
(указывается проектная площадь образуемого земельного участка, вычисленная с использованием технологических и программных средств, в том числе размещенных на официальном сайте федерального органа исполнительной власти, уполномоченного Правительством Российской Федерации на осуществление государственного кадастрового учета, государственной регистрации прав, ведение Единого государственного реестра недвижимости и предоставление сведений, содержащихся в Едином государственном реестре недвижимости, в информационно-телекоммуникационной сети "Интернет" (далее - официальный сайт), с округлением до 1 квадратного метра. Указанное значение площади земельного участка может быть уточнено при проведении кадастровых работ не более чем на десять процентов)		
<b>Обозначение характерных точек границ</b>	<b>Координаты, м</b>	
	(указываются в случае подготовки схемы расположения земельного участка с использованием технологических и программных средств, в том числе размещенных на официальном сайте. Значения координат, полученные с использованием указанных технологических и программных средств, указываются с округлением до 0,01 метра)	
	<b>X</b>	<b>Y</b>
<b>1</b>	<b>2</b>	<b>3</b>
36	338 933,95	1 264 173,65
35	338 930,99	1 264 178,87
42	338 924,04	1 264 174,92
41	338 927,00	1 264 169,70
36	338 933,95	1 264 173,65
<b>Условный номер земельного участка</b>		<b>:ЗУ31</b>
(указывается в случае, если предусматривается образование двух и более земельных участков)		
<b>Площадь земельного участка</b>		<b>48 м<sup>2</sup></b>
(указывается проектная площадь образуемого земельного участка, вычисленная с использованием технологических и программных средств, в том числе размещенных на официальном сайте федерального органа исполнительной власти, уполномоченного Правительством Российской Федерации на осуществление государственного кадастрового учета, государственной регистрации прав, ведение Единого государственного реестра недвижимости и предоставление сведений, содержащихся в Едином государственном реестре недвижимости, в информационно-телекоммуникационной сети "Интернет" (далее - официальный сайт), с округлением до 1 квадратного метра. Указанное значение площади земельного участка может быть уточнено при проведении кадастровых работ не более чем на десять процентов)		
<b>Обозначение характерных точек границ</b>	<b>Координаты, м</b>	
	(указываются в случае подготовки схемы расположения земельного участка с использованием технологических и программных средств, в том числе размещенных на официальном сайте. Значения координат, полученные с использованием указанных технологических и программных средств, указываются с округлением до 0,01 метра)	
	<b>X</b>	<b>Y</b>
<b>1</b>	<b>2</b>	<b>3</b>
35	338 930,99	1 264 178,87
34	338 928,02	1 264 184,09
43	338 921,07	1 264 180,14
42	338 924,04	1 264 174,92
35	338 930,99	1 264 178,87
<b>Условный номер земельного участка</b>		<b>:ЗУ30</b>
(указывается в случае, если предусматривается образование двух и более земельных участков)		
<b>Площадь земельного участка</b>		<b>48 м<sup>2</sup></b>
(указывается проектная площадь образуемого земельного участка, вычисленная с использованием технологических и программных средств, в том числе размещенных на официальном сайте федерального органа исполнительной власти, уполномоченного Правительством Российской Федерации на осуществление государственного кадастрового учета, государственной регистрации прав, ведение Единого государственного реестра недвижимости и предоставление сведений, содержащихся в Едином государственном реестре недвижимости, в информационно-телекоммуникационной сети "Интернет" (далее - официальный сайт), с округлением до 1 квадратного метра. Указанное значение площади земельного участка может быть уточнено при проведении кадастровых работ не более чем на десять процентов)		
<b>Обозначение характерных точек границ</b>	<b>Координаты, м</b>	
	(указываются в случае подготовки схемы расположения земельного участка с использованием технологических и программных средств, в том числе размещенных на официальном сайте. Значения координат, полученные с использованием указанных технологических и программных средств, указываются с округлением до 0,01 метра)	
	<b>X</b>	<b>Y</b>
<b>1</b>	<b>2</b>	<b>3</b>

1	2	3
34	338 928,02	1 264 184,09
33	338 925,06	1 264 189,30
44	338 918,11	1 264 185,35
43	338 921,07	1 264 180,14
34	338 928,02	1 264 184,09

**Условный номер земельного участка** :ЗУ29  
(указывается в случае, если предусматривается образование двух и более земельных участков)

**Площадь земельного участка** 48 м<sup>2</sup>  
(указывается проектная площадь образуемого земельного участка, вычисленная с использованием технологических и программных средств, в том числе размещенных на официальном сайте федерального органа исполнительной власти, уполномоченного Правительством Российской Федерации на осуществление государственного кадастрового учета, государственной регистрации прав, ведение Единого государственного реестра недвижимости и предоставление сведений, содержащихся в Едином государственном реестре недвижимости, в информационно-телекоммуникационной сети "Интернет" (далее - официальный сайт), с округлением до 1 квадратного метра. Указанное значение площади земельного участка может быть уточнено при проведении кадастровых работ не более чем на десять процентов)

Обозначение характерных точек границ	Координаты, м	
	Х	У
1	2	3
33	338 925,06	1 264 189,30
32	338 922,10	1 264 194,52
45	338 915,14	1 264 190,57
44	338 918,11	1 264 185,35
33	338 925,06	1 264 189,30

**Условный номер земельного участка** :ЗУ28  
(указывается в случае, если предусматривается образование двух и более земельных участков)

**Площадь земельного участка** 48 м<sup>2</sup>  
(указывается проектная площадь образуемого земельного участка, вычисленная с использованием технологических и программных средств, в том числе размещенных на официальном сайте федерального органа исполнительной власти, уполномоченного Правительством Российской Федерации на осуществление государственного кадастрового учета, государственной регистрации прав, ведение Единого государственного реестра недвижимости и предоставление сведений, содержащихся в Едином государственном реестре недвижимости, в информационно-телекоммуникационной сети "Интернет" (далее - официальный сайт), с округлением до 1 квадратного метра. Указанное значение площади земельного участка может быть уточнено при проведении кадастровых работ не более чем на десять процентов)

Обозначение характерных точек границ	Координаты, м	
	Х	У
1	2	3
32	338 922,10	1 264 194,52
31	338 919,13	1 264 199,74
46	338 912,18	1 264 195,78
45	338 915,14	1 264 190,57
32	338 922,10	1 264 194,52

**Условный номер земельного участка** :ЗУ27  
(указывается в случае, если предусматривается образование двух и более земельных участков)


<b>Площадь земельного участка</b> <u>48 м<sup>2</sup></u>	
(указывается проектная площадь образуемого земельного участка, вычисленная с использованием технологических и программных средств, в том числе размещенных на официальном сайте федерального органа исполнительной власти, уполномоченного Правительством Российской Федерации на осуществление государственного кадастрового учета, государственной регистрации прав, ведение Единого государственного реестра недвижимости и предоставление сведений, содержащихся в Едином государственном реестре недвижимости, в информационно-телекоммуникационной сети "Интернет" (далее - официальный сайт), с округлением до 1 квадратного метра. Указанное значение площади земельного участка может быть уточнено при проведении кадастровых работ не более чем на десять процентов)	
<b>Обозначение характерных точек границ</b>	<b>Координаты, м</b>
	(указываются в случае подготовки схемы расположения земельного участка с использованием технологических и программных средств, в том числе размещенных на официальном сайте. Значения координат, полученные с использованием указанных технологических и программных средств, указываются с округлением до 0,01 метра)
	<b>Х</b>
	<b>У</b>
<b>1</b>	<b>2</b>
31	338 919,13
30	338 916,17
47	338 909,21
46	338 912,18
31	338 919,13
<b>Условный номер земельного участка</b> <u>:ЗУ26</u>	
(указывается в случае, если предусматривается образование двух и более земельных участков)	
<b>Площадь земельного участка</b> <u>48 м<sup>2</sup></u>	
(указывается проектная площадь образуемого земельного участка, вычисленная с использованием технологических и программных средств, в том числе размещенных на официальном сайте федерального органа исполнительной власти, уполномоченного Правительством Российской Федерации на осуществление государственного кадастрового учета, государственной регистрации прав, ведение Единого государственного реестра недвижимости и предоставление сведений, содержащихся в Едином государственном реестре недвижимости, в информационно-телекоммуникационной сети "Интернет" (далее - официальный сайт), с округлением до 1 квадратного метра. Указанное значение площади земельного участка может быть уточнено при проведении кадастровых работ не более чем на десять процентов)	
<b>Обозначение характерных точек границ</b>	<b>Координаты, м</b>
	(указываются в случае подготовки схемы расположения земельного участка с использованием технологических и программных средств, в том числе размещенных на официальном сайте. Значения координат, полученные с использованием указанных технологических и программных средств, указываются с округлением до 0,01 метра)
	<b>Х</b>
	<b>У</b>
<b>1</b>	<b>2</b>
30	338 916,17
29	338 913,18
48	338 906,21
47	338 909,21
30	338 916,17
<b>Условный номер земельного участка</b> <u>:ЗУ25</u>	
(указывается в случае, если предусматривается образование двух и более земельных участков)	
<b>Площадь земельного участка</b> <u>48 м<sup>2</sup></u>	
(указывается проектная площадь образуемого земельного участка, вычисленная с использованием технологических и программных средств, в том числе размещенных на официальном сайте федерального органа исполнительной власти, уполномоченного Правительством Российской Федерации на осуществление государственного кадастрового учета, государственной регистрации прав, ведение Единого государственного реестра недвижимости и предоставление сведений, содержащихся в Едином государственном реестре недвижимости, в информационно-телекоммуникационной сети "Интернет" (далее - официальный сайт), с округлением до 1 квадратного метра. Указанное значение площади земельного участка может быть уточнено при проведении кадастровых работ не более чем на десять процентов)	
<b>Обозначение характерных точек границ</b>	<b>Координаты, м</b>
	(указываются в случае подготовки схемы расположения земельного участка с использованием технологических и программных средств, в том числе размещенных на официальном сайте. Значения координат, полученные с использованием указанных технологических и программных средств, указываются с округлением до 0,01 метра)
	<b>Х</b>
	<b>У</b>
<b>1</b>	<b>2</b>
28	338 910,19
27	338 907,23
50	338 900,28
49	338 903,24
28	338 910,19
<b>Условный номер земельного участка</b> <u>:ЗУ25</u>	
(указывается в случае, если предусматривается образование двух и более земельных участков)	

<b>Условный номер земельного участка</b> _____ :ЗУ24	
(указывается в случае, если предусматривается образование двух и более земельных участков)	
<b>Площадь земельного участка</b> _____ 48 м <sup>2</sup>	
(указывается проектная площадь образуемого земельного участка, вычисленная с использованием технологических и программных средств, в том числе размещенных на официальном сайте федерального органа исполнительной власти, уполномоченного Правительством Российской Федерации на осуществление государственного кадастрового учета, государственной регистрации прав, ведение Единого государственного реестра недвижимости и предоставление сведений, содержащихся в Едином государственном реестре недвижимости, в информационно-телекоммуникационной сети "Интернет" (далее - официальный сайт), с округлением до 1 квадратного метра. Указанное значение площади земельного участка может быть уточнено при проведении кадастровых работ не более чем на десять процентов)	
<b>Обозначение характерных точек границ</b>	<b>Координаты, м</b>
	(указываются в случае подготовки схемы расположения земельного участка с использованием технологических и программных средств, в том числе размещенных на официальном сайте. Значения координат, полученные с использованием указанных технологических и программных средств, указываются с округлением до 0,01 метра)
	<b>Х</b>
	<b>У</b>
<b>1</b>	<b>2</b>
27	338 907,23
26	338 904,27
51	338 897,32
50	338 900,28
27	338 907,23
<b>Условный номер земельного участка</b> _____ :ЗУ23	
(указывается в случае, если предусматривается образование двух и более земельных участков)	
<b>Площадь земельного участка</b> _____ 48 м <sup>2</sup>	
(указывается проектная площадь образуемого земельного участка, вычисленная с использованием технологических и программных средств, в том числе размещенных на официальном сайте федерального органа исполнительной власти, уполномоченного Правительством Российской Федерации на осуществление государственного кадастрового учета, государственной регистрации прав, ведение Единого государственного реестра недвижимости и предоставление сведений, содержащихся в Едином государственном реестре недвижимости, в информационно-телекоммуникационной сети "Интернет" (далее - официальный сайт), с округлением до 1 квадратного метра. Указанное значение площади земельного участка может быть уточнено при проведении кадастровых работ не более чем на десять процентов)	
<b>Обозначение характерных точек границ</b>	<b>Координаты, м</b>
	(указываются в случае подготовки схемы расположения земельного участка с использованием технологических и программных средств, в том числе размещенных на официальном сайте. Значения координат, полученные с использованием указанных технологических и программных средств, указываются с округлением до 0,01 метра)
	<b>Х</b>
	<b>У</b>
<b>1</b>	<b>2</b>
26	338 904,27
26	338 901,30
52	338 894,35
51	338 897,32
26	338 904,27
<b>Условный номер земельного участка</b> _____ :ЗУ22	
(указывается в случае, если предусматривается образование двух и более земельных участков)	
<b>Площадь земельного участка</b> _____ 48 м <sup>2</sup>	
(указывается проектная площадь образуемого земельного участка, вычисленная с использованием технологических и программных средств, в том числе размещенных на официальном сайте федерального органа исполнительной власти, уполномоченного Правительством Российской Федерации на осуществление государственного кадастрового учета, государственной регистрации прав, ведение Единого государственного реестра недвижимости и предоставление сведений, содержащихся в Едином государственном реестре недвижимости, в информационно-телекоммуникационной сети "Интернет" (далее - официальный сайт), с округлением до 1 квадратного метра. Указанное значение площади земельного участка может быть уточнено при проведении кадастровых работ не более чем на десять процентов)	
<b>Обозначение характерных точек границ</b>	<b>Координаты, м</b>
	(указываются в случае подготовки схемы расположения земельного участка с использованием технологических и программных средств, в том числе размещенных на официальном сайте. Значения координат, полученные с использованием указанных технологических и программных средств, указываются с округлением до 0,01 метра)
	<b>Х</b>
	<b>У</b>
<b>1</b>	<b>2</b>
26	338 901,30
25	338 898,34
53	338 891,39

<b>1</b>	<b>2</b>	<b>3</b>
52	338 894,35	1 264 227,16
26	338 901,30	1 264 231,11
<b>Условный номер земельного участка</b>		<b>:3У21</b>
(указывается в случае, если предусматривается образование двух и более земельных участков)		
<b>Площадь земельного участка</b>		<b>48 м<sup>2</sup></b>
(указывается проектная площадь образуемого земельного участка, вычисленная с использованием технологических и программных средств, в том числе размещенных на официальном сайте федерального органа исполнительной власти, уполномоченного Правительством Российской Федерации на осуществление государственного кадастрового учета, государственной регистрации прав, ведение Единого государственного реестра недвижимости и предоставление сведений, содержащихся в Едином государственном реестре недвижимости, в информационно-телекоммуникационной сети "Интернет" (далее - официальный сайт), с округлением до 1 квадратного метра. Указанное значение площади земельного участка может быть уточнено при проведении кадастровых работ не более чем на десять процентов)		
<b>Обозначение характерных точек границ</b>	<b>Координаты, м</b>	
	(указываются в случае подготовки схемы расположения земельного участка с использованием технологических и программных средств, в том числе размещенных на официальном сайте. Значения координат, полученные с использованием указанных технологических и программных средств, указываются с округлением до 0,01 метра)	
	<b>X</b>	<b>Y</b>
<b>1</b>	<b>2</b>	<b>3</b>
25	338 898,34	1 264 236,32
24	338 895,37	1 264 241,54
54	338 888,42	1 264 237,59
53	338 891,39	1 264 232,37
25	338 898,34	1 264 236,32
<b>Условный номер земельного участка</b>		<b>:3У20</b>
(указывается в случае, если предусматривается образование двух и более земельных участков)		
<b>Площадь земельного участка</b>		<b>48 м<sup>2</sup></b>
(указывается проектная площадь образуемого земельного участка, вычисленная с использованием технологических и программных средств, в том числе размещенных на официальном сайте федерального органа исполнительной власти, уполномоченного Правительством Российской Федерации на осуществление государственного кадастрового учета, государственной регистрации прав, ведение Единого государственного реестра недвижимости и предоставление сведений, содержащихся в Едином государственном реестре недвижимости, в информационно-телекоммуникационной сети "Интернет" (далее - официальный сайт), с округлением до 1 квадратного метра. Указанное значение площади земельного участка может быть уточнено при проведении кадастровых работ не более чем на десять процентов)		
<b>Обозначение характерных точек границ</b>	<b>Координаты, м</b>	
	(указываются в случае подготовки схемы расположения земельного участка с использованием технологических и программных средств, в том числе размещенных на официальном сайте. Значения координат, полученные с использованием указанных технологических и программных средств, указываются с округлением до 0,01 метра)	
	<b>X</b>	<b>Y</b>
<b>1</b>	<b>2</b>	<b>3</b>
24	338 895,37	1 264 241,54
23	338 892,41	1 264 246,76
55	338 885,46	1 264 242,81
54	338 888,42	1 264 237,59
24	338 895,37	1 264 241,54
<b>Условный номер земельного участка</b>		<b>:3У19</b>
(указывается в случае, если предусматривается образование двух и более земельных участков)		
<b>Площадь земельного участка</b>		<b>48 м<sup>2</sup></b>
(указывается проектная площадь образуемого земельного участка, вычисленная с использованием технологических и программных средств, в том числе размещенных на официальном сайте федерального органа исполнительной власти, уполномоченного Правительством Российской Федерации на осуществление государственного кадастрового учета, государственной регистрации прав, ведение Единого государственного реестра недвижимости и предоставление сведений, содержащихся в Едином государственном реестре недвижимости, в информационно-телекоммуникационной сети "Интернет" (далее - официальный сайт), с округлением до 1 квадратного метра. Указанное значение площади земельного участка может быть уточнено при проведении кадастровых работ не более чем на десять процентов)		
<b>Обозначение характерных точек границ</b>	<b>Координаты, м</b>	
	(указываются в случае подготовки схемы расположения земельного участка с использованием технологических и программных средств, в том числе размещенных на официальном сайте. Значения координат, полученные с использованием указанных технологических и программных средств, указываются с округлением до 0,01 метра)	
	<b>X</b>	<b>Y</b>
<b>1</b>	<b>2</b>	<b>3</b>

<b>1</b>	<b>2</b>	<b>3</b>
23	338 892,41	1 264 246,76
22	338 889,45	1 264 251,97
56	338 882,49	1 264 248,02
55	338 885,46	1 264 242,81
23	338 892,41	1 264 246,76
<b>Условный номер земельного участка</b>		<b>:ЗУ18</b>
(указывается в случае, если предусматривается образование двух и более земельных участков)		
<b>Площадь земельного участка</b>		<b>39 м<sup>2</sup></b>
(указывается проектная площадь образуемого земельного участка, вычисленная с использованием технологических и программных средств, в том числе размещенных на официальном сайте федерального органа исполнительной власти, уполномоченного Правительством Российской Федерации на осуществление государственного кадастрового учета, государственной регистрации прав, ведение Единого государственного реестра недвижимости и предоставление сведений, содержащихся в Едином государственном реестре недвижимости, в информационно-телекоммуникационной сети "Интернет" (далее - официальный сайт), с округлением до 1 квадратного метра. Указанное значение площади земельного участка может быть уточнено при проведении кадастровых работ не более чем на десять процентов)		
<b>Обозначение характерных точек границ</b>	<b>Координаты, м</b>	
	(указываются в случае подготовки схемы расположения земельного участка с использованием технологических и программных средств, в том числе размещенных на официальном сайте. Значения координат, полученные с использованием указанных технологических и программных средств, указываются с округлением до 0,01 метра)	
	<b>X</b>	<b>Y</b>
<b>1</b>	<b>2</b>	<b>3</b>
22	338 889,45	1 264 251,97
21	338 886,92	1 264 256,40
57	338 880,17	1 264 252,12
56	338 882,49	1 264 248,02
22	338 889,45	1 264 251,97

**Схема**  
**Размещения размещения некапитальных гаражей**

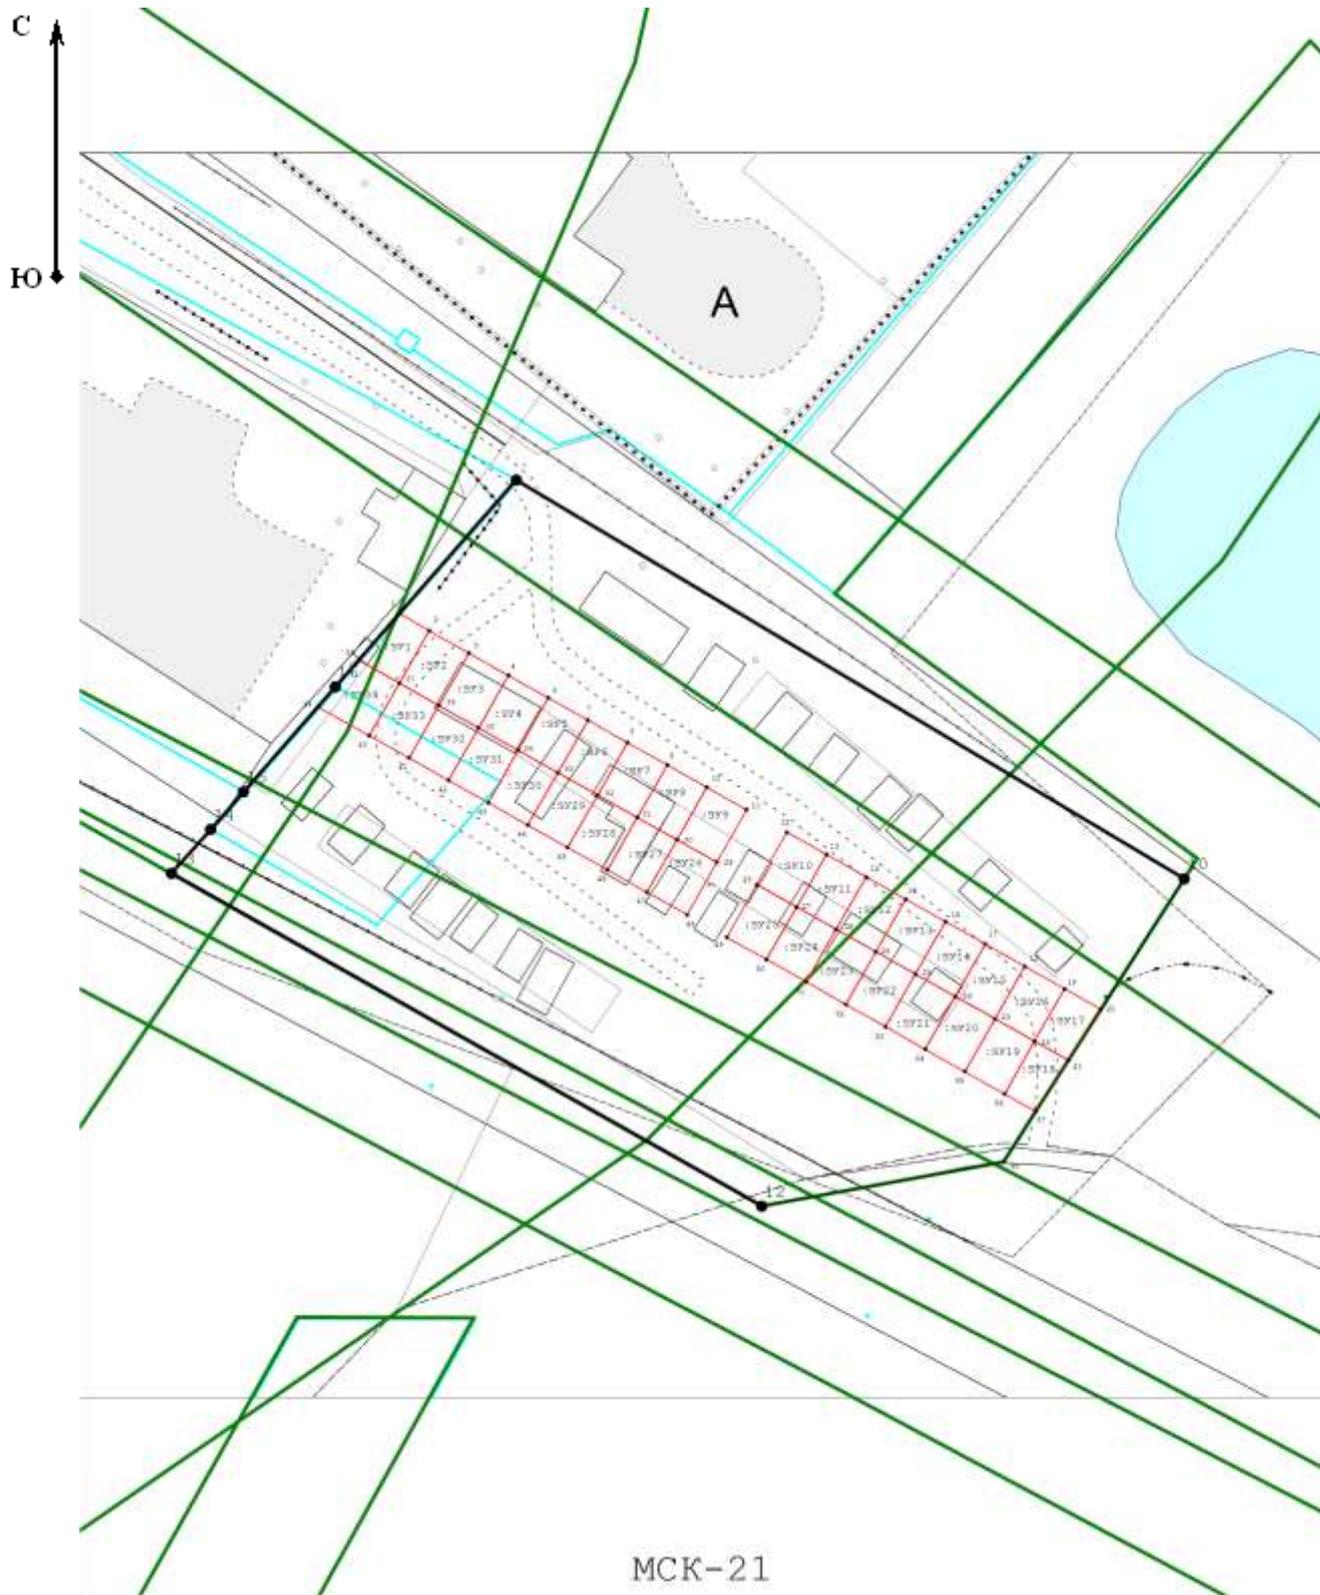

**Масштаб 1:1 000**

**Условные обозначения:**

-  нб - Образующая точка, сведения о которой позволяют однозначно определить ее местоположение
-  :331 - Обозначение образуемого земельного участка
-  - Вновь образованная часть границы, сведения о которой достаточны для определения ее местоположения

---