


# Схема использования территории в период подготовки проекта планировки территории Масштаб 1:2000

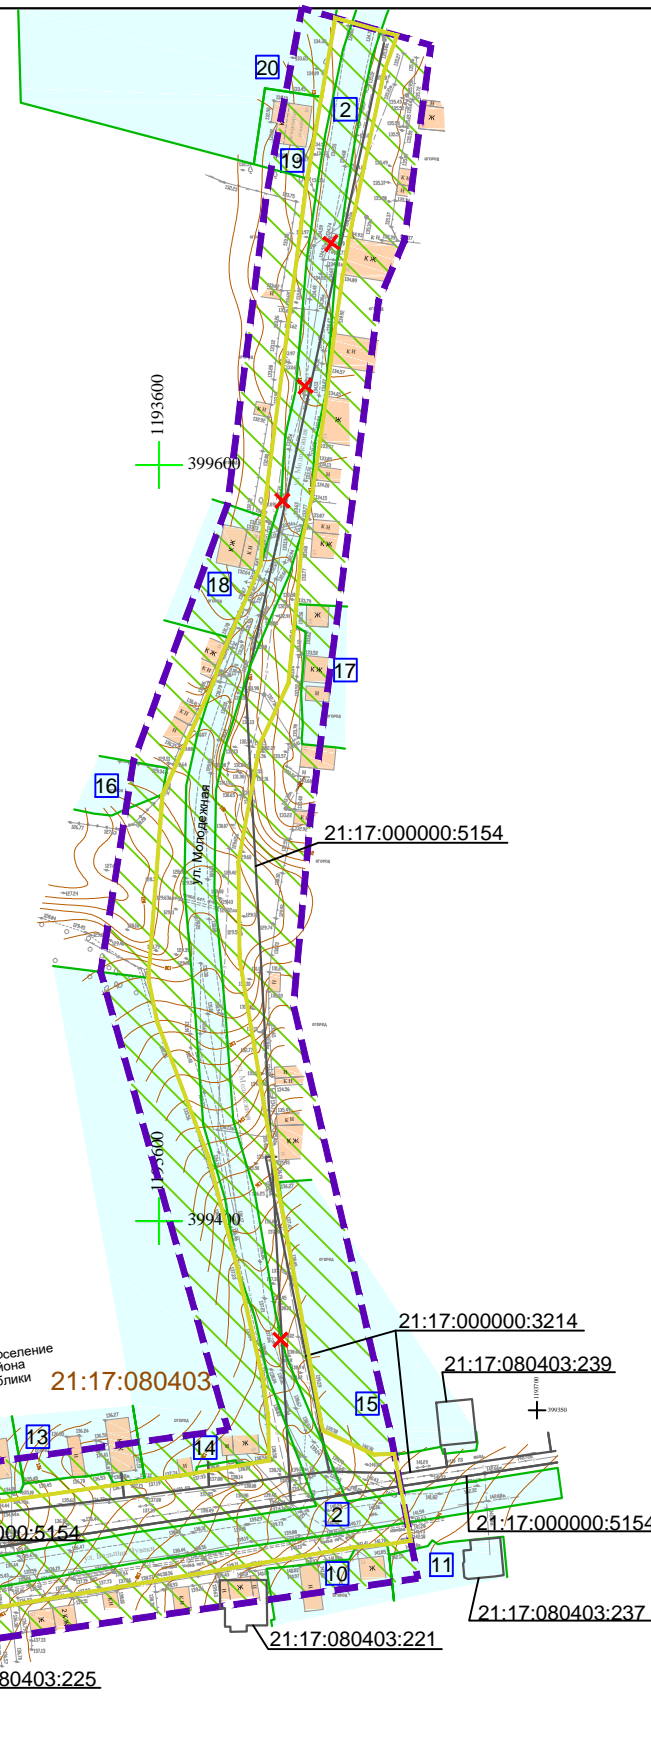


## Экспликация существующих земельных участков по данным единого государственного реестра недвижимости

№ п/п	Кадастровый номер	Почтовый адрес/ориентир	Вид разрешенного использования	Площадь участка, кв. м.	Правообладатель/ вид права
1	21:17:080901:759	Чувашская Республика - Чувашия, р-н Моргаушский, с/пос. Юнгинское	-	146257	-
2	21:17:080403:123	Чувашская Республика - Чувашия, р-н Моргаушский, с/пос. Юнгинское, с. Юнга	Для объектов производственной, инженерной и транспортной инфраструктуры	15869 +/- 88	-
3	21:17:080403:155	Чувашская Республика - Чувашия, р-н Моргаушский, с/пос. Юнгинское	Для содержания и эксплуатации линий электропередач ВЛ-10кВ	9	-
4	21:17:080403:156	Чувашская Республика - Чувашия, р-н Моргаушский, с/пос. Юнгинское	Для содержания и эксплуатации линий электропередач ВЛ-10кВ	12	-
5	21:17:080403:152	Чувашская Республика - Чувашия, р-н Моргаушский, с/пос. Юнгинское	Для содержания и эксплуатации линий электропередач ВЛ-10кВ	1	-
6	21:17:080403:151	Чувашская Республика - Чувашия, р-н Моргаушский, с/пос. Юнгинское	Для содержания и эксплуатации линий электропередач ВЛ-10кВ	1	-
7	21:17:080403:215	Чувашская Республика - Чувашия, р-н Моргаушский, с/пос Юнгинское, с Юнга, ул Большие Чуваки	Для ведения личного подсобного хозяйства	1205 +/-24	-
8	21:17:080403:216	Чувашская Республика - Чувашия, р-н Моргаушский, с/пос Юнгинское, с Юнга, ул Большие Чуваки	Для строительства и обслуживания жилого дома	305 +/- 12	-
9	21:17:080403:12	Чувашская Республика - Чувашия, р-н Моргаушский, с/пос Юнгинское, с Юнга, ул Большие Чуваки, д 13	Для ведения личного подсобного хозяйства	3726 +/- 21	Частная собственность
10	21:17:080403:16	Чувашская Республика - Чувашия, р-н Моргаушский, с/пос. Юнгинское, с. Юнга, ул. Большие Чуваки, дом 21	Для ведения личного подсобного хозяйства	4000 +/- 44	Долевая собственность
11	21:17:080403:17	Чувашская Республика - Чувашия, р-н Моргаушский, с/пос. Юнгинское, с. Юнга, ул. Большие Чуваки, дом 23	Для ведения личного подсобного хозяйства	4012 +/- 16	Частная собственность
12	21:17:080403:62	Чувашская Республика - Чувашия, р-н Моргаушский, с/пос Юнгинское, с Юнга, ул Большие Чуваки, дом 6	Для ведения личного подсобного хозяйства	4101 +/- 22	Частная собственность
13	21:17:080403:61	Чувашская Республика - Чувашия, р-н Моргаушский, с/пос. Юнгинское, с. Юнга, ул. Большие Чуваки, дом 8	Для ведения личного подсобного хозяйства	4336 +/- 46	Частная собственность
14	21:17:080403:2	Чувашская Республика - Чувашия, р-н Моргаушский, с/пос. Юнгинское, с. Юнга, ул. Большие Чуваки, дом 10	Для ведения личного подсобного хозяйства	4378 +/- 46	Частная собственность
15	21:17:080403:36	Чувашская Республика - Чувашия, р-н Моргаушский, с/пос. Юнгинское, с. Юнга, ул. Большие Чуваки, дом 12	Для ведения личного подсобного хозяйства	3099 +/- 19	Частная собственность
16	21:17:080403:163	Чувашская Республика - Чувашия, р-н Моргаушский, с/пос Юнгинское, с Юнга, ул Молодежная	Для ведения личного подсобного хозяйства	390 +/- 4	Частная собственность
17	21:17:080403:39	Чувашская Республика - Чувашия, р-н Моргаушский, с/пос. Юнгинское, с. Юнга, ул. Молодежная, дом 29	Для ведения личного подсобного хозяйства	4000 +/- 44	Долевая собственность
18	21:17:080403:59	Чувашская Республика - Чувашия, р-н Моргаушский, с/пос. Юнгинское, с. Юнга, ул. Молодежная, дом 14	Для ведения личного подсобного хозяйства	2640 +/- 10	Частная собственность
19	21:17:080403:159	Чувашская Республика - Чувашия, р-н Моргаушский, с/пос. Юнгинское, с. Юнга, ул. Молодежная, дом 10	Для объектов общественно-делового значения	313 +/- 7	Собственность (ПБП)
20	21:17:080403:160	Чувашская Республика - Чувашия, р-н Моргаушский, с/пос. Юнгинское, с. Юнга, ул. Молодежная	Для объектов общественно-делового значения	3818 +/- 28	Собственность
21	21:17:080403:9	Чувашская республика, Моргаушский р-н, с Юнга, ул Большие Чуваки, 7	Для ведения личного подсобного хозяйства	3973 +/- 18	Собственность



- Условные обозначения:**
- Граница территории, в отношении которой осуществляется подготовка проекта планировки
  - Граница зоны планируемого размещения линейного объекта
  - Граница и номер кадастрового квартала по данным ЕГРН
  - 6 Граница и номер существующих земельных участков по данным ЕГРН и их условные номера согласно экспликации
  - 21:17:080403:221 Контуры существующих объектов капитального строительства по данным ЕГРН
  - Контуры существующих сохраняемых объектов капитального строительства
  - ✕ Линейные объекты, подлежащие к сносу и (или) демонтажу
  - Категория земель в границах территории, в отношении которой осуществляется подготовка проекта планировки
  - Земли населенных пунктов

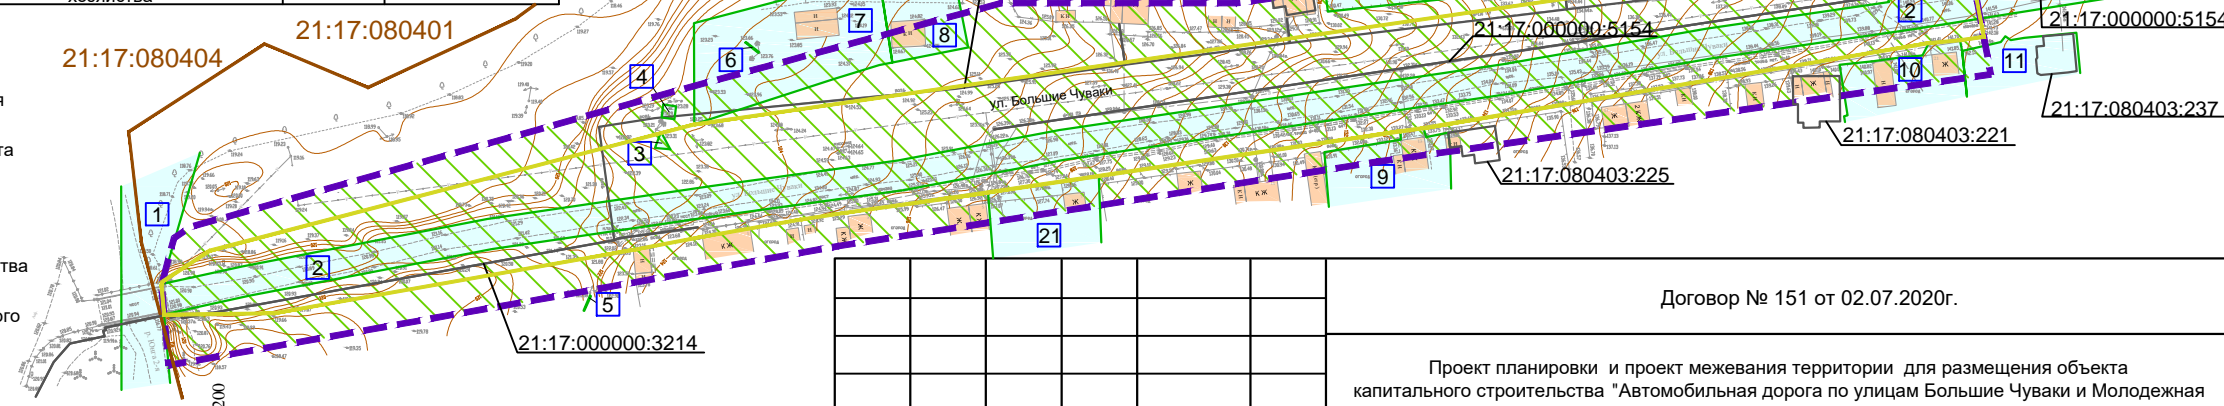

Договор № 151 от 02.07.2020г.					
Проект планировки и проект межевания территории для размещения объекта капитального строительства "Автомобильная дорога по улицам Большие Чуваки и Молодежная в селе Юнга Моргаушского района Чувашской республики »					
Изм.	Кол.уч.	Лист	№ док.	Подпись	Дата
ГАП		Садовников В.А.			
Нач. отдела		Немова Л.Г.			
Специалист		Андреева Н.В.			
Ген.Директор		Токмолаева Л.И.			
Проект планировки территории Материалы по обоснованию				Стадия	Лист
Схема использования территории в период подготовки проекта планировки территории М 1:2000				ППТ	2
				Листов	6
				ООО "НПП "Инженер"	

**Примечание:**

- Границы зон планируемого размещения линейных объектов, подлежащих реконструкции в связи с изменением их местоположения, отсутствуют;
- Границы зон планируемого размещения линейных объектов, подлежащих реконструкции в связи с изменением их местоположения, отсутствуют;
- Земельные участки, планируемые для изъятия для государственных или муниципальных нужд, отсутствуют;
- Границы зон планируемого размещения объектов капитального строительства, установленные ранее утвержденной документацией по планировке территории, отсутствуют.