


**Проект планировки
и проект межевания территории
микрорайона 6А ЮЗР по
ул.Чернышевского города Чебоксары**

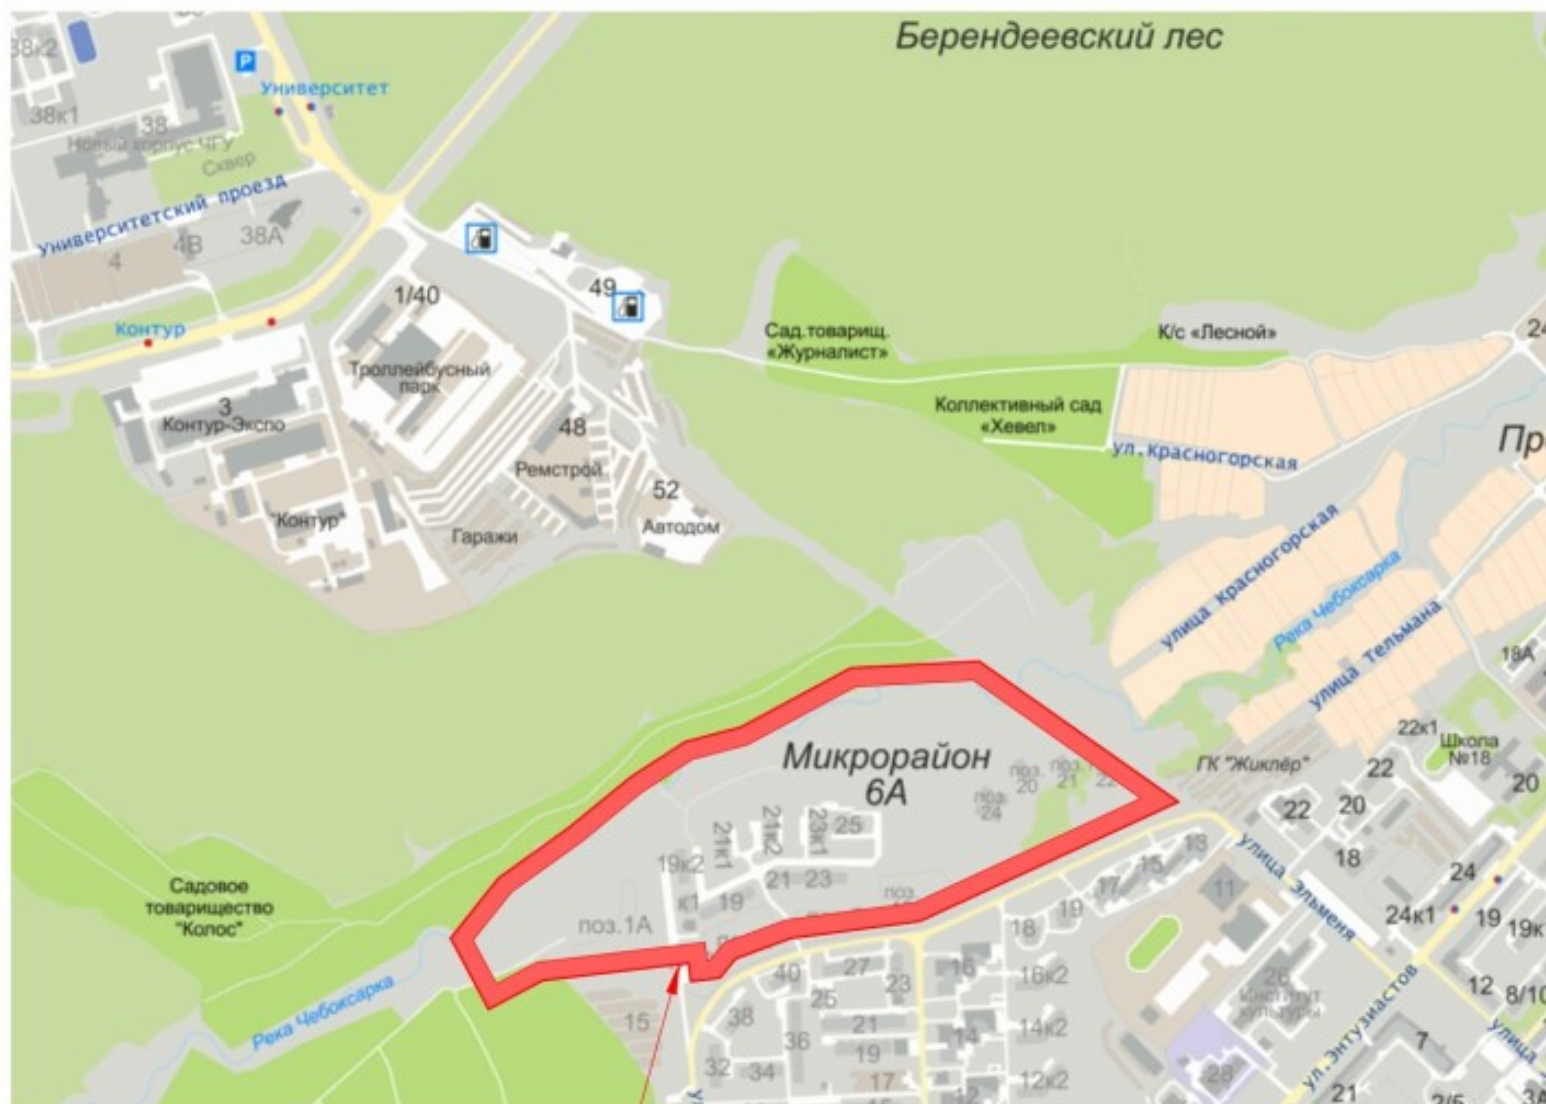

Элемент планировочной структуры

					Заказчик: ООО "Волжское развитие" 53/2015-П/П/ПМТ
					Проект планировки территории и проект межевания территории микрорайона Б4 юго-западного района г. Чебоксары ЧР.
Имя	Колл.	Лист	№ стр.	Подпись	Дата
Директор	Лукашин				
Г/П	Мобасалов				
Г/П	Андреев				
Рук. пр.	Кисово				
Арх.	Антонова				
					Схема расположения элементов планировочной структуры. М 1:5000
					ООО "АН "Мой город"

