



**Проект планировки и проект
межевания территории для
размещения линейного объекта
«Строительство заходов от ВЛ-110 кВ
«Южная–1-2» на ОРУ-110 кВ
«Коммунальная»**

- Условные обозначения:**
- трасса ВЛ-110кВ
 - земельный участок сведений о котором содержится в ЕГРН
 - граница г. Чебоксары
 - 180(3)
 - 180(5(1))

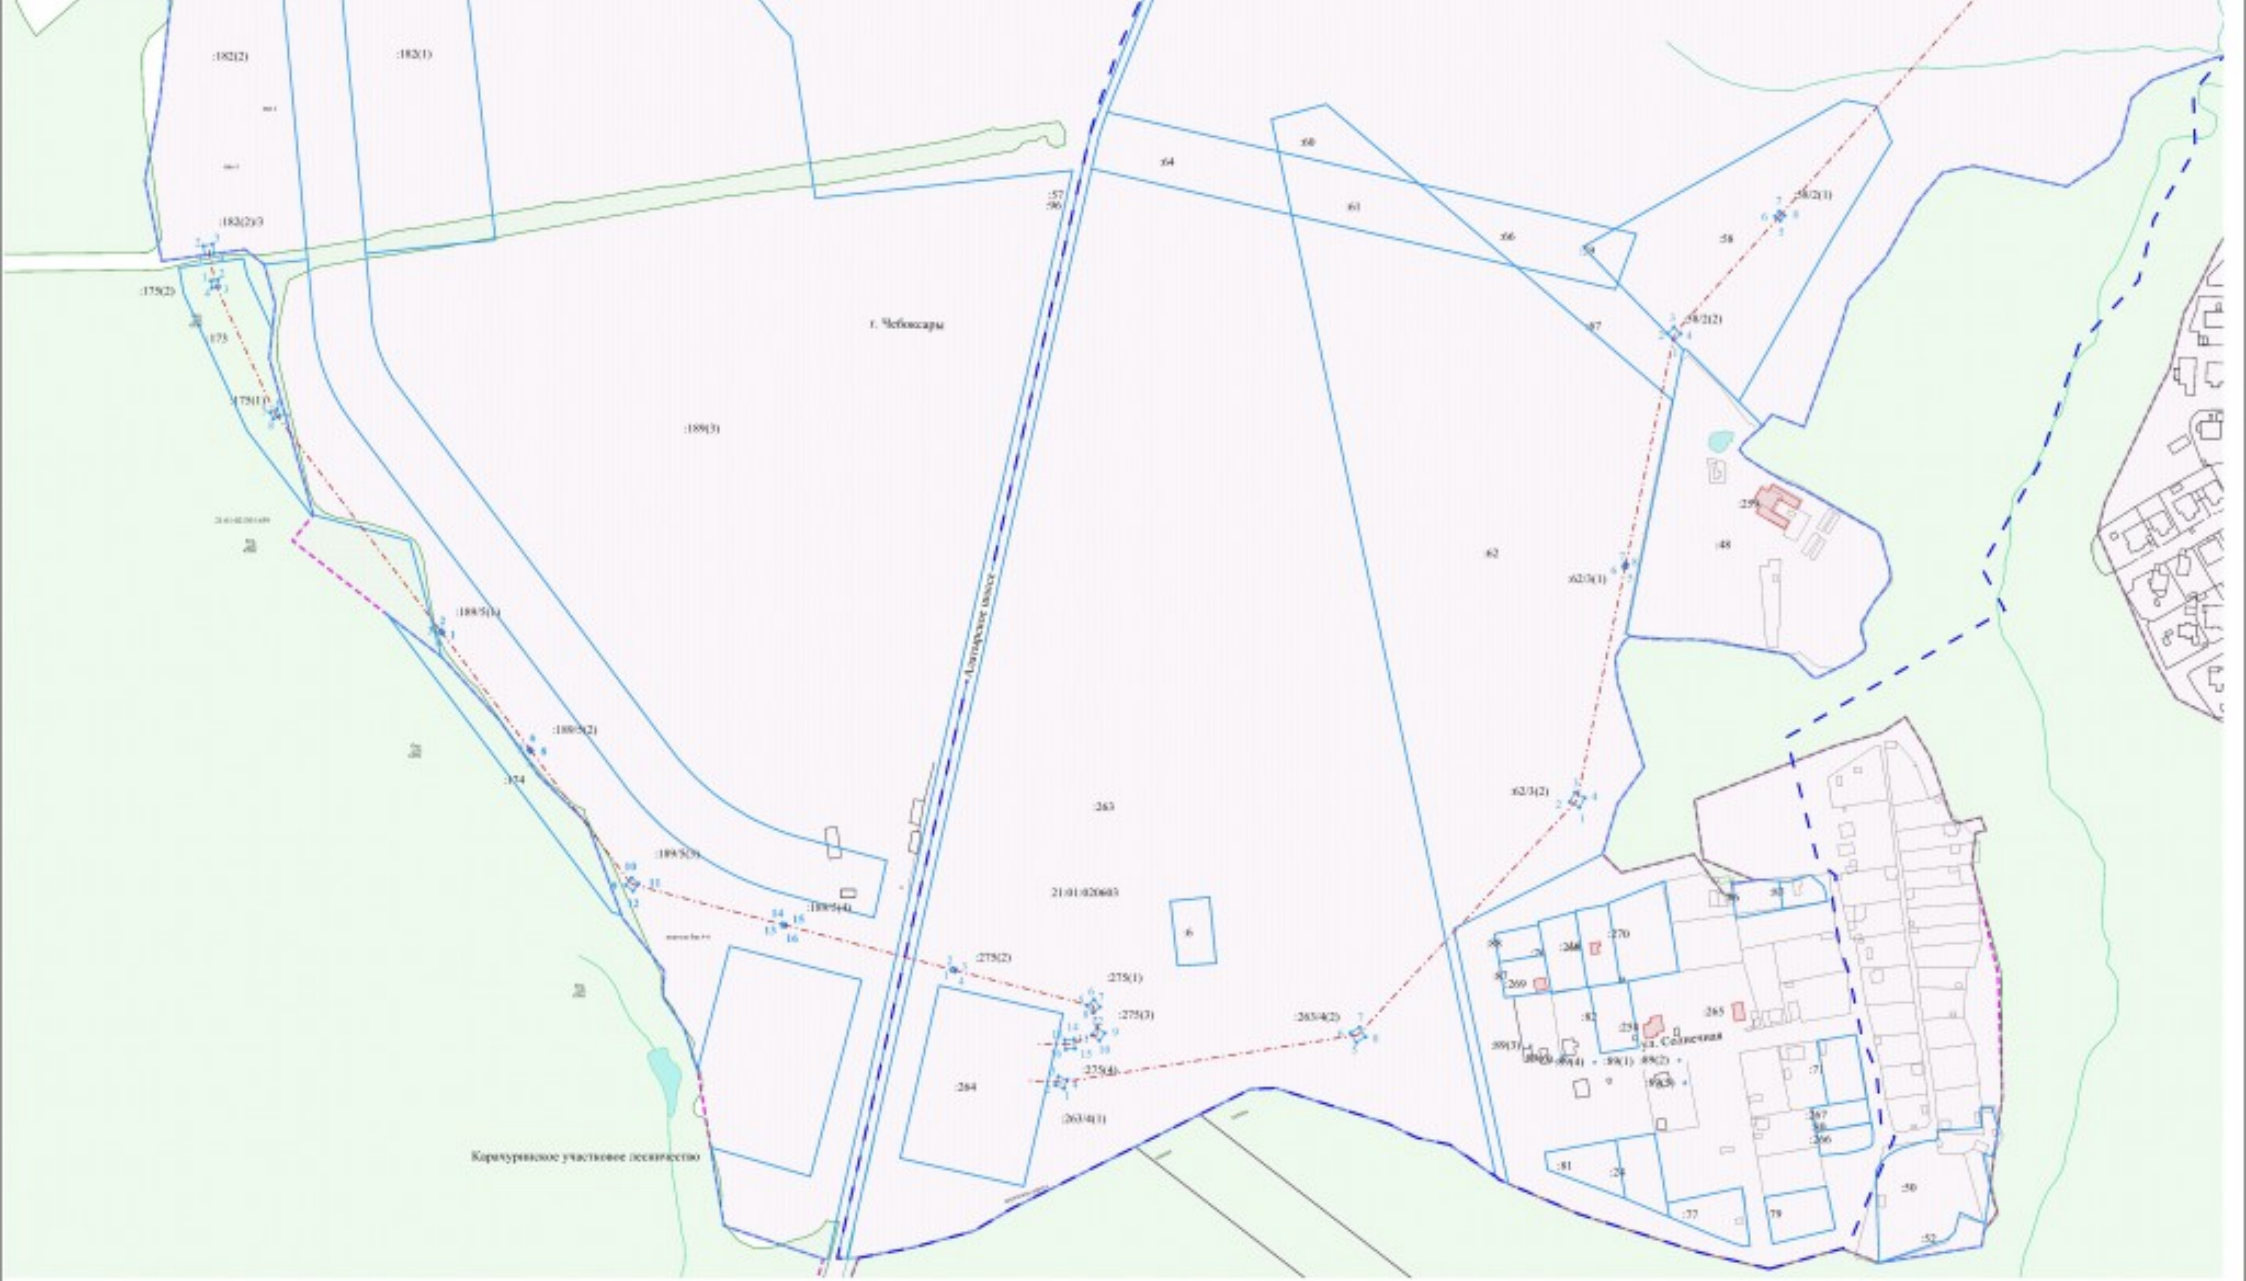

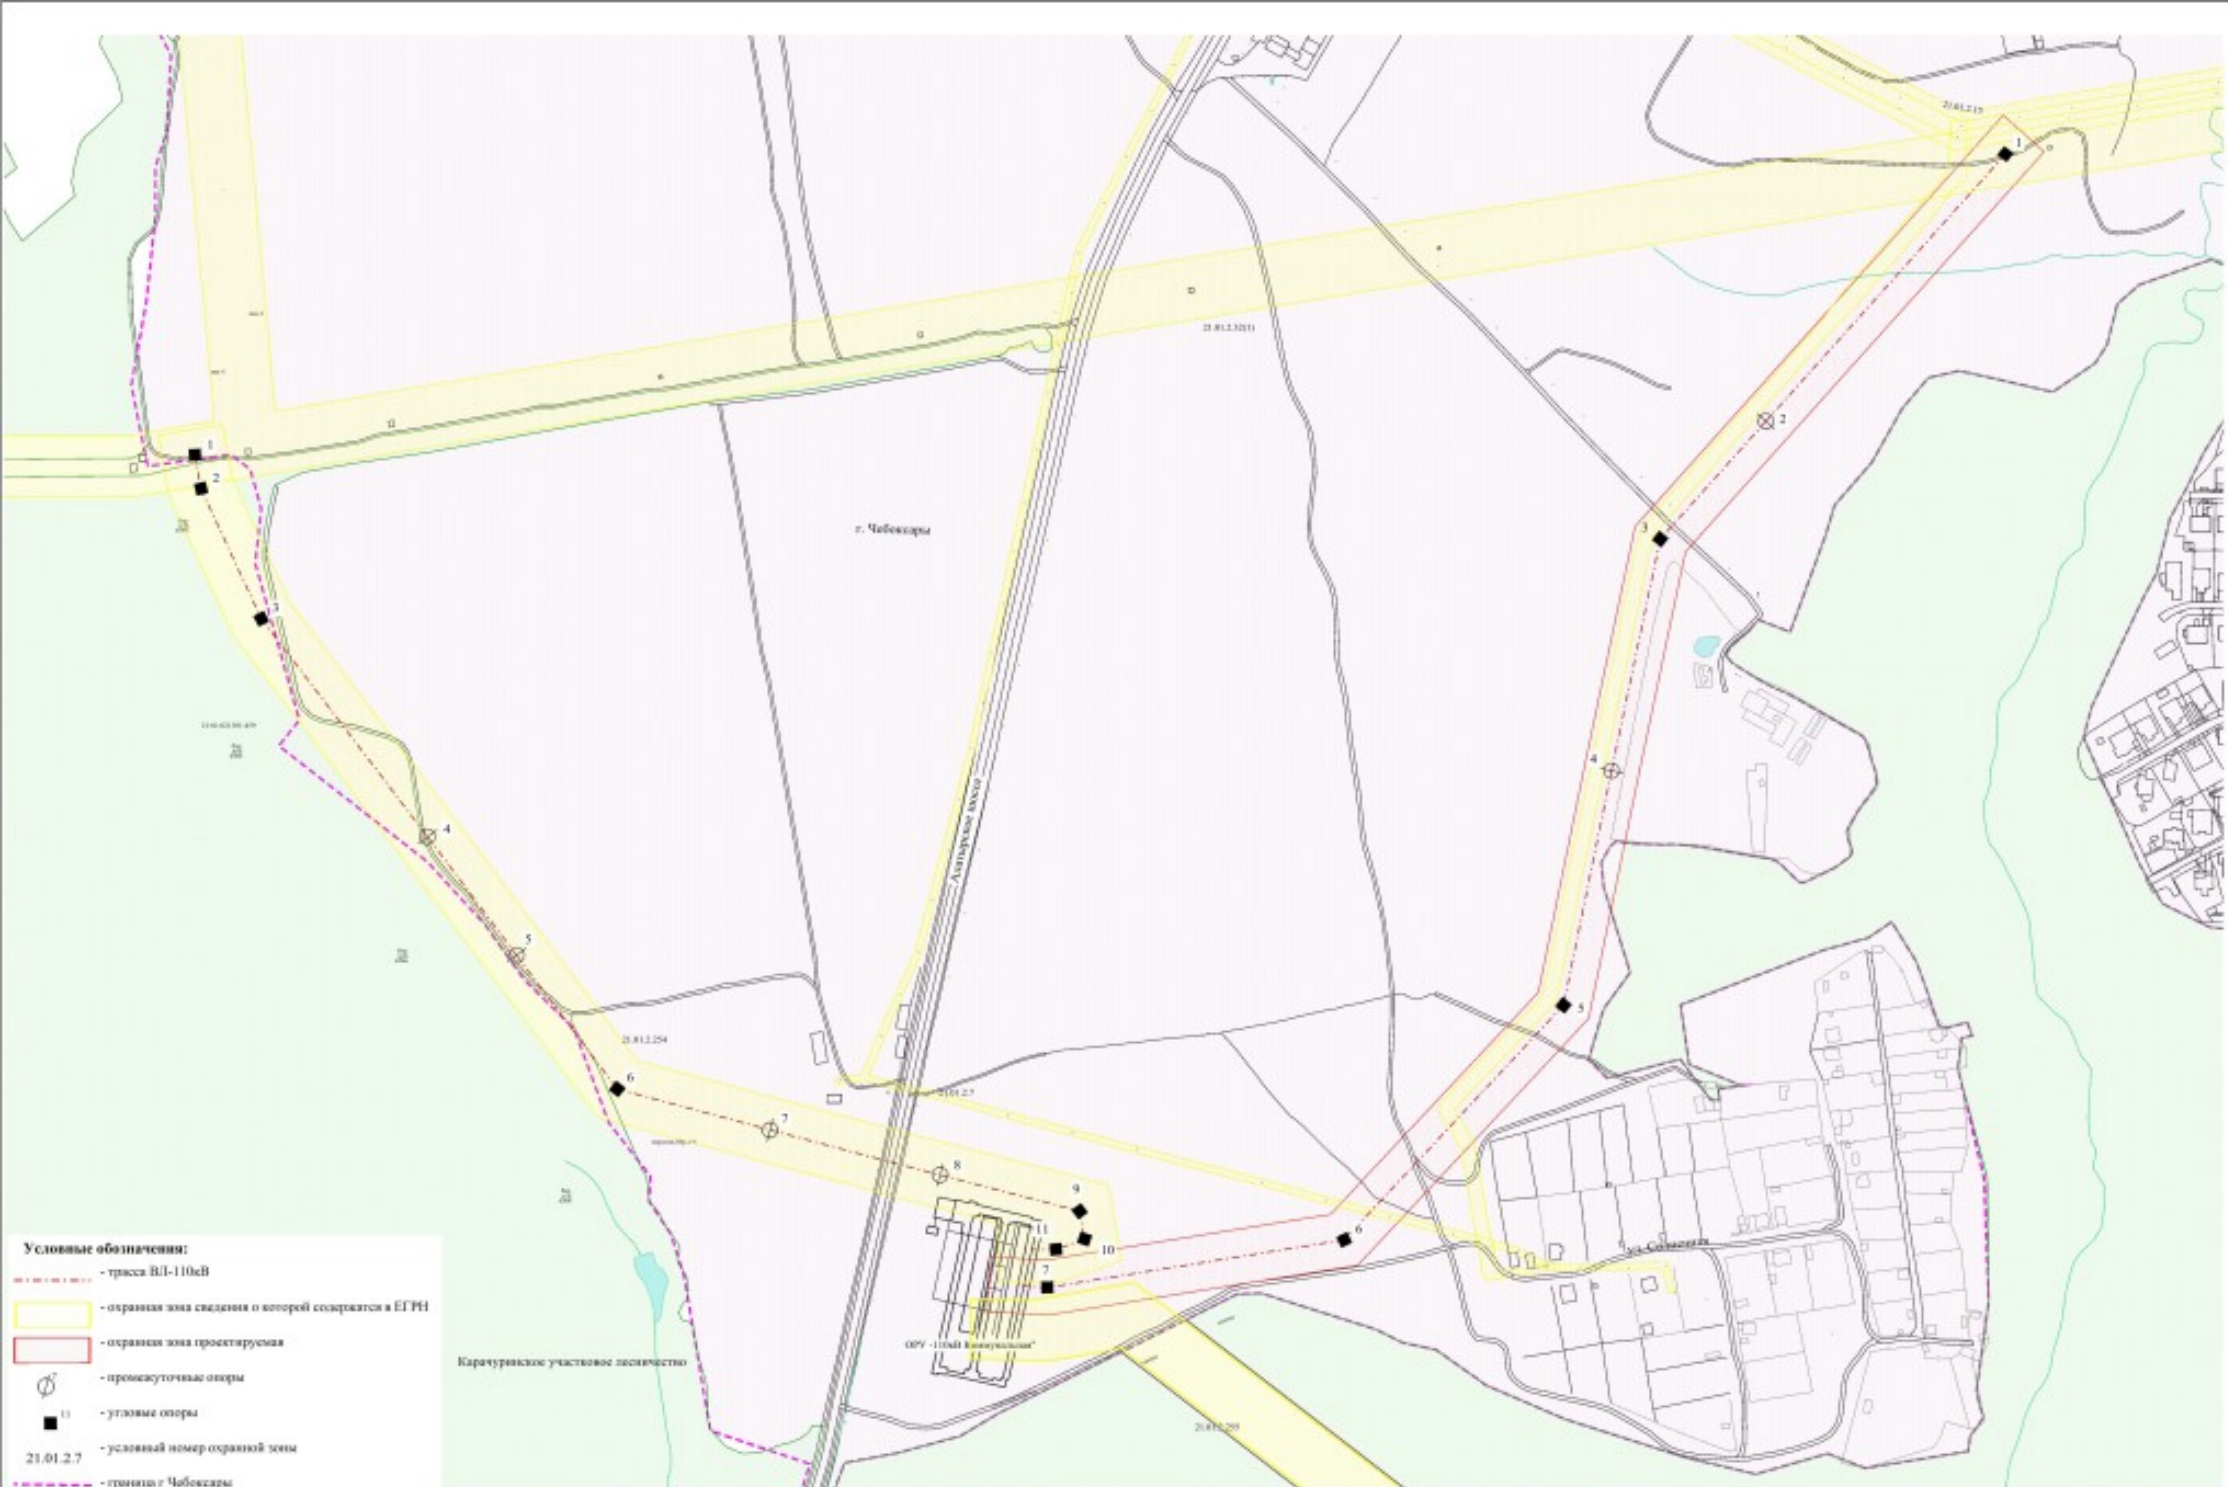

- Условные обозначения:**
- - - - - трасса ВЛ-110кВ
 - ▭ - оградная зона сведения о которой создается в ЕГРН
 - ▭ - оградная зона проектируемая
 - ⊙ - промежуточные опоры
 - ⊙ - угловые опоры
 - - условный номер оградной зоны
 - 21.01.2.7 - граница г. Чебоксары

Карачуринское участковое хозяйство

г. Чебоксары

Линейное хозяйство

Участок коммуникаций

Ул. Сибирская