



"Альфа"

ОБЩЕСТВО С ОГРАНИЧЕННОЙ
ОТВЕТСТВЕННОСТЬЮ

Утверждено
постановлением администрации
Мариинско-Посадского муниципального округа
Чувашской Республики
от _____ 2024 г. № _____

**ПРОЕКТ ПЛАНИРОВКИ И МЕЖЕВАНИЯ
ТЕРРИТОРИИ
объекта: «Государева гора» в г. Мариинский Посад
Чувашской Республики»
(утверждаемая часть)**

02.ППМТ.2024

Том I

Директор

Т.И.Царапкина

Кадастровый инженер

Е.В.Кутаркина

Заказчик: Управлением по благоустройству
и развитию территорий Мариинско-Посадского
муниципального округа Чувашской Республики

Изм.	№ док.	Подп.	Дата

2024

Взам. инв. №	
Подпись и дата	
Инв. № подл.	

Содержание

Наименование	№ листа
Состав документации по планировке территории	3
Раздел 1. Проект планировки и межевания территории. Графическая часть	5
Раздел 2. Пояснительная записка	
Проект планировки территории	
1. Общие положения	6
2. Сведения о планируемой территории	8
3. Объекты культурного наследия	9
4. Предложения по установлению линий градостроительного регулирования	10
5. Предложения по установлению границ земельных участков, на которых расположены объекты строительства	17
6. Предложения по установлению границ и разрешенного использования образуемых земельных участков	17
7. Мероприятия по охране окружающей среды и пожарной безопасности	18
Проект межевания территории	
1. Основания для проектирования	20
2. Предложения по установлению границ и разрешенного использования проектируемых земельных участков	20
Таблица 1. КАТАЛОГ КООРДИНАТ характерных точек земельного участка	21
3. Заключение о соответствии разработанной документации требованиям законодательства о градостроительной деятельности.	31

Инов. № подл.	Взам. инв. №


Изм.	Кодуч.	Лист	№ док.	Подпись	Дата	02.ППМТ.2024	Лист
							4

**Раздел 1. Проект планировки и межевания
территории.**

Графическая часть

Инв. № подл.	Подпись и дата	Взам. инв. №

						02.ППМТ.2024	Лист
Изм.	Кодуч	Лист	№ док.	Подпись	Дата		5

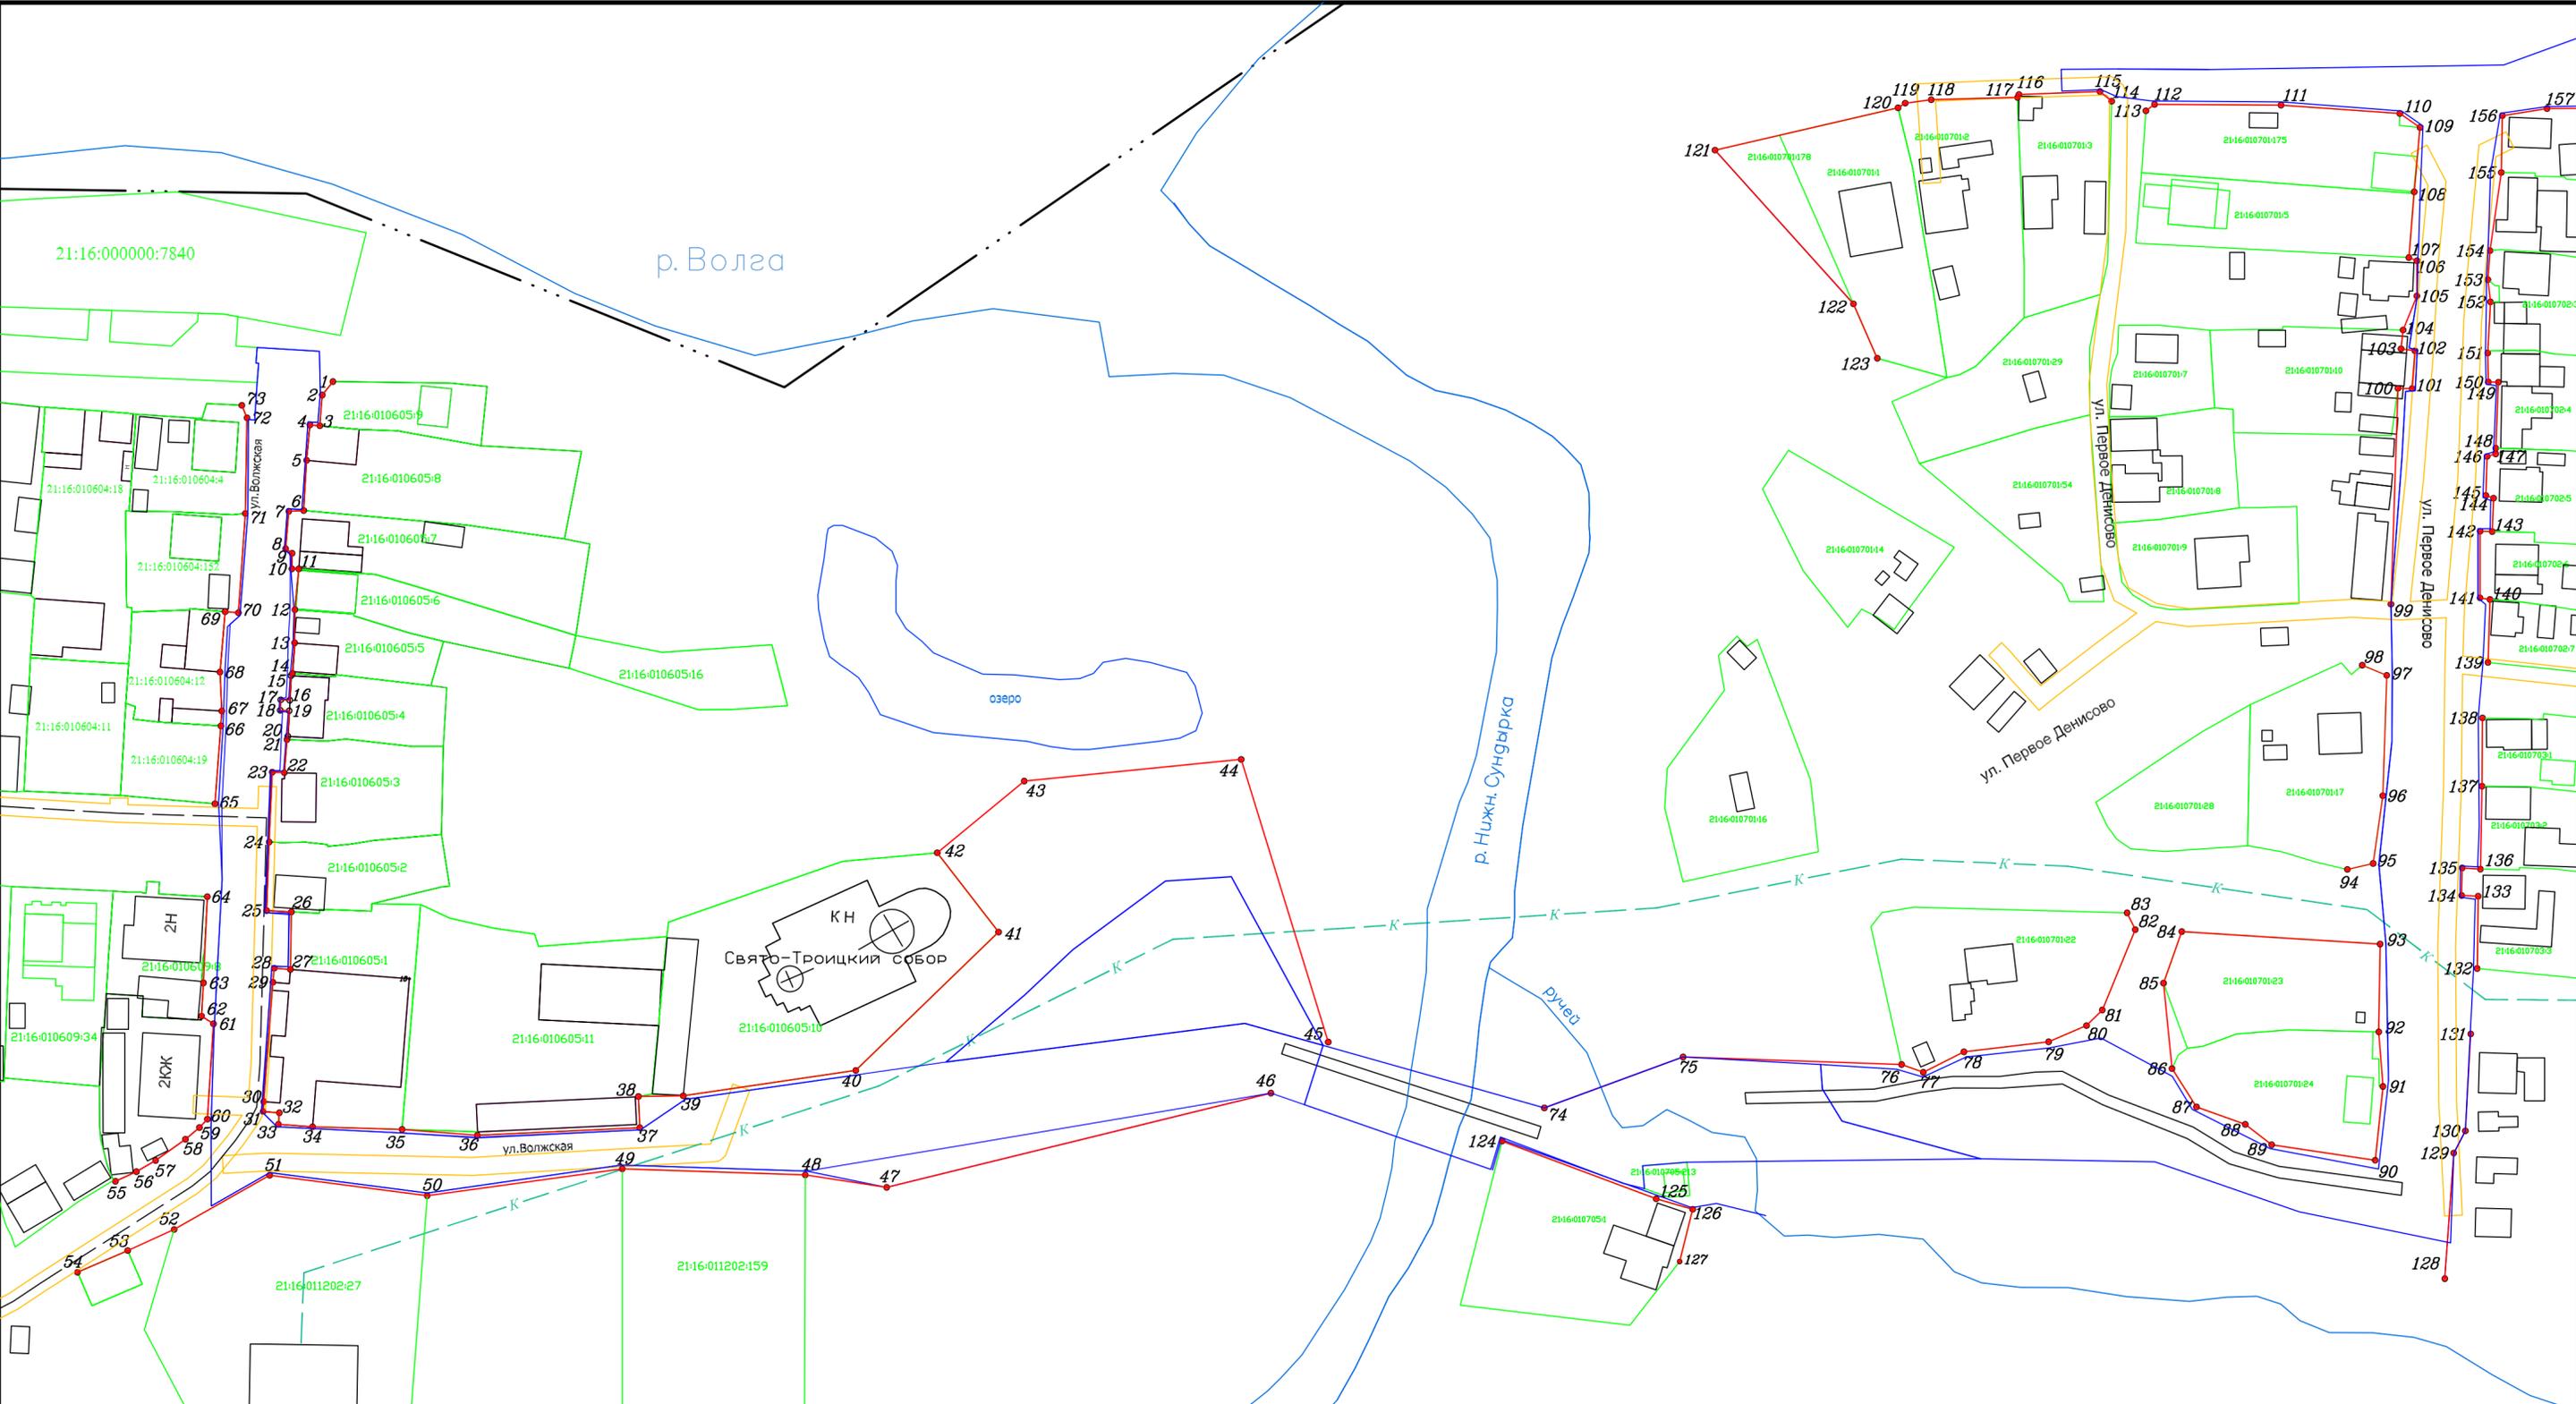


УСЛОВНЫЕ ОБОЗНАЧЕНИЯ

- Проектируемые красные линии
- Характерные точки красных линий
- Границы населенного пункта
- Границы земельного участка, сведения ЕГРН о которой соответствуют требованиям, установленным в соответствии с частью 13 статьи 22 Федерального закона от 13 июля 2015 г. N 218-ФЗ "О государственной регистрации недвижимости"
- Границы проектируемого земельного участка

Координаты красных линий приведены на листе 2

						Заказчик: Управление по благоустройству и развитию территорий администрации Маринско-Посадского МО Чувашской Республики			
Изм.	Кол.уч.	Лист	№ док.	Подпись	Дата	Объект: "Государева гора" в г.Маринский Посад Чувашской Республики	Масштаб	Лист	Листов
							1:1000	1	2
Кад.лист №						Е.В.Кутаркина		ООО "Альфа" г.Маринский Посад	
						Проект планировки и межевания территории		ПЛАН КРАСНЫХ ЛИНИЙ	

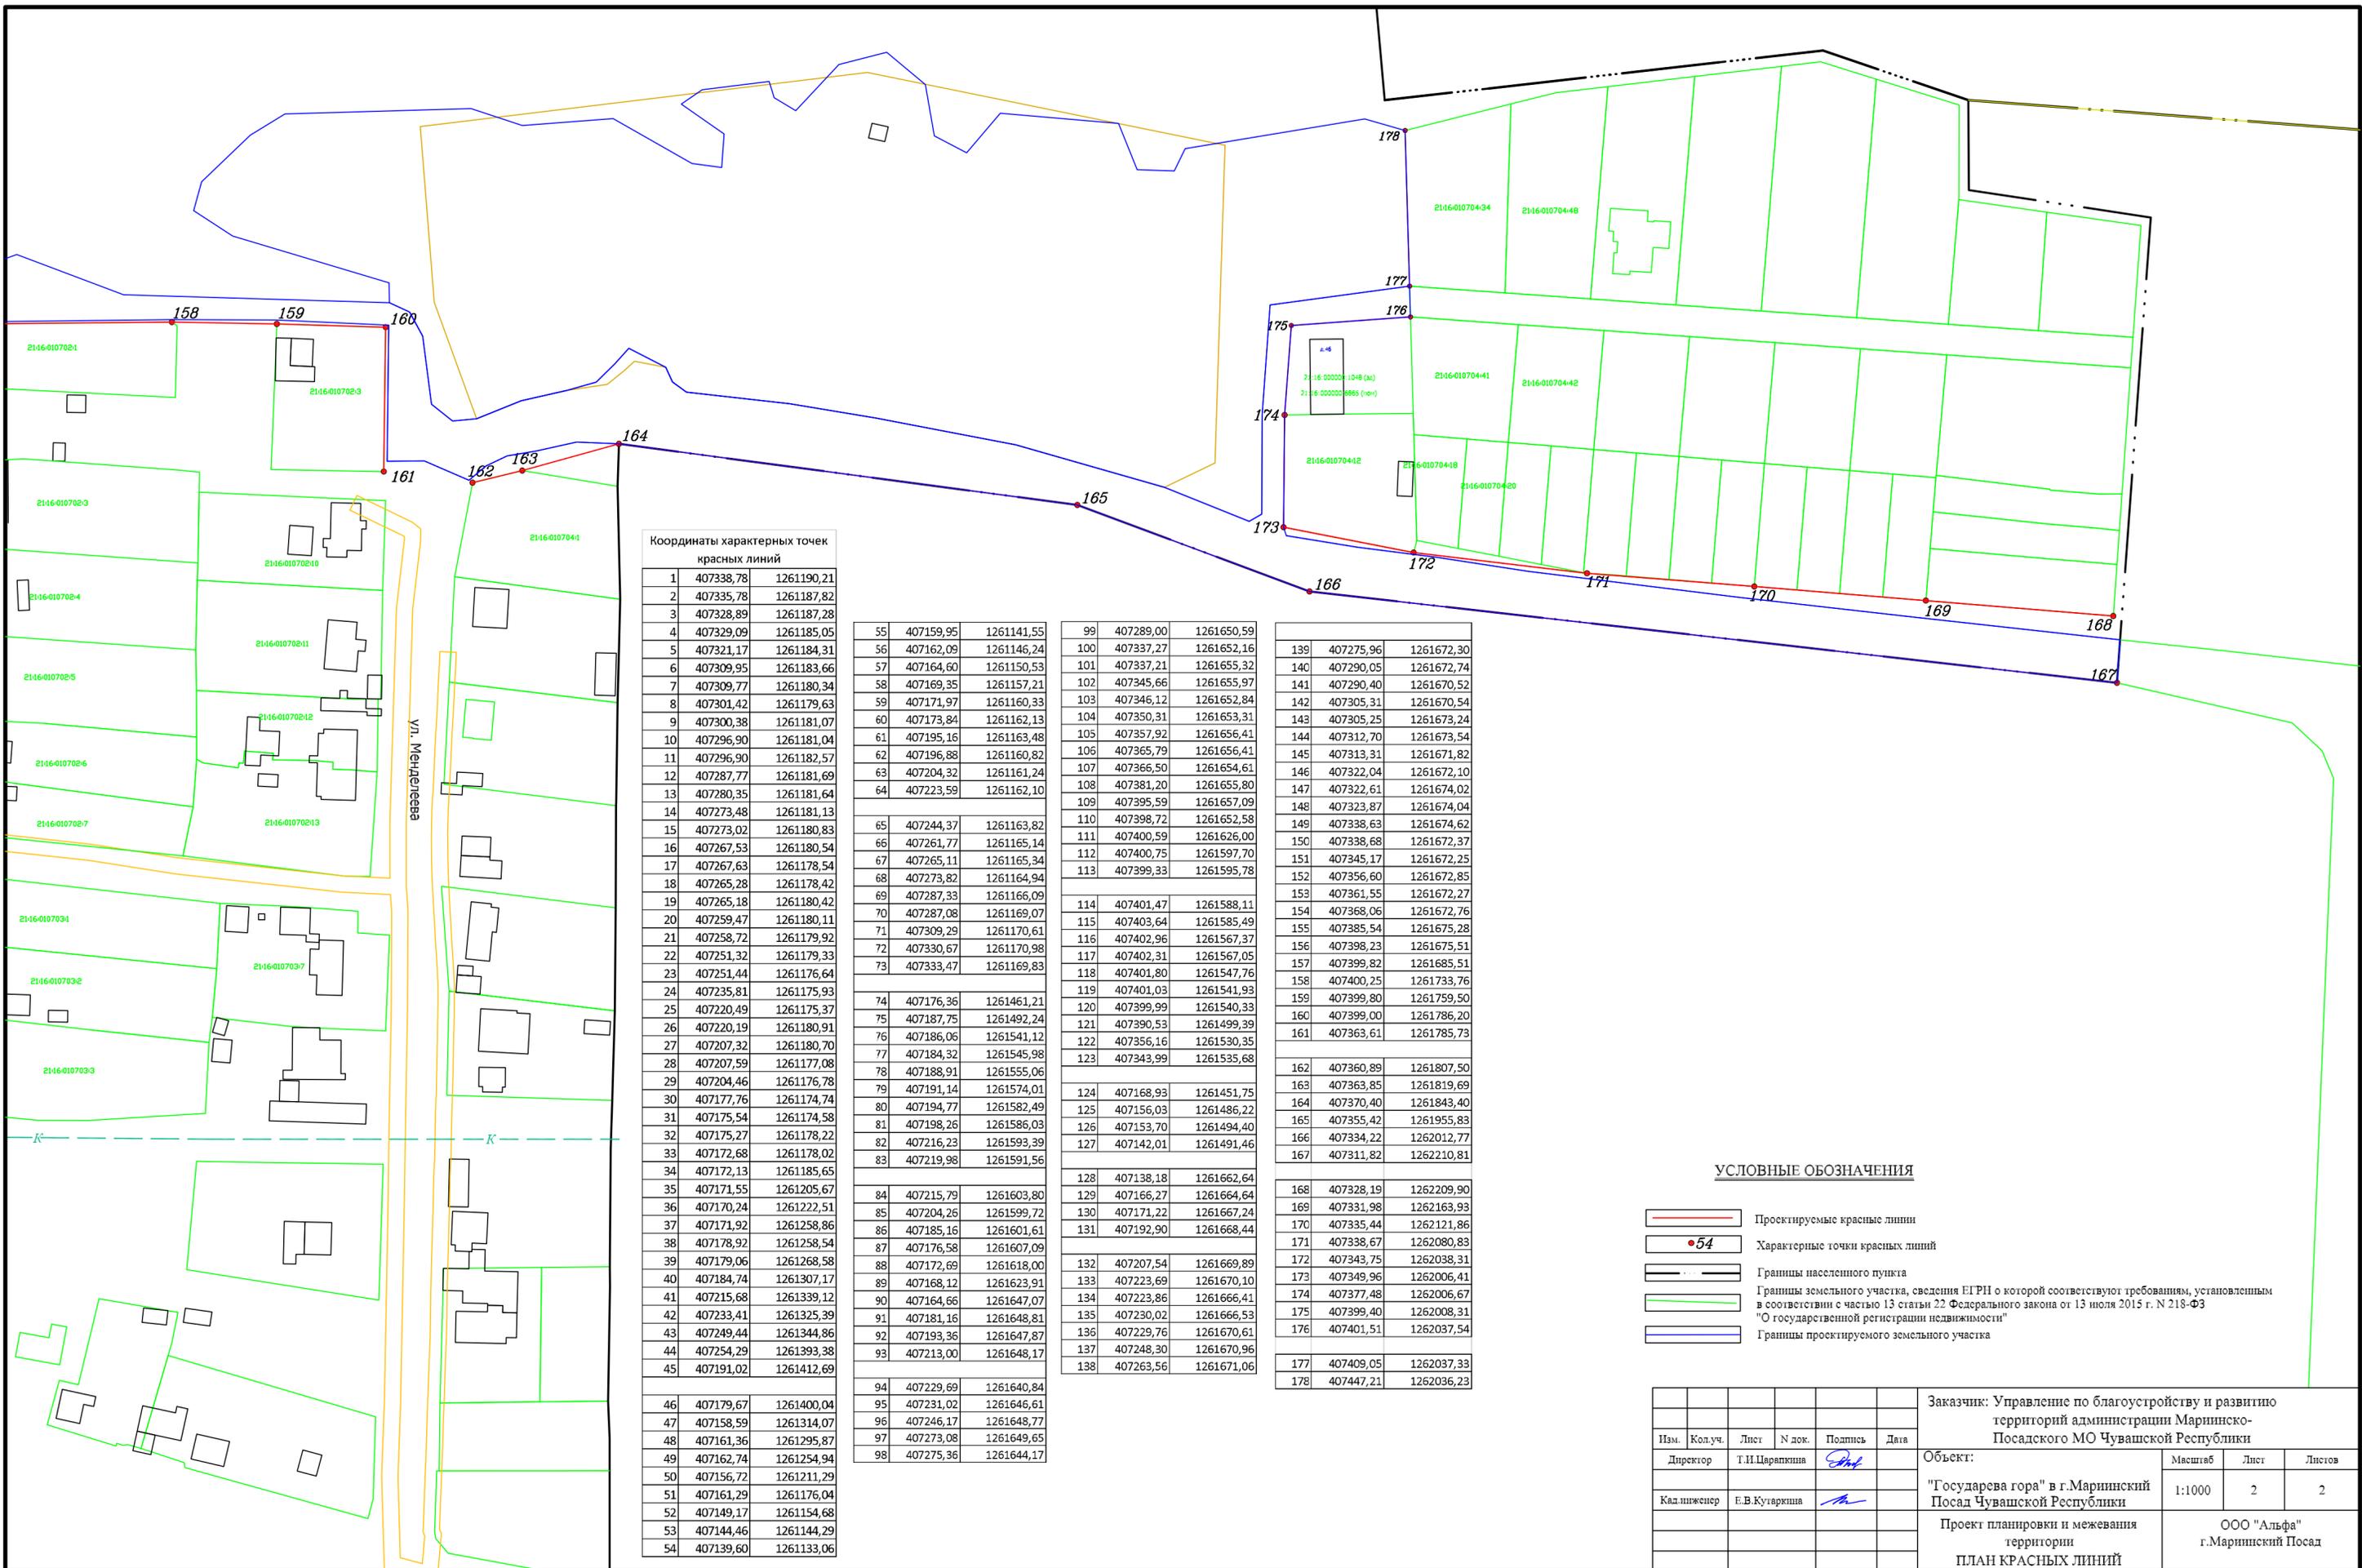

Координаты характерных точек красных линий

1	407338,78	1261190,21
2	407335,78	1261187,82
3	407328,89	1261187,28
4	407329,09	1261185,05
5	407321,17	1261184,31
6	407309,95	1261183,66
7	407309,77	1261180,34
8	407301,42	1261179,63
9	407300,38	1261181,07
10	407296,90	1261181,04
11	407296,90	1261182,57
12	407287,77	1261181,69
13	407280,35	1261181,64
14	407273,48	1261181,13
15	407273,02	1261180,83
16	407267,53	1261180,54
17	407267,63	1261178,54
18	407265,28	1261178,42
19	407265,18	1261180,42
20	407259,47	1261180,11
21	407258,72	1261179,92
22	407251,32	1261179,33
23	407251,44	1261176,64
24	407235,81	1261175,93
25	407220,49	1261175,37
26	407220,19	1261180,91
27	407207,32	1261180,70
28	407207,59	1261177,08
29	407204,46	1261176,78
30	407177,76	1261174,74
31	407175,54	1261174,58
32	407175,27	1261178,22
33	407172,68	1261178,02
34	407172,13	1261185,65
35	407171,55	1261205,67
36	407170,24	1261222,51
37	407171,92	1261258,86
38	407178,92	1261258,54
39	407179,06	1261268,58
40	407184,74	1261307,17
41	407215,68	1261339,12
42	407233,41	1261325,39
43	407249,44	1261344,86
44	407254,29	1261393,38
45	407191,02	1261412,69
46	407179,67	1261400,04
47	407158,59	1261314,07
48	407161,36	1261295,87
49	407162,74	1261254,94
50	407156,72	1261211,29
51	407161,29	1261176,04
52	407149,17	1261154,68
53	407144,46	1261144,29
54	407139,60	1261133,06

55	407159,95	1261141,55
56	407162,09	1261146,24
57	407164,60	1261150,53
58	407169,35	1261157,21
59	407171,97	1261160,33
60	407173,84	1261162,13
61	407195,16	1261163,48
62	407196,88	1261160,82
63	407204,32	1261161,24
64	407223,59	1261162,10
65	407244,37	1261163,82
66	407261,77	1261165,14
67	407265,11	1261165,34
68	407273,82	1261164,94
69	407287,33	1261166,09
70	407287,08	1261169,07
71	407309,29	1261170,61
72	407330,67	1261170,98
73	407333,47	1261169,83
74	407176,36	1261461,21
75	407187,75	1261492,24
76	407186,06	1261541,12
77	407184,32	1261545,98
78	407188,91	1261555,06
79	407191,14	1261574,01
80	407194,77	1261582,49
81	407198,26	1261586,03
82	407216,23	1261593,39
83	407219,98	1261591,56
84	407215,79	1261603,80
85	407204,26	1261599,72
86	407185,16	1261601,61
87	407176,58	1261607,09
88	407172,69	1261618,00
89	407168,12	1261623,91
90	407164,66	1261647,07
91	407181,16	1261648,81
92	407193,36	1261647,87
93	407213,00	1261648,17
94	407229,69	1261640,84
95	407231,02	1261646,61
96	407246,17	1261648,77
97	407273,08	1261649,65
98	407275,36	1261644,17


99	407289,00	1261650,59
100	407337,27	1261652,16
101	407337,21	1261655,32
102	407345,66	1261655,97
103	407346,12	1261652,84
104	407350,31	1261653,31
105	407357,92	1261656,41
106	407365,79	1261656,41
107	407366,50	1261654,61
108	407381,20	1261655,80
109	407395,59	1261657,09
110	407398,72	1261652,58
111	407400,59	1261626,00
112	407400,75	1261597,70
113	407399,33	1261595,78
114	407401,47	1261588,11
115	407403,64	1261585,49
116	407402,96	1261567,37
117	407402,31	1261567,05
118	407401,80	1261547,76
119	407401,03	1261541,93
120	407399,99	1261540,33
121	407390,53	1261499,39
122	407356,16	1261530,35
123	407343,99	1261535,68
124	407168,93	1261451,75
125	407156,03	1261486,22
126	407153,70	1261494,40
127	407142,01	1261491,46
128	407138,18	1261662,64
129	407166,27	1261664,64
130	407171,22	1261667,24
131	407192,90	1261668,44
132	407207,54	1261669,89
133	407223,69	1261670,10
134	407223,86	1261666,41
135	407230,02	1261666,53
136	407229,76	1261670,61
137	407248,30	1261670,96
138	407263,56	1261671,06

139	407275,96	1261672,30
140	407290,05	1261672,74
141	407290,40	1261670,52
142	407305,31	1261670,54
143	407305,25	1261673,24
144	407312,70	1261673,54
145	407313,31	1261671,82
146	407322,04	1261672,10
147	407322,61	1261674,02
148	407323,87	1261674,04
149	407338,63	1261674,62
150	407338,68	1261672,37
151	407345,17	1261672,25
152	407356,60	1261672,85
153	407361,55	1261672,27
154	407368,06	1261672,76
155	407385,54	1261675,28
156	407398,23	1261675,51
157	407399,82	1261685,51
158	407400,25	1261733,76
159	407399,80	1261759,50
160	407399,00	1261786,20
161	407363,61	1261785,73
162	407360,89	1261807,50
163	407363,85	1261819,69
164	407370,40	1261843,40
165	407355,42	1261955,83
166	407334,22	1262012,77
167	407311,82	1262210,81
168	407328,19	1262209,90
169	407331,98	1262163,93
170	407335,44	1262121,86
171	407338,67	1262080,83
172	407343,75	1262038,31
173	407349,96	1262006,41
174	407377,48	1262006,67
175	407399,40	1262008,31
176	407401,51	1262037,54
177	407409,05	1262037,33
178	407447,21	1262036,23

УСЛОВНЫЕ ОБОЗНАЧЕНИЯ

- Проектируемые красные линии
- Характерные точки красных линий
- Границы населенного пункта
- Границы земельного участка, сведения ЕГРН о которой соответствуют требованиям, установленным в соответствии с частью 13 статьи 22 Федерального закона от 13 июля 2015 г. N 218-ФЗ "О государственной регистрации недвижимости"
- Границы проектируемого земельного участка

Заказчик: Управление по благоустройству и развитию территорий администрации Марининско-Посадского МО Чувашской Республики					
Изм.	Кол.уч.	Лист	№ док.	Подпись	Дата
				<i>Т.И.Царякина</i>	
Объект: "Государева гора" в г.Марининский Посад Чувашской Республики					
Кад. инженер	Е.В.Кузаркина	<i>Е.В.Кузаркина</i>			
Проект планировки и межевания территории			Масштаб	Лист	Листов
ПЛАН КРАСНЫХ ЛИНИЙ			1:1000	2	2
			ООО "Альфа" г.Марининский Посад		

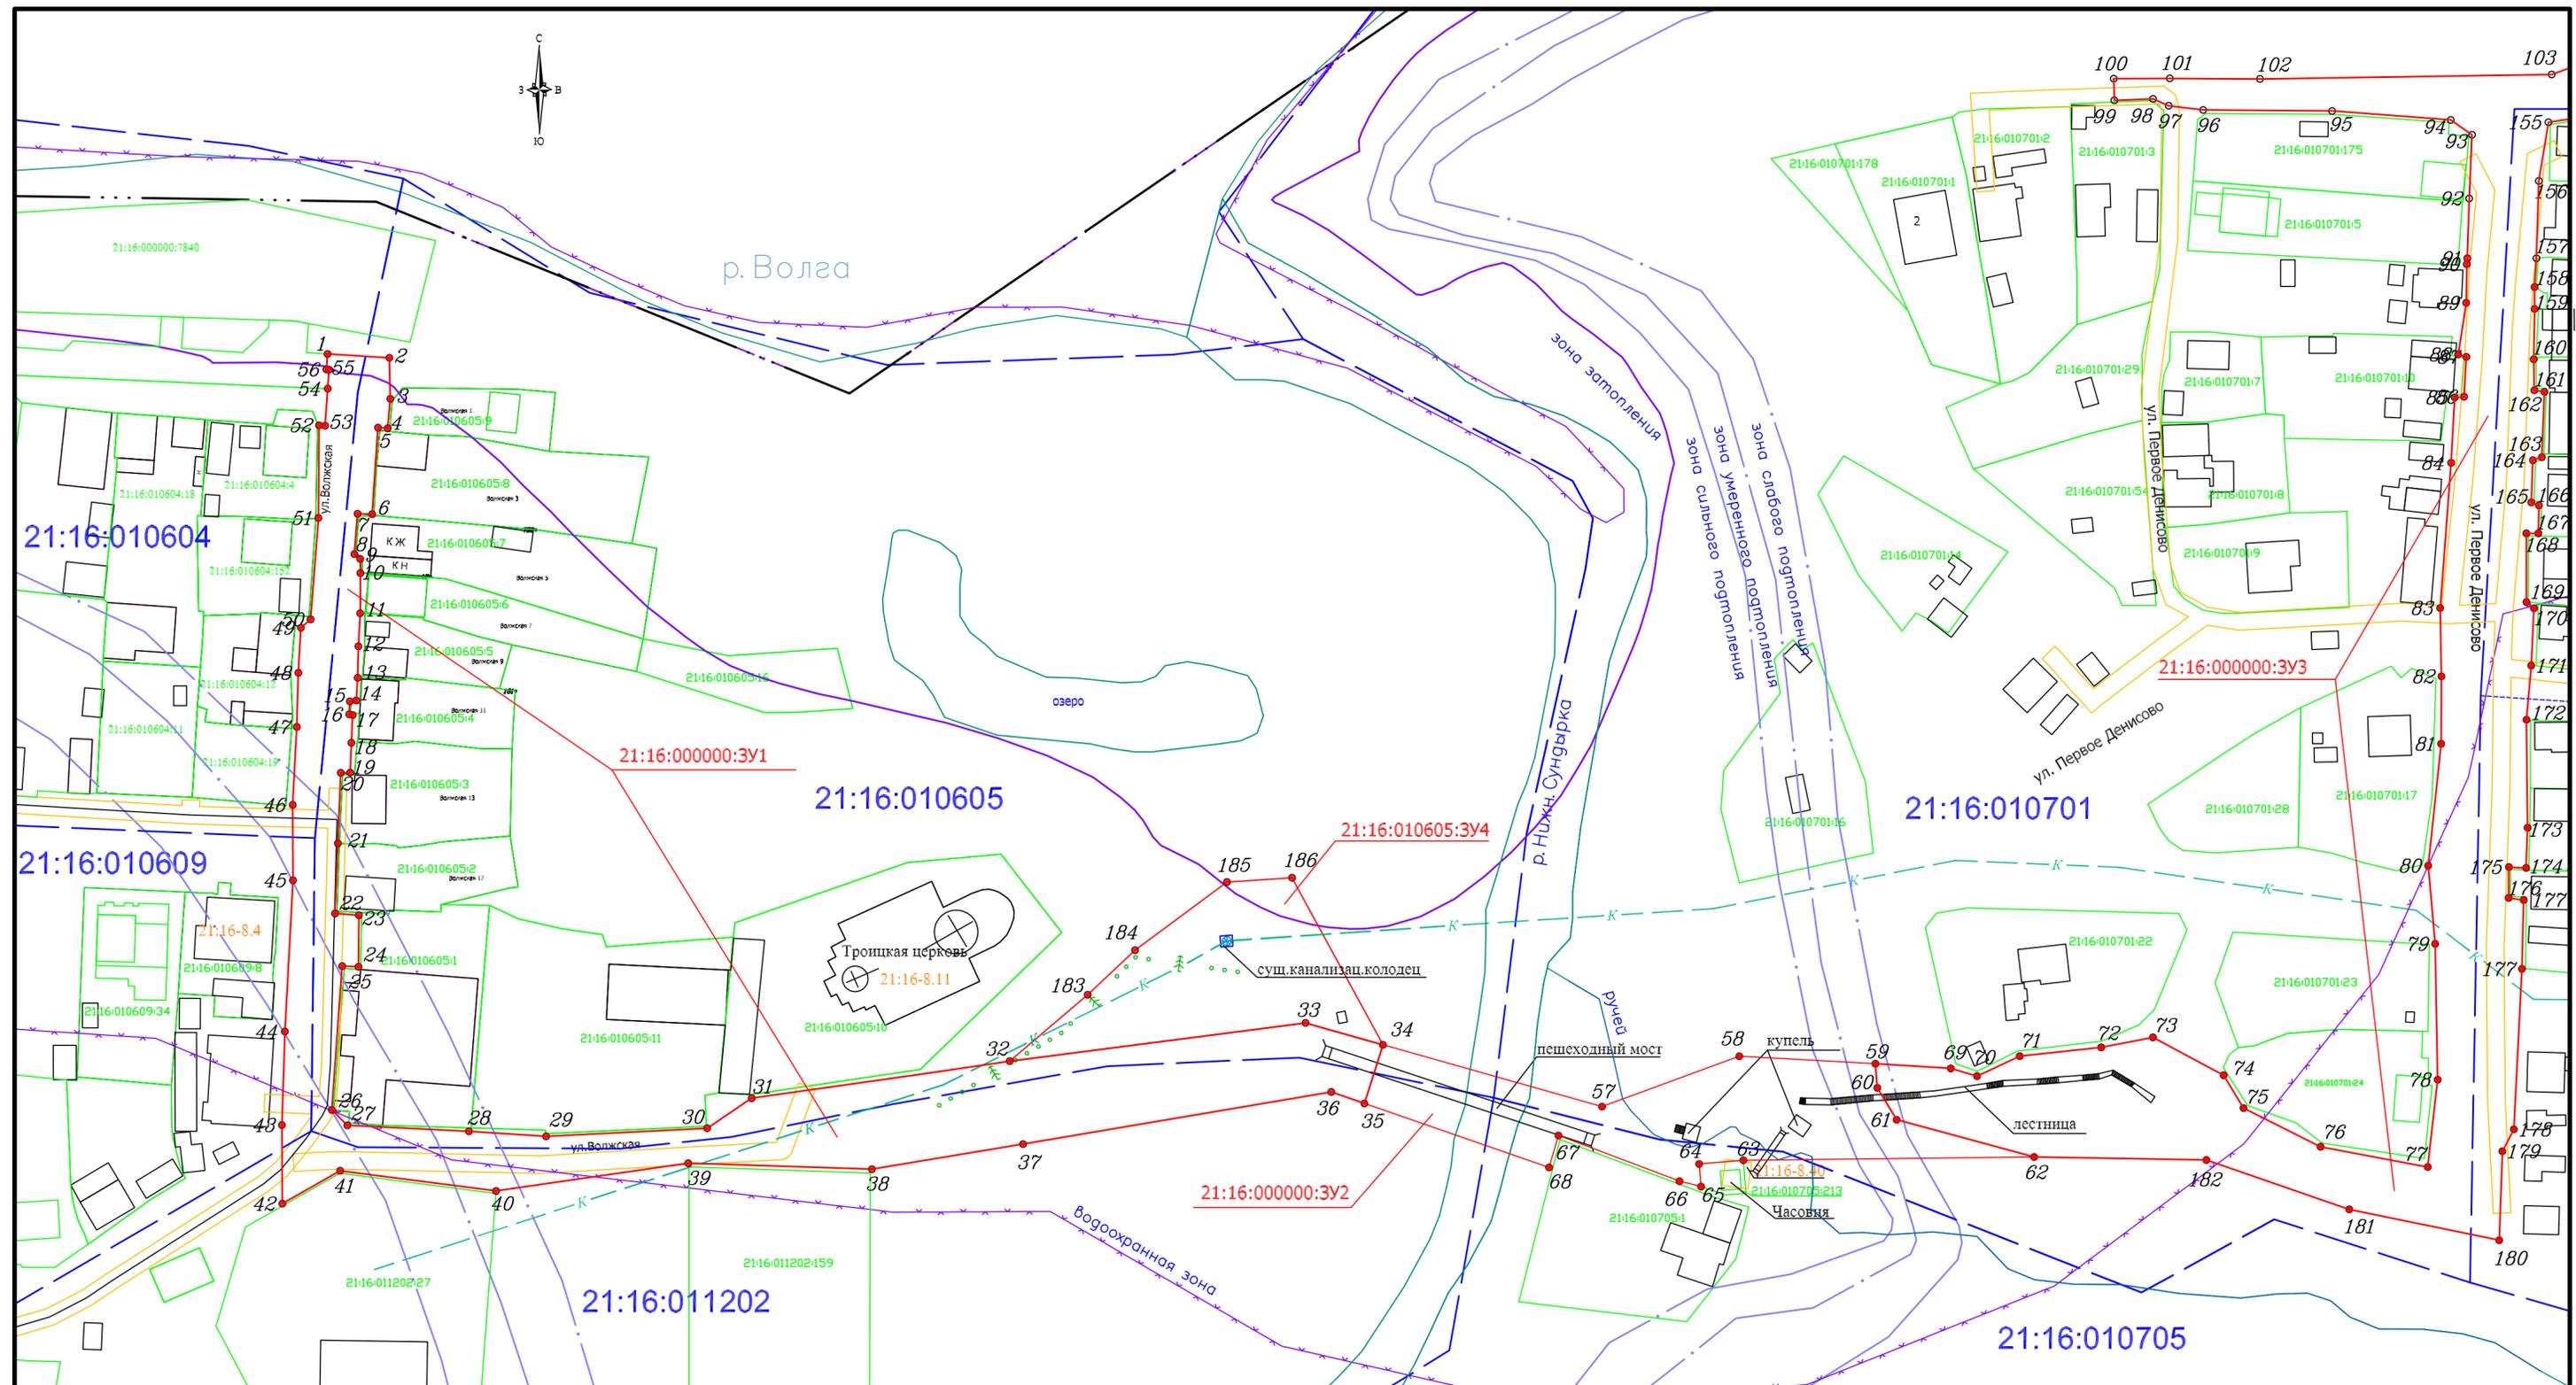

УСЛОВНЫЕ ОБОЗНАЧЕНИЯ


- | | | | |
|--|---|--|---|
| | Граница проектируемого земельного участка | | Граница учтенного в ЕГРН объекта недвижимости |
| | Границы охранных зон сведения о которых имеются в ЕГРН | | Кадастровый номер учтенного в ЕГРН объекта недвижимости |
| | Граница кадастрового квартала | | Номер кадастрового квартала |
| | Граница населенного пункта | | Граница водоохранной зоны |
| | 21:16:000000:3У1
Номер проектируемого земельного участка | | Границы зон затопления и подтопления |
| | 77*
Характерная точка границы проектируемого ЗУ | | |

						Заказчик: Управление благоустройства и развития территории Марининско-Посадского МО Чувашской Республики			
Изм.	Кол.уч.	Лист	№ док.	Подпись	Дата	Объект: "Государева гора" в г.Марининский Посад Чувашской Республики"	Масштаб	Лист	Листов
							1:1000	1	2
						02.ППМТ.2024	ООО "Альфа"		
						Проект планировки и межевания	г.Марининский Посад		
						ПРОЕКТНЫЙ ПЛАН	2024 г.		



р. Волга

зона затопления
 зона сильного подтопления
 зона умеренного подтопления
 зона слабого подтопления

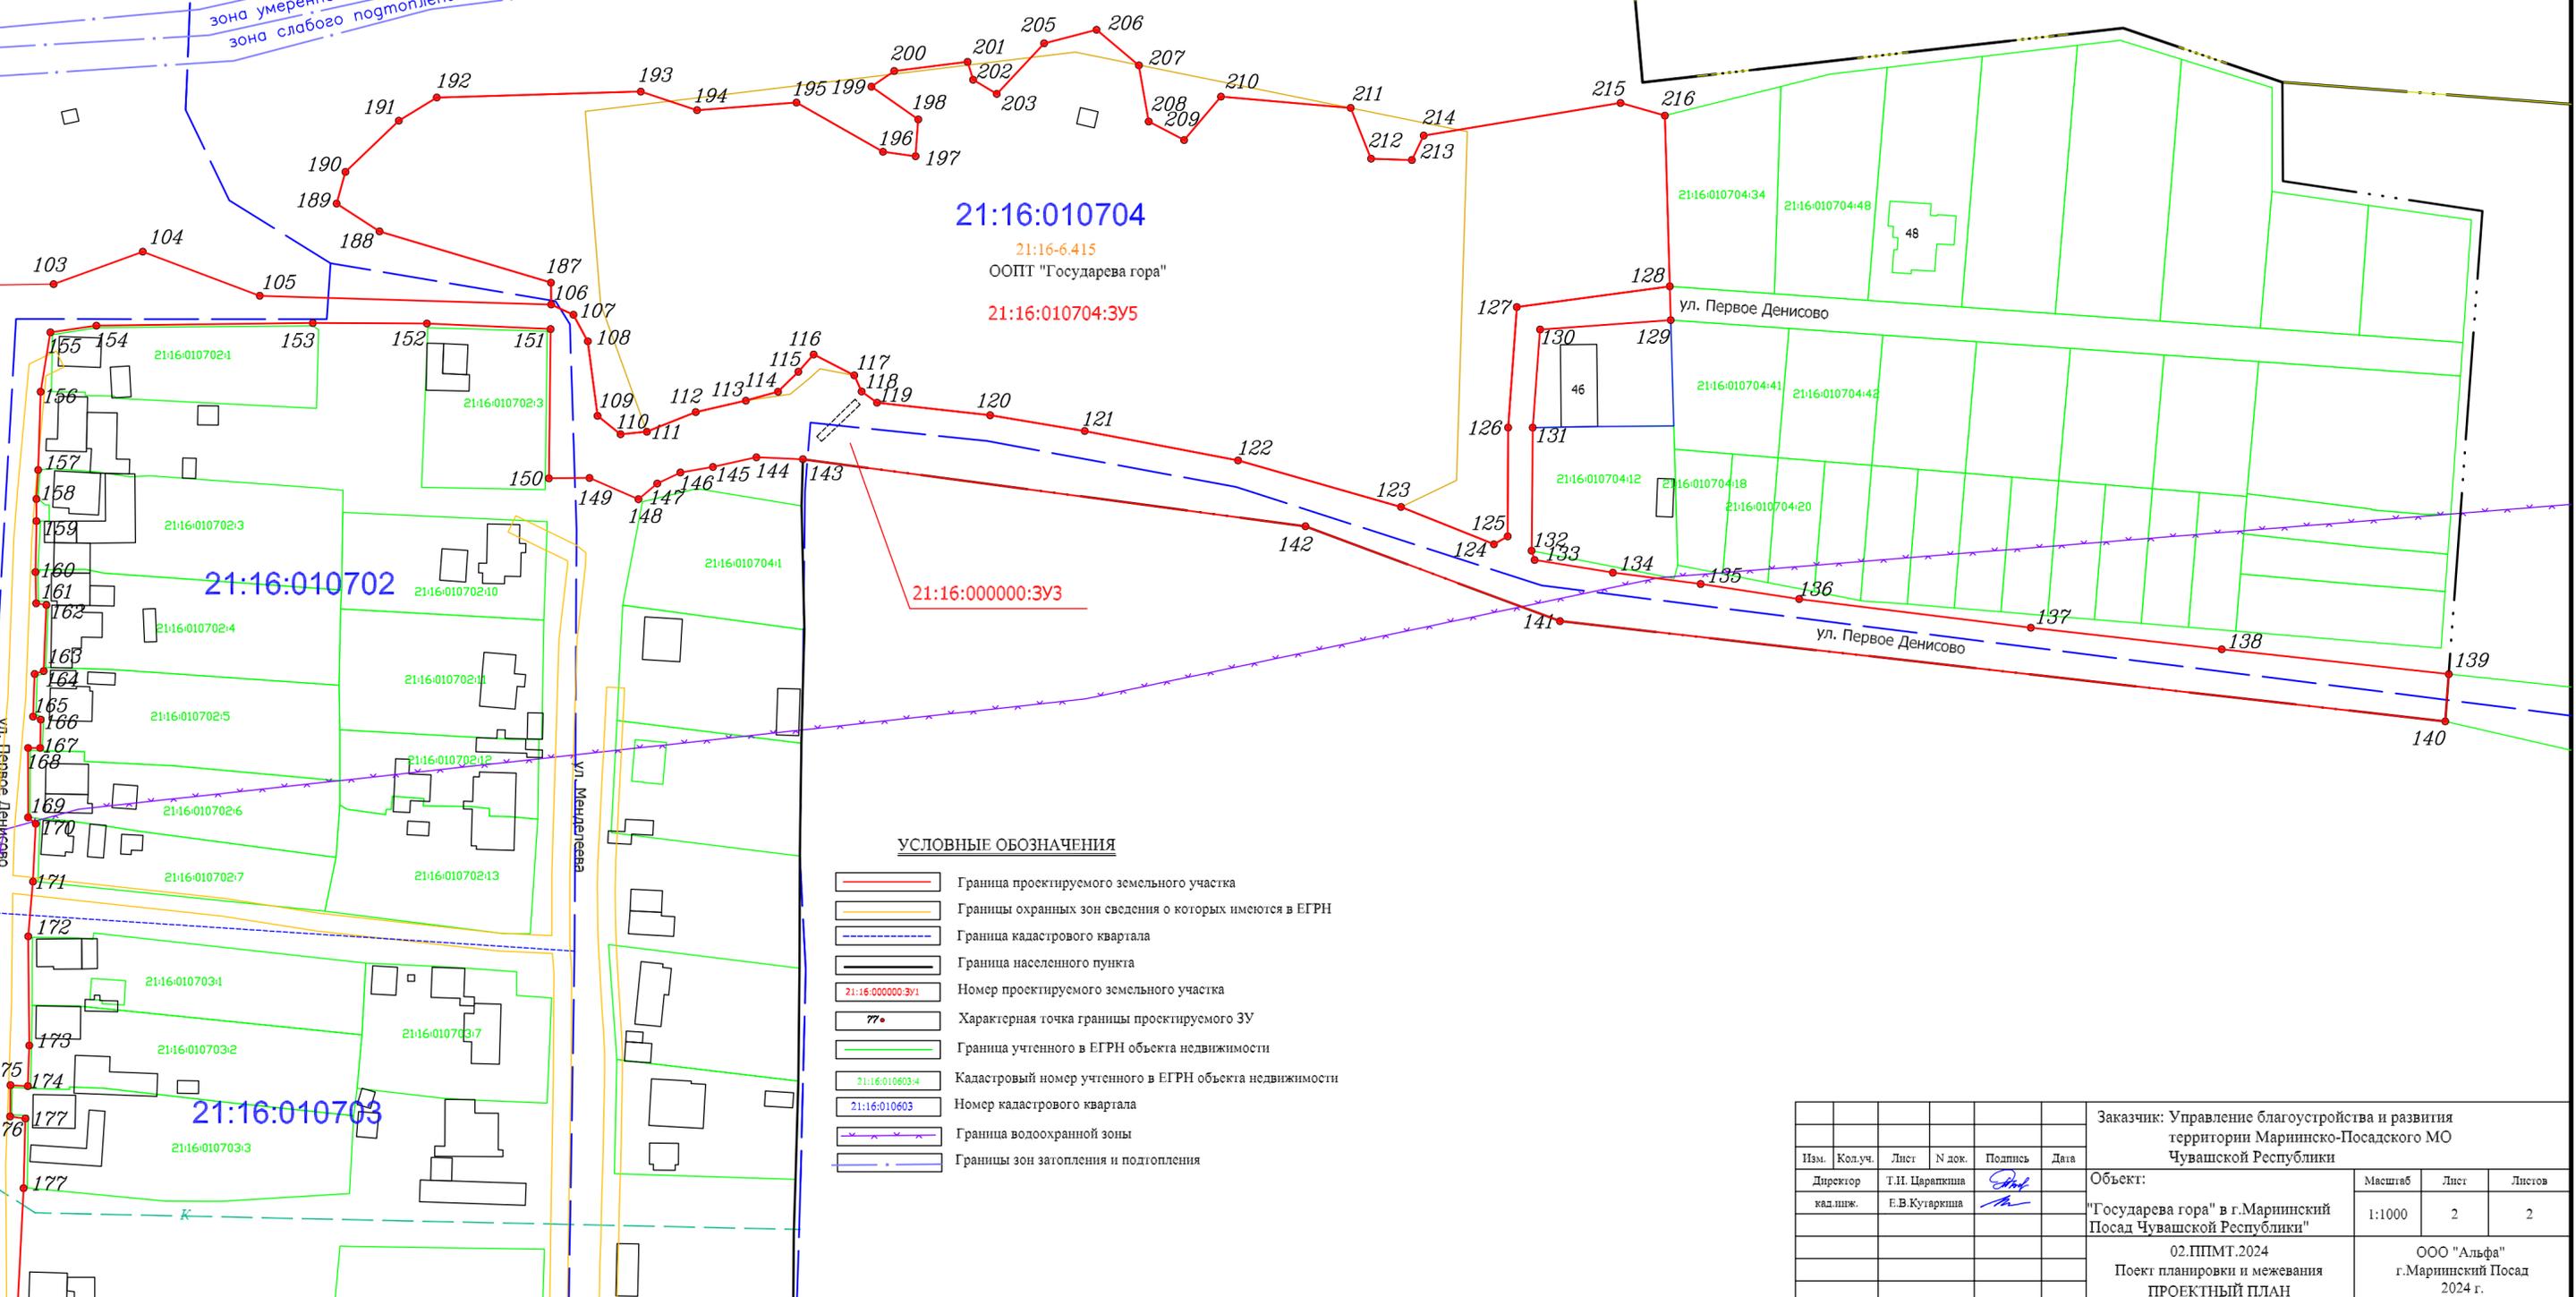

21:16:010704

21:16-6.415
 ООПТ "Государева гора"
 21:16:010704:3У5

21:16:000000:3У3

21:16:010702

21:16:010703

УСЛОВНЫЕ ОБОЗНАЧЕНИЯ

- Граница проектируемого земельного участка
- Границы охранных зон сведения о которых имеются в ЕГРН
- Граница кадастрового квартала
- Граница населенного пункта
- Номер проектируемого земельного участка
- Характерная точка границы проектируемого ЗУ
- Граница учтенного в ЕГРН объекта недвижимости
- Кадастровый номер учтенного в ЕГРН объекта недвижимости
- Номер кадастрового квартала
- Граница водоохранной зоны
- Границы зон затопления и подтопления

						Заказчик: Управление благоустройства и развития территории Маринско-Посадского МО Чувашской Республики		
Изм.	Кол.уч.	Лист	№ док.	Подпись	Дата	Объект: "Государева гора" в г.Маринский Посад Чувашской Республики"		
						Масштаб	Лист	Листов
						1:1000	2	2
						02.ППМТ.2024 Проект планировки и межевания ПРОЕКТНЫЙ ПЛАН		
						ООО "Альфа" г.Маринский Посад 2024 г.		

Раздел 2. ПОЯСНИТЕЛЬНАЯ ЗАПИСКА

Проект планировки территории

1. Общие положения

Проектная документация на формирование земельного участка объекта: «Государева гора» в г. Мариинский Посад Чувашской Республики» разработана ООО «Альфа» согласно договора № 07-ю от 19 марта 2024 г. с Управлением по благоустройству и развитию территорий администрации Мариинско-Посадского муниципального округа Чувашской Республики, технического задания и постановлений администрации Мариинско-Посадского муниципального округа №974 от 02.04.2024г. и №1149 от 07.05.2024г.

В соответствии со ст.43 Градостроительного кодекса Российской Федерации подготовка проекта межевания территории осуществляется в целях определения местоположения границ образуемых и изменяемых земельных участков.

При утверждении проекта планировки территории утверждаются: красные линии; предложения по трассировке дорог, улиц; места размещения объектов инженерной и транспортной инфраструктуры; предложения по установлению границ зон планируемого размещения объектов капитального строительства и реконструкции.

Настоящим проектом планировки территории предусматриваются действия по определению местоположения границ образуемых земельных участков с целью их использования для благоустройства территории города Мариинский Посад по улицам Волжская, Менделеева и Первое Денисово, а также образования мест отдыха в районе Троицкой церкви и на территории ООПТ «Государева гора».

Границы земельных участков определяются в соответствии с территориальным зонированием с учетом существующей улично-дорожной сети, наличием ранее учтенных в ЕГРН границ существующих земельных участков а также рельефа местности.

Проект планировки территории выполнен в системе координат МСК-21, используемой при ведении Единого государственного реестра недвижимости в Чувашской Республике.

Изм. № подл.	Подпись и дата	Взам. инв. №

						02.ППМТ.2024	Лист
Изм.	Кодуч	Лист	№док.	Подпись	Дата		6

Границы территорий объектов культурного наследия в проекте не разрабатываются. Все объекты культурного наследия имеют границы земельных участков, установленные в соответствии с земельным законодательством, сведения о границах зон охраны этих объектов внесены в ЕГРН. При проектировании и выполнении работ по благоустройству территории необходимо предусмотреть мероприятия, исключающие отрицательное воздействие на состояние и историческую ценность объектов культурного наследия.

В границах проектируемой территории не предусматривается размещение общественно-деловой и жилой застройки.

Проектируемую территорию затрагивают существующие инженерные коммуникации: водопровод, газопровод низкого давления, ЛЭП 0.4 кВ., трасса напорной канализации. Обеспечение сохранности и функционирования инженерных коммуникаций решается рабочим проектом благоустройства территории в соответствии с техническими условиями служб, осуществляющих обслуживание данных коммуникаций.

4. Предложения по установлению линий градостроительного регулирования

Задачей разработки проекта планировки территории является установление красных линий, составляющих внутренний каркас проектируемой территории с целью ее устойчивого развития, а также выделения территории общего пользования (территории, которой беспрепятственно может пользоваться неограниченный круг лиц, в том числе площади, улицы, проезды и т.д.), которая также является местом размещения линий электропередачи, линий связи, трубопроводов и иных линейных сооружений.

На проектируемой территории отсутствуют утверждённые красные линии, поэтому в проекте планировки территории даются предложения по установлению красных линий на проектируемом участке. Красные линии разработаны исходя из сложившейся градостроительной ситуации по г. Мариинский Посад в границах населенного пункта в пределах проектируемой территории.

Основным принципом установления красных линий в данном проекте является сохранение границ существующих земельных участков, стоящих на кадастровом учёте и обеспечение максимальной ширины профиля улицы.

Изм. № подл.	Подпись и дата	Взам. инв. №

						02.ППМТ.2024	Лист
Изм.	Кодуч.	Лист	№ док.	Подпись	Дата		10

Координаты характерных точек устанавливаемых красных линий представлены в таблице:

КАТАЛОГ КООРДИНАТ
красных линий

Номера точек	Координаты	
	X	Y
1	2	3
1	407338,78	1261190,21
2	407335,78	1261187,82
3	407328,89	1261187,28
4	407329,09	1261185,05
5	407321,17	1261184,31
6	407309,95	1261183,66
7	407309,77	1261180,34
8	407301,42	1261179,63
9	407300,38	1261181,07
10	407296,90	1261181,04
11	407296,90	1261182,57
12	407287,77	1261181,69
13	407280,35	1261181,64
14	407273,48	1261181,13
15	407273,02	1261180,83
16	407267,53	1261180,54
17	407267,63	1261178,54
18	407265,28	1261178,42
19	407265,18	1261180,42
20	407259,47	1261180,11
21	407258,72	1261179,92
22	407251,32	1261179,33
23	407251,44	1261176,64
24	407235,81	1261175,93

Инов. № подл.	Взам. инв. №
Подпись и дата	

						02.ППМТ.2024	Лист
Изм.	Кодуч	Лист	№ док.	Подпись	Дата		11

Инв. № подл.	Подпись и дата	Взам. инв. №

25	407220,49	1261175,37
26	407220,19	1261180,91
27	407207,32	1261180,70
28	407207,59	1261177,08
29	407204,46	1261176,78
30	407177,76	1261174,74
31	407175,54	1261174,58
32	407175,27	1261178,22
33	407172,68	1261178,02
34	407172,13	1261185,65
35	407171,55	1261205,67
36	407170,24	1261222,51
37	407171,92	1261258,86
38	407178,92	1261258,54
39	407179,06	1261268,58
40	407184,74	1261307,17
41	407215,68	1261339,12
42	407233,41	1261325,39
43	407249,44	1261344,86
44	407254,29	1261393,38
45	407191,02	1261412,69
46	407179,67	1261400,04
47	407158,59	1261314,07
48	407161,36	1261295,87
49	407162,74	1261254,94
50	407156,72	1261211,29
51	407161,29	1261176,04
52	407149,17	1261154,68
53	407144,46	1261144,29
54	407139,60	1261133,06
55	407159,95	1261141,55
56	407162,09	1261146,24

						02.ППИМТ.2024	Лист
Изм.	Кодуч	Лист	№ док.	Подпись	Дата		12

57	407164,60	1261150,53
58	407169,35	1261157,21
59	407171,97	1261160,33
60	407173,84	1261162,13
61	407195,16	1261163,48
62	407196,88	1261160,82
63	407204,32	1261161,24
64	407223,59	1261162,10
65	407244,37	1261163,82
66	407261,77	1261165,14
67	407265,11	1261165,34
68	407273,82	1261164,94
69	407287,33	1261166,09
70	407287,08	1261169,07
71	407309,29	1261170,61
72	407330,67	1261170,98
73	407333,47	1261169,83
74	407176,36	1261461,21
75	407187,75	1261492,24
76	407186,06	1261541,12
77	407184,32	1261545,98
78	407188,91	1261555,06
79	407191,14	1261574,01
80	407194,77	1261582,49
81	407198,26	1261586,03
82	407216,23	1261593,39
83	407219,98	1261591,56
84	407215,79	1261603,80
85	407204,26	1261599,72
86	407185,16	1261601,61
87	407176,58	1261607,09

Инд. № подл.	
Подпись и дата	
Взам. инв. №	

Изм.	Кодуч	Лист	№доку.	Подпись	Дата

02.ППИМТ.2024

Лист

13

88	407172,69	1261618,00
89	407168,12	1261623,91
90	407164,66	1261647,07
91	407181,16	1261648,81
92	407193,36	1261647,87
93	407213,00	1261648,17
94	407229,69	1261640,84
95	407231,02	1261646,61
96	407246,17	1261648,77
97	407273,08	1261649,65
98	407275,36	1261644,17
99	407289,00	1261650,59
100	407337,27	1261652,16
101	407337,21	1261655,32
102	407345,66	1261655,97
103	407346,12	1261652,84
104	407350,31	1261653,31
105	407357,92	1261656,41
106	407365,79	1261656,41
107	407366,50	1261654,61
108	407381,20	1261655,80
109	407395,59	1261657,09
110	407398,72	1261652,58
111	407400,59	1261626,00
112	407400,75	1261597,70
113	407399,33	1261595,78
114	407401,47	1261588,11
115	407403,64	1261585,49
116	407402,96	1261567,37
117	407402,31	1261567,05
118	407401,80	1261547,76

Индв. № подл.	Взам. инв. №
Подпись и дата	

Изм.	Кодуч	Лист	№доку.	Подпись	Дата

02.ППИМТ.2024

Лист

14

149	407338,63	1261674,62
150	407338,68	1261672,37
151	407345,17	1261672,25
152	407356,60	1261672,85
153	407361,55	1261672,27
154	407368,06	1261672,76
155	407385,54	1261675,28
156	407398,23	1261675,51
157	407399,82	1261685,51
158	407400,25	1261733,76
159	407399,80	1261759,50
160	407399,00	1261786,20
161	407363,61	1261785,73
162	407360,89	1261807,50
163	407363,85	1261819,69
164	407370,40	1261843,40
165	407355,42	1261955,83
166	407334,22	1262012,77
167	407311,82	1262210,81
168	407328,19	1262209,90
169	407331,98	1262163,93
170	407335,44	1262121,86
171	407338,67	1262080,83
172	407343,75	1262038,31
173	407349,96	1262006,41
174	407377,48	1262006,67
175	407399,40	1262008,31
176	407401,51	1262037,54
177	407409,05	1262037,33
178	407447,21	1262036,23

Инд. № подл.	Взам. инв. №
Подпись и дата	

						02.ППИМТ.2024	Лист
Изм.	Кодуч	Лист	№ док.	Подпись	Дата		16

2	407345,54	1261187,19	9,27
3	407336,27	1261187,41	6,65
4	407329,65	1261186,82	2,20
5	407329,76	1261184,62	19,59
6	407310,21	1261183,30	3,29
7	407310,31	1261180,01	9,15
8	407301,19	1261179,29	1,71
9	407300,11	1261180,61	3,21
10	407296,90	1261180,66	9,08
11	407287,82	1261180,61	7,46
12	407280,37	1261180,2	7,13
13	407273,24	1261180,04	5,12
14	407268,13	1261179,72	1,47
15	407267,92	1261178,27	2,93
16	407264,99	1261178,13	0,80
17	407264,82	1261178,91	6,26
18	407258,57	1261178,63	6,76
19	407251,82	1261178,36	2,14
20	407251,77	1261176,22	15,93
21	407235,85	1261175,56	15,86
22	407220,00	1261174,92	5,40
23	407219,61	1261180,31	11,66
24	407207,95	1261180,21	3,67
25	407208,11	1261176,54	32,60
26	407175,59	1261174,20	4,93
27	407172,13	1261177,71	27,50

Инва. № подл.	Подпись и дата	Взам. инв. №

Изм.	Кодуч	Лист	№ док.	Подпись	Дата

02.ППИМТ.2024

Лист

22

74	407183,45	1261601,67	8,67
75	407176,03	1261606,16	19,48
76	407167,28	1261623,56	24,66
77	407162,71	1261647,79	19,87
78	407182,45	1261650,03	30,69
79	407213,13	1261649,46	17,74
80	407230,8	1261647,89	27,68
81	407258,33	1261650,80	15,24
82	407273,57	1261650,88	15,43
83	407289	1261650,59	32,90
84	407321,81	1261653,07	14,78
85	407336,57	1261653,88	2,13
86	407336,75	1261656,00	9,01
87	407345,75	1261656,50	1,93
88	407346,3	1261654,65	11,80
89	407357,96	1261656,47	8,72
90	407366,68	1261656,60	1,37
91	407368,04	1261656,72	13,51
92	407381,54	1261657,15	14,40
93	407395,93	1261657,78	5,86
94	407399,29	1261652,98	26,91
95	407401,32	1261626,15	29,10
96	407401,54	1261597,05	7,87
97	407402,49	1261589,24	3,86
98	407404,04	1261585,70	8,73
99	407403,72	1261576,98	4,89

Инва. № подл.	Подпись и дата	Взам. инв. №

Изм.	Кодуч	Лист	№ док.	Подпись	Дата

02.ППИМТ.2024

100	407408,61	1261576,83	12,66
101	407408,67	1261589,49	20,39
102	407408,55	1261609,88	65,92
103	407409,55	1261675,79	21,22
104	407416,80	1261695,73	27,97
105	407406,94	1261721,90	65,22
106	407405,00	1261787,09	5,49
107	407402,70	1261792,07	6,74
108	407396,77	1261795,28	16,80
109	407380,11	1261797,46	6,60
110	407375,99	1261802,61	5,91
111	407376,56	1261808,49	11,77
112	407380,94	1261819,41	11,51
113	407383,51	1261830,63	7,47
114	407385,51	1261837,83	6,36
115	407389,96	1261842,38	5,17
116	407393,83	1261845,81	10,22
117	407389,16	1261854,90	3,96
118	407385,55	1261856,53	4,26
119	407383,05	1261859,98	25,45
120	407380,25	1261885,28	21,45
121	407376,72	1261906,44	34,94
122	407370,14	1261940,75	37,90
123	407359,74	1261977,20	22,40
124	407351,41	1261997,99	3,55
125	407353,17	1262001,07	24,31

Индв. № подл.	Подпись и дата	Взам. инв. №

Изм.	Кодуч	Лист	№ док.	Подпись	Дата

02.ППИМТ.2024

Лист

26

126	407377,48	1262001,17	27,02
127	407404,43	1262003,11	34,53
128	407409,05	1262037,33	7,54
129	407401,51	1262037,54	29,31
130	407399,40	1262008,31	21,98
131	407377,48	1262006,67	27,52
132	407349,96	1262006,41	2,17
133	407347,90	1262007,08	17,74
134	407345,06	1262024,59	19,80
135	407342,53	1262044,23	22,31
136	407339,16	1262066,28	52,21
137	407332,76	1262118,10	42,98
138	407327,93	1262160,81	51,07
139	407322,37	1262211,58	10,58
140	407311,82	1262210,81	199,30
141	407334,22	1262012,77	60,76
142	407355,42	1261955,83	113,42
143	407370,40	1261843,40	10,42
144	407370,84	1261832,99	9,95
145	407368,68	1261823,28	7,38
146	407367,44	1261816,00	5,74
147	407364,98	1261810,81	5,47
148	407361,47	1261806,61	11,95
149	407366,23	1261795,65	9,07
150	407366,15	1261786,58	33,36
151	407399,51	1261786,96	27,70

Индв. № подл.	Подпись и дата	Взам. инв. №

Изм.	Кодуч	Лист	№ док.	Подпись	Дата

02.ППИМТ.2024

Лист

27

194	407448,43	1261819,71	22,31
195	407450,13	1261841,96	22,25
196	407439,14	1261861,31	7,36
197	407438,14	1261868,60	8,25
198	407446,37	1261869,20	12,78
199	407453,69	1261858,72	6,19
200	407457,19	1261863,83	16,53
201	407459,23	1261880,23	4,19
202	407455,23	1261881,49	6,17
203	407452,06	1261886,78	15,49
205	407463,37	1261897,37	12,11
206	407466,40	1261909,09	12,36
207	407458,45	1261918,56	12,74
208	407445,90	1261920,75	8,96
209	407441,75	1261928,69	12,73
210	407451,46	1261936,92	29,13
211	407448,94	1261965,94	12,23
212	407437,59	1261970,50	9,13
213	407437,29	1261979,63	6,07
214	407442,76	1261982,27	44,62
215	407450,05	1262026,29	10,34
216	407447,21	1262036,23	38,18
128	407409,05	1262037,33	34,53
127	407404,43	1262003,11	27,02
126	407377,48	1262001,17	24,31
125	407353,17	1262001,07	3,55

Инд. № подл.	Подпись и дата	Взам. инв. №

Изм.	Кодуч	Лист	№ док.	Подпись	Дата

02.ППИМТ.2024

требованиями Федерального закона «384-ФЗ «Технический регламент о безопасности зданий и сооружений», обеспечивающих безопасную эксплуатацию зданий, строений и сооружений и безопасное использование прилегающих к ним территорий с соблюдением технических условий.

Инов. № подл.	Взам. инв. №
Подпись и дата	

						02.ППМТ.2024	Лист
Изм.	Кодуч	Лист	№док.	Подпись	Дата		32