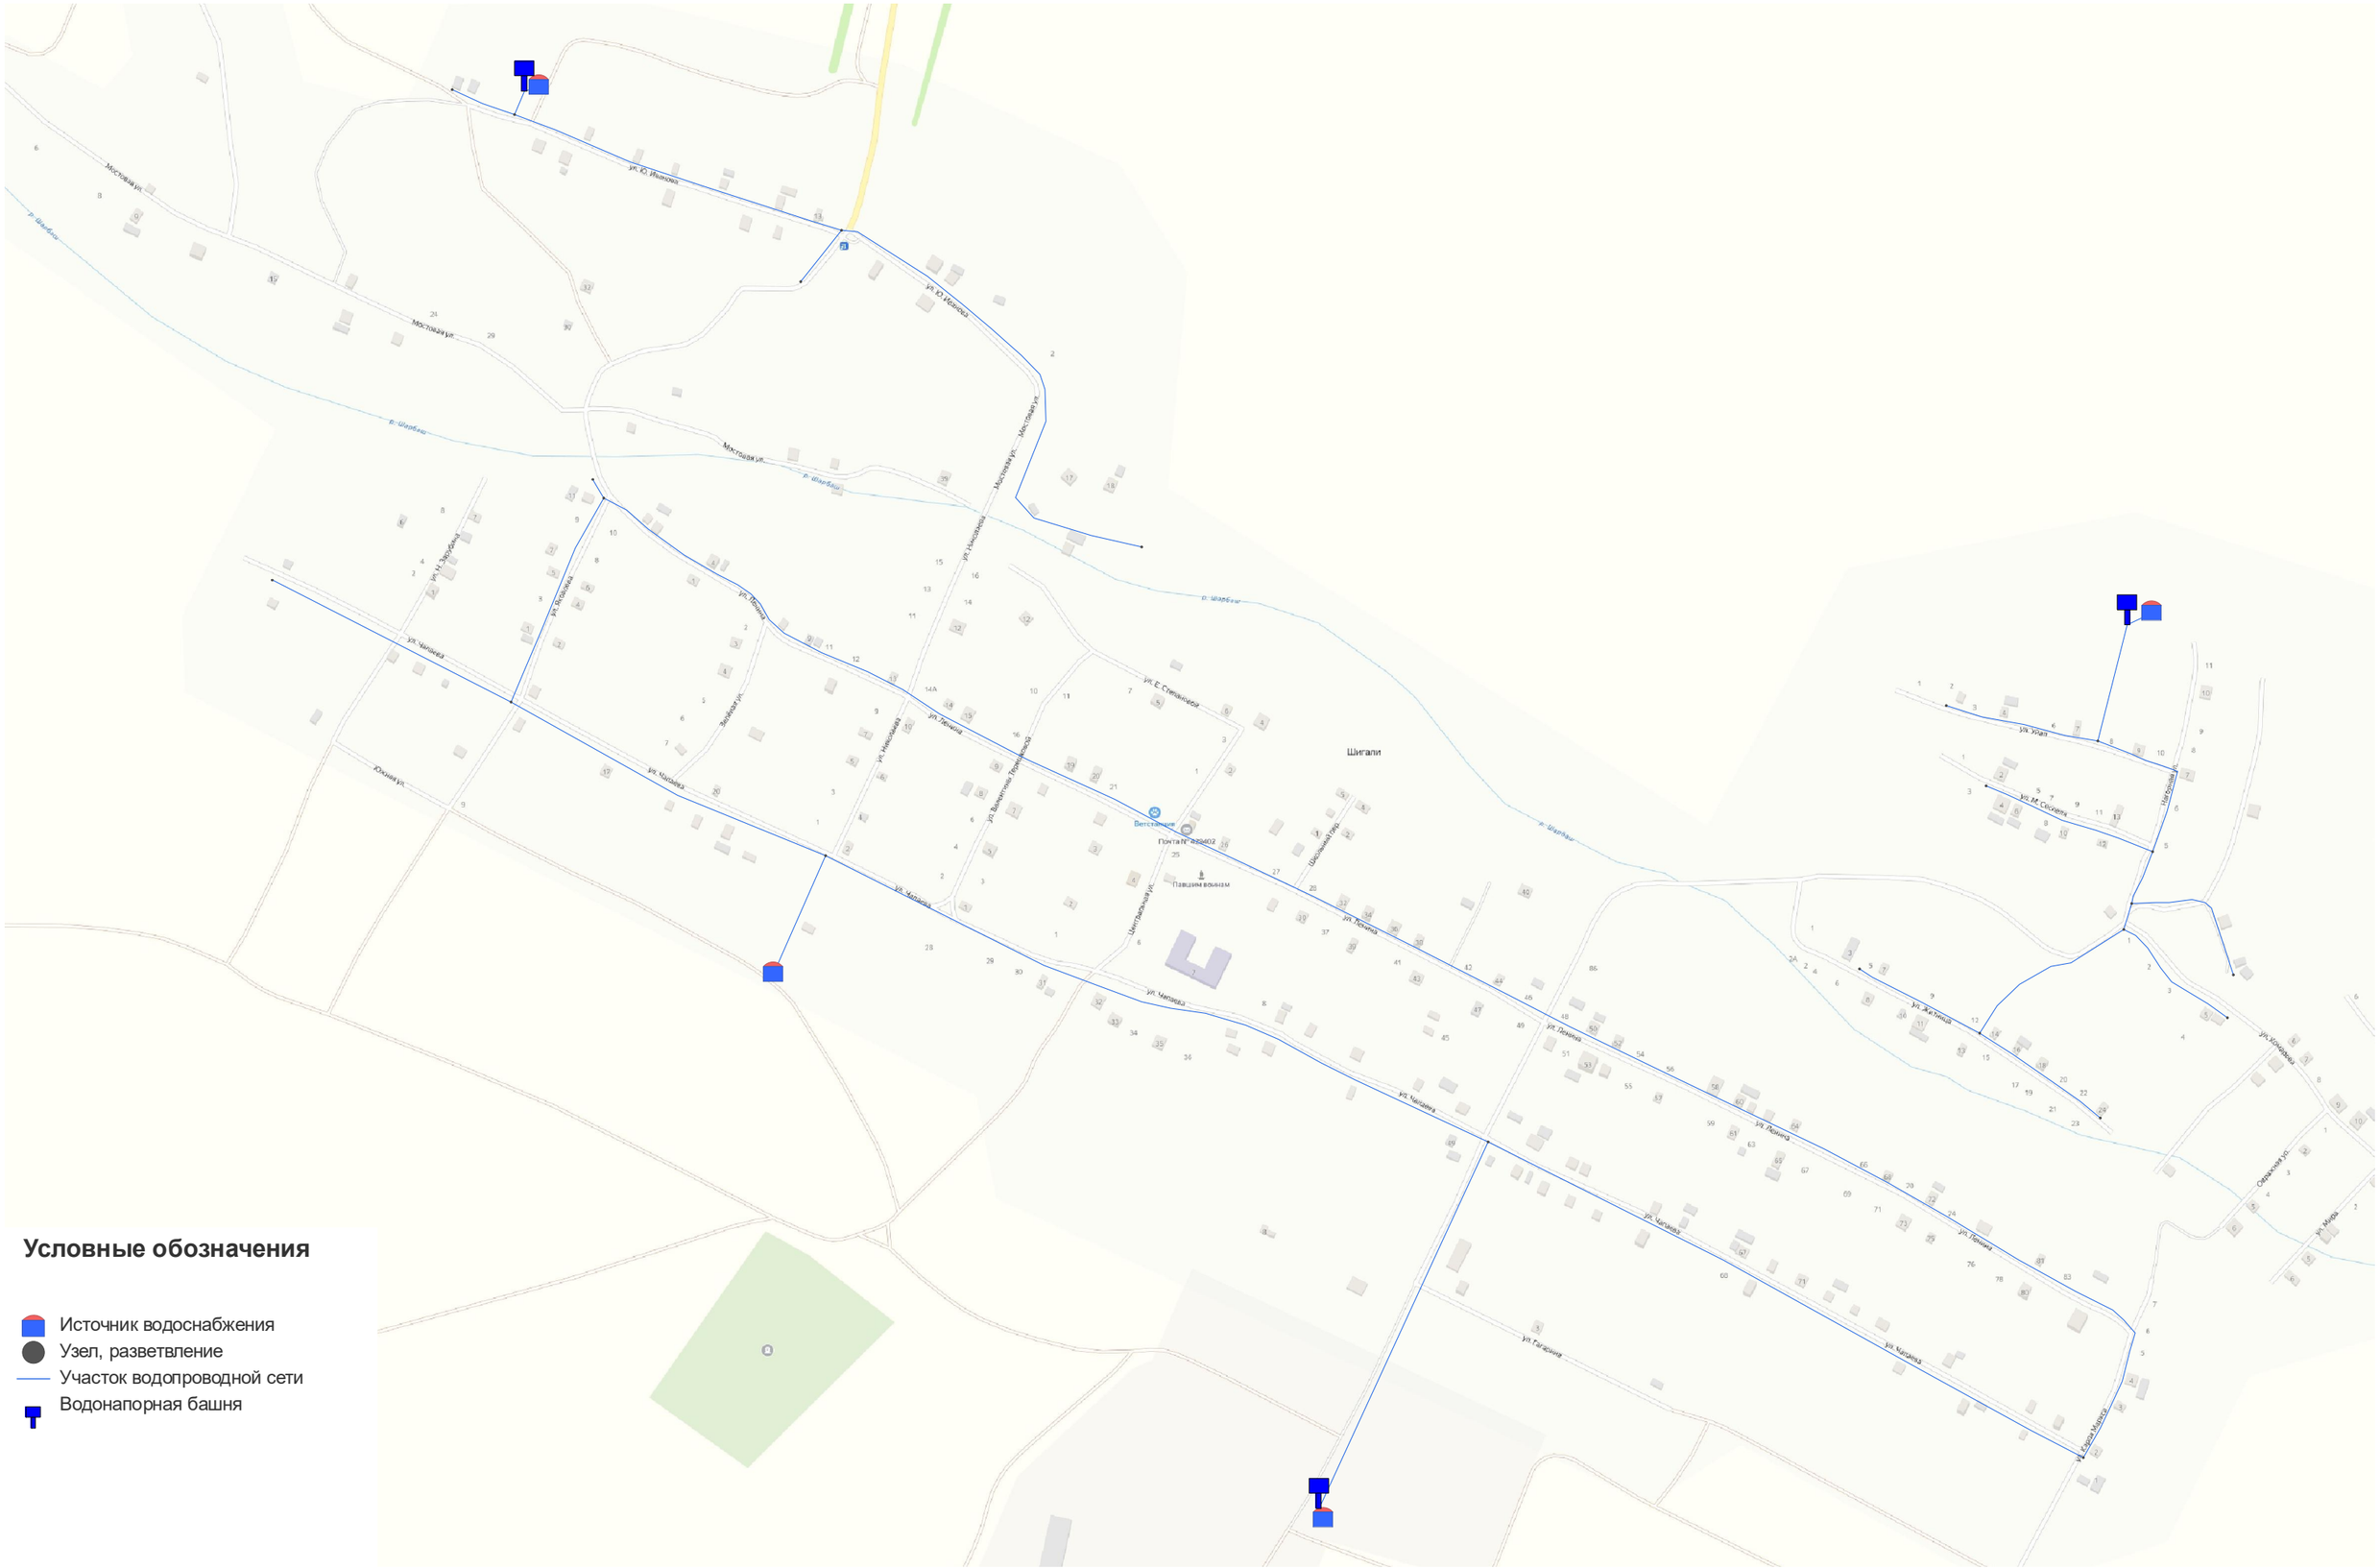Приложение 36 - Схема сетей водоснабжения с. Шигали