


Схема границ земельных участков

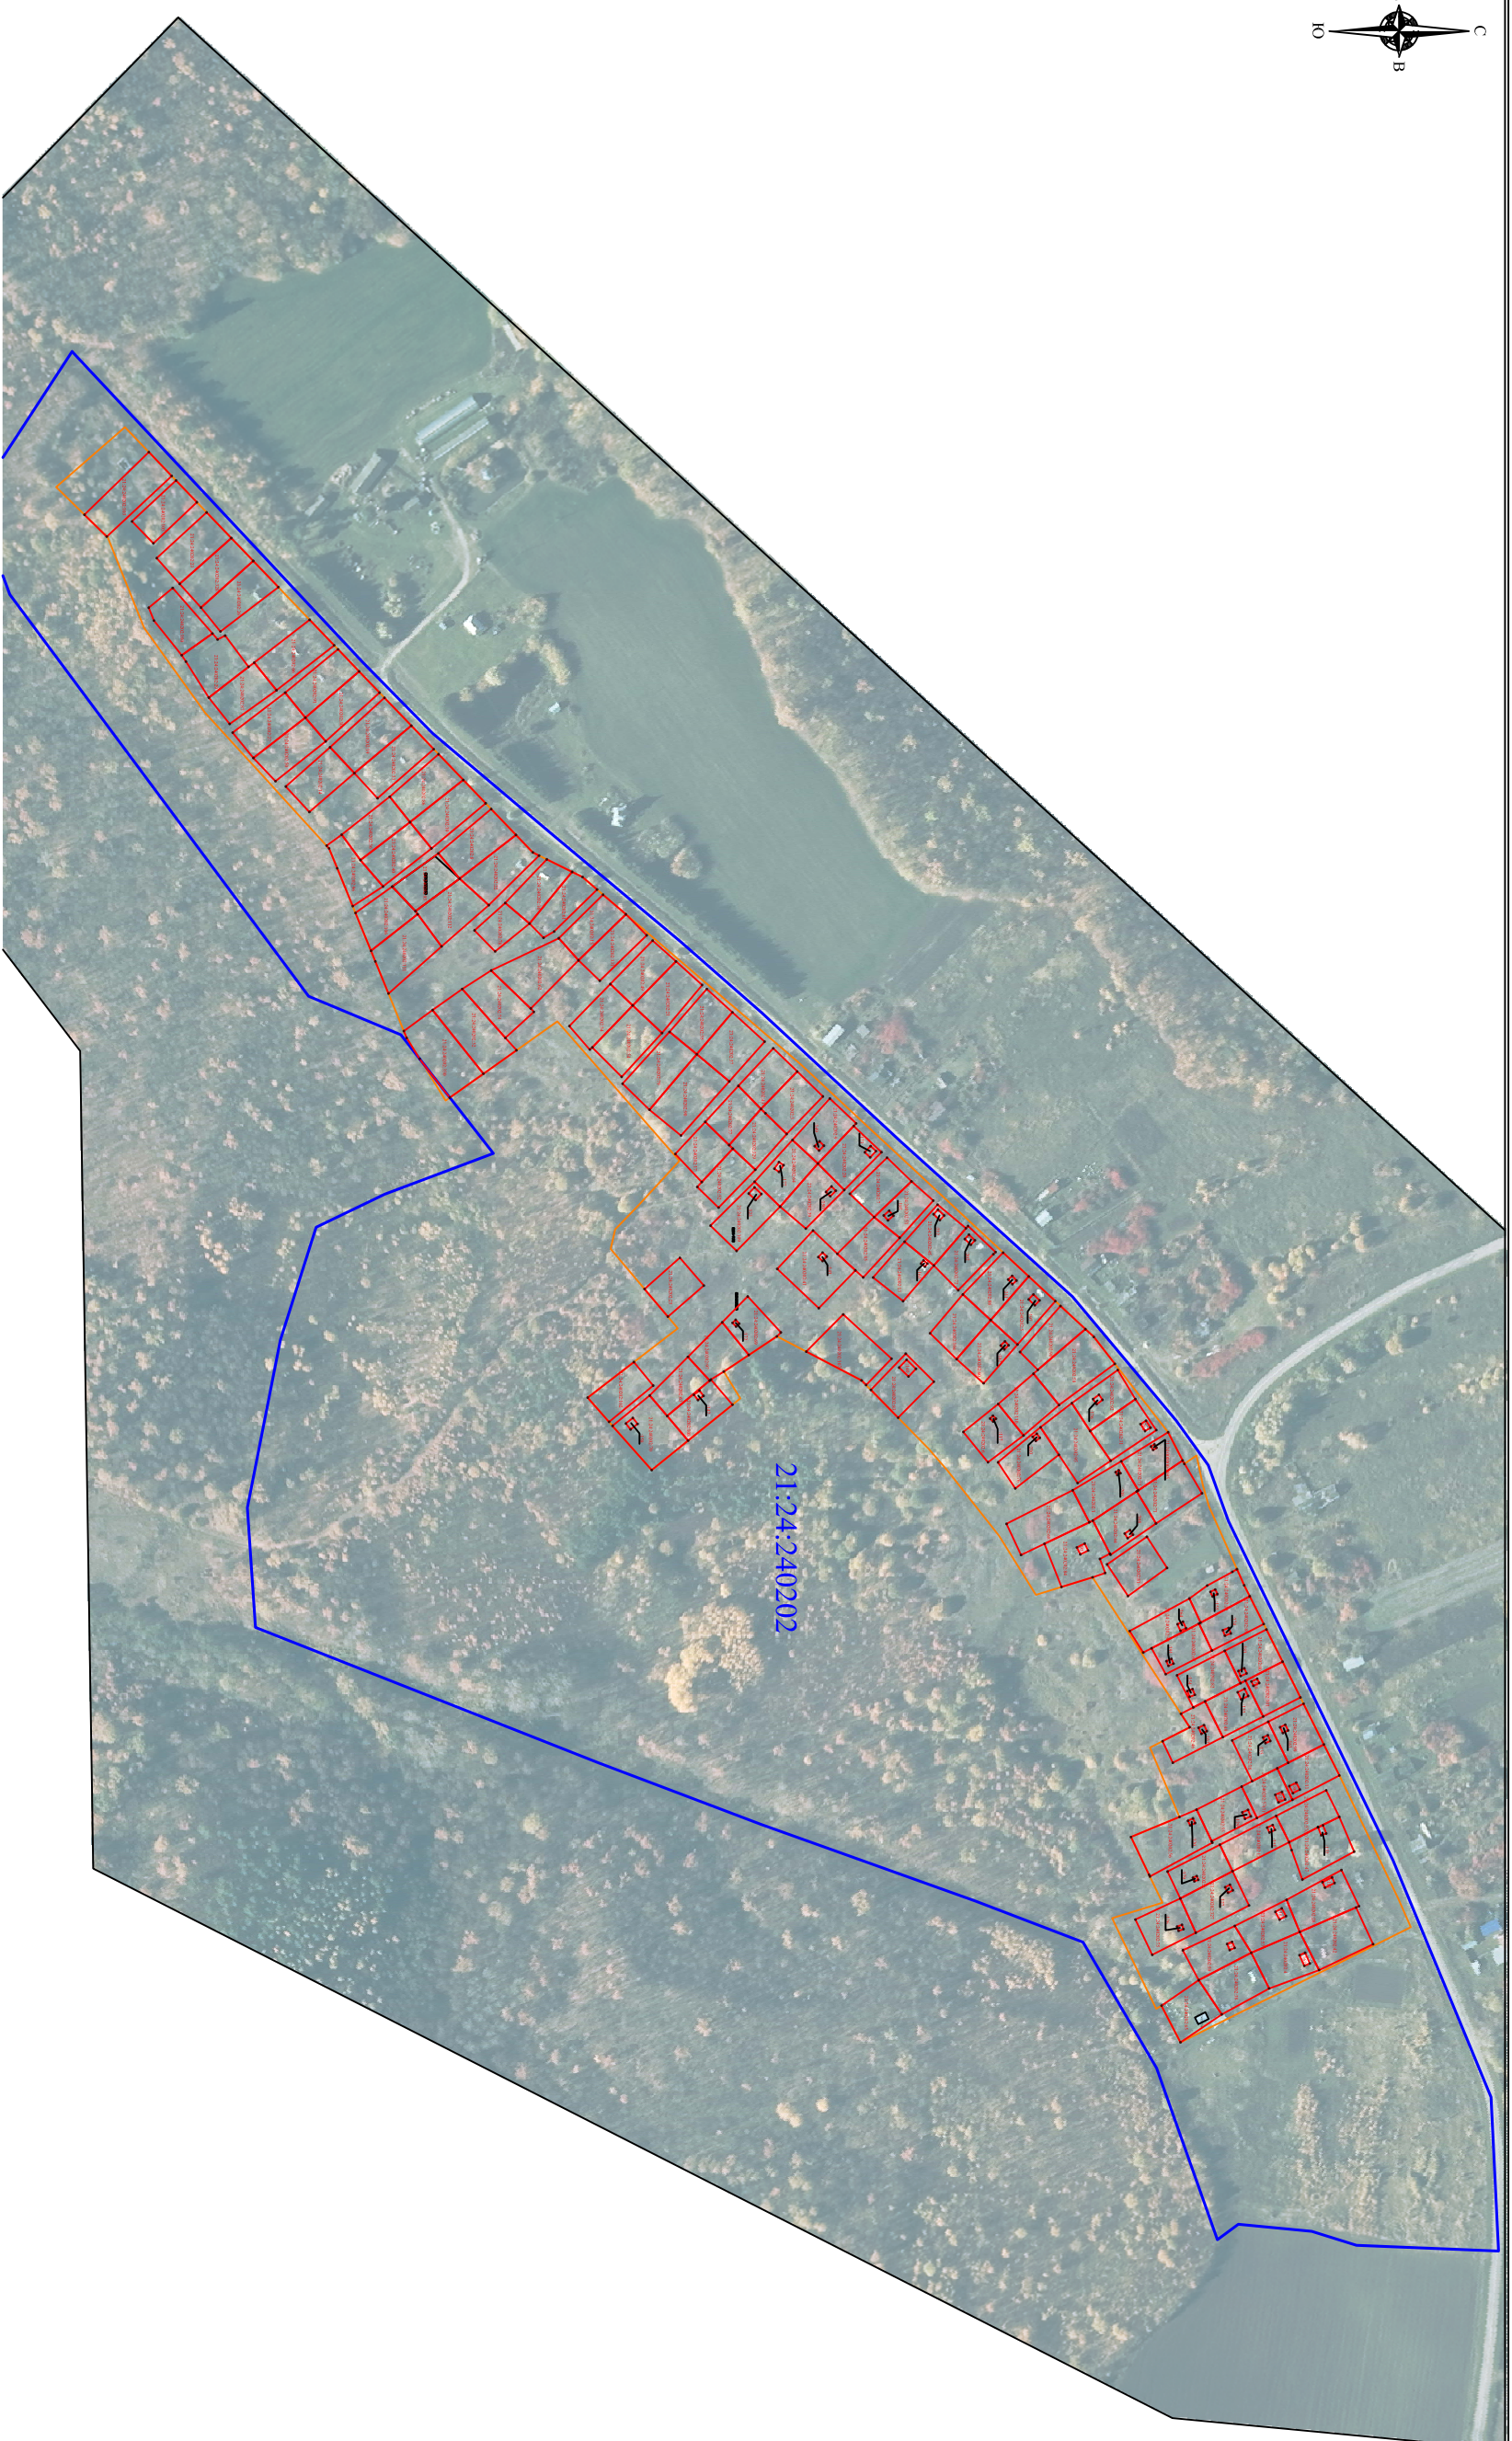

Условные обозначения:

Масштаб 1:4000

:37

обозначение земельного участка и объекта капитального строительства

граница кадастрового квартала

21:24:240202

номер кадастрового квартала

существующая часть границы, имеющая в ЕГРН сведения о которой достаточны для определения ее местоположения

○ Н39У

обозначение новой характерной точки границы земельного участка, сведения о которой позволяют однозначно определить ее местоположение на местности

часть границы прекращала свое существование

○ Н49О

обозначение новой характерной точки границы объекта капитального строительства, сведения о которой позволяют однозначно определить ее местоположение на местности

вновь образованная часть границы, сведения о которой достаточны для определения ее местоположения

○ 59

обозначение продающей характерной точки границы земельного участка, сведения о которой позволяют однозначно определить ее местоположение на местности

зона с особыми условиями использования территории

○ 59

обозначение продающей характерной точки границы земельного участка, сведения о которой позволяют однозначно определить ее местоположение на местности

