


Городское кладбище №5

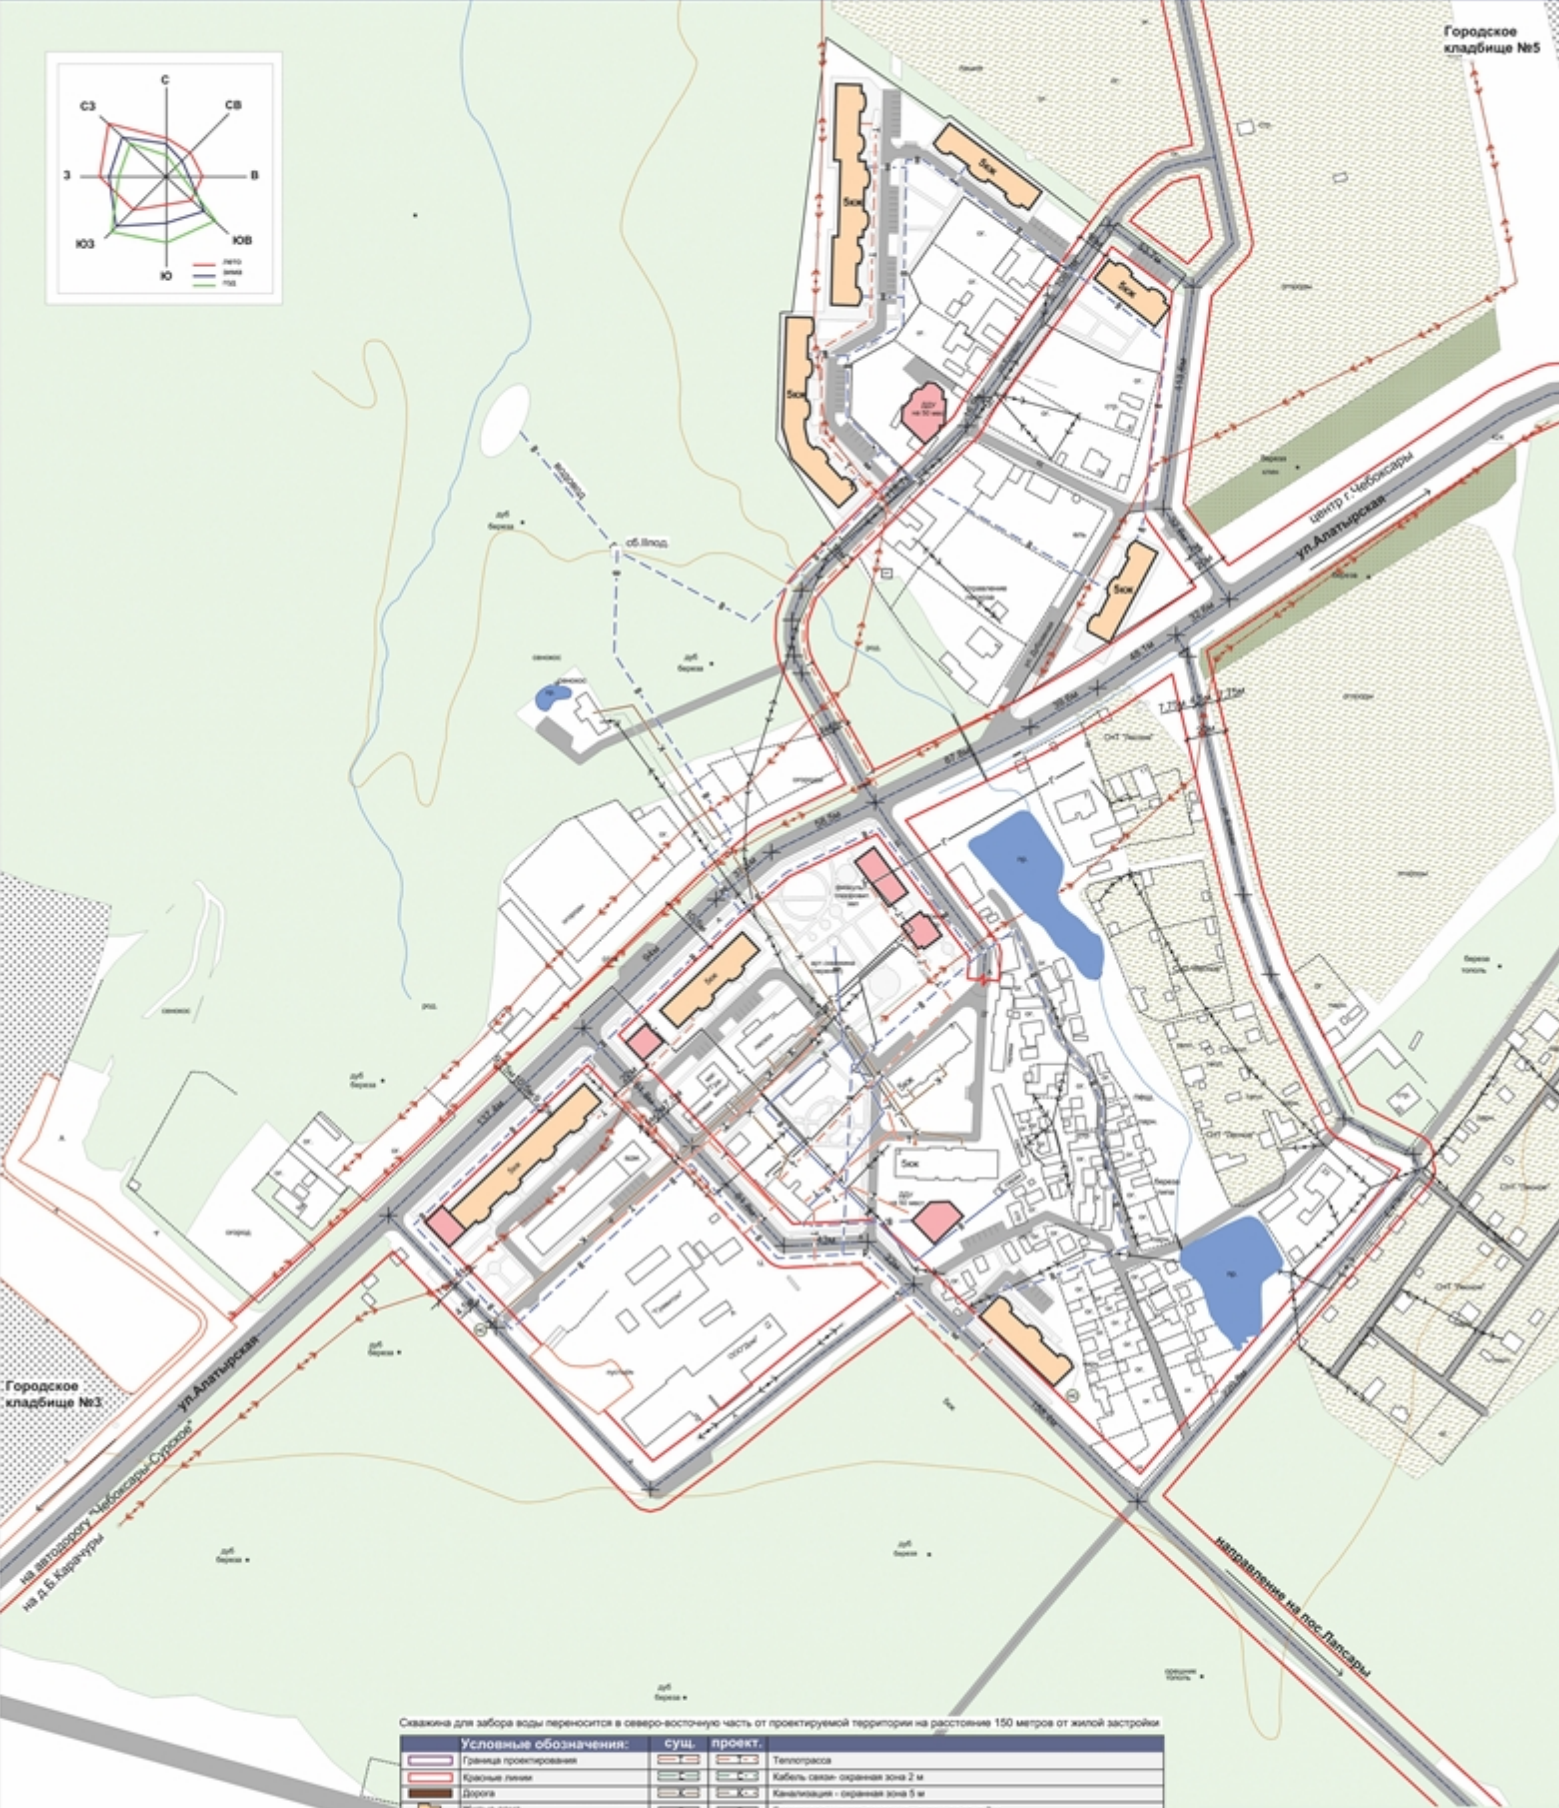

Скважина для забора воды переносится в северо-восточную часть от проектируемой территории на расстоянии 150 метров от жилой застройки

Условные обозначения:		сущ.	проект.
	Граница проектирования		Теплотрасса
	Красные линии		Кабель связи - охранная зона 2 м
	Дорога		Канализация - охранная зона 5 м
	Жилые дома		Газопровод низкого давления - охранная зона 2 м
	Объекты социальной инфраструктуры		Водопровод - охранная зона 5 м
	Воревые объекты		ВЛ 10кВ - охранная зона 10 м
	Существующие СНТ		ВЛ 0,4кВ - охранная зона 2 м
	Существующие совхозы		электроэнергетический шкафной пункт
	Существующие городские кладбища		насосная станция