


инвентарный номер
 ранее присвоенный учетный номер) 1522
 ситуационный план объекта недвижимого имущества 15

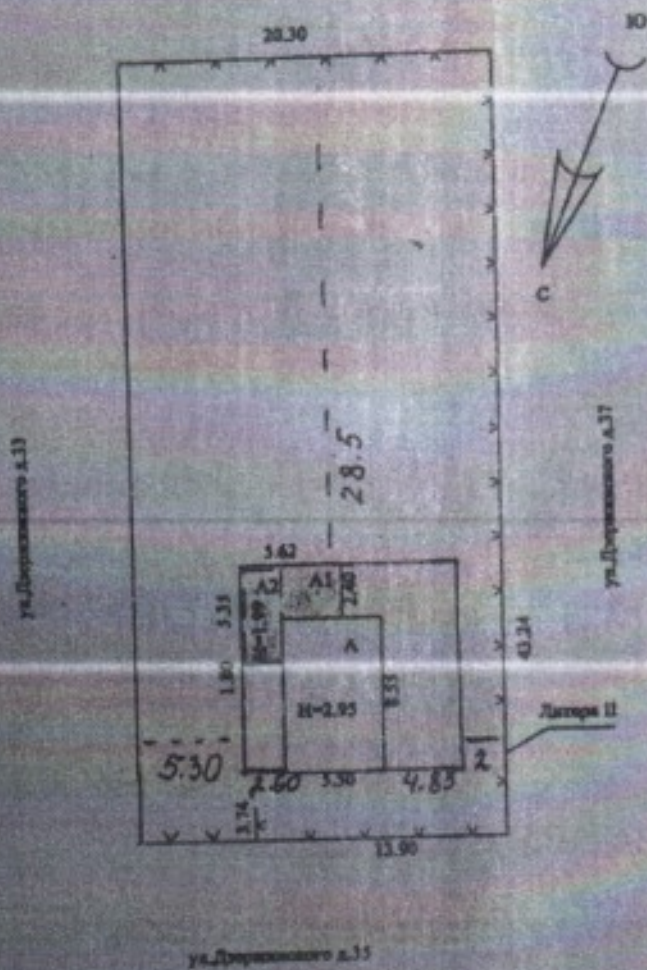

Масштаб 1:500

начальник МУП БТИ «Техиндом»
 Мариинско-Посадского района ЧР
 (полное наименование должности)



(подпись)

Никитина Э.В.
 (инициалы, фамилия)