ГЕНЕРАЛЬНЫЙ ПЛАН
МАРИИНСКО-ПОСАДСКОГО МУНИЦИПАЛЬНОГО ОКРУГА
ЧУВАШСКОЙ РЕСПУБЛИКИ

МАТЕРИАЛЫ ПО ОБОСНОВАНИЮ ПРОЕКТА

Проектный план (Основной чертеж)

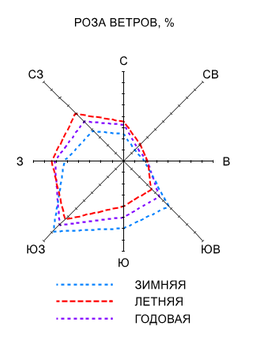

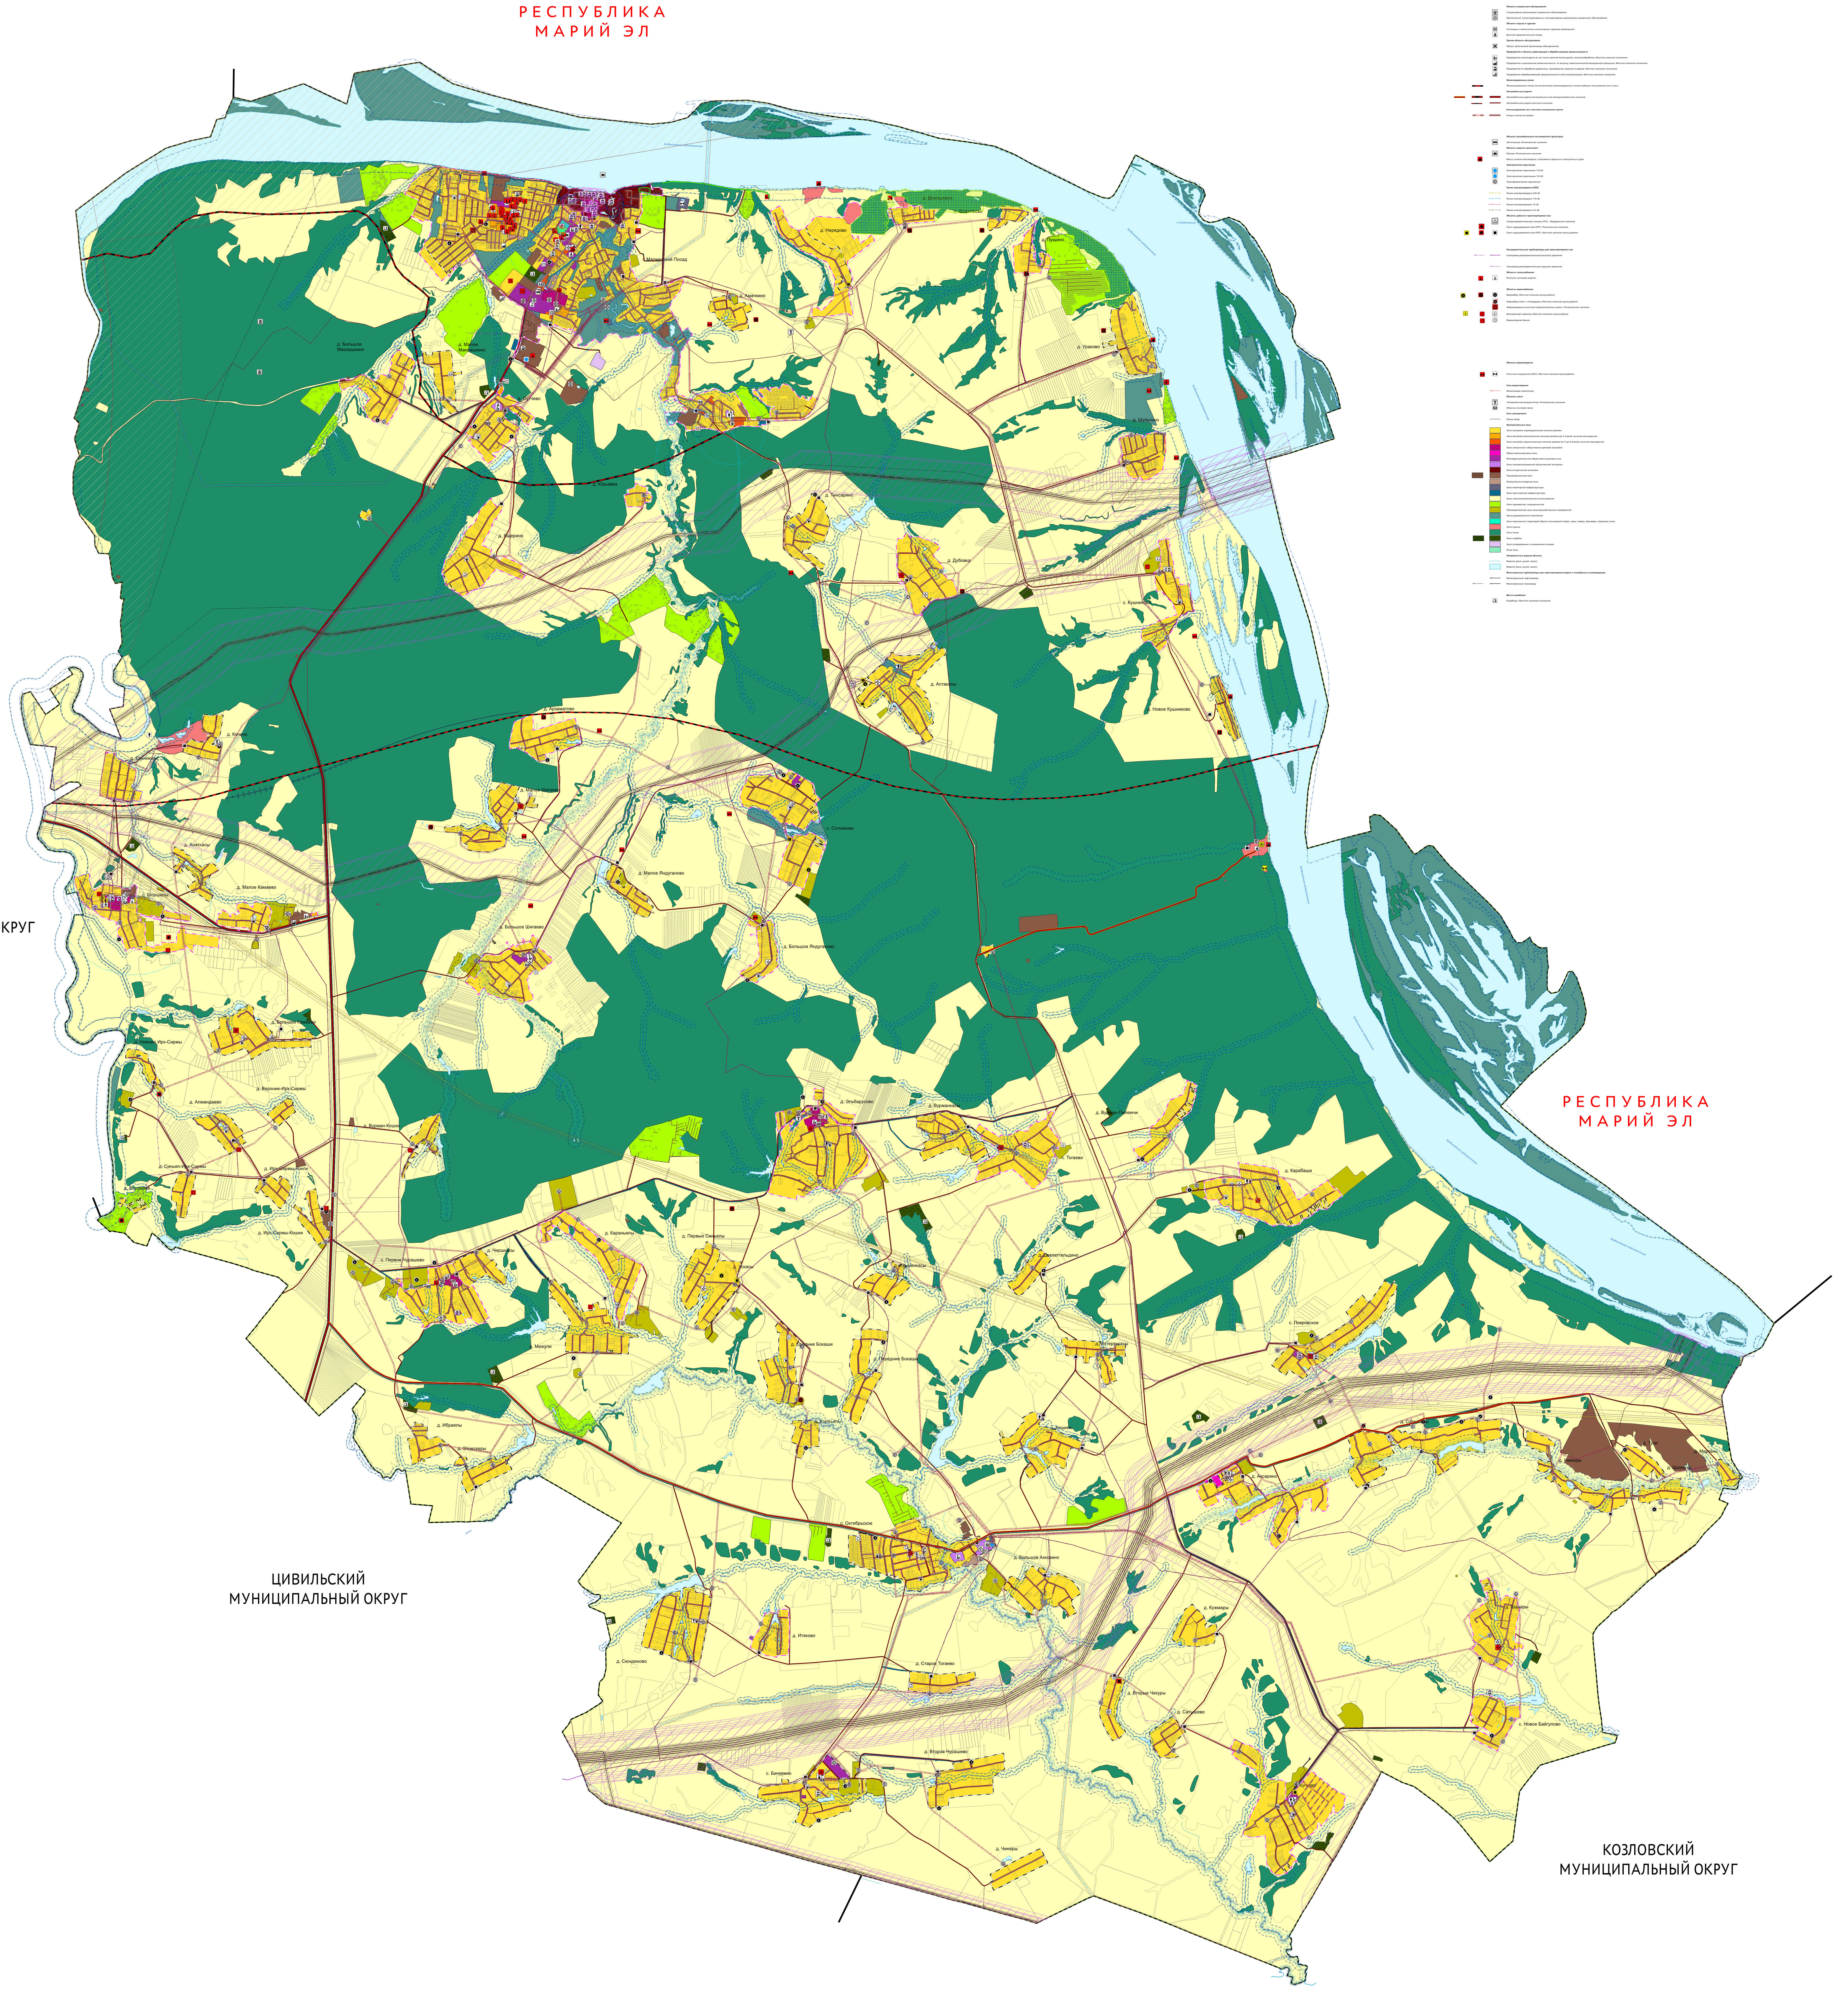

УСЛОВНЫЕ ОБОЗНАЧЕНИЯ

Реконстр.	План.	Сущ.	
			Границы единиц административно-территориального деления Российской Федерации
		—	Граница муниципального округа
	- · · · -	- · · · -	Граница населенного пункта
			Объекты образования и науки
		▢	Здание (комплекс зданий) дошкольной образовательной организации
	🟥	▢	Здание (комплекс зданий) общеобразовательной организации
		▢	Здание (комплекс зданий) организации дополнительного образования
		▢	Здание (комплекс зданий) организации, реализующей программы профессионального и высшего образования
			Объекты культуры и искусства
🟨		▢	Объект культурно-просветительного назначения
		▢	Объект культурно-досугового (клубного) типа
			Объекты физической культуры и массового спорта
		▢	Объект спорта, включающий раздельно нормируемые спортивные сооружения (объекты) (в т. ч. физкультурно-оздоровительный комплекс)
	🟥	▢	Спортивное сооружение
			Объекты здравоохранения
		▢	Объект (здание, комплекс зданий) медицинской помощи (кроме санаторно-курортной), оказываемой в стационарных условиях
		▢	Объект (здание, комплекс зданий) медицинской помощи, оказываемой в амбулаторных условиях и (или) в условиях дневного стационара
	🟥	▢	Объект (здание, комплекс зданий), на базе которого оказывается первичная медико-санитарная помощь
			Объекты социального обслуживания
		▢	Стационарные организации социального обслуживания
		▢	Комплексные, полустационарные и нестационарные организации социального обслуживания
			Объекты отдыха и туризма
		▢	Гостиницы и аналогичные коллективные средства размещения
		▢	Детский оздоровительный лагерь
			Прочие объекты обслуживания
		▢	Объект религиозной организации (объединения)
			Предприятия и объекты добывающей и обрабатывающей промышленности
		▢	Предприятие металлургии (в том числе цветной металлургии), металлообработки, Местное значение поселения
		▢	Предприятие строительной промышленности, по выпуску неметаллической минеральной продукции, Местное значение поселения
		▢	Предприятие по обработке древесины, производству изделий из дерева, Местное значение поселения
		▢	Предприятие обрабатывающей промышленности иной специализации, Местное значение поселения
			Железнодорожные линии
	—		Железнодорожные линии (за исключением железнодорожных линий необщего пользования) (план.к раз.)
			Автомобильные дороги
—	—	—	Автомобильные дороги регионального или межмуниципального значения
	—	—	Автомобильные дороги местного значения
			Улично-дорожная сеть сельского населенного пункта
	—	—	Улица в жилой застройке
			Объекты автомобильного пассажирского транспорта
		▢	Автостанция, Региональное значение
			Объекты водного транспорта
		▢	Причал, Региональное значение
	🟥		Место стоянки маломерных, спортивных парусных и прогулочных судов
			Электрические подстанции
		▢	Электрическая подстанция 110 кВ
		▢	Электрическая подстанция 110 кВ
		▢	Трансформаторная подстанция
			Линии электропередачи (ЛЭП)
		—	Линии электропередачи 220 кВ
		—	Линии электропередачи 110 кВ
		—	Линии электропередачи 10 кВ
		—	Линии электропередачи 0,4 кВ
			Объекты добычи и транспортировки газа
		▢	Газораспределительная станция (ГРС) , Федеральное значение
	🟥		Пункт редуцирования газа (ПРГ), Региональное значение
🟨	🟥	▢	Пункт редуцирования газа (ПРГ), Местное значение муниц.района
			Распределительные трубопроводы для транспортировки газа
	—	—	Газопровод распределительный высокого давления
		—	Газопровод распределительный среднего давления
			Объекты теплоснабжения
	🟥	▢	Источник тепловой энергии
			Объекты водоснабжения
🟨	🟥	▢	Водозабор, Местное значение муниц.района
		▢	Водозабор (план. к ликвидации), Местное значение муниц.района
		🟥	Водопроводные очистные сооружения(план.к разм.), Региональное значение
🟨	🟥	▢	Артезианская скважина, Местное значение муниц.района
	🟥	▢	Водонапорная башня
			Объекты водоотведения
	🟥	▢	Очистные сооружения (КОС), Местное значение муниц.района
			Сети водоотведения
		—	Канализация самотечная
			Объекты связи
		▢	Телевизионный ретранслятор, Региональное значение
		▢	Объекты почтовой связи
			Сети электросвязи
		—	Линия связи
			Функциональные зоны
		🟨	Зона застройки индивидуальными жилыми домами
		🟧	Зона застройки малоэтажными жилыми домами (до 4 этажей, включая мансардный)
		🟧	Зона застройки среднеэтажными жилыми домами (от 5 до 8 этажей, включая мансардный)
		🟪	Зона смешанной и общественно-деловой застройки
		🟪	Общественно-деловые зоны
		🟪	Многофункциональная общественно-деловая зона
		🟪	Зона специализированной общественной застройки
		🟫	Зона исторической застройки
	▨	🟫	Производственная зона
		🟫	Коммунально-складская зона
		■	Зона инженерной инфраструктуры
		🟦	Зона транспортной инфраструктуры
		🟨	Зоны сельскохозяйственного использования
		🟩	Зона садоводства, огородничества
		🟩	Производственная зона сельскохозяйственных предприятий
		🟩	Зоны рекреационного назначения
		🟩	Зона озелененных территорий общего пользования (парки, сады, скверы, бульвары, городские леса)
		🟥	Зона отдыха
		🟩	Зона лесов
	▨	🟩	Зона кладбищ
		🟪	Зона складирования и захоронения отходов
		🟩	Иные зоны
			Поверхностные водные объекты
		—	Водоток (река, ручей, канал)
		🟦	Водоток (река, ручей, канал)
			Магистральные трубопроводы для транспортировки жидких и газообразных углеводородов
		—	Магистральный нефтепровод
	—	—	Магистральный газопровод
			Места погребения
		▢	Кладбище, Местное значение поселения

						Муниципальный контракт № от . .2025 г.			
						Генеральный план Мариинско-Посадского муниципального округа Чувашской Республики			
Изм.	Кол.уч.	Лист	№ док.	Подпись	Дата				
Нач.отдела		Кириллова А.В.				Материалы по обоснованию проекта	Стадия	Лист	Листов
Инженер		Николаева И.В.					ГП		
Инженер		Кириллова В.Б.							
Ген. дир.		Токмолаева Л.И.				Проектный план (Основной чертеж) Масштаб 1:10000	ООО "НПП "Инженер" г. Чебоксары		