
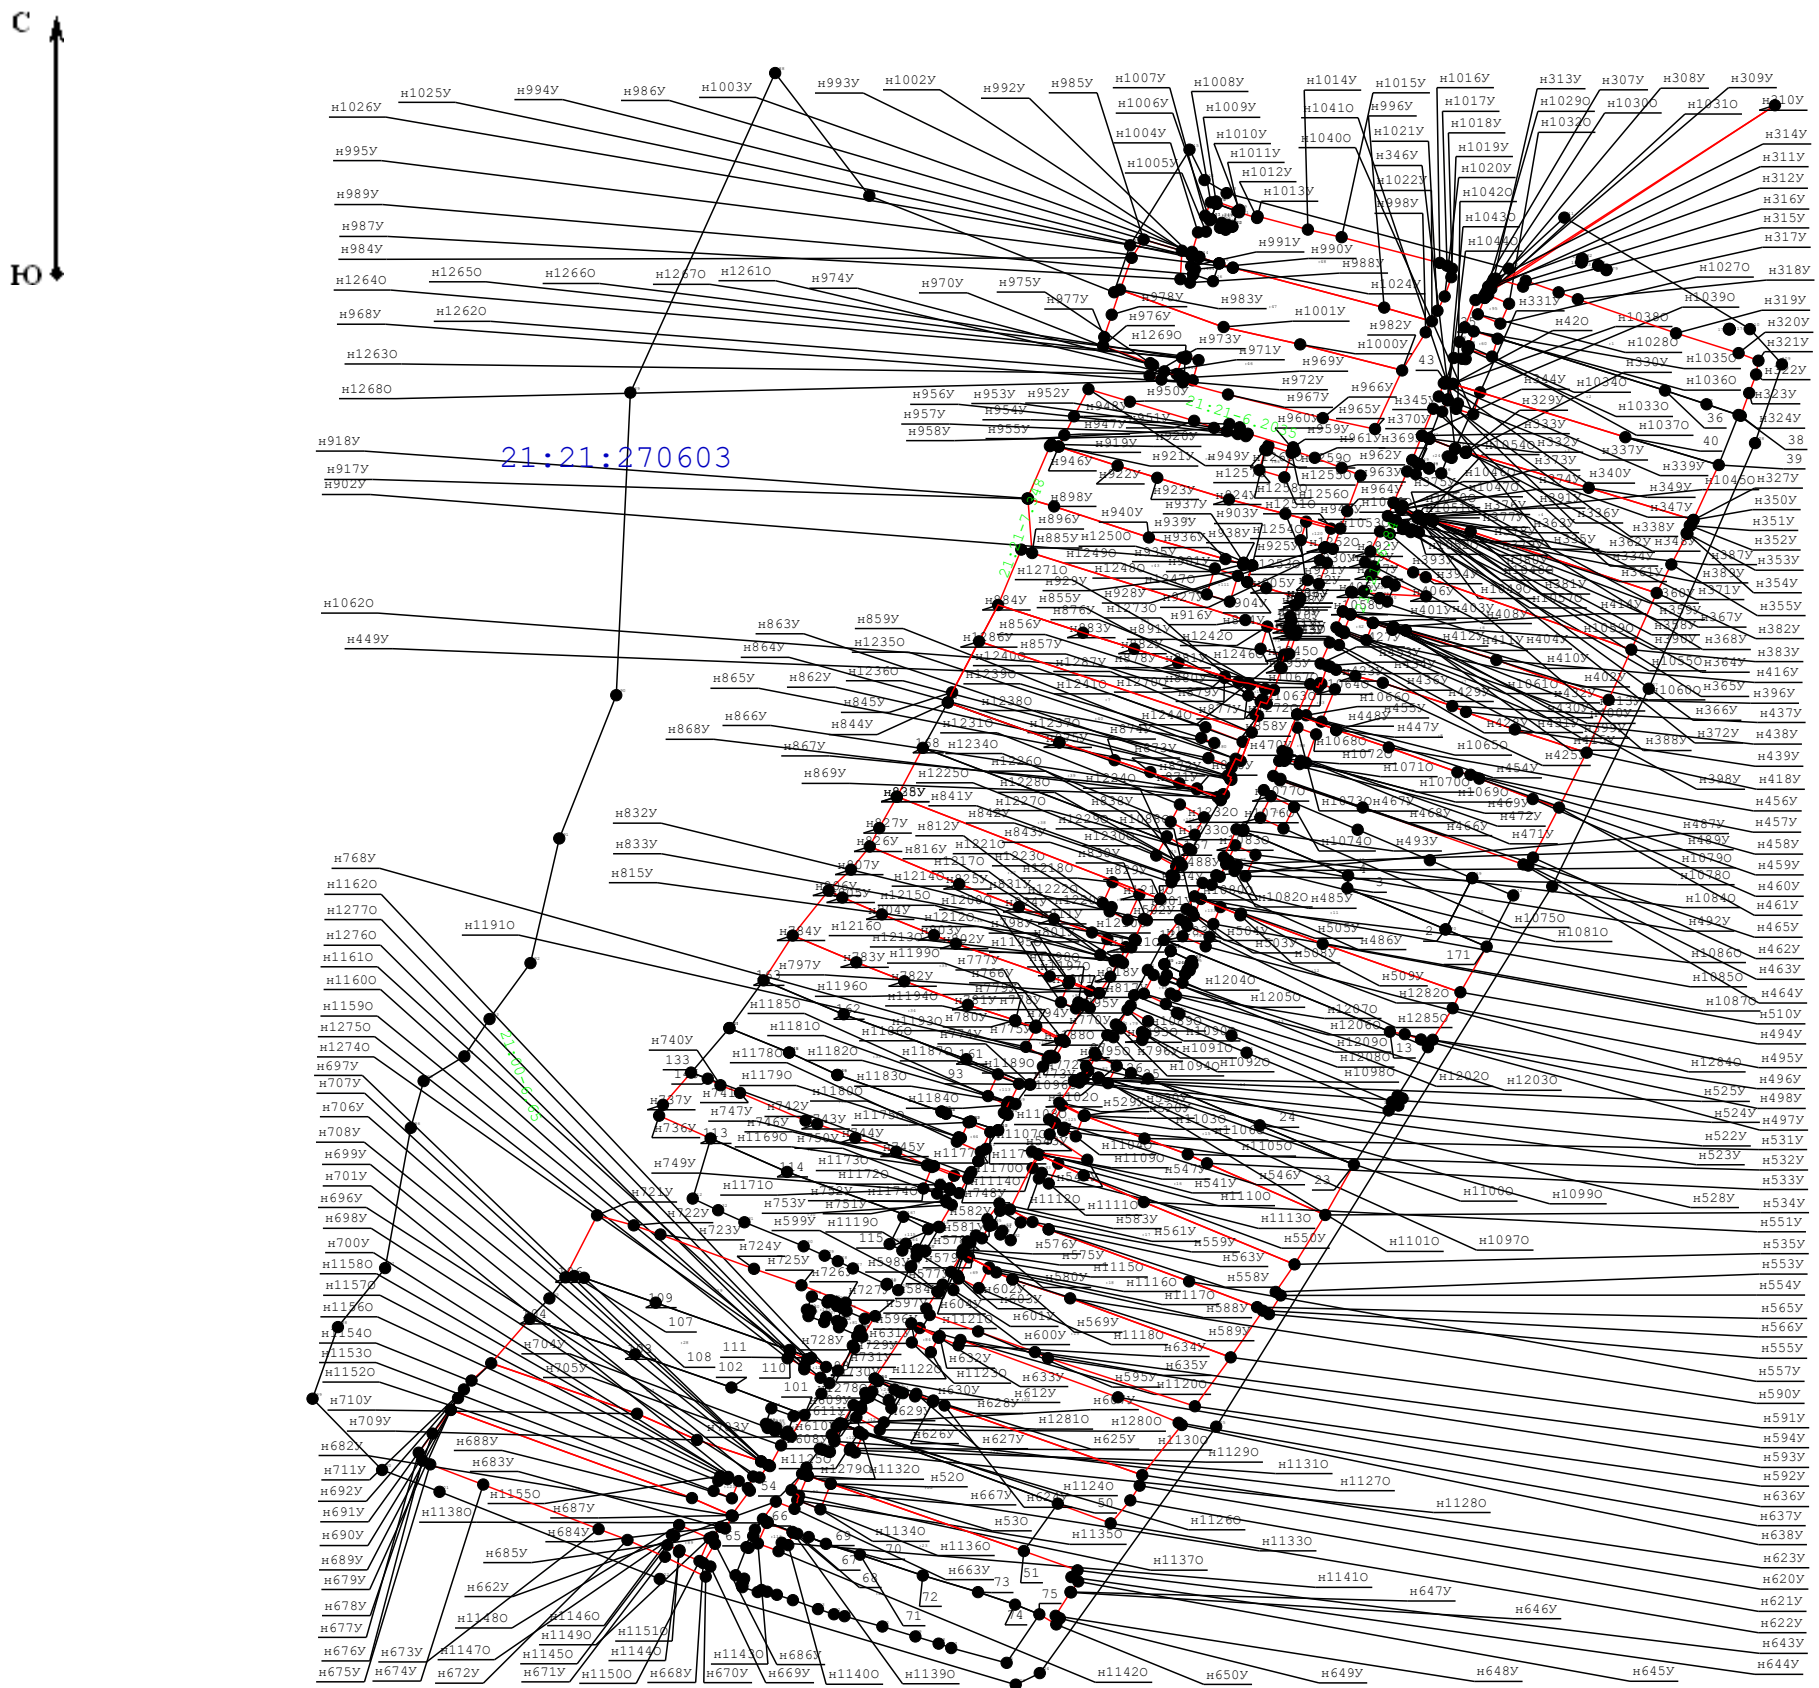


Схема геодезических построений

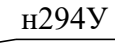

Условные обозначения:

- | | |
|---|---|
|  | - Прекращающая существование точка, сведения о которой позволяют однозначно определить ее местоположение |
|  | - Образуемая точка, сведения о которой позволяют однозначно определить ее местоположение |
|  | - Существующая точка, имеющиеся в ГКН сведения о которой позволяют однозначно определить ее местоположение |
|  | - Существующая часть границы, имеющиеся в ГКН сведения о которой достаточны для определения ее местоположения |
|  | - Вновь образованная часть границы, сведения о которой достаточны для определения ее местоположения |
|  | - Направления геодезических построений при определении координат характерных точек границ земельного участка |
|  | - Пункт государственной геодезической сети |
|  | - Номера земельных участков и объектов капитального строительства в кадастровом квартале |
|  | - Обозначение новых характерных точек границ земельного участка |
|  | - Обозначение номера кадастрового квартала |
|  | - Обозначение новых характерных точек контура объектов капитального строительства |
|  | - Обозначение характерных точек границ земельных участков и объектов капитального строительства прекращающих свое существование |
|  | - Граница кадастрового квартала |