


Схема границ земельных участков
--

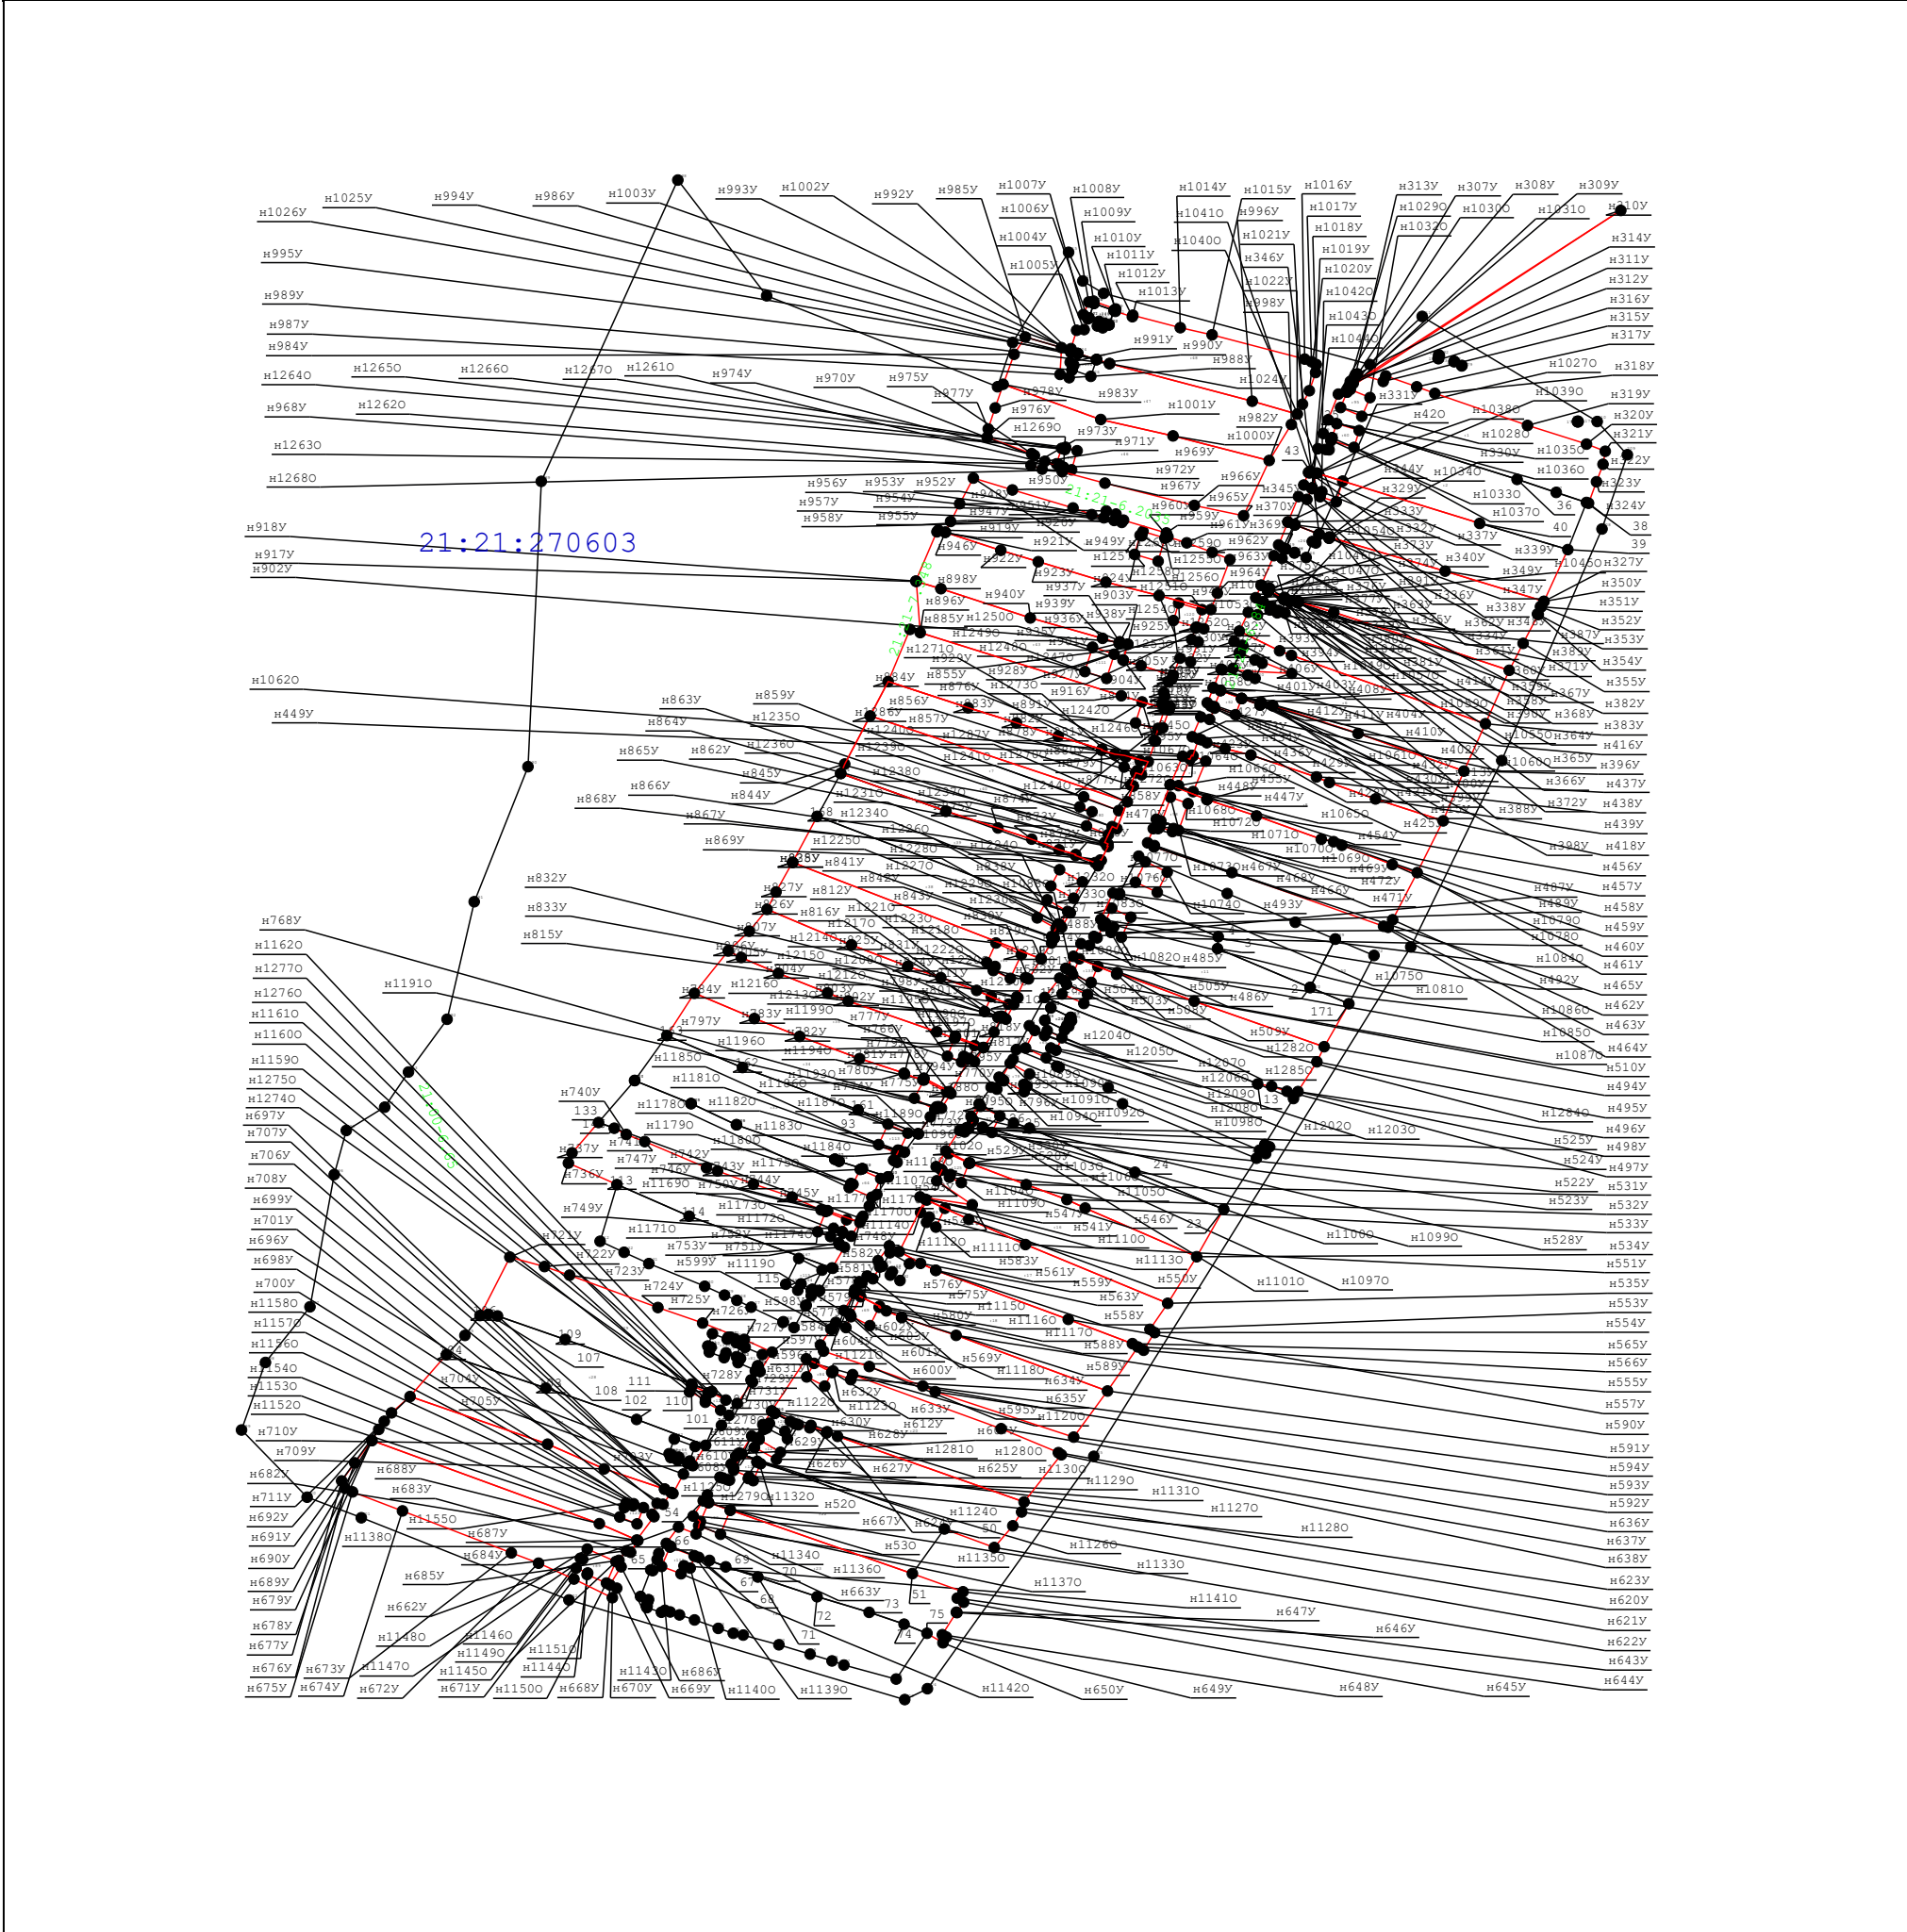

Масштаб 1:3 500

Условные обозначения:

- | | |
|--------------|---|
| 5 | - Прекращающая существование точка, сведения о которой позволяют однозначно определить ее местоположение |
| н6 | - Образующая точка, сведения о которой позволяют однозначно определить ее местоположение |
| 7 | - Существующая точка, имеющиеся в ГКН сведения о которой позволяют однозначно определить ее местоположение |
| :20 | - Номера земельных участков и объектов капитального строительства в кадастровом квартале |
| н294У | - Обозначение новых характерных точек границ земельного участка |
| н30 | - Обозначение новых характерных точек контура объектов капитального строительства |
| 21:21:110602 | - Обозначение номера кадастрового квартала |
| 396 / | - Обозначение характерных точек границ земельных участков и объектов капитального строительства прекращающих свое существование |