
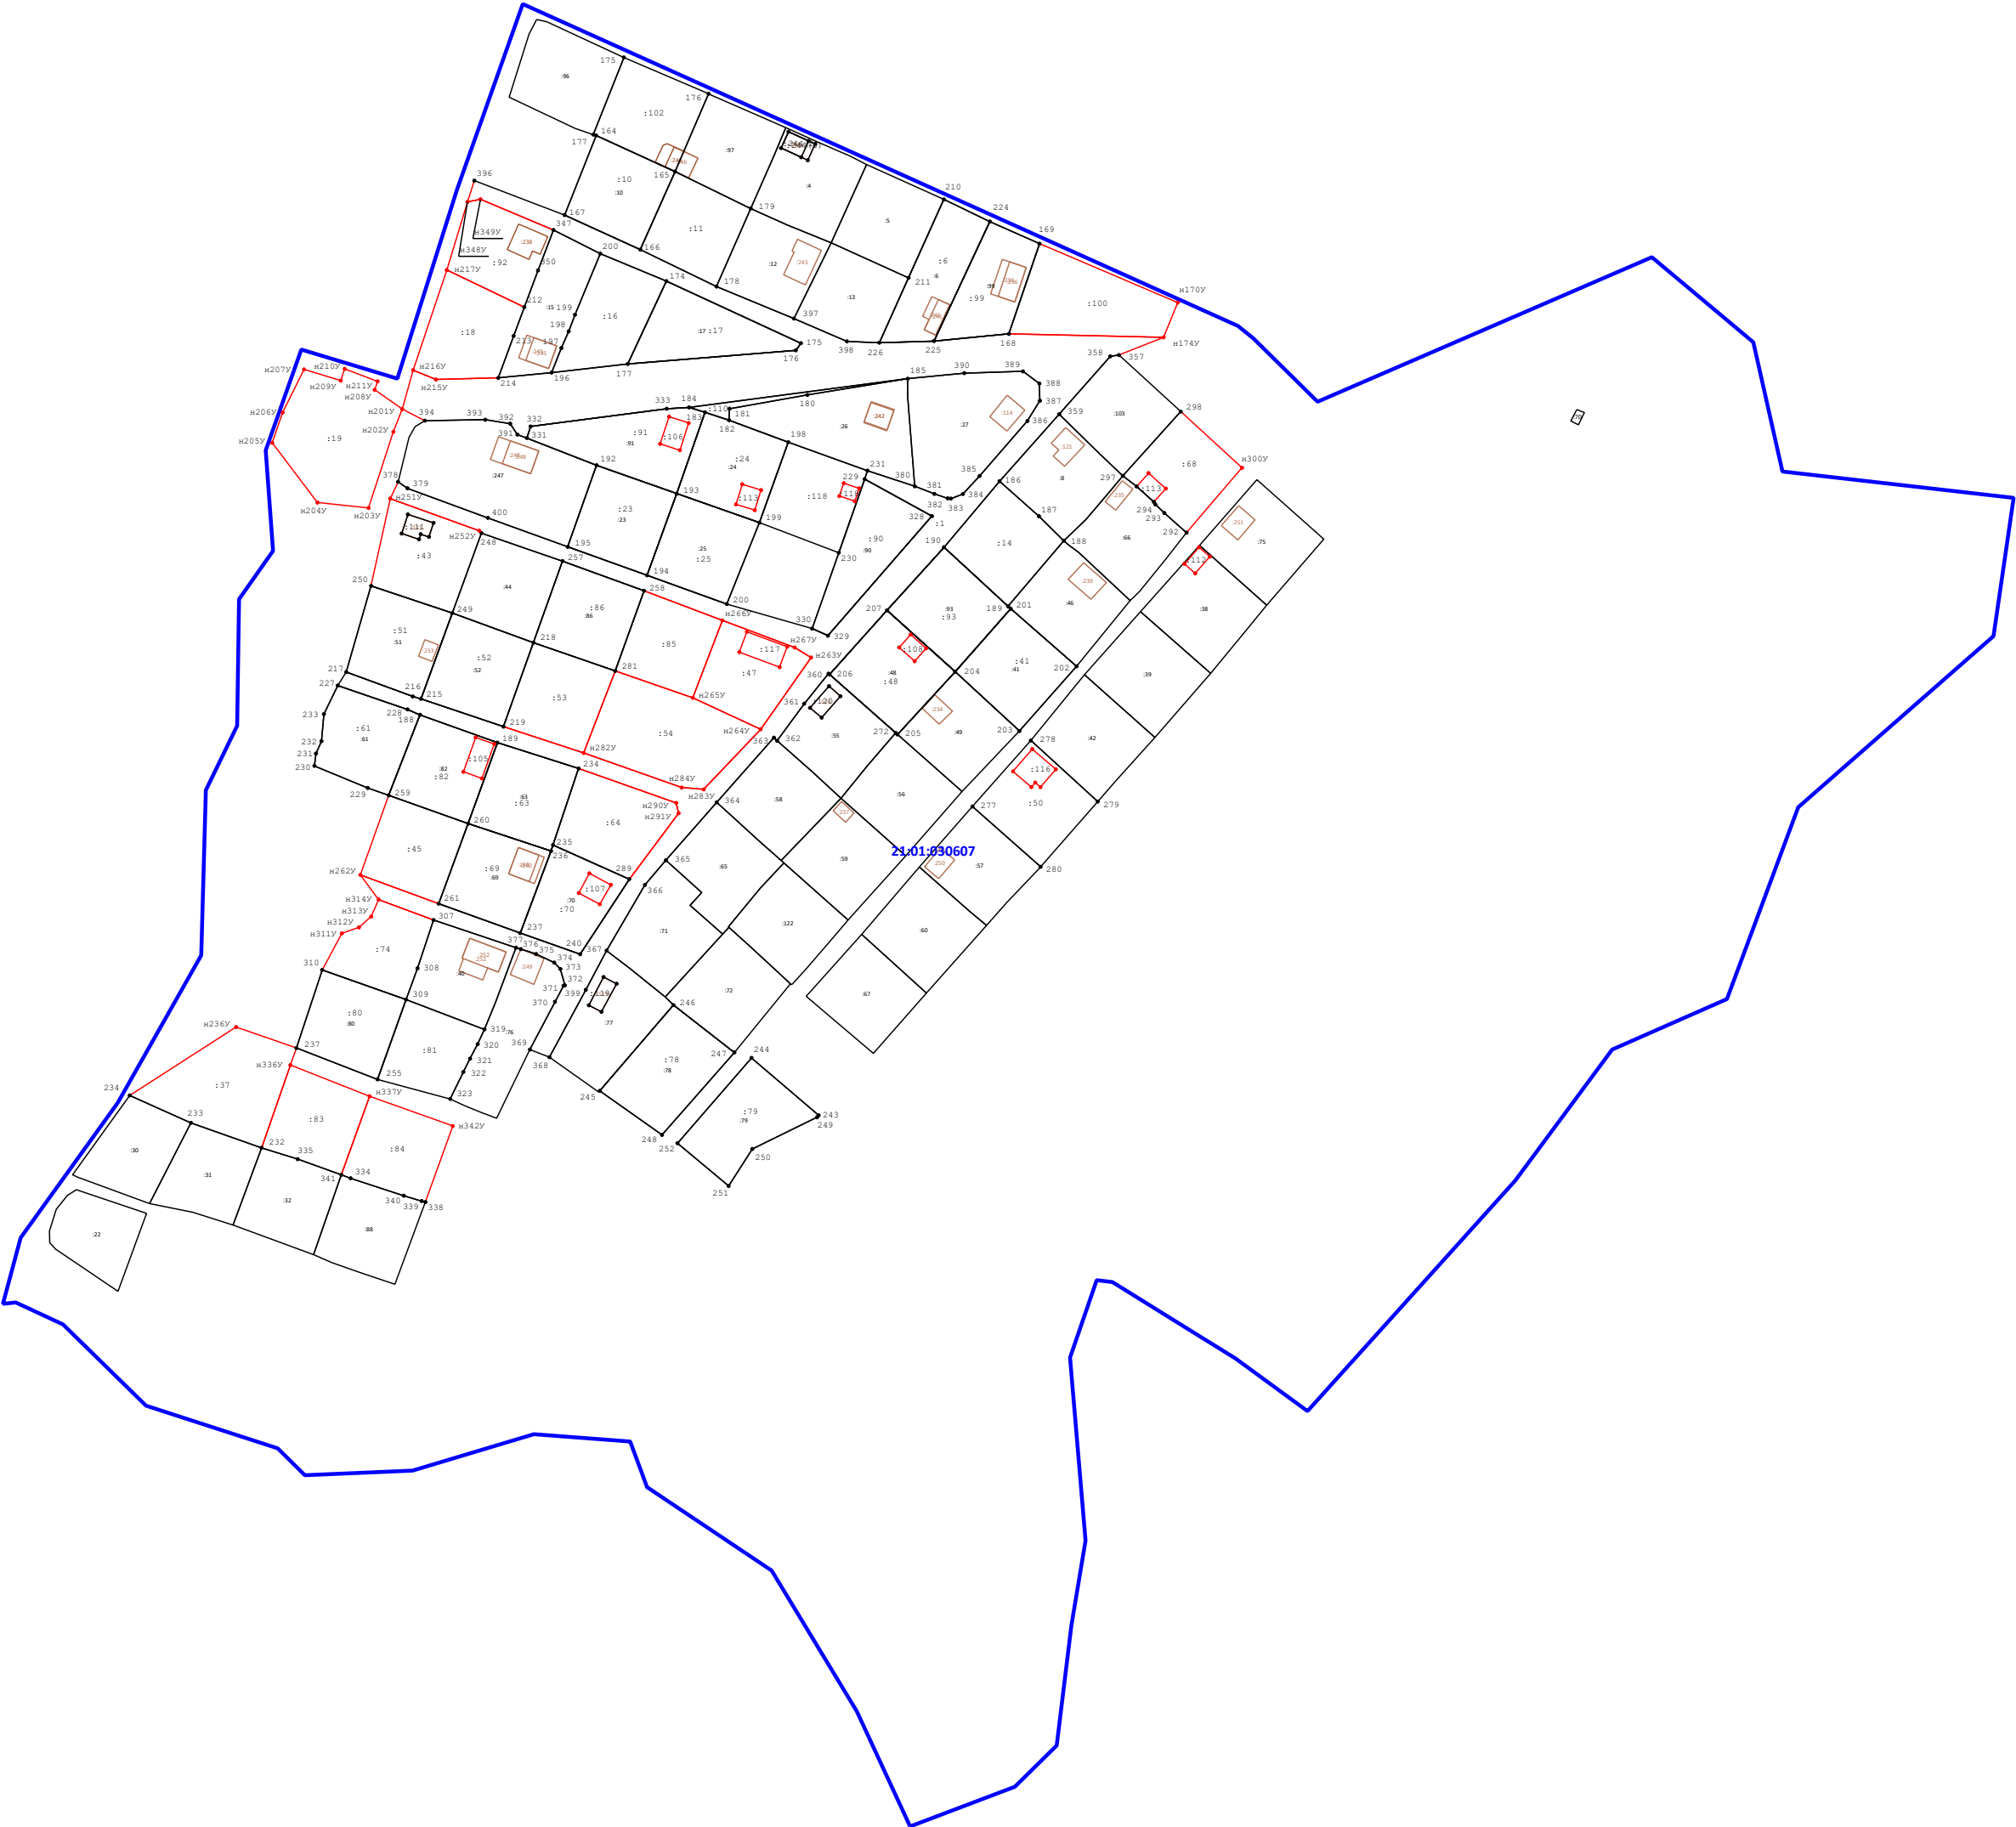


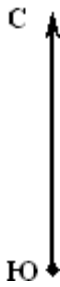

Масштаб 1:1 500

Условные обозначения:

- Прекращающая существование точка, сведения о которой позволяют однозначно определить ее местоположение
- Образующая точка, сведения о которой позволяют однозначно определить ее местоположение
- Существующая точка, имеющиеся в ГКН сведения о которой позволяют однозначно определить ее местоположение
- Существующая часть границы, имеющиеся в ГКН сведения о которой достаточны для определения ее местоположения
- Вновь образованная часть границы, сведения о которой достаточны для определения ее местоположения
- Номера земельных участков и объектов капитального строительства в кадастровом квартале
- Обозначение новых характерных точек границ земельного участка
- Обозначение номера кадастрового квартала
- Граница кадастрового квартала
- Обозначение номера зоны с особыми условиями использования территории
- Граница зоны с особыми условиями использования территории