Чертеж планировки территории

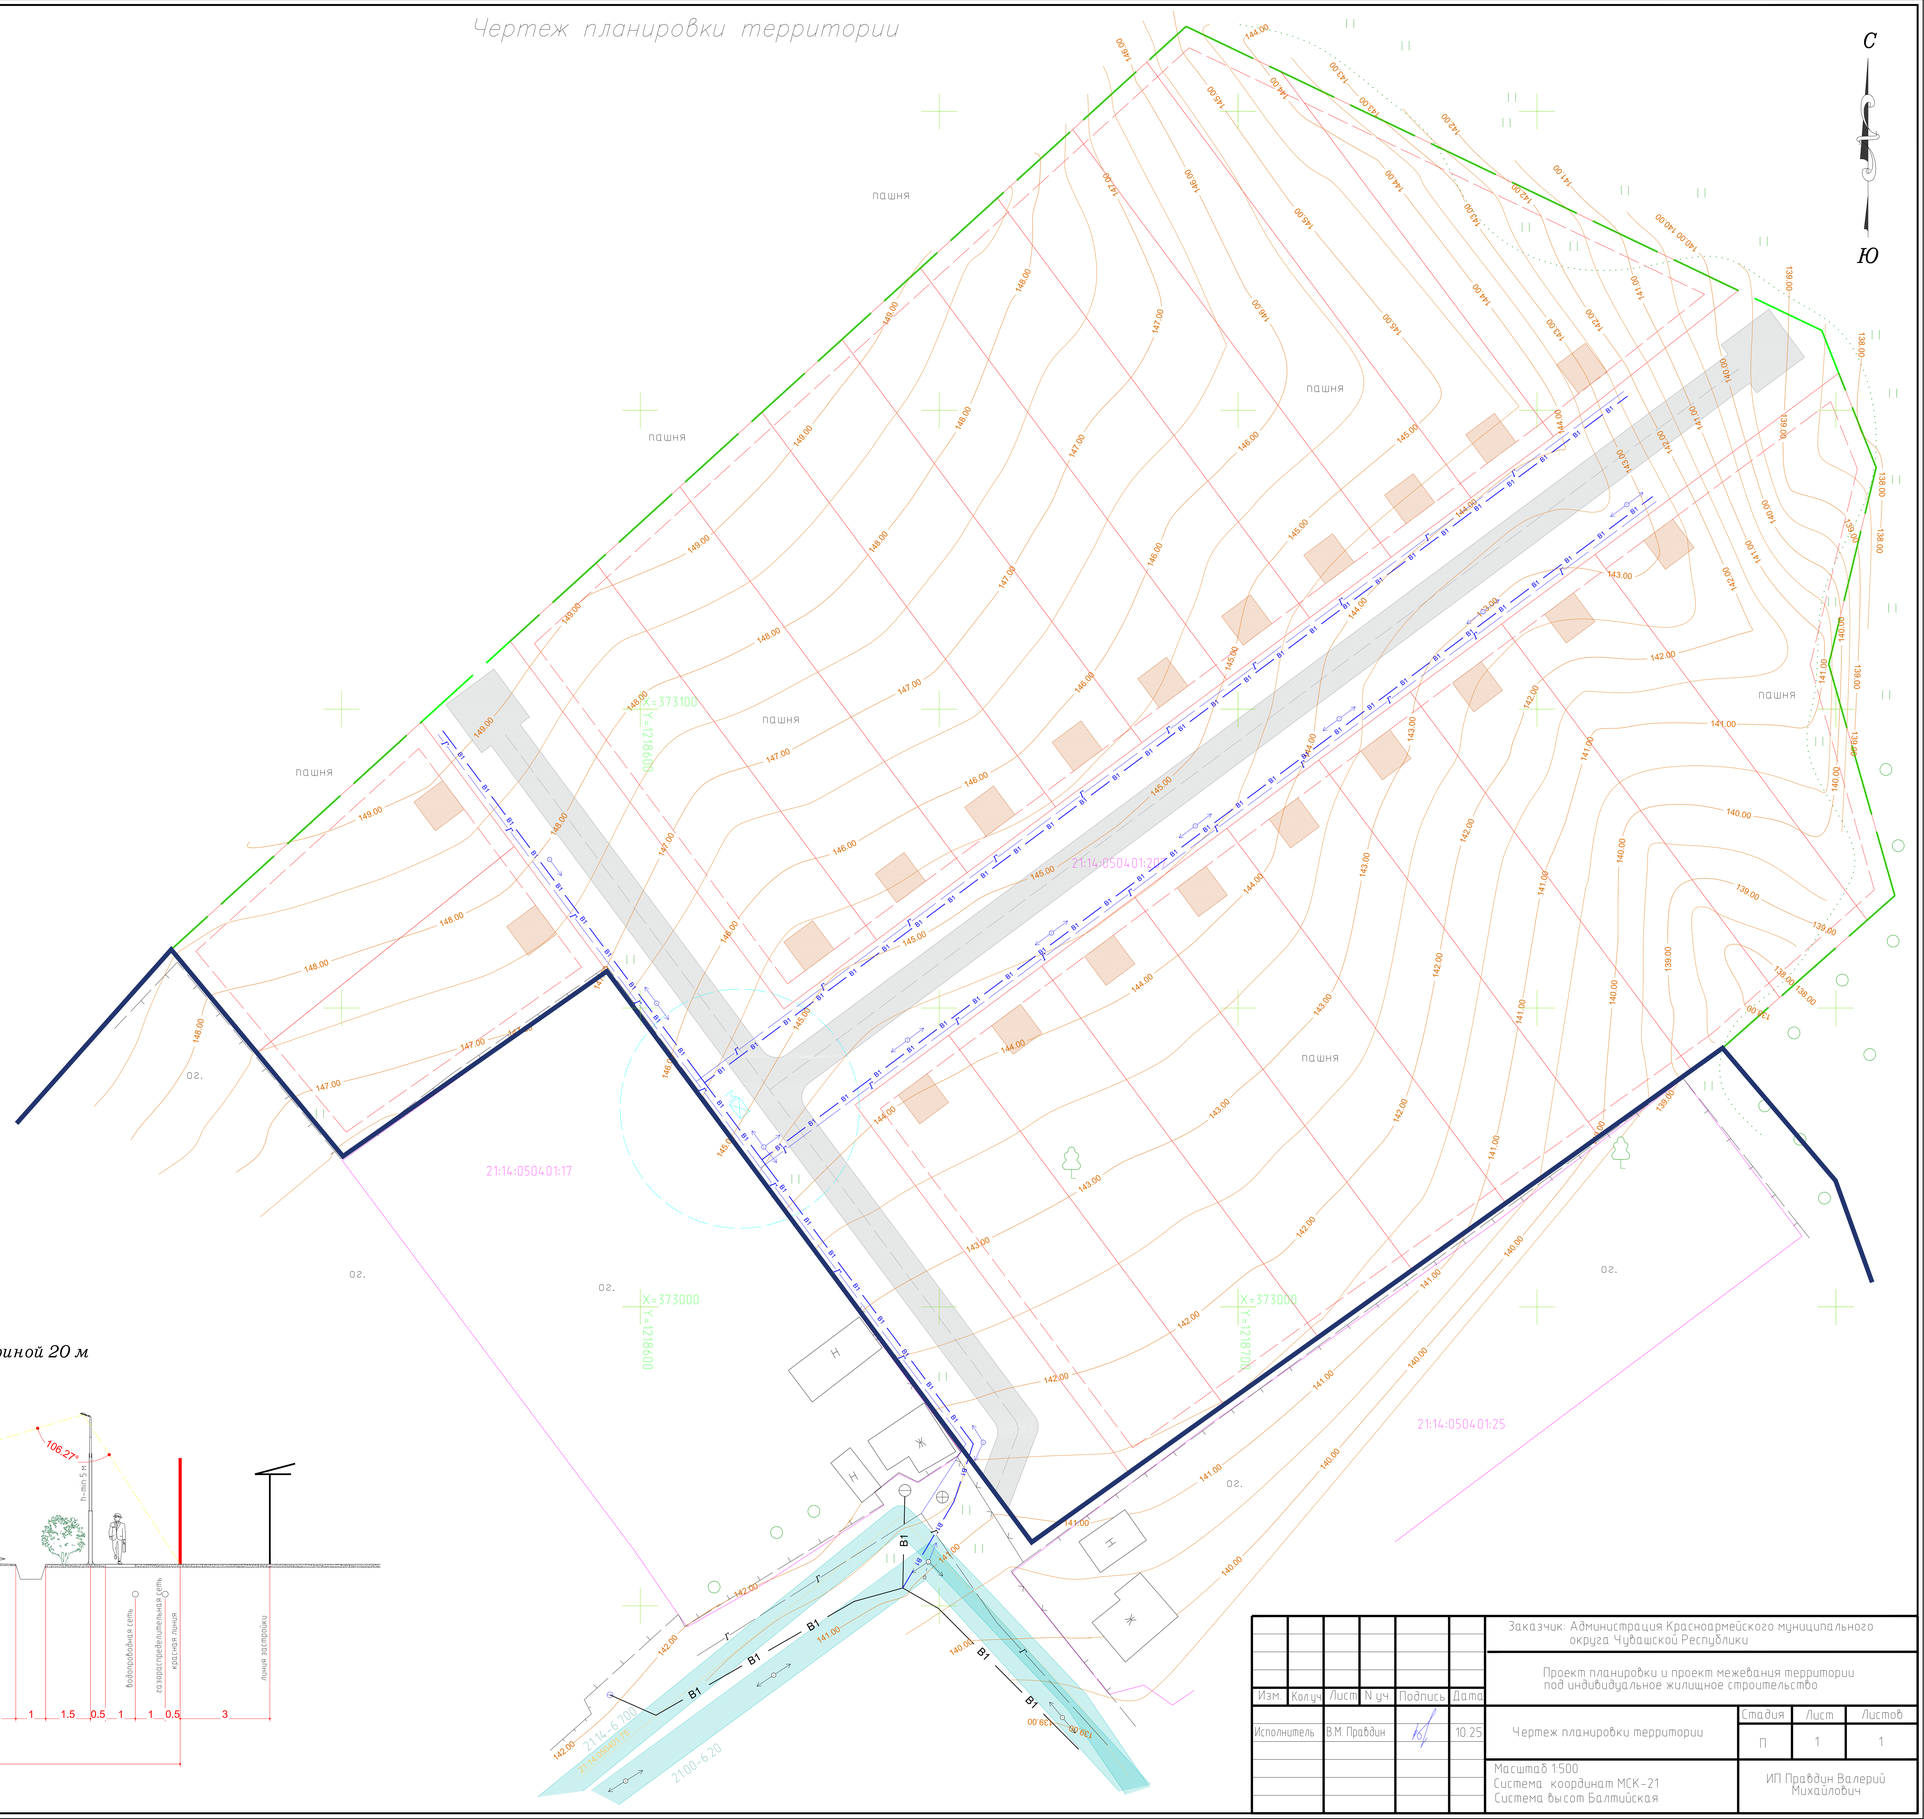

Условные обозначения

сущ. проект.

Границы:

- проектируемой территории (3,92 га)
- 21:14:050401:17 — земельных участков ЕГРН
- 21:14:050401:75 — сооружений и ОКСов ЕГРН
- 21:10-6.7 — зон с особыми условиями территорий ЕГРН
- д. Верхняя Типсирма по сведениям ЕГРН
- проектируемых земельных участков
- красных линий
- линий застройки
- мин. удаления мусорного контейнера до жилого дома 20м

Инженерная инфраструктура:

- В1 — водопровод
- газопровод низкого давления
- воздушая линия электропередач 0,4 кВА

Транспортная инфраструктура

- улицы и дороги местного значения

Здания, сооружения элементы благоустройства

- жилые усадебные дома
- мусороконтейнеры

Поперечный профиль улицы шириной 20 м

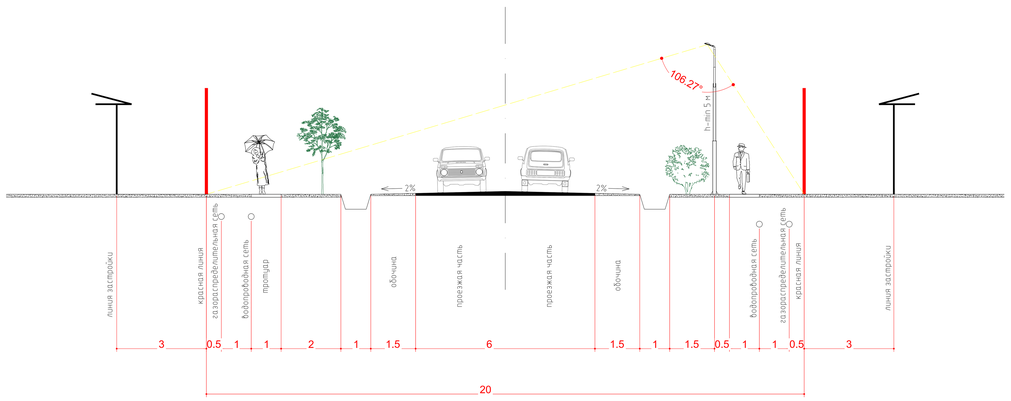

Изм.	Кол.уч.	Лист	N уч.	Подпись	Дата	Заказчик: Администрация Красноармейского муниципального округа Чувашской Республики		
						Проект планировки и проект межевания территории под индивидуальное жилищное строительство		
Исполнитель		В.М. Правдин			10.25	Чертеж планировки территории	Стадия: П	Лист: 1 / Листов: 1
						Масштаб 1:500 Система координат МСК-21 Система высот Балтийская	ИП Правдин Валерий Михайлович	