Чертеж планировки территории

С

Ю

водобашня

арт.скв.

пашня.

пашня.

пашня.

пашня.

0 50m

Поперечный профиль улицы 1-1 (25) м

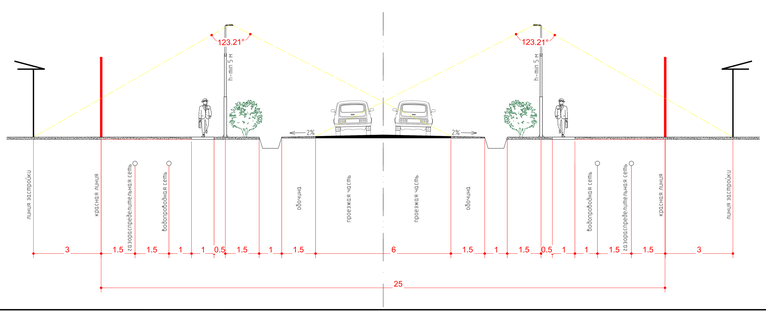

Условные обозначения

сущ.	проект.	
		Границы:
		проектируемой территории (11,25 га)
21:10:000000:669		земельных участков ЕГРН
21:10:000000:6809		сооружений и ОКСов ЕГРН
21:10:-6.7		зон с особыми условиями территорий ЕГРН
		в Красноармейское по сведениям ЕГРН
		проектируемых земельных участков
		красных линий
		линий застройки
		мин. удаления мусорного контейнера до жилого дома 20м
		Территории:
		земельных участков (ИПХ)
		магазинов
		детских и спортивных площадок
		озеленения
		Инженерная инфраструктура:
		пункт редуцирования газа
		газопровод подземный
		трансформаторная подстанция
		воздушная линия электропередач 10 кВА
		точка подключения водопроводной сети
		канализационный колодец
		канализация подземная
		Транспортная инфраструктура
		улицы и дороги местного значения
		Здания, сооружения элементы благоустройства
		жилые усадебные дома
		мусорконтейнеры
		растительность (деревья, кустарники)
		спортивные и детские площадки

						Администрация Красноармейского муниципального округа Чувашской Республики		
						Проект планировки и межевания территории земельных участков с кадастровым номером 21:10:093201459 под размещение объектов индивидуального жилого строительства		
Изм.	Кол.уч.	Лист	N док.	Подпись	Дата			
ГенДиректор		Кузнецов В.В.			11.25	Чертеж планировки территории	Стадия	Лист	Листов
Исполнитель		Петров А.В.			11.25		П	1	1
		Ильин А.В.			11.25	Масштаб 1:500 Система координат МСК-21 Система высот Балтийская	ООО "БТИ" Абрамовского филиала Чувашской Республики пос. Абрамовский	