
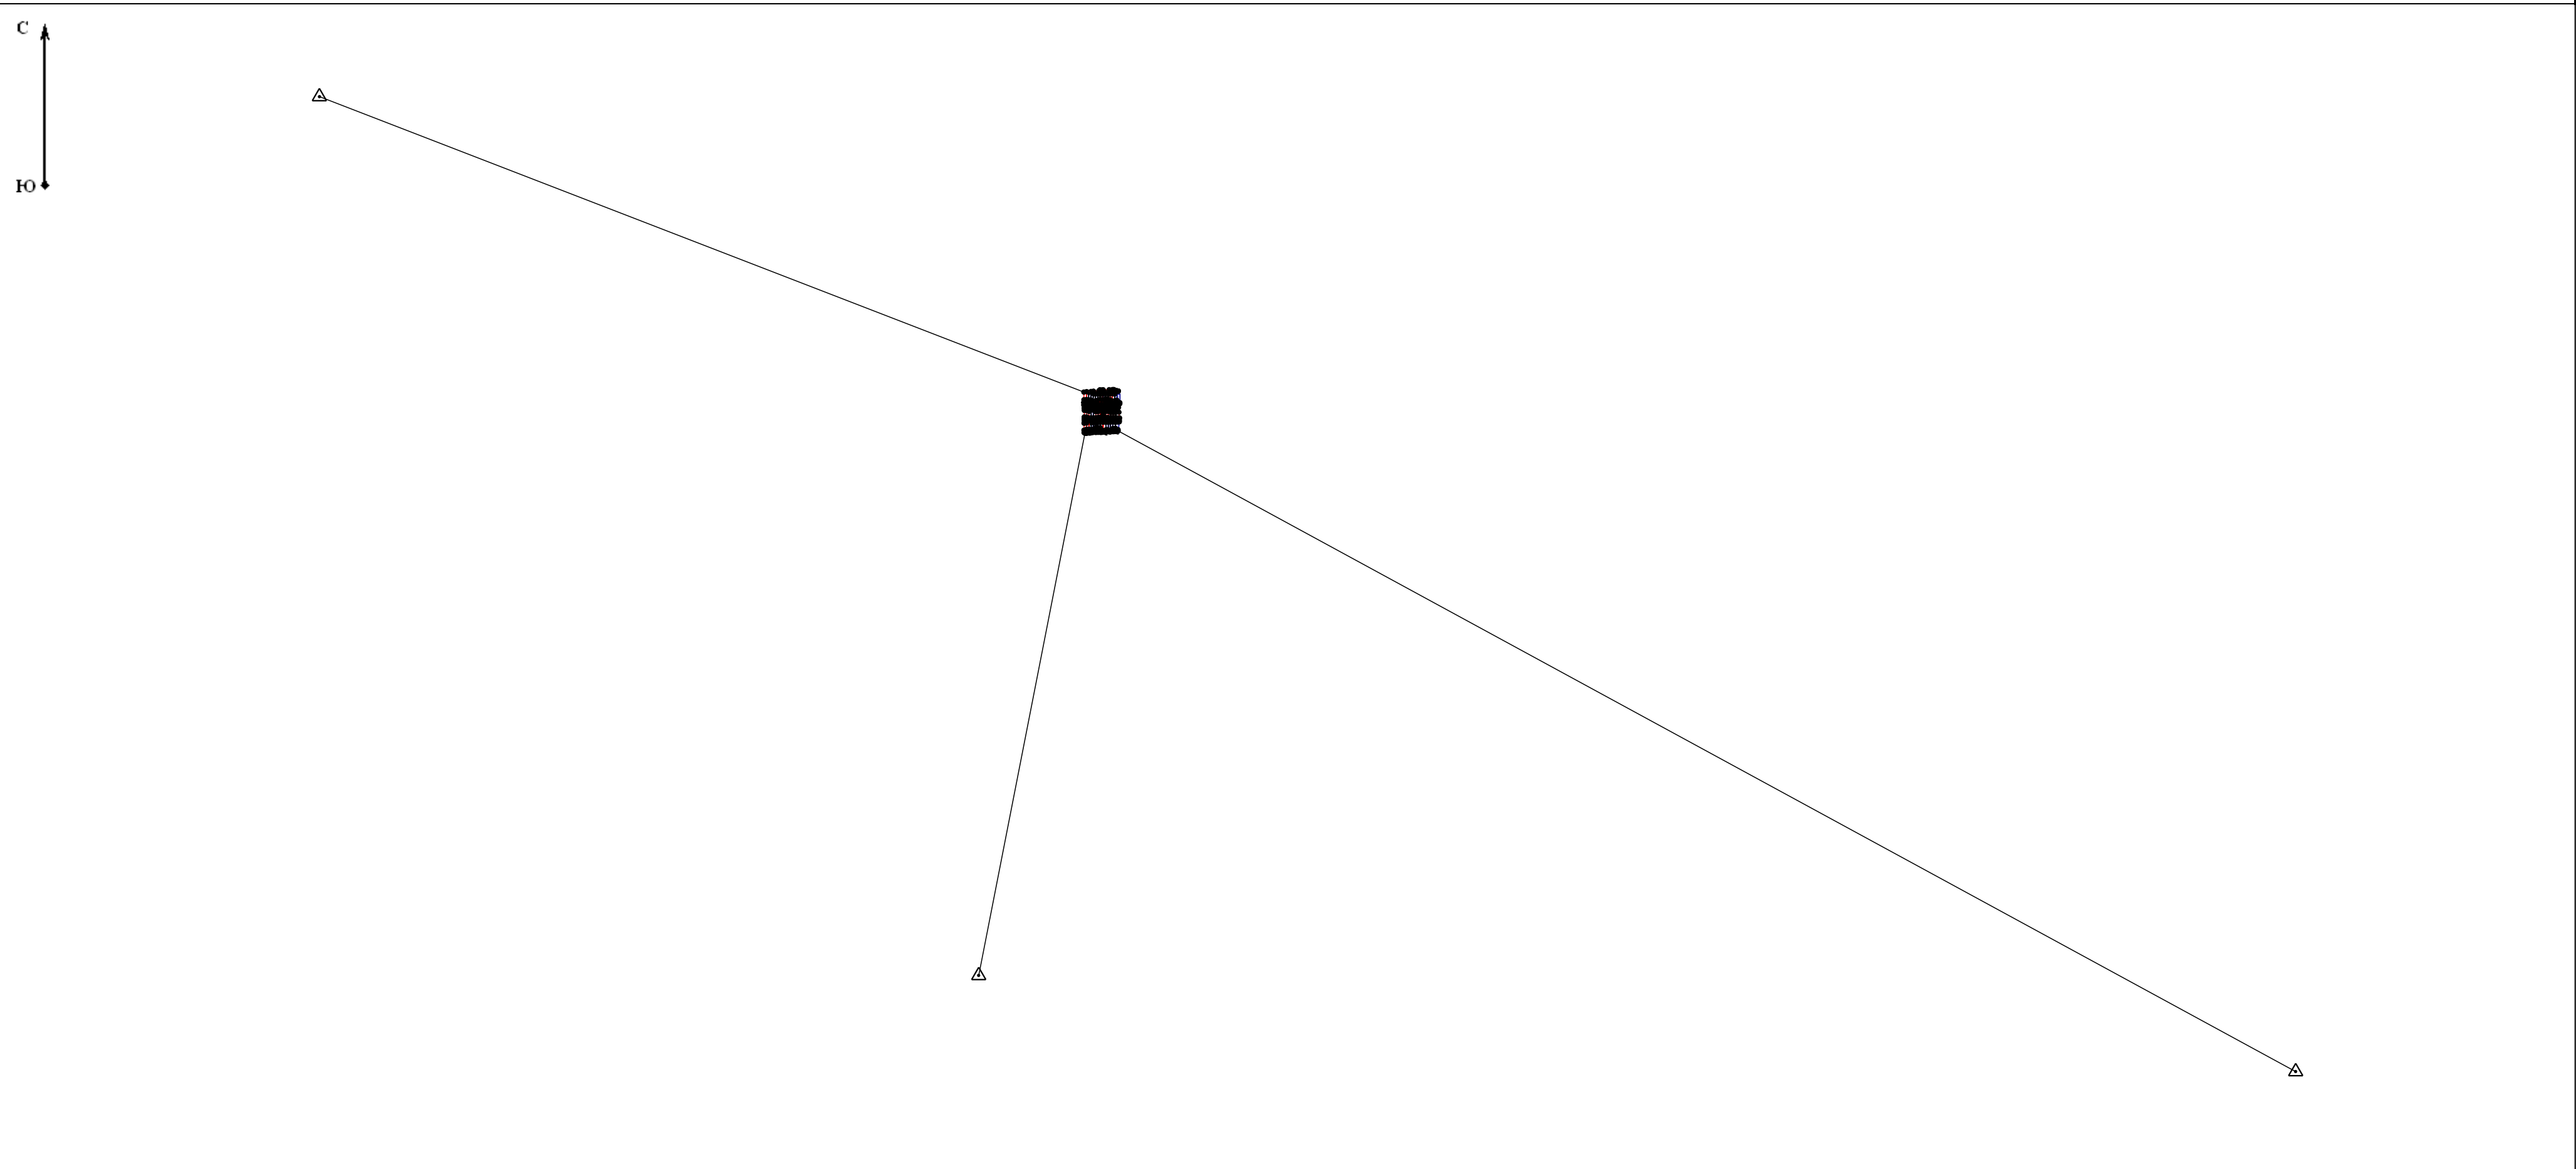
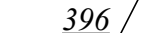


Схема геодезических построений

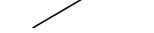

- Условные обозначения:
-  5 - Прекращающая существование точка, сведения о которой позволяют однозначно определить ее местоположение
 -  н6 - Образующая точка, сведения о которой позволяют однозначно определить ее местоположение
 -  7 - Существующая точка, имеющиеся в ГКН сведения о которой позволяют однозначно определить ее местоположение
 -  :20 - Номера земельных участков и объектов капитального строительства в кадастровом квартале
 -  н294У - Обозначение новых характерных точек границ земельного участка
 -  н3О - Обозначение новых характерных точек контура объектов капитального строительства
 -  21:21:110602 - Обозначение номера кадастрового квартала
 -  396 - Обозначение характерных точек границ земельных участков и объектов капитального строительства прекращающих свое существование
 -  - Граница кадастрового квартала
 -  - Направления геодезических построений при определении координат характерных точек границ земельного участка
 -  - Пункт государственной геодезической сети