
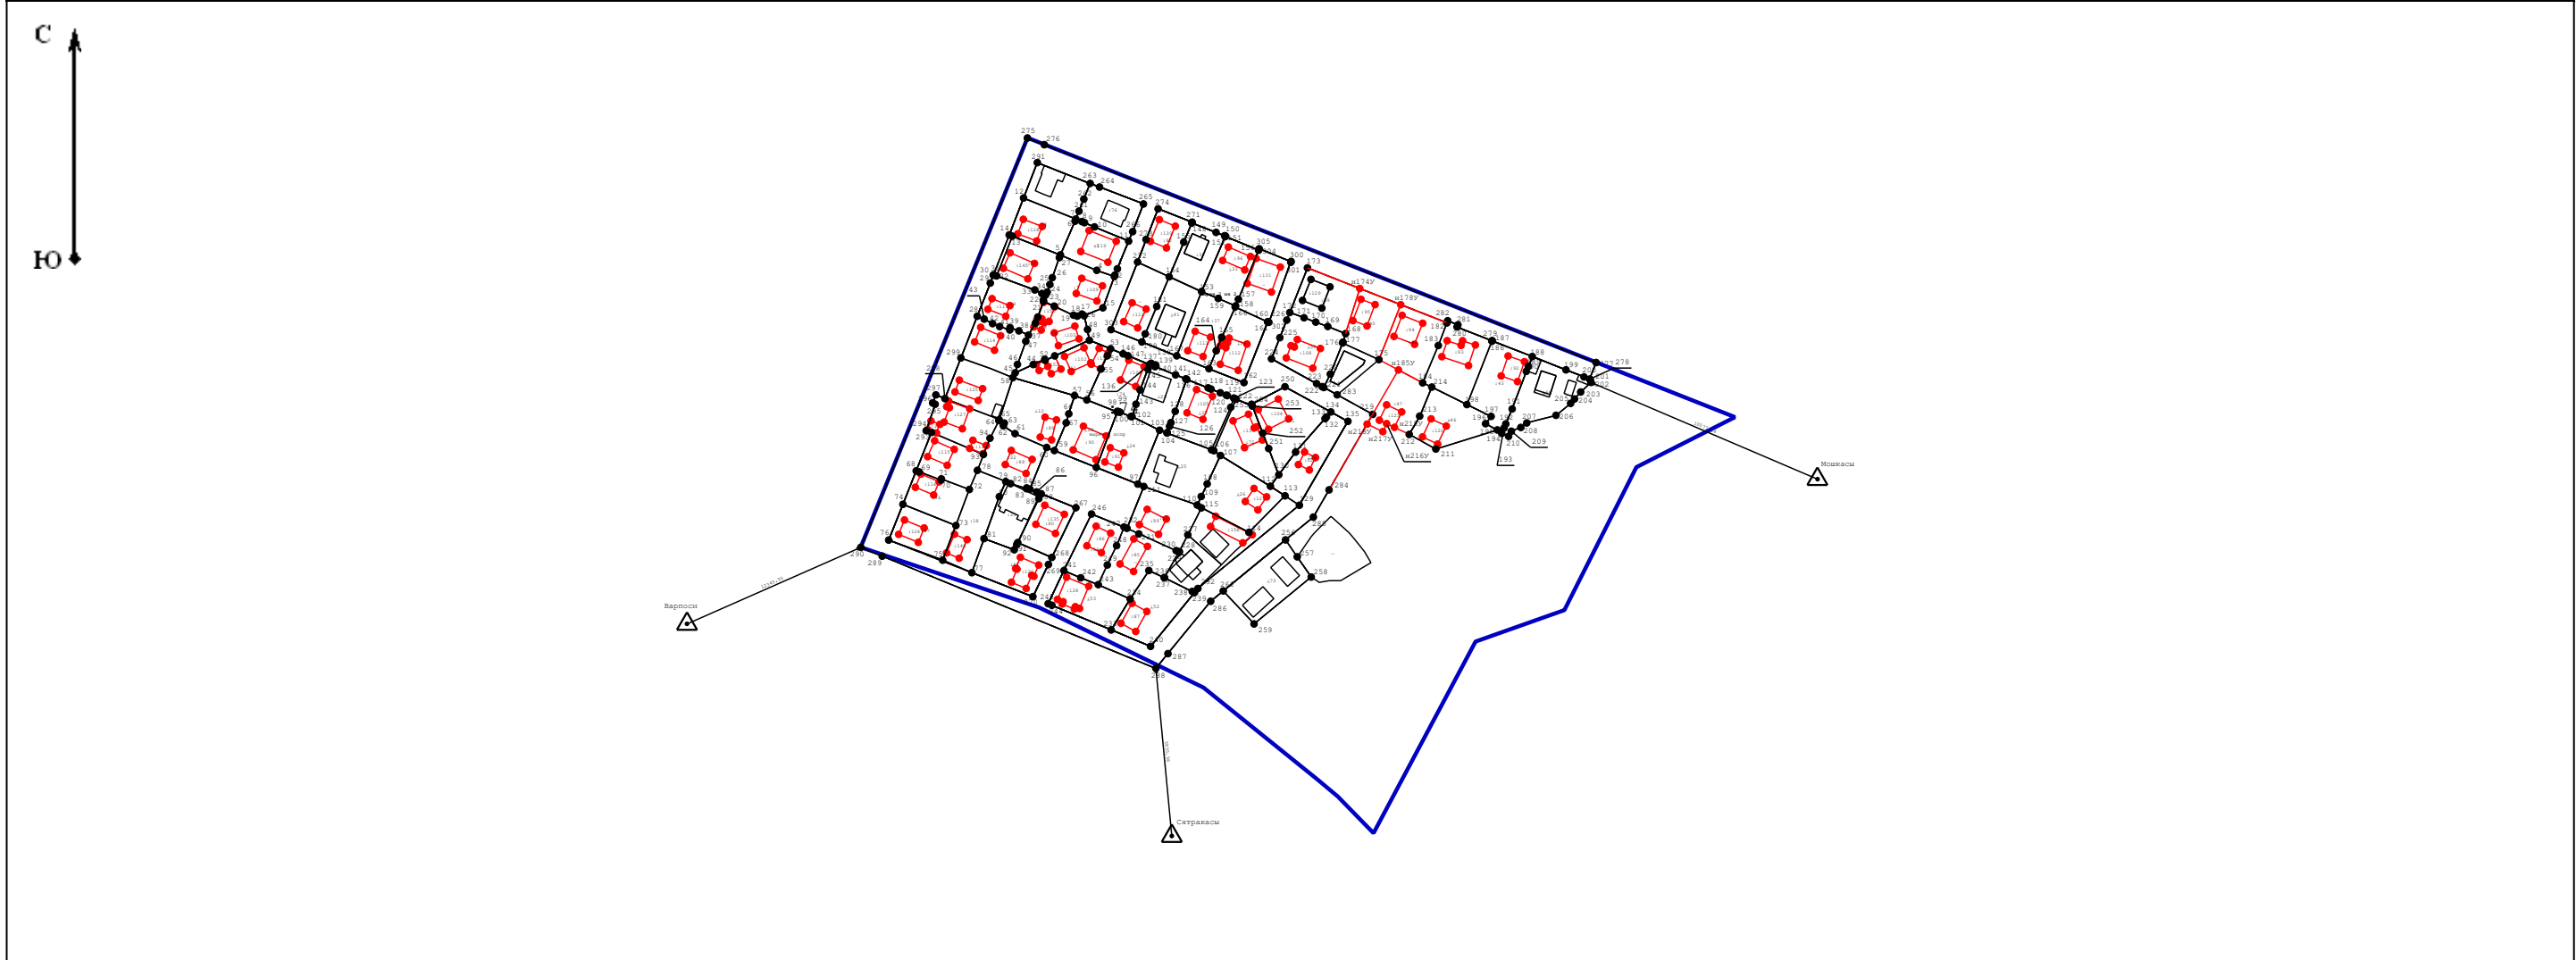


|                                       |
|---------------------------------------|
| <b>Схема геодезических построений</b> |
|---------------------------------------|

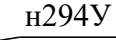

**Условные обозначения:**

- |                                                                                     |   |
|-------------------------------------------------------------------------------------|---|
|  | - Прекращающая существование точка, сведения о которой позволяют однозначно определить ее местоположение      |
|  | - Образуемая точка, сведения о которой позволяют однозначно определить ее местоположение                      |
|  | - Существующая точка, имеющиеся в ГКН сведения о которой позволяют однозначно определить ее местоположение    |
|  | - Существующая часть границы, имеющиеся в ГКН сведения о которой достаточны для определения ее местоположения |
|  | - Вновь образованная часть границы, сведения о которой достаточны для определения ее местоположения           |
|  | - Направления геодезических построений при определении координат характерных точек границ земельного участка  |
|  | - Пункт государственной геодезической сети                                                                    |
|  | - Номера земельных участков и объектов капитального строительства в кадастровом квартале                      |
|  | - Обозначение новых характерных точек границ земельного участка                                               |
|  | - Обозначение новых характерных точек контура объектов капитального строительства                             |
|  | - Граница кадастрового квартала                                                                               |