



**Проект планировки и проект
межевания территории жилой группы,
вблизи базы отдыха «Волжская
деревня», на левом берегу р.Волга
Чебоксарского городского округа**





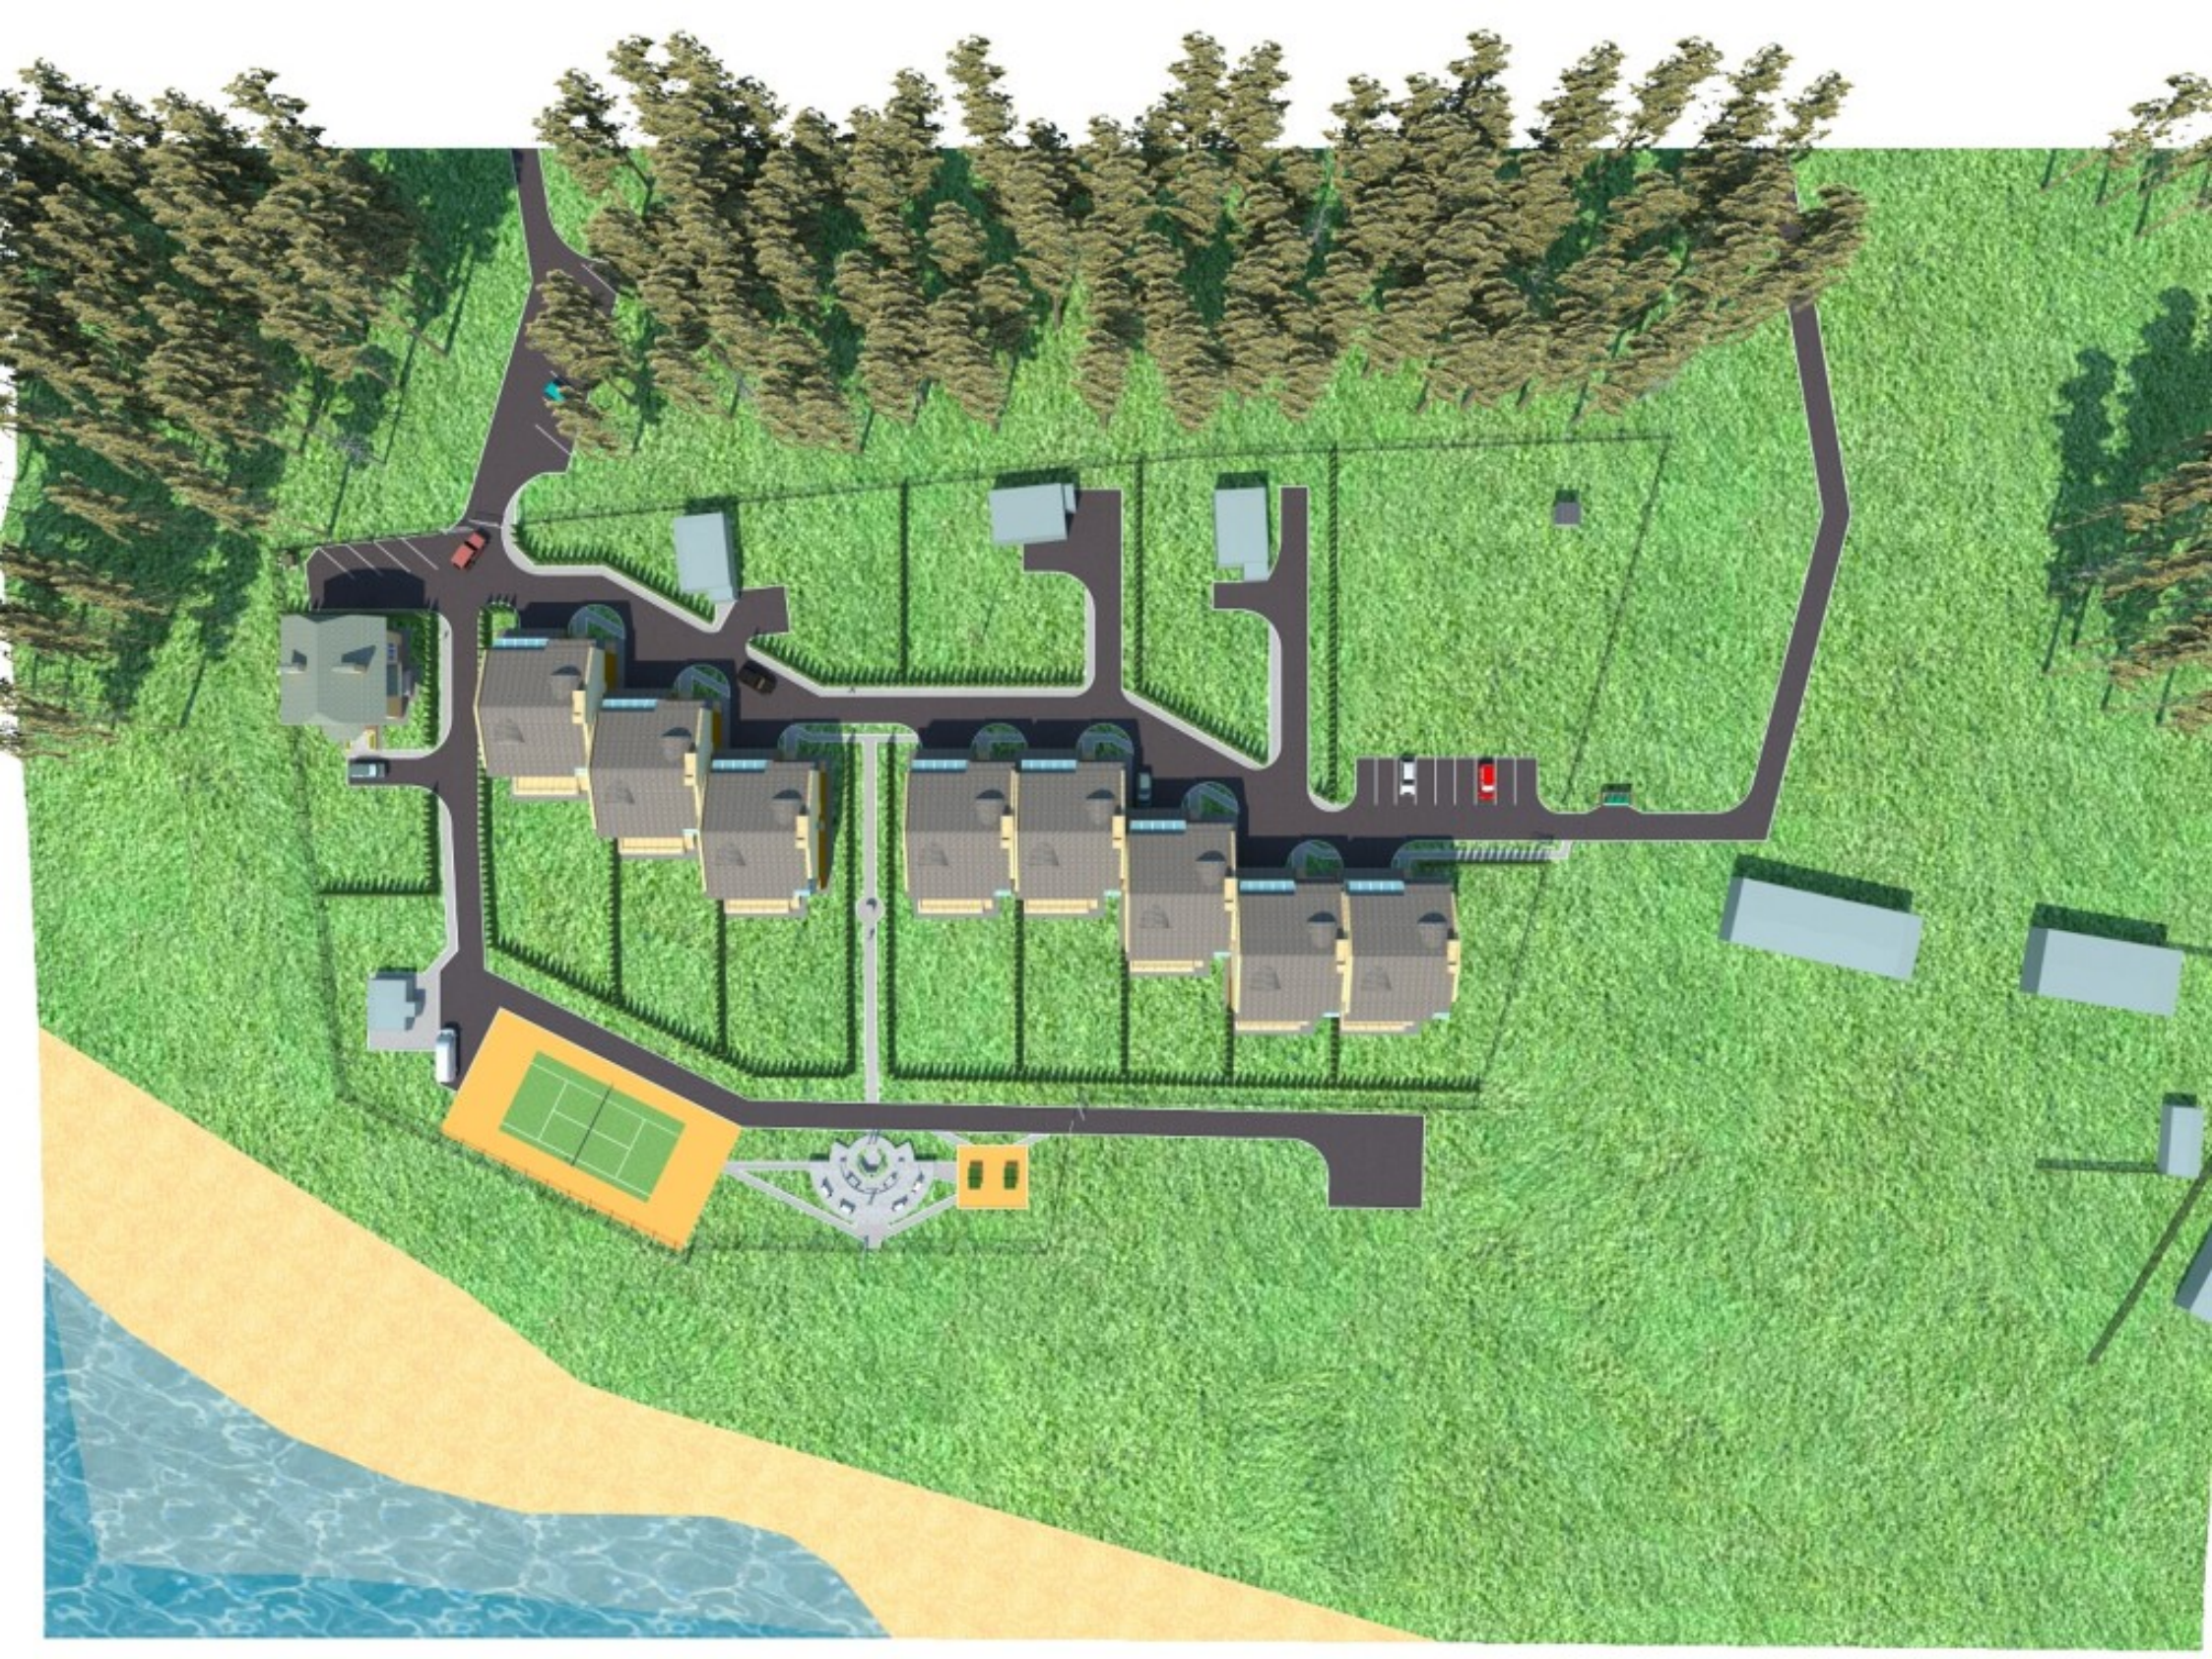

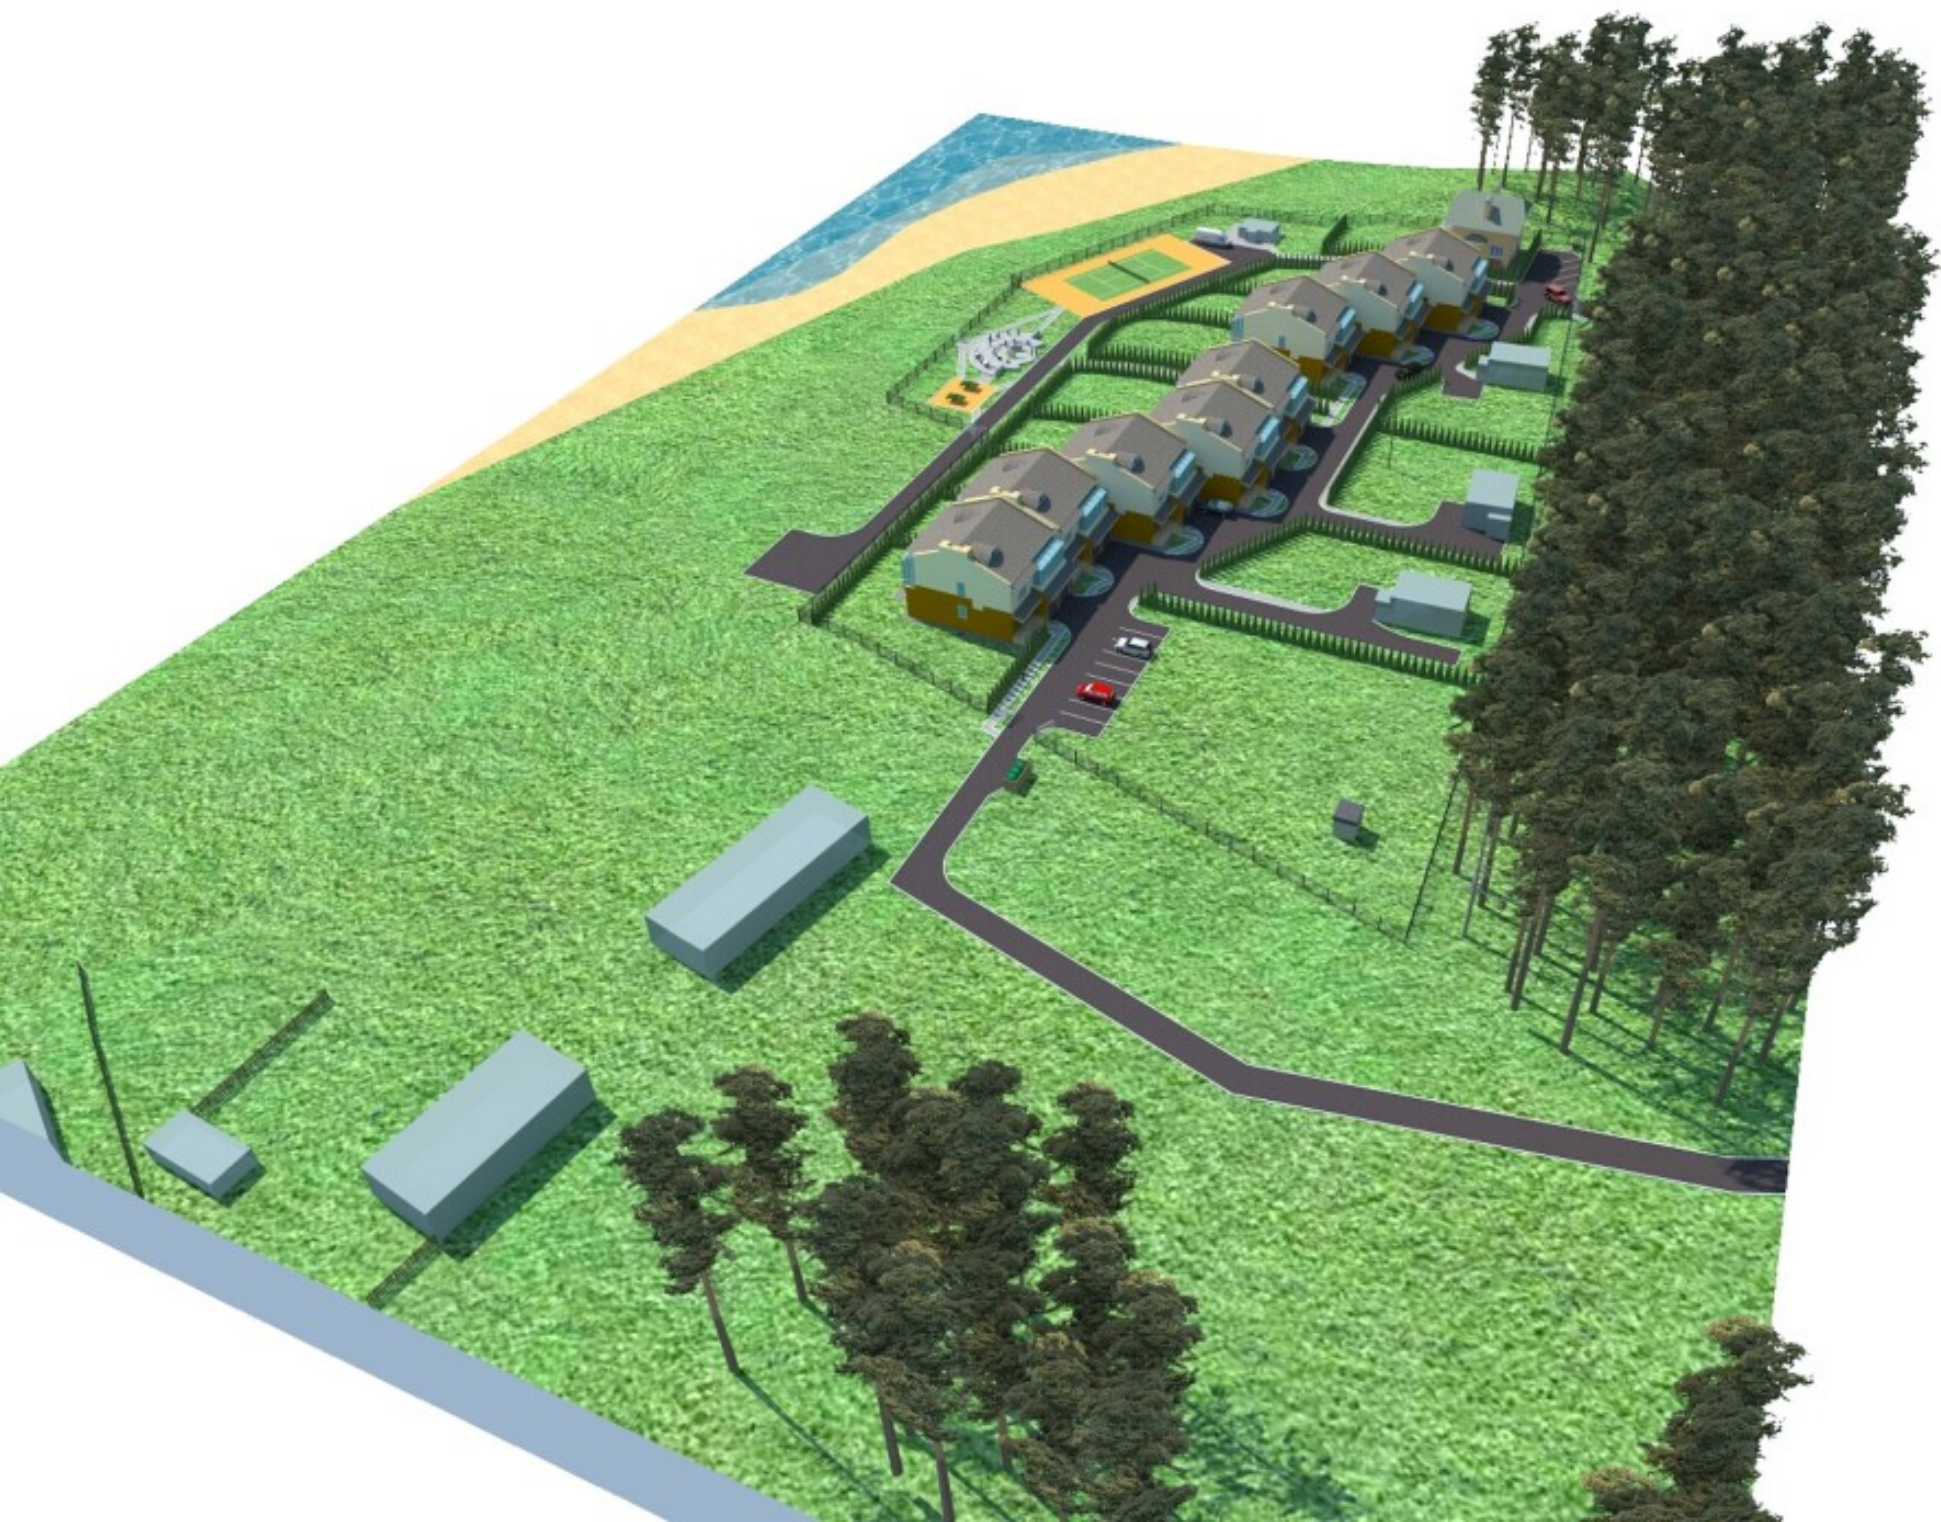











Разбивочный чертеж красных линий.

Масштаб 1:500



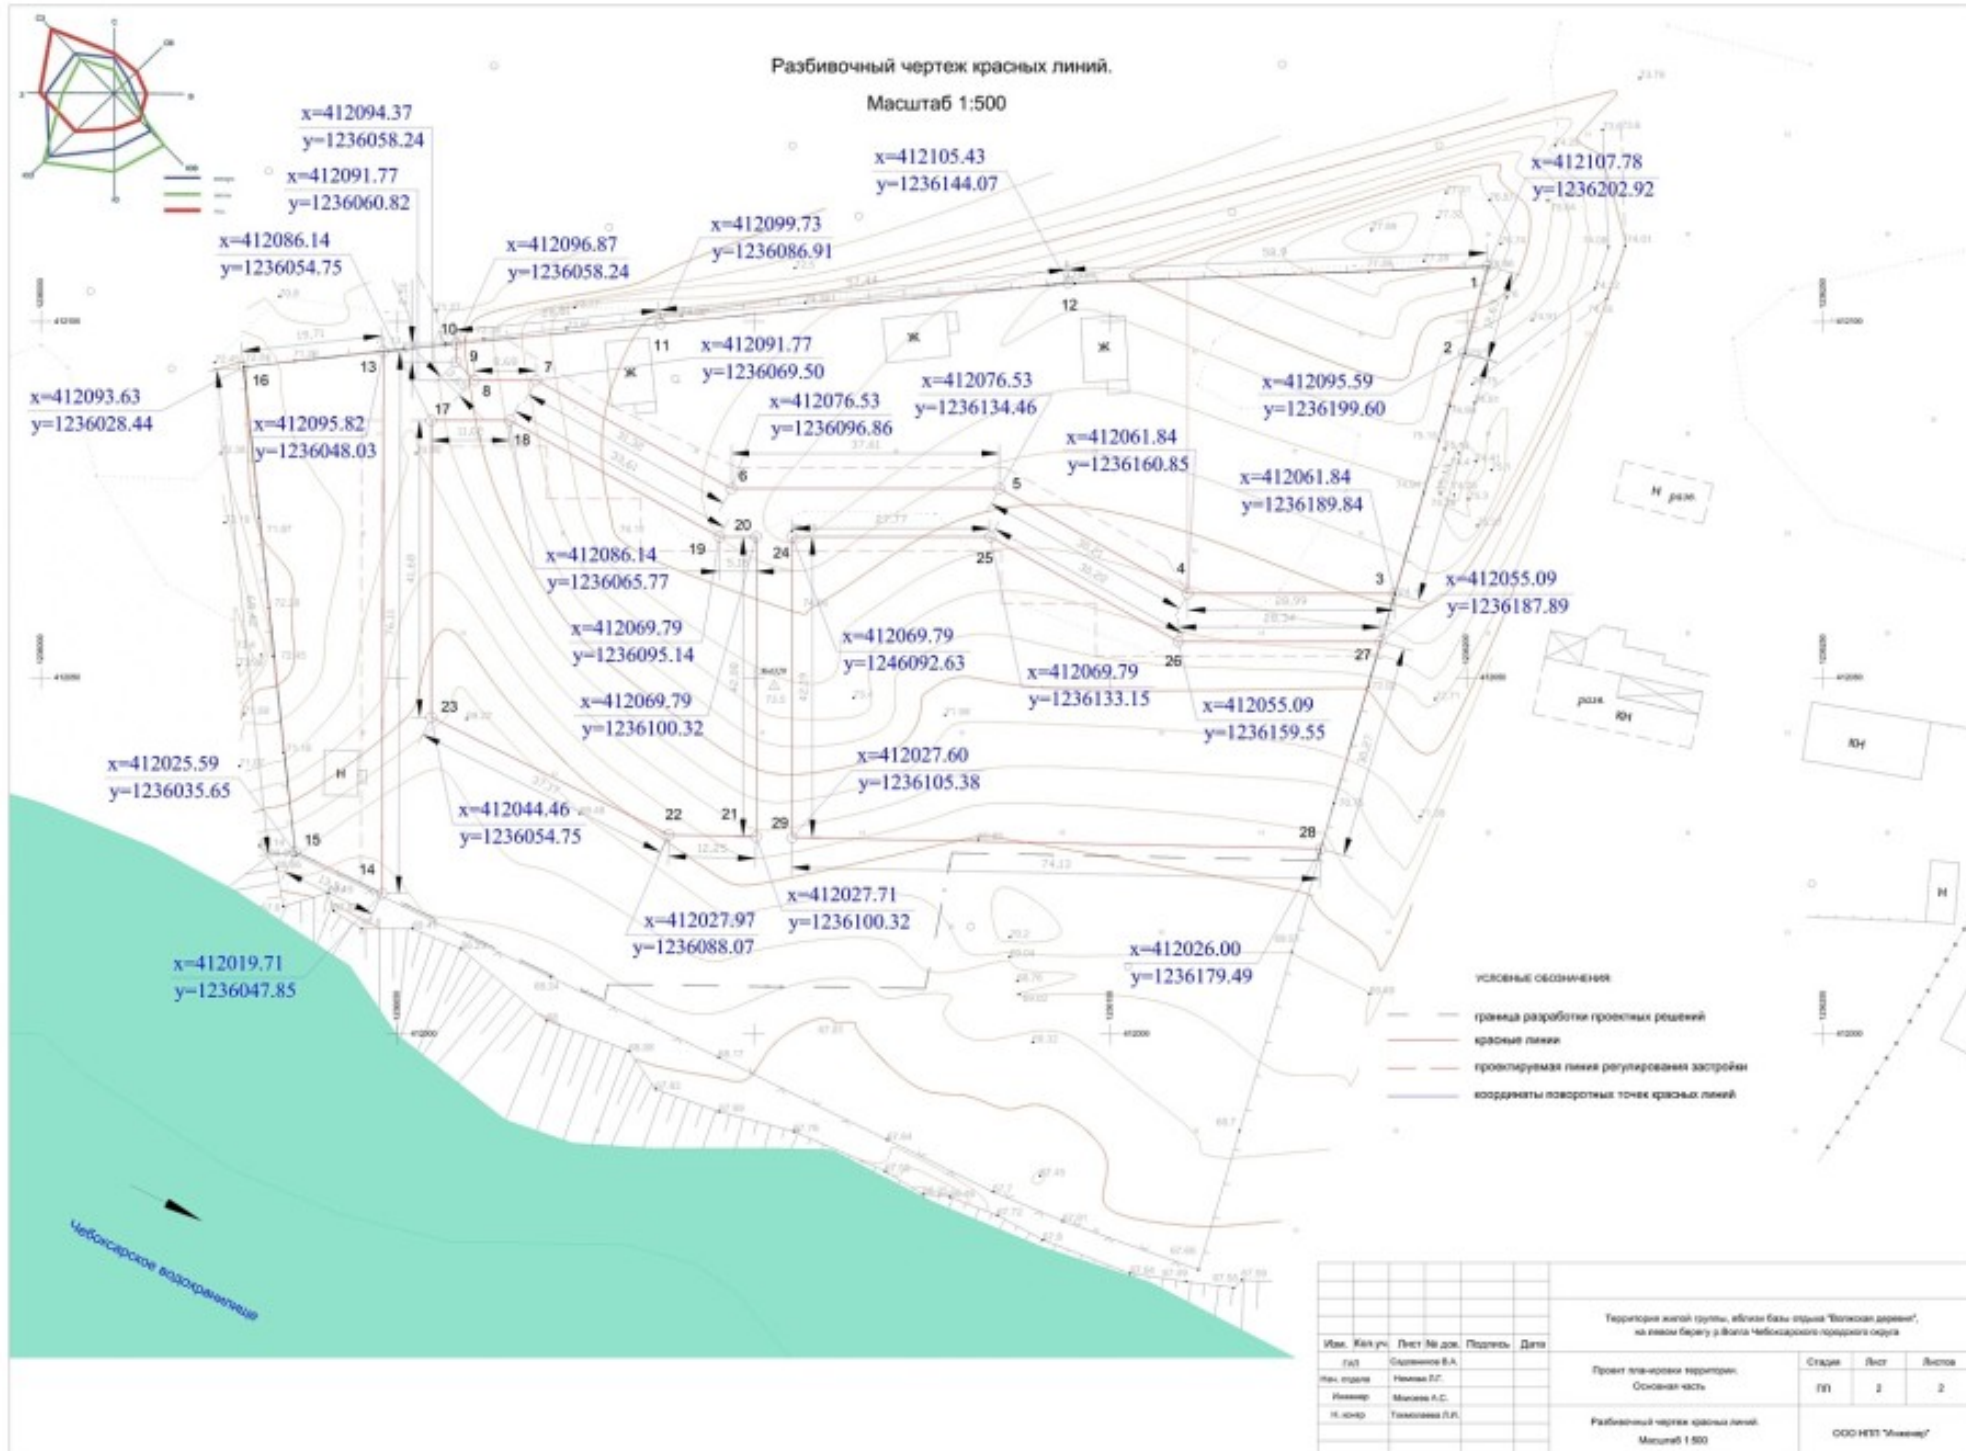



Схема межевания.

Масштаб 1:500

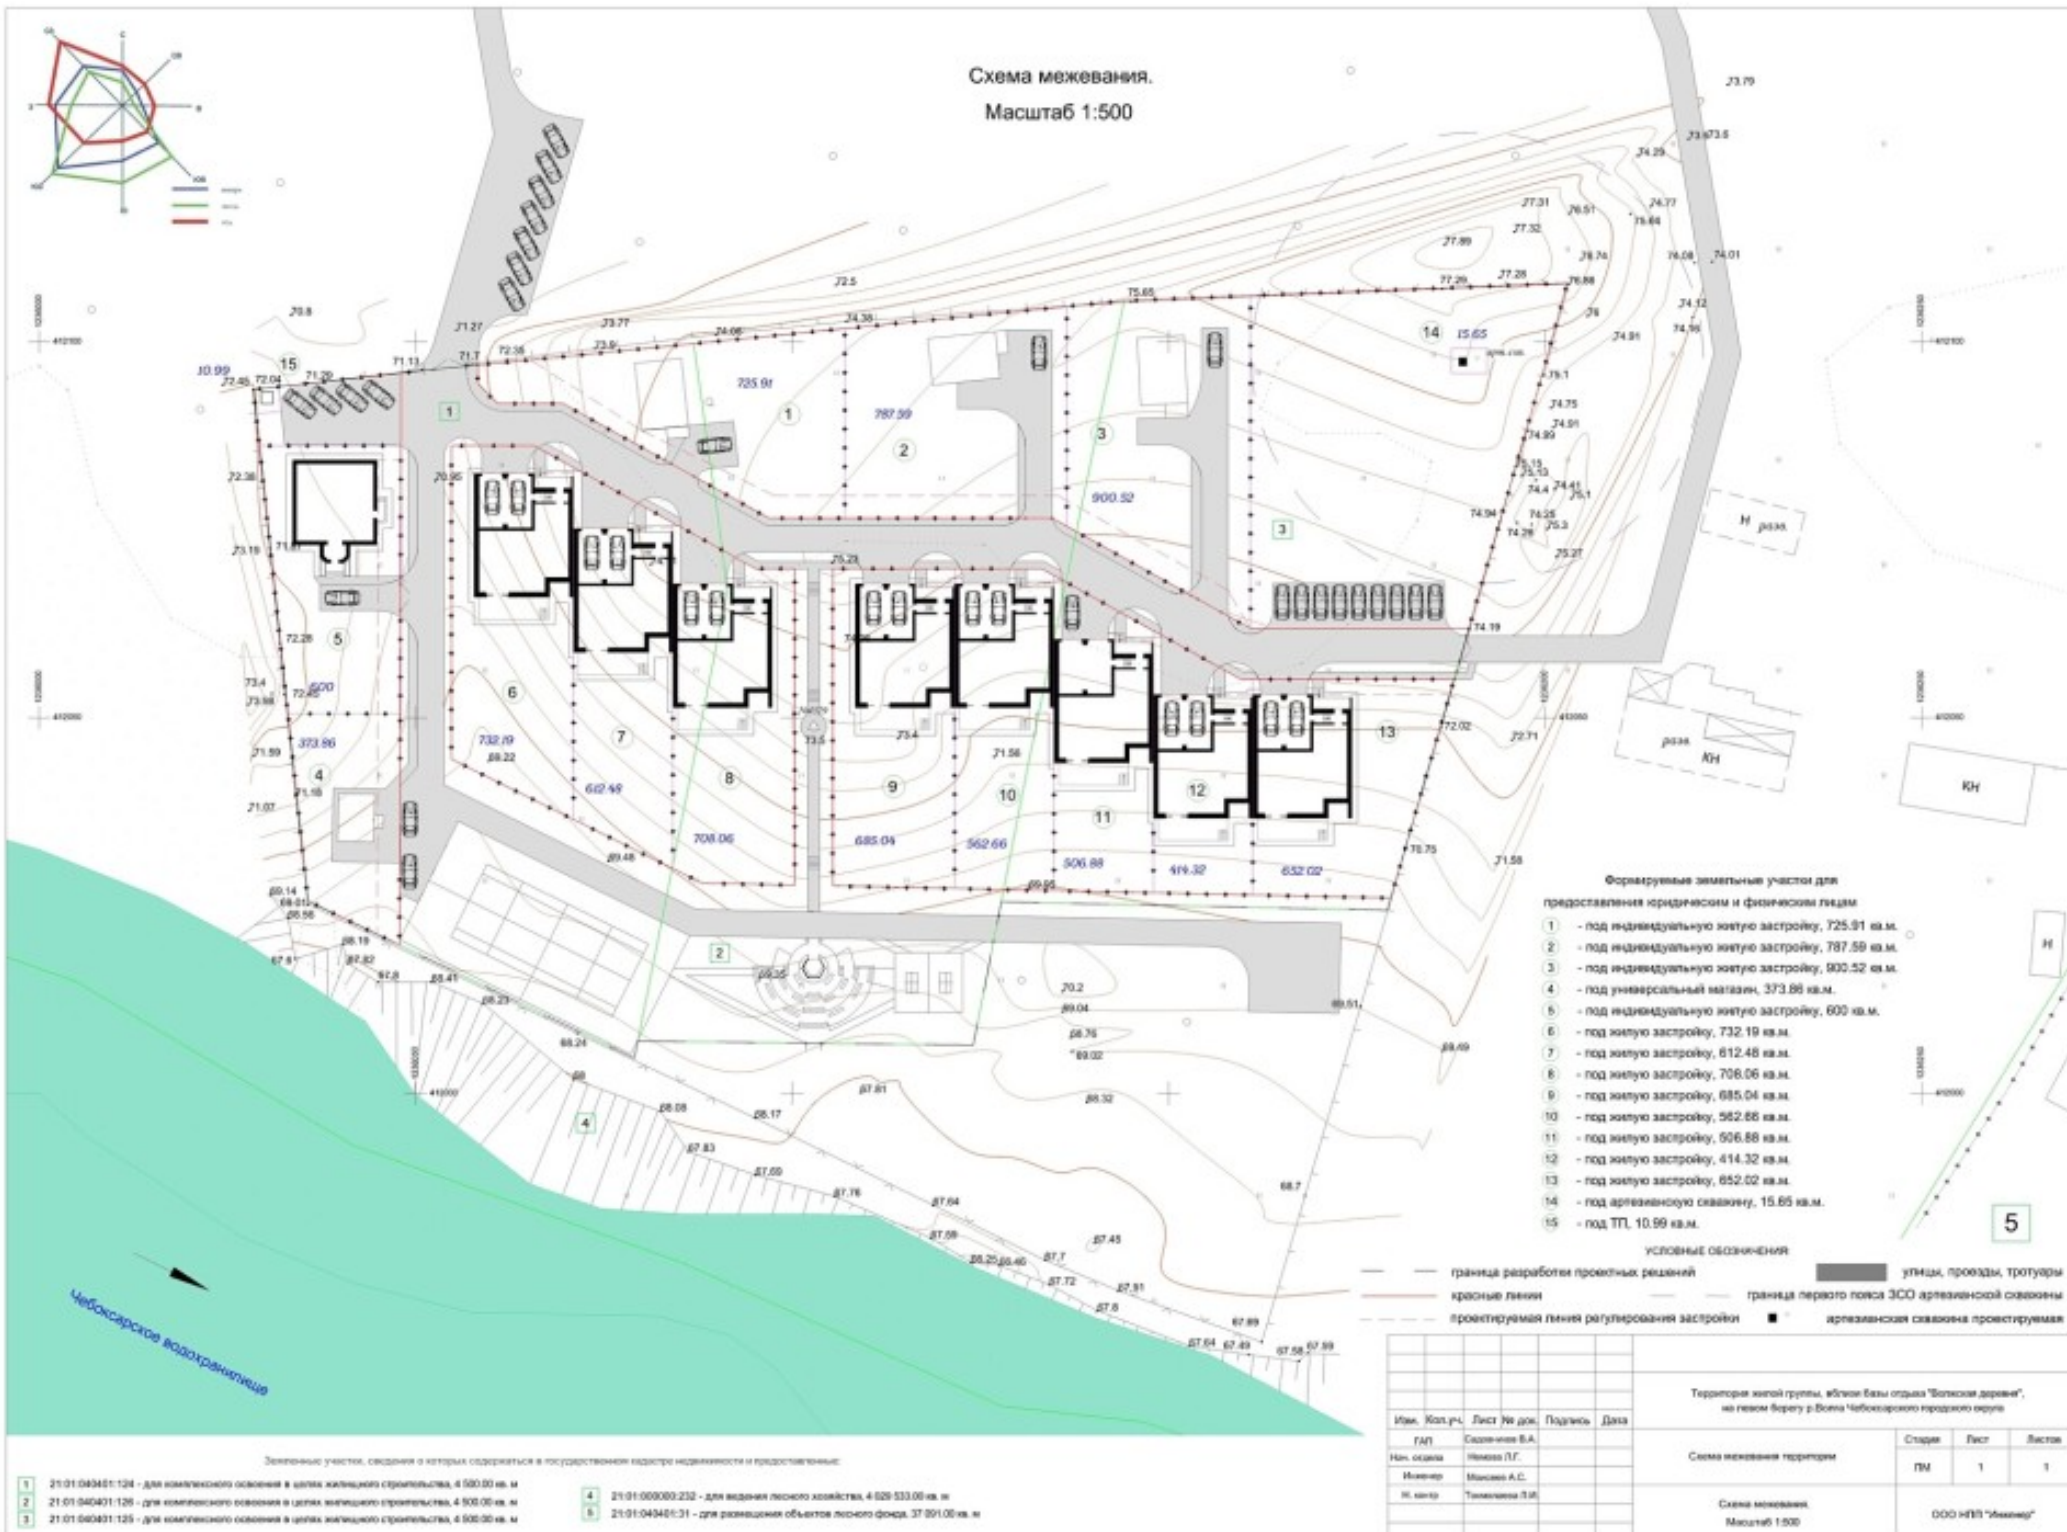

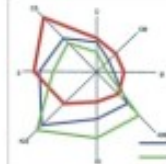

Основной чертёж.
Масштаб 1:500

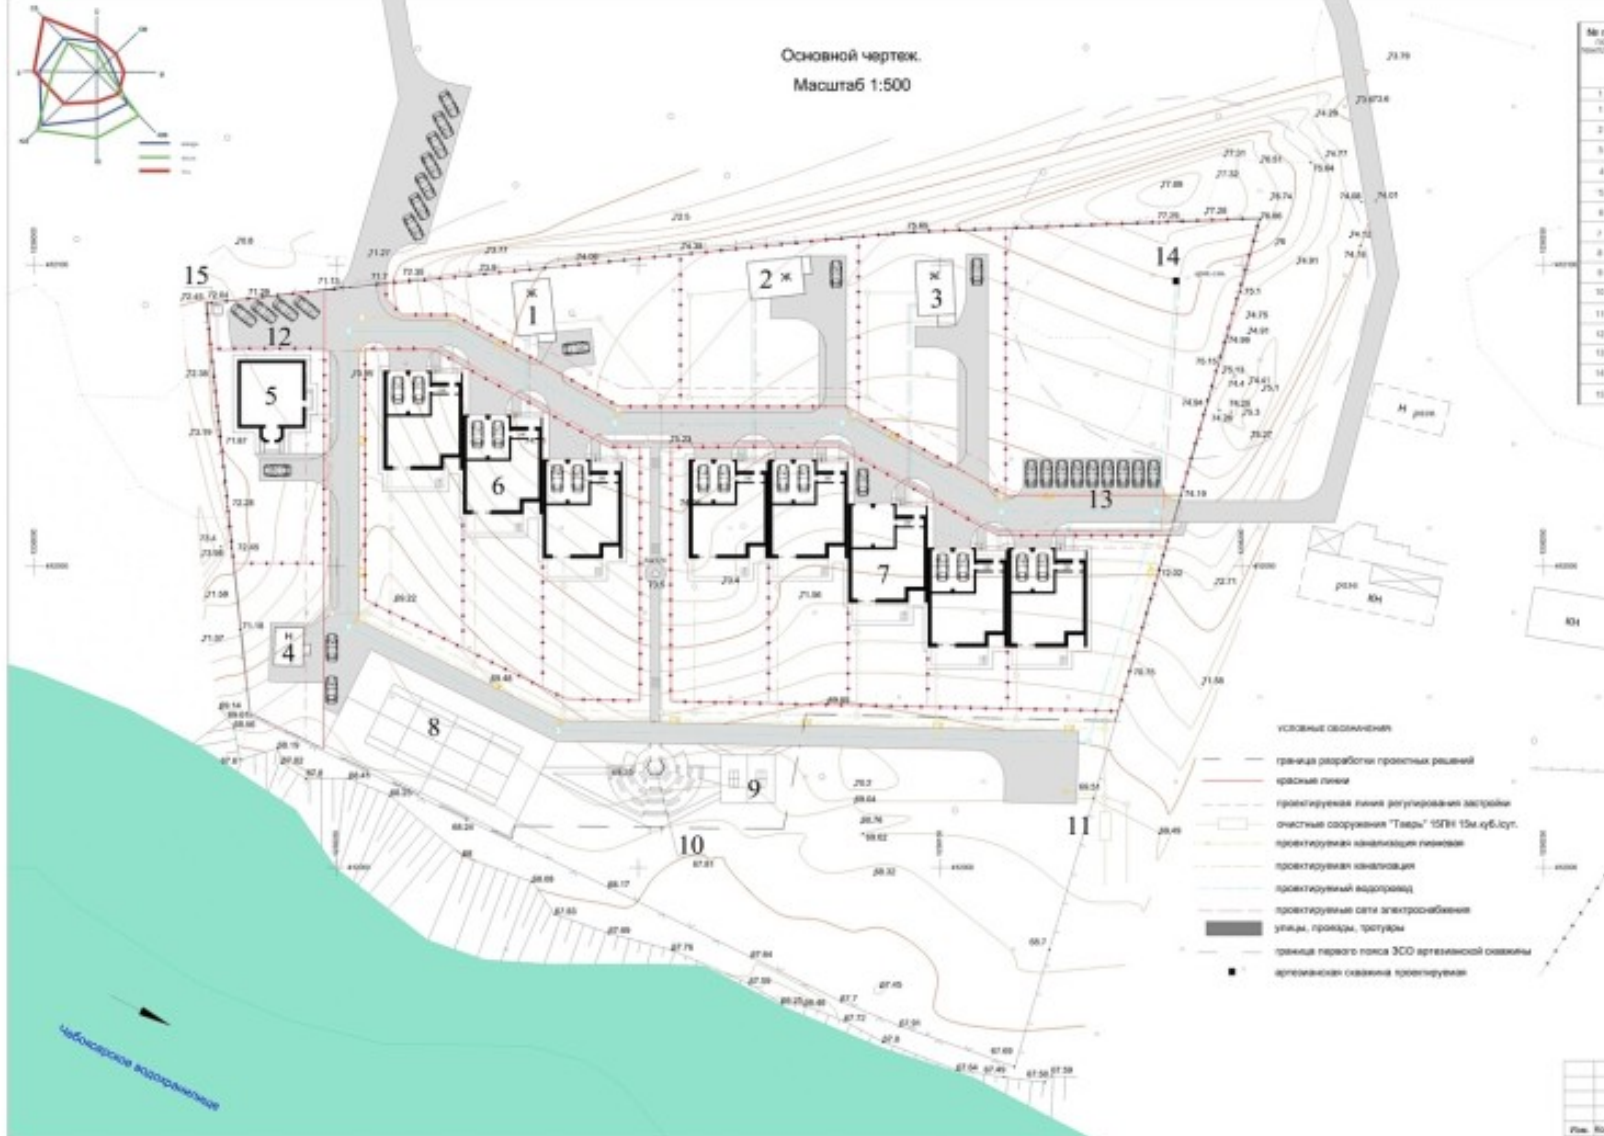

экспликация зданий и сооружений

№ п.п. по плану	Наименование	Удобность	Площадь, м²		Строительный объём, м³	Количество помещений	Помещение
			Застройки	Общая			
1	Индивидуальный жилой дом	3	80,00	110,00	300,00	1	1
2	Индивидуальный жилой дом	2	80,00	110,00	300,00	1	1
3	Индивидуальный жилой дом	3	80,00	110,00	300,00	1	1
4	Здание универсального назначения	1	30,6	39	110,16	-	1
5	Индивидуальный жилой дом	2	141,20	167,00	1100,00	1	1
6	Блокереванный жилой дом	2	920	160,04	1615,00	3	1
7	Блокереванный жилой дом	2	1115	100,40	1000,00	3	1
8	Площадка для парковки техники	-	34,39	600,2	15,14	-	1
9	Площадка для парковки техники	-	-	12	-	-	1
10	Беседка для отдыха	1	5,65	5,5	35,00	-	1
11	Очистные сооружения "ТБС/П" 15 ПН	1	17,00	-	21,00	-	1
12	Панелька из 6 автомобилей	1	-	150,00	-	-	1
13	Панелька из 9 автомобилей	1	-	156,20	-	-	1
14	Воздухозаборная скважина	-	2,84	125,00	6,25	-	1
15	Трансформаторная подстанция КТП 1	1	2,26	-	4,5	-	1



ТЕХНИКО-ЭКОНОМИЧЕСКОЕ ПОКАЗАТЕЛИ

Поз.	Наименование	Ед. изм.	Кол.	Примечание
1	Площадь участка с учетом благоустройства	га	1,28	
2	Площадь застройки	м²	2218,80	
3	Площадь покрытия	м²	2546,80	
4	Площадь озеленения	м²	1934,40	
5	Общая площадь жилья	м²	2585,00	
6	Строительный объем жилых зданий	м³	22002,80	
7	Средняя расчетная жилищная обеспеченность	м²/чел.	18	
8	Численность населения	чел.	144	
9	Плотность застройки	чел./га	100	
10	Общая площадь объектов обслуживания	м²	27	
11	Строительный объем объектов обслуживания	м³	91,50	
12	Количество мест школьных учреждений, в т.ч.	мест	95	в составе в 100% от общей численности населения
- требующие по нормам		мест	-	
- на пром. у.		мест	-	
13	Количество мест детских дошкольных учреждений:	мест	9	в составе в 100% от общей численности населения
- требующие по нормам		мест	-	
- на пром. у.		мест	-	
14	Магазины продовольственные	м²	10	в составе в 100% от общей численности населения
- требующие по нормам		торговой площади	10	
- на пром. у.		торговой площади	10	
15	Магазины непродовольственные	м²	5	в составе в 100% от общей численности населения
- требующие по нормам		торговой площади	10	
- на пром. у.		торговой площади	10	
16	Предприятия бытового обслуживания населения	раб. мест	1	в составе в 100% от общей численности населения
- требующие по нормам		раб. мест	1	
- на пром. у.		раб. мест	1	
17	Количество квартир	квартир	9	
18	Количество индивидуальных домов	дом	4	

Изм. №	Кол. у.	Лист №	д.к.	Подпись	Дата
