Каталог координат поворотных точек

№ мз	координата X	координата Y	№ мз	координата X	координата Y	№ мз	координата X	координата Y
1	367749.78	1226902.43	45	367592.99	1227156.78	89	367480.40	1227089.58
2	367747.20	1226913.66	46	367586.20	1227179.27	90	367486.45	1227069.56
3	367742.38	1226934.56	47	367579.40	1227201.74	91	367492.50	1227049.55
4	367737.37	1226956.32	48	367565.22	1227248.64	92	367498.55	1227029.53
5	367732.93	1226975.64	49	367518.68	1227225.95	93	367504.60	1227009.52
6	367728.60	1226994.46	50	367532.38	1227180.66	94	367510.69	1226989.54
7	367724.09	1227014.05	51	367539.17	1227158.18	95	367516.71	1226969.49
8	367719.38	1227034.51	52	367545.97	1227135.71	96	367522.76	1226949.47
9	367716.39	1227047.52	53	367552.76	1227113.25	97	367528.91	1226929.49
10	367713.80	1227055.76	54	367559.55	1227090.77	98	367534.85	1226909.46
11	367706.68	1227078.37	55	367566.35	1227068.30	99	367540.84	1226889.41
12	367699.15	1227102.29	56	367573.14	1227045.83	100	367546.96	1226869.40
13	367672.12	1227188.18	57	367579.31	1227021.30	101	367553.02	1226849.39
14	367662.09	1227220.07	58	367586.26	1226998.31	102	367559.07	1226829.37
15	367651.99	1227252.17	59	367593.22	1226975.30	103	367665.50	1226858.20
16	367641.82	1227284.47	60	367594.32	1226971.66	104	367654.55	1226853.36
17	367607.86	1227269.43	61	367600.18	1226952.29	105	367622.79	1226839.42
18	367587.27	1227259.39	62	367602.07	1226946.03	106	367498.76	1226780.98
19	367597.72	1227227.24	63	367607.14	1226929.28	107	367495.15	1226792.93
20	367607.47	1227194.98	64	367609.56	1226921.27	108	367493.07	1226799.80
21	367617.16	1227162.93	65	367614.09	1226906.27	109	367490.30	1226808.96
22	367644.46	1227175.47	66	367618.02	1226893.26	110	367487.02	1226819.82
23	367643.08	1227077.17	67	367621.05	1226883.26	111	367483.07	1226832.89
24	367671.40	1227089.85	68	367628.00	1226860.25	112	367480.97	1226839.84
25	367662.43	1227058.54	69	367582.07	1226839.67	113	367475.83	1226856.82
26	367665.04	1227033.90	70	367575.11	1226862.69	114	367474.91	1226859.86
27	367667.44	1227011.24	71	367568.15	1226885.69	115	367468.86	1226879.89
28	367669.72	1226989.68	72	367561.20	1226908.69	116	367468.60	1226880.75
29	367671.91	1226969.05	73	367554.24	1226931.71	117	367462.81	1226899.92
30	367674.01	1226949.24	74	367547.29	1226954.72	118	367461.37	1226904.68
31	367676.16	1226928.89	75	367540.33	1226977.73	119	367456.76	1226919.90
32	367678.59	1226905.98	76	367533.35	1227000.75	120	367454.13	1226928.61
33	367680.92	1226883.96	77	367526.11	1227024.76	121	367450.71	1226939.92
34	367656.92	1226873.21	78	367519.32	1227047.23	122	367448.36	1226947.68
35	367653.13	1226908.99	79	367512.53	1227069.70	123	367444.65	1226959.93
36	367649.92	1226939.35	80	367505.73	1227092.17	124	367438.60	1226979.94
37	367647.08	1226966.19	81	367498.94	1227114.64	125	367432.55	1226999.96
38	367644.42	1226994.10	82	367492.14	1227137.11	126	367426.50	1227019.97
39	367639.61	1227033.64	83	367485.35	1227159.58	127	367420.45	1227039.99
40	367629.21	1227043.66	84	367472.15	1227203.26	128	367414.40	1227060.01
41	367620.17	1227066.90	85	367449.39	1227192.16	129	367408.35	1227080.02
42	367613.38	1227089.37	86	367458.84	1227160.89	130	367402.30	1227100.04
43	367606.58	1227111.84	87	367468.32	1227129.97	131	367393.22	1227130.07
44	367599.79	1227134.31	88	367474.35	1227109.60	132	367384.08	1227160.32

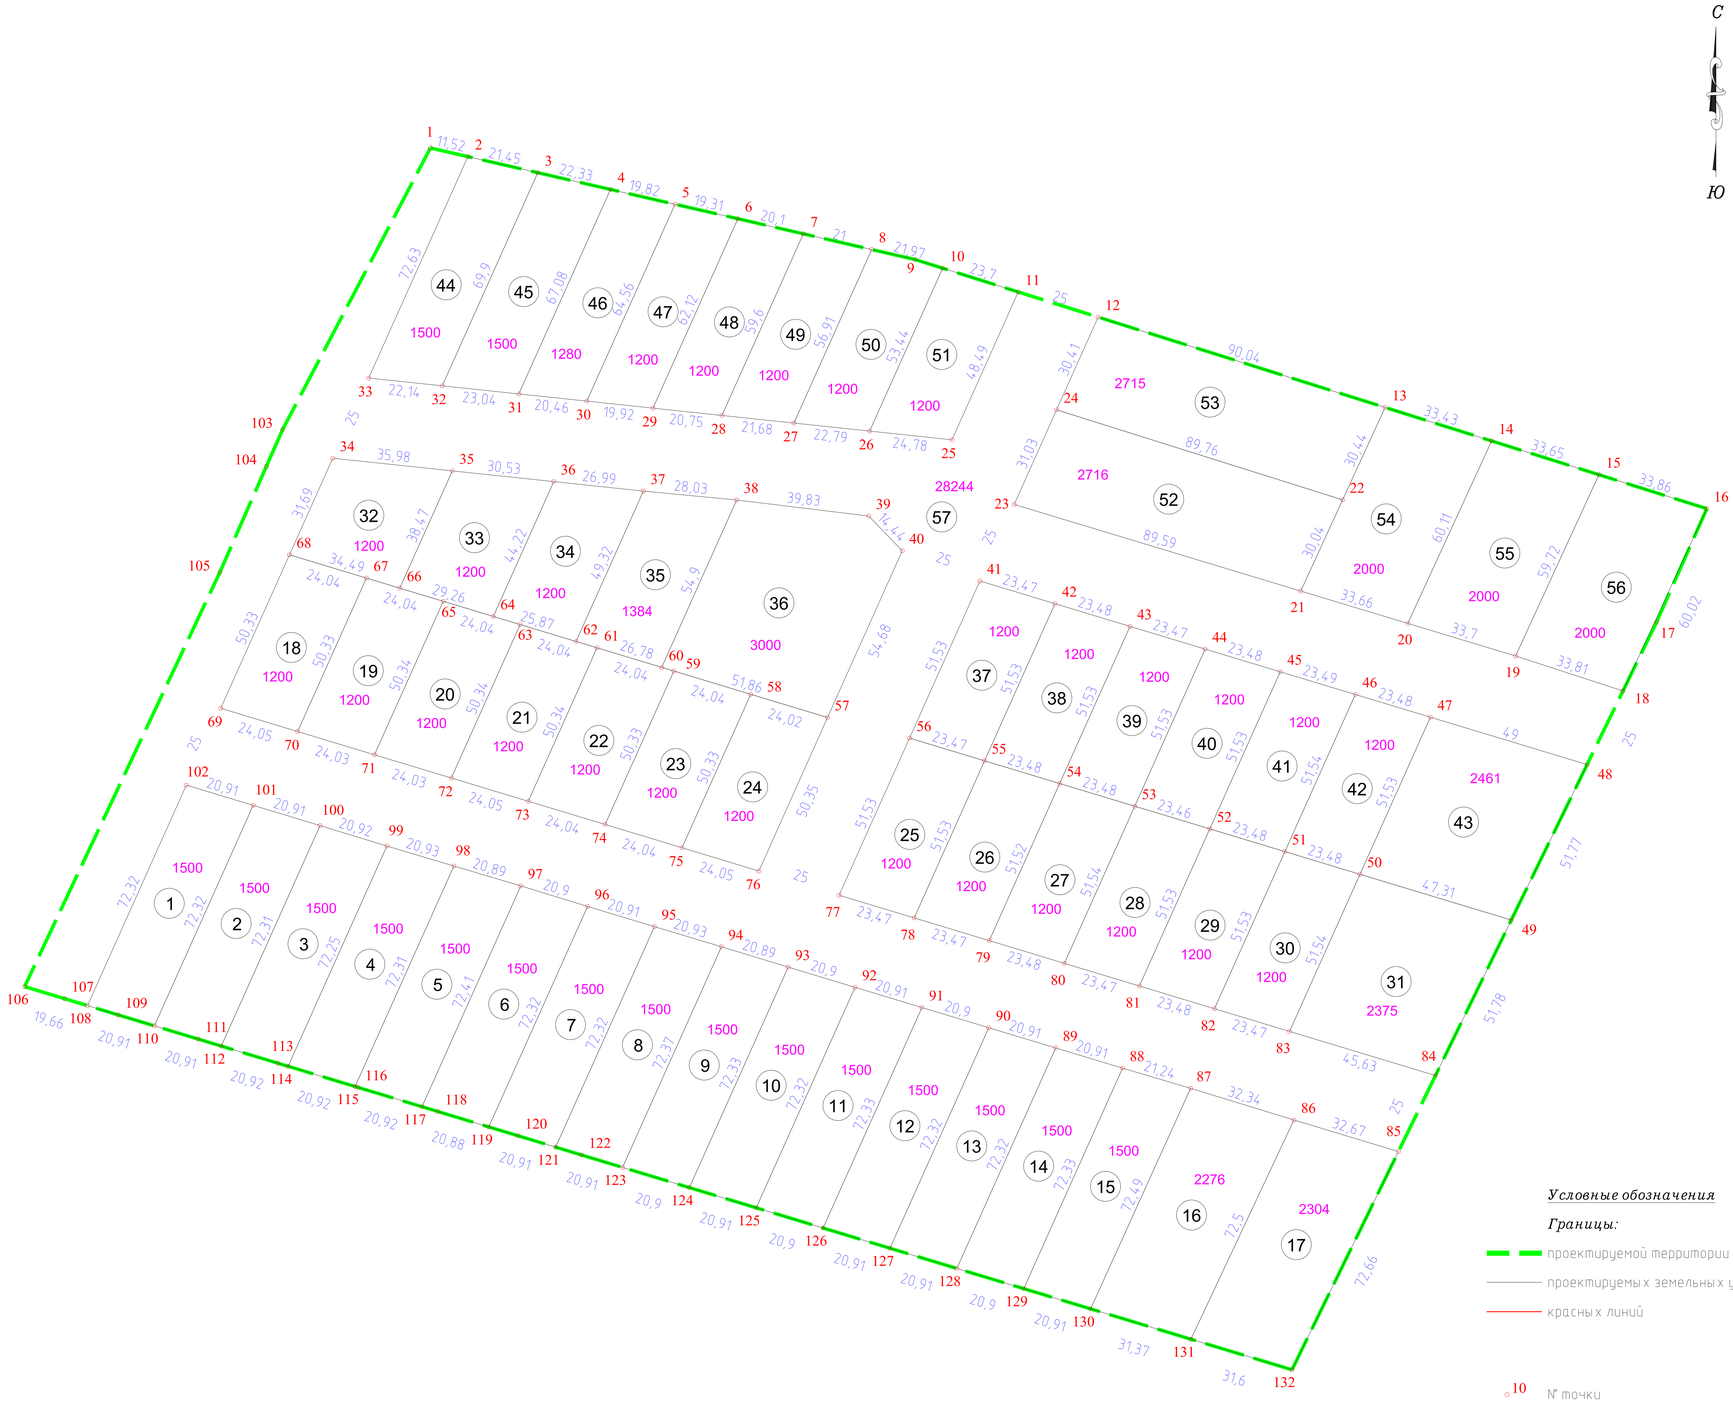

						Администрация Красноармейского муниципального округа Чувашской Республики	
						Проект межевания территории земельных участков с кадастровым номером 21:14:000000:2104 под размещение объектов индивидуального жилого строительства	
Изм.	Колуч.	Лист	N уч.	Подпись	Дата		
Ген.директор		Кузнецов В.В.			11.25	Чертеж межевания территории	Стадия: П; Лист: 1; Листов: 1
Исполнители		Петров А.В.			1125		
		Ильин А.В.			11.25	Масштаб 1:500 Система координат МСК-21 Система высот Балтийская	ООО "БТИ" Ибресинского муниципального округа Чувашской Республики" пгт. Ибреси