
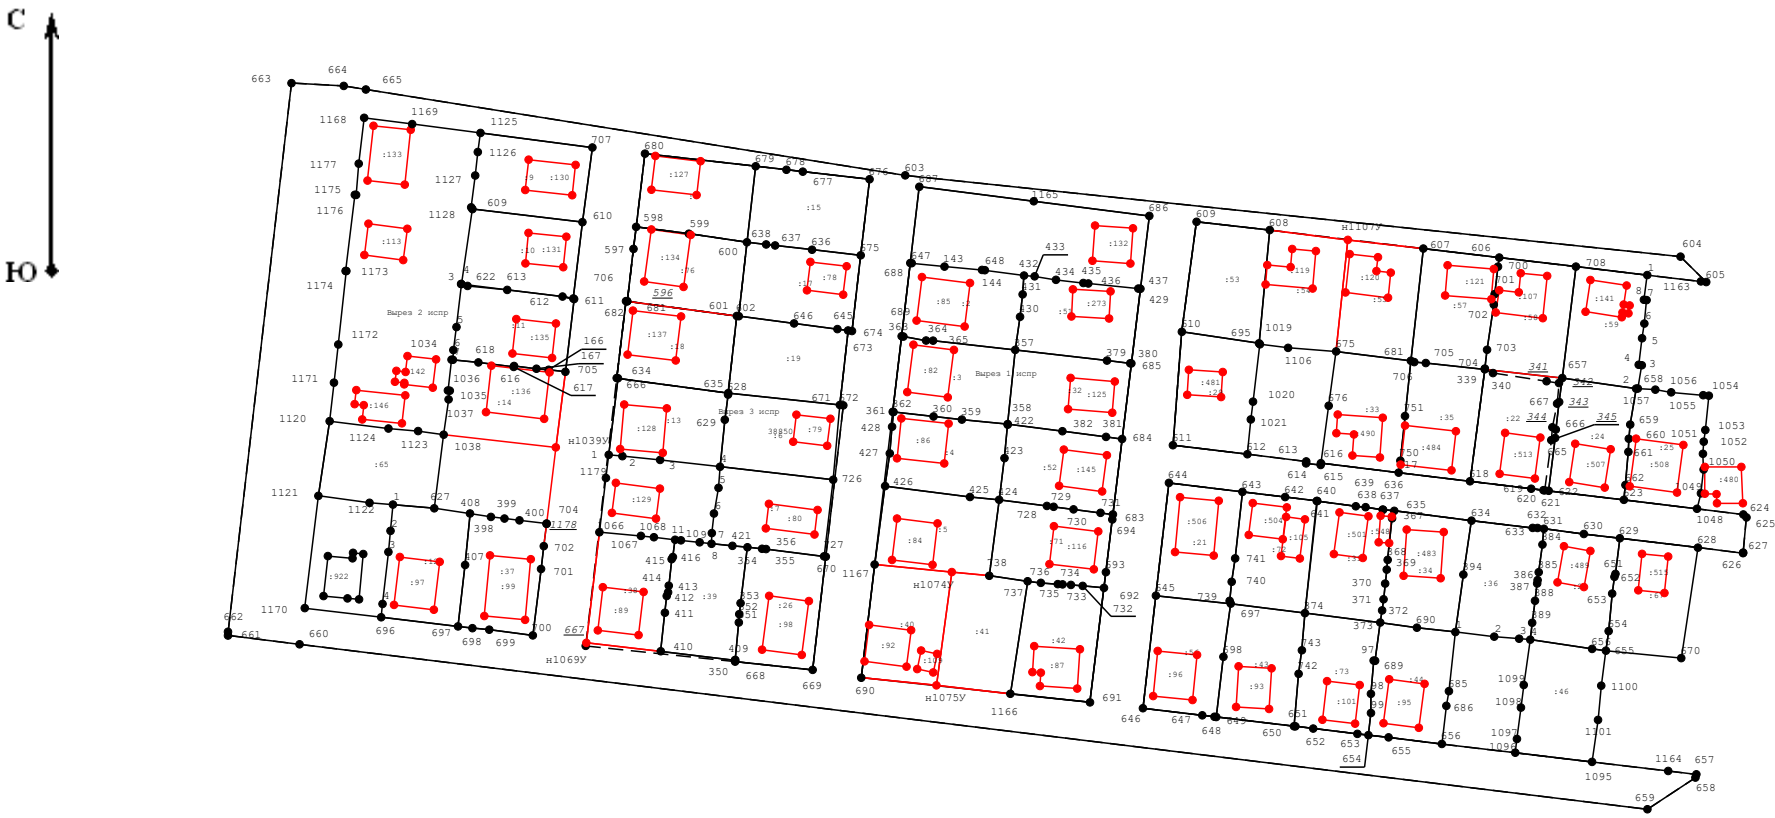


Схема границ земельных участков

 

Масштаб 1:2 000

Условные обозначения:

-  5 - Прекращающая существование точка, сведения о которой позволяют однозначно определить ее местоположение
-  н6 - Образующая точка, сведения о которой позволяют однозначно определить ее местоположение
-  7 - Существующая точка, имеющиеся в ГКН сведения о которой позволяют однозначно определить ее местоположение
-  - Существующая часть границы, имеющиеся в ГКН сведения о которой достаточны для определения ее местоположения
-  - Вновь образованная часть границы, сведения о которой достаточны для определения ее местоположения
-  :20 - Номера земельных участков и объектов капитального строительства в кадастровом квартале
-  н294У - Обозначение новых характерных точек границ земельного участка
-  н3О - Обозначение новых характерных точек контура объектов капитального строительства
-  - Граница кадастрового квартала