


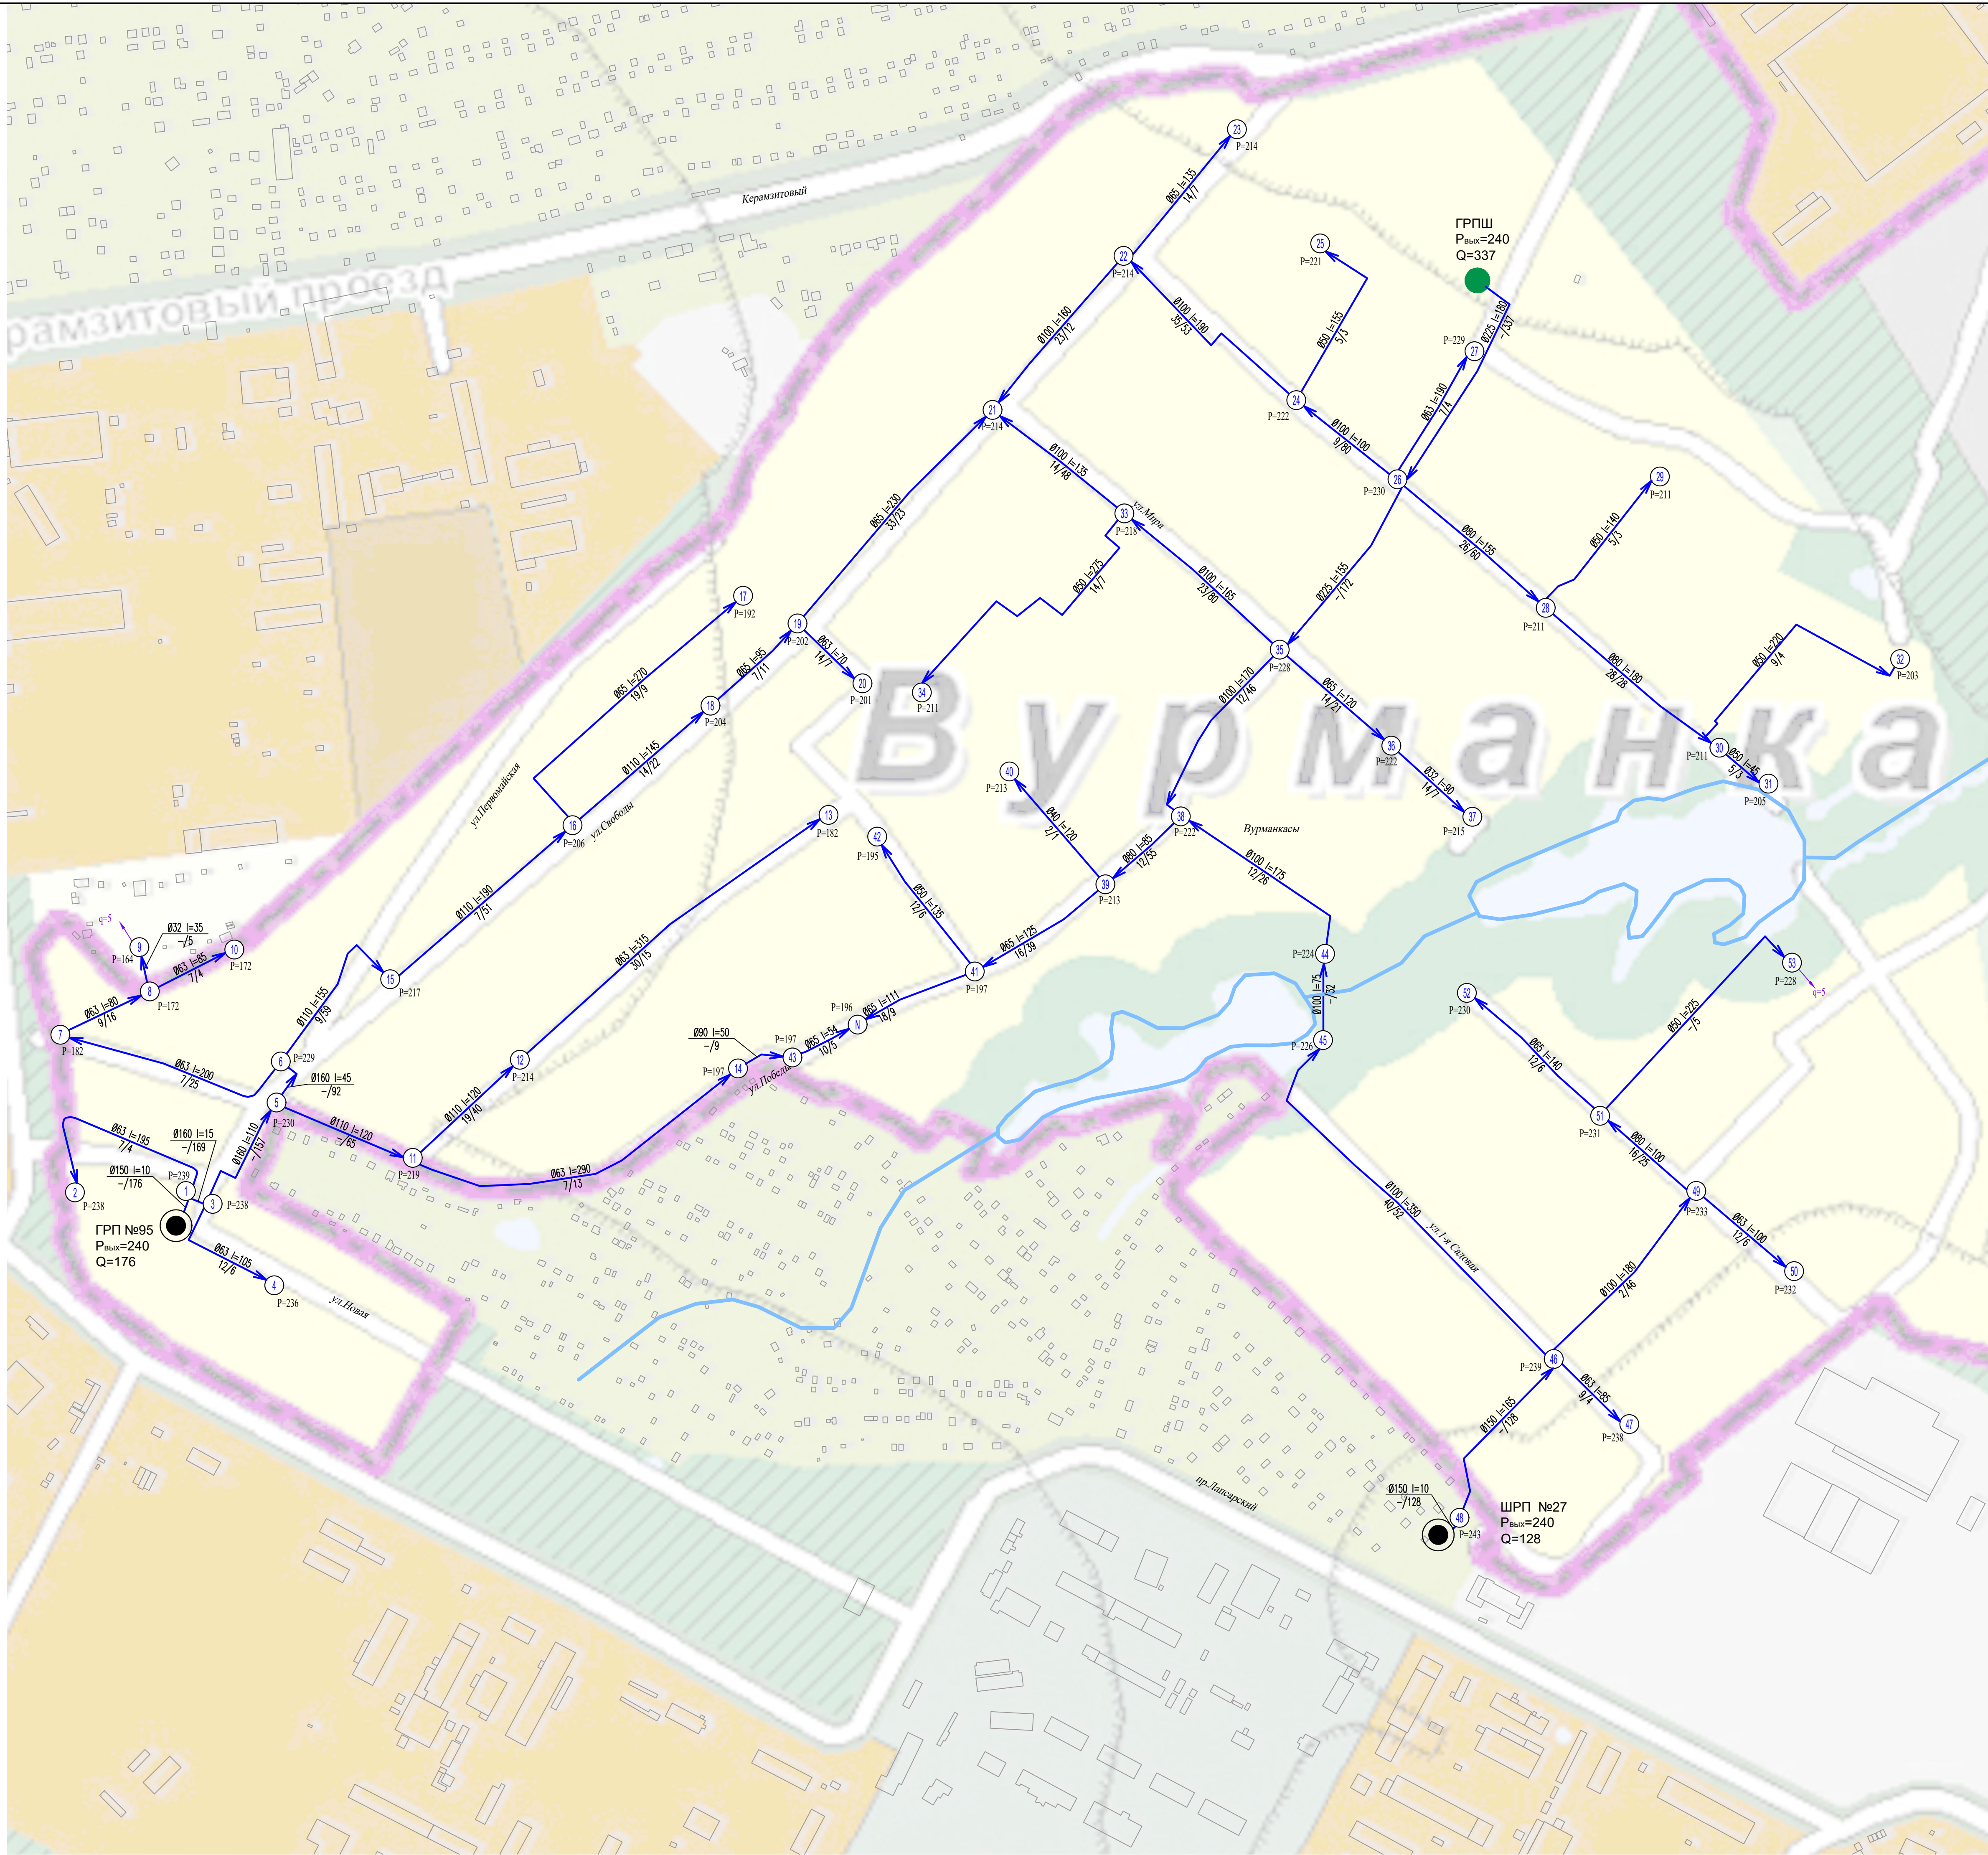

Условные обозначения

- Газорегуляторный пункт высокого (0,6 МПа) давления:
 - существующий;
- Газорегуляторный пункт среднего давления:
 - существующий;
 - намечаемый;
- Газопровод низкого давления:
 - существующий;
 - намечаемый;
 - намечаемый на перекрытие;
- Границы расчетного участка, направление потока газа, количество газа, проходящего по участку, м³/ч:
 - числитель - собственный;
 - знаменатель - расчетный;
- Длина расчетного участка, м
- Расчетное давление газа, мм в.ст. (изб.)
- Диаметр газопровода, мм:
 - полиэтилен - наружный;
 - сталь - условный
- Максимально-часовой расход газа потребителем, м³/ч

Пр_176/1-24-01-ГСН									
Актуализация "Схемы газификации и газораспределения города Чебоксары Чувашской республики".									
Изм.	Лист	Кол. ч.	Изм.	Подпись	Дата	Лист	Листов	Лист	Листов
Ген.пр.	М.А.А.А.	12.24	Газопроводы Высокого (до 0,6 и 1,2 МПа), Среднего и Низкого	Лист	Лист	Лист	Лист	Лист	Лист
Разраб.	Т.А.А.А.	12.24	Газопроводы Высокого (до 0,6 и 1,2 МПа), Среднего и Низкого	Лист	Лист	Лист	Лист	Лист	Лист
Проектант	В.А.А.А.	12.24	Газопроводы Высокого (до 0,6 и 1,2 МПа), Среднего и Низкого	Лист	Лист	Лист	Лист	Лист	Лист
Н. контр.	М.А.А.А.	12.24	Газопроводы Высокого (до 0,6 и 1,2 МПа), Среднего и Низкого	Лист	Лист	Лист	Лист	Лист	Лист

р-н. Асакасы, Черташи, Лапсары, Вурманкасы М 1 : 2 500

ООО "АС-ТЕРМ"