


Схема границ земельных участков

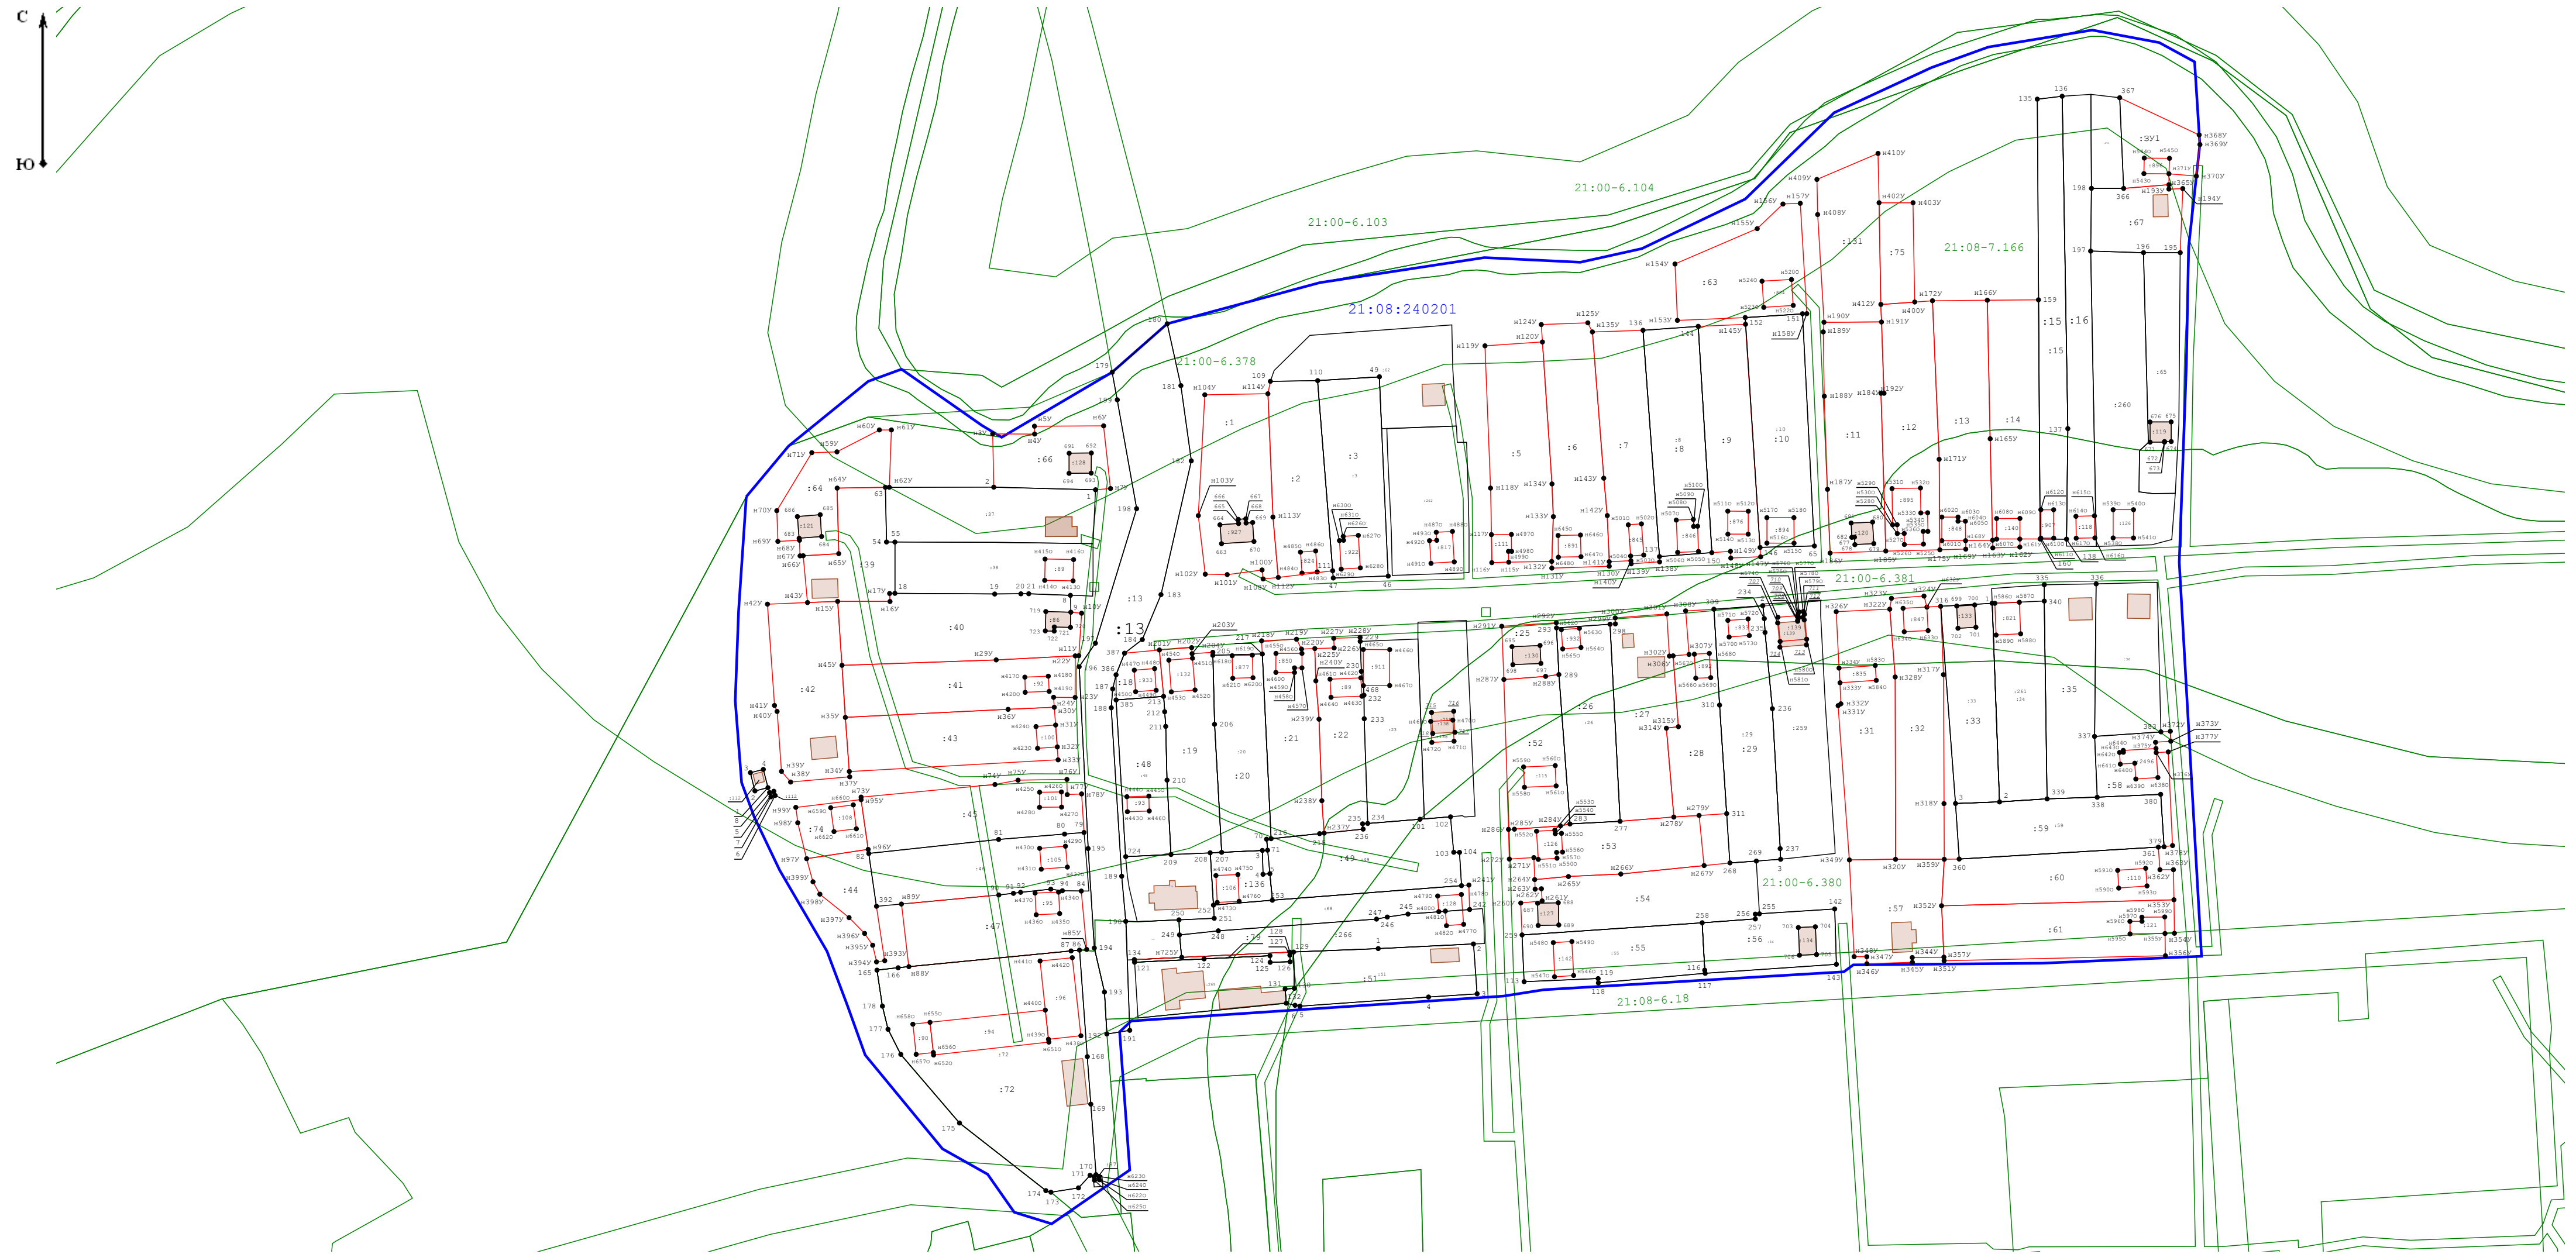

Масштаб 1:2 000

- Условные обозначения:
- Прекращающая существование точка, сведения о которой позволяют однозначно определить ее местоположение
 - Образующая точка, сведения о которой позволяют однозначно определить ее местоположение
 - Существующая точка, имеющиеся в ГКН сведения о которой позволяют однозначно определить ее местоположение
 - Существующая часть границы, имеющиеся в ГКН сведения о которой достаточны для определения ее местоположения
 - Вновь образованная часть границы, сведения о которой достаточны для определения ее местоположения
 - Номера земельных участков и объектов капитального строительства в кадастровом квартале
 - Обозначение новых характерных точек границ земельного участка
 - Обозначение новых характерных точек контура объектов капитального строительства
 - Обозначение номера кадастрового квартала
 - Обозначение характерных точек границ земельных участков и объектов капитального строительства прекращающих свое существование
 - Граница кадастрового квартала