Чертеж планировки территории

С

Ю

водобашня

ТП

Ярмоз тарнайбел

21:14:090104:120

21:14:000000:90

21:14:090104:39

21:14:090104:64

21:14:090104:56

21:14:0901:1062

21:14:0901211

21:14:0901212

21:14:090121219

21:14:090121217

21:14:0901214

21:14:090121104

21:14:090121220

21:14:090121126

21:14:090121125

21:14:090121124

21:14:0901216

21:14:090121127

21:14:090121103

21:14:0901214:1

21:14:000000:2701

21:14:6.241

21:14:6.263

X=369100

X=369000

X=368700

X=368600

Y=1225000

Y=1225100

Условные обозначения

суш. проект.

Границы:

- проектируемой территории (21,08 га)
- 21:14:000000:1459 — земельных участков ЕГРН
- 21:14:000000:1459 — сооружений и ОКСов ЕГРН
- 21:14:4.7 — зон с особыми условиями территорий ЕГРН
- д. Василары по сведениям ЕГРН
- проектируемых земельных участков
- красных линий
- линий застройки
- мин. удаления мусорного контейнера до жилого дома 20м

Территории:

- земельных участков (ЛПХ)
- магазинов
- детских и спортивных площадок

Инженерная инфраструктура:

- точка подключения газопровода низкого давления
- газопровод подземный низкого давления
- ТП — трансформаторная подстанция (точка подключения ВЛ 0,4 кВА)
- воздушная линия электропередач 10 кВА
- точка подключения водопроводной сети
- в1 — водопровод подземный

Транспортная инфраструктура

- улицы и дороги местного значения

Здания, сооружения элементы благоустройства

- жилые усадебные дома
- мусоросборники
- растительность (деревья, кустарники)
- спортивные и детские площадки

Поперечный профиль улицы 1-1 (30) м

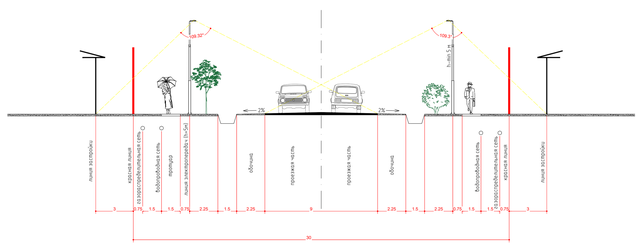

Поперечный профиль улицы 2-2 (20 м)

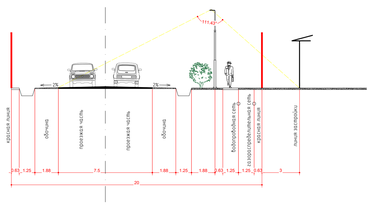

0 50m

						Администрация Красноармейского муниципального округа Чувашской Республики			
Изм.	Кол.уч.	Лист	N док.	Подпись	Дата	Проект планировки территории под индивидуальное жилищное строительство земельных участков с кадастровыми номерами 21:14:000000:2104 и 21:14:090901:1062, расположенных Чувашская Республика-Чувашия, Красноармейский муниципальный округ			
Ген.директор		Кузнецов В.Ф.			11.25	Чертеж планировки территории	Стадия	Лист	Листов
Исполнитель		Петров А.В.			11.25		П	1	1
		Ильин А.В.			11.25	Масштаб 1:500 Система координат МСК-21 Система высот Балтийская	ООО "БТИ" Абрамовского района Чувашской Республики пгт. Абрамовка		