
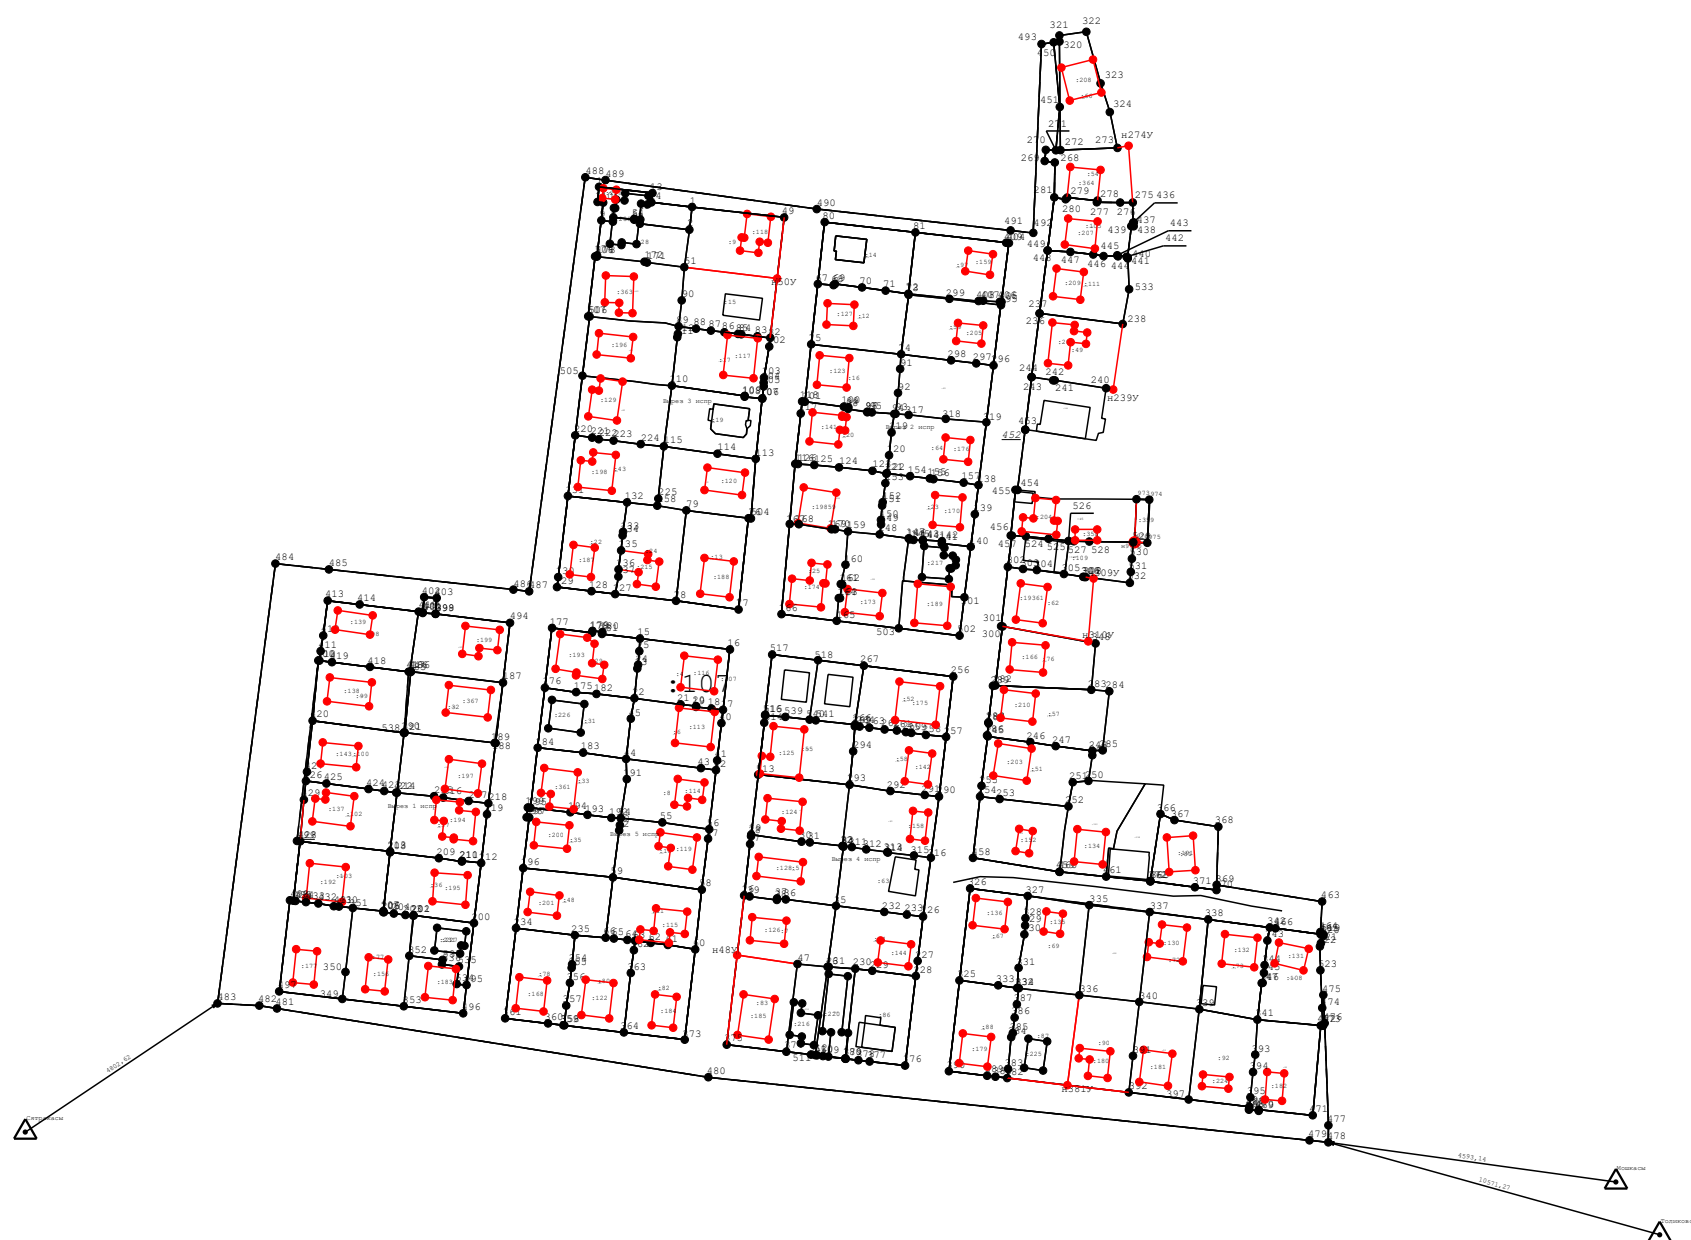


Схема геодезических построений

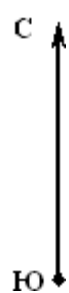

Условные обозначения:

- 5 - Прекращающая существование точка, сведения о которой позволяют однозначно определить ее местоположение
- n6 - Образующая точка, сведения о которой позволяют однозначно определить ее местоположение
- 7 - Существующая точка, имеющиеся в ГКН сведения о которой позволяют однозначно определить ее местоположение
- Существующая часть границы, имеющиеся в ГКН сведения о которой достаточны для определения ее местоположения
- Вновь образованная часть границы, сведения о которой достаточны для определения ее местоположения
- Направления геодезических построений при определении координат характерных точек границ земельного участка
- Пункт государственной геодезической сети
- :20 - Номера земельных участков и объектов капитального строительства в кадастровом квартале
- n294У - Обозначение новых характерных точек границ земельного участка
- n30 - Обозначение новых характерных точек контура объектов капитального строительства
- 396 - Обозначение характерных точек границ земельных участков и объектов капитального строительства прекращающих свое существование