

ГРАФИЧЕСКОЕ ОПИСАНИЕ

местоположения границ публичного сервитута

Публичный сервитут в целях эксплуатации линейного объекта электросетевого хозяйства, необходимого для организации электроснабжения объектов социально-экономической сферы, ЖКХ, промышленности, населения, размещенного с учетом обеспечения безопасной эксплуатации инженерного сооружения: ВЛ - 10 кВ п/ст Цивильск №28 МТФ С/х опытной 5.0

(наименование объекта, местоположение границ которого описано (далее - объект))

Раздел 1

Сведения об объекте		
№ п/п	Характеристики объекта	Описание характеристик
1	2	3
1	Местоположение объекта	Чувашская Республика - чувашия, район Цивильский, город Цивильск Чувашская Республика - чувашия, район Цивильский, поселок Опытный
2	Площадь объекта +/- величина погрешности определения площади (Р+/- Дельта Р)	75358 кв.м ± 55.24 кв.м
3	Иные характеристики объекта	Публичный сервитут

Раздел 2

Сведения о местоположении границ объекта					
1. Система координат <u>МСК-21, зона 1</u>					
2. Сведения о характерных точках границ объекта					
Обозначение характерных точек границ	Координаты, м		Метод определения координат характерной точки	Средняя квадратическая погрешность положения характерной точки (M _t), м	Описание обозначения точки на местности (при наличии)
	X	Y			
1	2	3	4	5	6
1	378479.85	1244107.94	Метод спутниковых геодезических измерений (определений)	0.10	—
2	378465.02	1244129.82	Метод спутниковых геодезических измерений (определений)	0.10	—
3	378454.72	1244145.31	Метод спутниковых геодезических измерений (определений)	0.10	—
4	378446.39	1244139.78	Метод спутниковых геодезических измерений (определений)	0.10	—
5	378456.72	1244124.25	Метод спутниковых геодезических измерений (определений)	0.10	—
6	378466.29	1244110.13	Метод спутниковых геодезических измерений (определений)	0.10	—
7	378432.25	1244083.97	Метод спутниковых	0.10	—

			геодезических измерений (определений)		
8	378404.14	1244037.13	Метод спутниковых геодезических измерений (определений)	0.10	–
9	378387.80	1244017.52	Метод спутниковых геодезических измерений (определений)	0.10	–
10	378373.92	1244004.64	Метод спутниковых геодезических измерений (определений)	0.10	–
11	378341.71	1243990.27	Метод спутниковых геодезических измерений (определений)	0.10	–
12	378308.04	1244019.45	Метод спутниковых геодезических измерений (определений)	0.10	–
13	378274.92	1244052.57	Метод спутниковых геодезических измерений (определений)	0.10	–
14	378255.33	1244071.15	Метод спутниковых геодезических измерений (определений)	0.10	–
15	378259.44	1244076.52	Метод спутниковых геодезических измерений (определений)	0.10	–
16	378241.37	1244090.31	Метод спутниковых геодезических измерений (определений)	0.10	–
17	378233.38	1244079.84	Метод спутниковых геодезических измерений (определений)	0.10	–
18	378232.16	1244080.23	Метод спутниковых геодезических измерений (определений)	0.10	–
19	378242.31	1244096.53	Метод спутниковых геодезических измерений (определений)	0.10	–
20	378257.11	1244118.74	Метод спутниковых геодезических измерений (определений)	0.10	–
21	378236.80	1244132.36	Метод спутниковых геодезических измерений (определений)	0.10	–
22	378245.26	1244145.62	Метод спутниковых геодезических измерений (определений)	0.10	–
23	378251.40	1244144.43	Метод спутниковых геодезических измерений (определений)	0.10	–
24	378252.16	1244148.36	Метод спутниковых геодезических	0.10	–

			измерений (определений)		
25	378247.51	1244149.26	Метод спутниковых геодезических измерений (определений)	0.10	—
26	378259.68	1244169.12	Метод спутниковых геодезических измерений (определений)	0.10	—
27	378271.80	1244187.63	Метод спутниковых геодезических измерений (определений)	0.10	—
28	378268.45	1244189.82	Метод спутниковых геодезических измерений (определений)	0.10	—
29	378256.30	1244171.26	Метод спутниковых геодезических измерений (определений)	0.10	—
30	378242.60	1244148.90	Метод спутниковых геодезических измерений (определений)	0.10	—
31	378233.46	1244134.55	Метод спутниковых геодезических измерений (определений)	0.10	—
32	378201.07	1244155.25	Метод спутниковых геодезических измерений (определений)	0.10	—
33	378198.91	1244151.88	Метод спутниковых геодезических измерений (определений)	0.10	—
34	378232.97	1244130.11	Метод спутниковых геодезических измерений (определений)	0.10	—
35	378251.57	1244117.64	Метод спутниковых геодезических измерений (определений)	0.10	—
36	378238.95	1244098.69	Метод спутниковых геодезических измерений (определений)	0.10	—
37	378228.57	1244082.03	Метод спутниковых геодезических измерений (определений)	0.10	—
38	378208.84	1244097.05	Метод спутниковых геодезических измерений (определений)	0.10	—
39	378206.42	1244093.86	Метод спутниковых геодезических измерений (определений)	0.10	—
40	378229.64	1244076.18	Метод спутниковых геодезических измерений (определений)	0.10	—
41	378229.98	1244076.72	Метод спутниковых геодезических измерений	0.10	—

			(определений)		
42	378230.80	1244076.46	Метод спутниковых геодезических измерений (определений)	0.10	—
43	378227.70	1244072.40	Метод спутниковых геодезических измерений (определений)	0.10	—
44	378245.76	1244058.61	Метод спутниковых геодезических измерений (определений)	0.10	—
45	378249.23	1244063.15	Метод спутниковых геодезических измерений (определений)	0.10	—
46	378267.94	1244045.40	Метод спутниковых геодезических измерений (определений)	0.10	—
47	378301.22	1244012.13	Метод спутниковых геодезических измерений (определений)	0.10	—
48	378327.97	1243988.95	Метод спутниковых геодезических измерений (определений)	0.10	—
49	378276.94	1243987.10	Метод спутниковых геодезических измерений (определений)	0.10	—
50	378248.22	1243985.95	Метод спутниковых геодезических измерений (определений)	0.10	—
51	378213.73	1243985.20	Метод спутниковых геодезических измерений (определений)	0.10	—
52	378152.23	1243983.76	Метод спутниковых геодезических измерений (определений)	0.10	—
53	378099.89	1243982.44	Метод спутниковых геодезических измерений (определений)	0.10	—
54	378069.10	1243981.56	Метод спутниковых геодезических измерений (определений)	0.10	—
55	378077.80	1243997.47	Метод спутниковых геодезических измерений (определений)	0.10	—
56	378034.49	1244037.21	Метод спутниковых геодезических измерений (определений)	0.10	—
57	378027.73	1244029.84	Метод спутниковых геодезических измерений (определений)	0.10	—
58	378065.27	1243995.40	Метод спутниковых геодезических измерений (определений)	0.10	—

59	378057.39	1243980.97	Метод спутниковых геодезических измерений (определений)	0.10	—
60	377980.05	1243971.92	Метод спутниковых геодезических измерений (определений)	0.10	—
61	377933.68	1243996.79	Метод спутниковых геодезических измерений (определений)	0.10	—
62	377893.06	1244026.46	Метод спутниковых геодезических измерений (определений)	0.10	—
63	377851.40	1244056.92	Метод спутниковых геодезических измерений (определений)	0.10	—
64	377801.24	1244093.64	Метод спутниковых геодезических измерений (определений)	0.10	—
65	377756.53	1244126.53	Метод спутниковых геодезических измерений (определений)	0.10	—
66	377717.02	1244155.68	Метод спутниковых геодезических измерений (определений)	0.10	—
67	377678.78	1244183.88	Метод спутниковых геодезических измерений (определений)	0.10	—
68	377651.53	1244204.04	Метод спутниковых геодезических измерений (определений)	0.10	—
69	377642.14	1244210.31	Метод спутниковых геодезических измерений (определений)	0.10	—
70	377600.33	1244240.85	Метод спутниковых геодезических измерений (определений)	0.10	—
71	377563.22	1244267.73	Метод спутниковых геодезических измерений (определений)	0.10	—
72	377558.62	1244267.16	Метод спутниковых геодезических измерений (определений)	0.10	—
73	377558.10	1244271.21	Метод спутниковых геодезических измерений (определений)	0.10	—
74	377512.21	1244304.41	Метод спутниковых геодезических измерений (определений)	0.10	—
75	377493.20	1244342.59	Метод спутниковых геодезических измерений (определений)	0.10	—
76	377470.02	1244390.00	Метод спутниковых	0.10	—

			геодезических измерений (определений)		
77	377461.52	1244416.89	Метод спутниковых геодезических измерений (определений)	0.10	–
78	377481.02	1244487.19	Метод спутниковых геодезических измерений (определений)	0.10	–
79	377487.42	1244545.77	Метод спутниковых геодезических измерений (определений)	0.10	–
80	377476.20	1244611.66	Метод спутниковых геодезических измерений (определений)	0.10	–
81	377468.68	1244655.60	Метод спутниковых геодезических измерений (определений)	0.10	–
82	377459.89	1244706.81	Метод спутниковых геодезических измерений (определений)	0.10	–
83	377451.78	1244755.08	Метод спутниковых геодезических измерений (определений)	0.10	–
84	377439.38	1244804.80	Метод спутниковых геодезических измерений (определений)	0.10	–
85	377428.65	1244847.48	Метод спутниковых геодезических измерений (определений)	0.10	–
86	377415.43	1244900.35	Метод спутниковых геодезических измерений (определений)	0.10	–
87	377402.45	1244952.04	Метод спутниковых геодезических измерений (определений)	0.10	–
88	377390.26	1245000.50	Метод спутниковых геодезических измерений (определений)	0.10	–
89	377376.79	1245053.97	Метод спутниковых геодезических измерений (определений)	0.10	–
90	377364.69	1245101.05	Метод спутниковых геодезических измерений (определений)	0.10	–
91	377351.75	1245153.55	Метод спутниковых геодезических измерений (определений)	0.10	–
92	377339.00	1245203.75	Метод спутниковых геодезических измерений (определений)	0.10	–
93	377325.56	1245255.86	Метод спутниковых геодезических	0.10	–

			измерений (определений)		
94	377312.94	1245306.50	Метод спутниковых геодезических измерений (определений)	0.10	—
95	377298.67	1245361.29	Метод спутниковых геодезических измерений (определений)	0.10	—
96	377285.50	1245414.28	Метод спутниковых геодезических измерений (определений)	0.10	—
97	377272.76	1245464.50	Метод спутниковых геодезических измерений (определений)	0.10	—
98	377260.52	1245512.65	Метод спутниковых геодезических измерений (определений)	0.10	—
99	377245.33	1245572.87	Метод спутниковых геодезических измерений (определений)	0.10	—
100	377232.95	1245623.85	Метод спутниковых геодезических измерений (определений)	0.10	—
101	377219.52	1245676.64	Метод спутниковых геодезических измерений (определений)	0.10	—
102	377208.09	1245722.45	Метод спутниковых геодезических измерений (определений)	0.10	—
103	377194.92	1245774.93	Метод спутниковых геодезических измерений (определений)	0.10	—
104	377183.18	1245821.12	Метод спутниковых геодезических измерений (определений)	0.10	—
105	377170.86	1245869.13	Метод спутниковых геодезических измерений (определений)	0.10	—
106	377160.31	1245911.69	Метод спутниковых геодезических измерений (определений)	0.10	—
107	377147.39	1245961.76	Метод спутниковых геодезических измерений (определений)	0.10	—
108	377135.37	1246008.81	Метод спутниковых геодезических измерений (определений)	0.10	—
109	377125.12	1246049.15	Метод спутниковых геодезических измерений (определений)	0.10	—
110	377165.70	1246062.14	Метод спутниковых геодезических измерений	0.10	—

			(определений)		
111	377199.85	1246072.40	Метод спутниковых геодезических измерений (определений)	0.10	—
112	377197.62	1246113.64	Метод спутниковых геодезических измерений (определений)	0.10	—
113	377247.32	1246125.53	Метод спутниковых геодезических измерений (определений)	0.10	—
114	377300.37	1246138.29	Метод спутниковых геодезических измерений (определений)	0.10	—
115	377305.51	1246139.43	Метод спутниковых геодезических измерений (определений)	0.10	—
116	377313.69	1246107.05	Метод спутниковых геодезических измерений (определений)	0.10	—
117	377316.70	1246095.69	Метод спутниковых геодезических измерений (определений)	0.10	—
118	377319.70	1246083.01	Метод спутниковых геодезических измерений (определений)	0.10	—
119	377333.54	1246028.47	Метод спутниковых геодезических измерений (определений)	0.10	—
120	377347.76	1245972.47	Метод спутниковых геодезических измерений (определений)	0.10	—
121	377361.77	1245916.25	Метод спутниковых геодезических измерений (определений)	0.10	—
122	377377.54	1245855.09	Метод спутниковых геодезических измерений (определений)	0.10	—
123	377363.42	1245851.32	Метод спутниковых геодезических измерений (определений)	0.10	—
124	377369.83	1245827.30	Метод спутниковых геодезических измерений (определений)	0.10	—
125	377383.52	1245830.96	Метод спутниковых геодезических измерений (определений)	0.10	—
126	377390.49	1245803.65	Метод спутниковых геодезических измерений (определений)	0.10	—
127	377404.68	1245747.44	Метод спутниковых геодезических измерений (определений)	0.10	—

128	377418.83	1245691.30	Метод спутниковых геодезических измерений (определений)	0.10	—
129	377433.23	1245635.12	Метод спутниковых геодезических измерений (определений)	0.10	—
130	377447.03	1245579.65	Метод спутниковых геодезических измерений (определений)	0.10	—
131	377445.81	1245558.28	Метод спутниковых геодезических измерений (определений)	0.10	—
132	377446.33	1245557.29	Метод спутниковых геодезических измерений (определений)	0.10	—
133	377455.32	1245534.47	Метод спутниковых геодезических измерений (определений)	0.10	—
134	377466.80	1245540.12	Метод спутниковых геодезических измерений (определений)	0.10	—
135	377455.95	1245560.50	Метод спутниковых геодезических измерений (определений)	0.10	—
136	377457.10	1245580.59	Метод спутниковых геодезических измерений (определений)	0.10	—
137	377442.92	1245637.57	Метод спутниковых геодезических измерений (определений)	0.10	—
138	377428.52	1245693.77	Метод спутниковых геодезических измерений (определений)	0.10	—
139	377414.38	1245749.89	Метод спутниковых геодезических измерений (определений)	0.10	—
140	377400.18	1245806.11	Метод спутниковых геодезических измерений (определений)	0.10	—
141	377392.02	1245838.08	Метод спутниковых геодезических измерений (определений)	0.10	—
142	377385.97	1245862.67	Метод спутниковых геодезических измерений (определений)	0.10	—
143	377371.47	1245918.72	Метод спутниковых геодезических измерений (определений)	0.10	—
144	377357.46	1245974.91	Метод спутниковых геодезических измерений (определений)	0.10	—
145	377343.24	1246030.93	Метод спутниковых	0.10	—

			геодезических измерений (определений)		
146	377327.85	1246092.00	Метод спутниковых геодезических измерений (определений)	0.10	–
147	377397.56	1246090.53	Метод спутниковых геодезических измерений (определений)	0.10	–
148	377423.17	1246158.85	Метод спутниковых геодезических измерений (определений)	0.10	–
149	377443.12	1246207.10	Метод спутниковых геодезических измерений (определений)	0.10	–
150	377464.66	1246261.23	Метод спутниковых геодезических измерений (определений)	0.10	–
151	377485.12	1246314.43	Метод спутниковых геодезических измерений (определений)	0.10	–
152	377539.09	1246330.96	Метод спутниковых геодезических измерений (определений)	0.10	–
153	377594.99	1246348.43	Метод спутниковых геодезических измерений (определений)	0.10	–
154	377652.00	1246366.16	Метод спутниковых геодезических измерений (определений)	0.10	–
155	377694.29	1246378.77	Метод спутниковых геодезических измерений (определений)	0.10	–
156	377750.99	1246360.80	Метод спутниковых геодезических измерений (определений)	0.10	–
157	377800.50	1246343.92	Метод спутниковых геодезических измерений (определений)	0.10	–
158	377857.85	1246324.22	Метод спутниковых геодезических измерений (определений)	0.10	–
159	377909.51	1246306.82	Метод спутниковых геодезических измерений (определений)	0.10	–
160	377962.20	1246288.70	Метод спутниковых геодезических измерений (определений)	0.10	–
161	378015.24	1246271.20	Метод спутниковых геодезических измерений (определений)	0.10	–
162	378045.41	1246259.91	Метод спутниковых геодезических	0.10	–

			измерений (определений)		
163	378047.74	1246259.36	Метод спутниковых геодезических измерений (определений)	0.10	—
164	378036.32	1246225.67	Метод спутниковых геодезических измерений (определений)	0.10	—
165	378025.48	1246194.71	Метод спутниковых геодезических измерений (определений)	0.10	—
166	378013.94	1246160.78	Метод спутниковых геодезических измерений (определений)	0.10	—
167	378003.17	1246131.27	Метод спутниковых геодезических измерений (определений)	0.10	—
168	378034.80	1246121.23	Метод спутниковых геодезических измерений (определений)	0.10	—
169	378062.42	1246111.95	Метод спутниковых геодезических измерений (определений)	0.10	—
170	378063.28	1246114.49	Метод спутниковых геодезических измерений (определений)	0.10	—
171	378061.07	1246115.16	Метод спутниковых геодезических измерений (определений)	0.10	—
172	378061.48	1246116.48	Метод спутниковых геодезических измерений (определений)	0.10	—
173	378036.04	1246125.03	Метод спутниковых геодезических измерений (определений)	0.10	—
174	378008.36	1246133.82	Метод спутниковых геодезических измерений (определений)	0.10	—
175	378017.71	1246159.45	Метод спутниковых геодезических измерений (определений)	0.10	—
176	378029.26	1246193.40	Метод спутниковых геодезических измерений (определений)	0.10	—
177	378040.10	1246224.37	Метод спутниковых геодезических измерений (определений)	0.10	—
178	378052.09	1246259.75	Метод спутниковых геодезических измерений (определений)	0.10	—
179	378067.39	1246254.69	Метод спутниковых геодезических измерений	0.10	—

			(определений)		
180	378080.65	1246250.31	Метод спутниковых геодезических измерений (определений)	0.10	—
181	378102.93	1246242.41	Метод спутниковых геодезических измерений (определений)	0.10	—
182	378095.15	1246220.42	Метод спутниковых геодезических измерений (определений)	0.10	—
183	378087.88	1246200.66	Метод спутниковых геодезических измерений (определений)	0.10	—
184	378091.40	1246199.31	Метод спутниковых геодезических измерений (определений)	0.10	—
185	378098.91	1246219.06	Метод спутниковых геодезических измерений (определений)	0.10	—
186	378106.93	1246242.40	Метод спутниковых геодезических измерений (определений)	0.10	—
187	378132.71	1246233.89	Метод спутниковых геодезических измерений (определений)	0.10	—
188	378148.72	1246228.51	Метод спутниковых геодезических измерений (определений)	0.10	—
189	378173.32	1246220.09	Метод спутниковых геодезических измерений (определений)	0.10	—
190	378164.87	1246189.49	Метод спутниковых геодезических измерений (определений)	0.10	—
191	378158.80	1246190.69	Метод спутниковых геодезических измерений (определений)	0.10	—
192	378154.65	1246169.64	Метод спутниковых геодезических измерений (определений)	0.10	—
193	378162.29	1246168.14	Метод спутниковых геодезических измерений (определений)	0.10	—
194	378157.61	1246151.83	Метод спутниковых геодезических измерений (определений)	0.10	—
195	378161.46	1246150.73	Метод спутниковых геодезических измерений (определений)	0.10	—
196	378166.22	1246167.36	Метод спутниковых геодезических измерений (определений)	0.10	—

197	378180.94	1246152.51	Метод спутниковых геодезических измерений (определений)	0.10	—
198	378173.82	1246132.75	Метод спутниковых геодезических измерений (определений)	0.10	—
199	378165.48	1246109.87	Метод спутниковых геодезических измерений (определений)	0.10	—
200	378157.12	1246087.68	Метод спутниковых геодезических измерений (определений)	0.10	—
201	378148.44	1246056.12	Метод спутниковых геодезических измерений (определений)	0.10	—
202	378137.06	1246030.95	Метод спутниковых геодезических измерений (определений)	0.10	—
203	378127.04	1246008.70	Метод спутниковых геодезических измерений (определений)	0.10	—
204	378118.05	1245984.50	Метод спутниковых геодезических измерений (определений)	0.10	—
205	378103.25	1245940.39	Метод спутниковых геодезических измерений (определений)	0.10	—
206	378078.31	1245936.80	Метод спутниковых геодезических измерений (определений)	0.10	—
207	378043.86	1245948.93	Метод спутниковых геодезических измерений (определений)	0.10	—
208	378006.98	1245961.25	Метод спутниковых геодезических измерений (определений)	0.10	—
209	378005.71	1245957.46	Метод спутниковых геодезических измерений (определений)	0.10	—
210	378042.56	1245945.15	Метод спутниковых геодезических измерений (определений)	0.10	—
211	378077.90	1245932.70	Метод спутниковых геодезических измерений (определений)	0.10	—
212	378104.68	1245936.55	Метод спутниковых геодезических измерений (определений)	0.10	—
213	378131.18	1245930.64	Метод спутниковых геодезических измерений (определений)	0.10	—
214	378156.35	1245928.46	Метод спутниковых	0.10	—

			геодезических измерений (определений)		
215	378167.59	1245905.18	Метод спутниковых геодезических измерений (определений)	0.10	–
216	378171.19	1245906.92	Метод спутниковых геодезических измерений (определений)	0.10	–
217	378158.97	1245932.24	Метод спутниковых геодезических измерений (определений)	0.10	–
218	378131.79	1245934.60	Метод спутниковых геодезических измерений (определений)	0.10	–
219	378107.36	1245940.05	Метод спутниковых геодезических измерений (определений)	0.10	–
220	378115.62	1245964.78	Метод спутниковых геодезических измерений (определений)	0.10	–
221	378121.82	1245983.16	Метод спутниковых геодезических измерений (определений)	0.10	–
222	378130.74	1246007.18	Метод спутниковых геодезических измерений (определений)	0.10	–
223	378140.71	1246029.30	Метод спутниковых геодезических измерений (определений)	0.10	–
224	378152.21	1246054.74	Метод спутниковых геодезических измерений (определений)	0.10	–
225	378161.11	1246086.43	Метод спутниковых геодезических измерений (определений)	0.10	–
226	378189.95	1246077.40	Метод спутниковых геодезических измерений (определений)	0.10	–
227	378220.64	1246067.40	Метод спутниковых геодезических измерений (определений)	0.10	–
228	378253.67	1246057.09	Метод спутниковых геодезических измерений (определений)	0.10	–
229	378286.84	1246046.18	Метод спутниковых геодезических измерений (определений)	0.10	–
230	378303.44	1246035.91	Метод спутниковых геодезических измерений (определений)	0.10	–
231	378300.11	1246021.02	Метод спутниковых геодезических	0.10	–

			измерений (определений)		
232	378293.85	1246000.28	Метод спутниковых геодезических измерений (определений)	0.10	—
233	378288.81	1245981.33	Метод спутниковых геодезических измерений (определений)	0.10	—
234	378283.22	1245966.66	Метод спутниковых геодезических измерений (определений)	0.10	—
235	378266.87	1245971.66	Метод спутниковых геодезических измерений (определений)	0.10	—
236	378246.81	1245977.72	Метод спутниковых геодезических измерений (определений)	0.10	—
237	378227.89	1245984.22	Метод спутниковых геодезических измерений (определений)	0.10	—
238	378200.89	1245993.38	Метод спутниковых геодезических измерений (определений)	0.10	—
239	378173.02	1246003.24	Метод спутниковых геодезических измерений (определений)	0.10	—
240	378171.68	1245999.47	Метод спутниковых геодезических измерений (определений)	0.10	—
241	378199.58	1245989.60	Метод спутниковых геодезических измерений (определений)	0.10	—
242	378226.60	1245980.44	Метод спутниковых геодезических измерений (определений)	0.10	—
243	378245.58	1245973.92	Метод спутниковых геодезических измерений (определений)	0.10	—
244	378265.71	1245967.84	Метод спутниковых геодезических измерений (определений)	0.10	—
245	378282.00	1245962.85	Метод спутниковых геодезических измерений (определений)	0.10	—
246	378274.83	1245935.40	Метод спутниковых геодезических измерений (определений)	0.10	—
247	378267.08	1245907.74	Метод спутниковых геодезических измерений (определений)	0.10	—
248	378270.93	1245906.66	Метод спутниковых геодезических измерений	0.10	—

			(определений)		
249	378278.69	1245934.36	Метод спутниковых геодезических измерений (определений)	0.10	—
250	378286.33	1245963.59	Метод спутниковых геодезических измерений (определений)	0.10	—
251	378292.62	1245980.10	Метод спутниковых геодезических измерений (определений)	0.10	—
252	378297.70	1245999.18	Метод спутниковых геодезических измерений (определений)	0.10	—
253	378303.98	1246020.01	Метод спутниковых геодезических измерений (определений)	0.10	—
254	378307.96	1246037.81	Метод спутниковых геодезических измерений (определений)	0.10	—
255	378288.54	1246049.83	Метод спутниковых геодезических измерений (определений)	0.10	—
256	378254.89	1246060.89	Метод спутниковых геодезических измерений (определений)	0.10	—
257	378221.86	1246071.21	Метод спутниковых геодезических измерений (определений)	0.10	—
258	378191.16	1246081.21	Метод спутниковых геодезических измерений (определений)	0.10	—
259	378162.36	1246090.23	Метод спутниковых геодезических измерений (определений)	0.10	—
260	378169.23	1246108.48	Метод спутниковых геодезических измерений (определений)	0.10	—
261	378177.58	1246131.38	Метод спутниковых геодезических измерений (определений)	0.10	—
262	378184.48	1246150.53	Метод спутниковых геодезических измерений (определений)	0.10	—
263	378214.64	1246141.09	Метод спутниковых геодезических измерений (определений)	0.10	—
264	378245.25	1246131.12	Метод спутниковых геодезических измерений (определений)	0.10	—
265	378277.15	1246120.97	Метод спутниковых геодезических измерений (определений)	0.10	—

266	378309.73	1246110.25	Метод спутниковых геодезических измерений (определений)	0.10	—
267	378334.84	1246101.35	Метод спутниковых геодезических измерений (определений)	0.10	—
268	378336.18	1246105.12	Метод спутниковых геодезических измерений (определений)	0.10	—
269	378311.02	1246114.03	Метод спутниковых геодезических измерений (определений)	0.10	—
270	378278.38	1246124.78	Метод спутниковых геодезических измерений (определений)	0.10	—
271	378246.47	1246134.93	Метод спутниковых геодезических измерений (определений)	0.10	—
272	378214.29	1246145.37	Метод спутниковых геодезических измерений (определений)	0.10	—
273	378184.33	1246154.78	Метод спутниковых геодезических измерений (определений)	0.10	—
274	378173.33	1246165.96	Метод спутниковых геодезических измерений (определений)	0.10	—
275	378175.58	1246165.51	Метод спутниковых геодезических измерений (определений)	0.10	—
276	378179.73	1246186.56	Метод спутниковых геодезических измерений (определений)	0.10	—
277	378176.88	1246187.12	Метод спутниковых геодезических измерений (определений)	0.10	—
278	378185.15	1246213.10	Метод спутниковых геодезических измерений (определений)	0.10	—
279	378207.33	1246197.10	Метод спутниковых геодезических измерений (определений)	0.10	—
280	378259.80	1246181.34	Метод спутниковых геодезических измерений (определений)	0.10	—
281	378270.03	1246181.05	Метод спутниковых геодезических измерений (определений)	0.10	—
282	378286.41	1246180.16	Метод спутниковых геодезических измерений (определений)	0.10	—
283	378286.86	1246190.15	Метод спутниковых	0.10	—

			геодезических измерений (определений)		
284	378261.48	1246191.28	Метод спутниковых геодезических измерений (определений)	0.10	—
285	378211.81	1246206.20	Метод спутниковых геодезических измерений (определений)	0.10	—
286	378190.72	1246221.49	Метод спутниковых геодезических измерений (определений)	0.10	—
287	378204.09	1246242.94	Метод спутниковых геодезических измерений (определений)	0.10	—
288	378246.83	1246229.27	Метод спутниковых геодезических измерений (определений)	0.10	—
289	378240.58	1246210.52	Метод спутниковых геодезических измерений (определений)	0.10	—
290	378244.38	1246209.25	Метод спутниковых геодезических измерений (определений)	0.10	—
291	378251.91	1246231.85	Метод спутниковых геодезических измерений (определений)	0.10	—
292	378202.36	1246247.70	Метод спутниковых геодезических измерений (определений)	0.10	—
293	378188.44	1246225.63	Метод спутниковых геодезических измерений (определений)	0.10	—
294	378126.16	1246246.24	Метод спутниковых геодезических измерений (определений)	0.10	—
295	378084.40	1246260.93	Метод спутниковых геодезических измерений (определений)	0.10	—
296	378048.33	1246269.50	Метод спутниковых геодезических измерений (определений)	0.10	—
297	378018.56	1246280.63	Метод спутниковых геодезических измерений (определений)	0.10	—
298	377965.40	1246298.18	Метод спутниковых геодезических измерений (определений)	0.10	—
299	377912.73	1246316.29	Метод спутниковых геодезических измерений (определений)	0.10	—
300	377861.07	1246333.69	Метод спутниковых геодезических	0.10	—

			измерений (определений)		
301	377803.74	1246353.39	Метод спутниковых геодезических измерений (определений)	0.10	—
302	377754.11	1246370.30	Метод спутниковых геодезических измерений (определений)	0.10	—
303	377694.38	1246389.24	Метод спутниковых геодезических измерений (определений)	0.10	—
304	377649.08	1246375.72	Метод спутниковых геодезических измерений (определений)	0.10	—
305	377592.02	1246357.98	Метод спутниковых геодезических измерений (определений)	0.10	—
306	377536.13	1246340.51	Метод спутниковых геодезических измерений (определений)	0.10	—
307	377477.54	1246322.56	Метод спутниковых геодезических измерений (определений)	0.10	—
308	377455.35	1246264.87	Метод спутниковых геодезических измерений (определений)	0.10	—
309	377433.86	1246210.85	Метод спутниковых геодезических измерений (определений)	0.10	—
310	377413.87	1246162.51	Метод спутниковых геодезических измерений (определений)	0.10	—
311	377390.69	1246100.69	Метод спутниковых геодезических измерений (определений)	0.10	—
312	377330.89	1246102.05	Метод спутниковых геодезических измерений (определений)	0.10	—
313	377325.38	1246101.97	Метод спутниковых геодезических измерений (определений)	0.10	—
314	377323.37	1246109.56	Метод спутниковых геодезических измерений (определений)	0.10	—
315	377312.82	1246151.29	Метод спутниковых геодезических измерений (определений)	0.10	—
316	377298.12	1246148.04	Метод спутниковых геодезических измерений (определений)	0.10	—
317	377244.99	1246135.26	Метод спутниковых геодезических измерений	0.10	—

			(определений)		
318	377187.18	1246121.43	Метод спутниковых геодезических измерений (определений)	0.10	—
319	377189.44	1246079.71	Метод спутниковых геодезических измерений (определений)	0.10	—
320	377162.74	1246071.69	Метод спутниковых геодезических измерений (определений)	0.10	—
321	377118.37	1246057.49	Метод спутниковых геодезических измерений (определений)	0.10	—
322	377065.89	1246058.27	Метод спутниковых геодезических измерений (определений)	0.10	—
323	377012.26	1246059.04	Метод спутниковых геодезических измерений (определений)	0.10	—
324	376956.17	1246059.85	Метод спутниковых геодезических измерений (определений)	0.10	—
325	376909.97	1246060.51	Метод спутниковых геодезических измерений (определений)	0.10	—
326	376859.69	1246061.13	Метод спутниковых геодезических измерений (определений)	0.10	—
327	376806.90	1246061.76	Метод спутниковых геодезических измерений (определений)	0.10	—
328	376755.21	1246062.19	Метод спутниковых геодезических измерений (определений)	0.10	—
329	376703.42	1246063.51	Метод спутниковых геодезических измерений (определений)	0.10	—
330	376653.77	1246063.93	Метод спутниковых геодезических измерений (определений)	0.10	—
331	376606.94	1246063.93	Метод спутниковых геодезических измерений (определений)	0.10	—
332	376605.63	1246111.53	Метод спутниковых геодезических измерений (определений)	0.10	—
333	376604.29	1246157.75	Метод спутниковых геодезических измерений (определений)	0.10	—
334	376602.86	1246212.46	Метод спутниковых геодезических измерений (определений)	0.10	—

335	376562.70	1246210.43	Метод спутниковых геодезических измерений (определений)	0.10	—
336	376532.31	1246209.03	Метод спутниковых геодезических измерений (определений)	0.10	—
337	376499.26	1246207.68	Метод спутниковых геодезических измерений (определений)	0.10	—
338	376467.50	1246205.76	Метод спутниковых геодезических измерений (определений)	0.10	—
339	376431.99	1246204.82	Метод спутниковых геодезических измерений (определений)	0.10	—
340	376393.27	1246202.32	Метод спутниковых геодезических измерений (определений)	0.10	—
341	376340.70	1246199.54	Метод спутниковых геодезических измерений (определений)	0.10	—
342	376340.32	1246225.22	Метод спутниковых геодезических измерений (определений)	0.10	—
343	376339.47	1246272.14	Метод спутниковых геодезических измерений (определений)	0.10	—
344	376338.75	1246322.53	Метод спутниковых геодезических измерений (определений)	0.10	—
345	376338.10	1246355.39	Метод спутниковых геодезических измерений (определений)	0.10	—
346	376337.84	1246384.63	Метод спутниковых геодезических измерений (определений)	0.10	—
347	376337.04	1246430.96	Метод спутниковых геодезических измерений (определений)	0.10	—
348	376336.95	1246480.92	Метод спутниковых геодезических измерений (определений)	0.10	—
349	376371.96	1246480.63	Метод спутниковых геодезических измерений (определений)	0.10	—
350	376416.01	1246480.04	Метод спутниковых геодезических измерений (определений)	0.10	—
351	376457.83	1246479.52	Метод спутниковых геодезических измерений (определений)	0.10	—
352	376496.09	1246478.96	Метод спутниковых	0.10	—

			геодезических измерений (определений)		
353	376539.30	1246477.99	Метод спутниковых геодезических измерений (определений)	0.10	—
354	376580.80	1246477.37	Метод спутниковых геодезических измерений (определений)	0.10	—
355	376585.29	1246447.05	Метод спутниковых геодезических измерений (определений)	0.10	—
356	376590.07	1246414.16	Метод спутниковых геодезических измерений (определений)	0.10	—
357	376594.21	1246396.55	Метод спутниковых геодезических измерений (определений)	0.10	—
358	376603.95	1246398.84	Метод спутниковых геодезических измерений (определений)	0.10	—
359	376599.90	1246416.03	Метод спутниковых геодезических измерений (определений)	0.10	—
360	376595.19	1246448.50	Метод спутниковых геодезических измерений (определений)	0.10	—
361	376589.45	1246487.24	Метод спутниковых геодезических измерений (определений)	0.10	—
362	376539.49	1246487.99	Метод спутниковых геодезических измерений (определений)	0.10	—
363	376496.28	1246488.96	Метод спутниковых геодезических измерений (определений)	0.10	—
364	376457.97	1246489.52	Метод спутниковых геодезических измерений (определений)	0.10	—
365	376416.14	1246490.04	Метод спутниковых геодезических измерений (определений)	0.10	—
366	376372.06	1246490.63	Метод спутниковых геодезических измерений (определений)	0.10	—
367	376326.93	1246491.01	Метод спутниковых геодезических измерений (определений)	0.10	—
368	376327.04	1246430.87	Метод спутниковых геодезических измерений (определений)	0.10	—
369	376327.84	1246384.50	Метод спутниковых геодезических	0.10	—

			измерений (определений)		
370	376328.10	1246355.25	Метод спутниковых геодезических измерений (определений)	0.10	—
371	376328.75	1246322.36	Метод спутниковых геодезических измерений (определений)	0.10	—
372	376329.47	1246271.98	Метод спутниковых геодезических измерений (определений)	0.10	—
373	376330.33	1246225.05	Метод спутниковых геодезических измерений (определений)	0.10	—
374	376330.85	1246189.00	Метод спутниковых геодезических измерений (определений)	0.10	—
375	376393.85	1246192.34	Метод спутниковых геодезических измерений (определений)	0.10	—
376	376432.45	1246194.82	Метод спутниковых геодезических измерений (определений)	0.10	—
377	376467.93	1246195.77	Метод спутниковых геодезических измерений (определений)	0.10	—
378	376499.77	1246197.70	Метод спутниковых геодезических измерений (определений)	0.10	—
379	376532.74	1246199.04	Метод спутниковых геодезических измерений (определений)	0.10	—
380	376563.19	1246200.44	Метод спутниковых геодезических измерений (определений)	0.10	—
381	376593.14	1246201.95	Метод спутниковых геодезических измерений (определений)	0.10	—
382	376594.30	1246157.48	Метод спутниковых геодезических измерений (определений)	0.10	—
383	376595.64	1246111.24	Метод спутниковых геодезических измерений (определений)	0.10	—
384	376597.21	1246053.93	Метод спутниковых геодезических измерений (определений)	0.10	—
385	376653.72	1246053.93	Метод спутниковых геодезических измерений (определений)	0.10	—
386	376703.25	1246053.51	Метод спутниковых геодезических измерений	0.10	—

			(определений)		
387	376755.04	1246052.19	Метод спутниковых геодезических измерений (определений)	0.10	—
388	376806.80	1246051.76	Метод спутниковых геодезических измерений (определений)	0.10	—
389	376859.57	1246051.13	Метод спутниковых геодезических измерений (определений)	0.10	—
390	376909.84	1246050.51	Метод спутниковых геодезических измерений (определений)	0.10	—
391	376956.03	1246049.85	Метод спутниковых геодезических измерений (определений)	0.10	—
392	377012.11	1246049.04	Метод спутниковых геодезических измерений (определений)	0.10	—
393	377065.75	1246048.27	Метод спутниковых геодезических измерений (определений)	0.10	—
394	377115.21	1246047.53	Метод спутниковых геодезических измерений (определений)	0.10	—
395	377125.68	1246006.34	Метод спутниковых геодезических измерений (определений)	0.10	—
396	377137.70	1245959.28	Метод спутниковых геодезических измерений (определений)	0.10	—
397	377150.62	1245909.24	Метод спутниковых геодезических измерений (определений)	0.10	—
398	377161.16	1245866.68	Метод спутниковых геодезических измерений (определений)	0.10	—
399	377173.49	1245818.65	Метод спутниковых геодезических измерений (определений)	0.10	—
400	377185.23	1245772.48	Метод спутниковых геодезических измерений (определений)	0.10	—
401	377198.38	1245720.02	Метод спутниковых геодезических измерений (определений)	0.10	—
402	377209.82	1245674.20	Метод спутниковых геодезических измерений (определений)	0.10	—
403	377223.25	1245621.44	Метод спутниковых геодезических измерений (определений)	0.10	—

404	377235.62	1245570.47	Метод спутниковых геодезических измерений (определений)	0.10	—
405	377250.83	1245510.19	Метод спутниковых геодезических измерений (определений)	0.10	—
406	377263.06	1245462.04	Метод спутниковых геодезических измерений (определений)	0.10	—
407	377275.80	1245411.85	Метод спутниковых геодезических измерений (определений)	0.10	—
408	377288.97	1245358.82	Метод спутниковых геодезических измерений (определений)	0.10	—
409	377303.25	1245304.03	Метод спутниковых геодезических измерений (определений)	0.10	—
410	377315.87	1245253.40	Метод спутниковых геодезических измерений (определений)	0.10	—
411	377329.31	1245201.27	Метод спутниковых геодезических измерений (определений)	0.10	—
412	377342.05	1245151.12	Метод спутниковых геодезических измерений (определений)	0.10	—
413	377354.99	1245098.61	Метод спутниковых геодезических измерений (определений)	0.10	—
414	377367.10	1245051.51	Метод спутниковых геодезических измерений (определений)	0.10	—
415	377380.57	1244998.05	Метод спутниковых геодезических измерений (определений)	0.10	—
416	377392.75	1244949.61	Метод спутниковых геодезических измерений (определений)	0.10	—
417	377405.73	1244897.92	Метод спутниковых геодезических измерений (определений)	0.10	—
418	377418.95	1244845.05	Метод спутниковых геодезических измерений (определений)	0.10	—
419	377429.68	1244802.37	Метод спутниковых геодезических измерений (определений)	0.10	—
420	377441.99	1244753.04	Метод спутниковых геодезических измерений (определений)	0.10	—
421	377444.94	1244735.44	Метод спутниковых	0.10	—

			геодезических измерений (определений)		
422	377445.68	1244735.98	Метод спутниковых геодезических измерений (определений)	0.10	—
423	377453.39	1244691.38	Метод спутниковых геодезических измерений (определений)	0.10	—
424	377452.47	1244690.95	Метод спутниковых геодезических измерений (определений)	0.10	—
425	377458.83	1244653.91	Метод спутниковых геодезических измерений (определений)	0.10	—
426	377466.35	1244609.98	Метод спутниковых геодезических измерений (определений)	0.10	—
427	377477.32	1244545.47	Метод спутниковых геодезических измерений (определений)	0.10	—
428	377471.17	1244489.08	Метод спутниковых геодезических измерений (определений)	0.10	—
429	377451.09	1244416.70	Метод спутниковых геодезических измерений (определений)	0.10	—
430	377460.71	1244386.27	Метод спутниковых геодезических измерений (определений)	0.10	—
431	377484.24	1244338.16	Метод спутниковых геодезических измерений (определений)	0.10	—
432	377504.36	1244297.75	Метод спутниковых геодезических измерений (определений)	0.10	—
433	377556.09	1244260.39	Метод спутниковых геодезических измерений (определений)	0.10	—
434	377594.46	1244232.75	Метод спутниковых геодезических измерений (определений)	0.10	—
435	377636.41	1244202.11	Метод спутниковых геодезических измерений (определений)	0.10	—
436	377645.78	1244195.86	Метод спутниковых геодезических измерений (определений)	0.10	—
437	377672.83	1244175.84	Метод спутниковых геодезических измерений (определений)	0.10	—
438	377711.09	1244147.63	Метод спутниковых геодезических измерений (определений)	0.10	—

			измерений (определений)		
439	377750.60	1244118.48	Метод спутниковых геодезических измерений (определений)	0.10	—
440	377795.32	1244085.58	Метод спутниковых геодезических измерений (определений)	0.10	—
441	377845.49	1244048.85	Метод спутниковых геодезических измерений (определений)	0.10	—
442	377887.16	1244018.39	Метод спутниковых геодезических измерений (определений)	0.10	—
443	377928.34	1243988.31	Метод спутниковых геодезических измерений (определений)	0.10	—
444	377978.09	1243961.62	Метод спутниковых геодезических измерений (определений)	0.10	—
445	378060.90	1243971.32	Метод спутниковых геодезических измерений (определений)	0.10	—
446	378100.16	1243972.45	Метод спутниковых геодезических измерений (определений)	0.10	—
447	378152.48	1243973.76	Метод спутниковых геодезических измерений (определений)	0.10	—
448	378226.17	1243975.47	Метод спутниковых геодезических измерений (определений)	0.10	—
449	378228.31	1243978.34	Метод спутниковых геодезических измерений (определений)	0.10	—
450	378232.83	1243975.61	Метод спутниковых геодезических измерений (определений)	0.10	—
451	378277.32	1243977.11	Метод спутниковых геодезических измерений (определений)	0.10	—
452	378341.99	1243979.45	Метод спутниковых геодезических измерений (определений)	0.10	—
453	378379.51	1243996.18	Метод спутниковых геодезических измерений (определений)	0.10	—
454	378395.07	1244010.62	Метод спутниковых геодезических измерений (определений)	0.10	—
455	378412.31	1244031.32	Метод спутниковых геодезических измерений	0.10	—

			(определений)		
456	378439.85	1244077.19	Метод спутниковых геодезических измерений (определений)	0.10	–
1	378479.85	1244107.94	Метод спутниковых геодезических измерений (определений)	0.10	–

3. Сведения о характерных точках части (частей) границы объекта

Обозначение характерных точек части границы	Координаты, м		Метод определения координат характерной точки	Средняя квадратическая погрешность положения характерной точки (M _t), м	Описание обозначения точки на местности (при наличии)
	X	Y			
1	2	3	4	5	6
–	–	–	–	–	–

ТЕКСТОВОЕ ОПИСАНИЕ
местоположения границ публичного сервитута

Прохождение границы		Описание прохождения границы
от точки	доточки	
1	2	3
1	2	—
2	3	—
3	4	—
4	5	—
5	6	—
6	7	—
7	8	—
8	9	—
9	10	—
10	11	—
11	12	—
12	13	—
13	14	—
14	15	—
15	16	—
16	17	—
17	18	—
18	19	—
19	20	—
20	21	—
21	22	—
22	23	—
23	24	—
24	25	—
25	26	—
26	27	—
27	28	—
28	29	—
29	30	—
30	31	—
31	32	—
32	33	—
33	34	—
34	35	—
35	36	—
36	37	—
37	38	—
38	39	—
39	40	—
40	41	—
41	42	—
42	43	—
43	44	—
44	45	—
45	46	—
46	47	—
47	48	—
48	49	—
49	50	—
50	51	—

51	52	–
52	53	–
53	54	–
54	55	–
55	56	–
56	57	–
57	58	–
58	59	–
59	60	–
60	61	–
61	62	–
62	63	–
63	64	–
64	65	–
65	66	–
66	67	–
67	68	–
68	69	–
69	70	–
70	71	–
71	72	–
72	73	–
73	74	–
74	75	–
75	76	–
76	77	–
77	78	–
78	79	–
79	80	–
80	81	–
81	82	–
82	83	–
83	84	–
84	85	–
85	86	–
86	87	–
87	88	–
88	89	–
89	90	–
90	91	–
91	92	–
92	93	–
93	94	–
94	95	–
95	96	–
96	97	–
97	98	–
98	99	–
99	100	–
100	101	–
101	102	–
102	103	–
103	104	–
104	105	–
105	106	–
106	107	–
107	108	–

108	109	–
109	110	–
110	111	–
111	112	–
112	113	–
113	114	–
114	115	–
115	116	–
116	117	–
117	118	–
118	119	–
119	120	–
120	121	–
121	122	–
122	123	–
123	124	–
124	125	–
125	126	–
126	127	–
127	128	–
128	129	–
129	130	–
130	131	–
131	132	–
132	133	–
133	134	–
134	135	–
135	136	–
136	137	–
137	138	–
138	139	–
139	140	–
140	141	–
141	142	–
142	143	–
143	144	–
144	145	–
145	146	–
146	147	–
147	148	–
148	149	–
149	150	–
150	151	–
151	152	–
152	153	–
153	154	–
154	155	–
155	156	–
156	157	–
157	158	–
158	159	–
159	160	–
160	161	–
161	162	–
162	163	–
163	164	–
164	165	–

165	166	–
166	167	–
167	168	–
168	169	–
169	170	–
170	171	–
171	172	–
172	173	–
173	174	–
174	175	–
175	176	–
176	177	–
177	178	–
178	179	–
179	180	–
180	181	–
181	182	–
182	183	–
183	184	–
184	185	–
185	186	–
186	187	–
187	188	–
188	189	–
189	190	–
190	191	–
191	192	–
192	193	–
193	194	–
194	195	–
195	196	–
196	197	–
197	198	–
198	199	–
199	200	–
200	201	–
201	202	–
202	203	–
203	204	–
204	205	–
205	206	–
206	207	–
207	208	–
208	209	–
209	210	–
210	211	–
211	212	–
212	213	–
213	214	–
214	215	–
215	216	–
216	217	–
217	218	–
218	219	–
219	220	–
220	221	–
221	222	–

222	223	–
223	224	–
224	225	–
225	226	–
226	227	–
227	228	–
228	229	–
229	230	–
230	231	–
231	232	–
232	233	–
233	234	–
234	235	–
235	236	–
236	237	–
237	238	–
238	239	–
239	240	–
240	241	–
241	242	–
242	243	–
243	244	–
244	245	–
245	246	–
246	247	–
247	248	–
248	249	–
249	250	–
250	251	–
251	252	–
252	253	–
253	254	–
254	255	–
255	256	–
256	257	–
257	258	–
258	259	–
259	260	–
260	261	–
261	262	–
262	263	–
263	264	–
264	265	–
265	266	–
266	267	–
267	268	–
268	269	–
269	270	–
270	271	–
271	272	–
272	273	–
273	274	–
274	275	–
275	276	–
276	277	–
277	278	–
278	279	–


279	280	—
280	281	—
281	282	—
335	336	—


336	337	–
337	338	–
338	339	–
339	340	–
340	341	–
341	342	–
342	343	–
343	344	–
344	345	–
345	346	–
346	347	–
347	348	–
348	349	–
349	350	–
350	351	–
351	352	–
352	353	–
353	354	–
354	355	–
355	356	–
356	357	–
357	358	–
358	359	–
359	360	–
360	361	–
361	362	–
362	363	–
363	364	–
364	365	–
365	366	–
366	367	–
367	368	–
368	369	–
369	370	–
370	371	–
371	372	–
372	373	–
373	374	–
374	375	–
375	376	–
376	377	–
377	378	–
378	379	–
379	380	–
380	381	–
381	382	–
382	383	–
383	384	–
384	385	–
385	386	–
386	387	–
387	388	–
388	389	–
389	390	–
390	391	–
391	392	–
392	393	–


393	394	–
394	395	–
395	396	–
396	397	–
397	398	–
398	399	–
399	400	–
400	401	–
401	402	–
402	403	–
403	404	–
404	405	–
405	406	–
406	407	–
407	408	–
408	409	–
409	410	–
410	411	–
411	412	–
412	413	–
413	414	–
414	415	–
415	416	–
416	417	–
417	418	–
418	419	–
419	420	–
420	421	–
421	422	–
422	423	–
423	424	–
424	425	–
425	426	–
426	427	–
427	428	–
428	429	–
429	430	–
430	431	–
431	432	–
432	433	–
433	434	–
434	435	–
435	436	–
436	437	–
437	438	–
438	439	–
439	440	–
440	441	–
441	442	–
442	443	–
443	444	–
444	445	–
445	446	–
446	447	–
447	448	–
448	449	–
449	450	–

450	451	–
451	452	–
452	453	–
453	454	–
454	455	–
455	456	–
456	1	–

схема листов

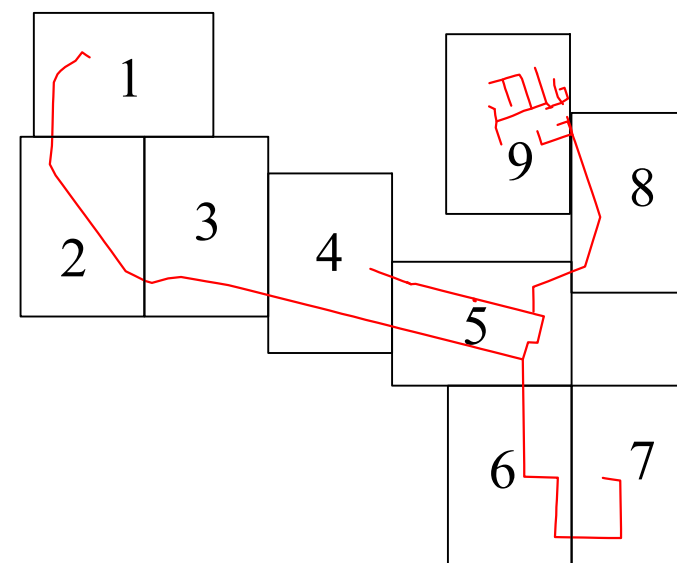

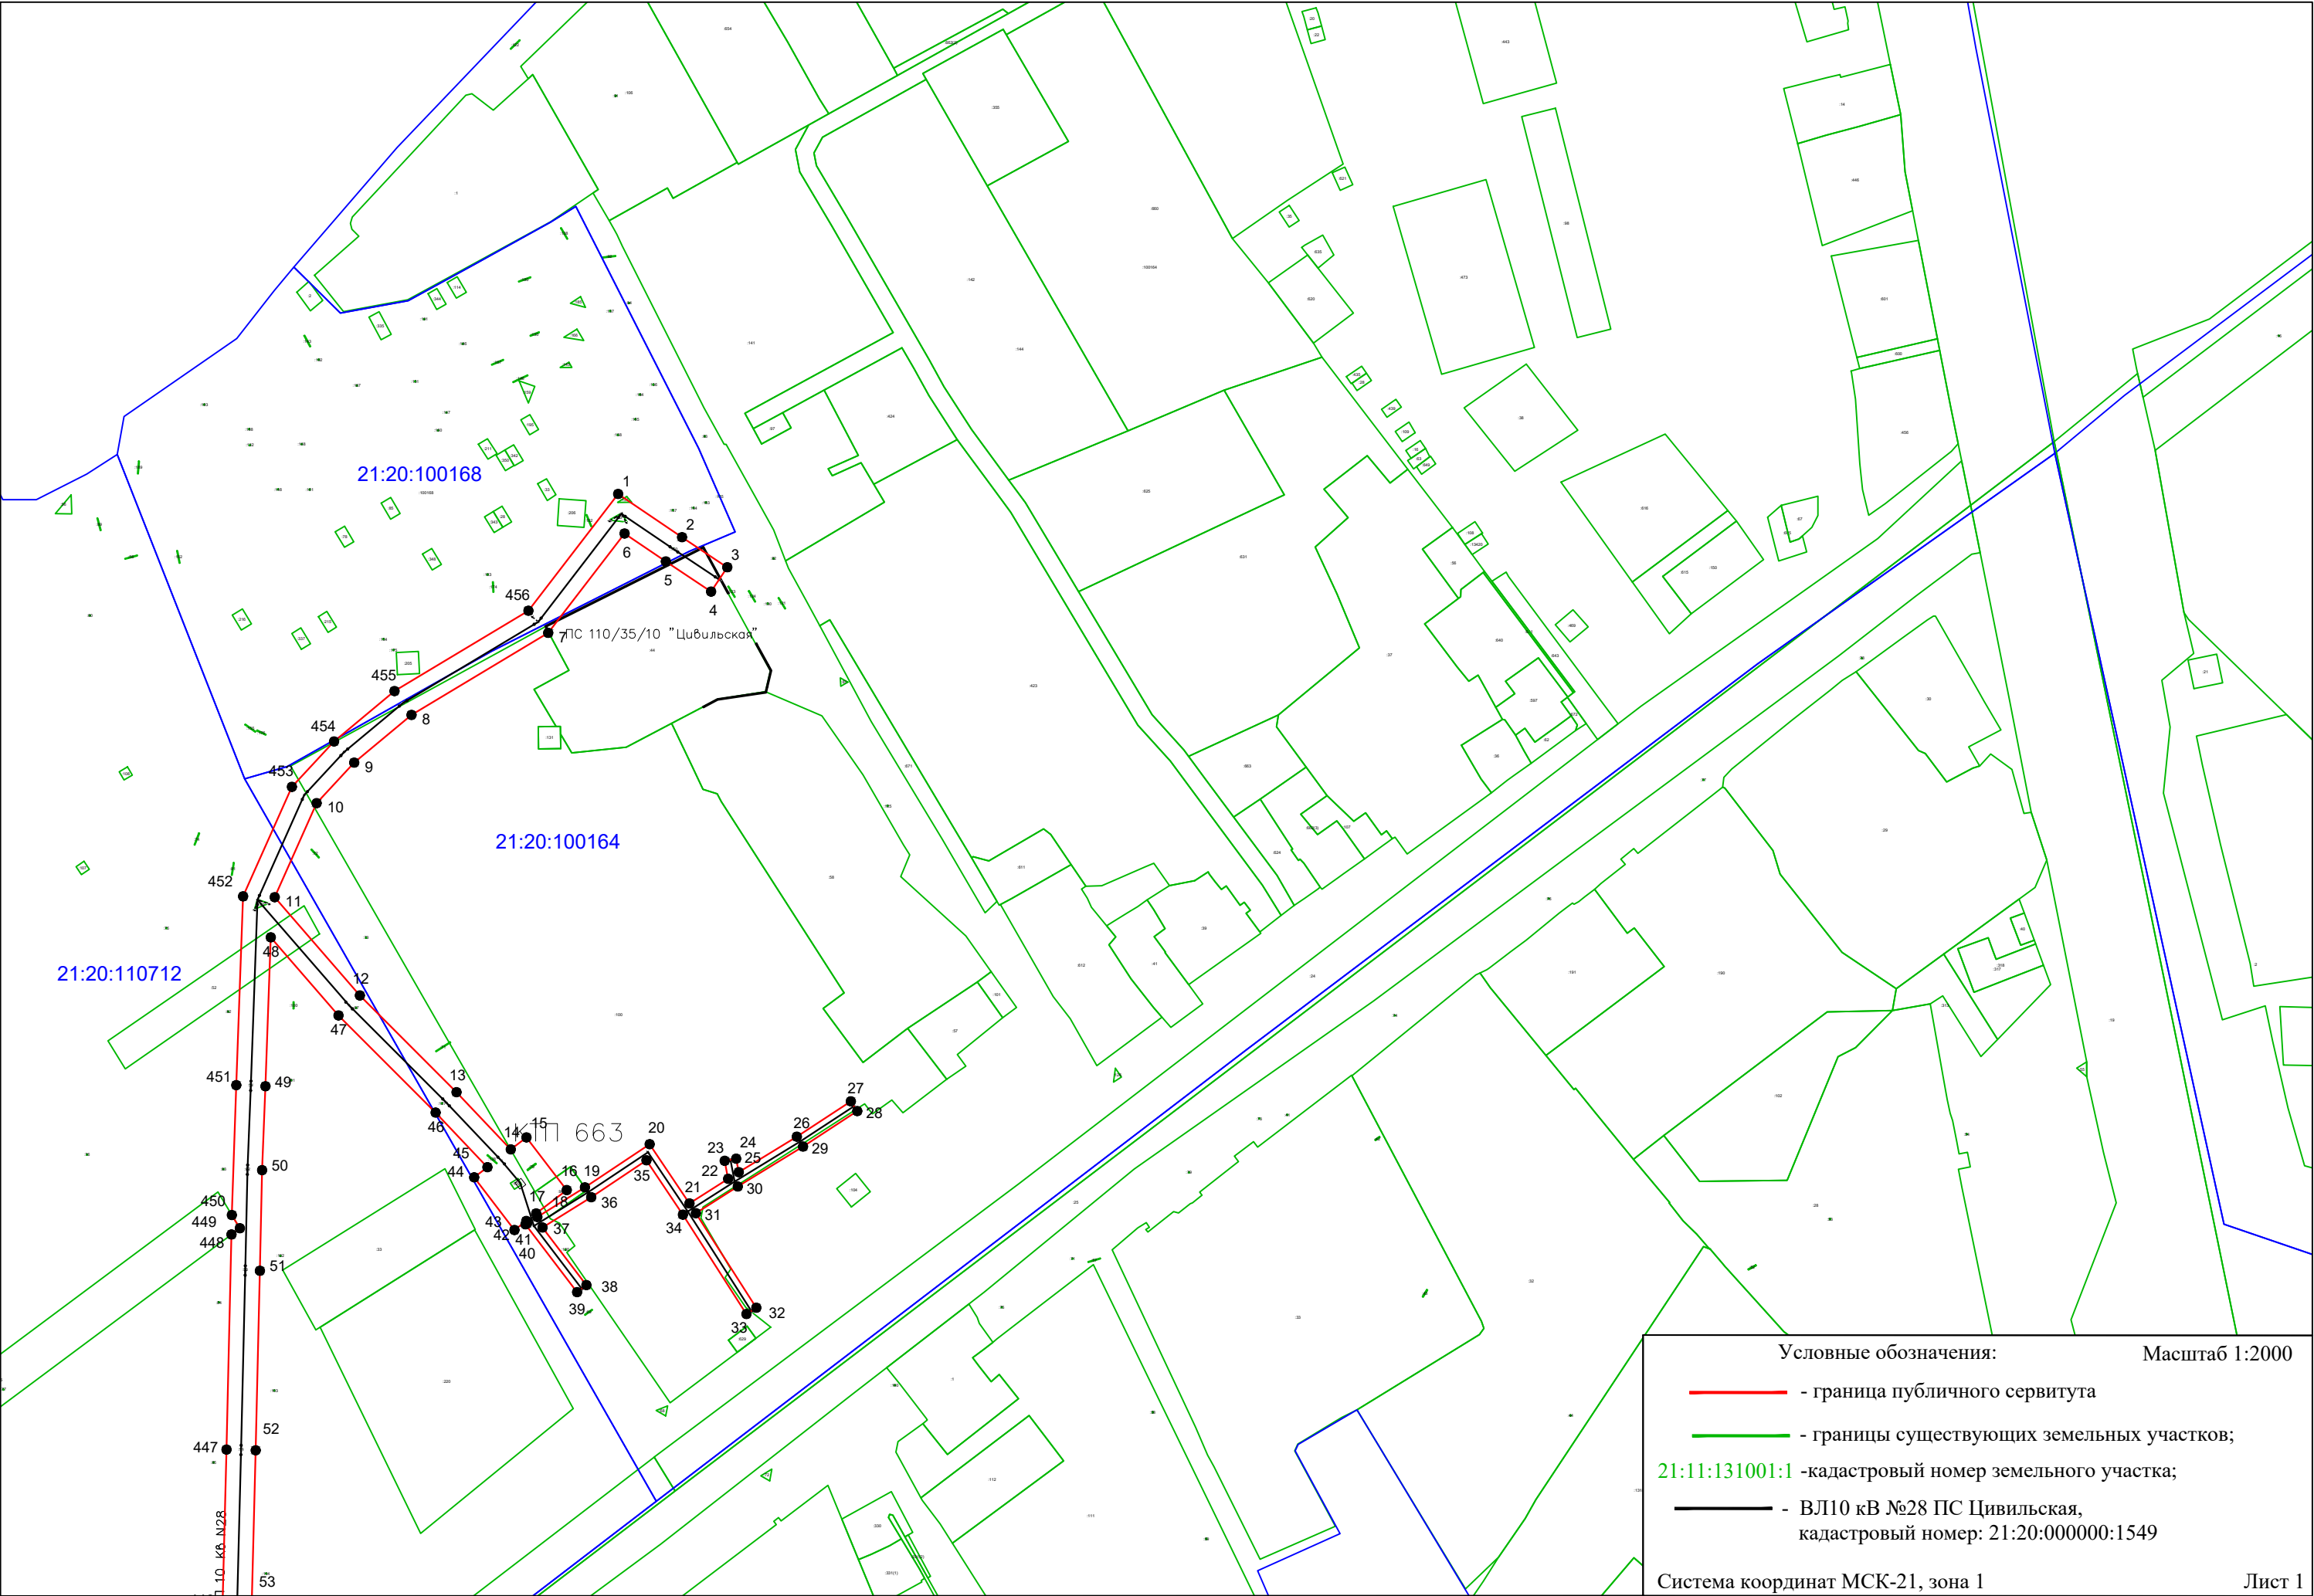

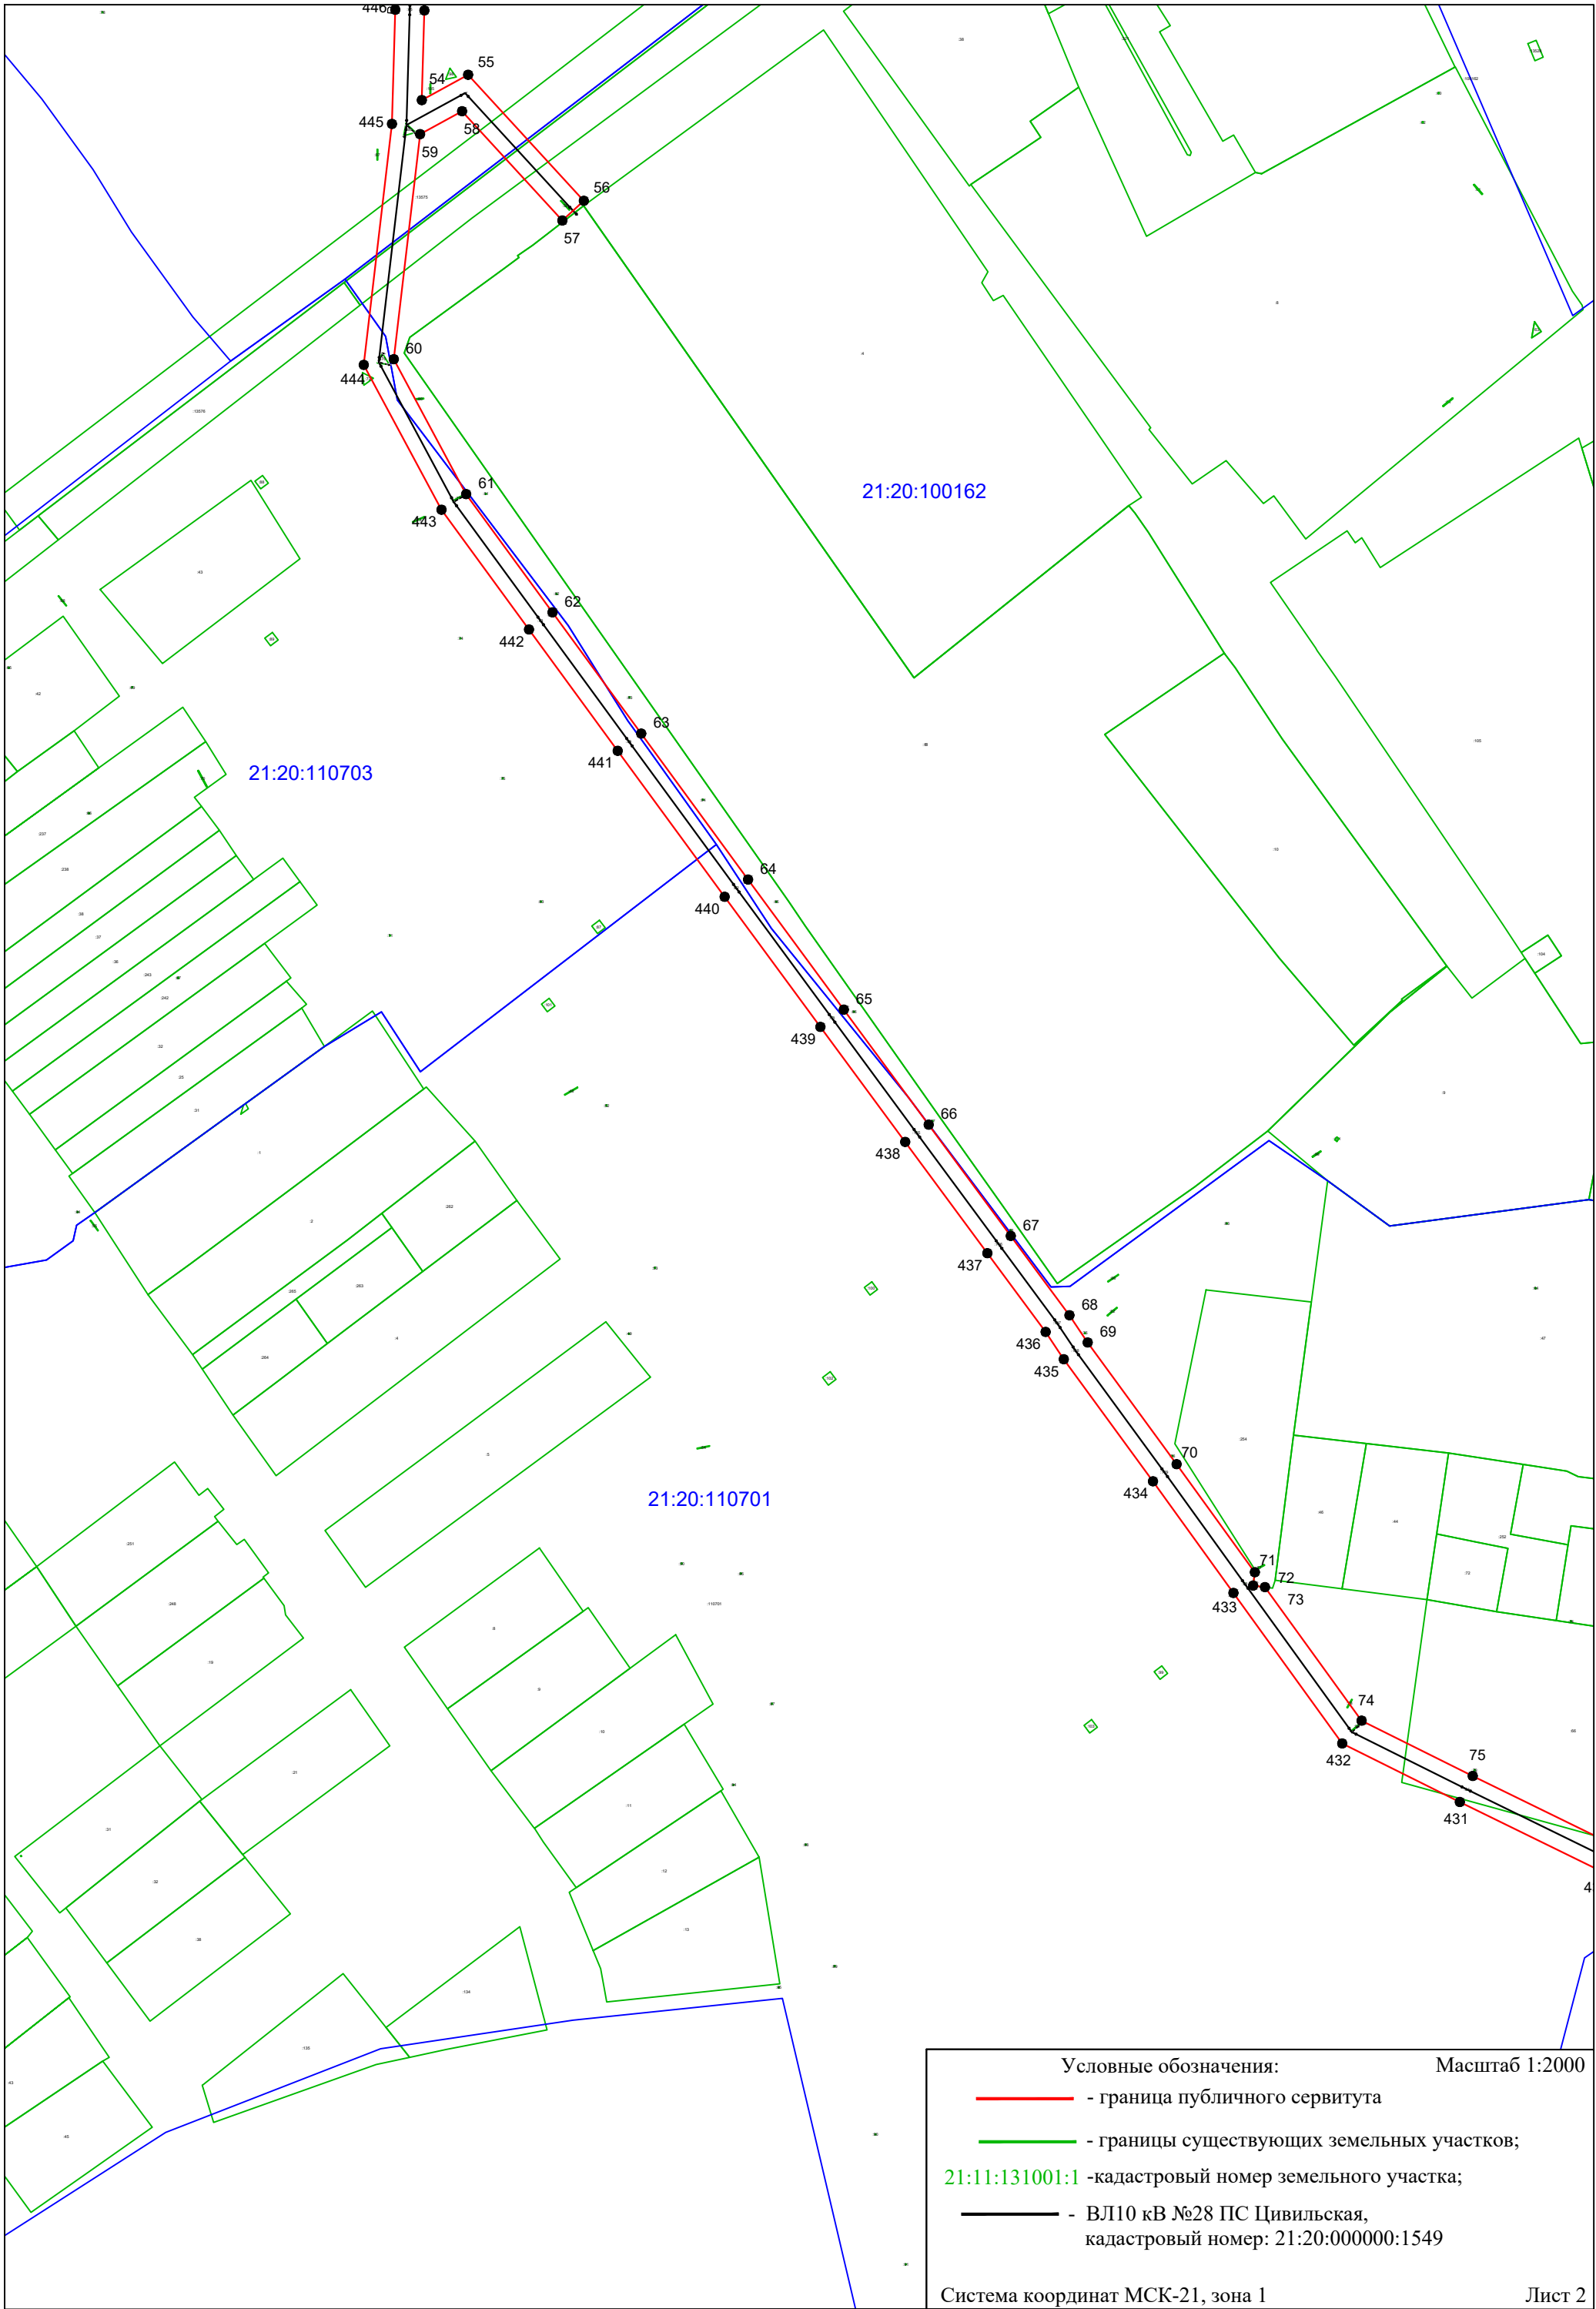

Условные обозначения:

- граница публичного сервитута

- границы существующих земельных участков;

21:11:131001:1


- кадастровый номер земельного участка;

- ВЛ10 кВ №28 ПС Цивильская,
кадастровый номер: 21:20:000000:1549

Масштаб 1:2000

Система координат МСК-21, зона 1


Лист 2

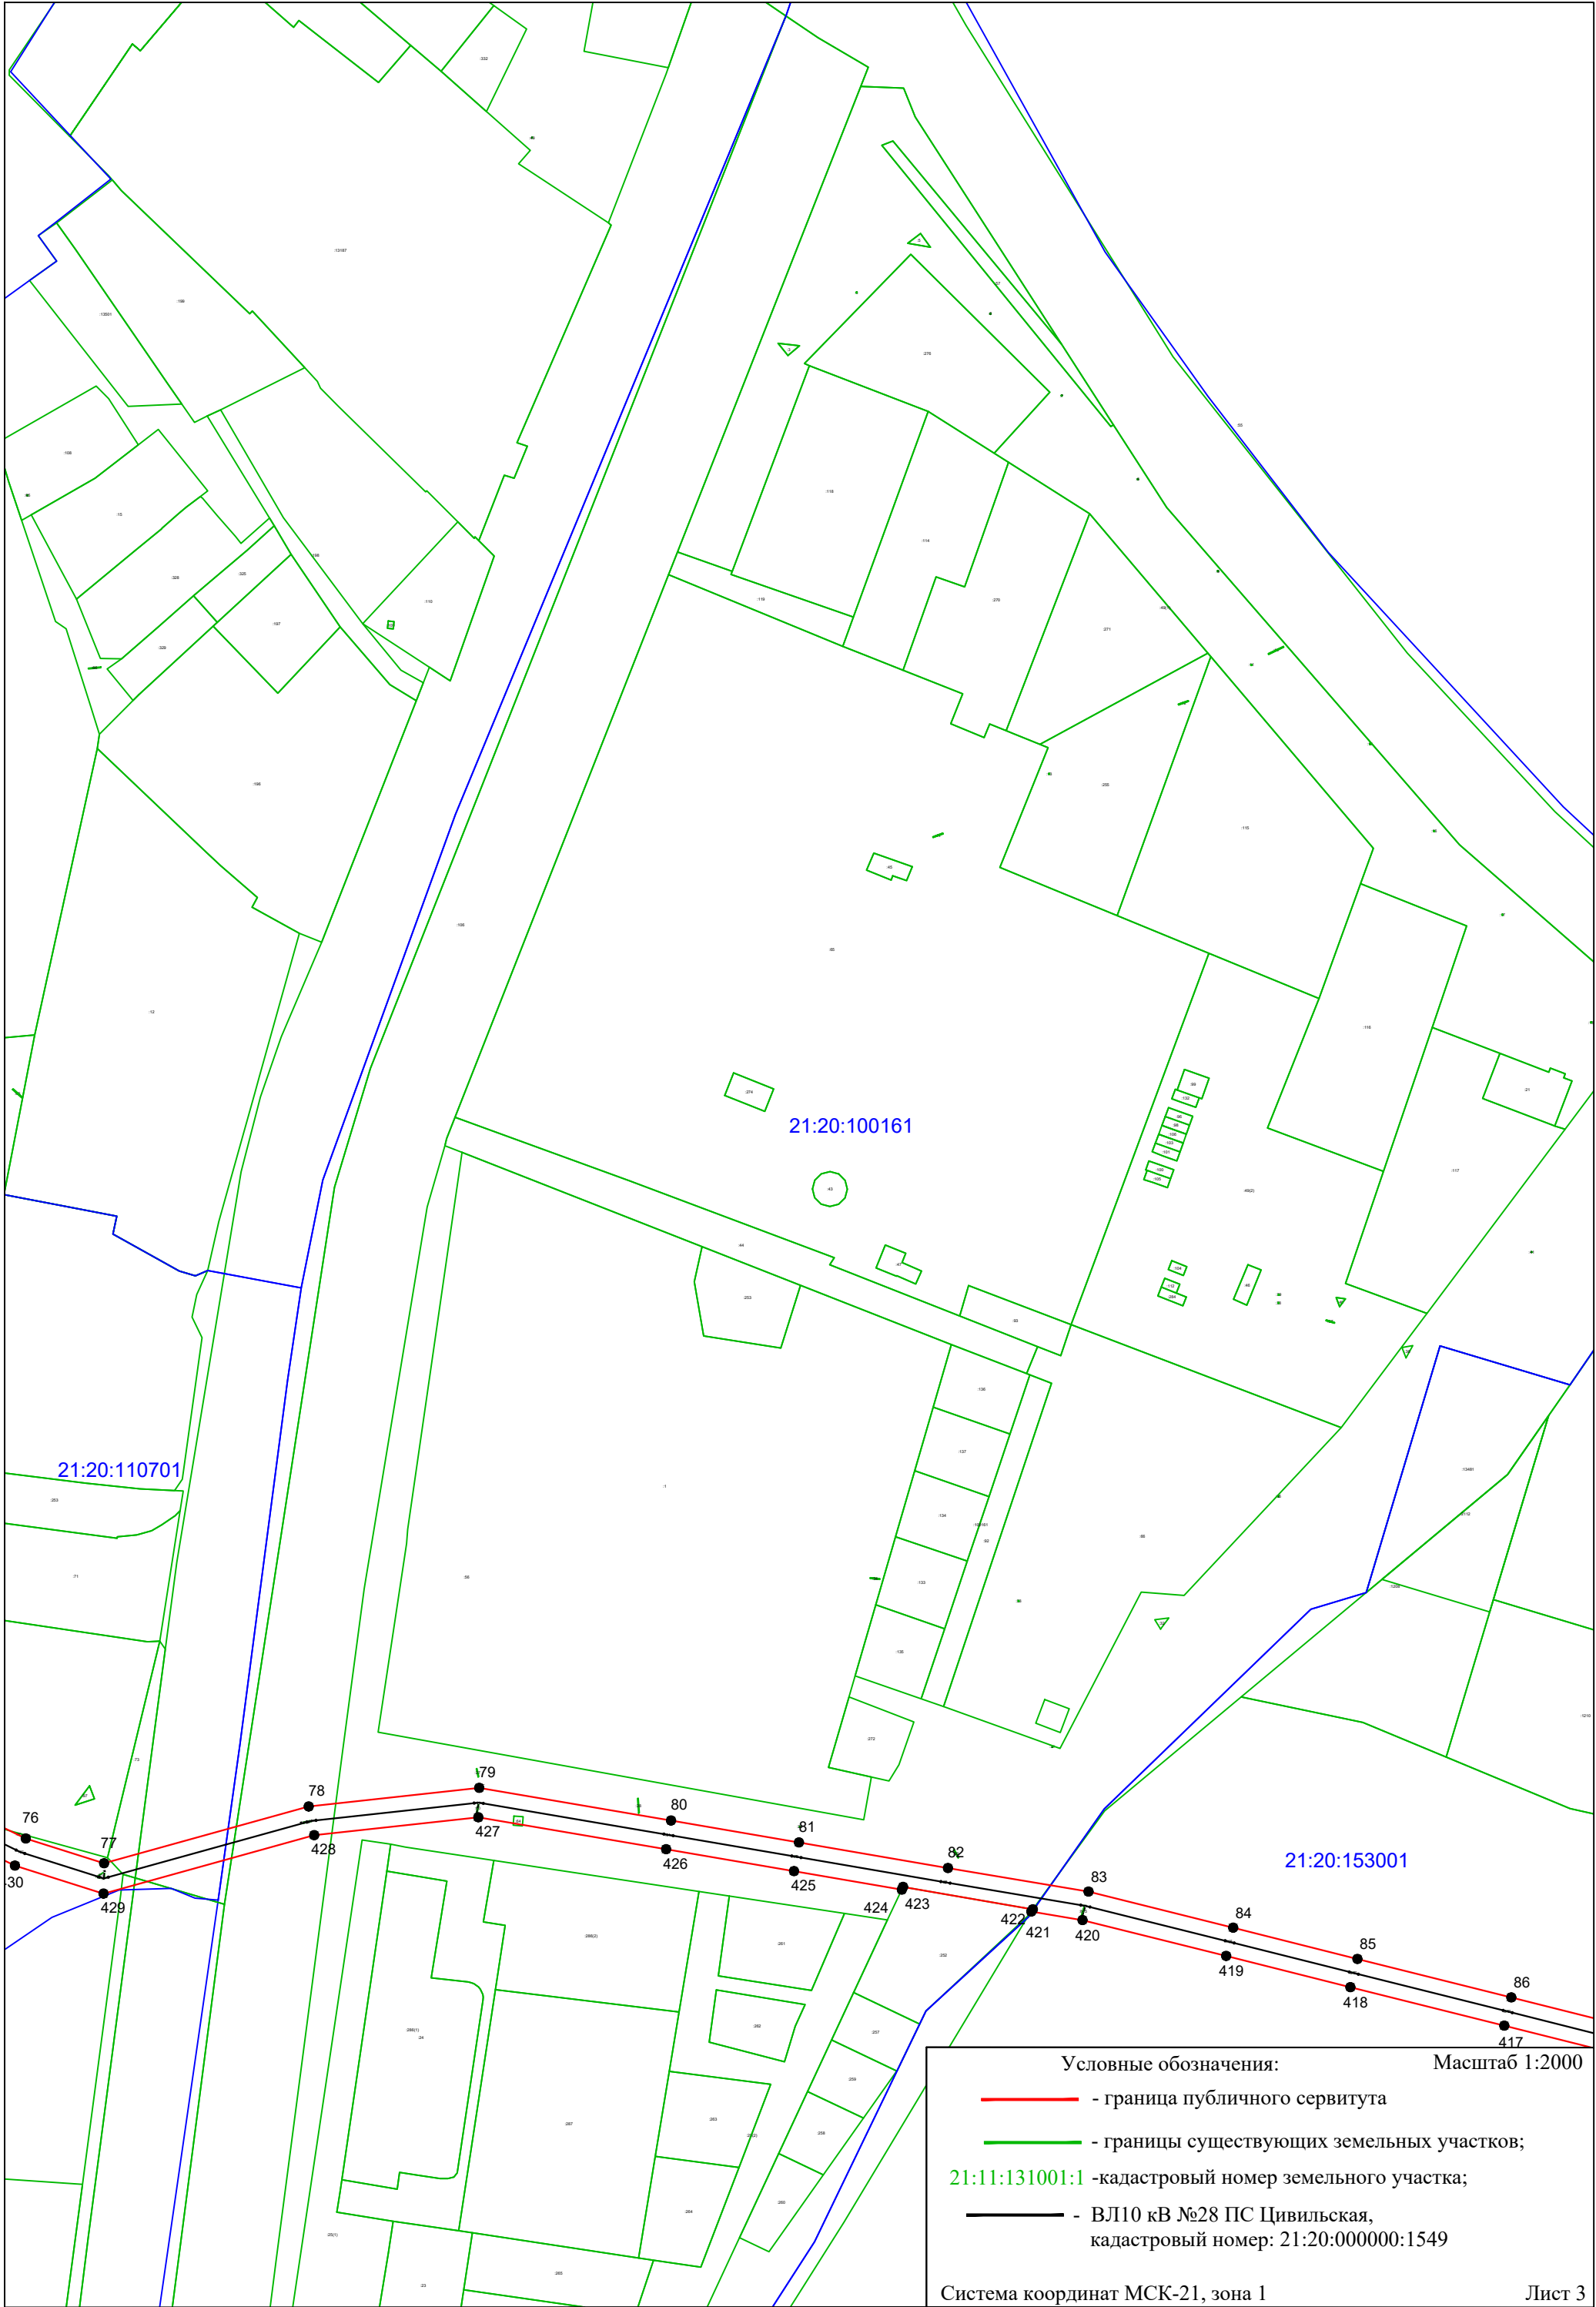

Условные обозначения:

- граница публичного сервитута
- границы существующих земельных участков;
- 21:11:131001:1 - кадастровый номер земельного участка;
- ВЛ10 кВ №28 ПС Цивильская, кадастровый номер: 21:20:000000:1549

Масштаб 1:2000

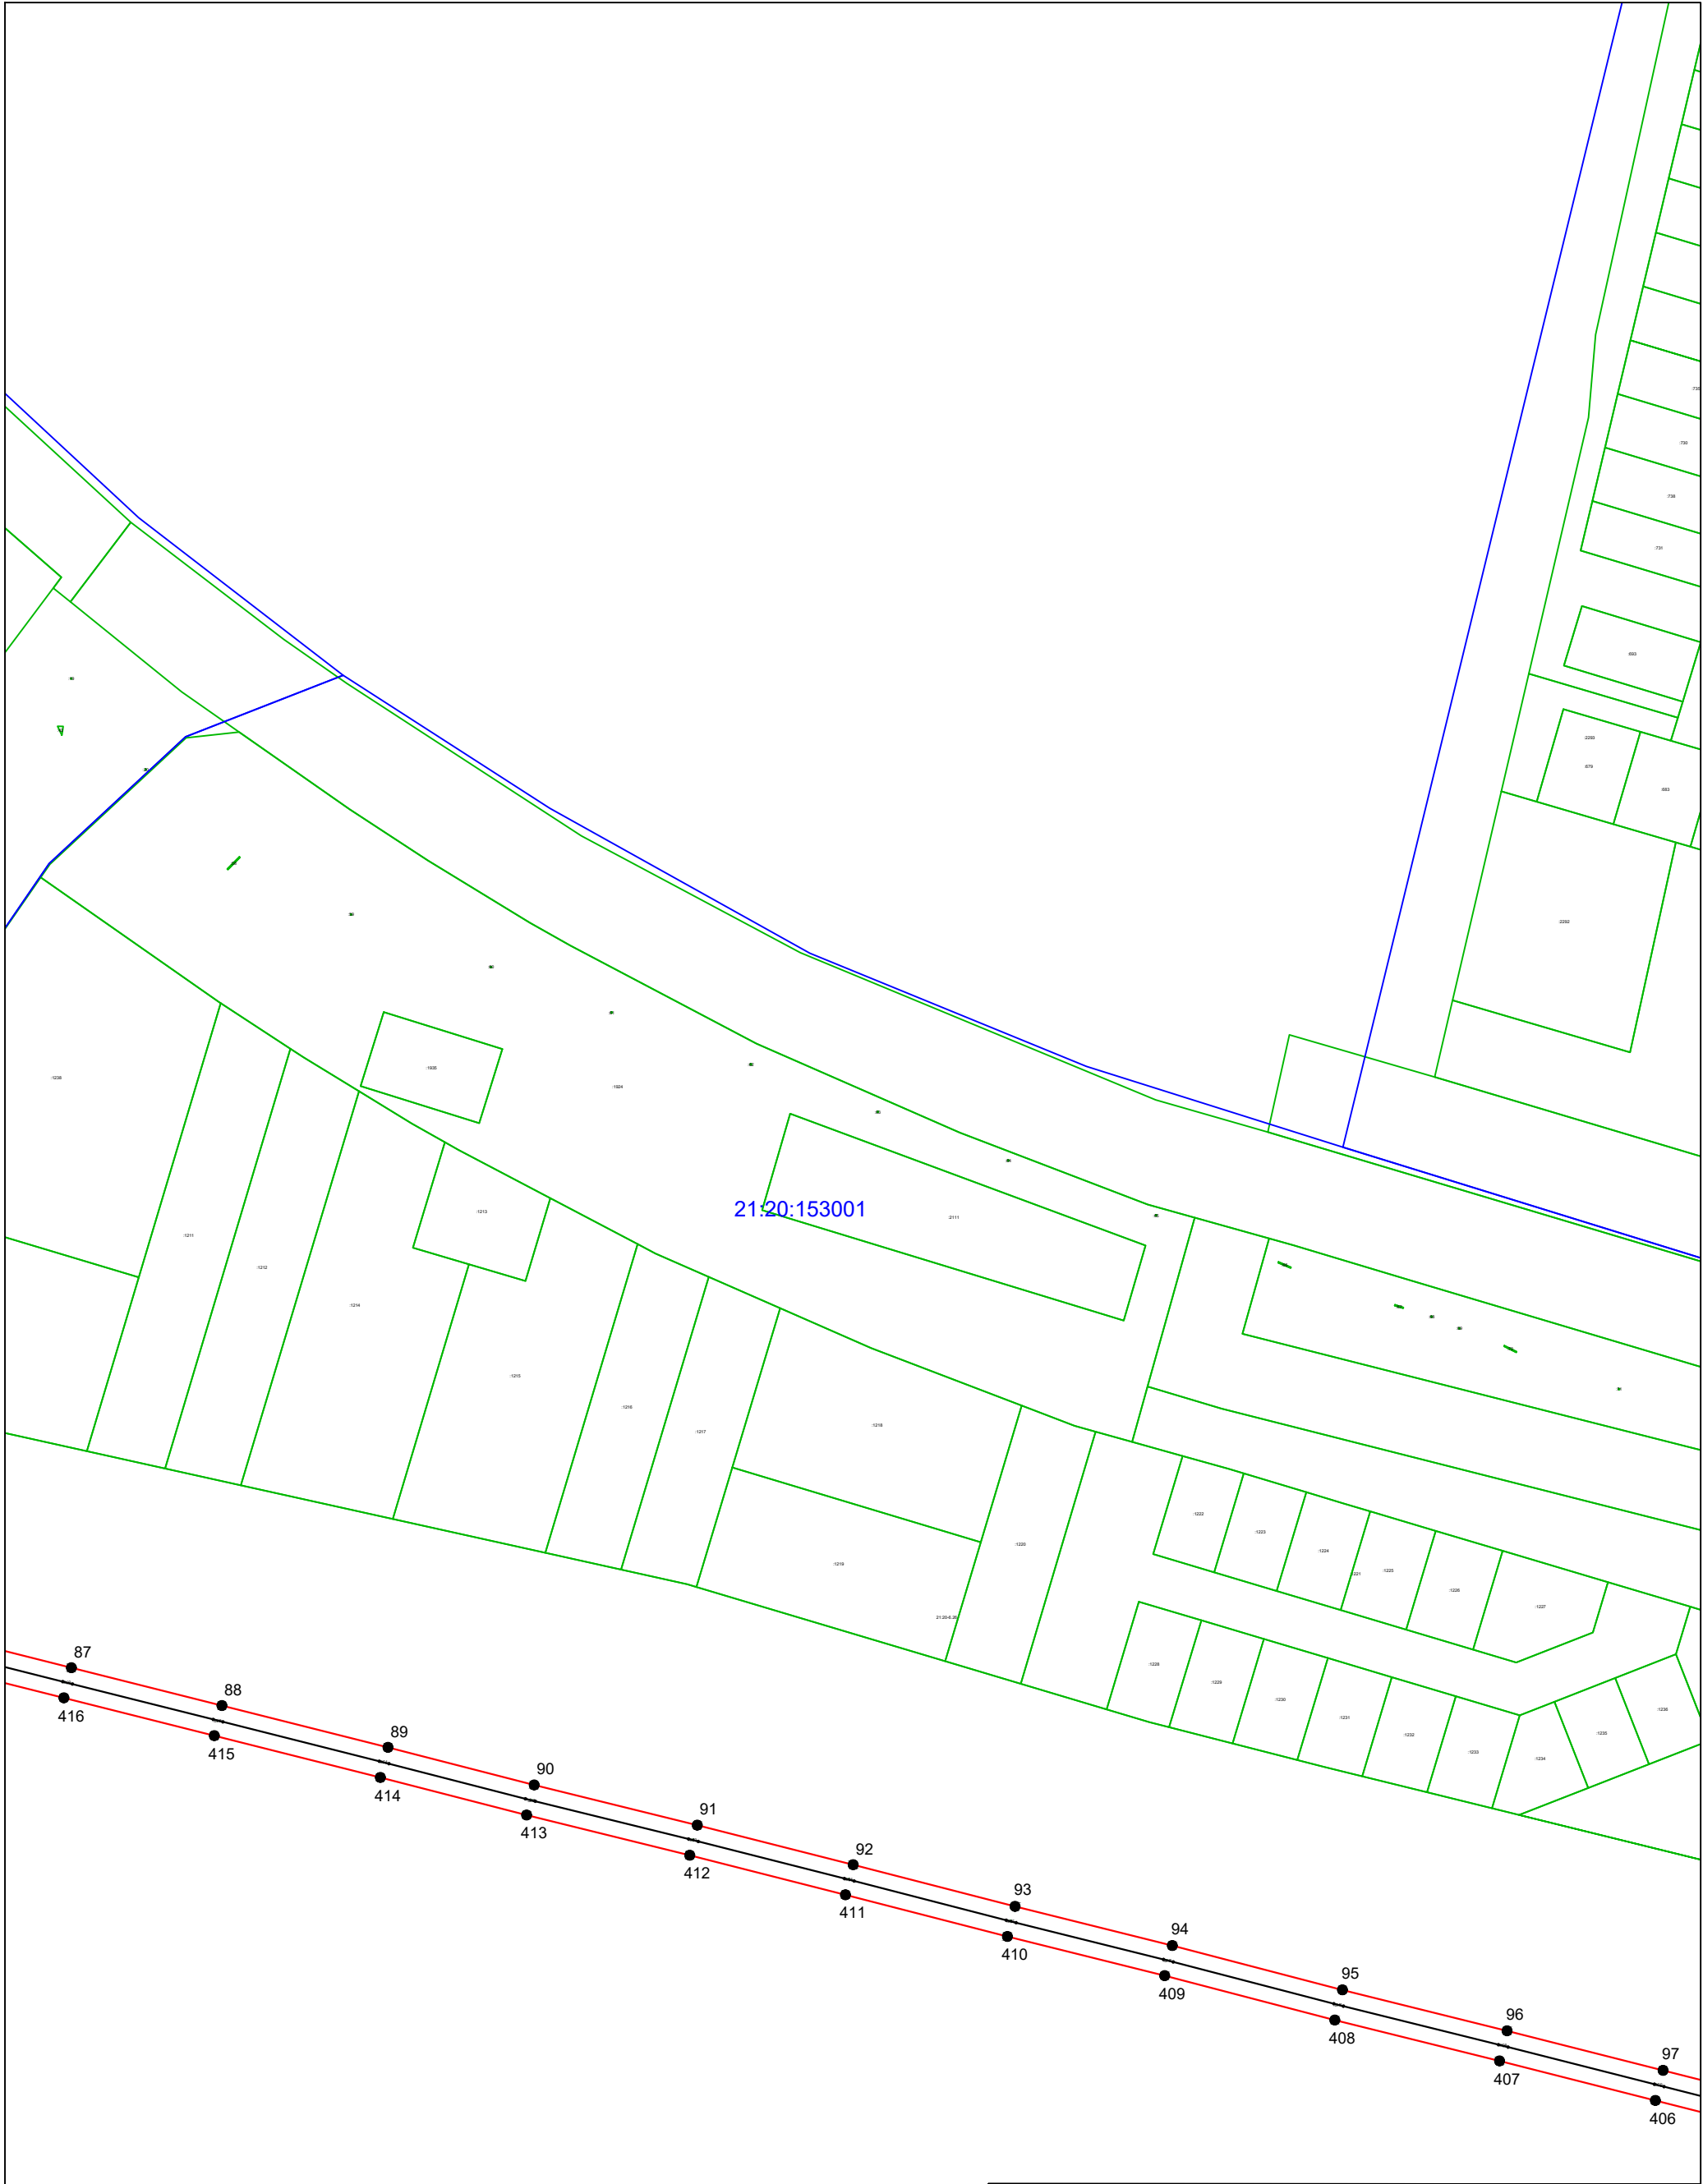

Условные обозначения:

Масштаб 1:2000

- граница публичного сервитута

- границы существующих земельных участков;


21:11:131001:1


- кадастровый номер земельного участка;

- ВЛ10 кВ №28 ПС Цивильская,
кадастровый номер: 21:20:000000:1549

Система координат МСК-21, зона 1

Лист 4

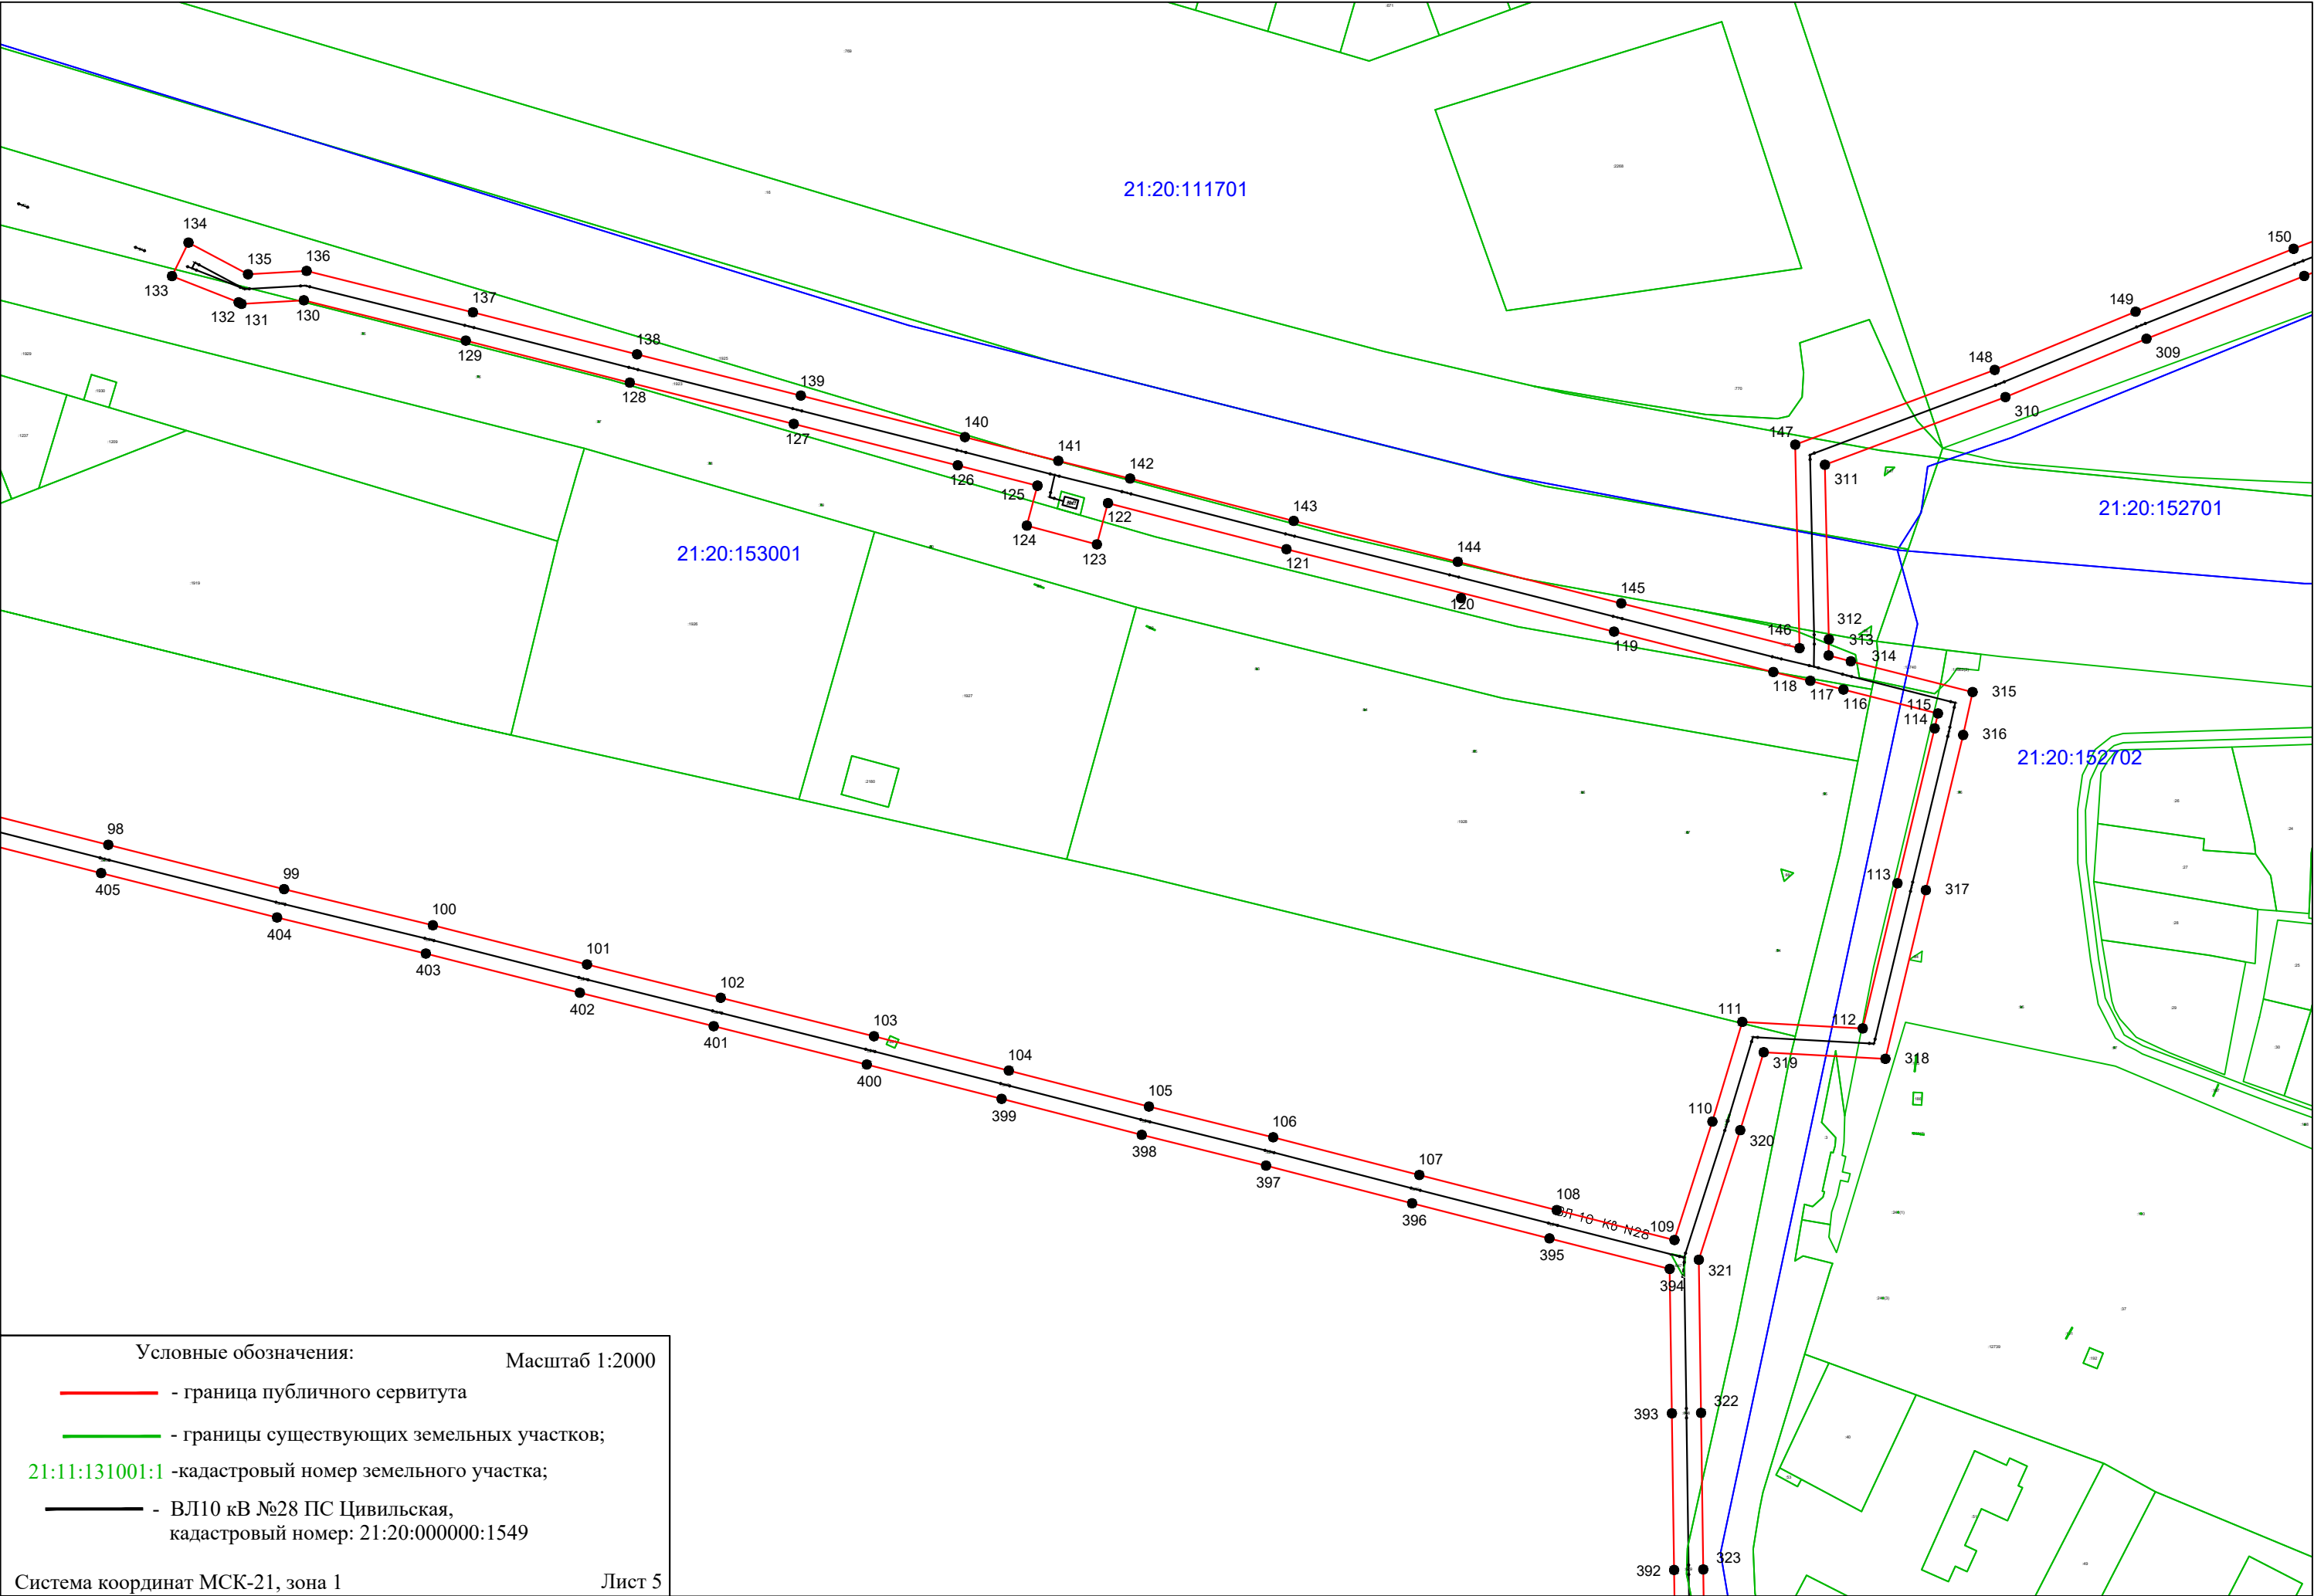

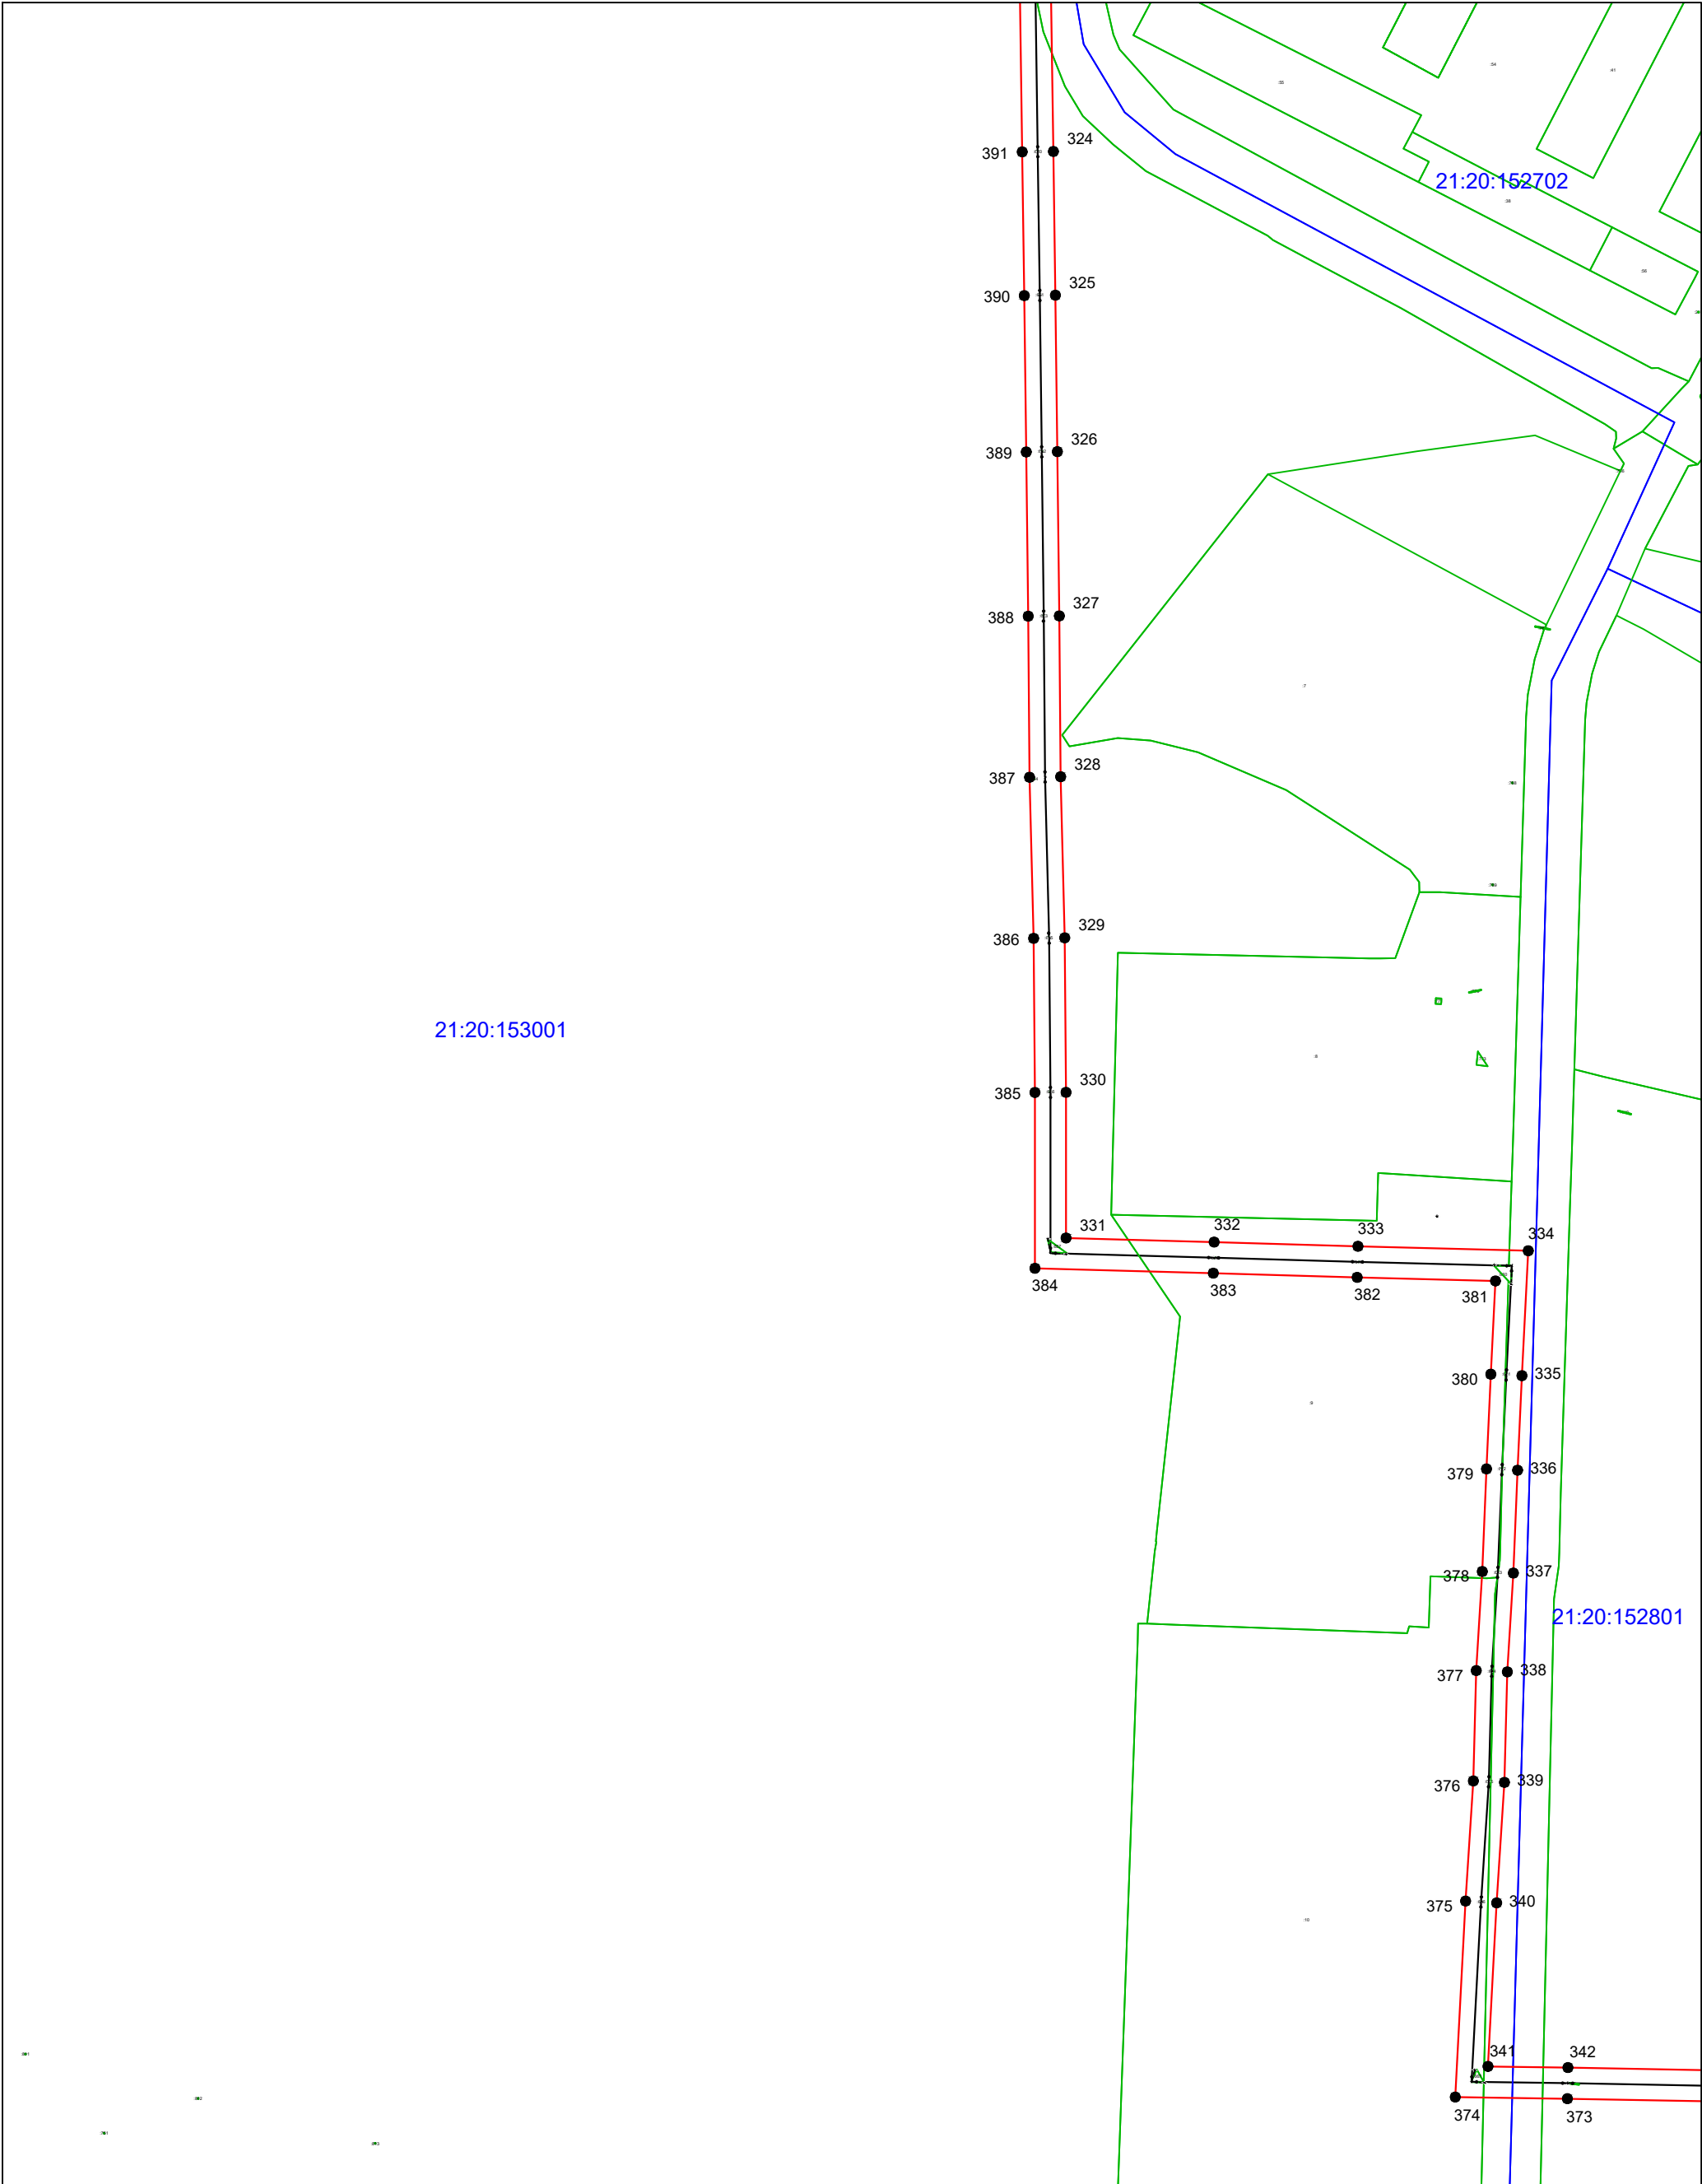

21:20:153001

21:20:152702

21:20:152801

Условные обозначения:

Масштаб 1:2000

- граница публичного сервитута

- границы существующих земельных участков;


21:11:131001:1


- кадастровый номер земельного участка;


- ВЛ10 кВ №28 ПС Цивильская,
кадастровый номер: 21:20:000000:1549

Система координат МСК-21, зона 1

Лист 6

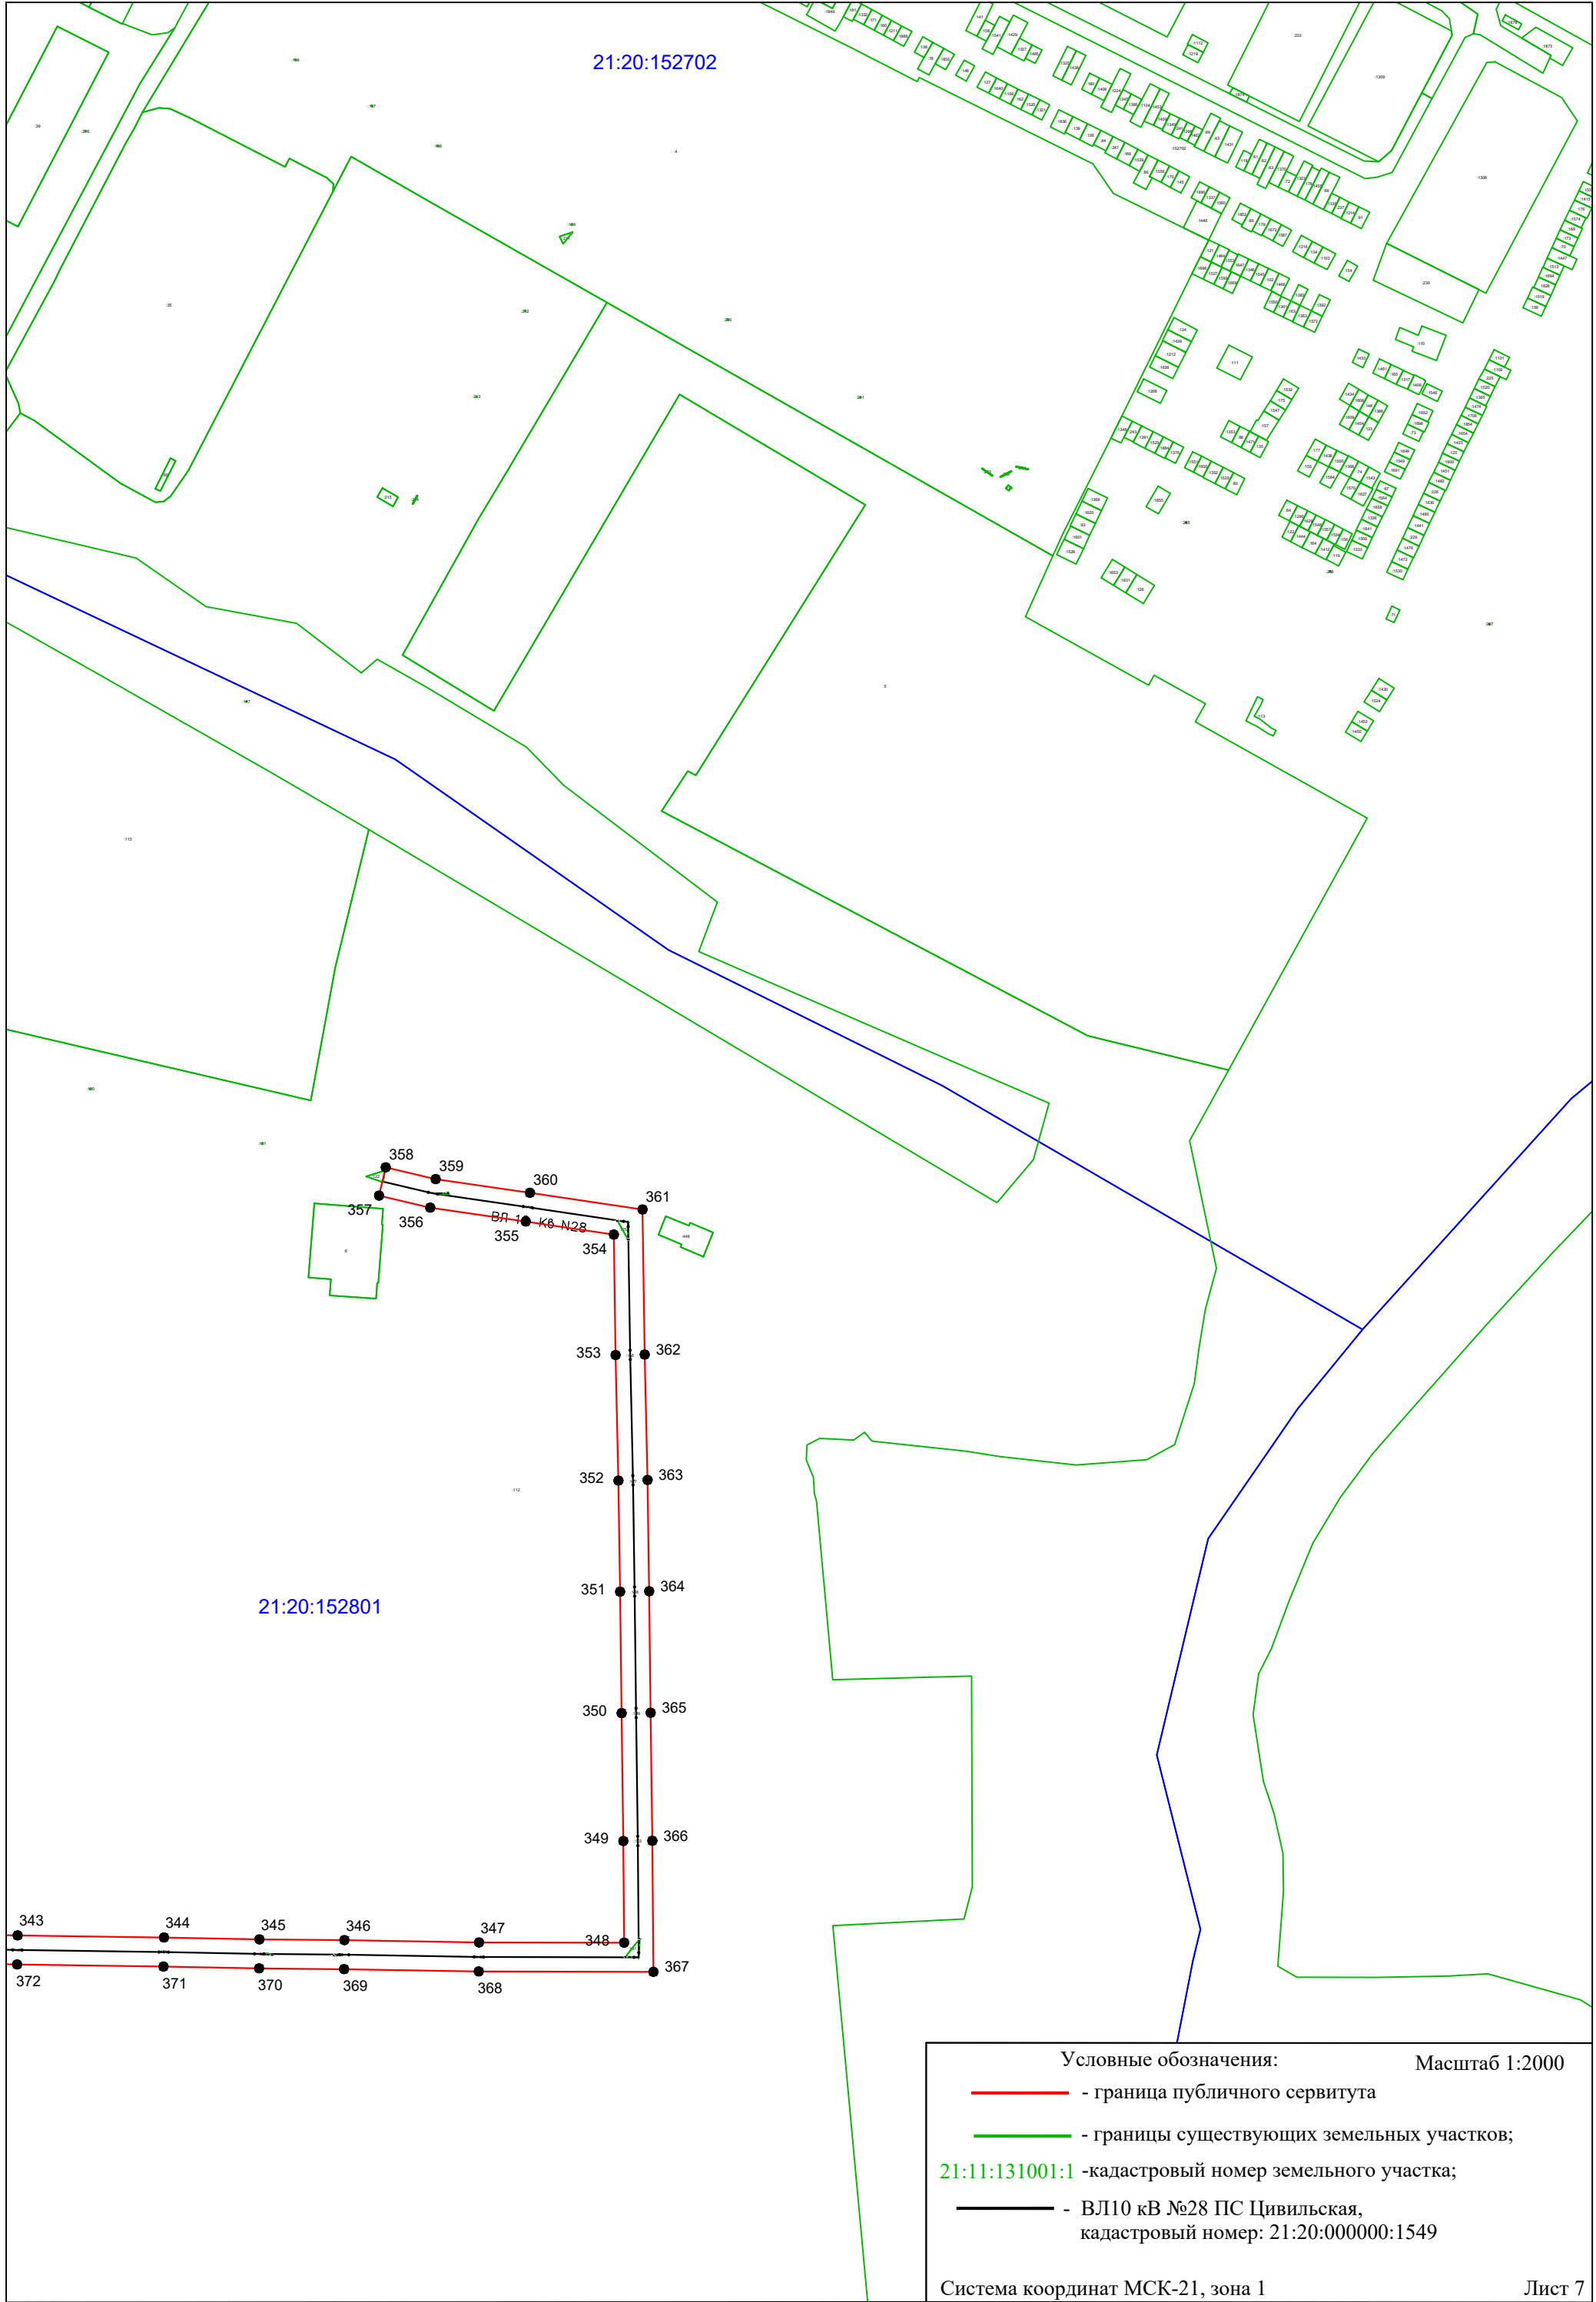

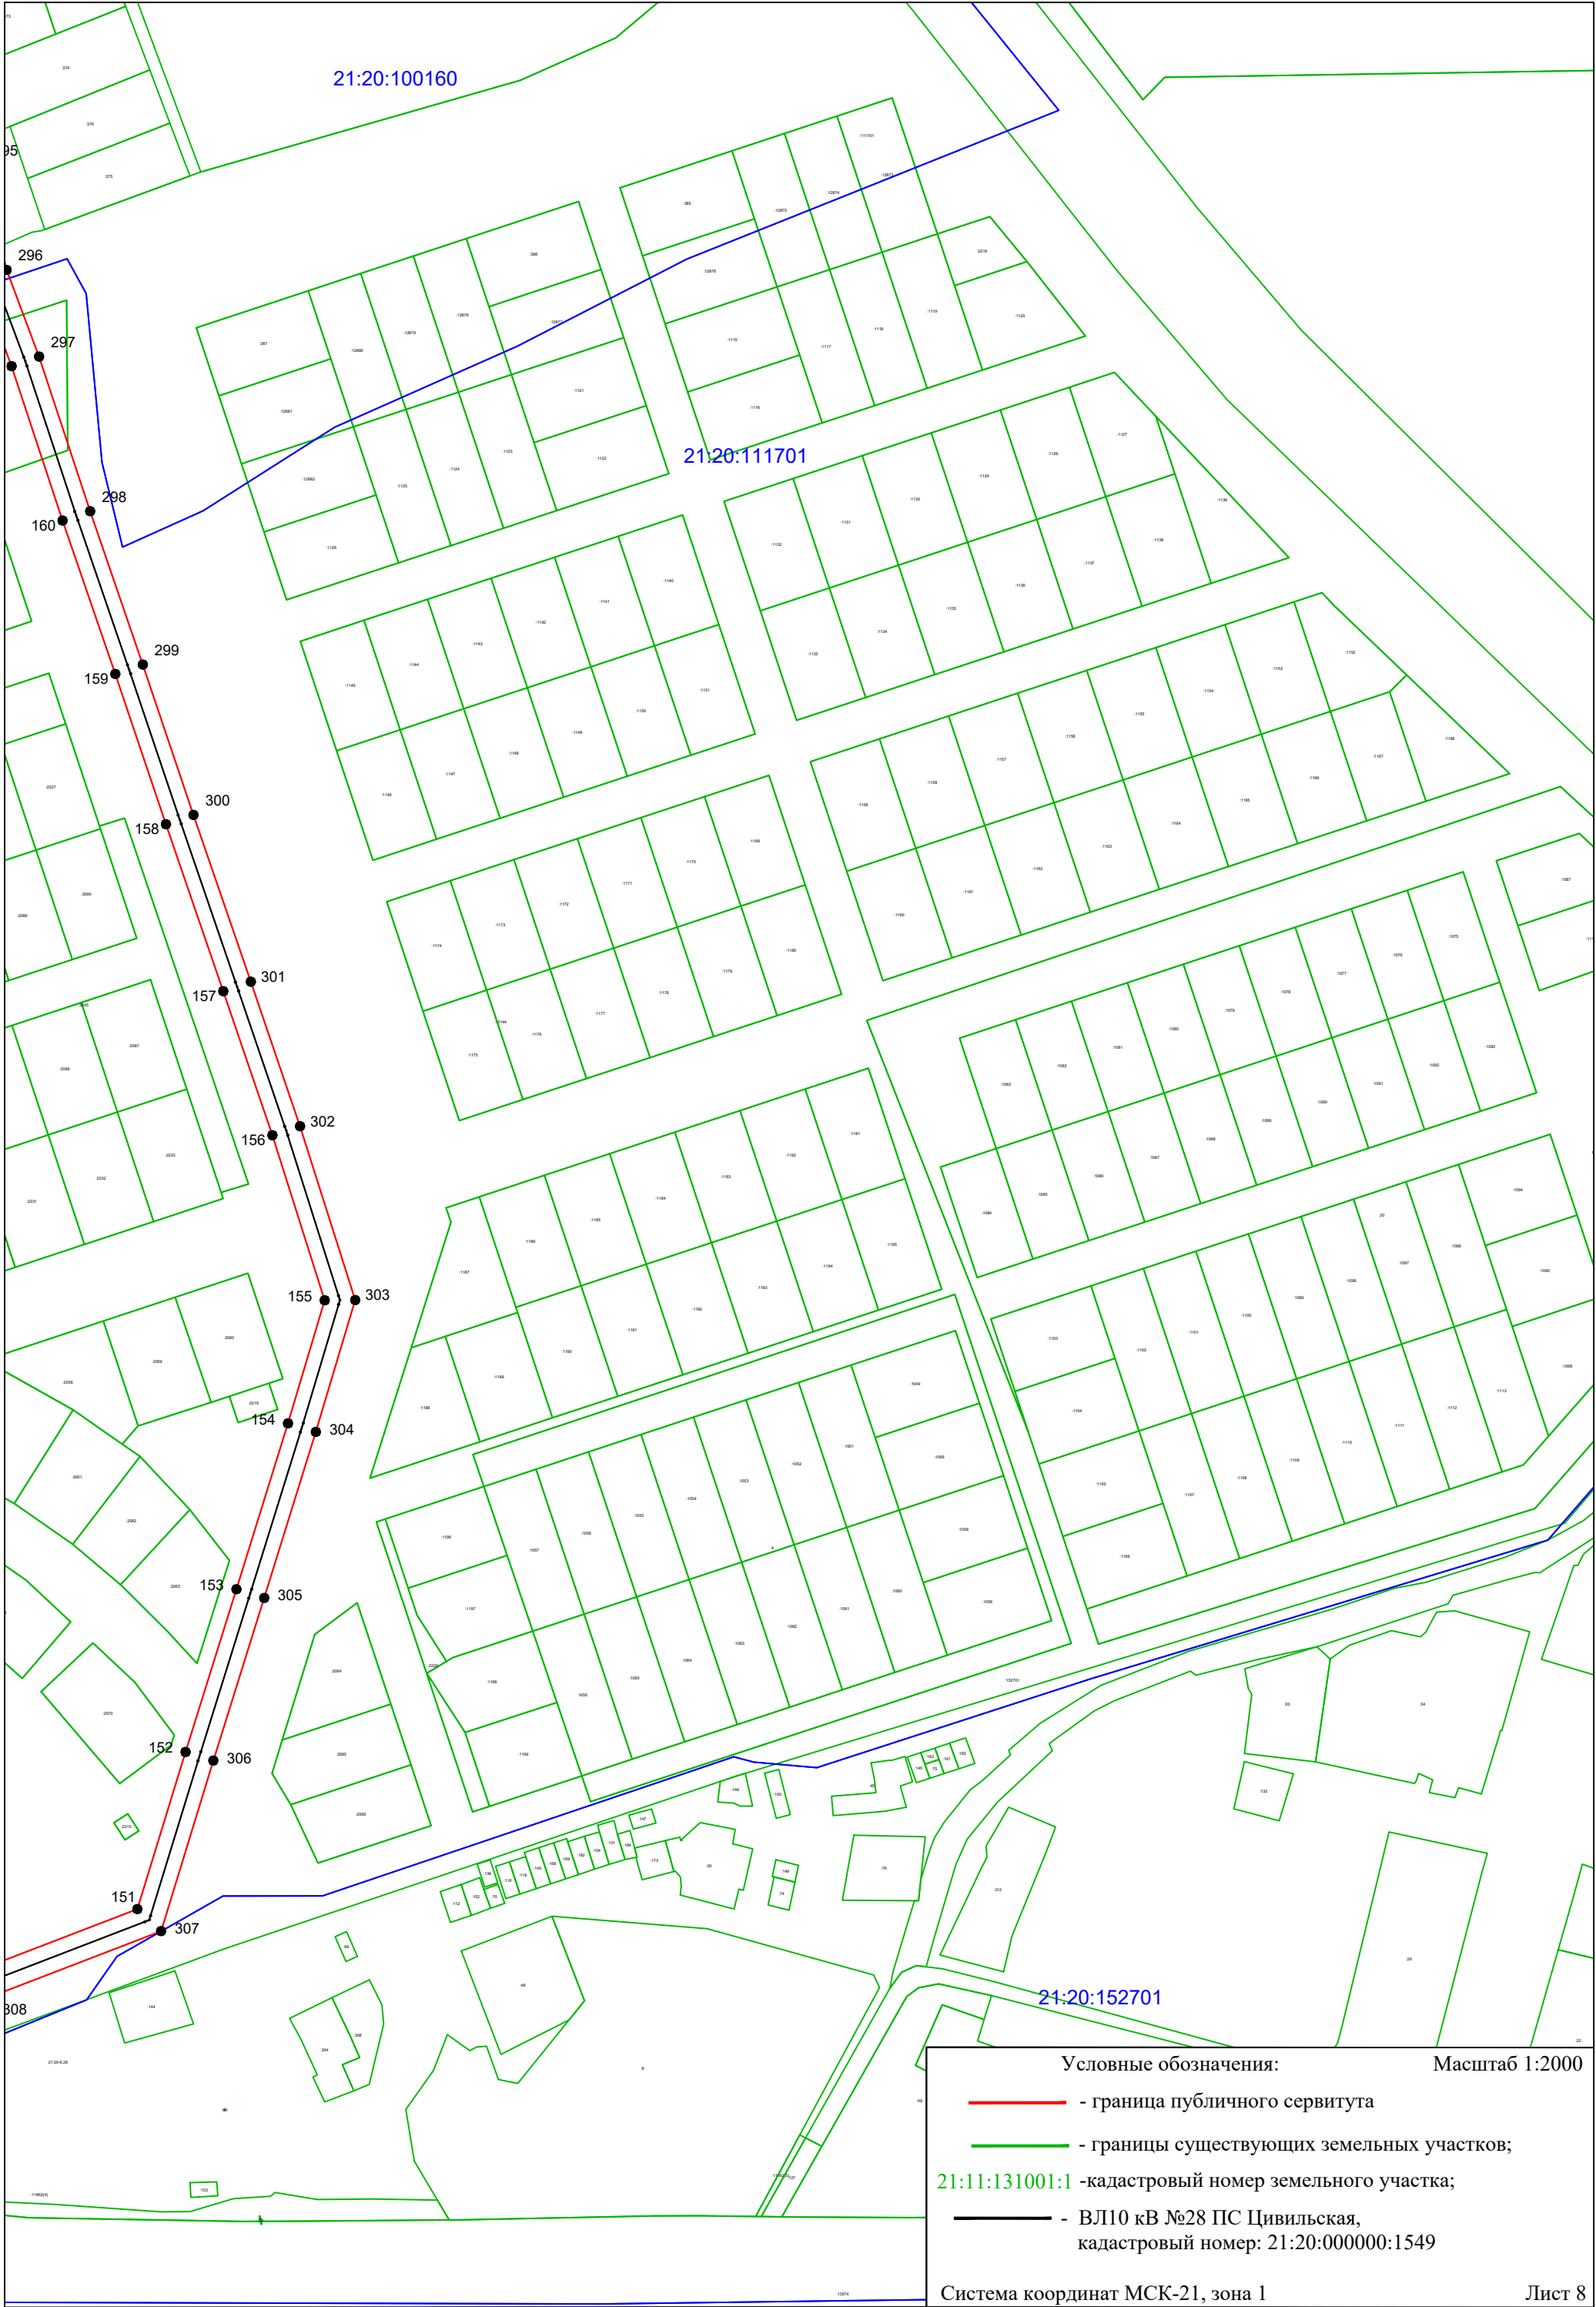

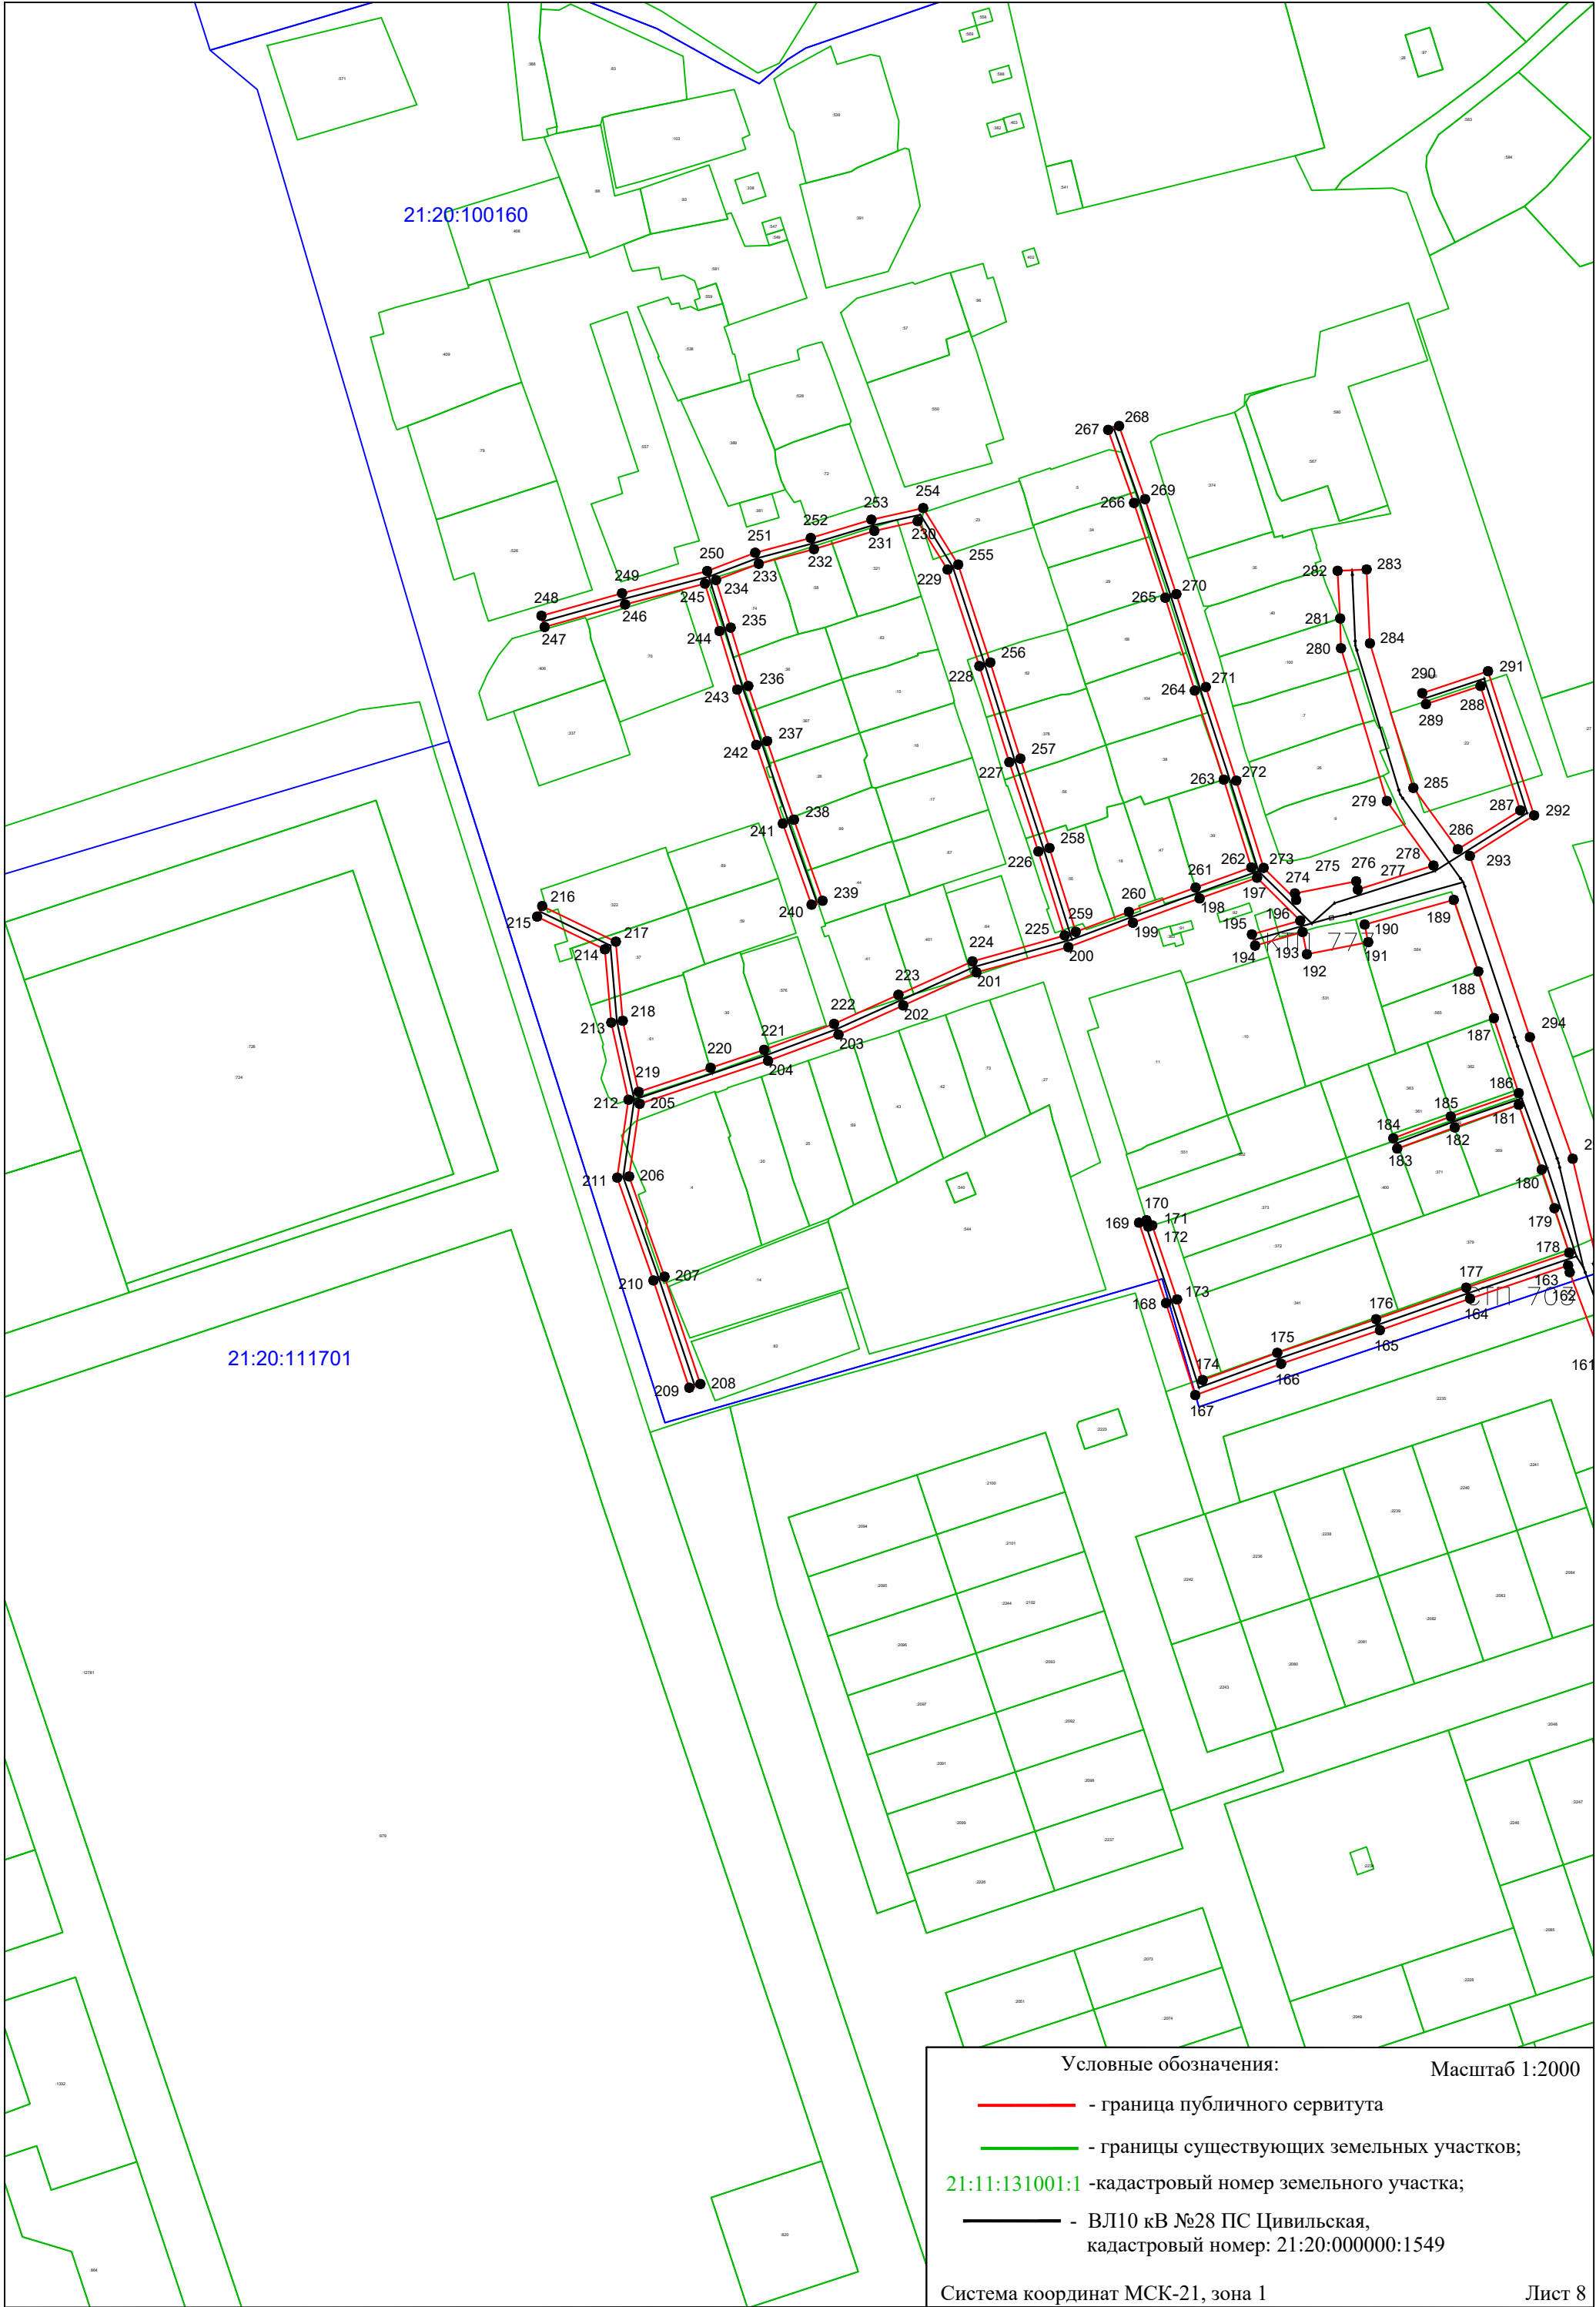

Обзорная схема

