


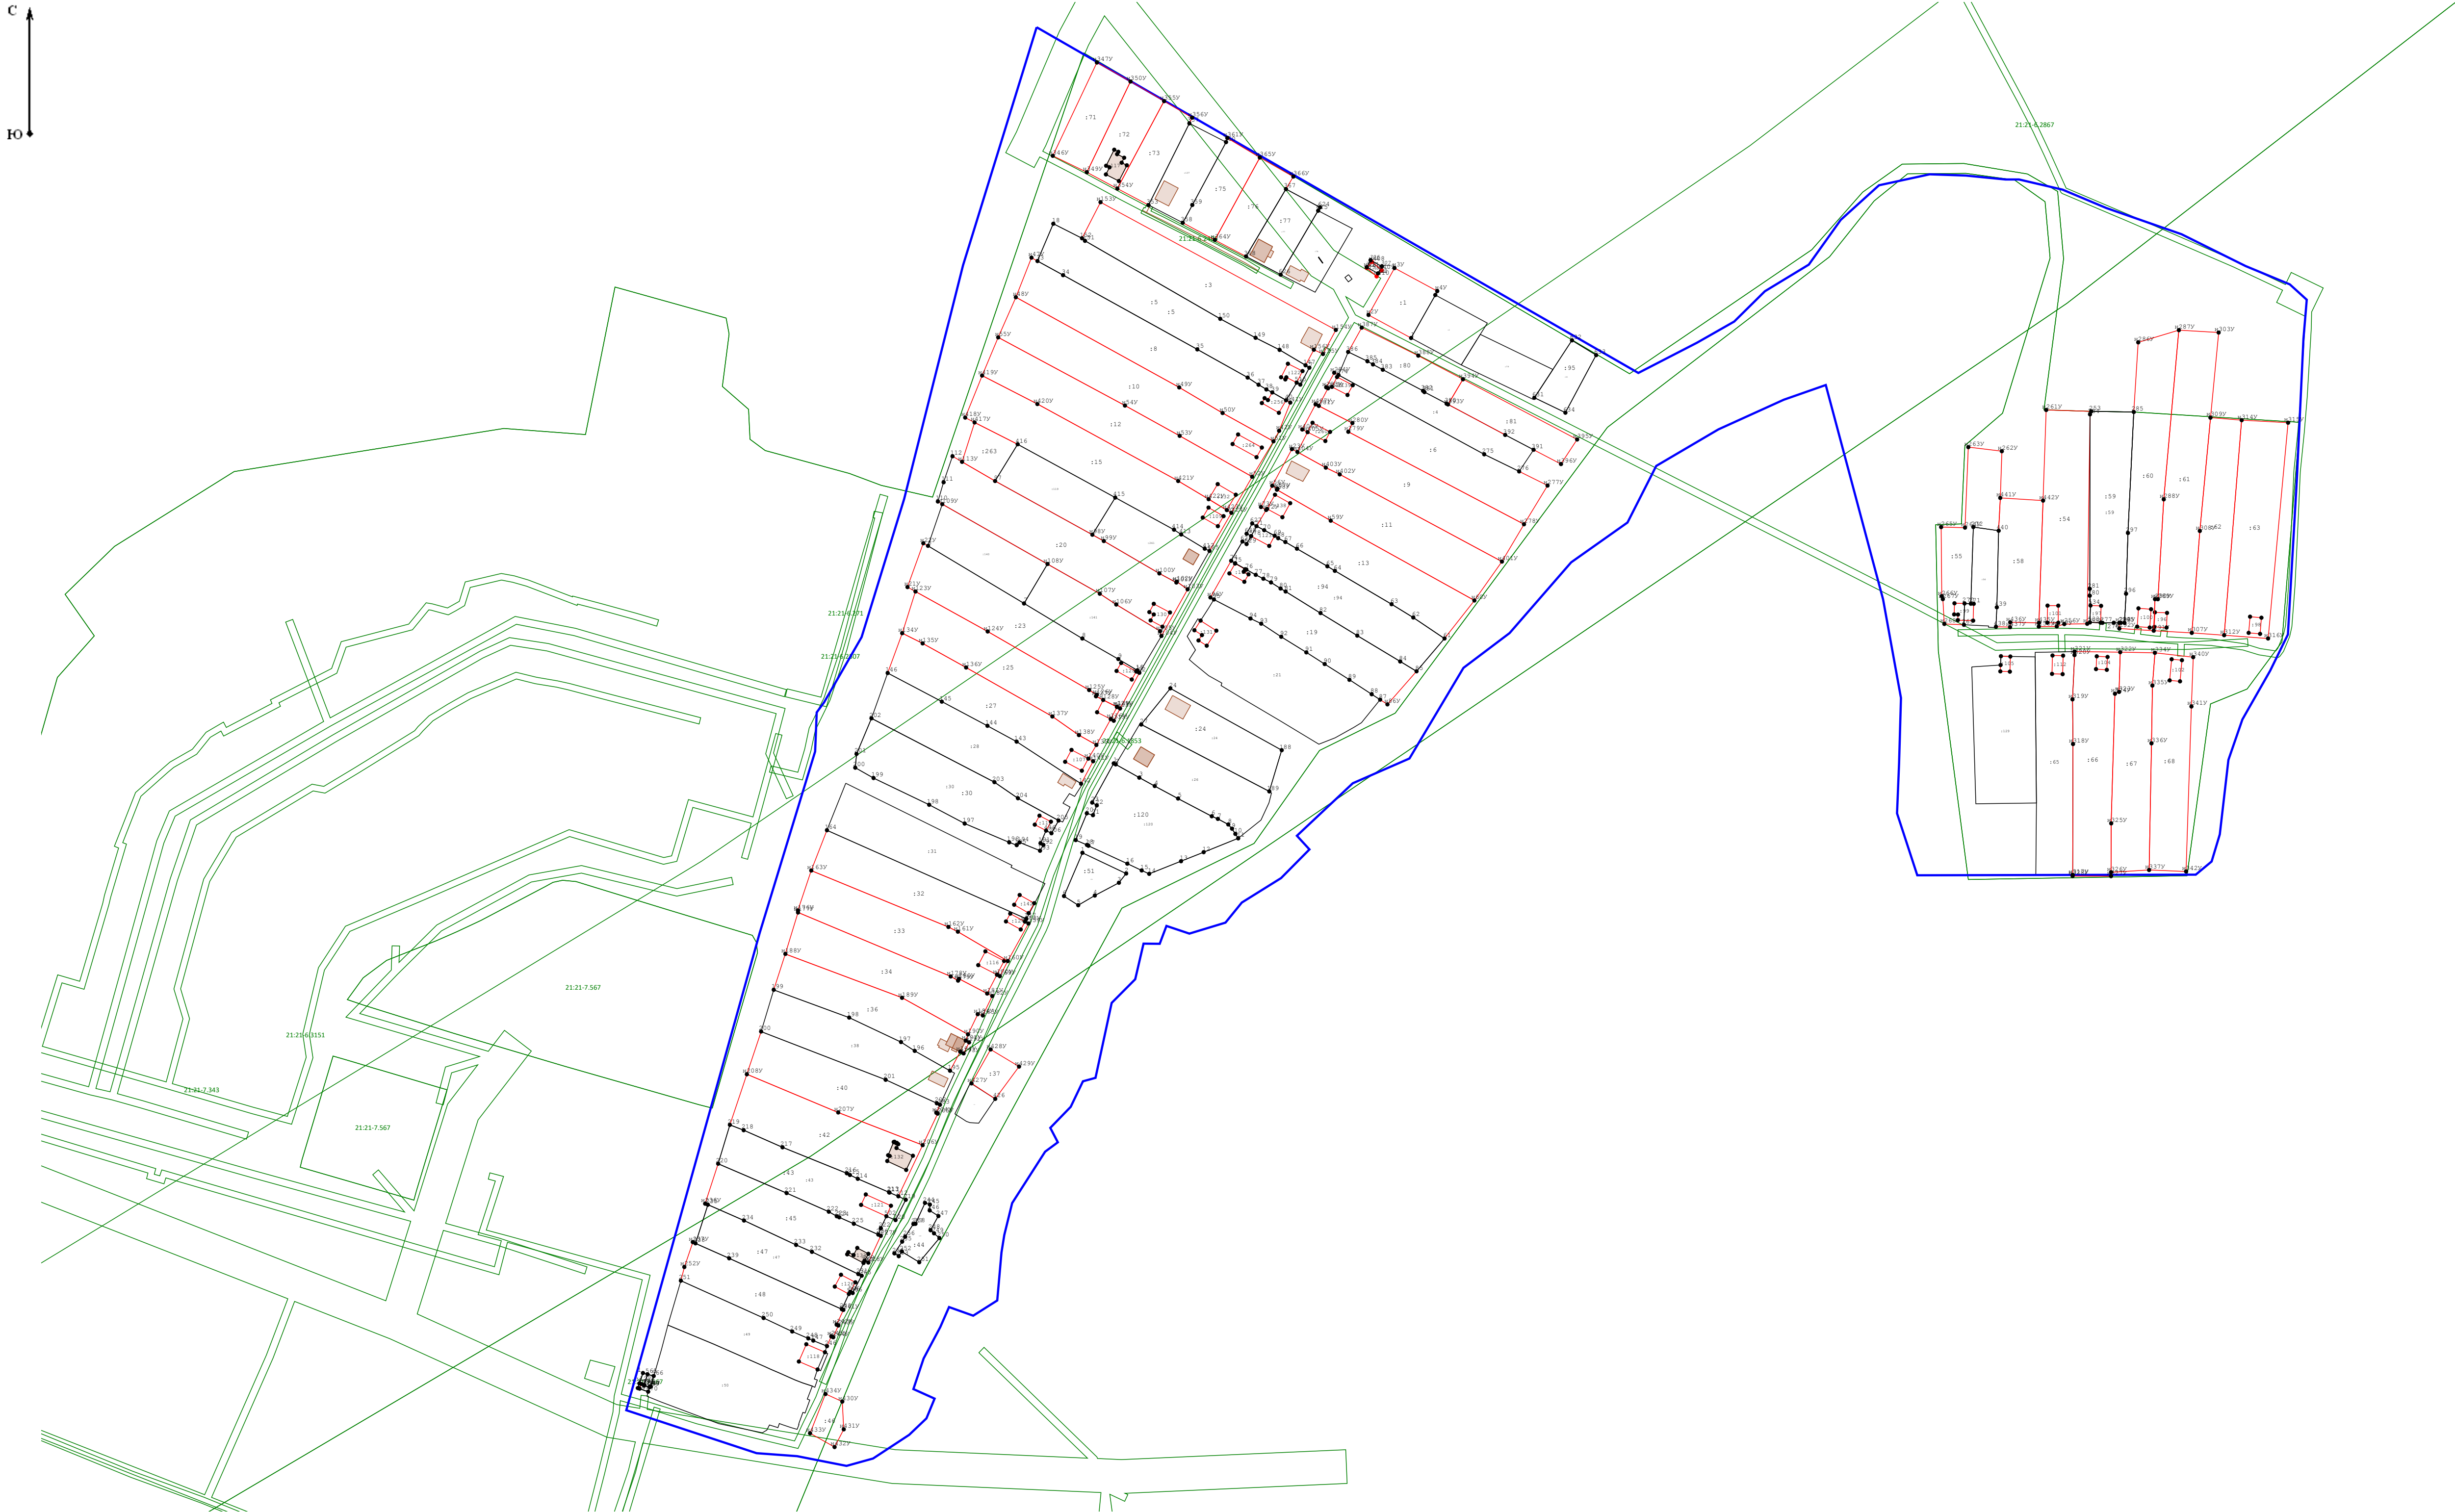

Масштаб 1:2 300

- Условные обозначения:
- 5 - Прекращающая существование точка, сведения о которой позволяют однозначно определить ее местоположение
 - 6 - Образующая точка, сведения о которой позволяют однозначно определить ее местоположение
 - 7 - Существующая точка, имеющиеся в ГКН сведения о которой позволяют однозначно определить ее местоположение
 - Существующая часть границы, имеющиеся в ГКН сведения о которой достаточны для определения ее местоположения
 - вновь образованная часть границы, сведения о которой достаточны для определения ее местоположения
 - :20 - Номера земельных участков и объектов капитального строительства в кадастровом квартале
 - n294У - Обозначение новых характерных точек границ земельного участка
 - n30 - Обозначение новых характерных точек контура объектов капитального строительства
 - 21:21:10602 - Обозначение номера кадастрового квартала
 - Граница кадастрового квартала
 - Обозначение номера зоны с особыми условиями использования территории
 - 21:16-6.19 - Граница зоны с особыми условиями использования территории