


Схема границ земельных участков

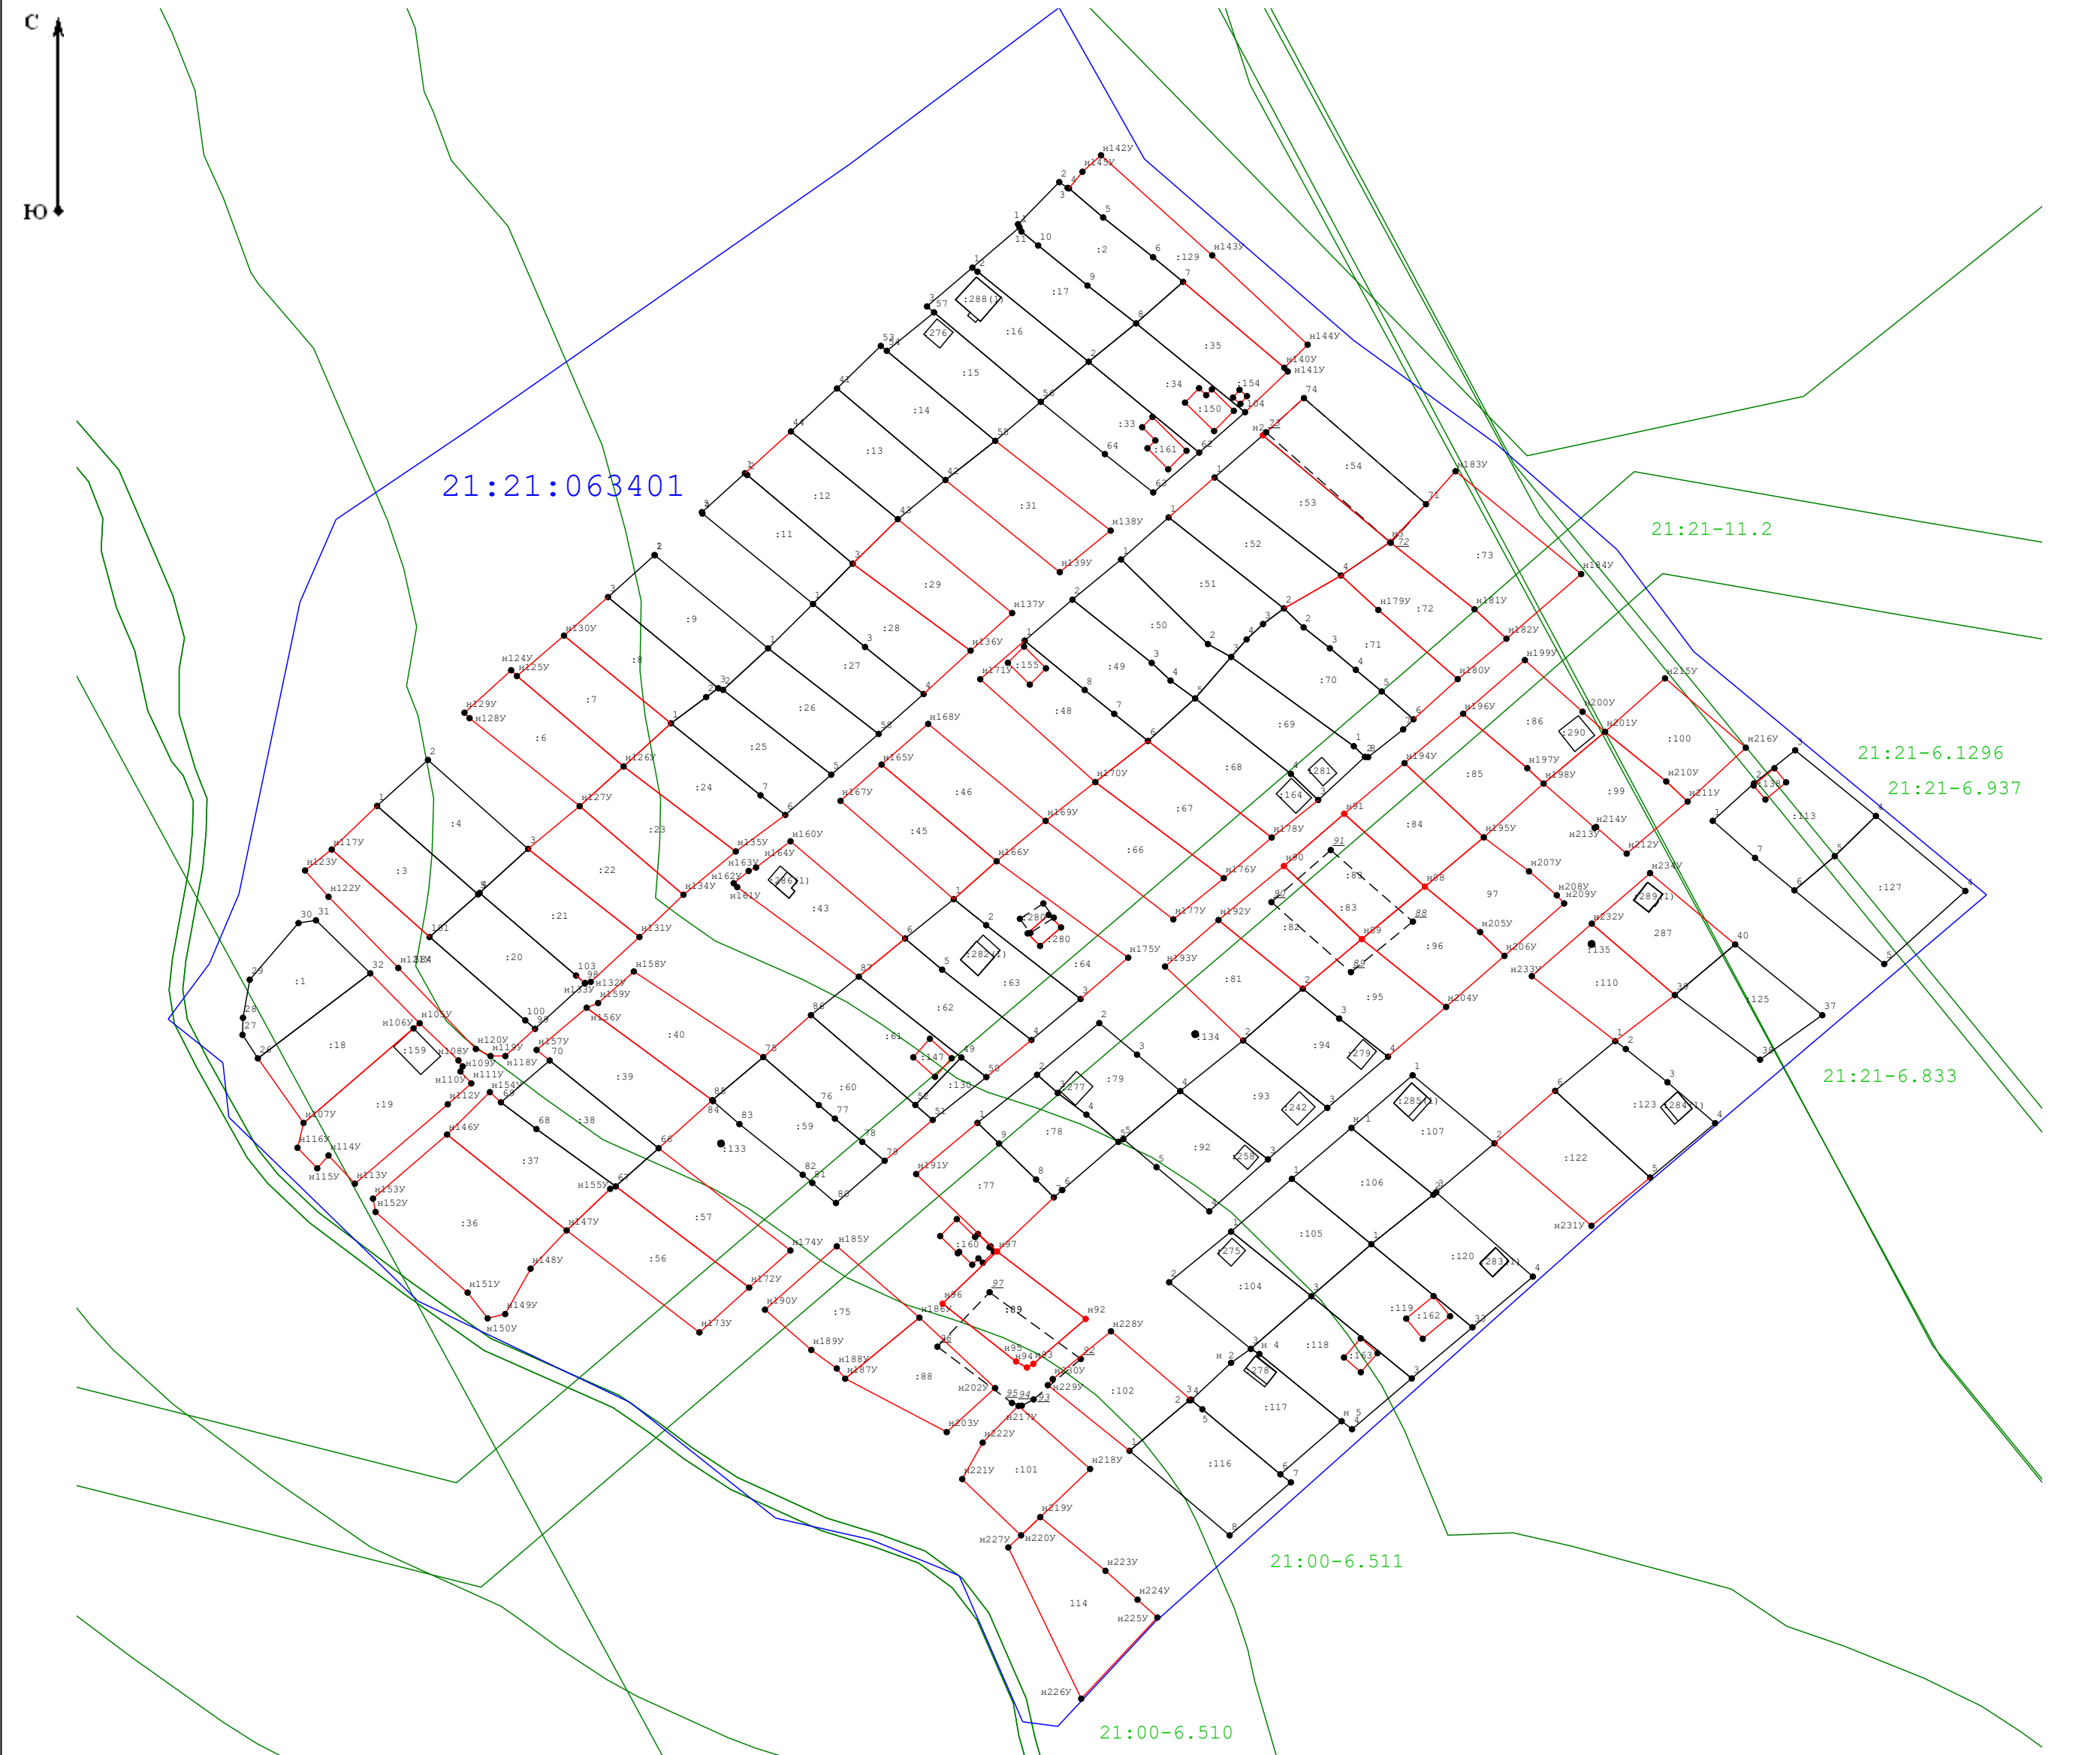

- Условные обозначения:**
- 5 - Прекращающая существование точка, сведения о которой позволяют однозначно определить ее местоположение
 - н6 - Образующая точка, сведения о которой позволяют однозначно определить ее местоположение
 - 7 - Существующая точка, имеющиеся в ГКН сведения о которой позволяют однозначно определить ее местоположение
 - - Существующая часть границы, имеющиеся в ГКН сведения о которой достаточны для определения ее местоположения
 - - Вновь образованная часть границы, сведения о которой достаточны для определения ее местоположения
 - :20 - Номера земельных участков и объектов капитального строительства в кадастровом квартале
 - 21:21:110602 - Обозначение номера кадастрового квартала
 - - Граница кадастрового квартала
 - 21:00-6.1 - Обозначение номера зоны с особыми условиями использования территории
 - - Границы зоны с особыми условиями использования территории