Приложение № _____
к Постановлению администрации г. Чебоксары
от "_____" _____ ____ г. № _____

Схема расположения границ публичного сервитута

Публичный сервитут в отношении земель и земельных участков в целях строительства и эксплуатации линейного объекта системы газоснабжения и его неотъемлемых технологических частей "Газопровод-ввод подземный среднего давления к объектам газоснабжения, расположенным по адресу: Чувашская Республика, г.Чебоксары, ул.Гладкова, д.9 и д.11 (земельные участки с кадастровыми номерами 21:01:020703:111, 21:01:020703:106)", необходимого для подключения (технологического присоединения) к сетям инженерно-технического обеспечения

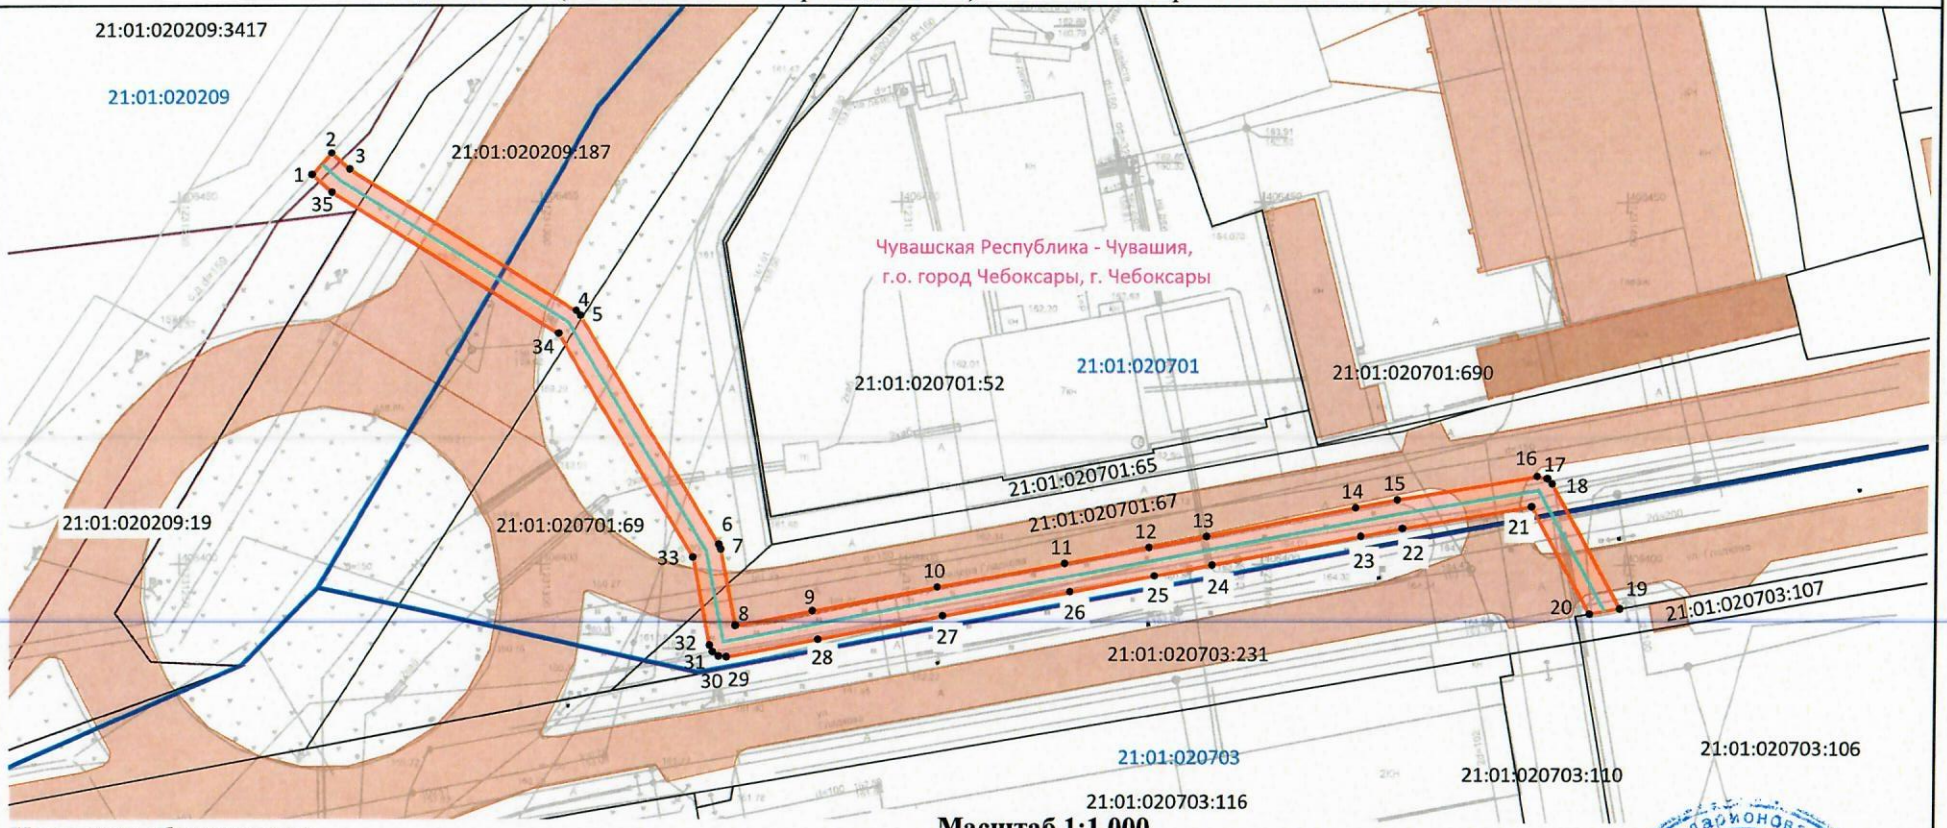

Масштаб 1:1 000

Условные обозначения:

- проектная граница и характерная точка публичного сервитута
- граница земельного участка, сведения о которой содержатся в ЕГРН
- кадастровый номер земельного участка
- местоположение проектируемого инженерного сооружения
- номер кадастрового квартала

Кадастровый инженер
Илларионова В.А.

АО "Газпром газораспределение Чебоксары"
Почтовый адрес: 428024, Чувашская Республика- Чувашия, город Чебоксары, проспект И.Я.Яковлева,19А
16.07.2026

Кадастровый инженер Илларионова Виктория Александровна
Чувашская Республика г. Чебоксары
СНИЛС № 156-400-106 23
квалификационный № 21-15-56 аттестат