

Проект планировки территории и проект межевания территории

для размещения линейного объекта :
«Строительство пр. Айги и двухуровневой
транспортной развязки пр. Айги – ул. Ю.Фучика
(в районе Сугутского моста) г. Чебоксары»

Докладчик: Заместитель директора – главный инженер
МБУ «Управление ЖКХ и благоустройства» Кучерявый И.Л.

Схема расположение элемента планировочной структуры


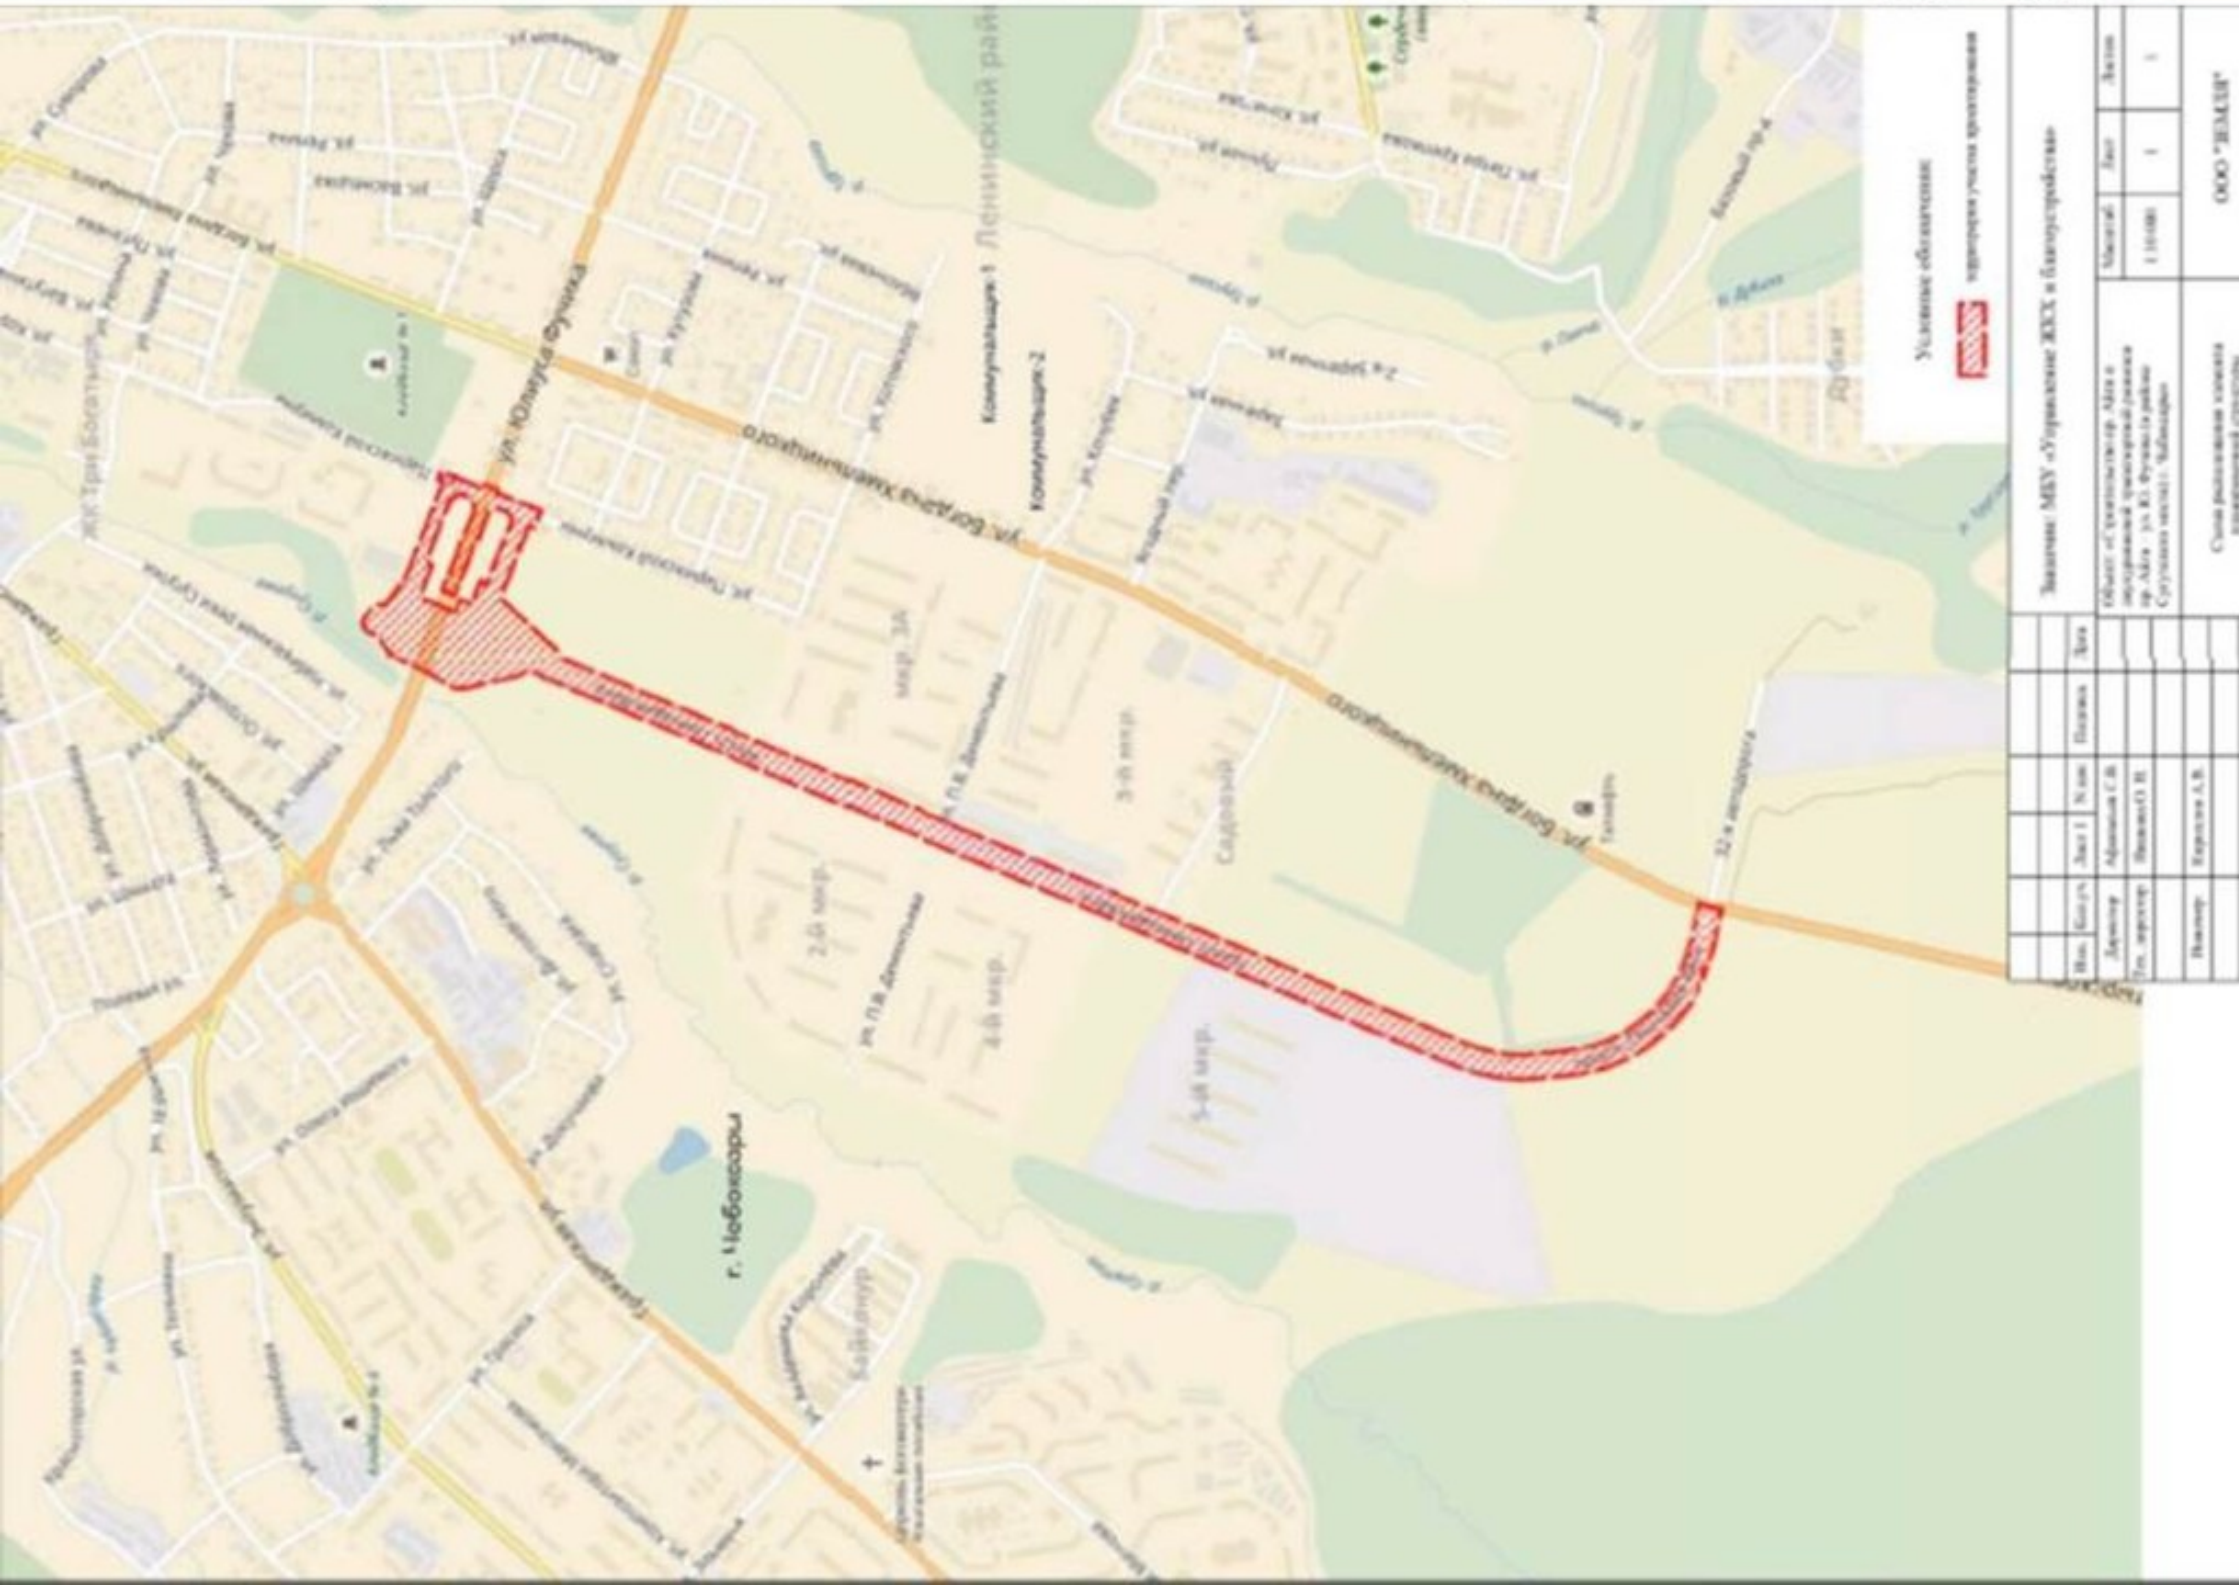


Схема использования территории



обзорная схема

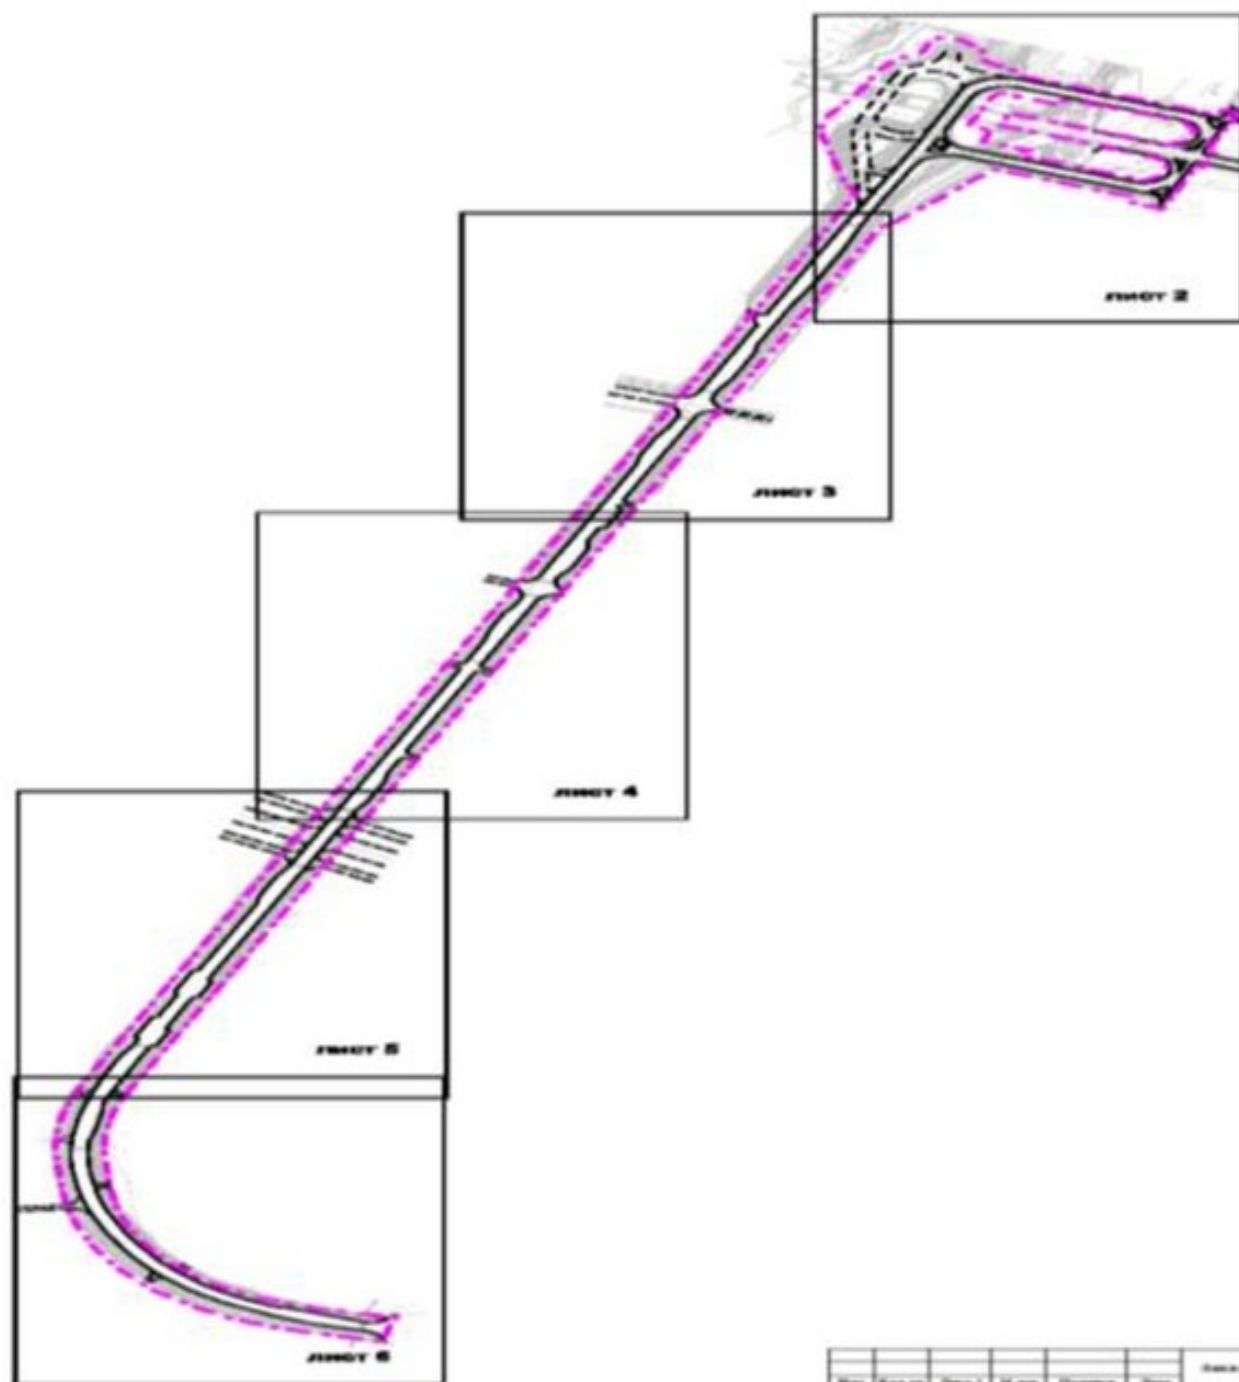



[illegible]

Схема вертикальной планировки и инженерной подготовки территории

Обзорная схема

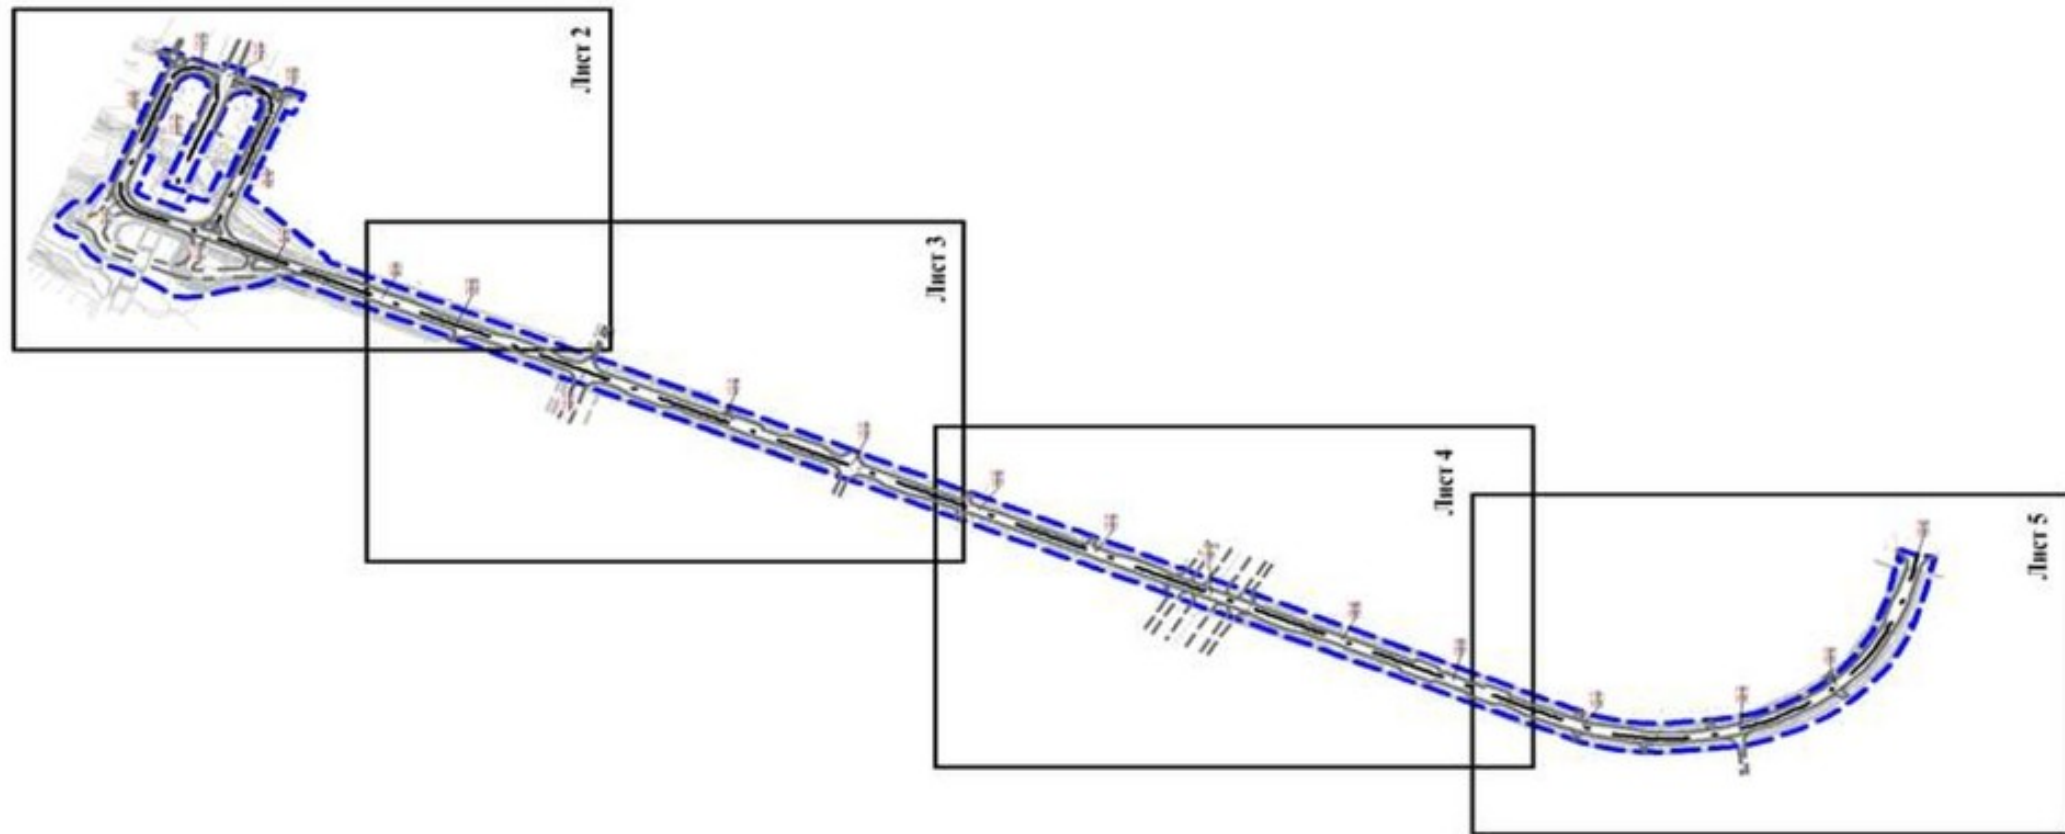


Схема вертикальной планировки и инженерной подготовки территории

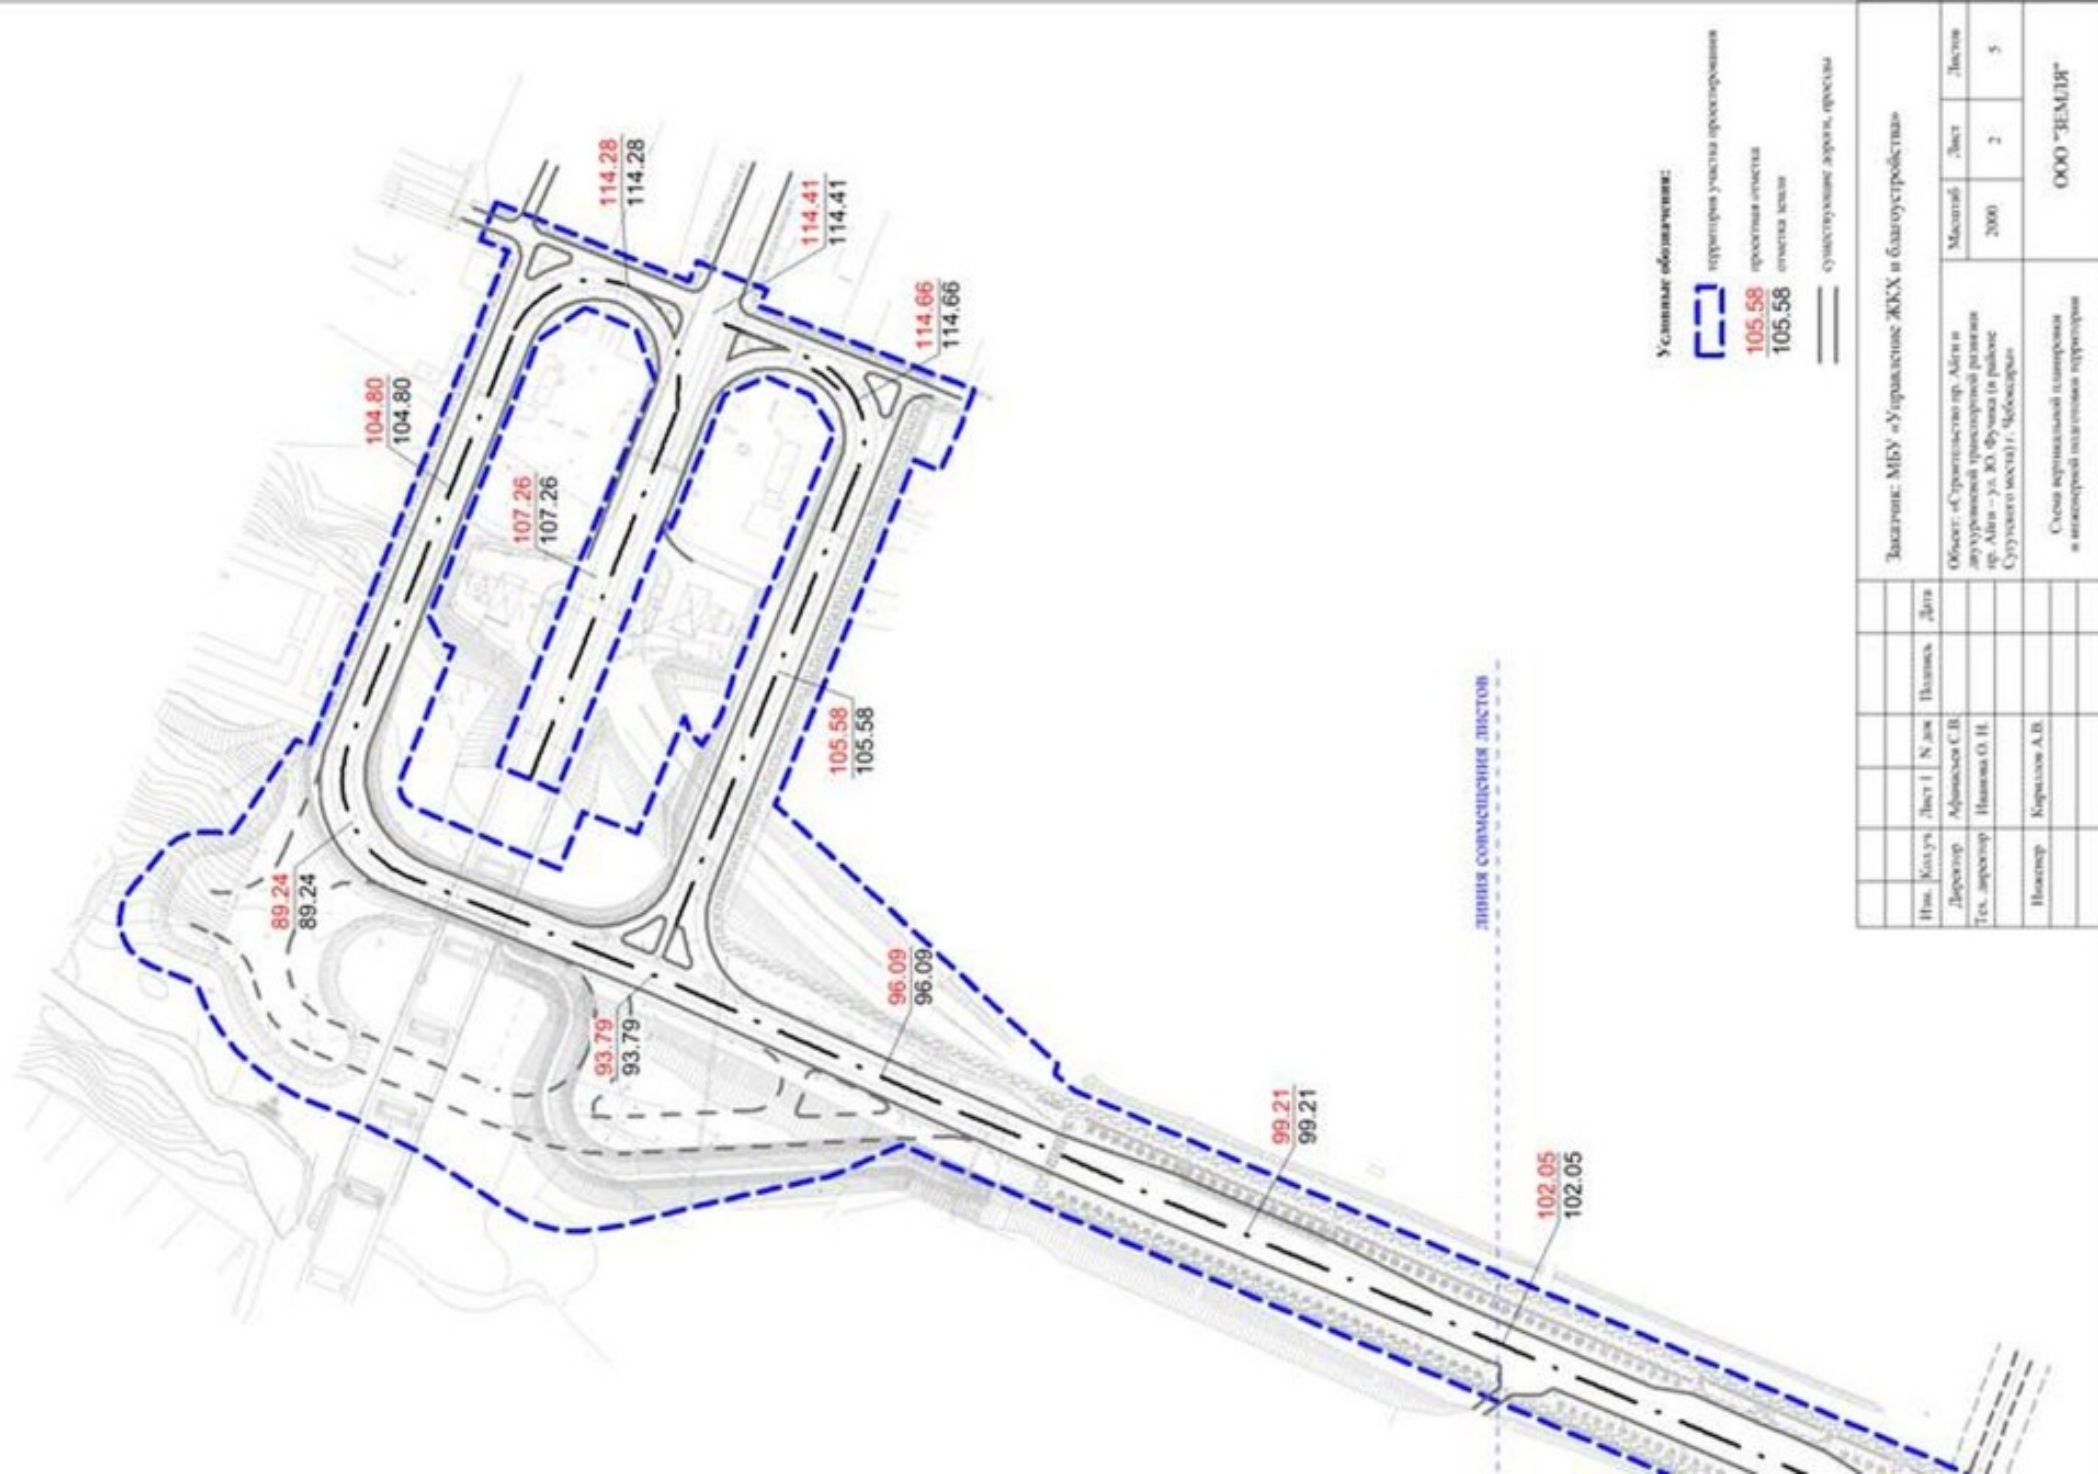


Схема вертикальной планировки и инженерной подготовки территории

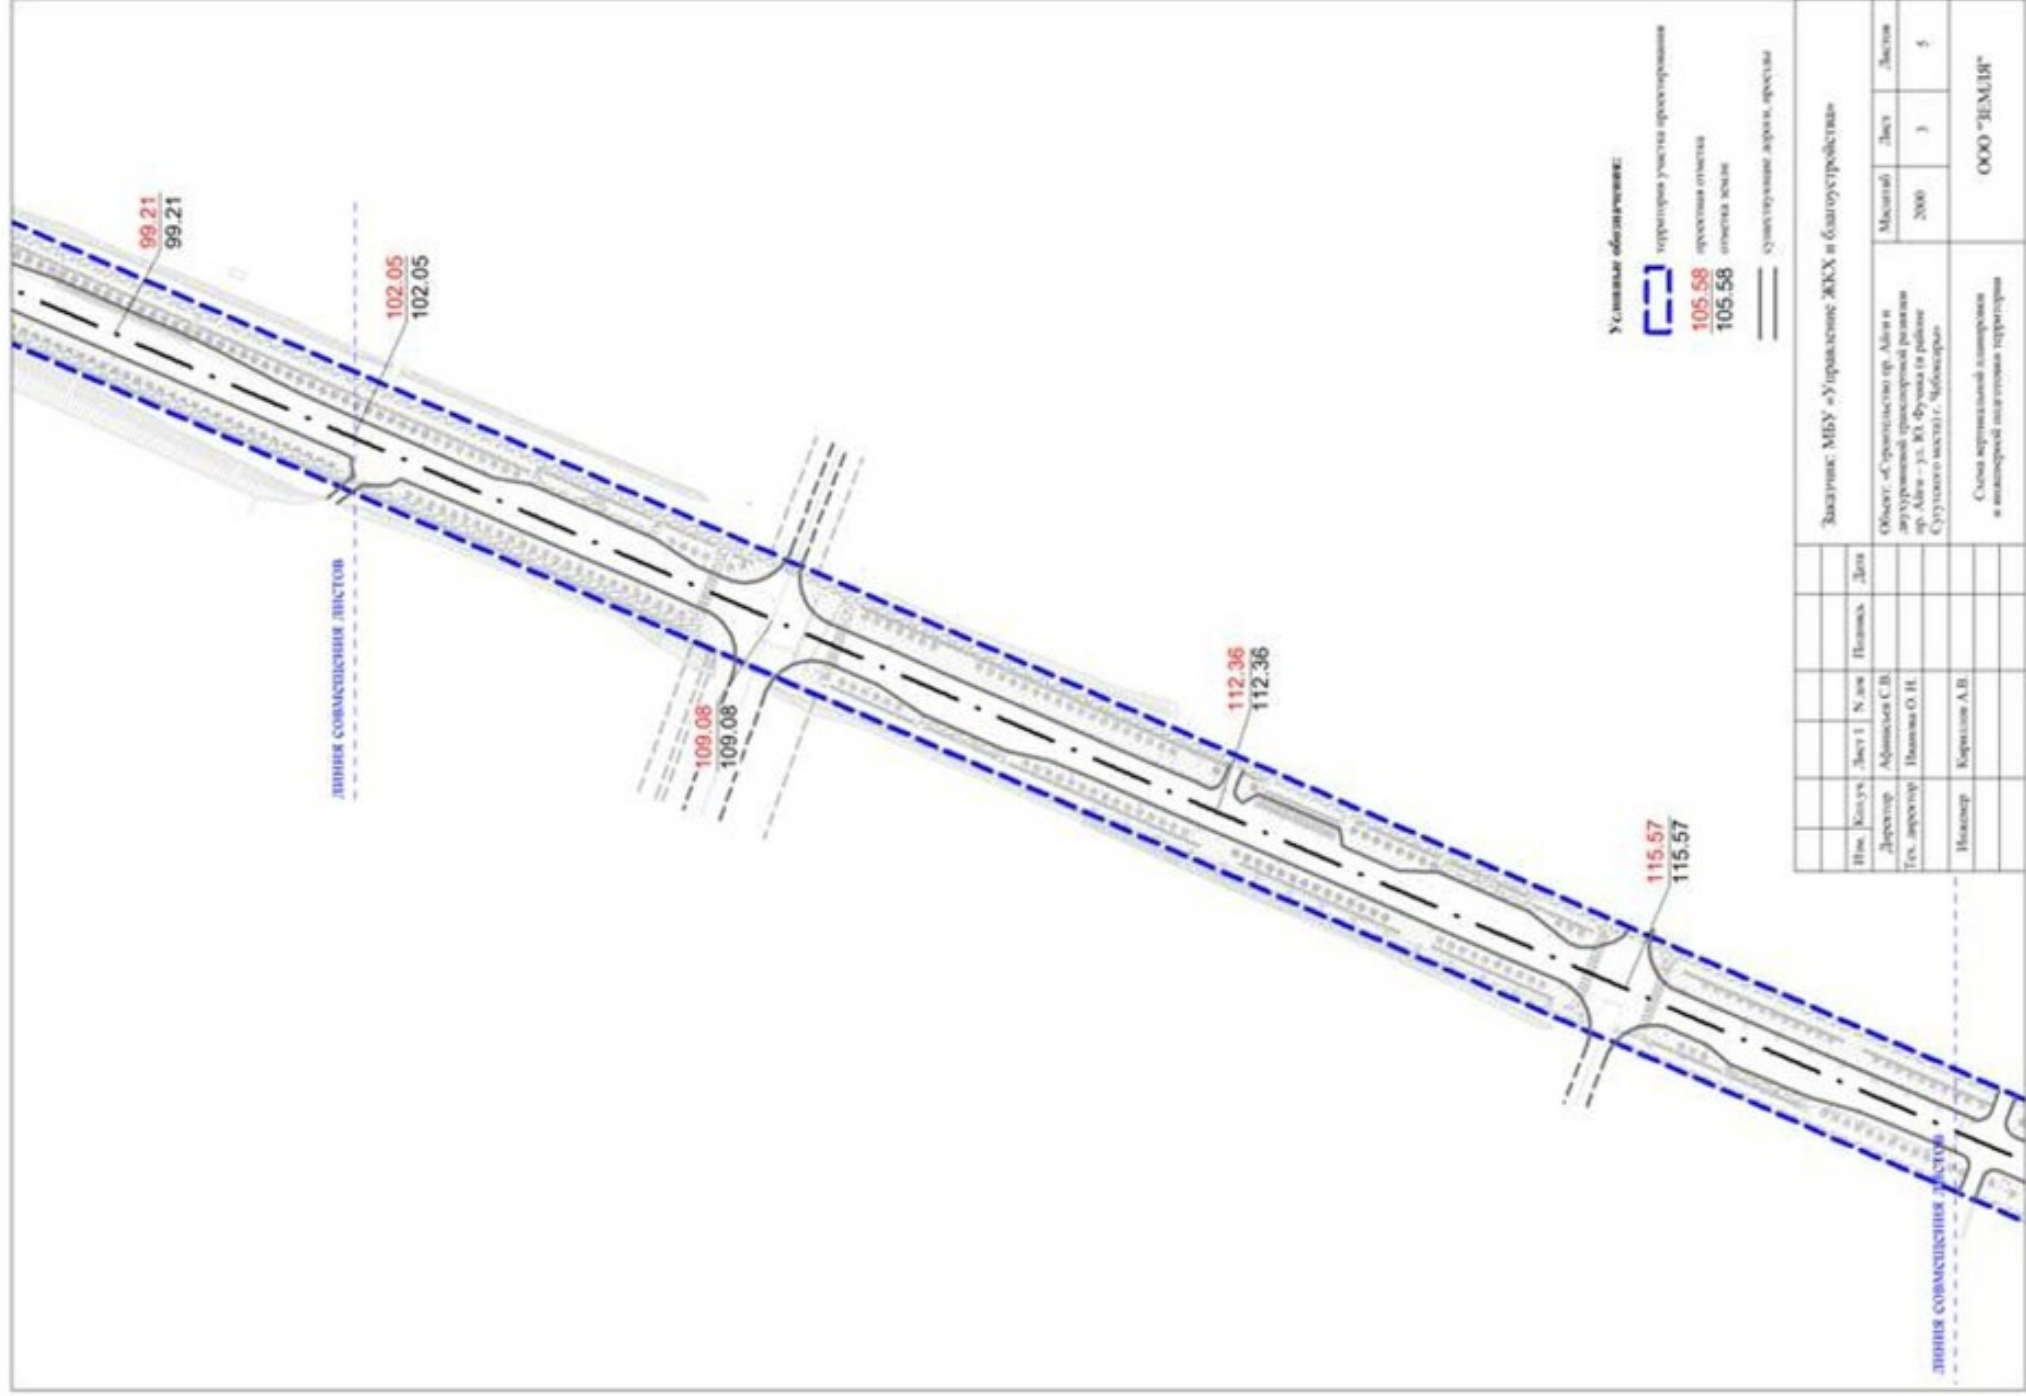


Схема вертикальной планировки и инженерной подготовки территории


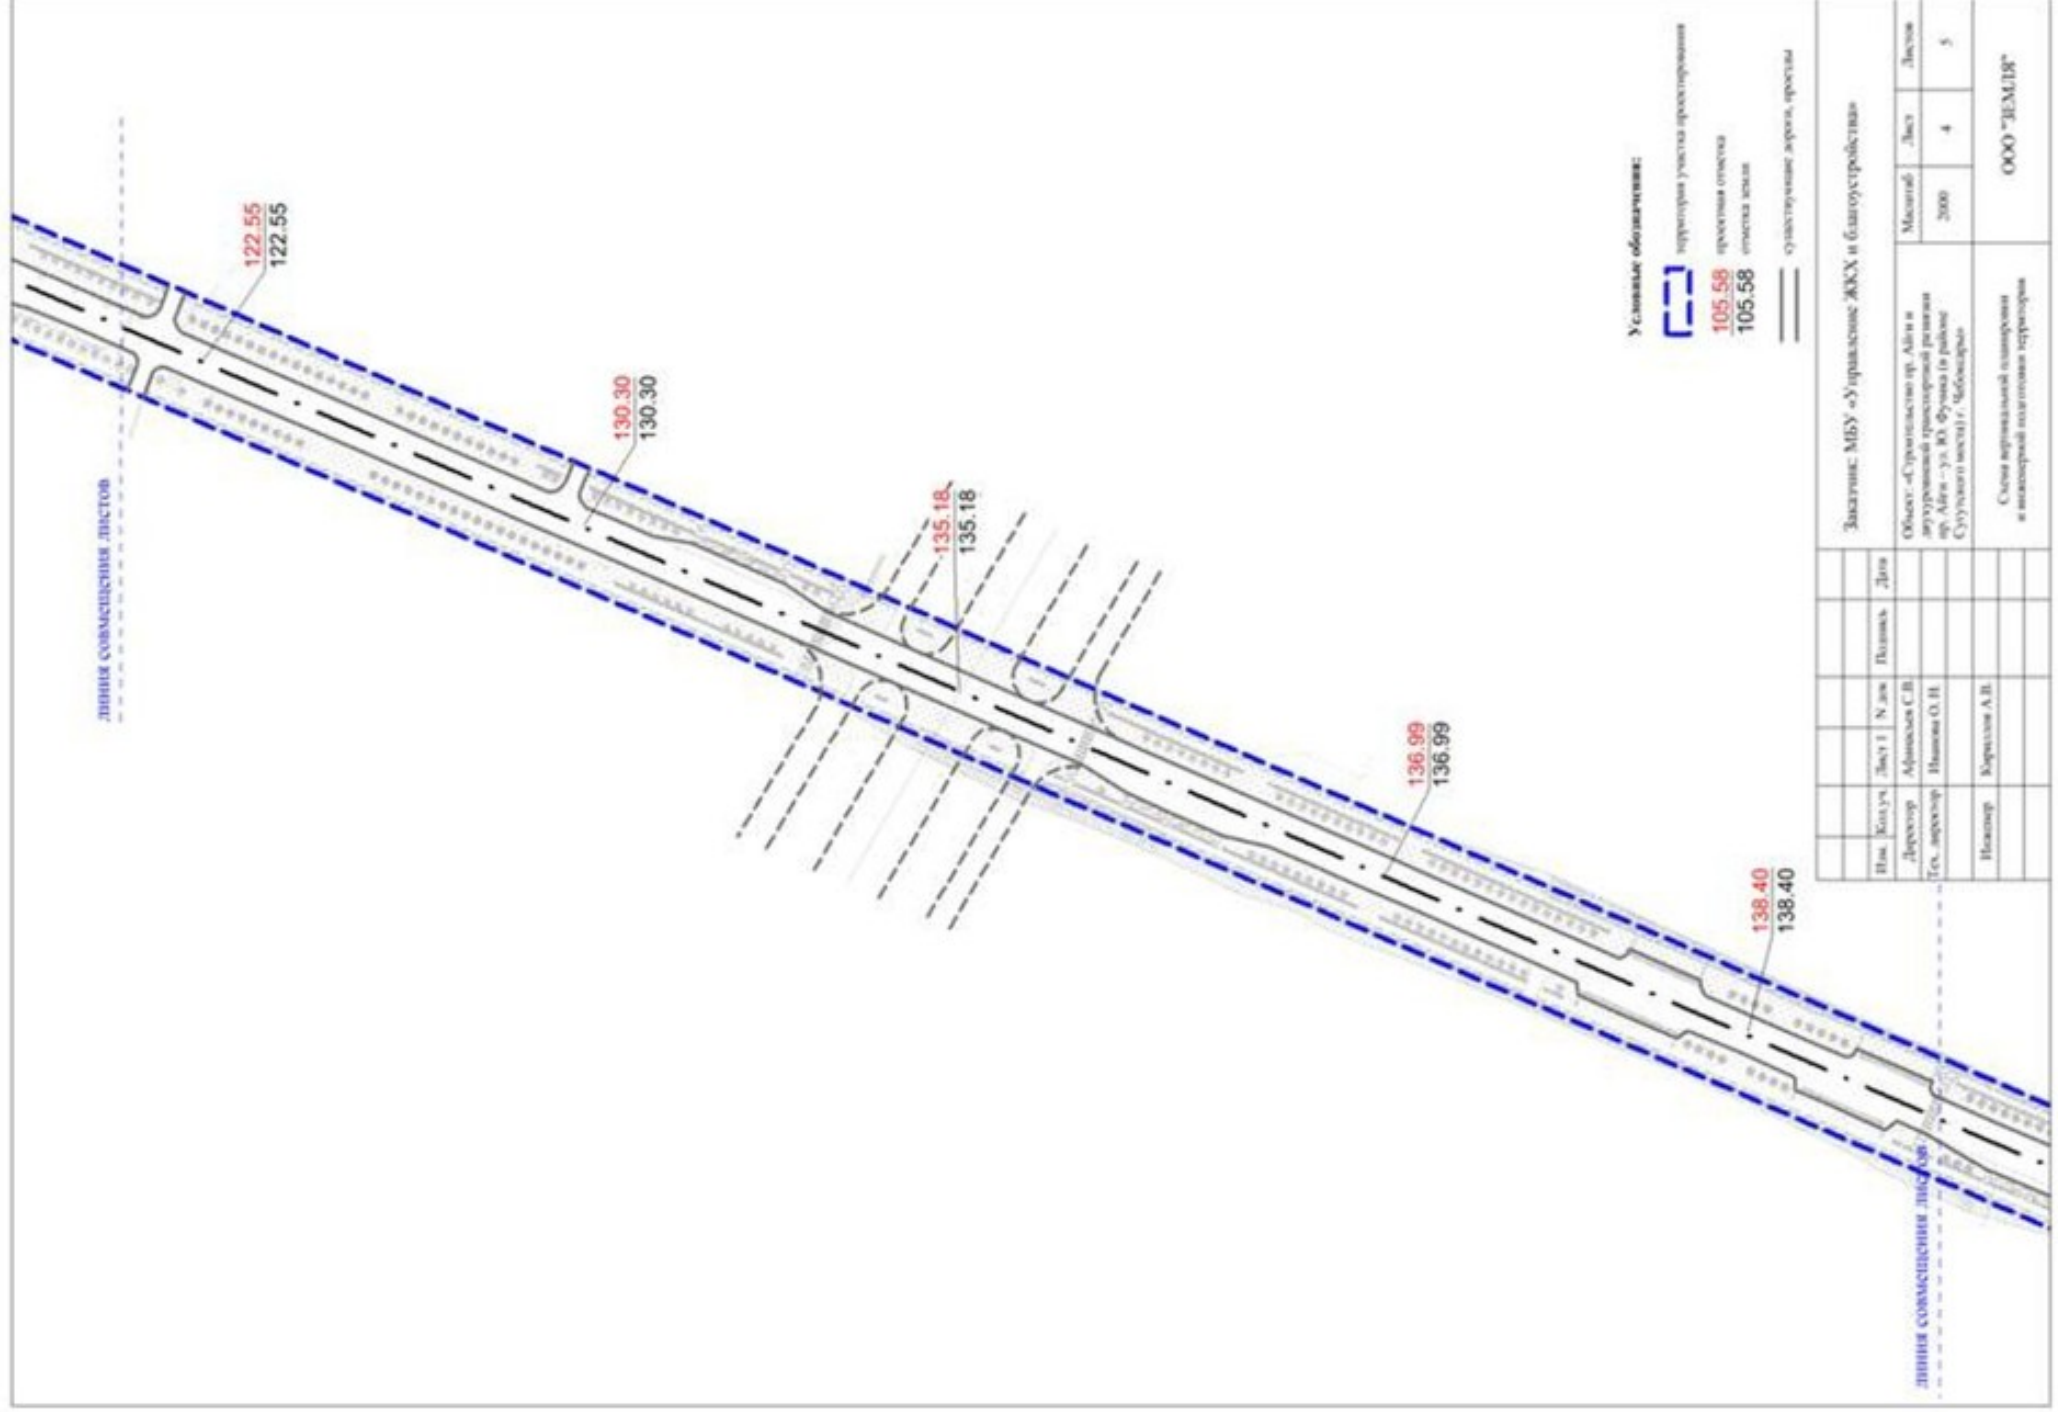


Схема вертикальной планировки и инженерной подготовки территории

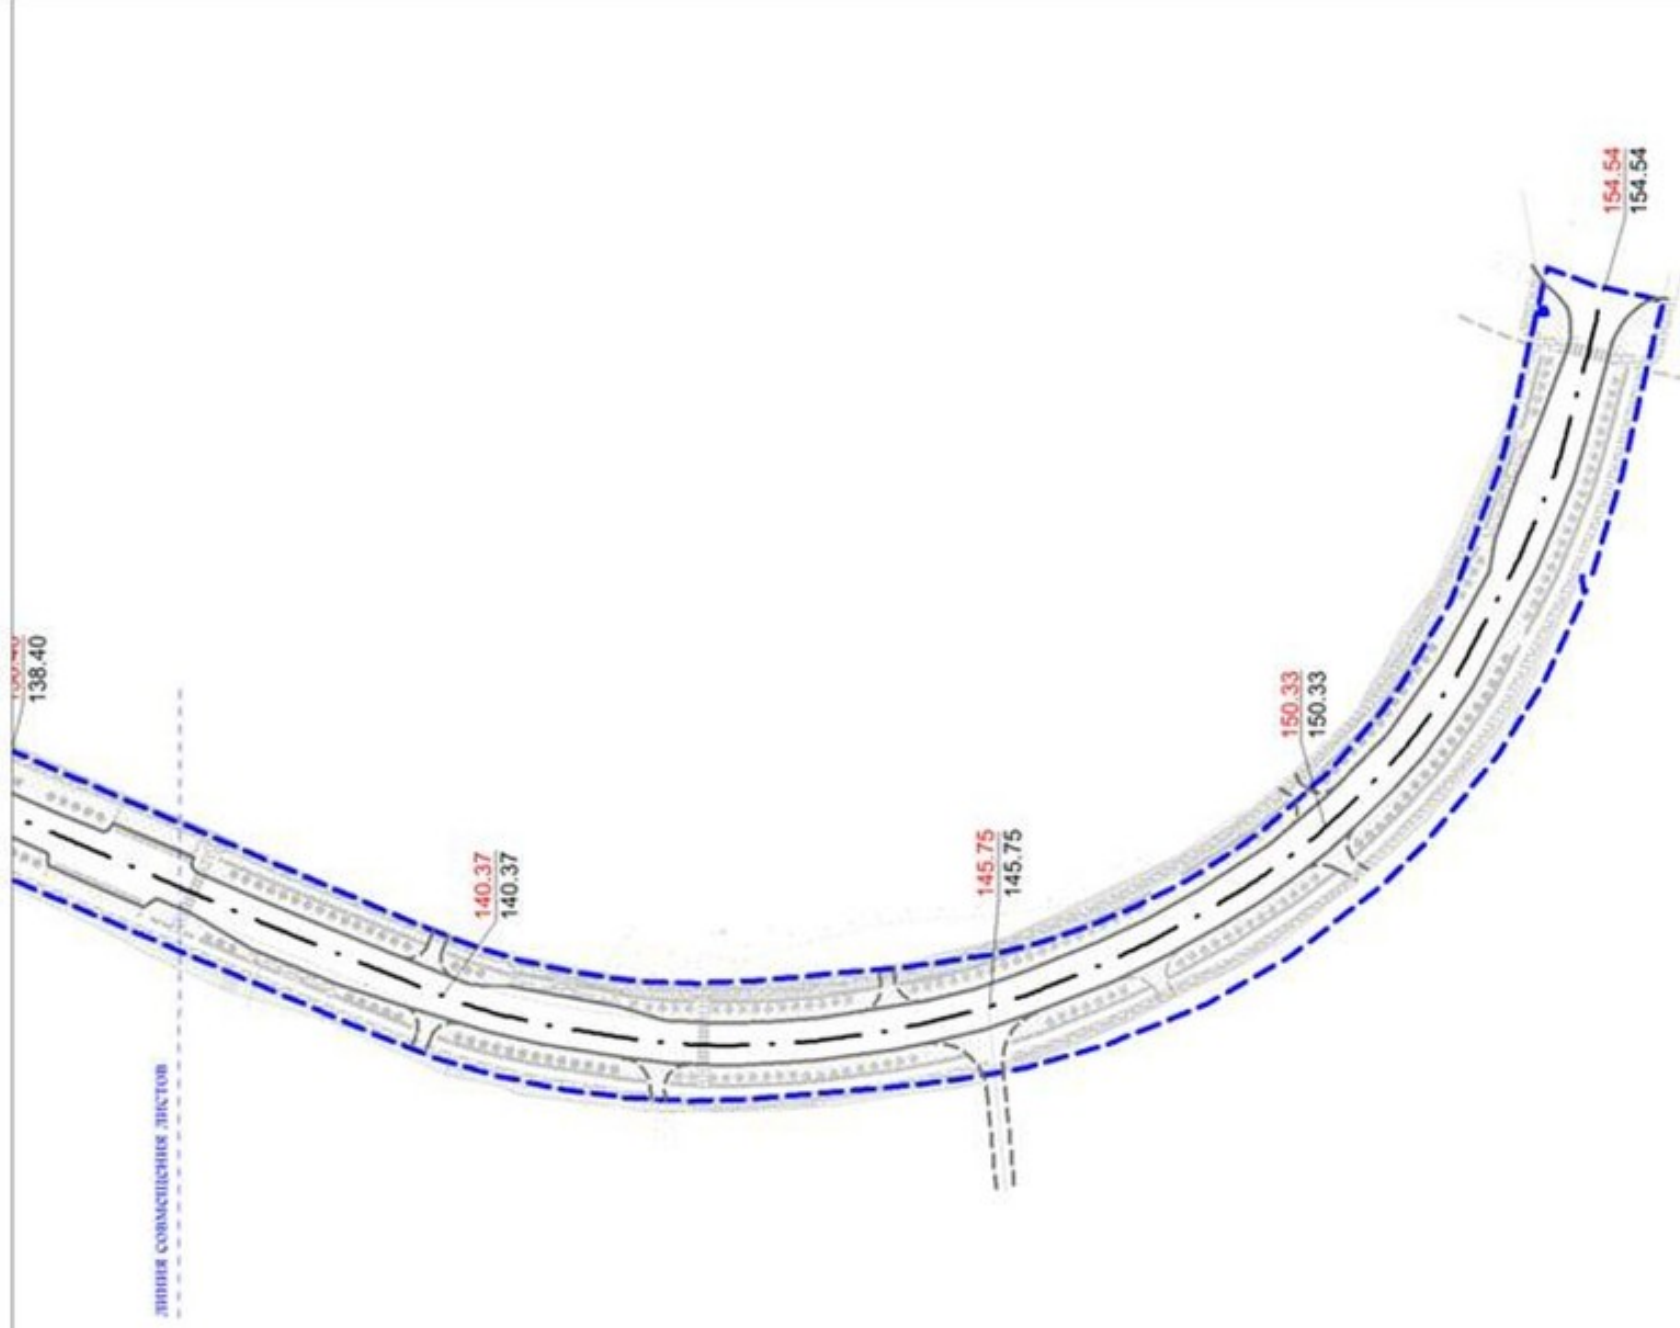

Условные обозначения:

- территория участка проектирования
- 105.58 проектная отметка
- 105.58 отметка земли
- существующие дорожки, тротуары

Заказчик: МБУ «Управление ЖКХ и благоустройства»				
Изм.	Кол.уч.	Лист 1	Н. д.к.	Дата
			2000	5
Схема вертикальной планировки и инженерной подготовки территории				5
			ООО «ЗЕМЛЯ»	

Схема организации улично-дорожной сети по пр. Айги и двухуровневой пр. Айги – ул. Ю.Фучика

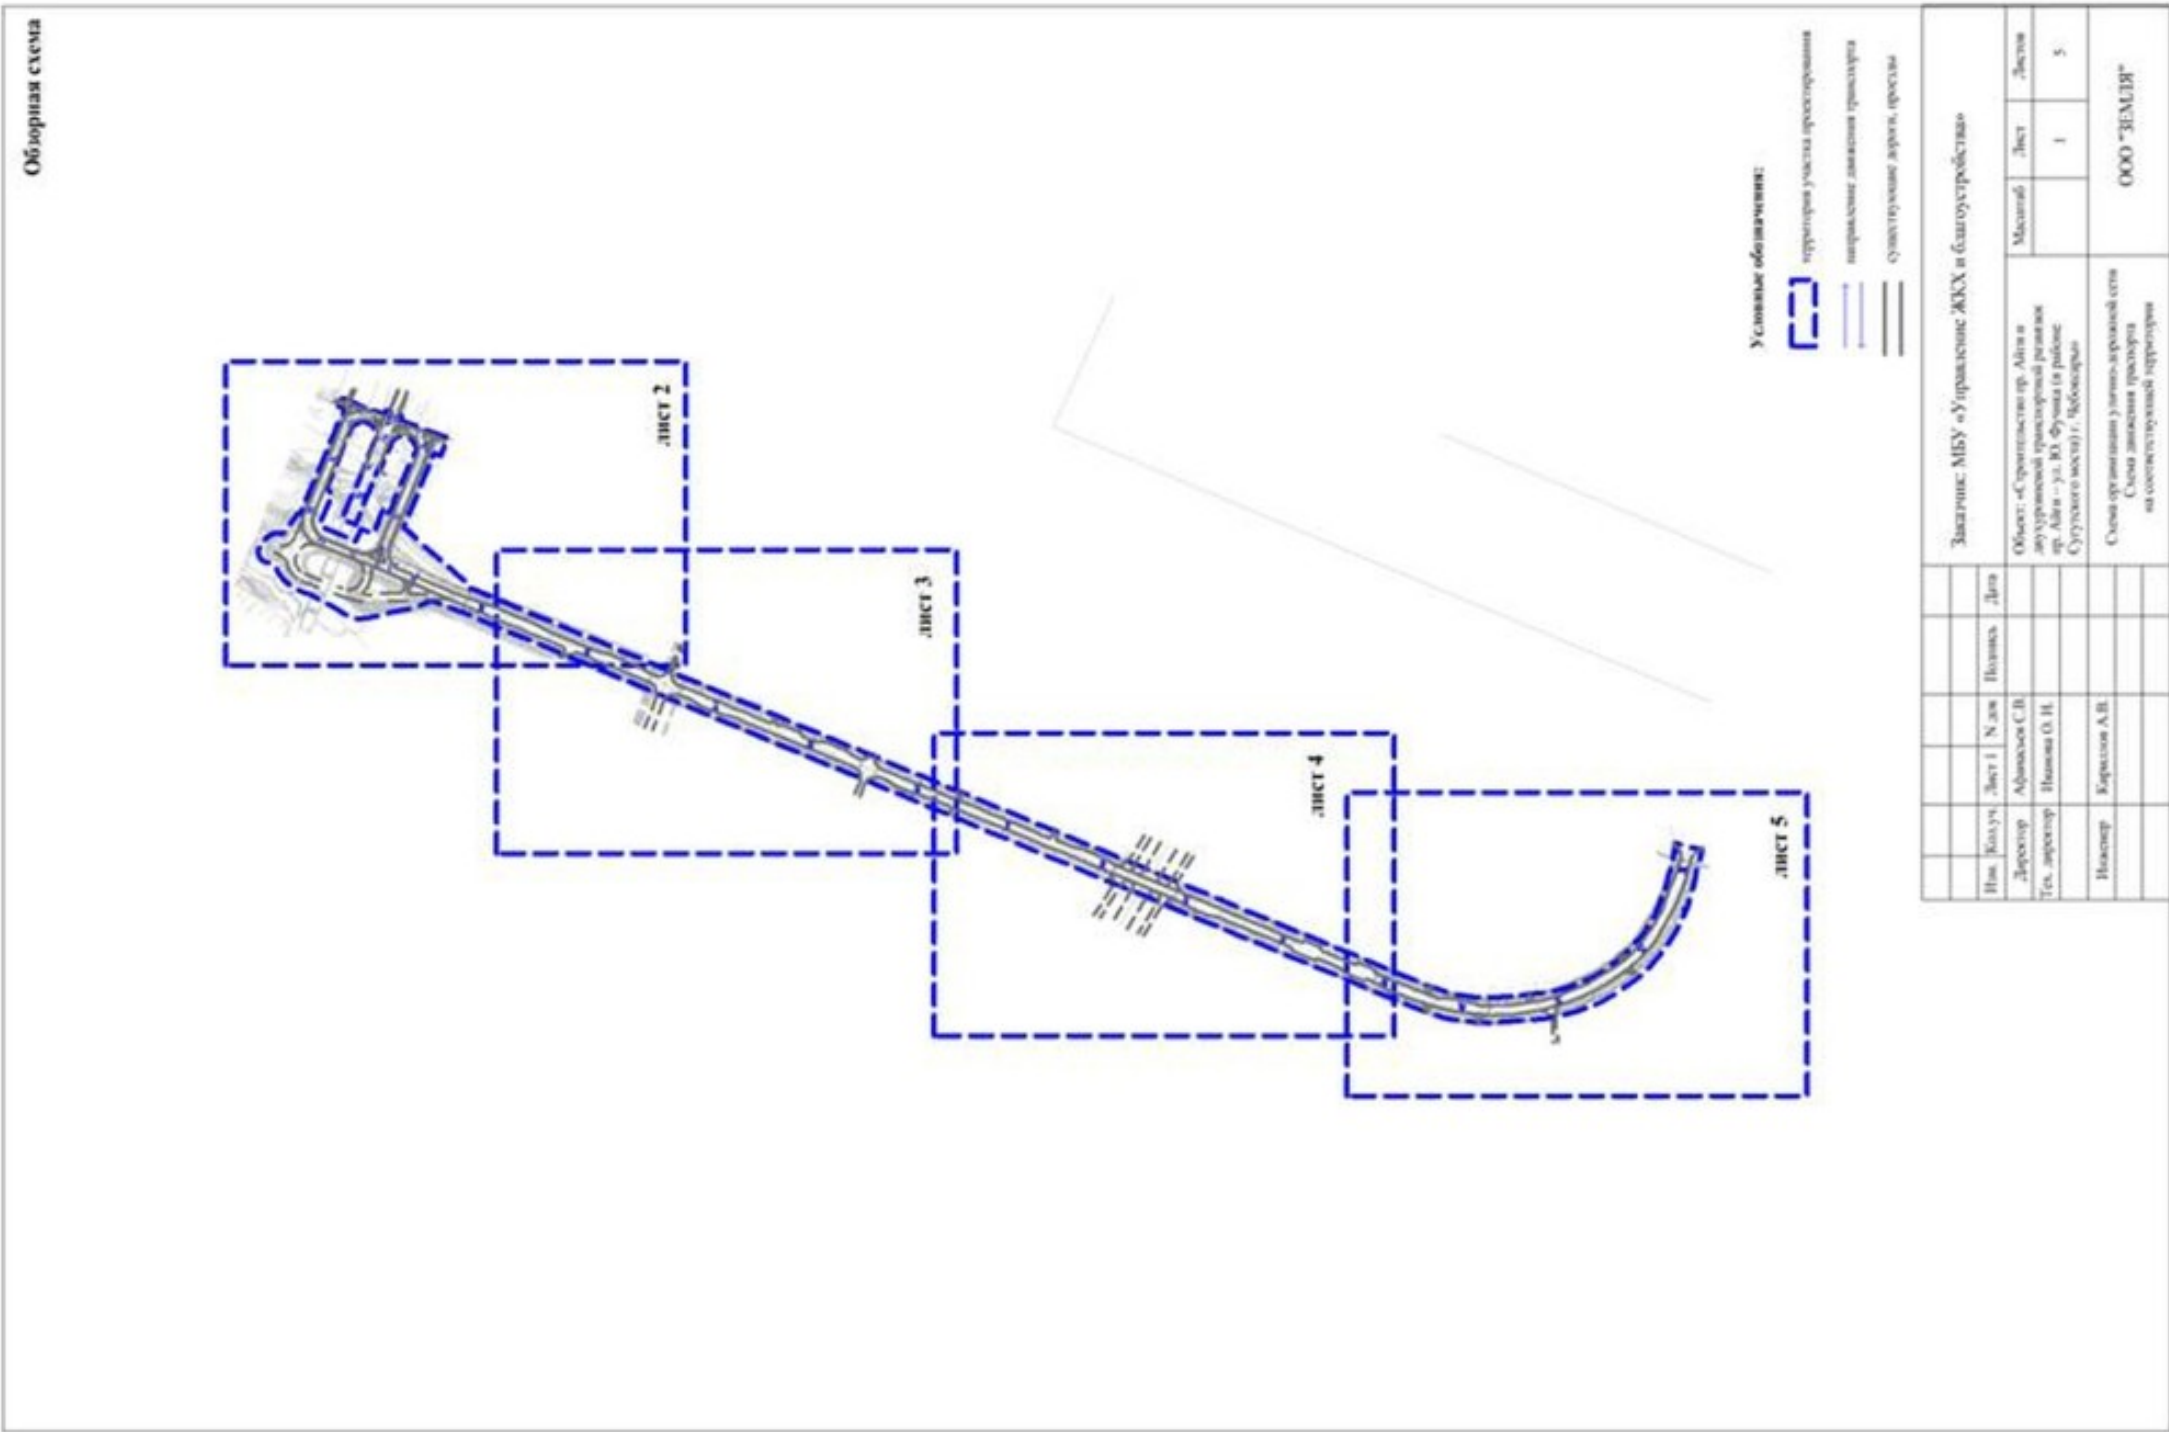


Схема организации улично-дорожной сети по пр. Айги и двухуровневой пр. Айги – ул. Ю.Фучика

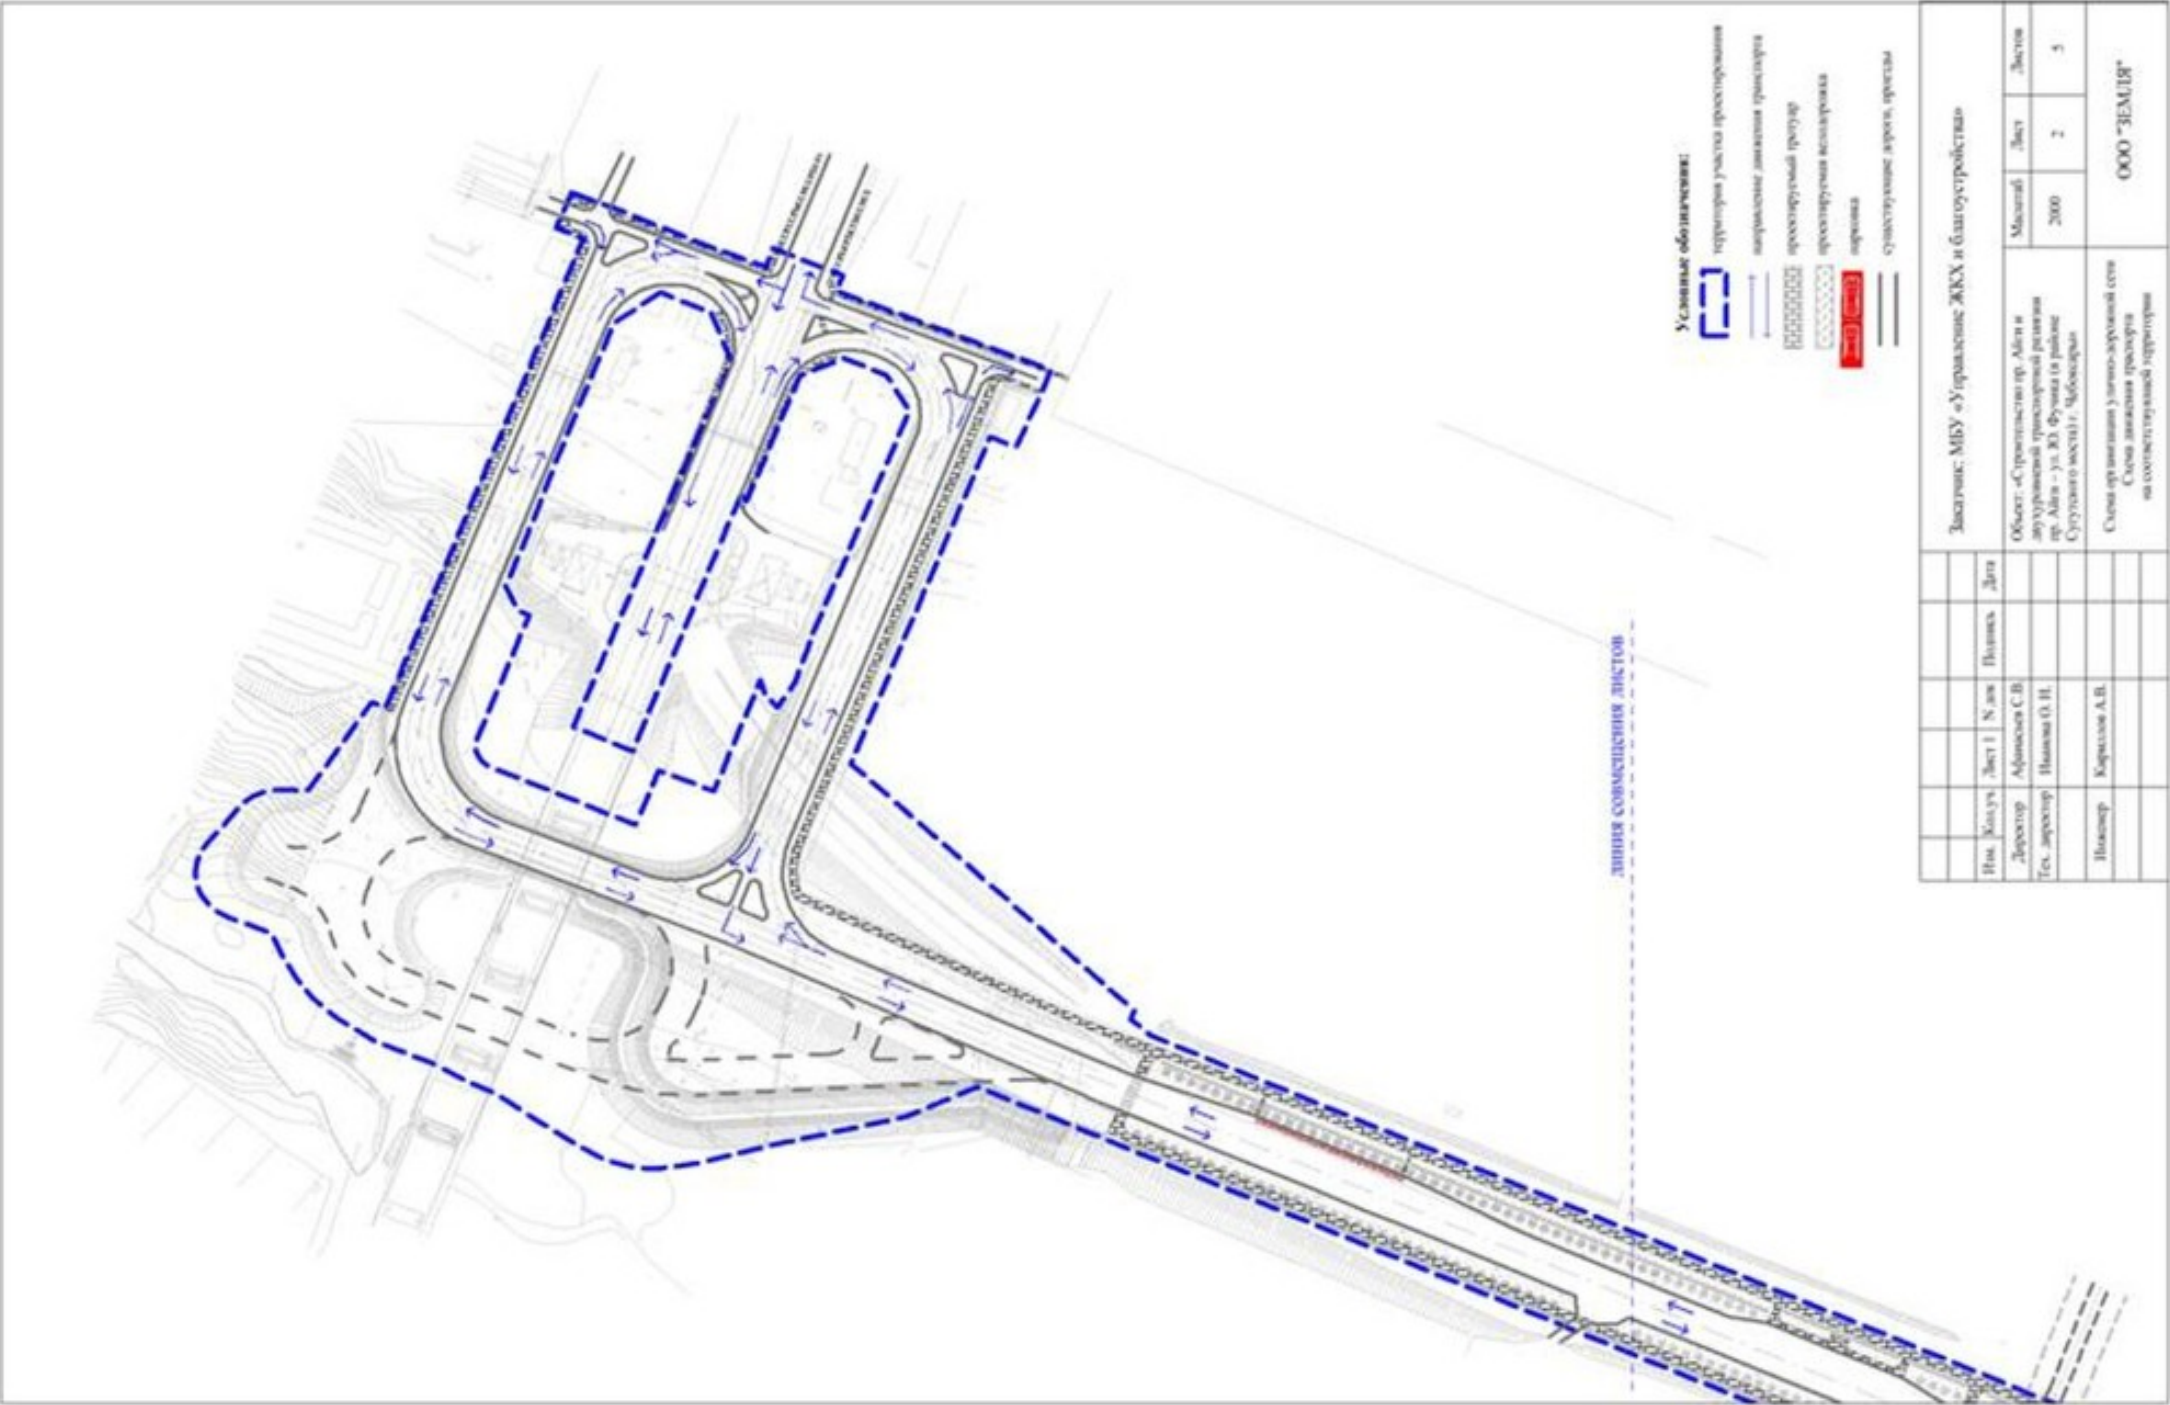


Схема организации улично-дорожной сети по пр. Айги и двухуровневой пр. Айги – ул. Ю.Фучика



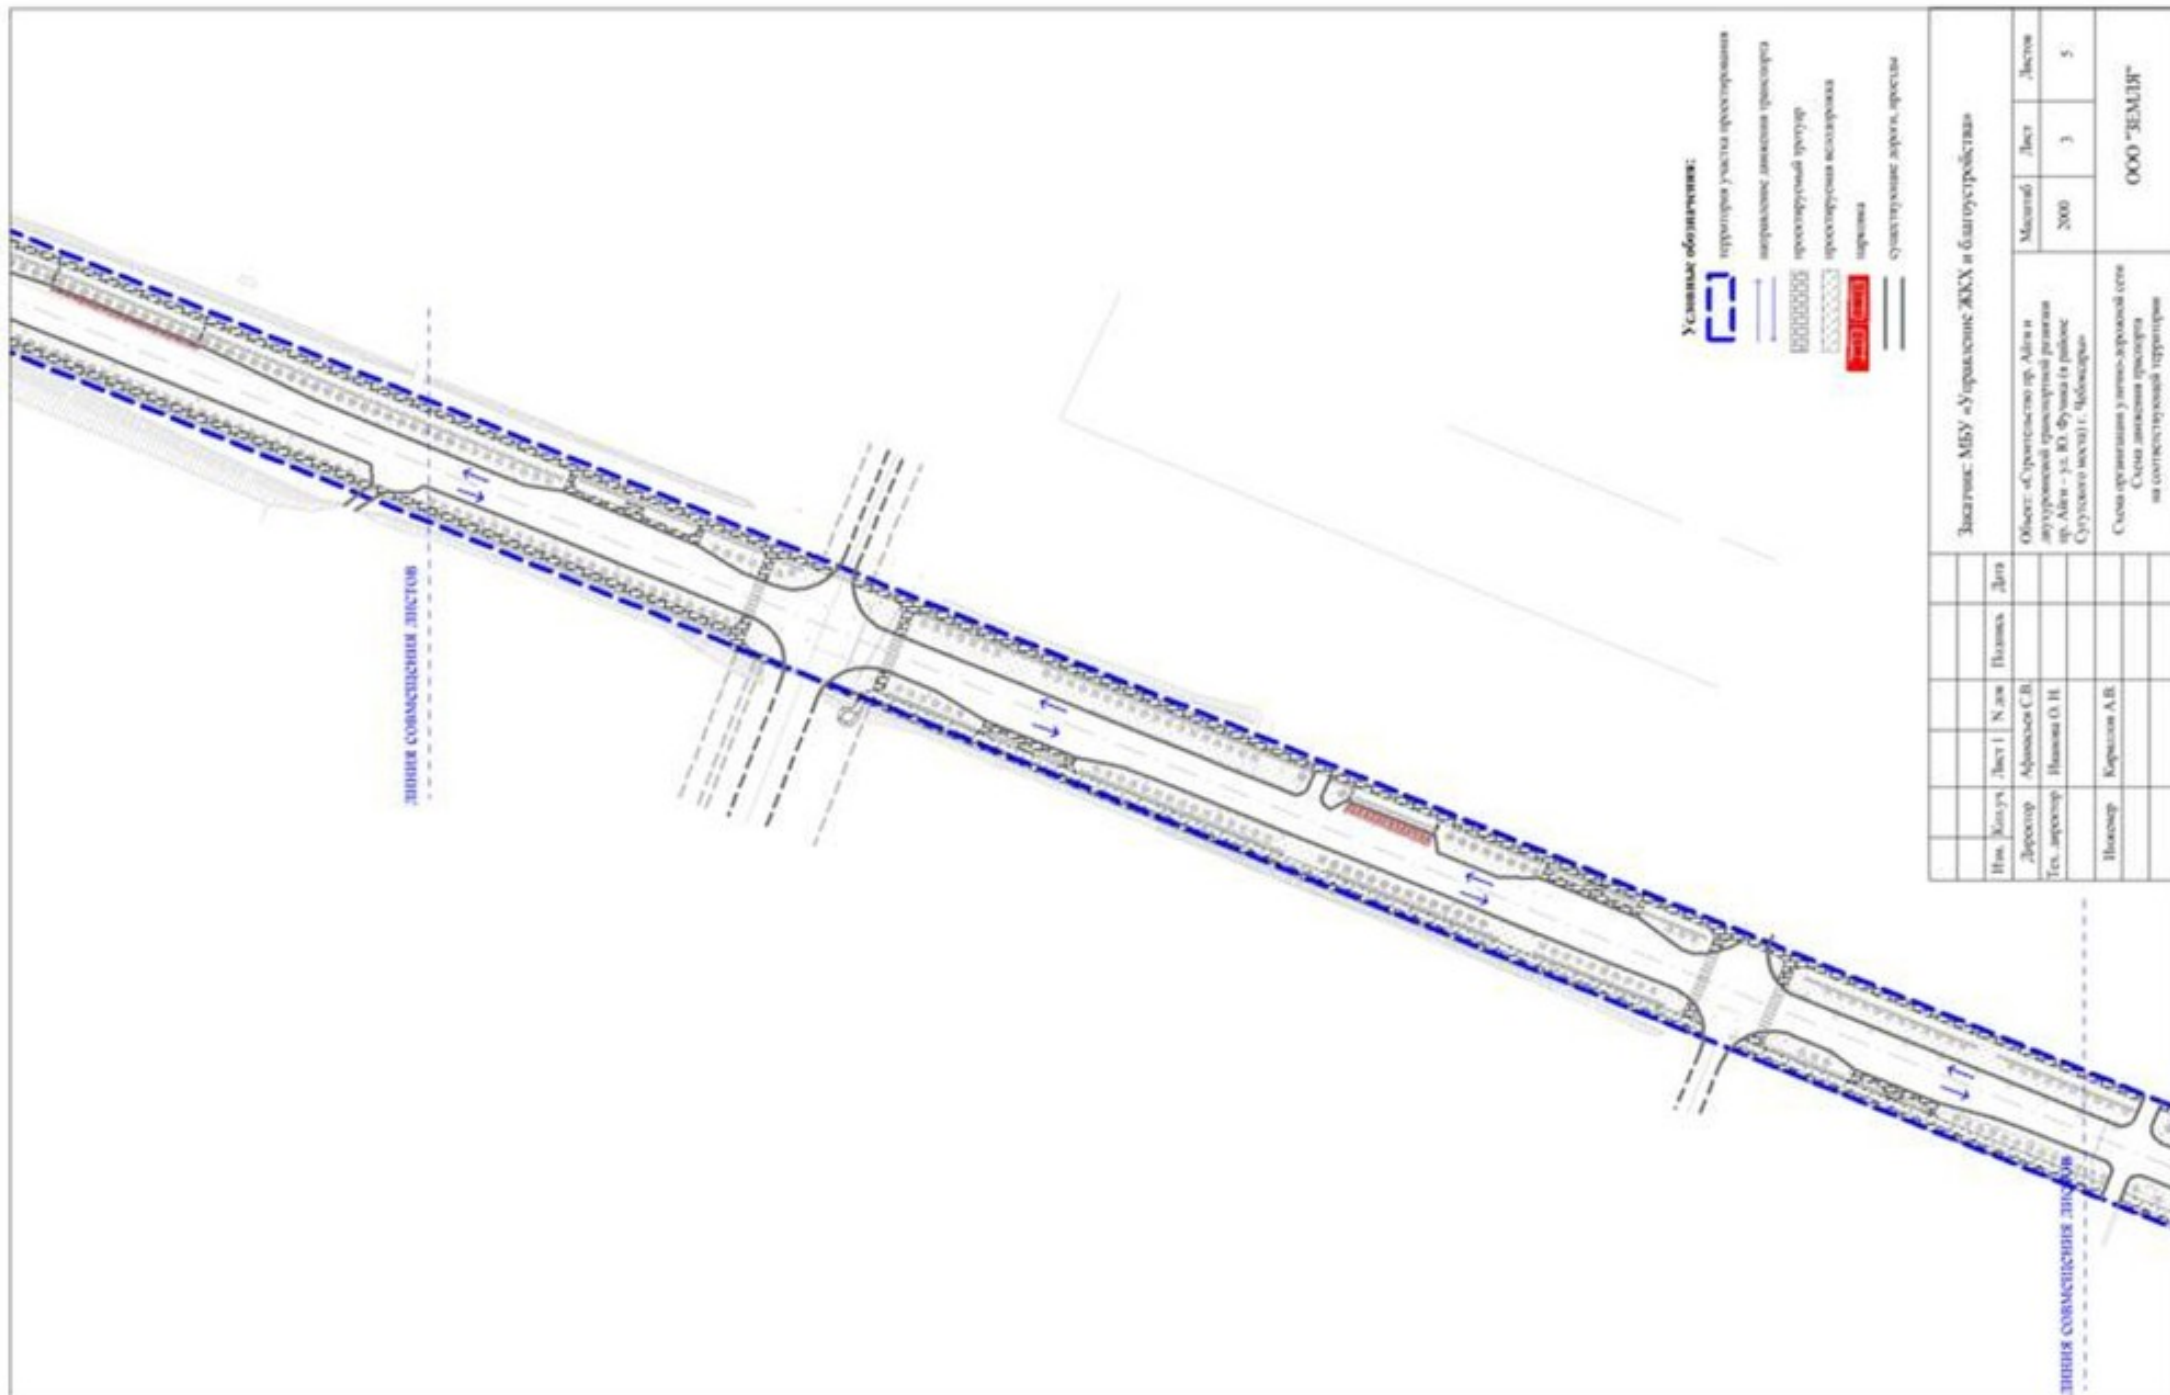


Схема организации улично-дорожной сети по пр. Айги и двухуровневой пр. Айги – ул. Ю.Фучика

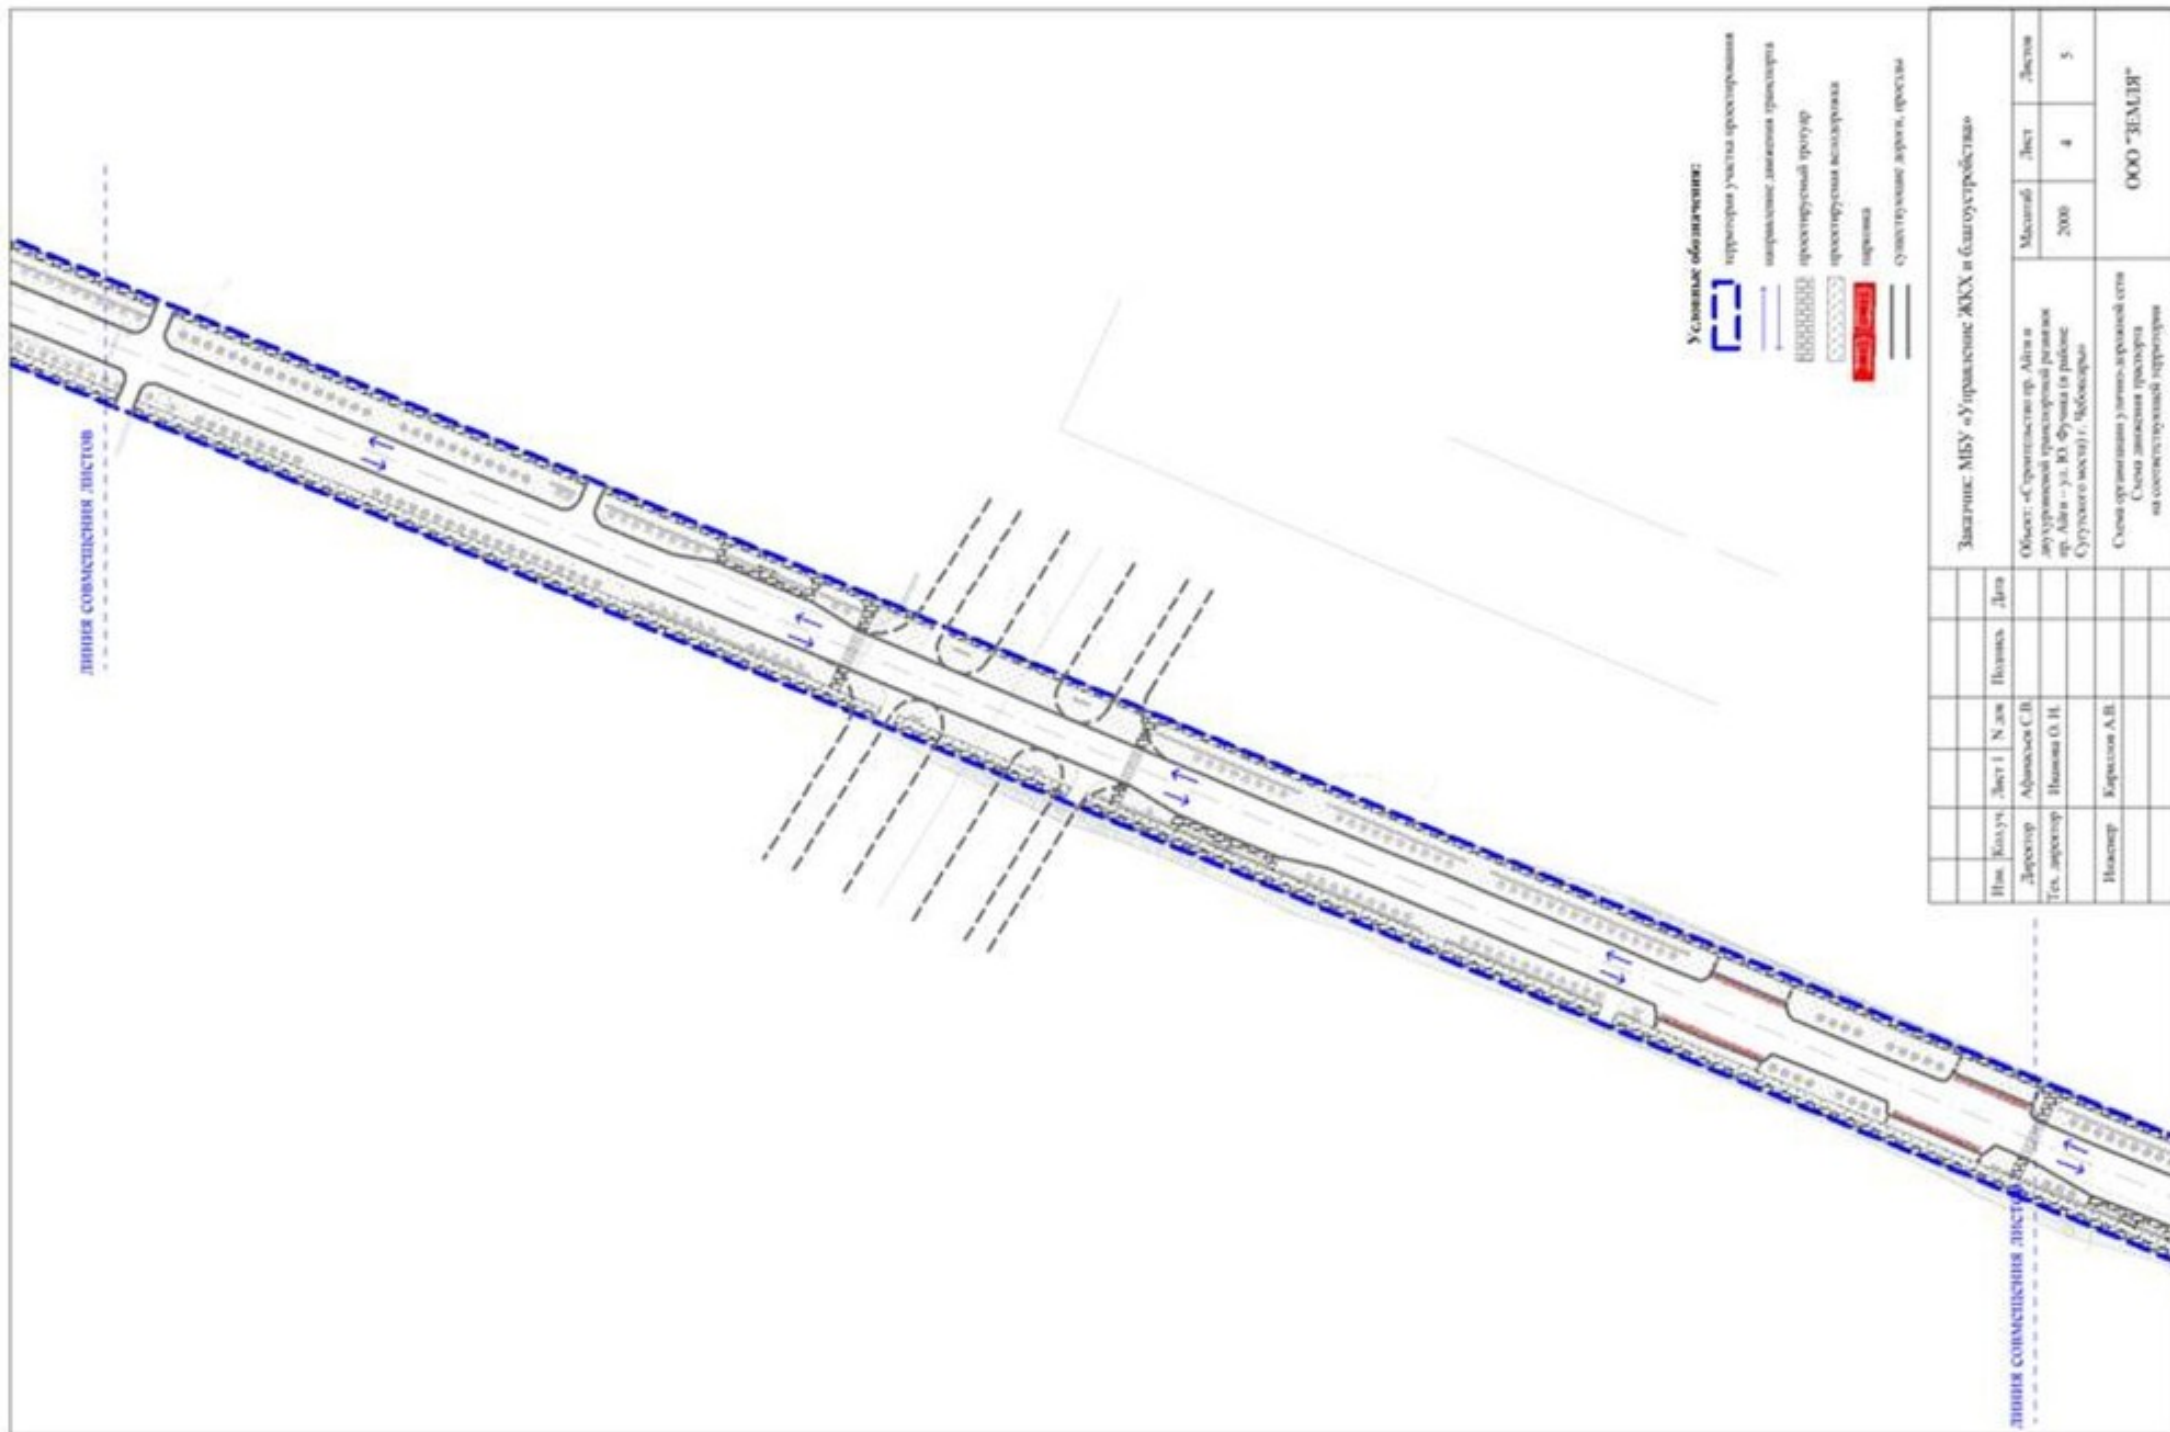

Заказчик: МБУ «Управление ЖКХ и благоустройства»				
Имя	Колуч	Лист 1	Н дж	Дата
Объект: «Создание пр. Айги и двухуровневый транспортный развязки пр. Айги – ул. Ю. Фучика (в районе Сугольского моста) г. Чебоксары»				
Схема организации улично-дорожной сети				
Масштаб	Лист	Лист	Лист	Лист
2000	4	5		
ООО «ЗЕМЛЯ»				

Схема организации улично-дорожной сети по пр. Айги и двухуровневой пр. Айги – ул. Ю.Фучика

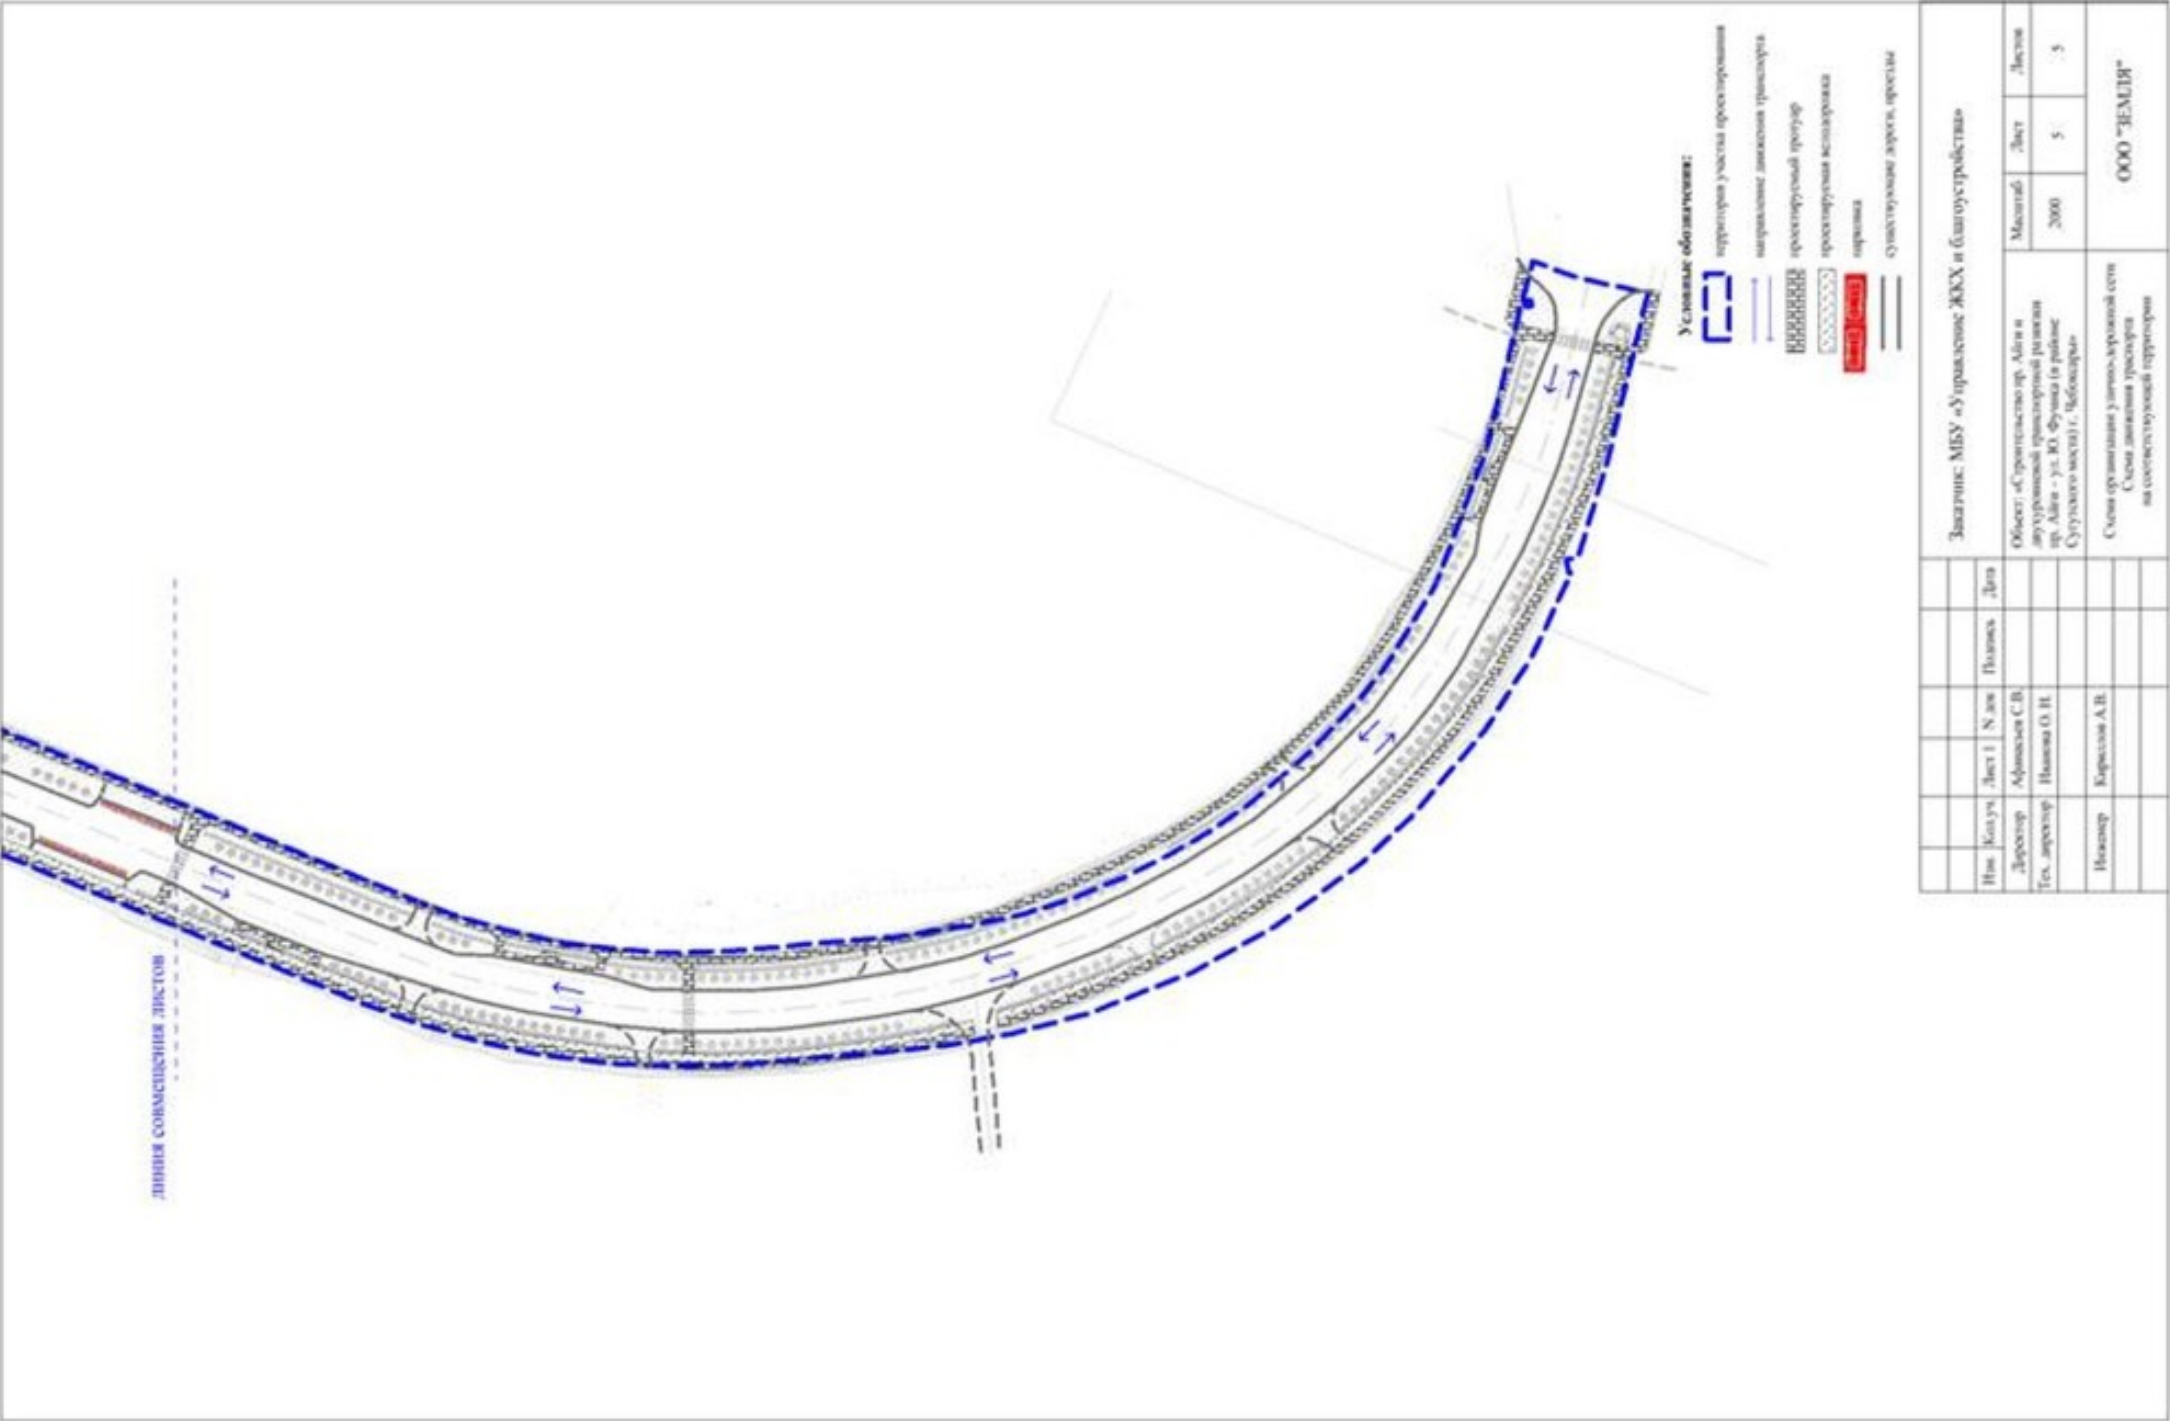

