

Общество с ограниченной ответственностью «Межевик»  
429500, Чувашская Республика, Чебоксарский муниципальный округ, п. Кугеси, ул.  
Советская, д. 50  
Тел.: 8(83540)22614, E-mail: mega221@mail.ru

## **ПРОЕКТ МЕЖЕВАНИЯ ТЕРРИТОРИИ**

Образование земельного участка путем перераспределения земельного участка с кадастровым номером 21:21:290107:68, находящийся в частной собственности и земель, находящихся в государственной или муниципальной собственности

- 21:21:290107:68 - Чувашская Республика - Чувашия, Чебоксарский район, Сирмапосинское сельское поселение, с. Икково;
- 21:21:290107 - Чувашская Республика - Чувашия, Чебоксарский муниципальный округ, с. Икково

Заказчик: Пакурова Нина Николаевна

Кадастровый инженер

Семенов А.И.

## Содержание

№ п/п	Наименование	Стр.
1	Пояснительная записка	3
1.1	Основания для выполнения работ	
1.2	Использование нормативных и методических документов	
1.3	Описание исходных данных и материалов, используемых при составлении проекта межевания и источник их получения	
1.4	Технико-экономическое обоснование размеров формируемого земельного участка для обеспечения функционирования конкретного объекта недвижимости в соответствии с установленными нормами	
2	Сведения об образуемых земельных участках – каталог координат поворотных точек	5
3	Чертеж проекта межевания территории	6
4	Чертеж проекта межевания территории. Зоны с особыми условиями использования территории	7
5	Приложение	

## **ПОЯСНИТЕЛЬНАЯ ЗАПИСКА**

### **1.1 ОСНОВАНИЯ ДЛЯ ВЫПОЛНЕНИЯ РАБОТ**

Работы по подготовке проекта межевания территории – образование земельного участка путем перераспределения земельного участка с кадастровым номером 21:21:290107:68, находящийся в частной собственности и земель, находящихся в государственной или муниципальной собственности, выполнены на основании договора на выполнение кадастровых работ от 10.04.2024 г. № 47.

### **1.2 ИСПОЛЬЗОВАНИЕ НОРМАТИВНЫХ И МЕТОДИЧЕСКИХ ДОКУМЕНТОВ**

В ходе разработки проекта межевания территории использовались следующие нормативные и методические документы:

- Земельный кодекс Российской Федерации от 25.10.2001 г. № 136-ФЗ;
- Градостроительный кодекс Российской Федерации от 29.12.2004 г. № 190-ФЗ;
- Правила землепользования и застройки Чебоксарского муниципального округа Чувашской Республики, утвержденным решением Собрания депутатов Чебоксарского муниципального округа Чувашской Республики от 07.12.2023 года № 21-02.

### **1.3 ОПИСАНИЕ ИСХОДНЫХ ДАННЫХ И МАТЕРИАЛОВ, ИСПОЛЬЗУЕМЫХ ПРИ СОСТАВЛЕНИИ ПРОЕКТА МЕЖЕВАНИЯ И ИСТОЧНИКИ ИХ ПОЛУЧЕНИЯ**

В качестве исходных данных и материалов использовались:

- Выписки из ЕГРН об объекте недвижимости № КУВИ-001/2024-114797508 от 24.04.2024г.
- Кадастровый план территории КУВИ-001/2023-236969678 от 18.10.2023г.

### **1.4 ТЕХНИКО-ЭКОНОМИЧЕСКОЕ ОБОСНОВАНИЕ РАЗМЕРОВ ФОРМИРУЕМОГО ЗЕМЕЛЬНОГО УЧАСТКА ДЛЯ ОБЕСПЕЧЕНИЯ ФУНКЦИОНИРОВАНИЯ КОНКРЕТНОГО ОБЪЕКТА НЕДВИЖИМОСТИ В СООТВЕТСТВИИ С УСТАНОВЛЕННЫМИ НОРМАМИ**

Документация по подготовке проекта межевания территории осуществляется в отношении земельного участка с кадастровым номером 21:21:290107:68, расположенного по адресу: Чувашская Республика - Чувашия, Чебоксарский район, Сирмапосинское сельское поселение, с. Икково, и земель находящиеся в государственной или муниципальной собственности - Чувашская Республика - Чувашия, Чебоксарский муниципальный округ, с. Икково.

Подготовка проекта межевания осуществлена применительно застроенным и подлежащим застройке территориям, расположенным в границах элементов планировочной структуры. Подготовка проекта межевания застроенных территорий осуществляется в целях установления границ земельных участков в соответствии с зонами размещения объектов, предлагаемым проектом планировки, а также установлению границ зон с особыми условиями использования территории данных объектов. Размеры земельных участков, части земельных участков в границах застроенных и подлежащих застройке территорий установлены с учетом фактического землепользования и норм действующего законодательства в рамках выполнения работ по развитию застроенной территории.

Координаты характерных точек границ земельных участков определены в системе координат МСК-21, используемой для ведения государственного кадастра недвижимости на территории Чувашской Республики - Чувашии.

В рамках подготовительных работ была подготовлена картографическая основа для проекта межевания территории.

На картографическую основу нанесена кадастровая информация (границы кадастрового деления и границы земельных участков).

Проектом межевания решались следующие задачи:  
 - образование земельного участка 21:21:290107:3У1 путем перераспределения земельного участка с кадастровым номером 21:21:290107:68 с землями, находящиеся государственной или муниципальной собственности, и дальнейшая его постановка на государственный кадастровый учет.

Для решения поставленных задач проектом межевания предлагается следующее: формирование границ земельных участков в соответствии с порядком, установленным п. 10 ст. 22 «Закона о государственной регистрации недвижимости» ФЗ № 218 от 13.07.2015г.

Согласно правилам землепользования и застройки Чебоксарского муниципального округа Чувашской Республики, утвержденным решением Собрания депутатов Чебоксарского муниципального округа Чувашской Республики от 07.12.2023 года № 21-02, исходный земельный участок с кадастровым номером 21:21:290107:68, расположены в территориальной зоне Ж.1 – зона застройки индивидуальными жилыми домами, следовательно, и образуемый земельный участок 21:21:290107:3У1 расположен в зоне Ж.1.

Сведения о земельных участках, вовлекаемых в кадастровые работы по перераспределению земельных участков, приведены в таблице №1.

Таблица №1

Перечень земельных участков, вовлекаемых в кадастровые работы по перераспределению земельных участков

№ п/п	Кадастровый номер	Категория земель	Местоположение	Вид разрешенного использования	Кадастровая стоимость, руб.	Площадь, кв.м	Правообладатель
1	21:21:290107:68	Земли населенных пунктов	Чувашская Республика - Чувашия, Чебоксарский район, Сирмапосинское сельское поселение, с. Икково	Для строительства магазина товаров повседневного спроса	73989.3	70	Пакурова Нина Николаевна
2	21:21:290107	Земли населенных пунктов	Чувашская Республика- Чувашия, Чебоксарский муниципальный округ, с. Икково	-	-	-	Муниципальное образование - Чебоксарский муниципальный округ Чувашской республики

## 2 СВЕДЕНИЯ ОБ ОБРАЗУЕМЫХ ЗЕМЕЛЬНЫХ УЧАСТКАХ

Таблица №2

Характеристика образуемых земельных участков



№ п/п	Условный номер земельного участка	Вид разрешенного использования	Площадь, кв. м	Способ образования. Сведения о частях земельных участков, включаемых в состав образуемых земельных участков.
1	21:21:290107:ЗУ1	Магазины	99	перераспределение земельного участка с кадастровым номером 21:21:290107:68 и земель, находящихся в государственной или муниципальной собственности: 21:21:290107:68/п1(70кв.м)+21:21:290107:Т/п1(29 кв. м)

Таблица №3

Ведомость координат поворотных точек границ земельного участка 21:21:290107:ЗУ1

Номер поворотной точки	Координаты, м	
	Х	У
н1	391037.90	1230976.17
н2	391038.40	1230978.42
3	391039.00	1230978.28
4	391040.36	1230984.30
5	391029.13	1230986.78
6	391027.72	1230980.91
н7	391028.43	1230980.74
н8	391027.93	1230978.39
н9	391028.72	1230978.20
н10	391028.25	1230976.09
н11	391030.42	1230975.62
н12	391030.90	1230977.71
н1	391037.90	1230976.17

# Проект межевания территории

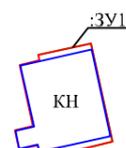
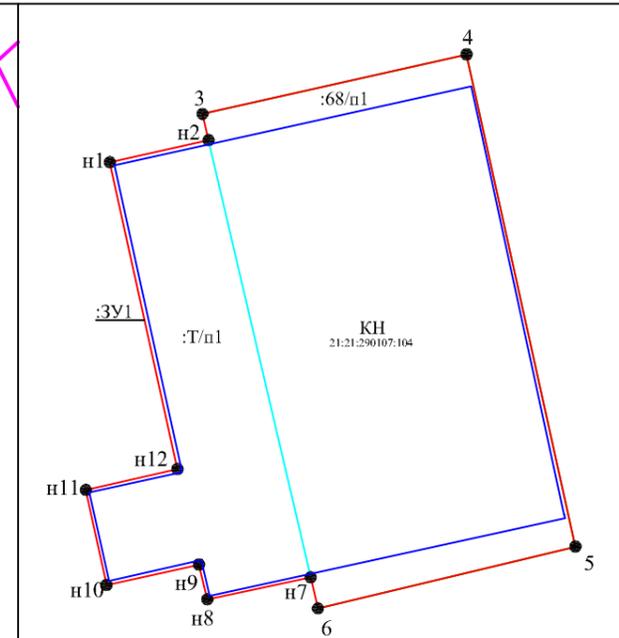


## Условные обозначения

- граница образованного земельного участка
- граница земельного участка, установленная в соответствии с федеральным законодательством, внесенная в ЕГРН и не изменяемая при проведении кадастровых работ
- граница кадастрового квартала
- часть границы земельного участка, ликвидируемая в ходе проведения кадастровых работ
- контур объекта капитального строительства
- 17 — характеристическая точка границы земельного участка, ликвидируемая в ходе кадастровых работ
- :78 — надпись кадастрового номера земельного участка
- :Т/п2 — обозначение части ЗУ, включаемой в состав образуемого земельного участка
- :3У1 — обозначение образуемого земельного участка
- n1 — характеристическая точка границы земельного участка, установленная в ходе кадастровых работ
- 21:21:290107 — надпись номера кадастрового квартала

<i>Заказчик - Пакурова Нина Николаевна</i>					
<i>Образование земельного участка путем перераспределения земельного участка с кадастровыми номерами 21:21:290107:68 и земель, находящихся в государственной или муниципальной собственности</i>					
<i>Кадастровый инженер</i> <i>Семенов А.И.</i>	<i>Подпись</i>	<i>Чертеж проекта межевания территории</i>	<i>Стадия</i>	<i>Лист</i>	<i>Листов</i>
<i>План размещения 1:1000</i>				<i>6</i>	
<i>ООО "Межевик"</i>					

# Проект межевания территории

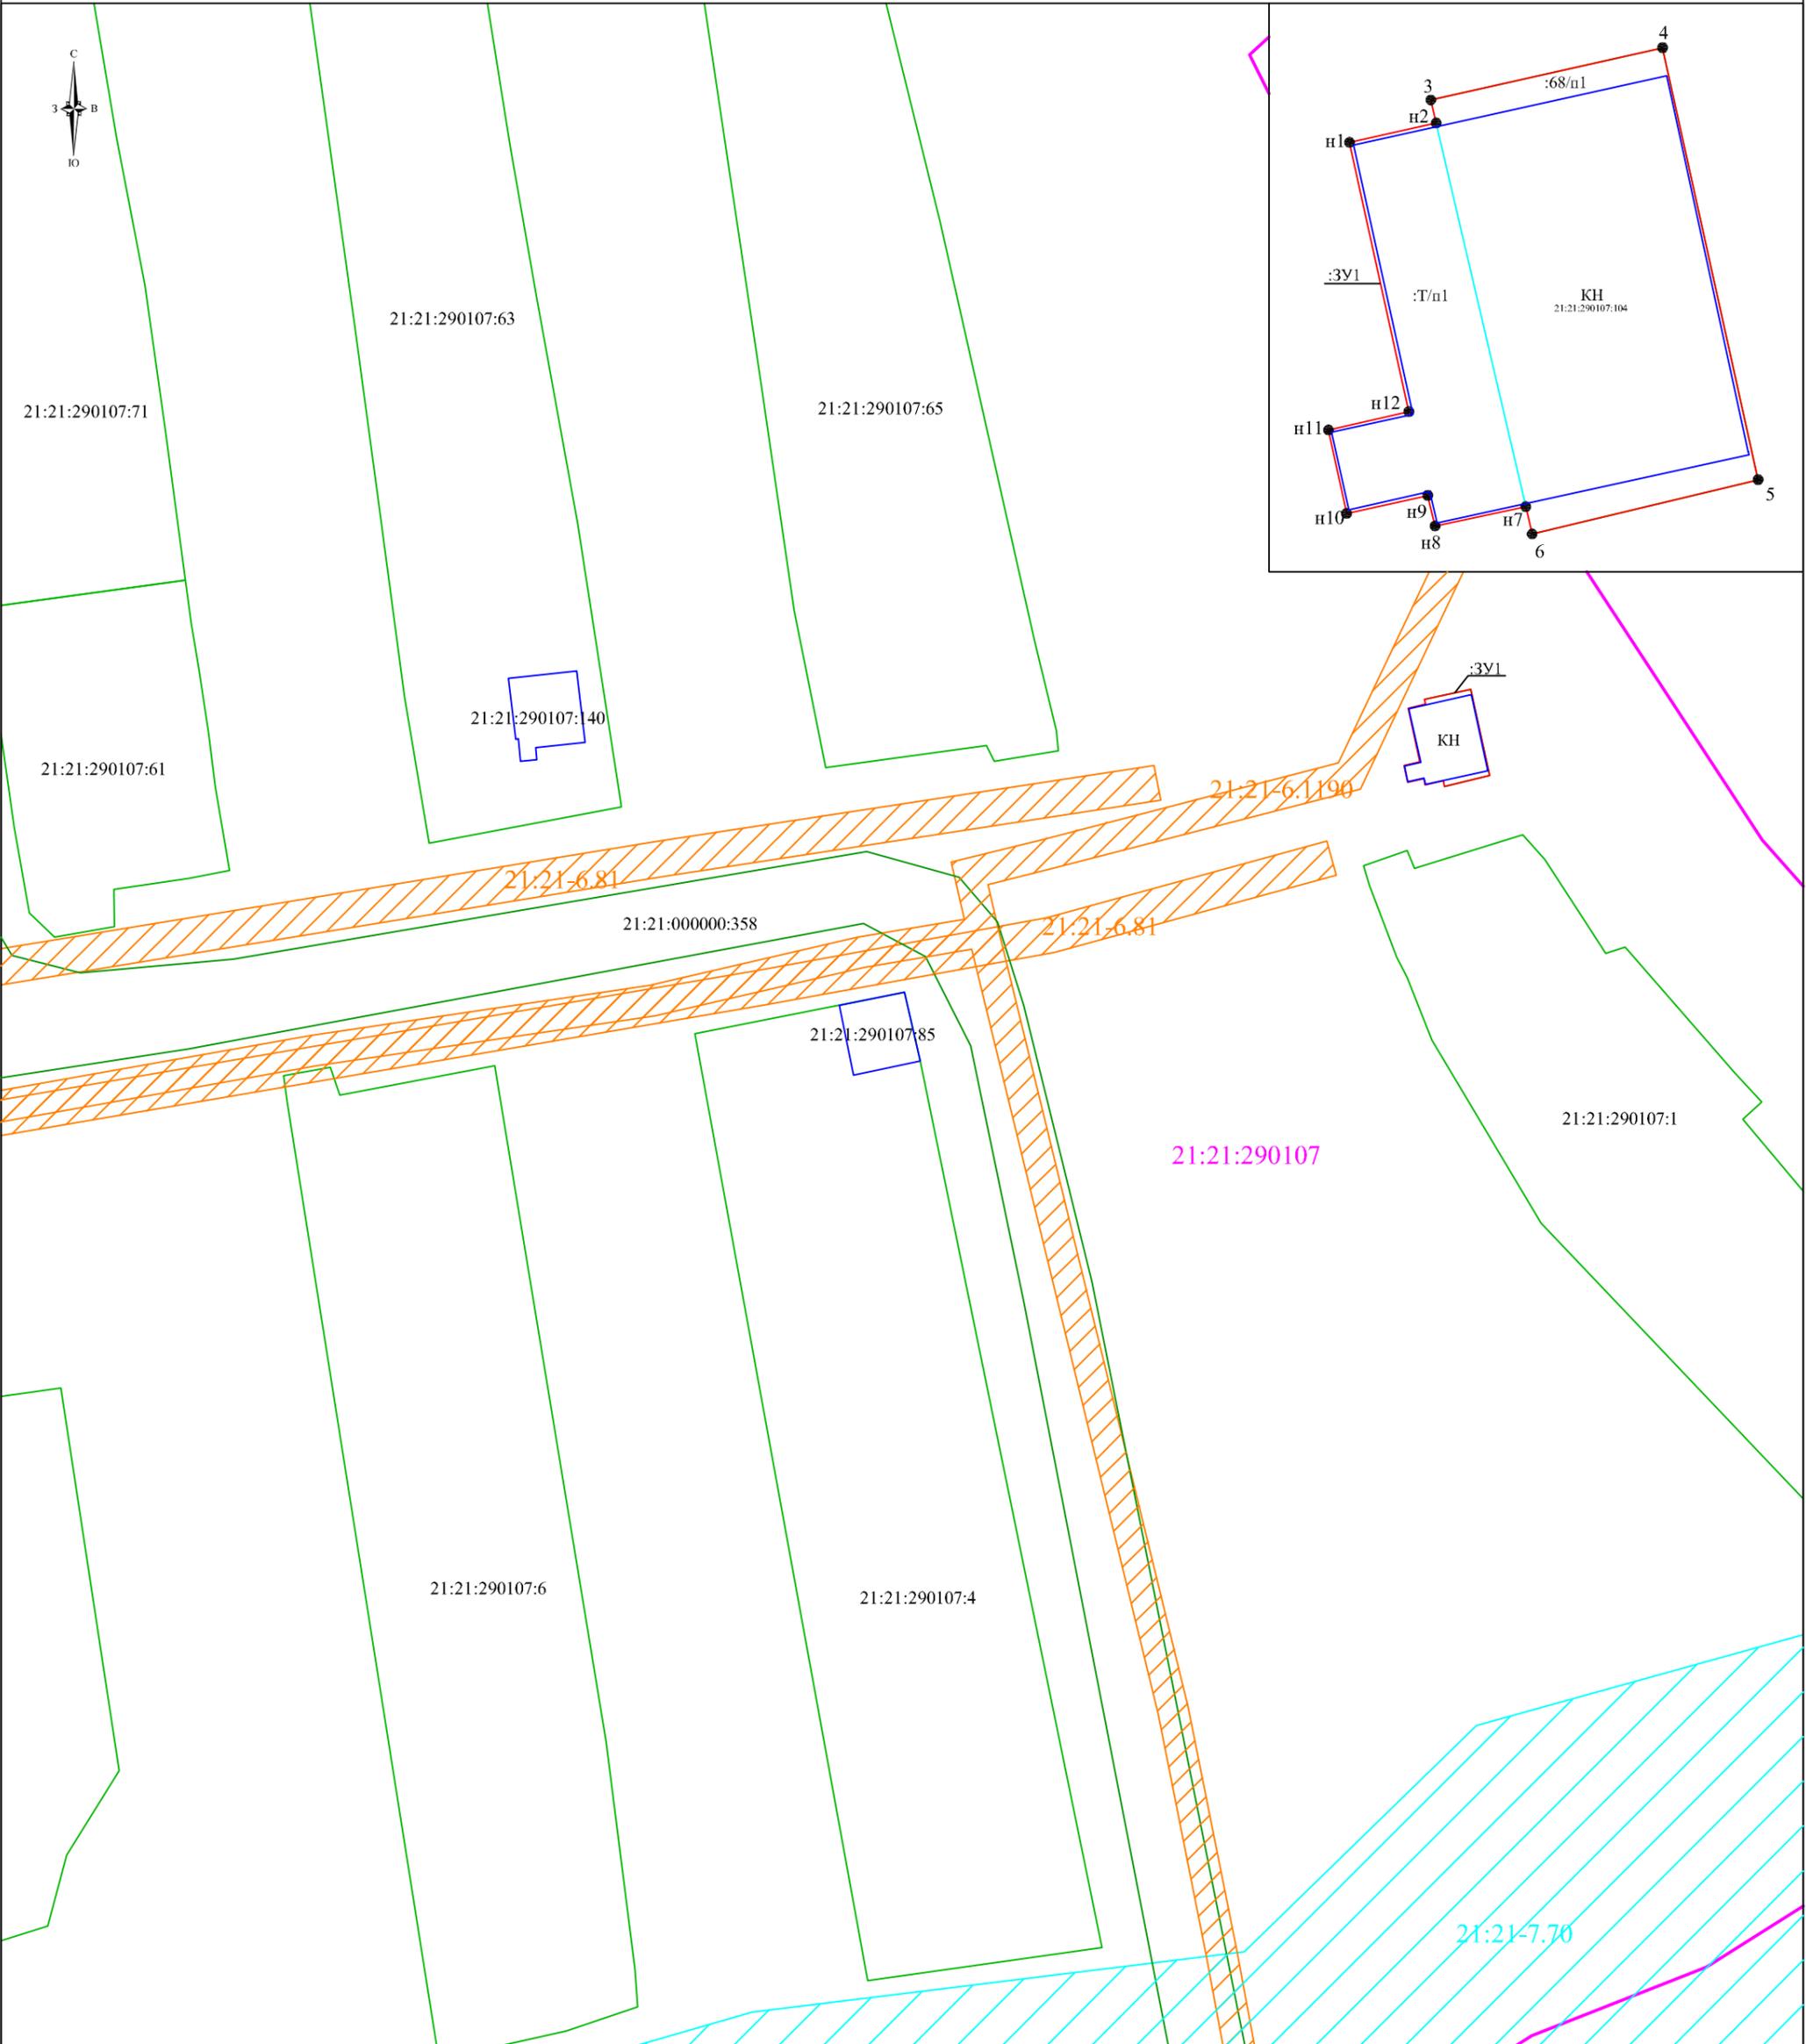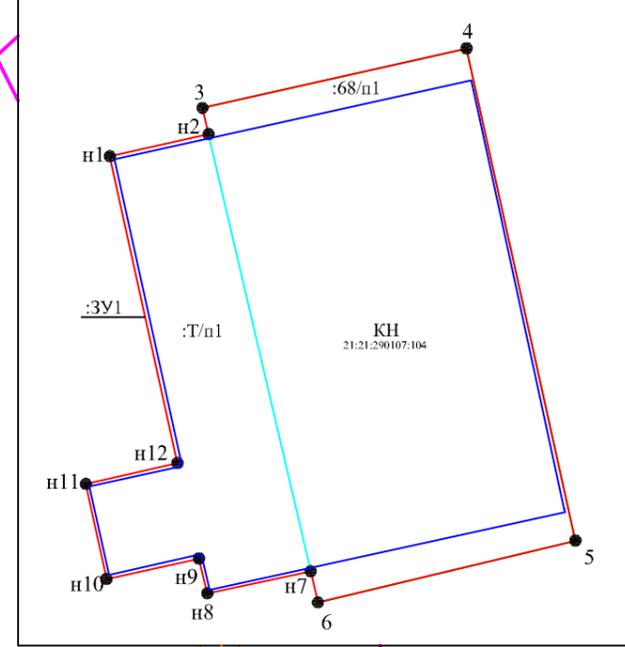

**Условные обозначения**

- 21:21-7.70 - Территориальная зона  
Зона сельскохозяйственного использования
- 21:21-6.1190 - Зона с особыми условиями использования территории  
Охранная зона инженерных коммуникаций
- 21:21-6.81 - Зона с особыми условиями использования территории  
Охранная зона инженерных коммуникаций

Заказчик - Пакурова Нина Николаевна  Образование земельного участка путем перераспределения земельного участка с кадастровыми номерами 21:21:290107:68 и земель, находящихся в государственной или муниципальной собственности		Стадия Лист Листов
Кадастровый инженер Семенов А.И.	Подпись	Чертеж проекта межевания территории. Зона с особыми условиями использования территории План размещения 1:1000
		7 ООО "Межевик"

Филиал публично-правовой компании "Роскадастр" по Чувашской Республике - Чувашии  
 полное наименование органа регистрации прав  
 Выписка из Единого государственного реестра недвижимости об объекте недвижимости



Сведения о характеристиках объекта недвижимости

На основании запроса от 24.04.2024, поступившего на рассмотрение 24.04.2024, сообщаем, что согласно записям Единого государственного реестра недвижимости:

Раздел 1 Лист 1

Земельный участок			
вид объекта недвижимости			
Лист № 1 раздела 1	Всего листов раздела 1: 2	Всего разделов: 5	Всего листов выписки: 7
24.04.2024г. № КУВИ-001/2024-114797508			
Кадастровый номер:	21:21:290107:68		
Номер кадастрового квартала:	21:21:290107		
Дата присвоения кадастрового номера:	22.09.2003		
Ранее присвоенный государственный учетный номер:	данные отсутствуют		
Адрес:	Чувашская Республика - Чувашия, р-н Чебоксарский, с/пос. Сирмапосинское, с. Икково		
Площадь:	70 +/- 2		
Кадастровая стоимость, руб.:	73989.3		
Кадастровые номера расположенных в пределах земельного участка объектов недвижимости:	21:21:290107:104		
Кадастровые номера объектов недвижимости, из которых образован объект недвижимости:	данные отсутствуют		
Кадастровые номера образованных объектов недвижимости:	данные отсутствуют		
Категория земель:	Земли населенных пунктов		
Виды разрешенного использования:	Для строительства магазина товаров повседневного спроса		
Сведения о кадастровом инженере:	Пономарёва Тамара Викторовна, СНИЛС 027-539-986 94, договор на выполнение кадастровых работ от 23.05.2023 № 70-ф, дата завершения кадастровых работ: 18.09.2023		
Сведения о лесах, водных объектах и об иных природных объектах, расположенных в пределах земельного участка:	данные отсутствуют		
Сведения о том, что земельный участок полностью расположен в границах зоны с особыми условиями использования территории, территории объекта культурного наследия, публичного сервитута:	данные отсутствуют		
Сведения о том, что земельный участок расположен в границах особой экономической зоны, территории опережающего развития, зоны территориального развития в Российской Федерации, игровой зоны:	данные отсутствуют		



ДОКУМЕНТ ПОДПИСАН  
 ЭЛЕКТРОННОЙ ПОДПИСЬЮ

Сертификат: 00BV056B7401CB38D2B3576ACDC8425108  
 Владелец: ФЕДЕРАЛЬНАЯ СЛУЖБА ГОСУДАРСТВЕННОЙ  
 РЕГИСТРАЦИИ, КАДАСТРА И КАРТОГРАФИИ  
 Действителен: с 27.06.2023 по 19.09.2024

полное наименование должности		инициалы, фамилия
-------------------------------	--	-------------------

Земельный участок			
вид объекта недвижимости			
Лист № 2 раздела 1	Всего листов раздела 1: 2	Всего разделов: 5	Всего листов выписки: 7
24.04.2024г. № КУВИ-001/2024-114797508			
Кадастровый номер:		21:21:290107:68	
Сведения о том, что земельный участок расположен в границах особо охраняемой природной территории, Байкальской природной территории и ее экологических зон, лесопарковом зеленом поясе, охотничьего угодья, лесничества:		данные отсутствуют	
Сведения о расположении земельного участка и (или) расположенного на нем объекта недвижимости в границах территории, в отношении которой принято решение о резервировании земель для государственных или муниципальных нужд:		данные отсутствуют	
Сведения о результатах проведения государственного земельного надзора:		данные отсутствуют	
Сведения о расположении земельного участка в границах территории, в отношении которой утвержден проект межевания территории:		данные отсутствуют	
Условный номер земельного участка:		данные отсутствуют	
Сведения о принятии акта и (или) заключении договора, предусматривающих предоставление в соответствии с земельным законодательством исполнительным органом государственным органом власти или органом местного самоуправления, находящегося в государственной или муниципальной собственности земельного участка для строительства наемного дома социального использования или наемного дома коммерческого использования:		данные отсутствуют	
Сведения о том, что земельный участок или земельные участки образованы на основании решения об изъятии земельного участка и (или) расположенного на нем объекта недвижимости для государственных или муниципальных нужд:		данные отсутствуют	
Сведения о том, что земельный участок образован из земель или земельного участка, государственная собственность на которые не разграничена:		данные отсутствуют	
Сведения о наличии земельного спора о местоположении границ земельных участков:		данные отсутствуют	
Статус записи об объекте недвижимости:		Сведения об объекте недвижимости имеют статус "актуальные, ранее учтенные"	
Особые отметки:		Сведения, необходимые для заполнения раздела: 4 - Сведения о частях земельного участка, отсутствуют.	
Получатель выписки:		Гаврилова Ирина Степановна	



ДОКУМЕНТ ПОДПИСАН  
ЭЛЕКТРОННОЙ ПОДПИСЬЮ

Сертификат: 00ВВ056В7401СВ38D2В3576АСDС8425108

Владелец: ФЕДЕРАЛЬНАЯ СЛУЖБА ГОСУДАРСТВЕННОЙ

РЕГИСТРАЦИИ, КАДАСТРА И КАРТОГРАФИИ

Действителен: с 27.06.2023 по 19.09.2024

полное наименование должности

инициалы, фамилия

Выписка из Единого государственного реестра недвижимости об объекте недвижимости  
Сведения о зарегистрированных правах

Земельный участок			
вид объекта недвижимости			
Лист № 1 раздела 2	Всего листов раздела 2: 2	Всего разделов: 5	Всего листов выписки: 7
24.04.2024г. № КУВИ-001/2024-114797508			
Кадастровый номер:		21:21:290107:68	
1	Правообладатель (правообладатели):	1.1	Физическое лицо
	Сведения о возможности предоставления третьим лицам персональных данных физического лица:	1.1.1	данные отсутствуют
2	Вид, номер, дата и время государственной регистрации права:	2.1	Собственность 21-01/21-12/2003-135 11.11.2003 00:00:00
3	Сведения об осуществлении государственной регистрации сделки, права без необходимого в силу закона согласия третьего лица, органа:	3.1	данные отсутствуют
4	Ограничение прав и обременение объекта недвижимости:	не зарегистрировано	
5	Договоры участия в долевом строительстве:	не зарегистрировано	
6	Заявленные в судебном порядке права требования:	данные отсутствуют	
7	Сведения о возможности предоставления третьим лицам персональных данных физического лица	данные отсутствуют	
8	Сведения о возражении в отношении зарегистрированного права:	данные отсутствуют	
9	Сведения о наличии решения об изъятии объекта недвижимости для государственных и муниципальных нужд:	данные отсутствуют	
10	Сведения о невозможности государственной регистрации без личного участия правообладателя или его законного представителя:	данные отсутствуют	
11	Правопритязания и сведения о наличии поступивших, но не рассмотренных заявлений о проведении государственной регистрации права (перехода, прекращения права), ограничения права или обременения объекта недвижимости, сделки в отношении объекта недвижимости:	отсутствуют	



ДОКУМЕНТ ПОДПИСАН  
ЭЛЕКТРОННОЙ ПОДПИСЬЮ

Сертификат: 00BВ056В7401СВ38D2В3576ACDC8425108

Владелец: ФЕДЕРАЛЬНАЯ СЛУЖБА ГОСУДАРСТВЕННОЙ

РЕГИСТРАЦИИ, КАДАСТРА И КАРТОГРАФИИ

Действителен: с 27.06.2023 по 19.09.2024

полное наименование должности

инициалы, фамилия


Земельный участок			
вид объекта недвижимости			
Лист № 2 раздела 2	Всего листов раздела 2: 2	Всего разделов: 5	Всего листов выписки: 7
24.04.2024г. № КУВИ-001/2024-114797508			
Кадастровый номер:		21:21:290107:68	
11	Сведения о невозможности государственной регистрации перехода, прекращения, ограничения права на земельный участок из земель сельскохозяйственного назначения:	данные отсутствуют	

полное наименование должности	 ДОКУМЕНТ ПОДПИСАН ЭЛЕКТРОННОЙ ПОДПИСЬЮ Сертификат: 00ВВ056В7401СВ38D2В3576АСDС8425108 Владелец: ФЕДЕРАЛЬНАЯ СЛУЖБА ГОСУДАРСТВЕННОЙ РЕГИСТРАЦИИ, КАДАСТРА И КАРТОГРАФИИ Действителен: с 27.06.2023 по 19.09.2024	инициалы, фамилия
-------------------------------	---	-------------------

Выписка из Единого государственного реестра недвижимости об объекте недвижимости  
Описание местоположения земельного участка

Земельный участок			
вид объекта недвижимости			
Лист № 1 раздела 3	Всего листов раздела 3: 1	Всего разделов: 5	Всего листов выписки: 7
24.04.2024г. № КУВИ-001/2024-114797508			
Кадастровый номер:		21:21:290107:68	

План (чертеж, схема) земельного участка

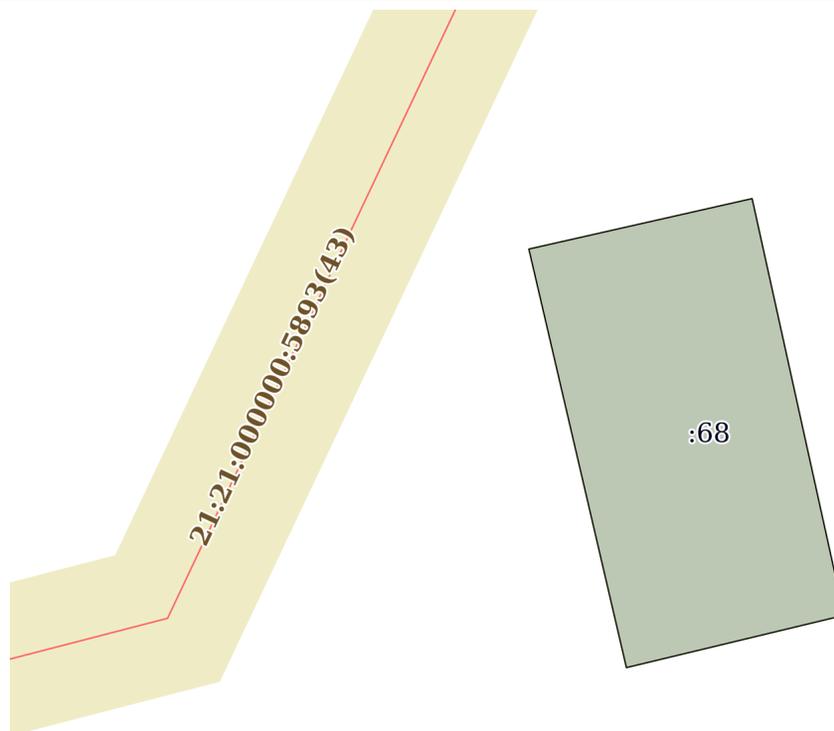

Масштаб 1:200

Условные обозначения:

полное наименование должности	 ДОКУМЕНТ ПОДПИСАН ЭЛЕКТРОННОЙ ПОДПИСЬЮ Сертификат: 00ВВ056В7401СВ38D2В3576АСDС8425108 Владелец: ФЕДЕРАЛЬНАЯ СЛУЖБА ГОСУДАРСТВЕННОЙ РЕГИСТРАЦИИ, КАДАСТРА И КАРТОГРАФИИ Действителен: с 27.06.2023 по 19.09.2024	инициалы, фамилия
-------------------------------	---	-------------------

Выписка из Единого государственного реестра недвижимости об объекте недвижимости

Описание местоположения земельного участка

Земельный участок			
вид объекта недвижимости			
Лист № 1 раздела 3.1	Всего листов раздела 3.1: 1	Всего разделов: 5	Всего листов выписки: 7
24.04.2024г. № КУВИ-001/2024-114797508			
Кадастровый номер:		21:21:290107:68	

Описание местоположения границ земельного участка							
№ п/п	Номер точки		Дирекционный угол	Горизонтальное проложение, м	Описание закрепления на местности	Кадастровые номера смежных участков	Сведения об адресах правообладателей смежных земельных участков
	начальная	конечная					
1	2	3	4	5	6	7	8
1	1.1.1	1.1.2	346°52.6`	11.58	данные отсутствуют	данные отсутствуют	данные отсутствуют
2	1.1.2	1.1.3	77°16.2`	6.17	данные отсутствуют	данные отсутствуют	данные отсутствуют
3	1.1.3	1.1.4	167°32.8`	11.5	данные отсутствуют	данные отсутствуют	данные отсутствуют
4	1.1.4	1.1.1	256°29.6`	6.04	данные отсутствуют	данные отсутствуют	данные отсутствуют

	 <p>ДОКУМЕНТ ПОДПИСАН ЭЛЕКТРОННОЙ ПОДПИСЬЮ</p> <p>Сертификат: 00ВВ056В7401СВ38D2В3576АСDС8425108 Владелец: ФЕДЕРАЛЬНАЯ СЛУЖБА ГОСУДАРСТВЕННОЙ РЕГИСТРАЦИИ, КАДАСТРА И КАРТОГРАФИИ Действителен: с 27.06.2023 по 19.09.2024</p>	
полное наименование должности	инициалы, фамилия	

## Выписка из Единого государственного реестра недвижимости об объекте недвижимости

## Описание местоположения земельного участка

Земельный участок			
вид объекта недвижимости			
Лист № 1 раздела 3.2	Всего листов раздела 3.2: 1	Всего разделов: 5	Всего листов выписки: 7
24.04.2024г. № КУВИ-001/2024-114797508			
Кадастровый номер:		21:21:290107:68	

Сведения о характерных точках границы земельного участка				
Система координат МСК-21, зона				
Номер точки	Координаты, м		Описание закрепления на местности	Средняя квадратичная погрешность определения координат характерных точек границ земельного участка, м
	X	Y		
1	2	3	4	5
1	391027.72	1230980.91	Временный межевой знак	0.1
2	391039	1230978.28	Временный межевой знак	0.1
3	391040.36	1230984.3	Временный межевой знак	0.1
4	391029.13	1230986.78	Временный межевой знак	0.1
1	391027.72	1230980.91	Временный межевой знак	0.1



ДОКУМЕНТ ПОДПИСАН  
ЭЛЕКТРОННОЙ ПОДПИСЬЮ

Сертификат: 00ВВ056В7401СВ38D2В3576АСDС8425108

Владелец: ФЕДЕРАЛЬНАЯ СЛУЖБА ГОСУДАРСТВЕННОЙ  
РЕГИСТРАЦИИ, КАДАСТРА И КАРТОГРАФИИ  
Действителен: с 27.06.2023 по 19.09.2024

полное наименование должности

инициалы, фамилия

## ВЫПИСКА

### из Единого государственного реестра индивидуальных предпринимателей

25.04.2024

№ ИЭ9965-24-  
18393302

дата формирования выписки

Настоящая выписка содержит сведения об индивидуальном предпринимателе

**ПАКУРОВА НИНА НИКОЛАЕВНА**

фамилия, имя и отчество (при наличии)

**ОГРНИП** 3 0 4 2 1 3 5 2 7 1 0 0 0 2 7

включенные в Единый государственный реестр индивидуальных предпринимателей по состоянию на

« 25 » апреля 20 24 г.  
число месяц прописью год

№ п/п	Наименование показателя	Значение показателя
1	2	3
<b>Фамилия, имя, отчество (при наличии) индивидуального предпринимателя</b>		
1	Фамилия Имя Отчество	ПАКУРОВА НИНА НИКОЛАЕВНА
2	ГРН и дата внесения в ЕГРИП записи, содержащей указанные сведения	304213527100027 27.09.2004
3	Пол	женский
<b>Сведения о гражданстве</b>		
4	Гражданство	гражданин Российской Федерации
5	ГРН и дата внесения в ЕГРИП записи, содержащей указанные сведения	304213527100027 27.09.2004
<b>Адрес электронной почты</b>		
6	E-mail	KUGESI21@MAIL.RU
7	ГРН и дата внесения в ЕГРИП записи, содержащей указанные сведения	418213000293630 20.08.2018
<b>Сведения о регистрации индивидуального предпринимателя</b>		
8	ОГРНИП	304213527100027
9	Дата присвоения ОГРНИП	27.09.2004
10	Регистрационный номер, присвоенный до 1 января 2004 года	672
11	Дата регистрации до 1 января 2004 года	03.03.1998
12	Наименование органа, зарегистрировавшего индивидуального предпринимателя до 1 января 2004 года	Кугесьская поселковая администрация Чебоксарского района Чувашской Республики

<b>Сведения о регистрирующем органе по месту жительства индивидуального предпринимателя</b>		
13	Наименование регистрирующего органа	Управление Федеральной налоговой службы по Чувашской Республике
14	Адрес регистрирующего органа	,428022,,, г. Чебоксары,, ул. Патриса Лумумбы, д 8,,
15	ГРН и дата внесения в ЕГРИП записи, содержащей указанные сведения	422210000517771 25.08.2022
<b>Сведения об учете в налоговом органе</b>		
16	Идентификационный номер налогоплательщика (ИНН)	211610052839
17	Дата постановки на учет	29.08.2022
18	Наименование налогового органа	Управление Федеральной налоговой службы по Чувашской Республике
19	ГРН и дата внесения в ЕГРИП записи, содержащей указанные сведения	422210001949419 31.08.2022
<b>Сведения о регистрации в качестве страхователя по обязательному пенсионному страхованию</b>		
20	Регистрационный номер	015916004408
21	Дата регистрации	16.07.2007
22	Наименование территориального органа Пенсионного фонда	Отделение Фонда пенсионного и социального страхования Российской Федерации по Чувашской Республике
23	ГРН и дата внесения в ЕГРИП записи, содержащей указанные сведения	408213505109606 20.02.2008
<b>Сведения о регистрации в качестве страхователя по обязательному социальному страхованию</b>		
24	Регистрационный номер	211606397621003
25	Дата регистрации	16.02.2018
26	ГРН и дата внесения в ЕГРИП записи, содержащей указанные сведения	418213000086421 19.02.2018
<b>Сведения о видах экономической деятельности по Общероссийскому классификатору видов экономической деятельности (ОКВЭД ОК 029-2014 КДЕС. Ред. 2)</b>		
<b><i>Сведения об основном виде деятельности</i></b>		
27	Код и наименование вида деятельности	47.19 Торговля розничная прочая в неспециализированных магазинах
28	ГРН и дата внесения в ЕГРИП записи, содержащей указанные сведения	304213527100027 27.09.2004
<b><i>Сведения о дополнительных видах деятельности (ОКВЭД ОК 029-2014 (КДЕС Ред. 2))</i></b>		
<b>1</b>		
29	Код и наименование вида деятельности	47.11 Торговля розничная преимущественно пищевыми продуктами, включая напитки, и табачными изделиями в неспециализированных магазинах
30	ГРН и дата внесения в ЕГРИП записи, содержащей указанные сведения	304213527100027 27.09.2004

<b>2</b>		
31	Код и наименование вида деятельности	47.62 Торговля розничная газетами и канцелярскими товарами в специализированных магазинах
32	ГРН и дата внесения в ЕГРИП записи, содержащей указанные сведения	418213000279902 03.08.2018
<b>3</b>		
33	Код и наименование вида деятельности	47.65 Торговля розничная играми и игрушками в специализированных магазинах
34	ГРН и дата внесения в ЕГРИП записи, содержащей указанные сведения	418213000281722 06.08.2018
<b>4</b>		
35	Код и наименование вида деятельности	47.71.8 Торговля розничная аксессуарами одежды (перчатками, галстуками, шарфами, ремнями, подтяжками и т. п.) в специализированных магазинах
36	ГРН и дата внесения в ЕГРИП записи, содержащей указанные сведения	418213000279924 03.08.2018
<b>5</b>		
37	Код и наименование вида деятельности	47.78 Торговля розничная прочая в специализированных магазинах
38	ГРН и дата внесения в ЕГРИП записи, содержащей указанные сведения	304213527100027 27.09.2004
<b>6</b>		
39	Код и наименование вида деятельности	47.78.9 Торговля розничная непродовольственными товарами, не включенными в другие группировки, в специализированных магазинах
40	ГРН и дата внесения в ЕГРИП записи, содержащей указанные сведения	304213527100027 27.09.2004
<b>Сведения о записях, внесенных в ЕГРИП</b>		
<b>1</b>		
41	ГРН и дата внесения записи в ЕГРИП	304213527100027 27.09.2004
42	Причина внесения записи в ЕГРИП	Внесение в Единый государственный реестр индивидуальных предпринимателей сведений об индивидуальном предпринимателе, зарегистрированном до 01.01.2004
43	Наименование регистрирующего органа, которым запись внесена в ЕГРИП	Межрайонная инспекция Министерства Российской Федерации по налогам и сборам № 5 по Чувашской Республике
	Сведения о документах, представленных при внесении записи в ЕГРИП	
44	Наименование документа	Заявление о внесении в Единый государственный реестр индивидуальных предпринимателей записи об индивидуальном предпринимателе, зарегистрированном до 1 января 2004 г.
45	Номер документа	1099
46	Дата документа	23.09.2004

47	Наименование документа	паспорт
48	Наименование документа	Свидетельство о госрегистрации предпринимателя
49	Номер документа	1099
50	Дата документа	23.09.2004
	Сведения о свидетельстве, подтверждающем факт внесения записи в ЕГРИП	
51	Серия, номер и дата выдачи свидетельства	21 001356096 27.09.2004
<b>2</b>		
52	ГРН и дата внесения записи в ЕГРИП	407213519200391 11.07.2007
53	Причина внесения записи в ЕГРИП	Представление сведений об учете в налоговом органе
54	Наименование регистрирующего органа, которым запись внесена в ЕГРИП	Межрайонная инспекция Федеральной налоговой службы № 5 по Чувашской Республике
<b>3</b>		
55	ГРН и дата внесения записи в ЕГРИП	408213505109606 20.02.2008
56	Причина внесения записи в ЕГРИП	Представление сведений о регистрации в качестве страхователя в территориальном органе Пенсионного фонда Российской Федерации
57	Наименование регистрирующего органа, которым запись внесена в ЕГРИП	Межрайонная инспекция Федеральной налоговой службы № 5 по Чувашской Республике
<b>4</b>		
58	ГРН и дата внесения записи в ЕГРИП	408213529000063 16.10.2008
59	Причина внесения записи в ЕГРИП	Изменение сведений об индивидуальном предпринимателе, содержащихся в Едином государственном реестре индивидуальных предпринимателей
60	Наименование регистрирующего органа, которым запись внесена в ЕГРИП	Межрайонная инспекция Федеральной налоговой службы № 5 по Чувашской Республике
	Сведения о документах, представленных при внесении записи в ЕГРИП	
61	Наименование документа	Заявление о внесении изменений в сведения об индивидуальном предпринимателе, содержащиеся в Едином государственном реестре индивидуальных предпринимателей
62	Номер документа	924
63	Дата документа	10.10.2008

64	Наименование документа	паспорт
	Сведения о свидетельстве, подтверждающем факт внесения записи в ЕГРИП	
65	Серия, номер и дата выдачи свидетельства	21 001976821 16.10.2008
<b>5</b>		
66	ГРН и дата внесения записи в ЕГРИП	409213534802150 14.12.2009
67	Причина внесения записи в ЕГРИП	Представление сведений о регистрации в качестве страхователя в территориальном органе Пенсионного фонда Российской Федерации
68	Наименование регистрирующего органа, которым запись внесена в ЕГРИП	Межрайонная инспекция Федеральной налоговой службы № 5 по Чувашской Республике
<b>6</b>		
69	ГРН и дата внесения записи в ЕГРИП	415213500047320 12.11.2015
70	Причина внесения записи в ЕГРИП	Внесение изменений в сведения, содержащиеся в Едином государственном реестре индивидуальных предпринимателей, в связи с переименованием (переподчинением) адресных объектов
71	Наименование регистрирующего органа, которым запись внесена в ЕГРИП	Межрайонная инспекция Федеральной налоговой службы № 5 по Чувашской Республике
<b>7</b>		
72	ГРН и дата внесения записи в ЕГРИП	415213500061092 14.11.2015
73	Причина внесения записи в ЕГРИП	Внесение изменений в сведения, содержащиеся в Едином государственном реестре индивидуальных предпринимателей, в связи с переименованием (переподчинением) адресных объектов
74	Наименование регистрирующего органа, которым запись внесена в ЕГРИП	Межрайонная инспекция Федеральной налоговой службы № 5 по Чувашской Республике
<b>8</b>		
75	ГРН и дата внесения записи в ЕГРИП	416213000209132 14.02.2016
76	Причина внесения записи в ЕГРИП	Внесение изменений в сведения, содержащиеся в Едином государственном реестре индивидуальных предпринимателей, в связи с переименованием (переподчинением) адресных объектов
77	Наименование регистрирующего органа, которым запись внесена в ЕГРИП	Инспекция Федеральной налоговой службы по г. Чебоксары

<b>9</b>		
78	ГРН и дата внесения записи в ЕГРИП	416213000675237 25.03.2016
79	Причина внесения записи в ЕГРИП	Внесение изменений в сведения, содержащиеся в Едином государственном реестре индивидуальных предпринимателей, в связи с переименованием (переподчинением) адресных объектов
80	Наименование регистрирующего органа, которым запись внесена в ЕГРИП	Инспекция Федеральной налоговой службы по г. Чебоксары
<b>10</b>		
81	ГРН и дата внесения записи в ЕГРИП	418213000086421 19.02.2018
82	Причина внесения записи в ЕГРИП	Представление сведений о регистрации в качестве страхователя в исполнительном органе Фонда социального страхования Российской Федерации
83	Наименование регистрирующего органа, которым запись внесена в ЕГРИП	Инспекция Федеральной налоговой службы по г. Чебоксары
<b>11</b>		
84	ГРН и дата внесения записи в ЕГРИП	418213000279891 03.08.2018
85	Причина внесения записи в ЕГРИП	Изменение сведений об индивидуальном предпринимателе, содержащихся в Едином государственном реестре индивидуальных предпринимателей
86	Наименование регистрирующего органа, которым запись внесена в ЕГРИП	Инспекция Федеральной налоговой службы по г. Чебоксары
	Сведения о документах, представленных при внесении записи в ЕГРИП	
87	Наименование документа	ЗАЯВЛЕНИЕ ПО ФОРМЕ Р24001
<b>12</b>		
88	ГРН и дата внесения записи в ЕГРИП	418213000279902 03.08.2018
89	Причина внесения записи в ЕГРИП	Изменение сведений об индивидуальном предпринимателе, содержащихся в Едином государственном реестре индивидуальных предпринимателей
90	Наименование регистрирующего органа, которым запись внесена в ЕГРИП	Инспекция Федеральной налоговой службы по г. Чебоксары
	Сведения о документах, представленных при внесении записи в ЕГРИП	
91	Наименование документа	ЗАЯВЛЕНИЕ ПО ФОРМЕ Р24001
<b>13</b>		
92	ГРН и дата внесения записи в ЕГРИП	418213000279924 03.08.2018
93	Причина внесения записи в ЕГРИП	Изменение сведений об индивидуальном предпринимателе, содержащихся в Едином государственном реестре индивидуальных предпринимателей

94	Наименование регистрирующего органа, которым запись внесена в ЕГРИП	Инспекция Федеральной налоговой службы по г. Чебоксары
	Сведения о документах, представленных при внесении записи в ЕГРИП	
95	Наименование документа	ЗАЯВЛЕНИЕ ПО ФОРМЕ Р24001
<b>14</b>		
96	ГРН и дата внесения записи в ЕГРИП	418213000281722 06.08.2018
97	Причина внесения записи в ЕГРИП	Изменение сведений об индивидуальном предпринимателе, содержащихся в Едином государственном реестре индивидуальных предпринимателей
98	Наименование регистрирующего органа, которым запись внесена в ЕГРИП	Инспекция Федеральной налоговой службы по г. Чебоксары
	Сведения о документах, представленных при внесении записи в ЕГРИП	
99	Наименование документа	ЗАЯВЛЕНИЕ ПО ФОРМЕ Р24001
<b>15</b>		
100	ГРН и дата внесения записи в ЕГРИП	418213000291190 16.08.2018
101	Причина внесения записи в ЕГРИП	Изменение сведений об индивидуальном предпринимателе, содержащихся в Едином государственном реестре индивидуальных предпринимателей
102	Наименование регистрирующего органа, которым запись внесена в ЕГРИП	Инспекция Федеральной налоговой службы по г. Чебоксары
	Сведения о документах, представленных при внесении записи в ЕГРИП	
103	Наименование документа	ЗАЯВЛЕНИЕ ПО ФОРМЕ Р24001
<b>16</b>		
104	ГРН и дата внесения записи в ЕГРИП	418213000291201 16.08.2018
105	Причина внесения записи в ЕГРИП	Изменение сведений об индивидуальном предпринимателе, содержащихся в Едином государственном реестре индивидуальных предпринимателей
106	Наименование регистрирующего органа, которым запись внесена в ЕГРИП	Инспекция Федеральной налоговой службы по г. Чебоксары
	Сведения о документах, представленных при внесении записи в ЕГРИП	
107	Наименование документа	ЗАЯВЛЕНИЕ ПО ФОРМЕ Р24001
<b>17</b>		
108	ГРН и дата внесения записи в ЕГРИП	418213000291212 16.08.2018
109	Причина внесения записи в ЕГРИП	Изменение сведений об индивидуальном предпринимателе, содержащихся в Едином государственном реестре индивидуальных предпринимателей

110	Наименование регистрирующего органа, которым запись внесена в ЕГРИП	Инспекция Федеральной налоговой службы по г. Чебоксары
	Сведения о документах, представленных при внесении записи в ЕГРИП	
111	Наименование документа	ЗАЯВЛЕНИЕ ПО ФОРМЕ Р24001
<b>18</b>		
112	ГРН и дата внесения записи в ЕГРИП	418213000291223 16.08.2018
113	Причина внесения записи в ЕГРИП	Изменение сведений об индивидуальном предпринимателе, содержащихся в Едином государственном реестре индивидуальных предпринимателей
114	Наименование регистрирующего органа, которым запись внесена в ЕГРИП	Инспекция Федеральной налоговой службы по г. Чебоксары
	Сведения о документах, представленных при внесении записи в ЕГРИП	
115	Наименование документа	ЗАЯВЛЕНИЕ ПО ФОРМЕ Р24001
<b>19</b>		
116	ГРН и дата внесения записи в ЕГРИП	418213000292047 17.08.2018
117	Причина внесения записи в ЕГРИП	Изменение сведений об индивидуальном предпринимателе, содержащихся в Едином государственном реестре индивидуальных предпринимателей
118	Наименование регистрирующего органа, которым запись внесена в ЕГРИП	Инспекция Федеральной налоговой службы по г. Чебоксары
	Сведения о документах, представленных при внесении записи в ЕГРИП	
119	Наименование документа	ЗАЯВЛЕНИЕ ПО ФОРМЕ Р24001
<b>20</b>		
120	ГРН и дата внесения записи в ЕГРИП	418213000292058 17.08.2018
121	Причина внесения записи в ЕГРИП	Изменение сведений об индивидуальном предпринимателе, содержащихся в Едином государственном реестре индивидуальных предпринимателей
122	Наименование регистрирующего органа, которым запись внесена в ЕГРИП	Инспекция Федеральной налоговой службы по г. Чебоксары
	Сведения о документах, представленных при внесении записи в ЕГРИП	
123	Наименование документа	ЗАЯВЛЕНИЕ ПО ФОРМЕ Р24001
<b>21</b>		
124	ГРН и дата внесения записи в ЕГРИП	418213000293629 20.08.2018
125	Причина внесения записи в ЕГРИП	Изменение сведений об индивидуальном предпринимателе, содержащихся в Едином государственном реестре индивидуальных предпринимателей

126	Наименование регистрирующего органа, которым запись внесена в ЕГРИП	Инспекция Федеральной налоговой службы по г. Чебоксары
	Сведения о документах, представленных при внесении записи в ЕГРИП	
127	Наименование документа	ЗАЯВЛЕНИЕ ПО ФОРМЕ Р24001
<b>22</b>		
128	ГРН и дата внесения записи в ЕГРИП	418213000293630 20.08.2018
129	Причина внесения записи в ЕГРИП	Изменение сведений об индивидуальном предпринимателе, содержащихся в Едином государственном реестре индивидуальных предпринимателей
130	Наименование регистрирующего органа, которым запись внесена в ЕГРИП	Инспекция Федеральной налоговой службы по г. Чебоксары
	Сведения о документах, представленных при внесении записи в ЕГРИП	
131	Наименование документа	ЗАЯВЛЕНИЕ ПО ФОРМЕ Р24001
<b>23</b>		
132	ГРН и дата внесения записи в ЕГРИП	422210001949419 31.08.2022
133	Причина внесения записи в ЕГРИП	Представление сведений об учете в налоговом органе
134	Наименование регистрирующего органа, которым запись внесена в ЕГРИП	Управление Федеральной налоговой службы по Чувашской Республике

Выписка сформирована с использованием сервиса «Предоставление сведений из ЕГРЮЛ/ЕГРИП», размещенного на официальном сайте ФНС России в сети Интернет по адресу: <https://egrul.nalog.ru>

