Экспликация зданий и сооружений.

N по генпл.	Наименование	Координаты
1	Многоэтажный жилой дом со встроенными помещениями поз.1	Проект.
2	Многоэтажный жилой дом со встроенными помещениями поз.2	Проект.
3	Котельная	Проект.
4	Трансформаторная подстанция	Существ.
5	Территория насосной станции с аварийно регулирующим резервуаром	Существ.
6	5 этажный жилой дом	Существ.
7	5 этажный жилой дом	Существ.
8	Поликлиника	Существ.
9	Трансформаторная подстанция	Проектир.

Перечень участков межевания (начало).

N участка	Каталог координат. N точек	Координаты точек x	Координаты точек y	Наименование земельных участков	Площадь м2	Наименование земельных
1	2	3	4	5	6	7
1	1	-2812.397	-4312.236	Земельный участок для предоставления юридическим и физическим лицам для строительства	13 010.8	Строительство и эксплуатация многоэтажного жилого дома со встроенными помещениями поз.1
	2	-2809.596	-4260.018			
	3	-2807.860	-4227.655			
	4	-2793.988	-4229.613			
	5	-2787.853	-4230.899			
	6	-2783.873	-4230.816			
	7	-2771.421	-4232.829			
	8	-2770.924	-4224.151			
	9	-2768.304	-4224.162			
	10	-2768.216	-4203.142			
	11	-2786.761	-4204.323			
	12	-2795.652	-4195.126			
	13	-2799.698	-4177.698			
	14	-2805.471	-4168.884			
	15	-2816.764	-4179.046			
	16	-2819.484	-4181.445			
	17	-2822.455	-4181.632			
	18	-2827.976	-4181.819			
	19	-2835.085	-4181.529			
	51	-2830.400	-4181.700			
	50	-2832.000	-4207.800			
	49	-2828.000	-4207.800			
	48	-2828.000	-4213.000			
	47	-2833.000	-4213.000			
	46	-2833.000	-4216.000			
	45	-2839.300	-4215.800			
	44	-2839.000	-4210.500			
	43	-2901.000	-4205.500			
	42	-2902.000	-4213.700			
	41	-2918.800	-4212.750			
	31	-2919.905	-4242.771			
	32	-2920.832	-4301.158			
	33	-2904.916	-4302.265			
	34	-2875.062	-4303.671			
	35	-2869.423	-4303.855			
	36	-2869.551	-4310.535			
	37	-2841.426	-4311.934			
	38	-2841.435	-4311.734			
	39	-2836.714	-4311.424			
	40	-2815.427	-4312.134			

(окончание).

1	2	3	4	5	6	7
2	19	-2835.085	-4181.529	Земельный участок для предоставления юридическим и физическим лицам для строительства	5 389.2	Строительство и эксплуатация многоэтажного жилого дома со встроенными помещениями поз.2
	20	-2874.253	-4133.723			
	21	-2878.641	-4128.474			
	22	-2881.289	-4125.513			
	23	-2887.642	-4119.226			
	24	-2905.850	-4137.519			
	25	-2905.850	-4137.519			
	26	-2905.850	-4137.519			
	27	-2912.336	-4143.622			
	28	-2915.467	-4150.969			
	29	-2917.175	-4169.372			
	30	-2918.574	-4206.946			
	41	-2918.800	-4212.750			
	42	-2902.000	-4213.700			
	43	-2901.000	-4205.500			
	44	-2839.000	-4210.500			
	45	-2839.300	-4215.800			
	46	-2833.000	-4216.000			
	47	-2833.000	-4213.000			
	48	-2828.000	-4213.000			
	49	-2828.000	-4207.800			
	50	-2832.000	-4207.800			
	51	-2830.400	-4181.700			

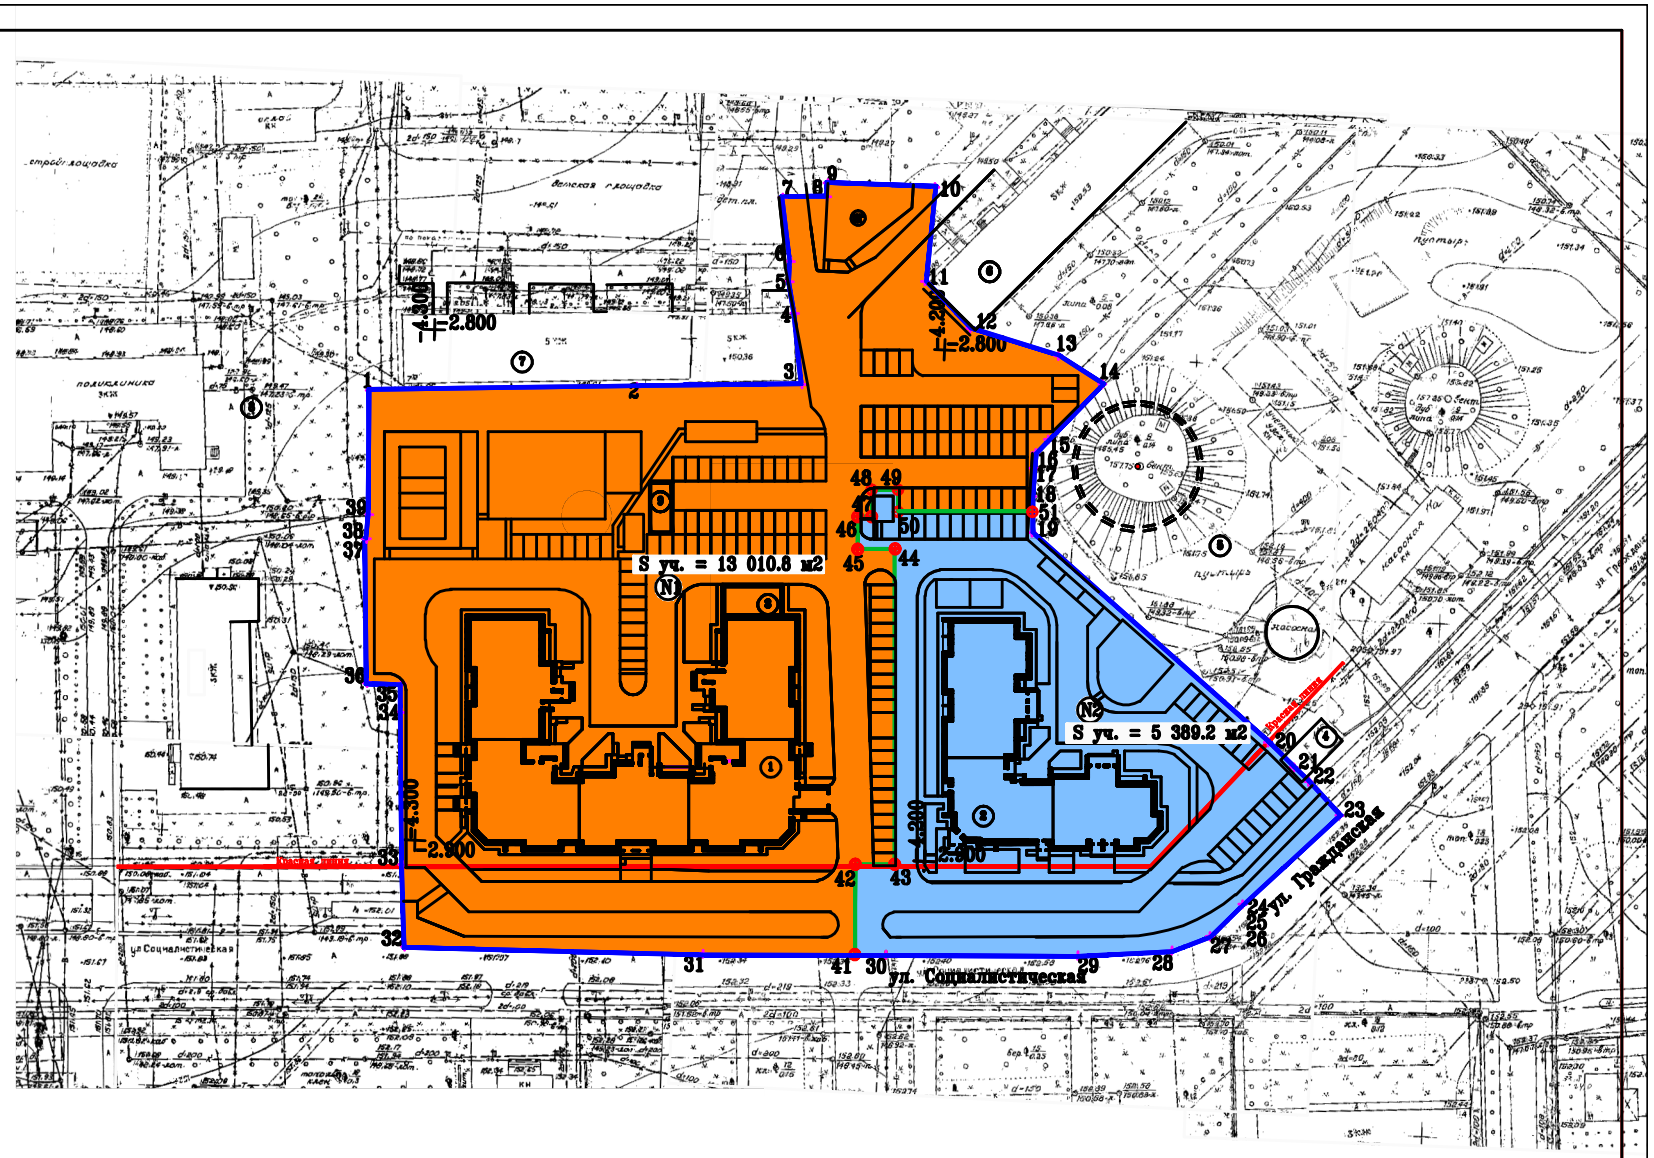

Условные обозначения

- красные линии
- границы отведенной территории проектируемого участка
- границы формируемых земельных участков
- 23 – межевая точка отведенного участка
- 45 – межевая точка проектируемых земельных участков
- Территория для строительства и эксплуатации жилого дома поз.1.
- Территория для строительства и эксплуатации жилого дома поз.2.
- N1 – номер земельного участка
- S уч – площадь земельного участка (в кв.м)

					327/13
					Проект планировки микрорайона по ул. Социалистическая, г.Чебоксары.
Изм.	Кол.уч.	Лист. N уч.	Подпись	Дата	
ГИП		Лощинина		07.13	Проект межевания
ГАП		Карикова		07.13	
Архитектор		Карикова		07.13	
					Схема границ формируемых земельных участков. М1:1000.

Стадия	Лист	Листов
ПД	8	

ООО "Классика-АРТ"

Инв.N подл. | Подпись и дата | Взам. инв.N