

РАЗРАБОТКА ПРОЕКТНОЙ ДОКУМЕНТАЦИИ
НА ОБЪЕКТ: «СТРОИТЕЛЬСТВО
АВТОМОБИЛЬНОЙ ДОРОГИ УЛ. 1-АЯ ЮЖНАЯ
ДО ПЕРЕСЕЧЕНИЯ УЛ. Р. ЗОРГЕ В Г.
ЧЕБОКСАРЫ»

Заказчик - МБУ «Управления ЖКХ и благоустройства»

ЦЕЛИ И ЗАДАЧИ ПРОЕКТА

- Повышение уровня пропускной способности в транспортной системе пос. Южный.
- Обеспечение безопасности движения транспорта и пешеходов в пос. Южный
- Повышение мобильности специальных подразделений, содействие предотвращению угроз и снижение последствий от чрезвычайных ситуаций
- Развитие плотности дорожной сети

МЕСТОПОЛОЖЕНИЕ ОБЪЕКТА



СУЩЕСТВУЮЩЕЕ СОСТОЯНИЕ ОБЪЕКТА СТРОИТЕЛЬСТВА




СУЩЕСТВУЮЩЕЕ СОСТОЯНИЕ ОБЪЕКТА СТРОИТЕЛЬСТВА



СУЩЕСТВУЮЩЕЕ СОСТОЯНИЕ ОБЪЕКТА СТРОИТЕЛЬСТВА (3D МОДЕЛЬ)



СУЩЕСТВУЮЩЕЕ СОСТОЯНИЕ ОБЪЕКТА СТРОИТЕЛЬСТВА (3D МОДЕЛЬ)

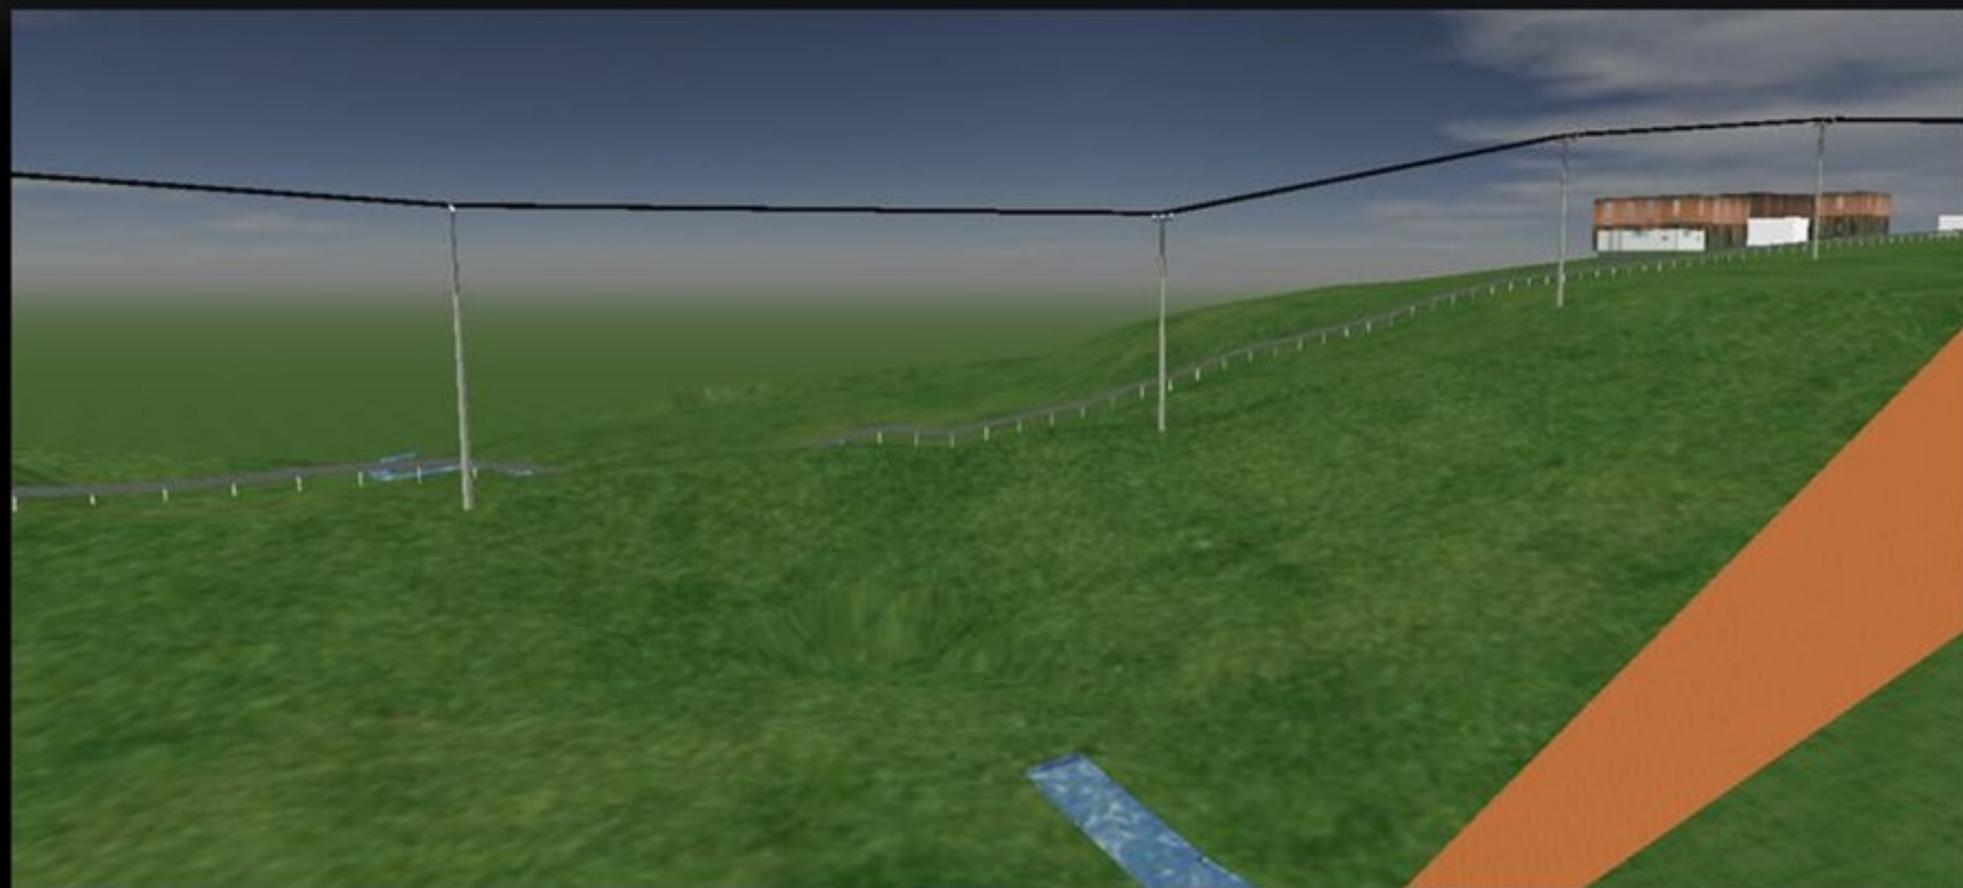

ПЛАНИРОВКА ТЕРРИТОРИИ

- Проект планировки территории подготовлен в целях обеспечения устойчивого развития территории, выделения элементов планировочной структуры, установления границ земельных участков, предназначенных для строительства автомобильной дороги ул. 1-ая Южная до пересечения ул. Р. Зорге.
- Назначение проектируемых мероприятий по отводу и рекультивации земель состоит в правильном и рациональном использовании земель, занимаемых при строительстве автомобильной дороги.
- Проект планировки территории выполнен с использованием материалов специализированных научно-исследовательских и проектных организаций, результатов инженерных изысканий в соответствии с требованиями технических регламентов.

ОСНОВНАЯ ЧАСТЬ ПРОЕКТА ПЛАНИРОВКИ

- Положения о строительстве объекта капитального строительства
- Чертёж планировки территории
- Проект межевания территории

ПОЛОЖЕНИЯ О СТРОИТЕЛЬСТВЕ ОБЪЕКТА КАПИТАЛЬНОГО СТРОИТЕЛЬСТВА

- сведения о размещении объектов;
- функционально-планировочная организация территории;
- характеристики развития транспортной инфраструктуры;
- характеристики реорганизации инженерной инфраструктуры;
- ведомость координат точек перелома красных линий;
- мероприятия по охране окружающей среды;
- мероприятия по гражданской обороне;
- мероприятия по предупреждению чрезвычайных ситуаций природного и техногенного характера;
- мероприятия по обеспечению пожарной безопасности

ЧЕРТЁЖ ПЛАНИРОВКИ ТЕРРИТОРИИ

- красные линии;
- линии, обозначающие дороги, улицы, проезды, линии связи, объекты инженерной и транспортной инфраструктур, проходы к водным объектам общего пользования и их береговым полосам;
- границы зон планируемого размещения объектов социально-культурного и коммунально-бытового назначения, иных объектов капитального строительства.

ПРОЕКТ МЕЖЕВАНИЯ ТЕРРИТОРИИ

- чертёж межевания территории;
- ведомость формируемых земельных участков для строительства;
- каталог координат поворотных точек границ формируемых земельных участков для строительства.

ВЕРТИКАЛЬНАЯ ПЛАНИРОВКА



ВЕДОМОСТЬ ЗАНИМАЕМЫХ ЗЕМЕЛЬ

Землепользователь	Кадастровый номер/кадастровый номер земельного участка	Площадь формируемого земельного участка, кв.м
Российская Федерация, субъект РФ или Муниципальное образование	21:01:030702:13	2899
Российская Федерация, субъект РФ или Муниципальное образование	21:01:030702:15	1781
Российская Федерация, субъект РФ или Муниципальное образование	21:01:030702:16	42
Муниципальное образование «г. Чебоксары-столица Чувашской Республики»	21:01:030702:17	570
Муниципальное образование «г. Чебоксары-столица Чувашской Республики», аренда ОАО «Дирекция по строительству и эксплуатации гаражных хозяйств»	21:01:030510:104	57
Российская Федерация, субъект РФ или Муниципальное образование	21:01:030510:106	89
Российская Федерация, субъект РФ или Муниципальное образование	21:01:030510:107	2814
Российская Федерация, субъект РФ или Муниципальное образование	21:01:030510:110	6
Российская Федерация, субъект РФ или Муниципальное образование	21:01:030510:112	664
Муниципальное образование «г. Чебоксары-столица Чувашской Республики»	21:01:030701:442	385
Муниципальное образование «г. Чебоксары-столица Чувашской Республики», залог в силу закона АКБ «АК Барс» ПАО Кредитный договор	21:01:030702:1803	72
Российская Федерация, субъект РФ или Муниципальное образование	21:01:000000	686
Итого общая площадь:		10065

ИСПОЛЬЗОВАНИЕ ТЕРРИТОРИЙ

Схема использования территории в период подготовки проекта планировки территории
объекта "Строительство автомобильной дороги ул 1-ая Южная до пересечения с ул Р Зорге"



Условные обозначения

- Граница территории объекта


						42/08-15-0117-03			
						Проект планировки территории объекта "Строительство автомобильной дороги ул 1-ая Южная до пересечения с ул Р Зорге"			
№	№ п/п	№	№	№	№	Схема использования территории в период подготовки проекта планировки территории	Листов	Число	Листов
							0	1	1
Подготовил	Проверил	Утвердил	Дата	Масштаб	№				

СХЕМА РАСПОЛОЖЕНИЯ ЭЛЕМЕНТОВ ПЛАНИРОВОЧНОЙ СТРУКТУРЫ

Схема расположения элемента планировочной структуры
 объект: "Строительство автомобильной дороги ул.1-ая Южная до пересечения с ул.Р.Зорге"


Условные обозначения

- Ж-1 - Ж-1 Зона многоквартирных домов в 6-16 этажей
- О-3 - О-3 Зона общественно-деловой активности вблизи транспортных магистралей
- СН-2 - СН-2 Зона озеленения специального назначения
- Ж-2 - Ж-2 Зона многоквартирных домов в 3-5 этажей
- Водосборные зоны

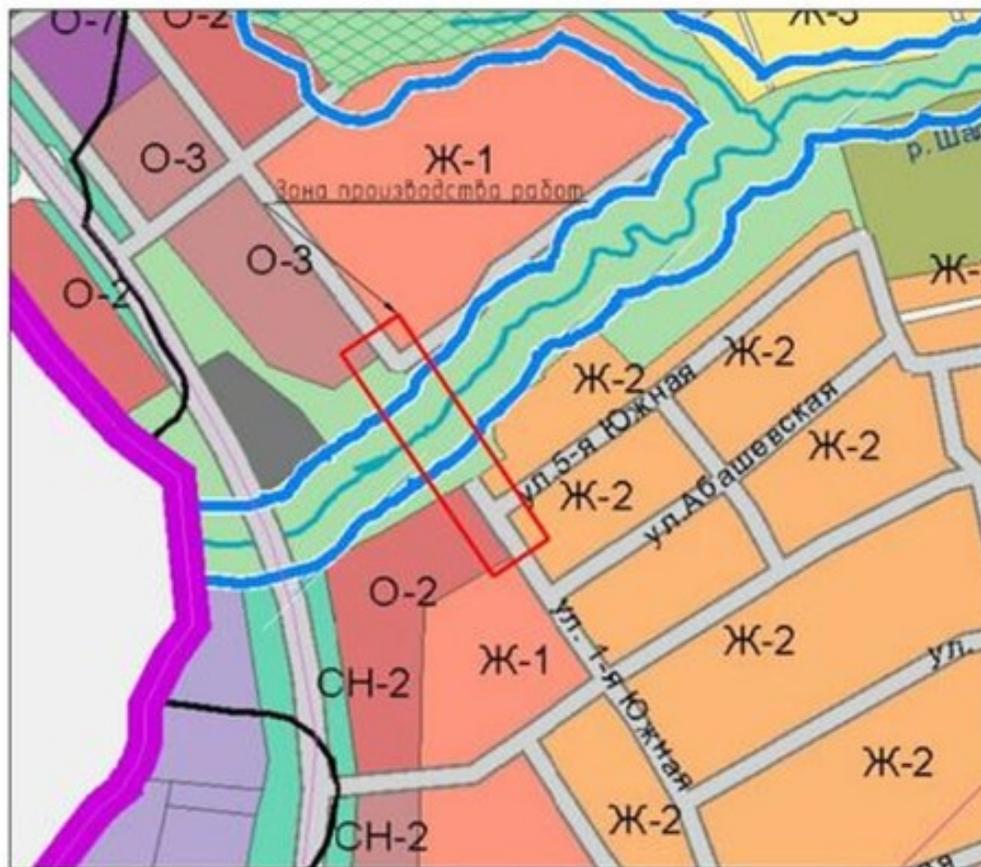

						42/08-15-ППТ-ПЗ		
						Проект планировки территории объекта "Строительство автомобильной дороги ул.1-ая Южная до пересечения ул.Р.Зорге"		
Изм.	Кол.уч.	Лист	№ док.	Подп.	Дата	Схема расположения элемента планировочной структуры		
						Склад	Лист	Листов
						п	1	1
Выполнил	Васильев					ООО "Дизайн-Проект"		
Проверил	Прокопов							
Контроль	Гаралов							

КРАСНЫЕ ЛИНИИ

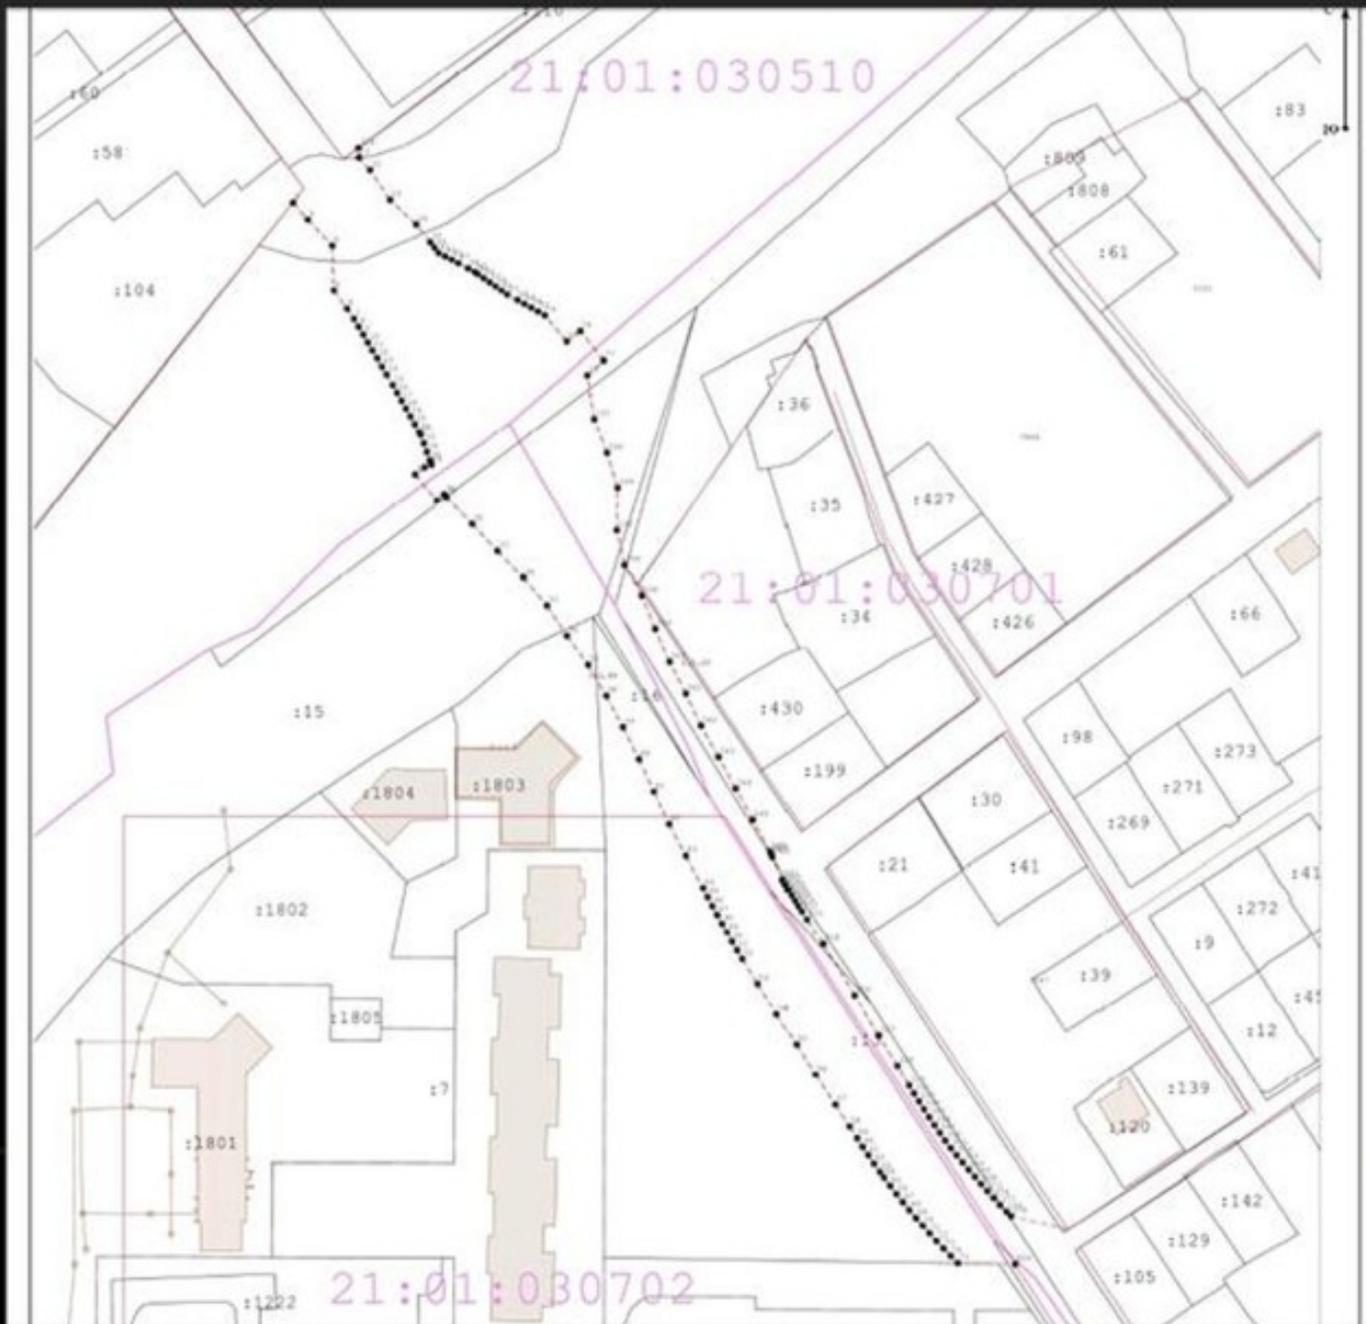

ЧЕРТЕЖ ПЛАНИРОВКИ ТЕРРИТОРИИ

Чертеж планировки территории
 объекта: Строительство автомобильной дороги ул.1-ая Южная до пересечения с ул.Р.Зорге*



Условные обозначения


- Красные линии
- Кадастровый номер земельного участка
- Существовавшие ранее границы, указанные в ГИИ, с которыми в настоящее время не производится кадастровый учет

						42/08-15-0117-03		
						Проект планировки территории объекта "Строительство автомобильной дороги ул.1-ая Южная до пересечения ул.Р.Зорге"		
№	Имя	Фамилия	Инициалы	Подпись	Дата	Сделка	Лист	Листов
Чертеж планировки территории						01	1	1

ПРОЕКТНЫЕ РЕШЕНИЯ


Конструкция дорожной одежды автомобильной дороги


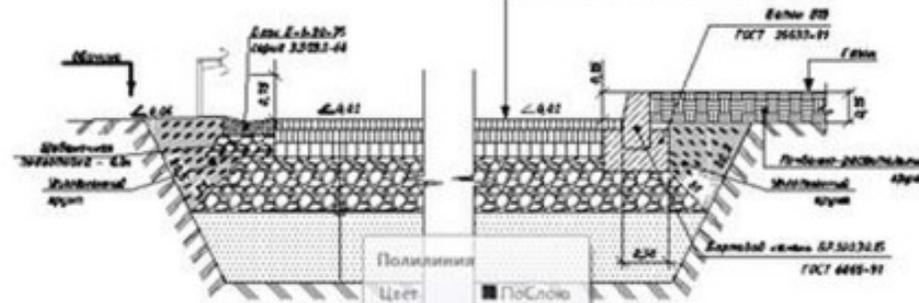

Конструкция дорожной одежды тротуара



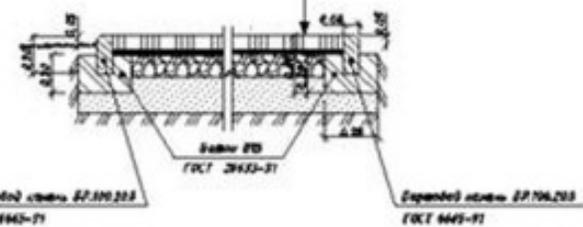


Примечания:
1. Все размеры даны в м.

				42/08-15-ТКР-АД		
Изм.	Кол-во	Дата изм.	Подпись	Дата	Конструкция дорожной одежды	Слоев
Рис.	Всего	Год				П

ПРОЕКТНЫЕ РЕШЕНИЯ

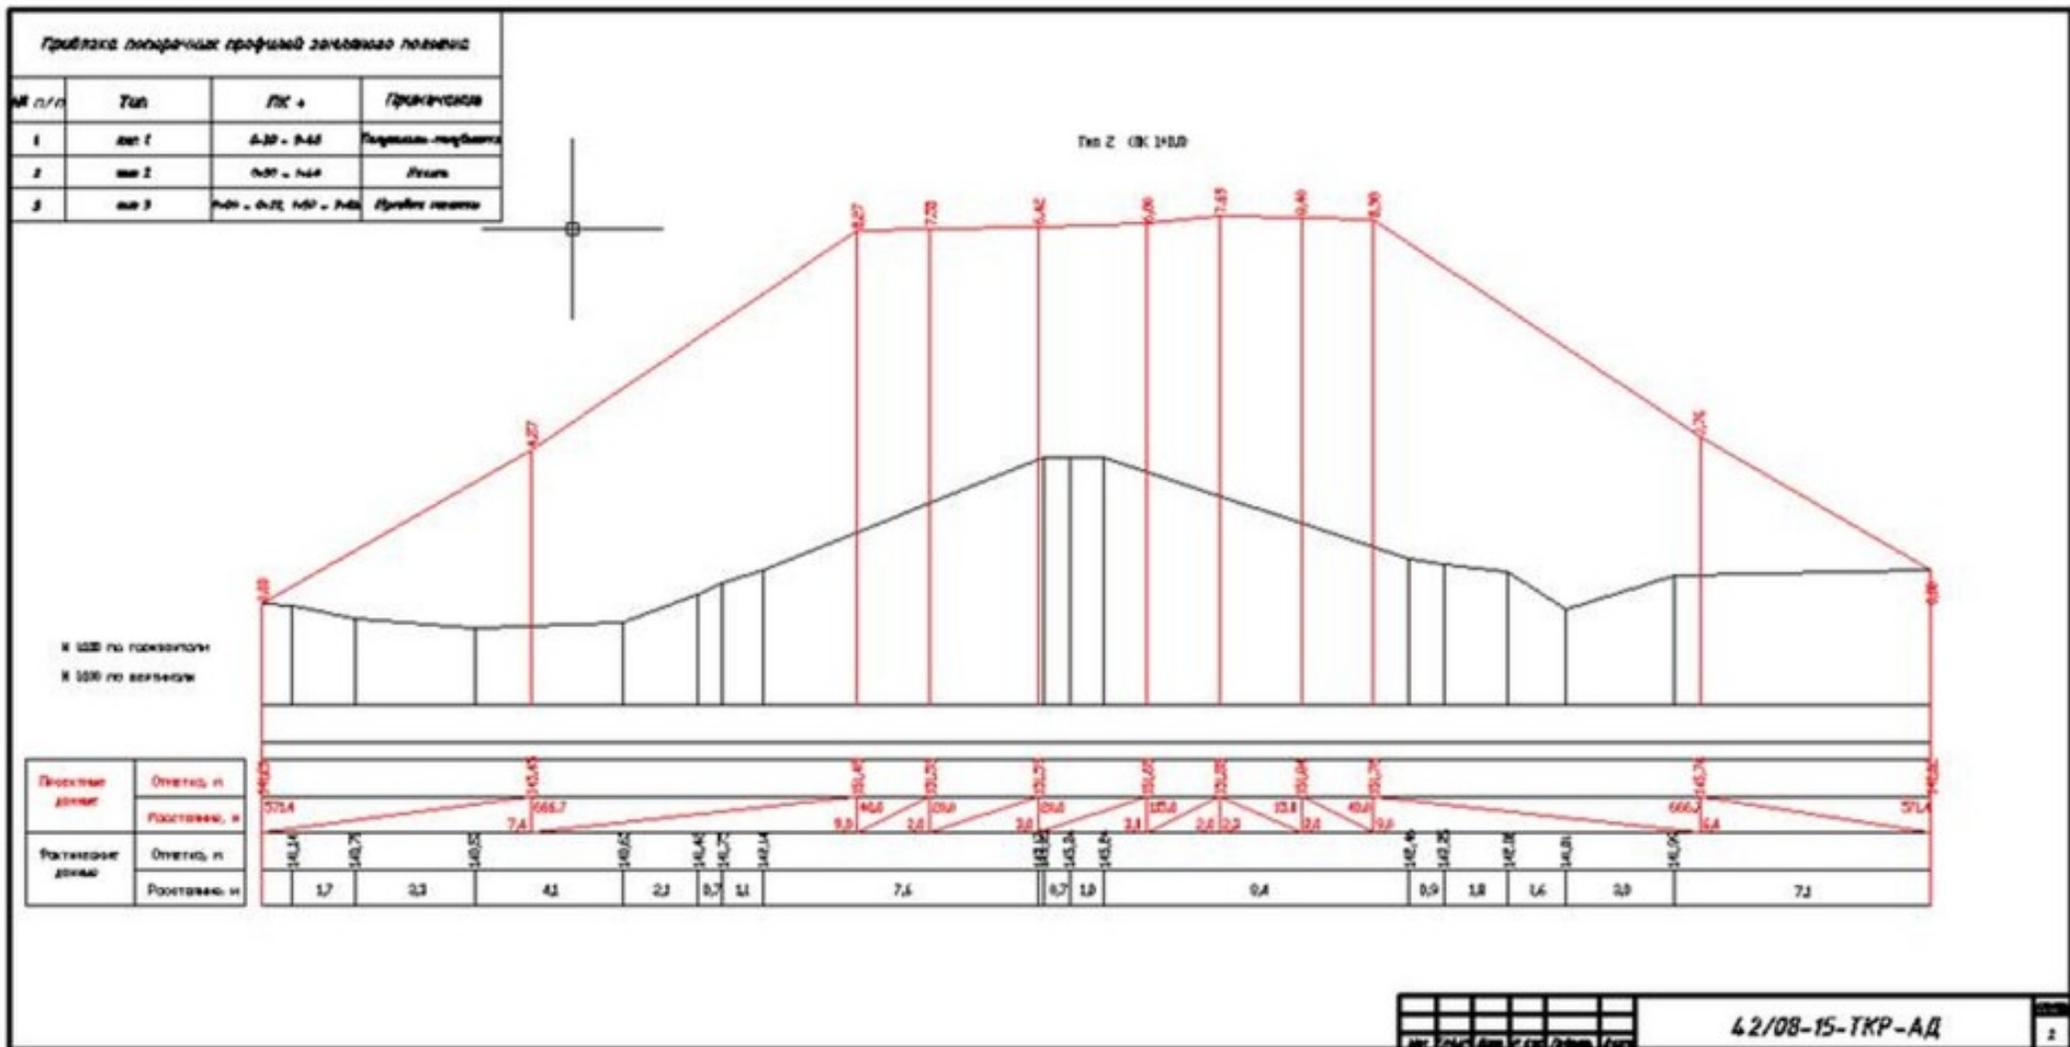


ПРОЕКТНЫЕ РЕШЕНИЯ

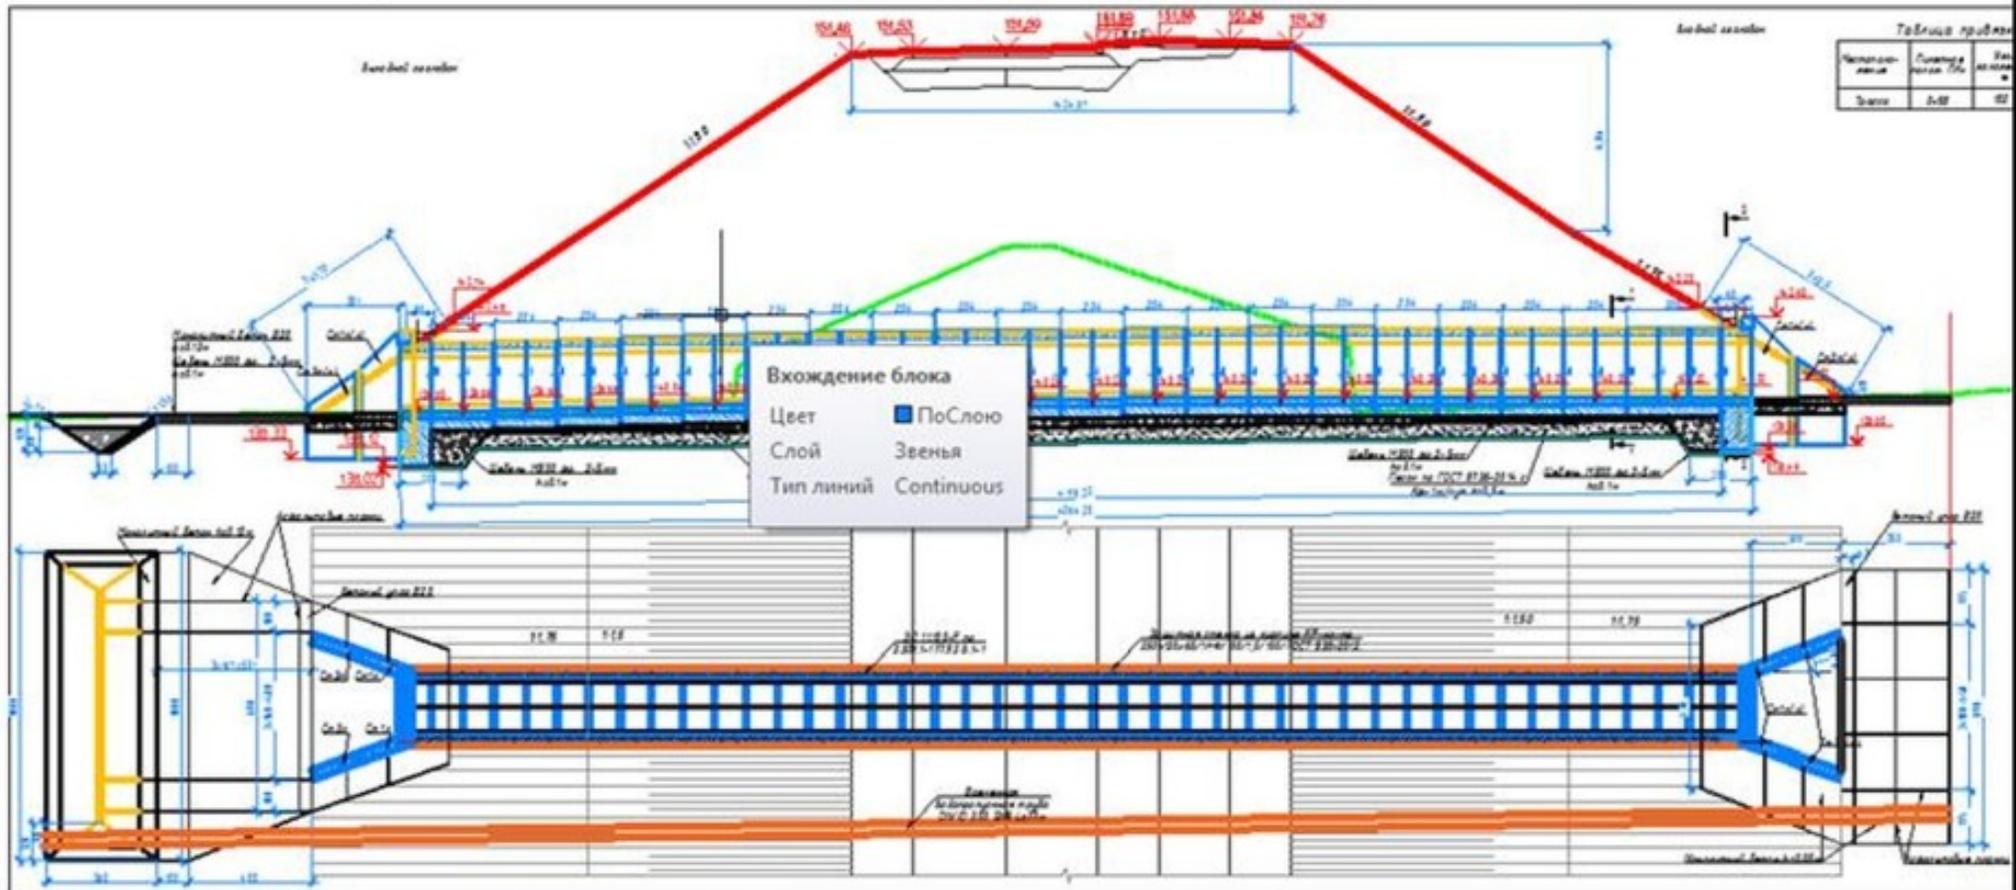


ПРОЕКТНЫЕ РЕШЕНИЯ

Сброс воды открытыми лотками

А. При одностороннем уклоне (внешнее ограждение уклона не показано)

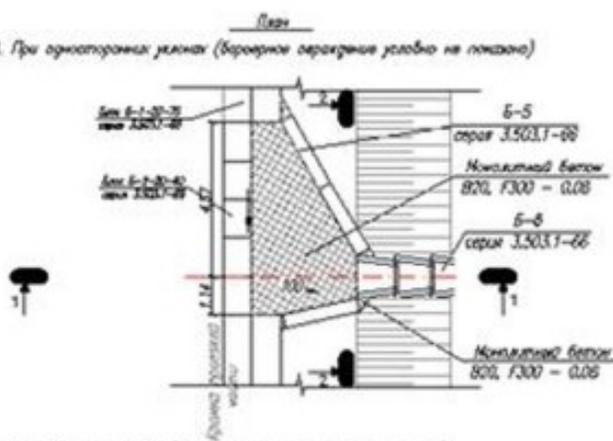


Б. При двустороннем уклоне (внешнее ограждение уклона не показано)

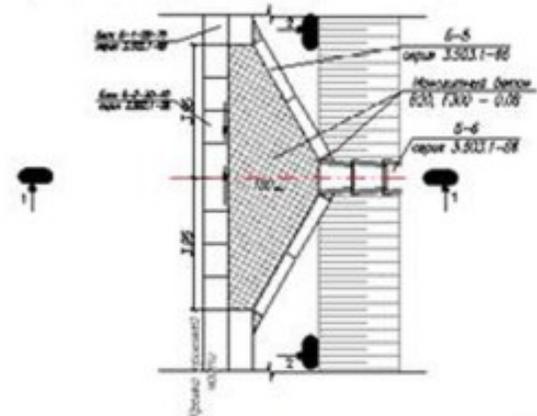


Госитель у подошвы носила

Тип-1

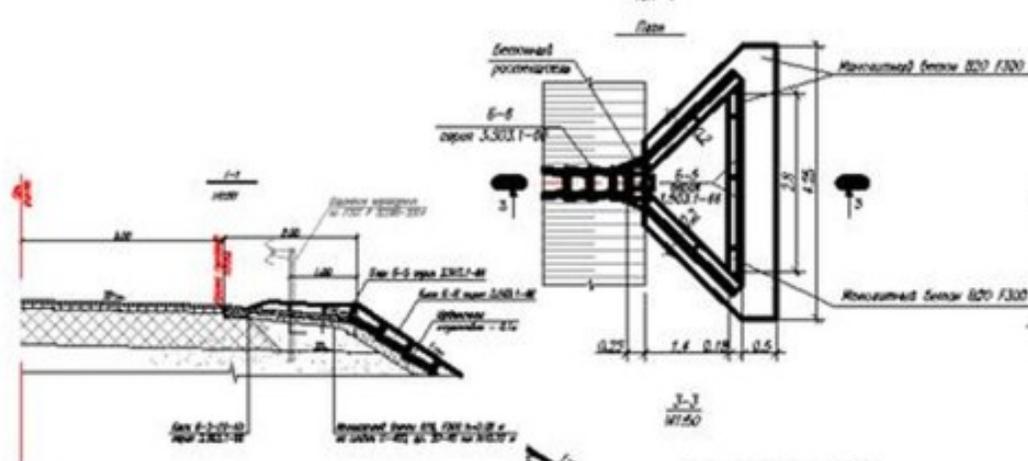


Госитель в кубете


Тип-2

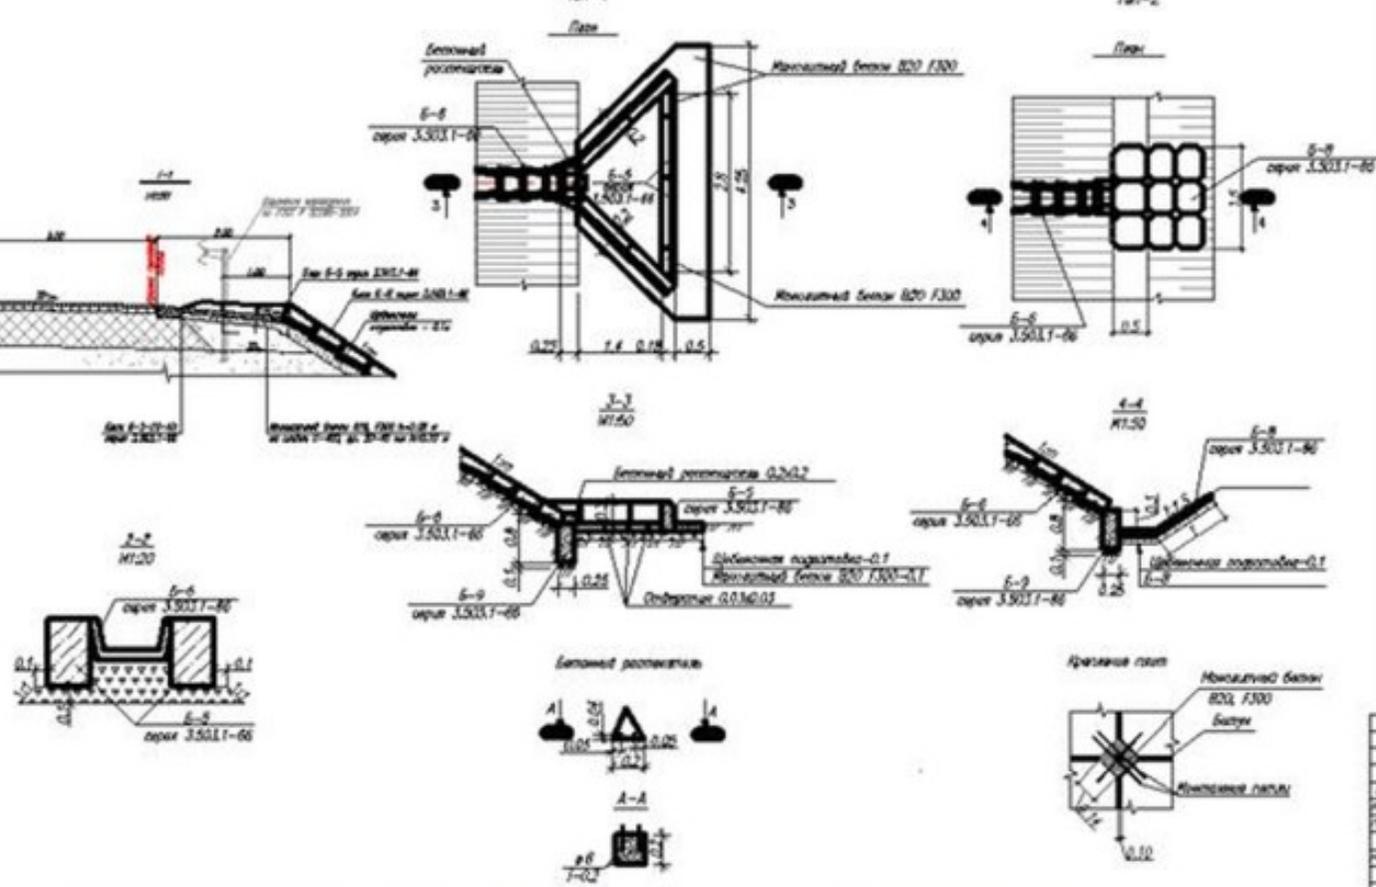


ПРОЕКТНЫЕ РЕШЕНИЯ

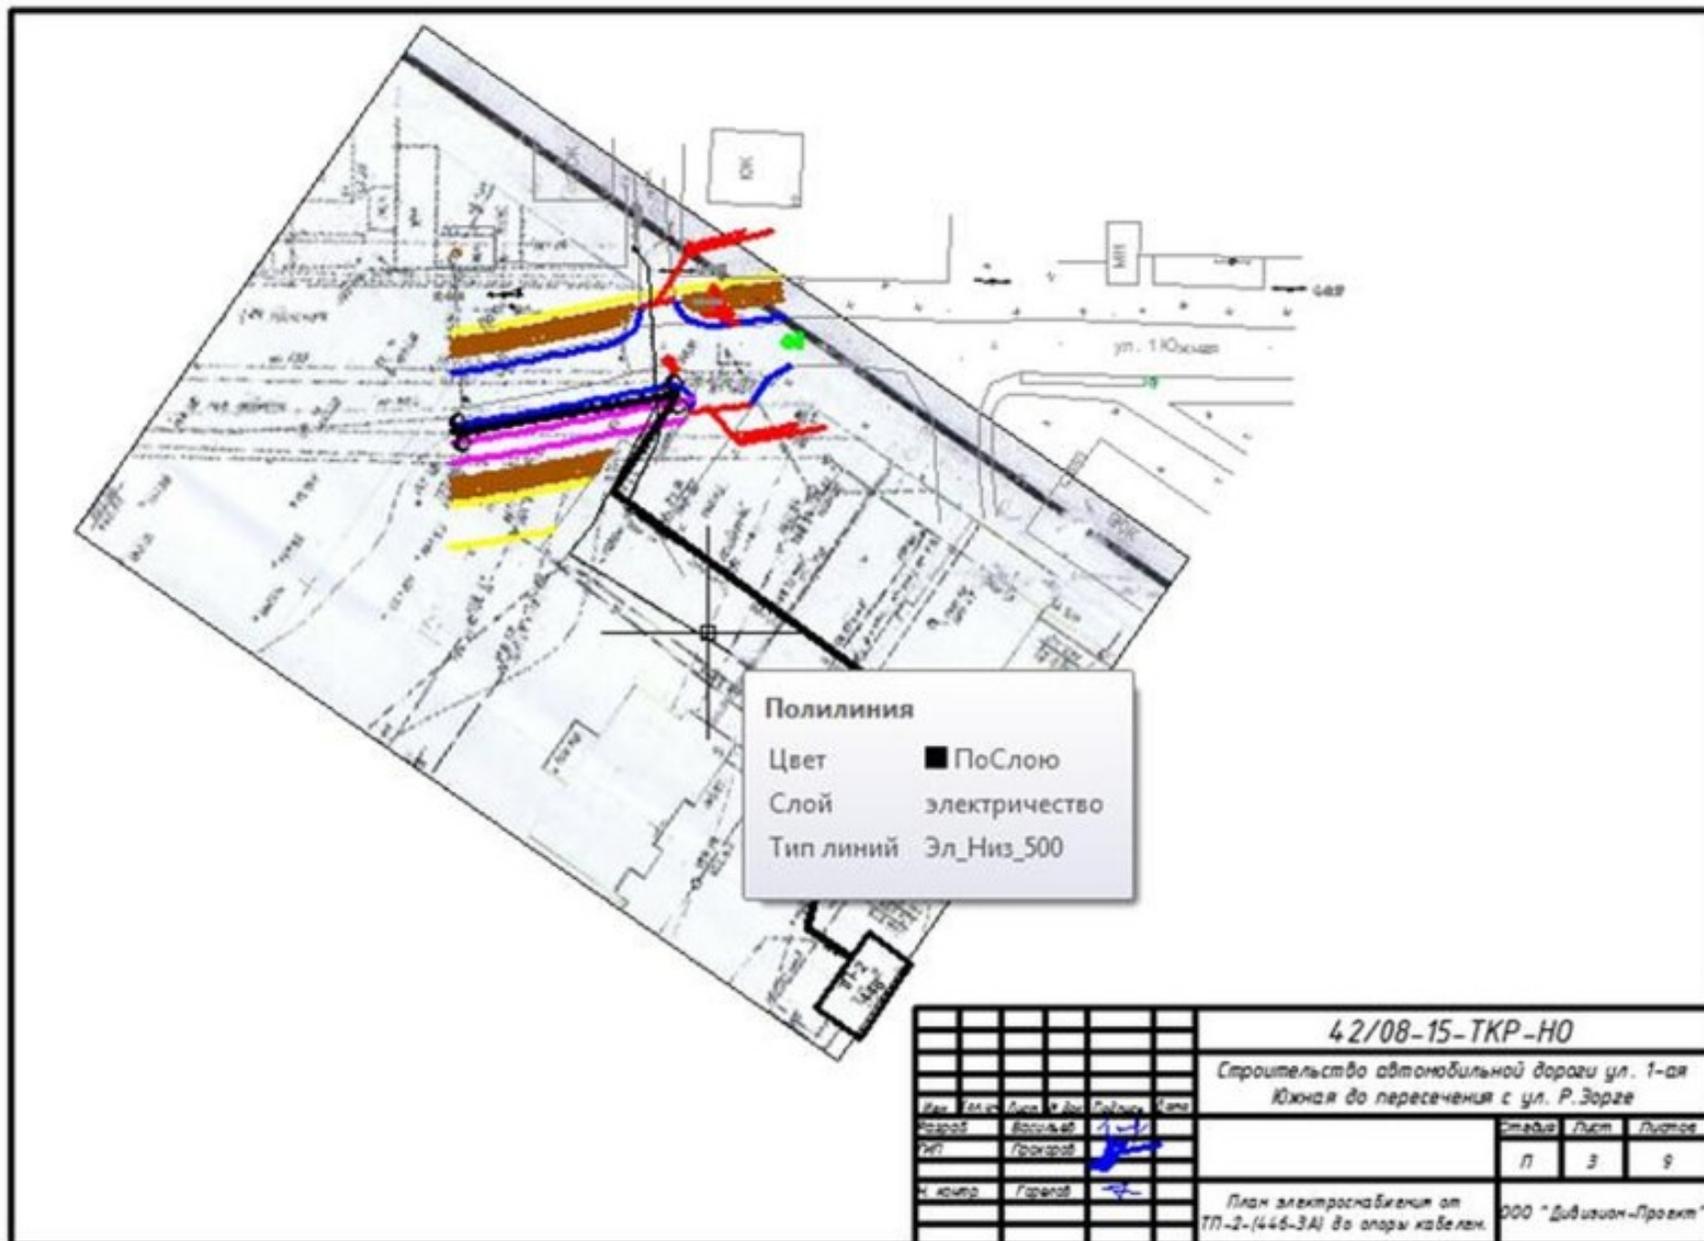

3D МОДЕЛЬ ПРОЕКТИРУЕМОЙ ДОРОГИ

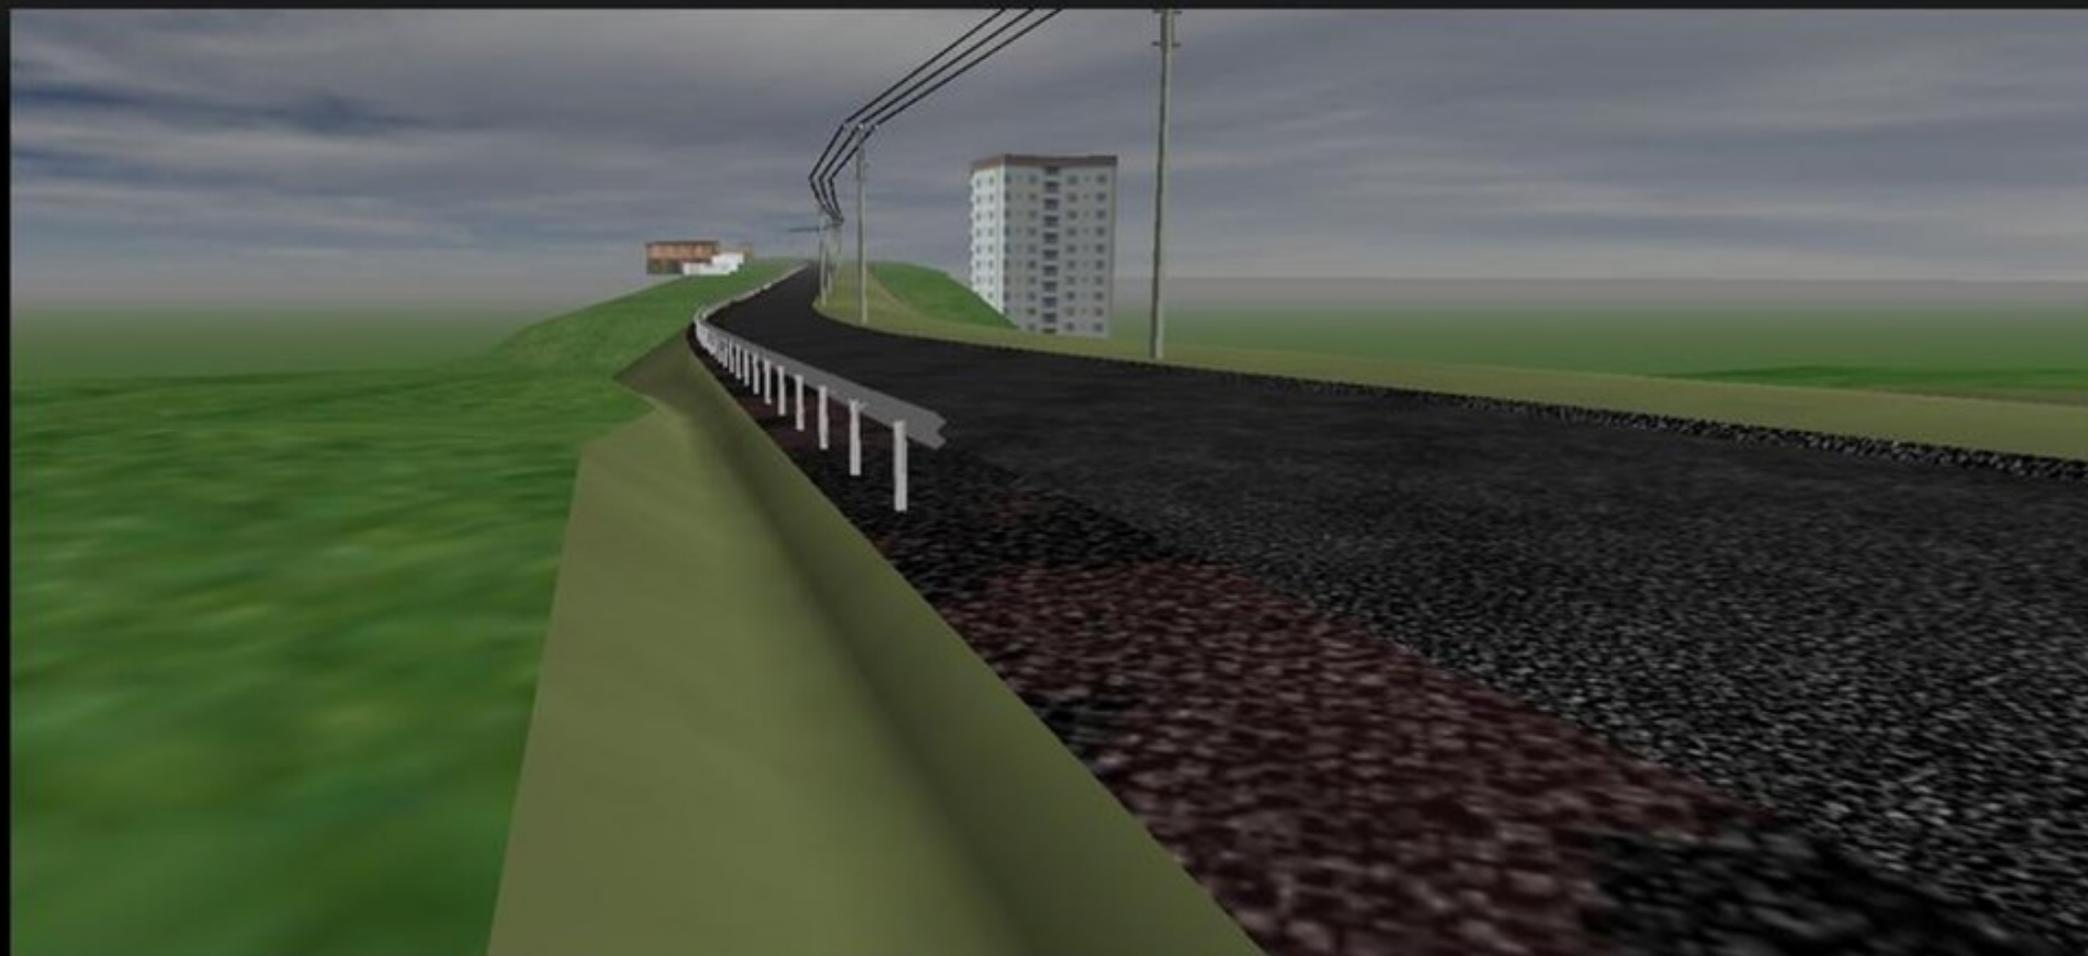

3D МОДЕЛЬ ПРОЕКТИРУЕМОЙ ДОРОГИ

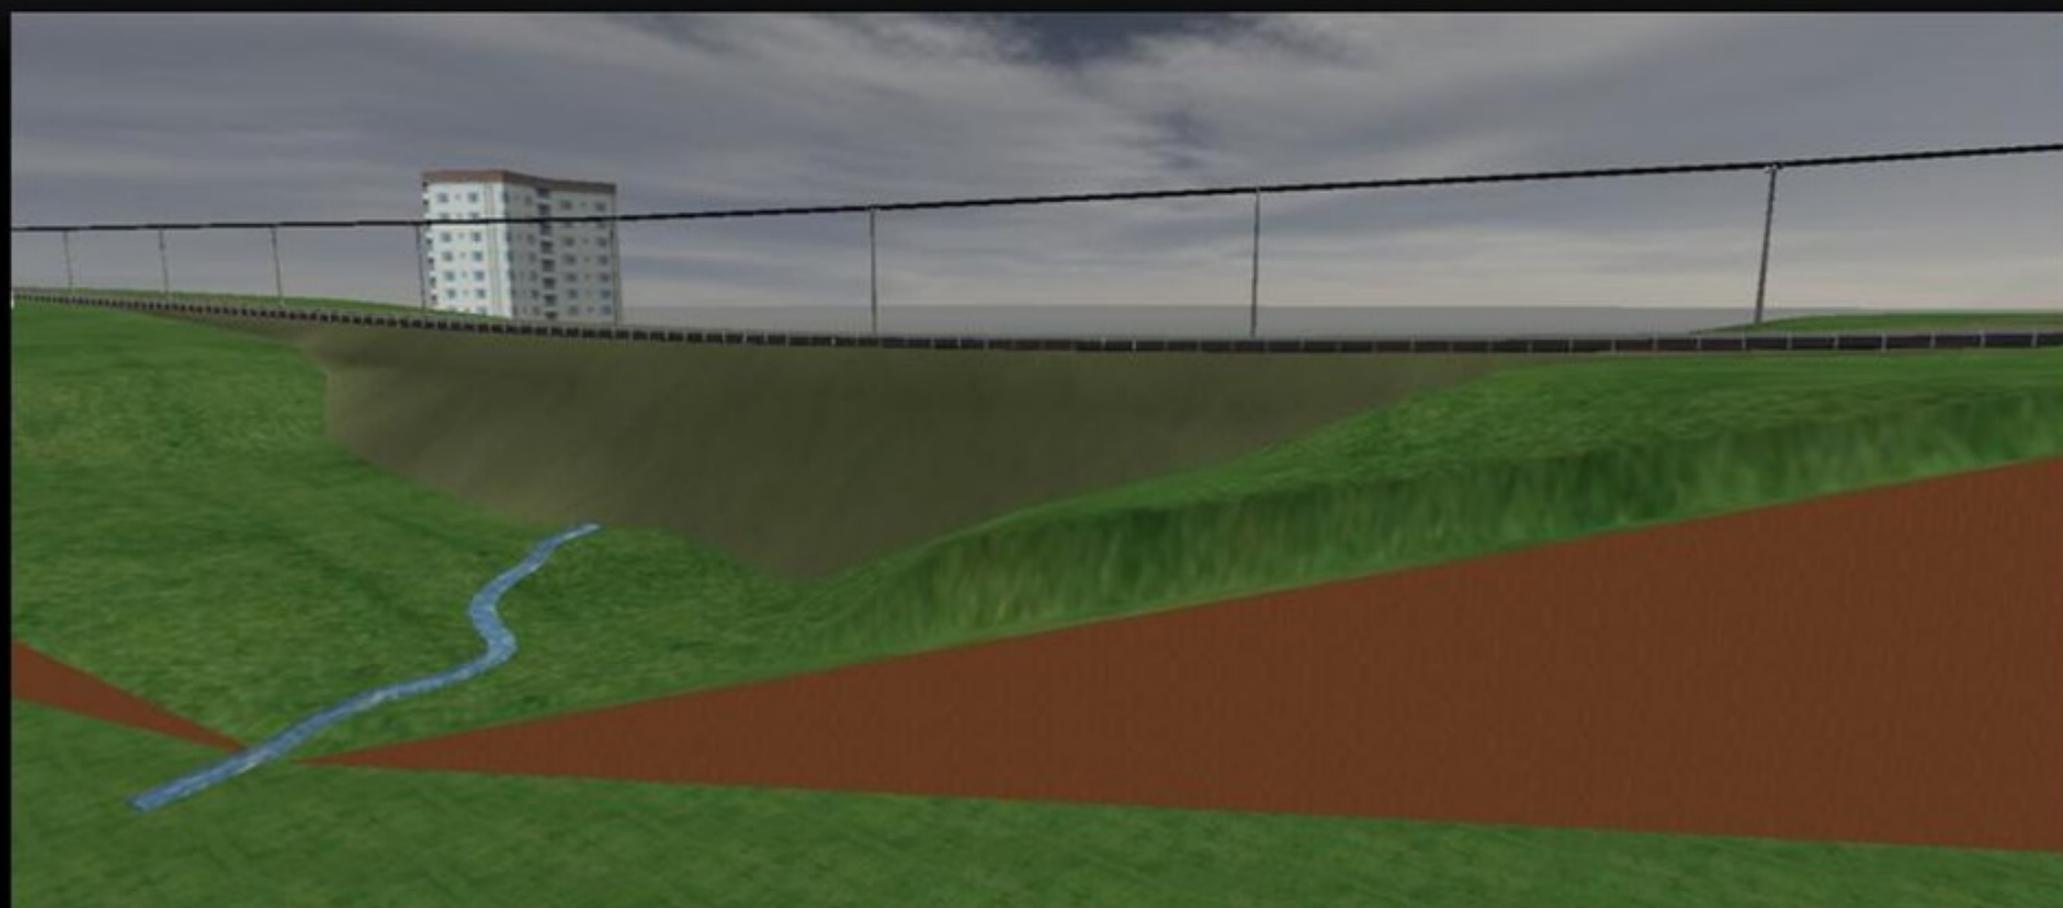

3D МОДЕЛЬ ПРОЕКТИРУЕМОЙ ДОРОГИ



3D МОДЕЛЬ ПРОЕКТИРУЕМОЙ ДОРОГИ



СПАСИБО ЗА ВНИМАНИЕ
