

**Проект планировки и проект
межевания территории для
размещения линейного объекта
«Кабельная линия 10 кВ от ПС
«Кугеси» до РП 10 кВ в границах
Чебоксарского городского округа»**

Чертеж проекта планировки территории: №П1.0000

Регистрационный
21.07.021296.02



21-21-182002-1


34				

[illegible]

Начальная точка доставки
материально-технических ресурсов

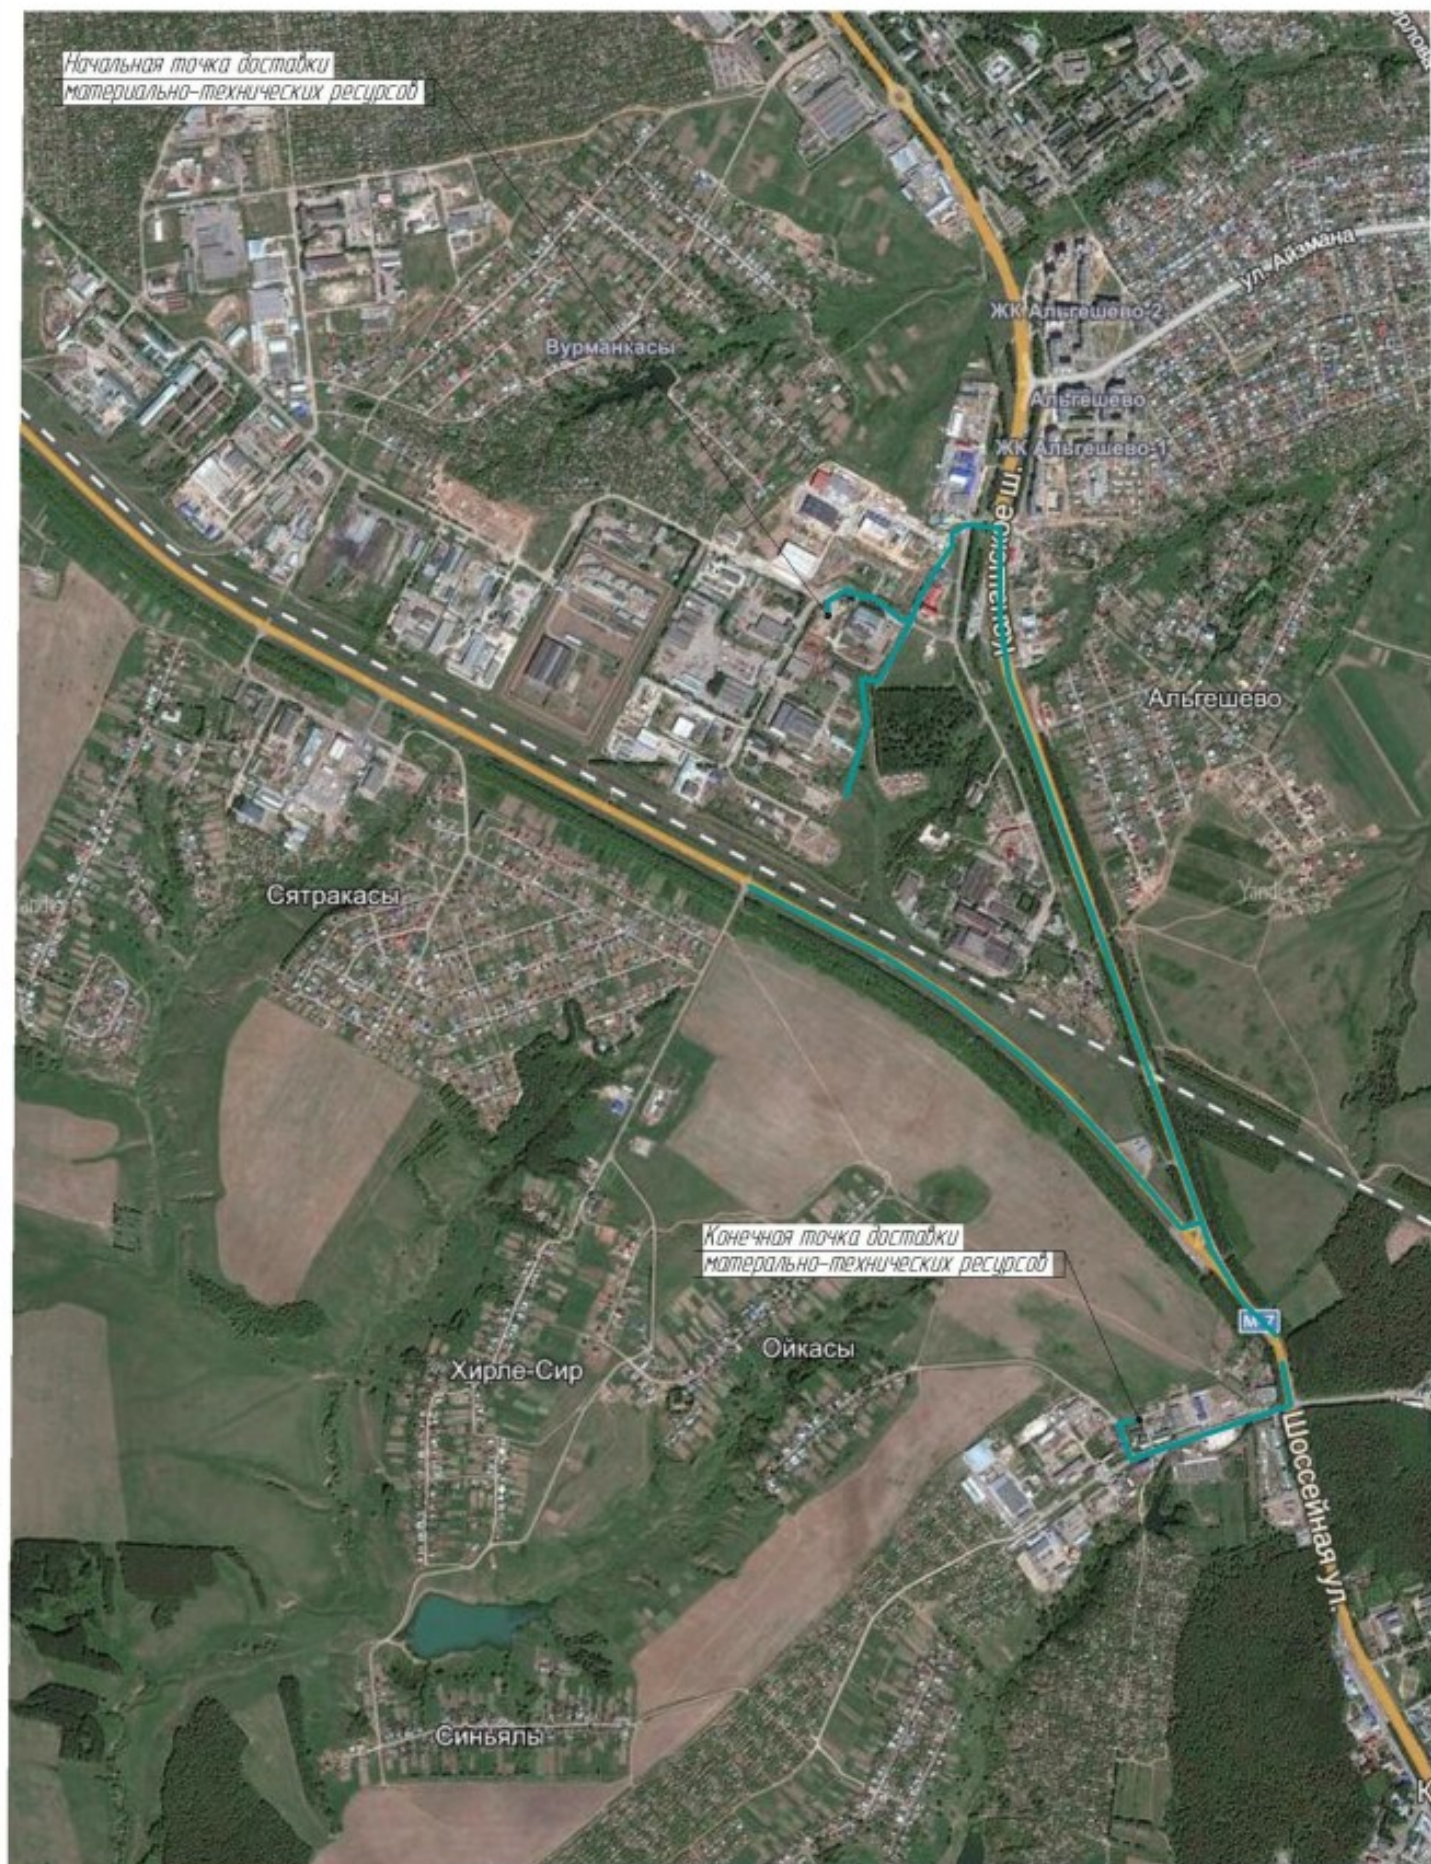


Конечная точка доставки
материально-технических ресурсов

Согласовано

Инд. № подл. Подп. и дата Взам. инд. №

ЧЕРТЕЖ ПРОЕКТА МЕЖЕВАНИЯ ТЕРРИТОРИИ

Чепоксарский городской округ

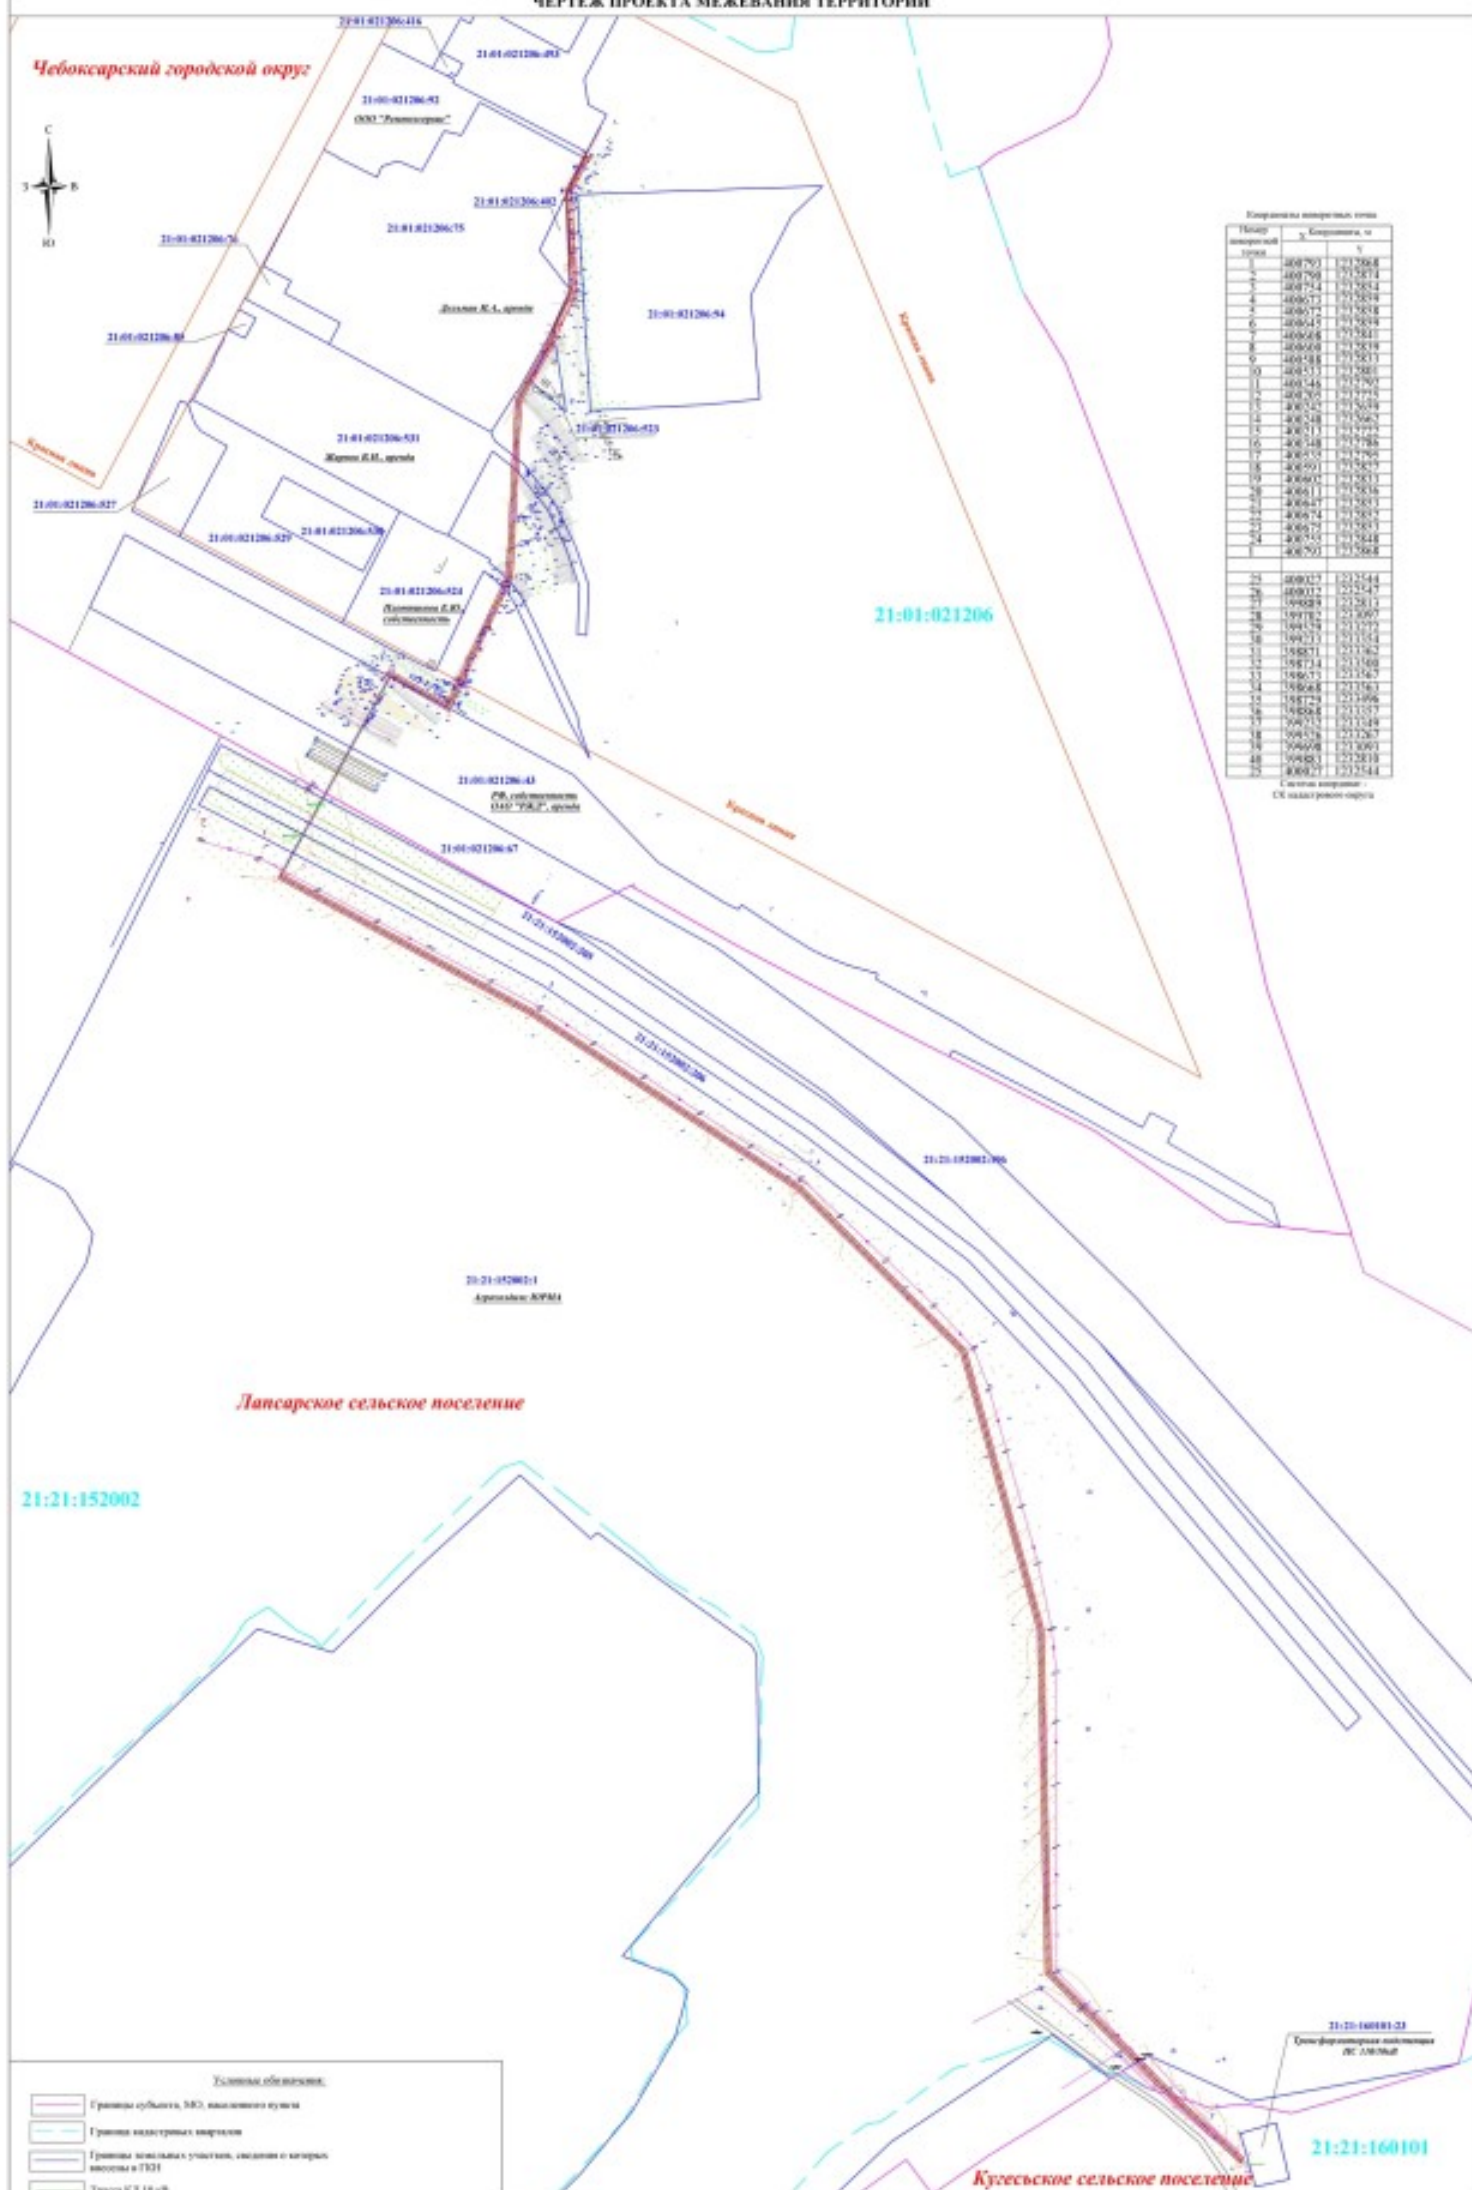

Сводная таблица координат точек


Сводная таблица координат точек

- Условные обозначения:
- Границы субъекта, МО, муниципального округа
 - Границы кадастровых кварталов
 - Границы земельных участков, сведения о которых внесены в ЕГРН
 - Трасса КЛ 10 кВ
 - Полоса отвода шириной 6 м
 - Пункт поворотной точки

Масштаб 1:2000

