

**Проекты планировок и проекты
межевания территории для
размещения линейных объектов
(электроснабжение, водоснабжение,
газоснабжение) для XIV микрорайона
Новоюжного района города
Чебоксары**



проспект Тракторостроителей

улица Асламаса

улица Асламаса

ТЦ «Лента»

ТЦ «Лента»

Гипермаркет «Лента»
Тракторостроителей, 76

Тракторостроителей, 72
Позиция 11

Асл. поз. 35

Асл. поз. 12

Асл. поз. 14

Асламаса, 8
поз. 30

Асл. поз. 24

Поз. 23

Позиция 21

Асл. поз. 16

Поз. 18

Поз. 10

поз. 31

Поз. 32

поз. 38

Поз.


70x1


70x2

70x3





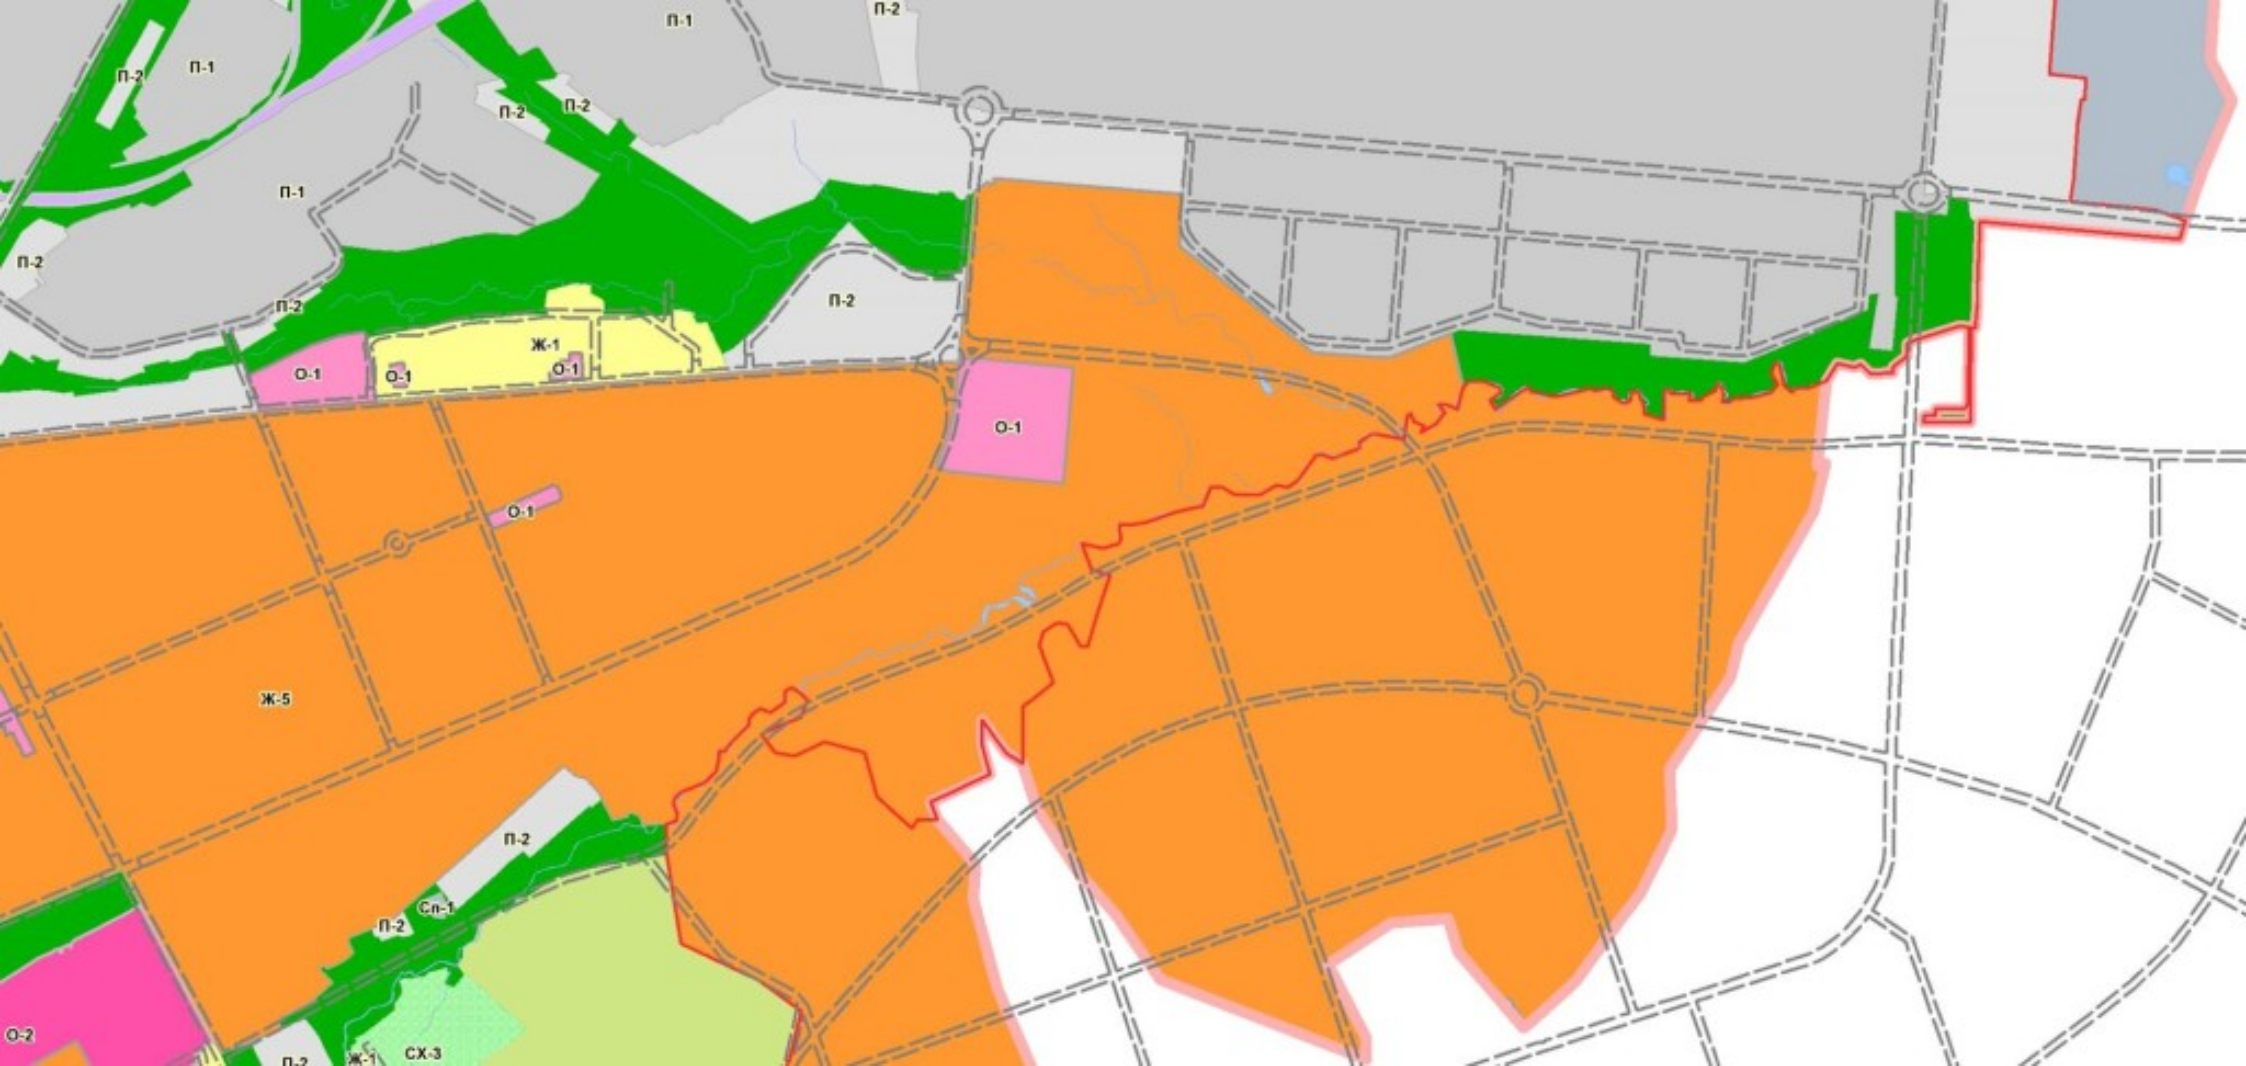

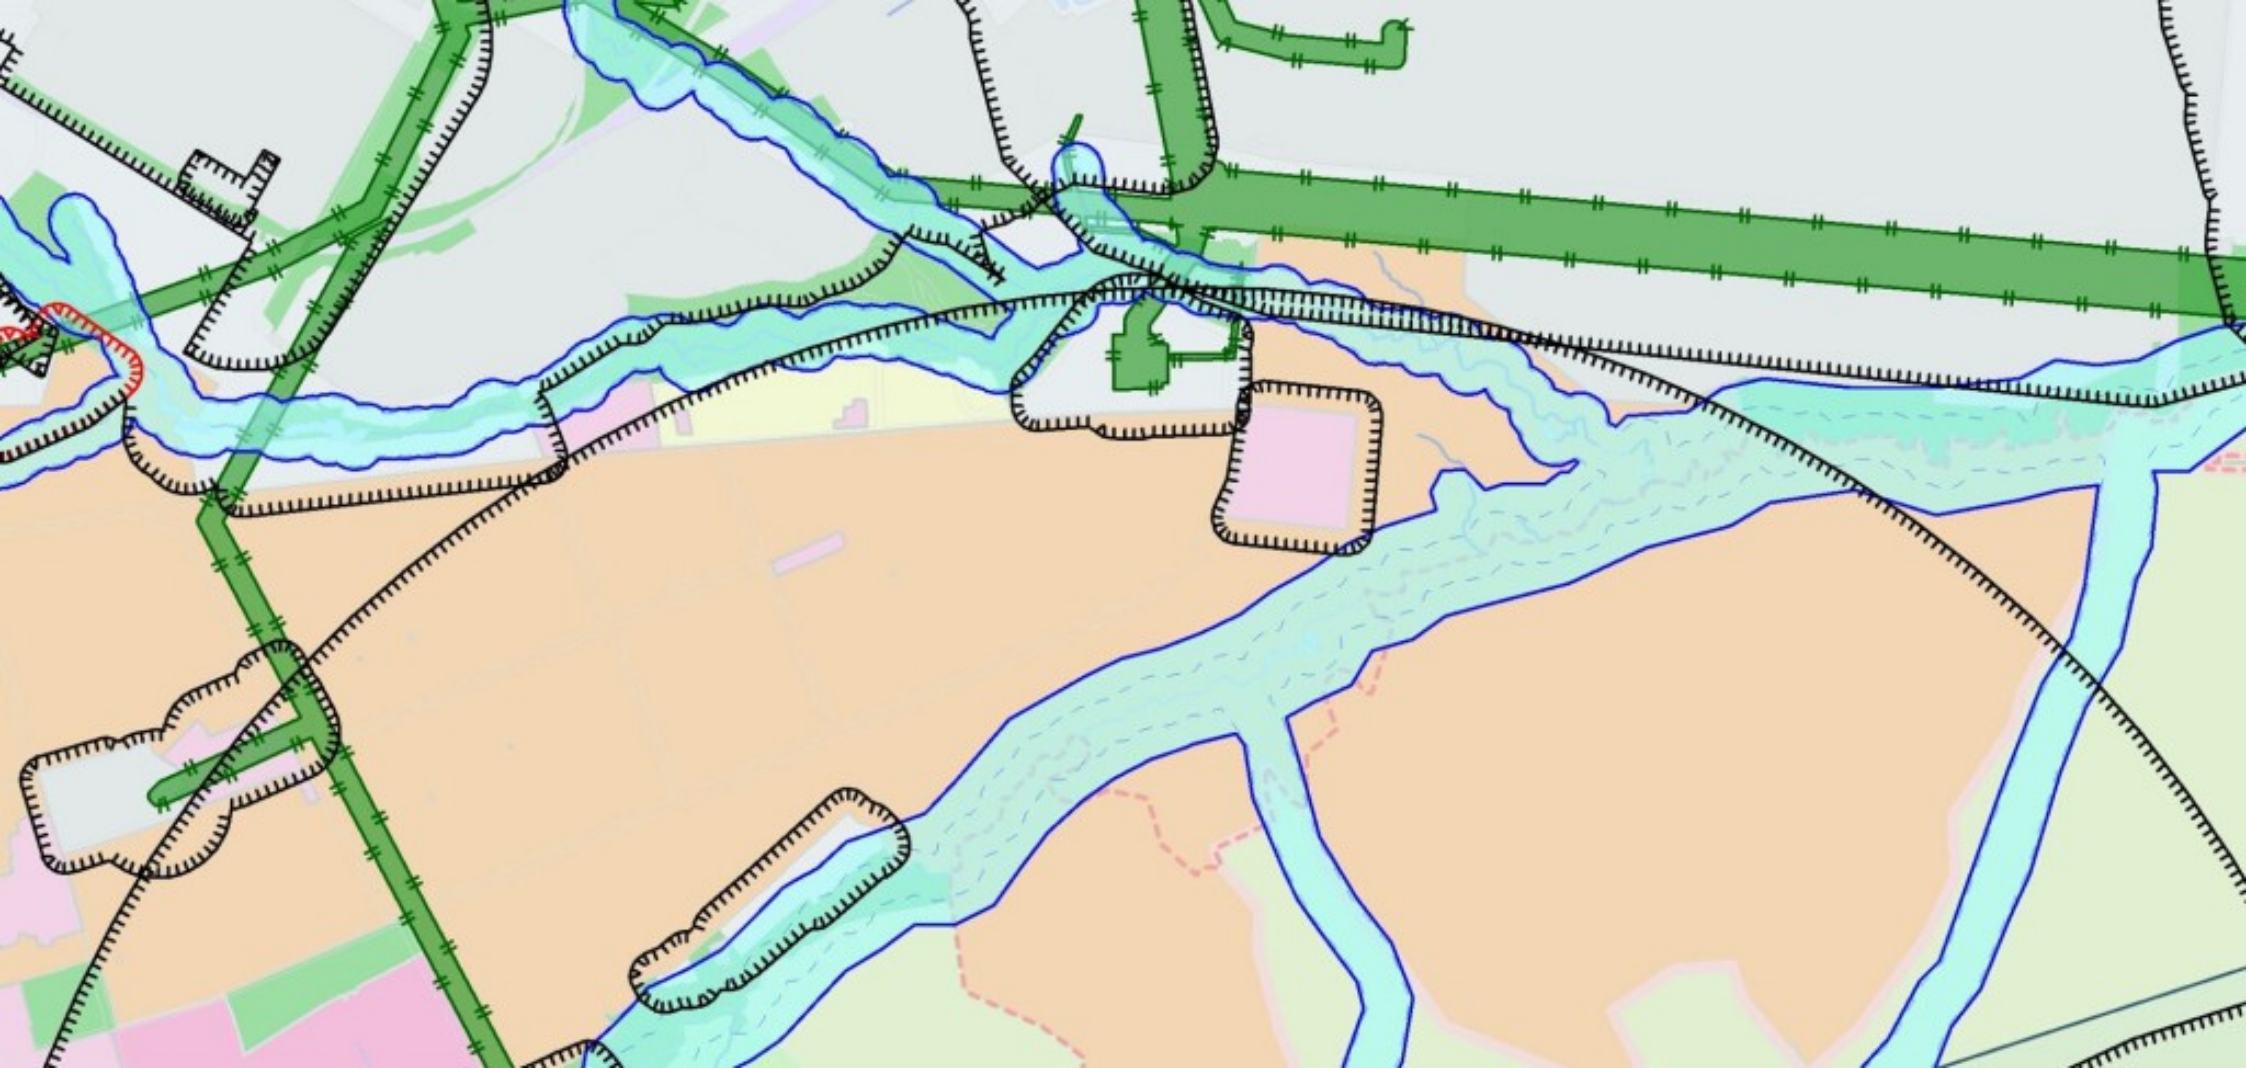











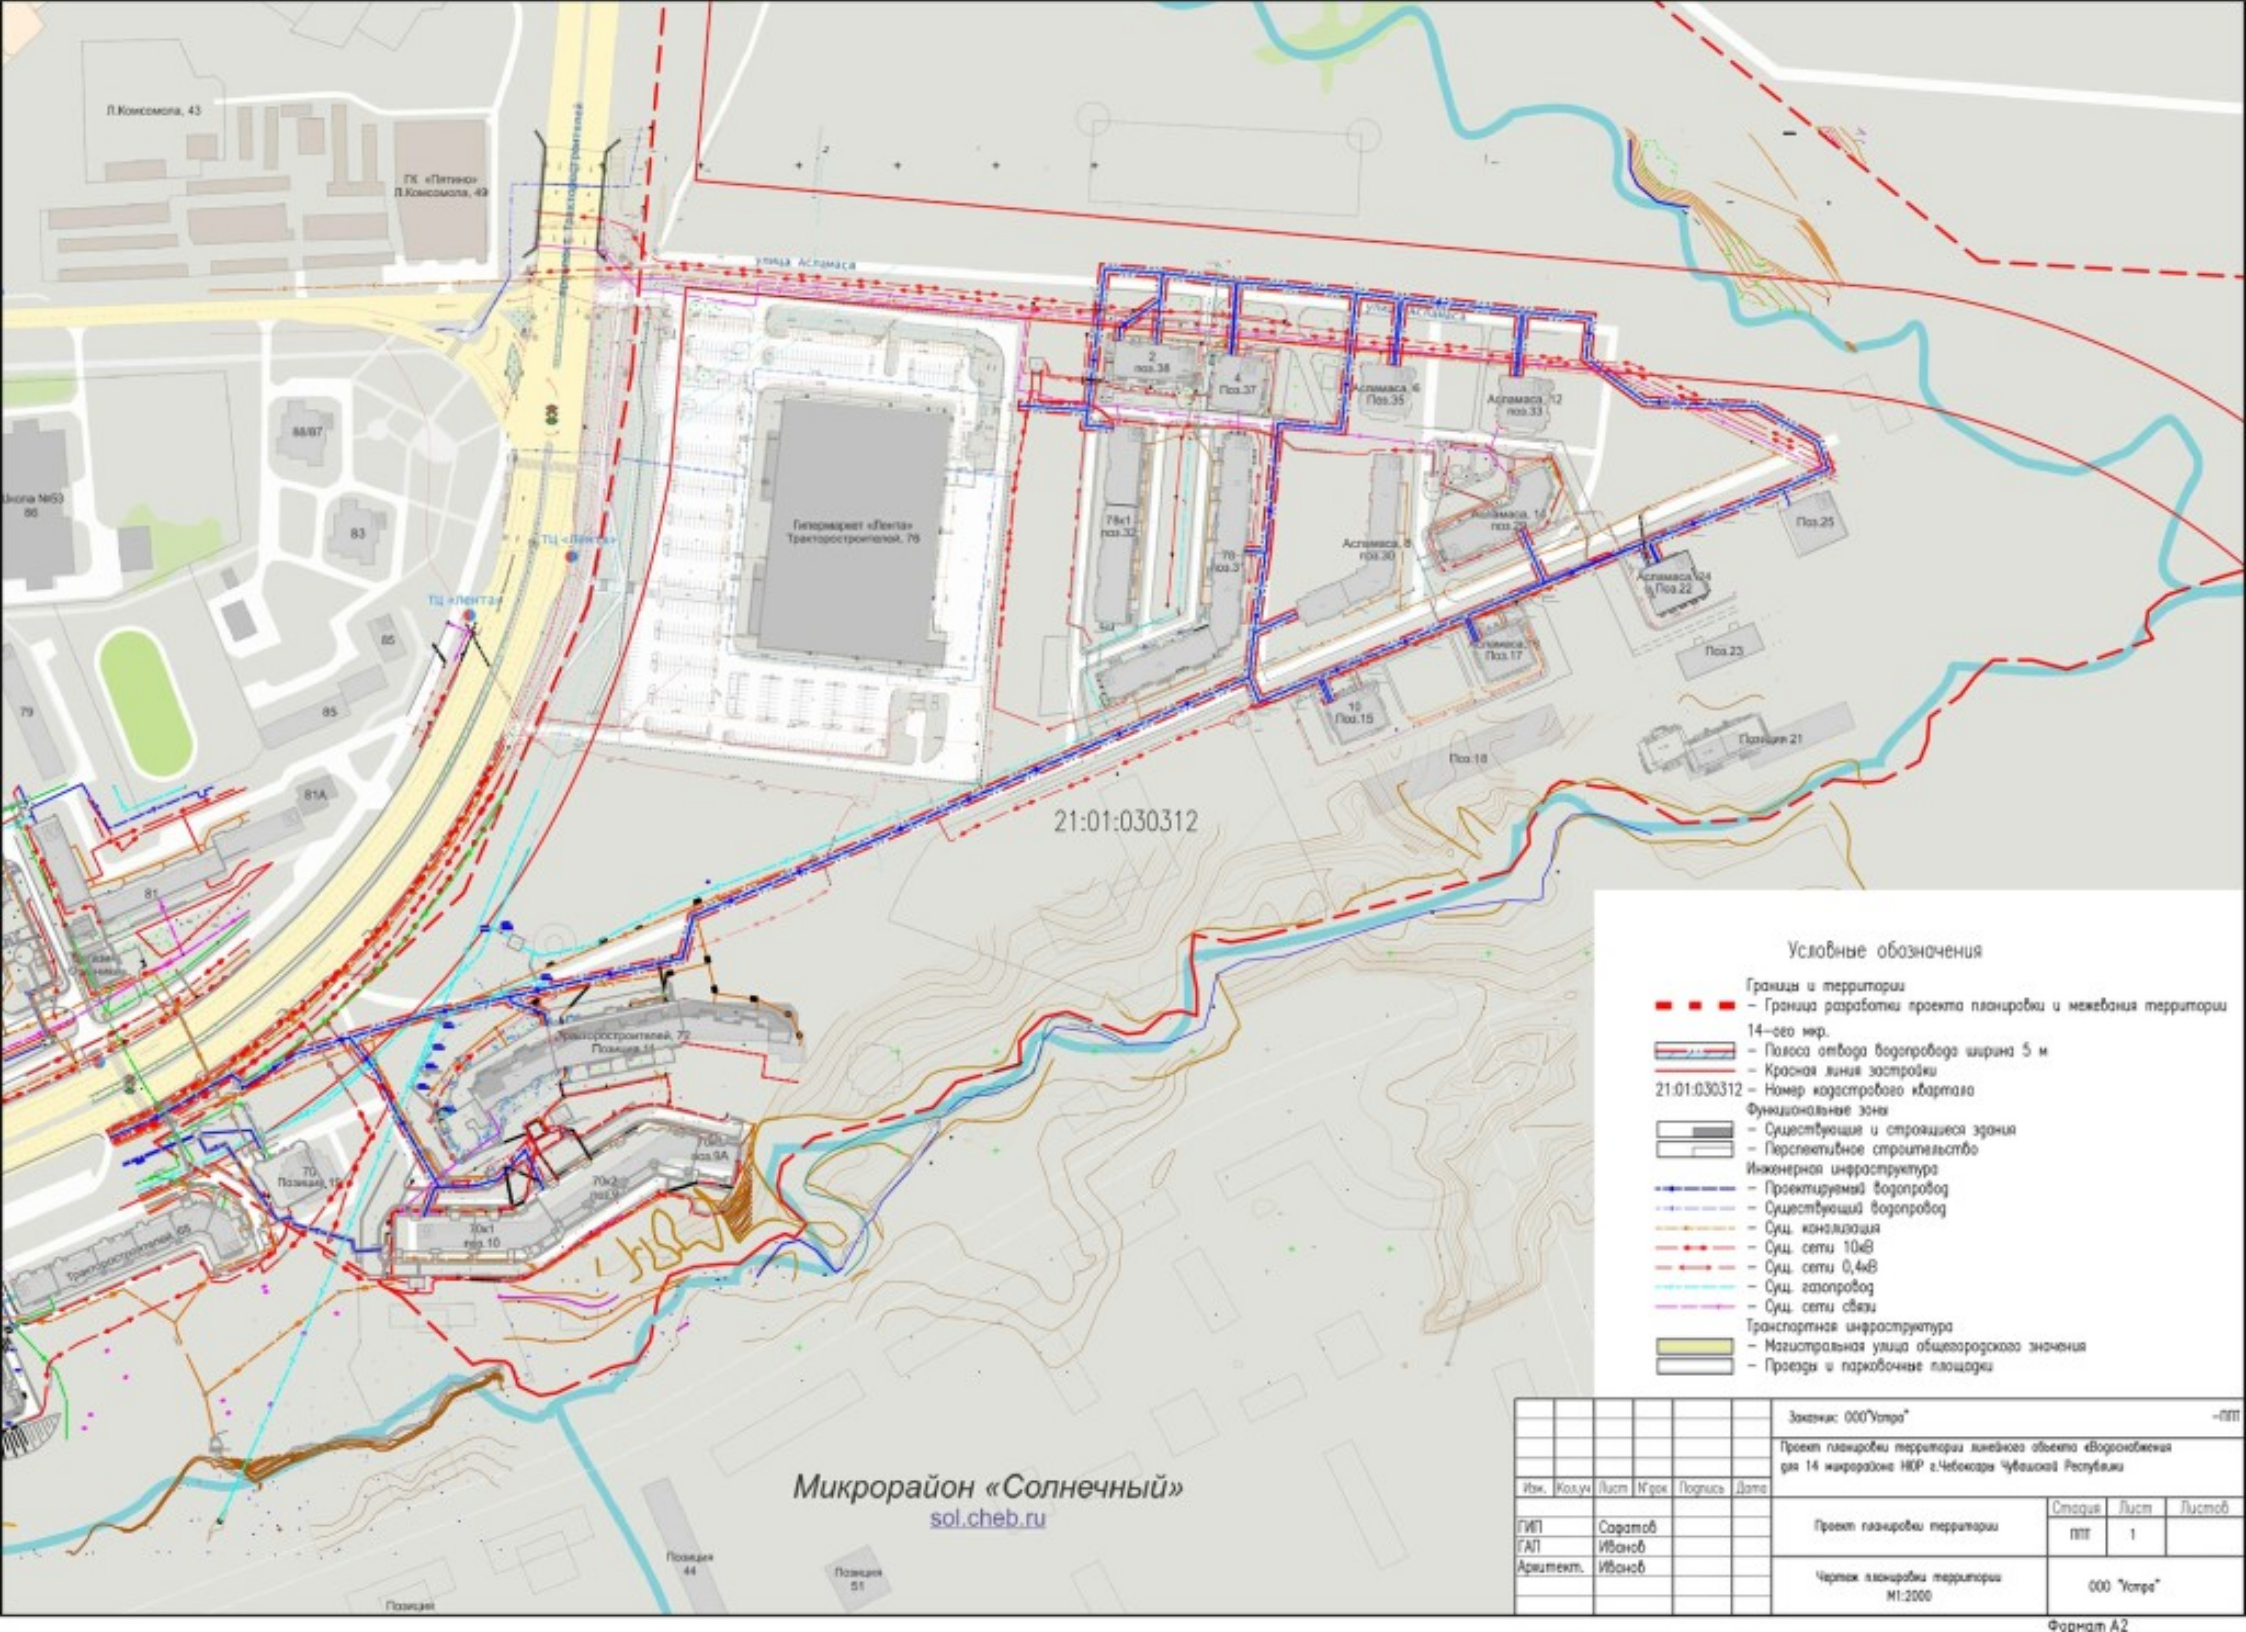

21:01:030312


Условные обозначения

- Границы и территории
- Граница разработки проекта планировки и межевания территории
- 14-ого н/р.
- Полоса отвода водопровода ширина 5 м
- Красная линия застройки
- 21:01:030312 — Номер кадастрового квартала
- Функциональные зоны
- Существующие и строящиеся здания
- Перспективное строительство
- Инженерная инфраструктура
- Проектируемый водопровод
- Существующий водопровод
- Сущ. канализация
- Сущ. сети 10кВ
- Сущ. сети 0,4кВ
- Сущ. газопровод
- Сущ. сети связи
- Транспортная инфраструктура
- Магистральная улица общегородского значения
- Проезды и парковочные площадки

Микрорайон «Солнечный»
sol.cheb.ru

					Заказчик: ООО "Утра"			—ППТ			
Иж.	Колуч.	Лист	И/гр.	Подпись	Дата	Проект планировки территории			Страна	Лист	Листов
ГВП	Саратов								ППТ	1	
ГАП	Иванов					Чертеж планировки территории М1:2000			ООО "Утра"		
Архитект.	Иванов										

11	11.1	1	Организация работ по обеспечению безопасности объектов в период проведения работ			Выполнено

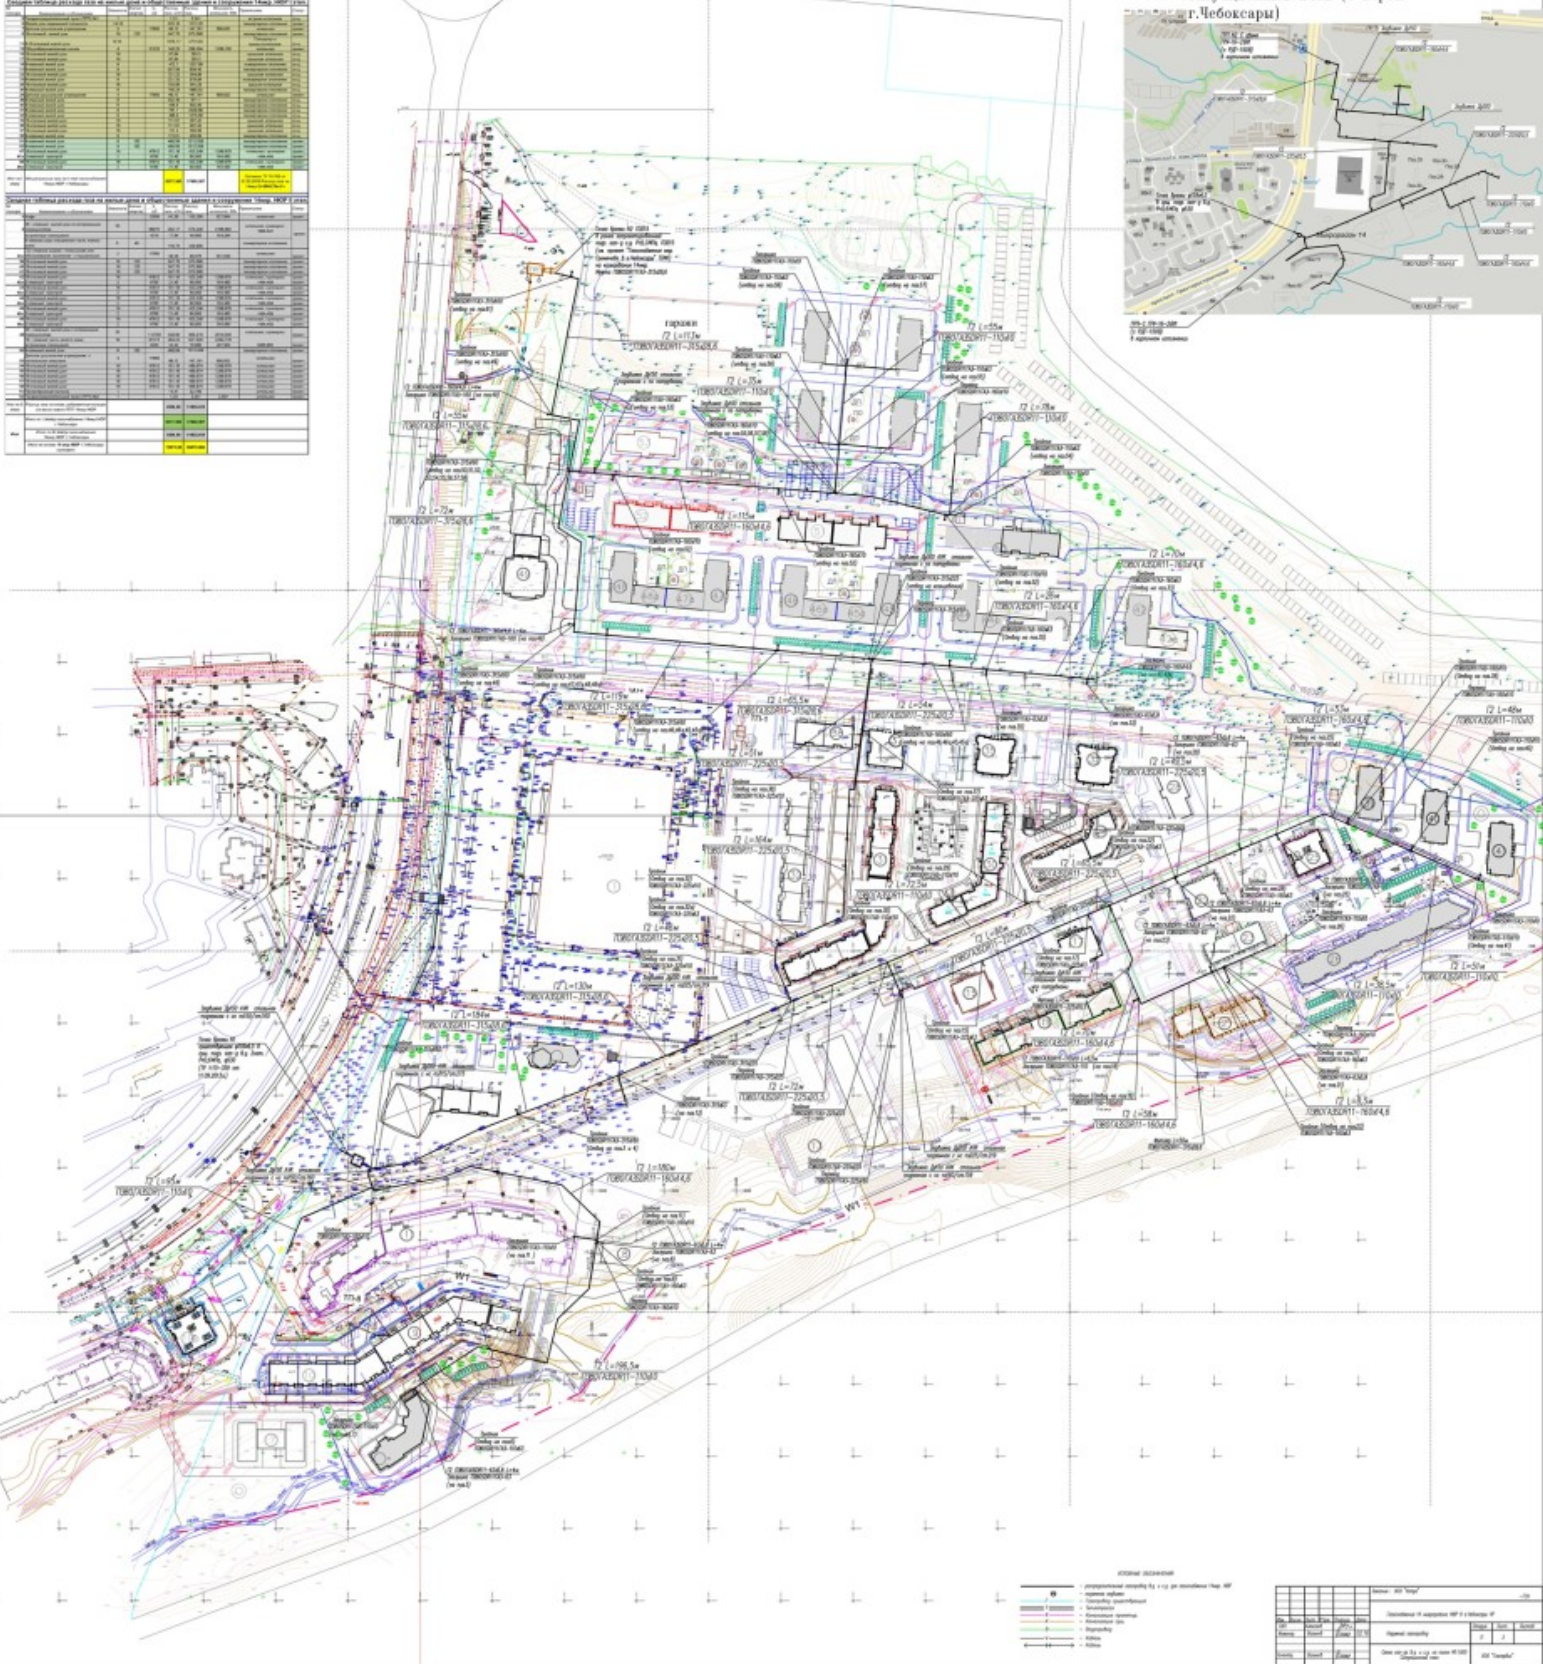



