


**Проект планировки и проект
межевания территории для
размещения линейного объекта
«Реконструкция автомобильной
дороги по бульвару
Электроаппаратчиков, г. Чебоксары»**

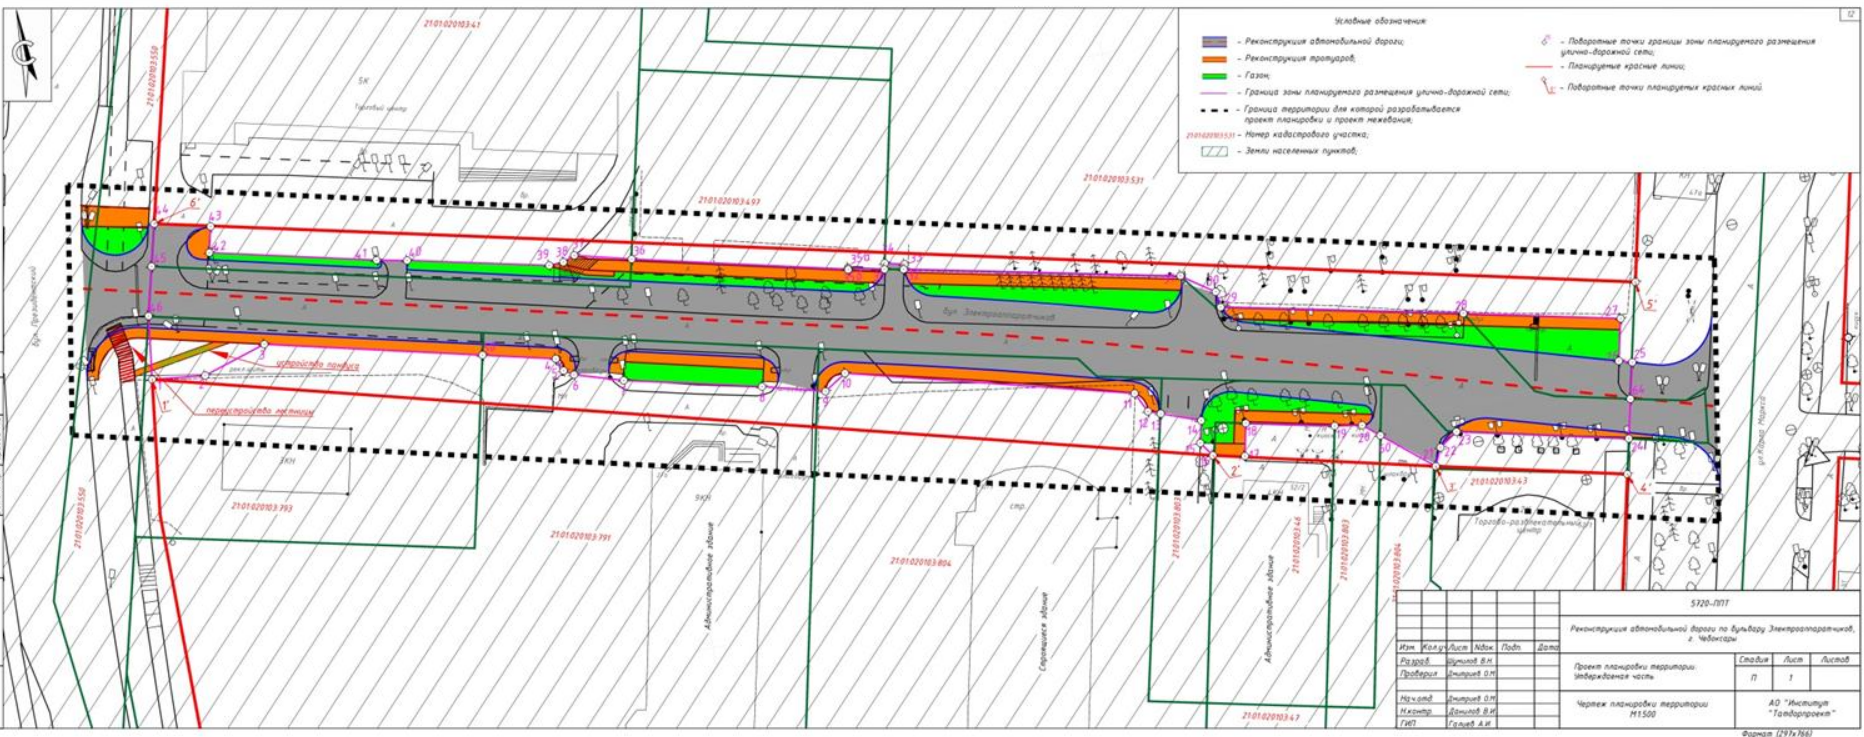

Изм.	Кол-во	Лист	№ док.	Год	Дата

Проект планировки территории	Страница	Лист
Чертеж планировки территории		

