


# Чертеж межевания территории объект: " Берегоукрепительные работы и противооползневые работы на правом берегу р.Волга в г.Чебоксары, ул.Новоилларионовская, Чувашская Республика"

Общая площадь испрашиваемых земельных участков составляет 21 451 кв.м.

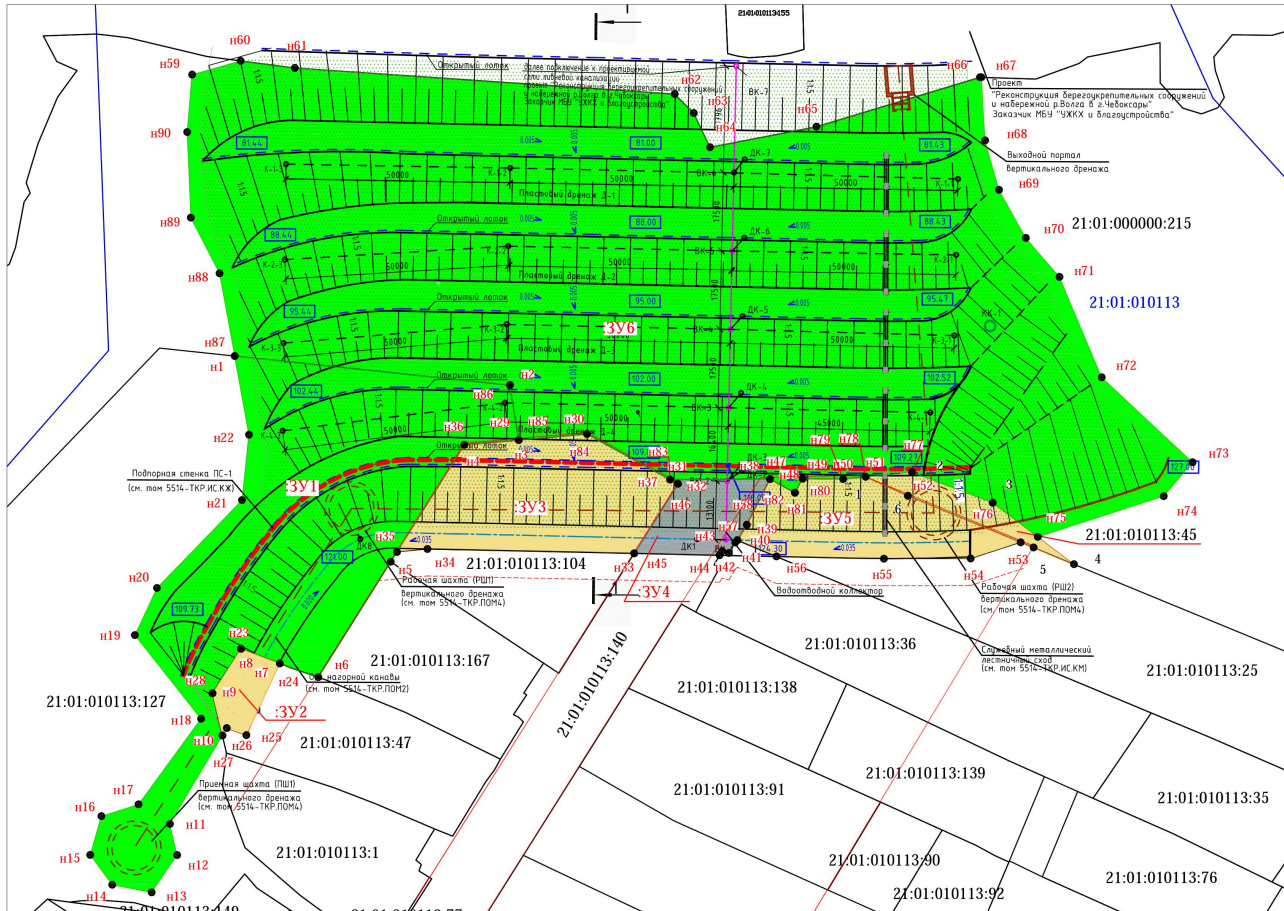

### Условные обозначения:

- существующая часть границы, имеющаяся в ГКН сведения о которой достаточны для определения ее местоположения
- вновь образованная часть границы, сведения о которой достаточны для определения ее местоположения
- граница кадастрового квартала
- граница красных линий
- линии отступа от проектируемых красных линий
- - граница проектируемых красных линий
- - характерная точка границы, сведения о которой позволяют однозначно определить ее положение на местности
- :ЗУ1 - обозначение образуемого земельного участка
- :127 - кадастровый номер земельного участка
- 21:01:010113 - номер кадастрового квартала

Каталог координат земельных участков												
Система координат МСК 21												
Номера точек	Координаты		Расстояние в метрах	Румб	Дирекционный угол градуса	Номер точки	Координаты		Расстояние в метрах	Румб	Дирекционный угол градуса	
	X	Y					X	Y				
н1	411169.20	1227597.11	61.82	ЮВ 83°59'33"	96°02'27"	н17	411141.73	1227716.63	6.36	ЮВ 61°13'11"	118°48'59"	
н2	411162.73	1227658.59	12.42	ЮВ 83°56'21"	171°33'59"	н18	411138.67	1227722.20	3.59	СВ 28°46'33"	28°46'33"	
н3	411150.46	1227660.52	12.20	ЮВ 84°55'13"	264°55'13"	н19	411141.82	1227723.95	9.02	ЮВ 89°25'42"	99°34'18"	
н4	411149.38	1227648.37	30.83	ЮВ 32°59'33"	212°59'33"	н20	411141.73	1227732.95	5.07	СВ 84°13'19"	84°13'19"	
н5	411123.28	1227631.96	30.46	ЮВ 32°59'33"	212°59'33"	н21	411142.24	1227737.99	10.33	ЮВ 65°41'38"	111°18'22"	
н6	411097.49	1227615.75	9.08	СЗ 70°14'55"	289°45'55"	н22	411137.99	1227747.40	27.26	ЮВ 67°37'16"	112°22'44"	
н7	411100.56	1227607.20	9.28	СЗ 69°14'30"	290°45'30"	н23	411127.61	1227772.61	11.77	ЮВ 72°48'18"	252°51'18"	
н8	411103.85	1227598.52	11.83	ЮВ 32°32'17"	212°32'17"	н24	411123.99	1227761.41	19.37	ЮВ 89°52'54"	269°52'54"	
н9	411093.88	1227592.16	9.56	ЮВ 13°11'17"	166°42'43"	н25	411125.95	1227742.04	24.00	СЗ 88°48'23"	271°11'38"	
н10	411084.48	1227594.38	22.96	ЮВ 30°45'15"	210°45'15"	н26	411124.45	1227718.05	9.44	СЗ 67°22'32"	292°33'28"	
н11	411064.75	1227582.64	7.18	ЮВ 13°25'55"	166°57'55"	н27	411128.08	1227709.34	4.02	СВ 31°21'19"	31°21'19"	
н12	411057.76	1227584.26	10.07	ЮВ 34°28'45"	214°28'45"	н28	411131.51	1227711.43	11.47	СВ 26°58'2"	26°58'2"	
н13	411049.46	1227578.56	8.95	СЗ 79°7'1"	280°42'59"	н29	411141.73	1227716.63				
н14	411051.15	1227569.77	8.30	СЗ 36°22'22"	323°47'38"	Площадь: S=776 кв.м.						
н15	411057.83	1227564.85	9.00	СВ 16°7'13"	16°7'13"	:ЗУ6						
н16	411066.48	1227567.35	8.68	СВ 72°21'30"	72°21'30"	н59	411232.04	1227587.59	11.29	СВ 74°9'58"	74°9'58"	
н17	411069.11	1227575.62	23.67	СВ 36°10'58"	36°10'58"	н60	411235.12	1227598.45	12.19	ЮВ 82°27'18"	97°32'42"	
н18	411088.22	1227599.59	23.80	СЗ 38°19'44"	321°40'16"	н61	411235.52	1227610.53	85.02	ЮВ 86°59'18"	99°34'12"	
н19	411106.89	1227574.83	11.64	СЗ 25°46'43"	25°46'43"	н62	411227.72	1227608.35	6.00	ЮВ 45°50'0"	135°00'0"	
н20	411117.43	1227579.77	27.27	СВ 44°43'44"	44°43'44"	н63	411223.48	1227699.59	8.46	ЮВ 25°37'35"	154°22'25"	
н21	411137.02	1227598.74	14.68	СВ 67°36'58"	67°36'58"	н64	411215.85	1227703.25	24.16	СВ 79°41'7"	79°41'7"	
н22	411151.62	1227600.29	17.87	СЮ 10°15'12"	349°44'48"	н65	411220.43	1227726.97	38.17	СВ 79°13'2"	79°13'2"	
н1	411169.20	1227597.11				н66	411231.45	1227763.51	0.31	ЮВ 90°00'0"	90°00'0"	
Площадь: S=9757 кв.м.												
:ЗУ2												
н23	411103.85	1227598.52	9.28	ЮВ 69°14'30"	110°45'30"	н69	411206.34	1227767.74	12.30	ЮВ 29°41'1"	150°54'49"	
н24	411100.56	1227607.20	17.68	ЮВ 24°59'57"	204°59'57"	н70	411195.59	1227737.72	11.52	ЮВ 40°57'7"	139°25'33"	
н25	411084.54	1227599.73	4.68	СЗ 70°7'1"	289°58'59"	н71	411186.89	1227781.27	24.32	ЮВ 32°46'7"	157°13'53"	
н26	411086.14	1227595.33	1.91	ЮВ 29°46'55"	299°46'55"	н72	411184.47	1227790.68	27.81	ЮВ 46°56'10"	133°34'4"	
н27	411084.48	1227594.38	9.66	СЗ 13°17'17"	346°42'43"	н73	411145.48	1227811.00	9.93	ЮВ 40°52'20"	229°52'20"	
н28	411093.88	1227592.16	11.83	СВ 32°32'4"	32°32'4"	н74	411137.94	1227804.54	29.56	ЮВ 72°57'5"	252°57'5"	
н23	411103.85	1227598.52				н75	411128.83	1227776.42	12.61	СЗ 52°55'49"	307°41'1"	
Площадь: S=170 кв.м.												
:ЗУ3												
н29	411150.46	1227660.52	15.29	СВ 84°58'19"	84°58'19"	н76	411144.24	1227748.33	10.39	ЮВ 84°18'41"	264°18'41"	
н30	411151.80	1227675.75	21.16	ЮВ 61°16'46"	118°43'14"	н78	411142.24	1227737.99	5.07	ЮВ 84°13'19"	264°13'19"	
н31	411141.63	1227694.31	1.98	ЮВ 61°21'59"	118°38'1"	н79	411141.73	1227732.95	9.02	СВ 89°25'42"	270°34'18"	
н32	411140.68	1227696.05	18.35	ЮВ 33°7'32"	212°7'32"	н80	411141.82	1227723.95	3.59	ЮВ 28°46'33"	28°46'33"	
н33	411125.14	1227686.29	46.17	СЗ 88°47'46"	271°12'14"	н81	411138.67	1227722.20	6.36	СЗ 81°13'19"	288°46'39"	
н34	411126.14	1227640.13	6.83	ЮВ 84°27'23"	264°27'23"	н82	411141.73	1227716.63	22.32	ЮВ 89°44'36"	269°44'36"	
н35	411125.45	1227633.33	28.26	СВ 32°58'58"	32°58'58"	н83	411141.63	1227694.31	21.16	СЗ 61°16'46"	298°43'14"	
н36	411149.38	1227648.37	12.20	СВ 84°55'13"	84°55'13"	н84	411151.80	1227675.75	15.29	ЮВ 84°58'19"	264°58'19"	
н37	411149.38	1227648.37	12.20	СВ 84°55'13"	84°55'13"	н85	411150.46	1227660.52	12.42	СЗ 8°56'21"	351°13'19"	
н38	411149.38	1227648.37	12.20	СВ 84°55'13"	84°55'13"	н86	411162.73	1227658.59	61.82	СЗ 83°59'33"	276°02'27"	
н39	411150.46	1227660.52				н87	411169.20	1227597.11	18.79	СЗ 10°21'53"	349°38'7"	
Площадь: S=1207 кв.м.												
:ЗУ4												
н40	411128.13	1227709.37	0.74	ЮВ 42°16'25"	222°16'25"	н88	411187.68	1227593.73	13.99	СЗ 27°16'47"	332°43'13"	
н41	411127.58	1227708.87	2.77	ЮВ 31°02'21"	211°02'21"	Площадь: S=1899 кв.м.						
н42	411125.21	1227707.44	1.57	СЗ 73°18'3"	286°41'57"	1	411142.24	1227737.99	10.39	СВ 84°18'41"	84°18'41"	
н43	411125.66	1227705.94	1.09	ЮВ 30°47'3"	210°47'3"	2	411142.24	1227748.33	19.28	ЮВ 69°13'30"	110°46'30"	
н44	411124.72	1227705.38	19.10	СЗ 88°44'23"	271°15'37"	3	411136.43	1227766.36	22.73	ЮВ 52°56'19"	127°34'1"	
н45	411125.14	1227686.29	18.35	СВ 32°57'52"	32°57'52"	4	411122.73	1227784.50	9.77	СЗ 67°41'13"	292°18'47"	
н46	411140.68	1227696.05	1.98	СЗ 61°21'59"	298°38'1"	5	411126.44	1227775.46	30.34	СЗ 67°33'37"	292°22'23"	
н47	411141.63	1227694.31				6	411137.99	1227747.40	10.33	СЗ 65°41'38"	294°18'22"	
Площадь: S=348 кв.м.												
:ЗУ5												
н48	411141.73	1227716.63	11.47	ЮВ 26°48'2"	266°48'2"	н89	411200.11	1227587.52	19.13	СЗ 2°27'25"	357°32'55"	
н49	411131.51	1227711.43	3.96	ЮВ 31°21'39"	211°21'39"	н90	411219.22	1227586.40	12.87	СВ 4°51'38"	4°51'38"	
н50	411128.13	1227709.37	0.74	ЮВ 42°16'25"	222°16'25"	Площадь: S=1207 кв.м.						
н51	411127.58	1227708.87	2.77	ЮВ 31°02'21"	211°02'21"	Площадь: S=1207 кв.м.						
н52	411125.21	1227707.44	1.57	СЗ 73°18'3"	286°41'57"	Площадь: S=1899 кв.м.						
н53	411125.66	1227705.94	1.09	ЮВ 30°47'3"	210°47'3"	Площадь: S=1207 кв.м.						
н54	411124.72	1227705.38	19.10	СЗ 88°44'23"	271°15'37"	Площадь: S=1207 кв.м.						
н55	411125.14	1227686.29	18.35	СВ 32°57'52"	32°57'52"	Площадь: S=1207 кв.м.						
н56	411140.68	1227696.05	1.98	СЗ 61°21'59"	298°38'1"	Площадь: S=1207 кв.м.						
н57	411141.63	1227694.31				Площадь: S=1207 кв.м.						
Площадь: S=348 кв.м.												
:ЗУ6												
н58	411141.73	1227716.63	11.47	ЮВ 26°48'2"	266°48'2"	Площадь: S=1207 кв.м.						
н59	411131.51	1227711.43	3.96	ЮВ 31°21'39"	211°21'39"	Площадь: S=1207 кв.м.						
н60	411128.13	1227709.37	0.74	ЮВ 42°16'25"	222°16'25"	Площадь: S=1207 кв.м.						
н61	411127.58	1227708.87	2.77	ЮВ 31°02'21"	211°02'21"	Площадь: S=1207 кв.м.						
н62	411125.21	1227707.44	1.57	СЗ 73°18'3"	286°41'57"	Площадь: S=1207 кв.м.						
н63	411125.66	1227705.94	1.09	ЮВ 30°47'3"	210°47'3"	Площадь: S=1207 кв.м.						
н64	411124.72	1227705.38	19.10	СЗ 88°44'23"	271°15'37"	Площадь: S=1207 кв.м.						
н65	411125.14	1227686.29	18.35	СВ 32°57'52"	32°57'52"	Площадь: S=1207 кв.м.						
н66	411140.68	1227696.05	1.98	СЗ 61°21'59"	298°38'1"	Площадь: S=1207 кв.м.						
н67	411141.63	1227694.31				Площадь: S=1207 кв.м.						
Площадь: S=348 кв.м.												

5514 - ПП1					
Берегоукрепительные работы и противооползневые работы на правом берегу р. Волга в г. Чебоксары, ул. Новоилларионовская, Чувашская Республика					
Изм.	Кол.ч.	Лист	№ док.	Подпись	Дата
Разработал				Дьячкова	
ГИП				Ворожьев	
Чертеж межевания территории					
		Стадия	Лист	Листов	
		П	1	1	
М 1:1000					
ОАО "Институт "Татдропроект"					