


**Проект планировки
территории микрорайона
«Университетский-2»
Северо-западного района
города Чебоксары**



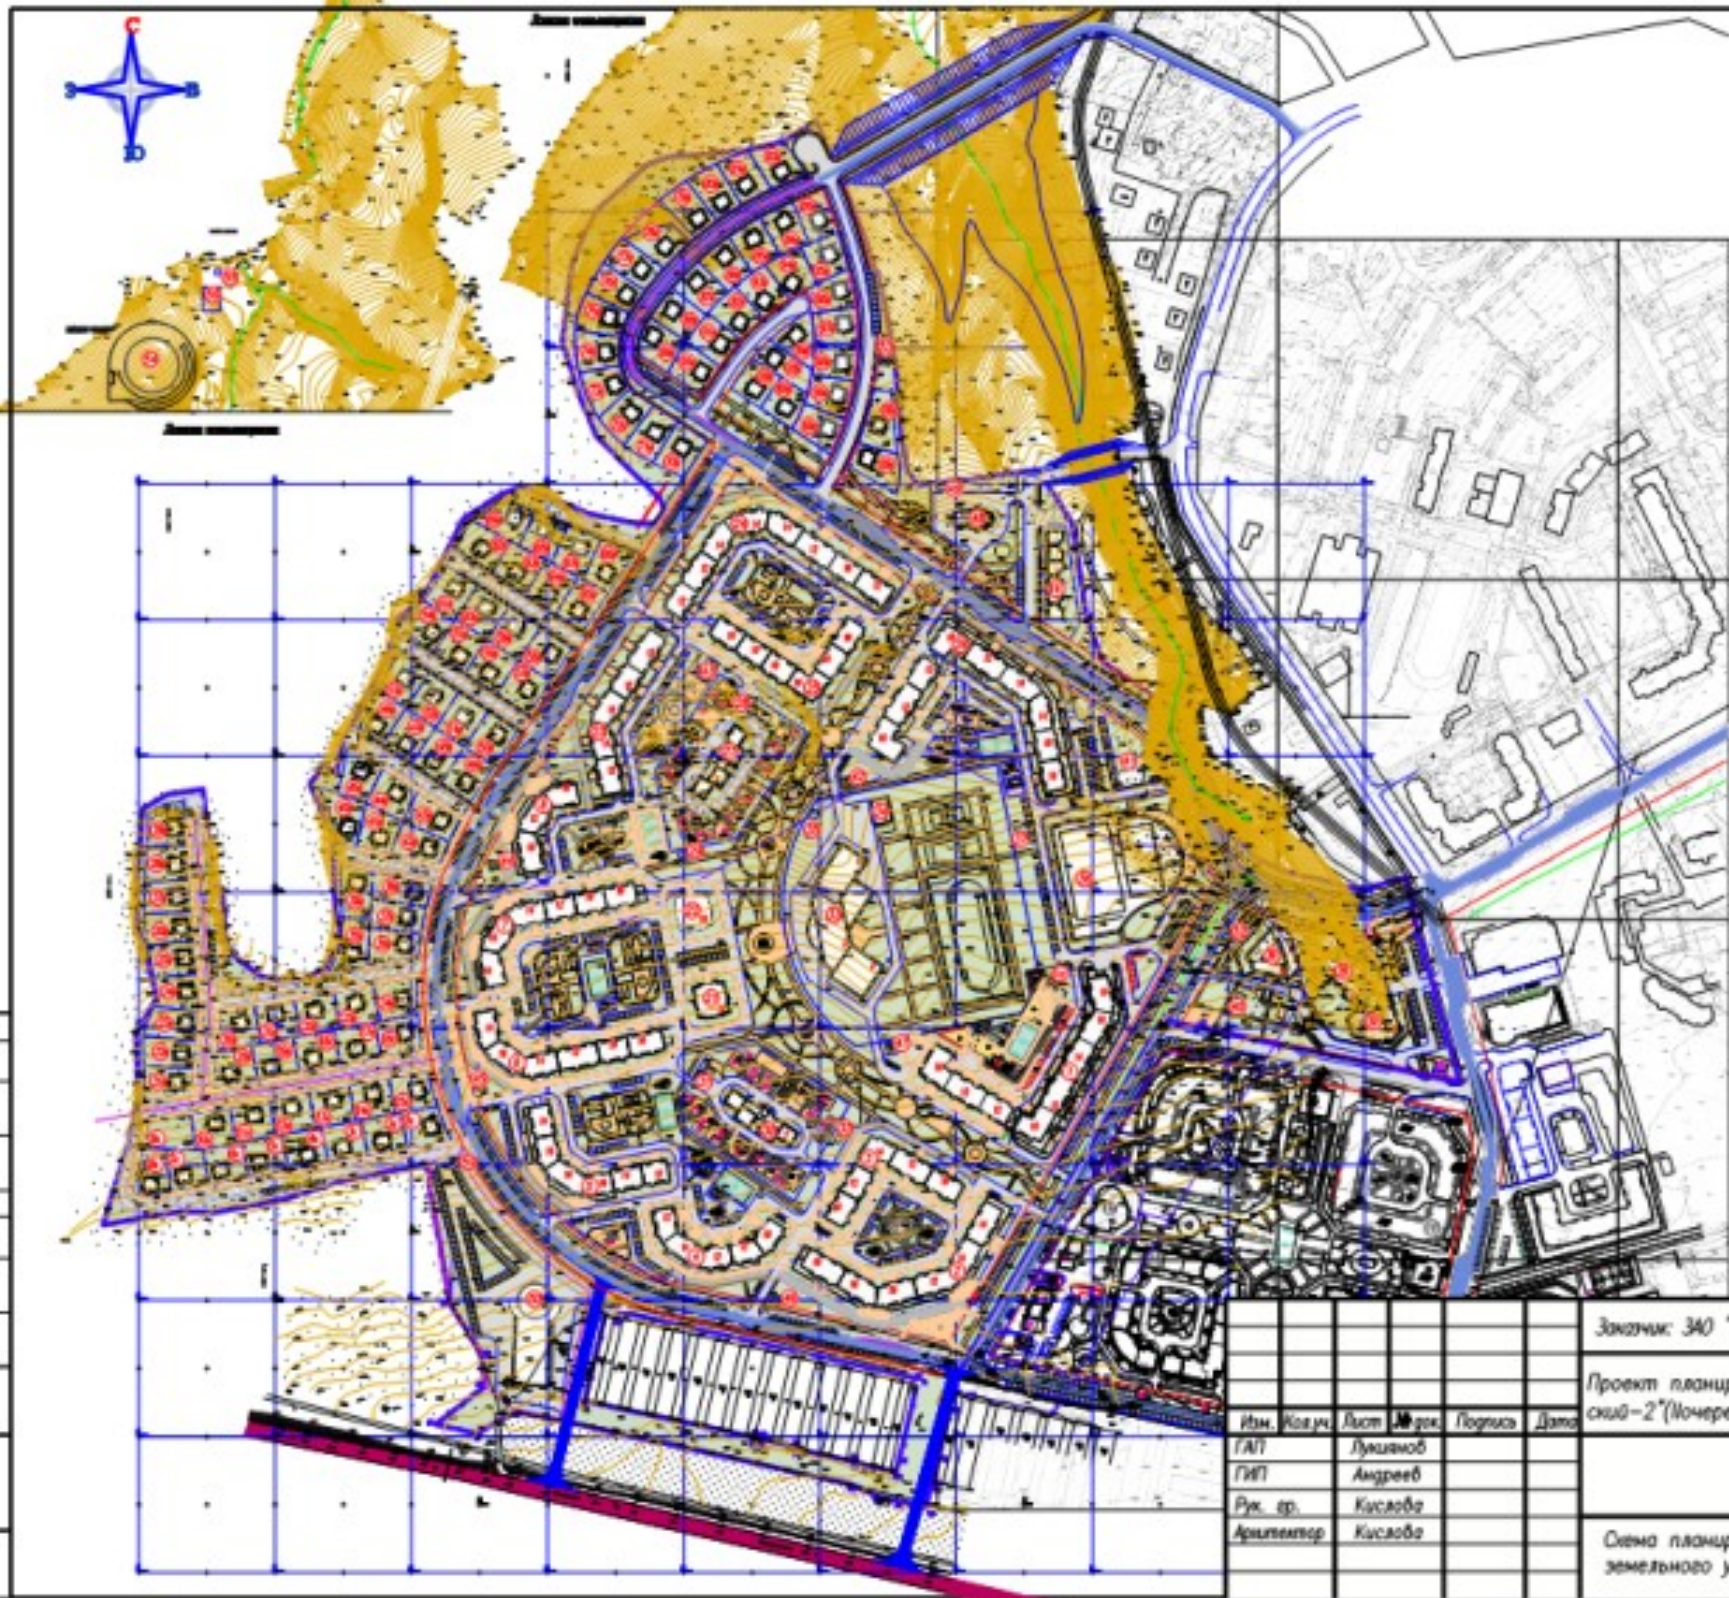

Заказчик: ЗАО "ИС" 24/2012-ППТ

Проект планировки территории микрорайона Университетский-2 (Иючереть), г.Чебоксары Чувашской Республики

Изм.	Код изм.	Лист	Масштаб	Подпись	Дата
ГАП		Лукин			
ГМП		Андреев			
Рук. пр.		Кислова			
Архитектор		Кислова			

Стадия	Лист	Листов
ППТ	2	

Схема планировочной организации земельного участка. М 1:2000

ООО "Мой город"



СИТУАЦИОННЫЙ ПЛАН



СТРОИТЕЛЬНАЯ КОМПАНИЯ



АРХИТЕКТУРНО-ПРОЕКТНАЯ
МАСТЕРСКАЯ



микрорайон
**Университет
СКИЙ-2**
вторая очередь строительства



СИТУАЦИОННЫЙ ПЛАН
микрорайон «Университетский -2» (2-я очередь) город Чебоксары

Проект планировки микрорайона «Университетский - 2» (2-я очередь)

Основные принципы планировочной организации сводятся к следующему:

- создание комфортных условий проживания населения;
- включение в структуру нового градостроительного образования с максимальным сохранением сложившейся структуры;
- обеспечение удобных внутригородских связей, а также рациональное подключение транспортной структуры микрорайона к существующим автомагистралям г. Чебоксары;
- формирование общественно-делового центра, с разделением административных и торгово-развлекательных функций;
- формирование единой пешеходной прогулочной системы, соединяющей зоны всех детских образовательных учреждений, торговых и культурно-бытовых предприятий будущего микрорайона.

Верхняя часть в общественных зданиях и сооружениях
2-ой очереди строительства

№	Наименование показателя	Ед. изм.	Кол.
1	ТЕРРИТОРИЯ		
1.1	Площадь микрорайона - всего	га	46,54
	- в том числе:		
	- жилые зоны	га	26,00
	на ИЖС:		
	- многоэтажные застройки	га	17,67
	- блокированные жилые дома с приватизированными земельными участками	га	8,18
	- индивидуальные жилые дома с присудженными земельными участками	га	8,77
	- объекты социального и культурно-бытового обслуживания населения	га	6,43
	- рекреационные зоны	га	3,43
	- зон инженерной и транспортной инфраструктуры	га	12,865
1.2	Из общей площади территории района участки газовой и автомобильной для местного хозяйства индивидуального автотранспорта	га	0,21
1.3	Из общей площади проектируемого района территории общего пользования - всего	га	11,91
	- из них:		
	- земельные насаждения общего пользования	га	2,16
	- улицы, дороги, проезды, площади	га	8,85



№	Наименование объектов	Этаж. высота, м	Площадь, кв. м	Объем, куб. м	Техническая информация		Средняя плотность	
					Эксплуатационная	Проектная	кв. м	кв. м
Транспортная схема микрорайона «Университетский - 2» (2-я очередь)

Транспортное обслуживание планируемой территории предусматривается с использованием общественного и личного транспорта.

На расчетный срок движение общественного транспорта предусмотрено согласно Схеме движения транспорта микрорайона, осуществленным на территории микрорайона по кольцевому маршруту движения со стороны существующей застройки.







Движение личного транспорта осуществляется по всем элементам улично-дорожной сети, а также по интраквартальным проездам.

Пешеходное движение по территории организовано по уличным тротуарам и интраквартальным дорожкам. Пересечение пешеходных путей с проезжей частью улиц выполняется в одном уровне по обустроенным пешеходным переходам.

В местах размещения пешеходных переходов скорость движения транспорта ограничивается средствами организации движения.

ТЕХНИКО-ЭКОНОМИЧЕСКИЕ ПОКАЗАТЕЛИ ПРОЕКТА

№	Наименование показателя	Ед. изм.	Бол.
ТРАНСПОРТНАЯ ИНФРАСТРУКТУРА			
5.1	Протяженность линий авто, пассажирского транспорта в том числе:		
5.1.1	Маршрутов такси	км	1,0
5.1.2	Протяженность основных улиц и проездов	км	8,4
5.1.3	в том числе:		
5.1.3.1	магистральные улицы районного значения	км	2,1
5.1.3.2	улицы и дороги местного значения	км	6,3
5.2	Парков и стоянок для хранения легк. автомобилей в том числе:		
5.2.1	квартального назначения	мест. авто	1212
5.2.2	квартального назначения	мест. авто	458
ИНЖЕНЕРНАЯ ИНФРАСТРУКТУРА И ВЛАГОУСТРОЙСТВО ТЕРРИТОРИИ			
6.1	Водопотребление - всего	тыс. куб. м/сутки	543,35
6.2	Варовпотребление	тыс. куб. м/сутки	543,35
6.3	Электропотребление	кВт.ч/сутки	15,7
6.4	Расход газа	тыс. куб. м/сутки	
6.5	Объем потребления тепла на отопление, вентиляцию, горячее водоснабжение	тыс. Гкал/сутки	5,991
6.6	Количество твердых отходов	тыс. м ³ /сутки	15,35
6.7	Территория, требующая проведения специальных мероприятий по инженерной подготовке	га	1,285

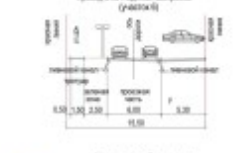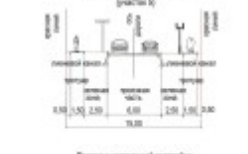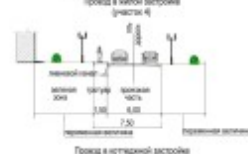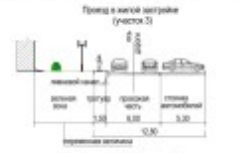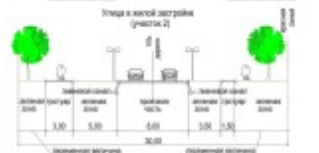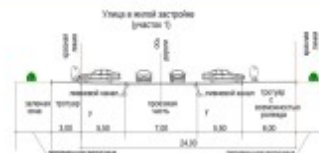







Многоуровневый автоматизированный паркинг в микрорайоне "Университетский-2"



Компания «ТУС» приступает к строительству перемыч, из целого комплекса, автоматизированных автомобильных высотных автоматических паркингов в городе Чебоксары. Первый блок высотой до 28 метров (предельная норма СНиП), вмещающий до 100 автомобилей на площади в 242 кв. метра. Второй – паркинг-автомат, позволяющий на площади застройки в 42.8кв.м. (6200х6900 мм) разместить 28 автомобилей в 15-ти надземных уровнях общей высотой (согласованной в России) 36 метров.


Многоуровневый автоматизированный паркинг в микрорайоне "Университетский-2"

РАСЧЕТ КОЛИЧЕСТВА МАШИНОМЕСТ НА 2-Ю ОЧЕРЕДЬ СТРОИТЕЛЬСТВА МКР «УНИВЕРСИТЕТСКИЙ-2»

1. Уровень, автомобилизации
240м/м на 1000жителей = $240 \times 10,233 = 2456 \text{ м/м}$ (3.5.7)
2. Автостанции для жителей домов =
30% от 2456м/м = 737м/м (3.5.162)
3. Гостевые автостанции –
40м/м на 1000жителей = $40 \times 10,233 = 409 \text{ м/м}$ (3.5.160)
4. Автостанции предприятий торговли -
7м/м на 100м² торговой площади = $7 \times 50 = 350 \text{ м/м}$
5. Спортивные объекты (каток на 100 мест) -
на 100 мест - 5м/м
6. Учреждения и предприятия обслуживания
20м/м на 100 мест, 20м/м : 2 = 10м/м
7. Кафе, клубы на 100 мест – 15м/м

Всего на 2 очередь МКР требуется:
737+409+350+5+10+15 = 1526 м/м
Фактически по проекту предусмотрено:
Открытые автостанции – 1212 м/м
Подземные автостанции – 458 м/м
Всего на 2 очередь, запроектировано:
1212+ 458 = 1670м/м.

Кроме того намечено строительство многоуровневых автоматизированных паркингов, чтобы довести уровень автомобилизации 1 машино-место на квартиру

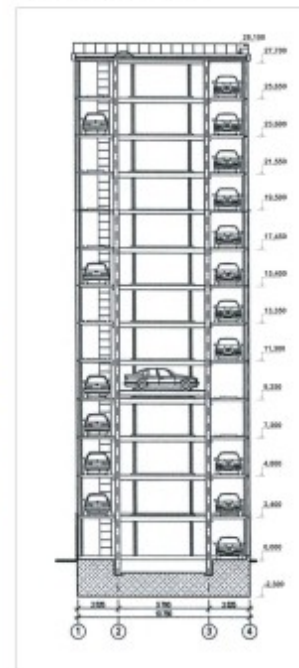



Многоуровневый автоматизированный паркинг
в микрорайоне "Университетский-2"





ЧЕБОКСАРЫ
Северо-западный район
микрорайон

Университетский-2
(вторая очередь)




Ситуационный план



Ведомость жилых и общественных зданий озонированной 2-ой очереди строительства

№ п/п	Наименование здания	Этажность	Площадь, м²					Средняя этажность	
			общая	жилая	общественная	подземная	общая	жилая	
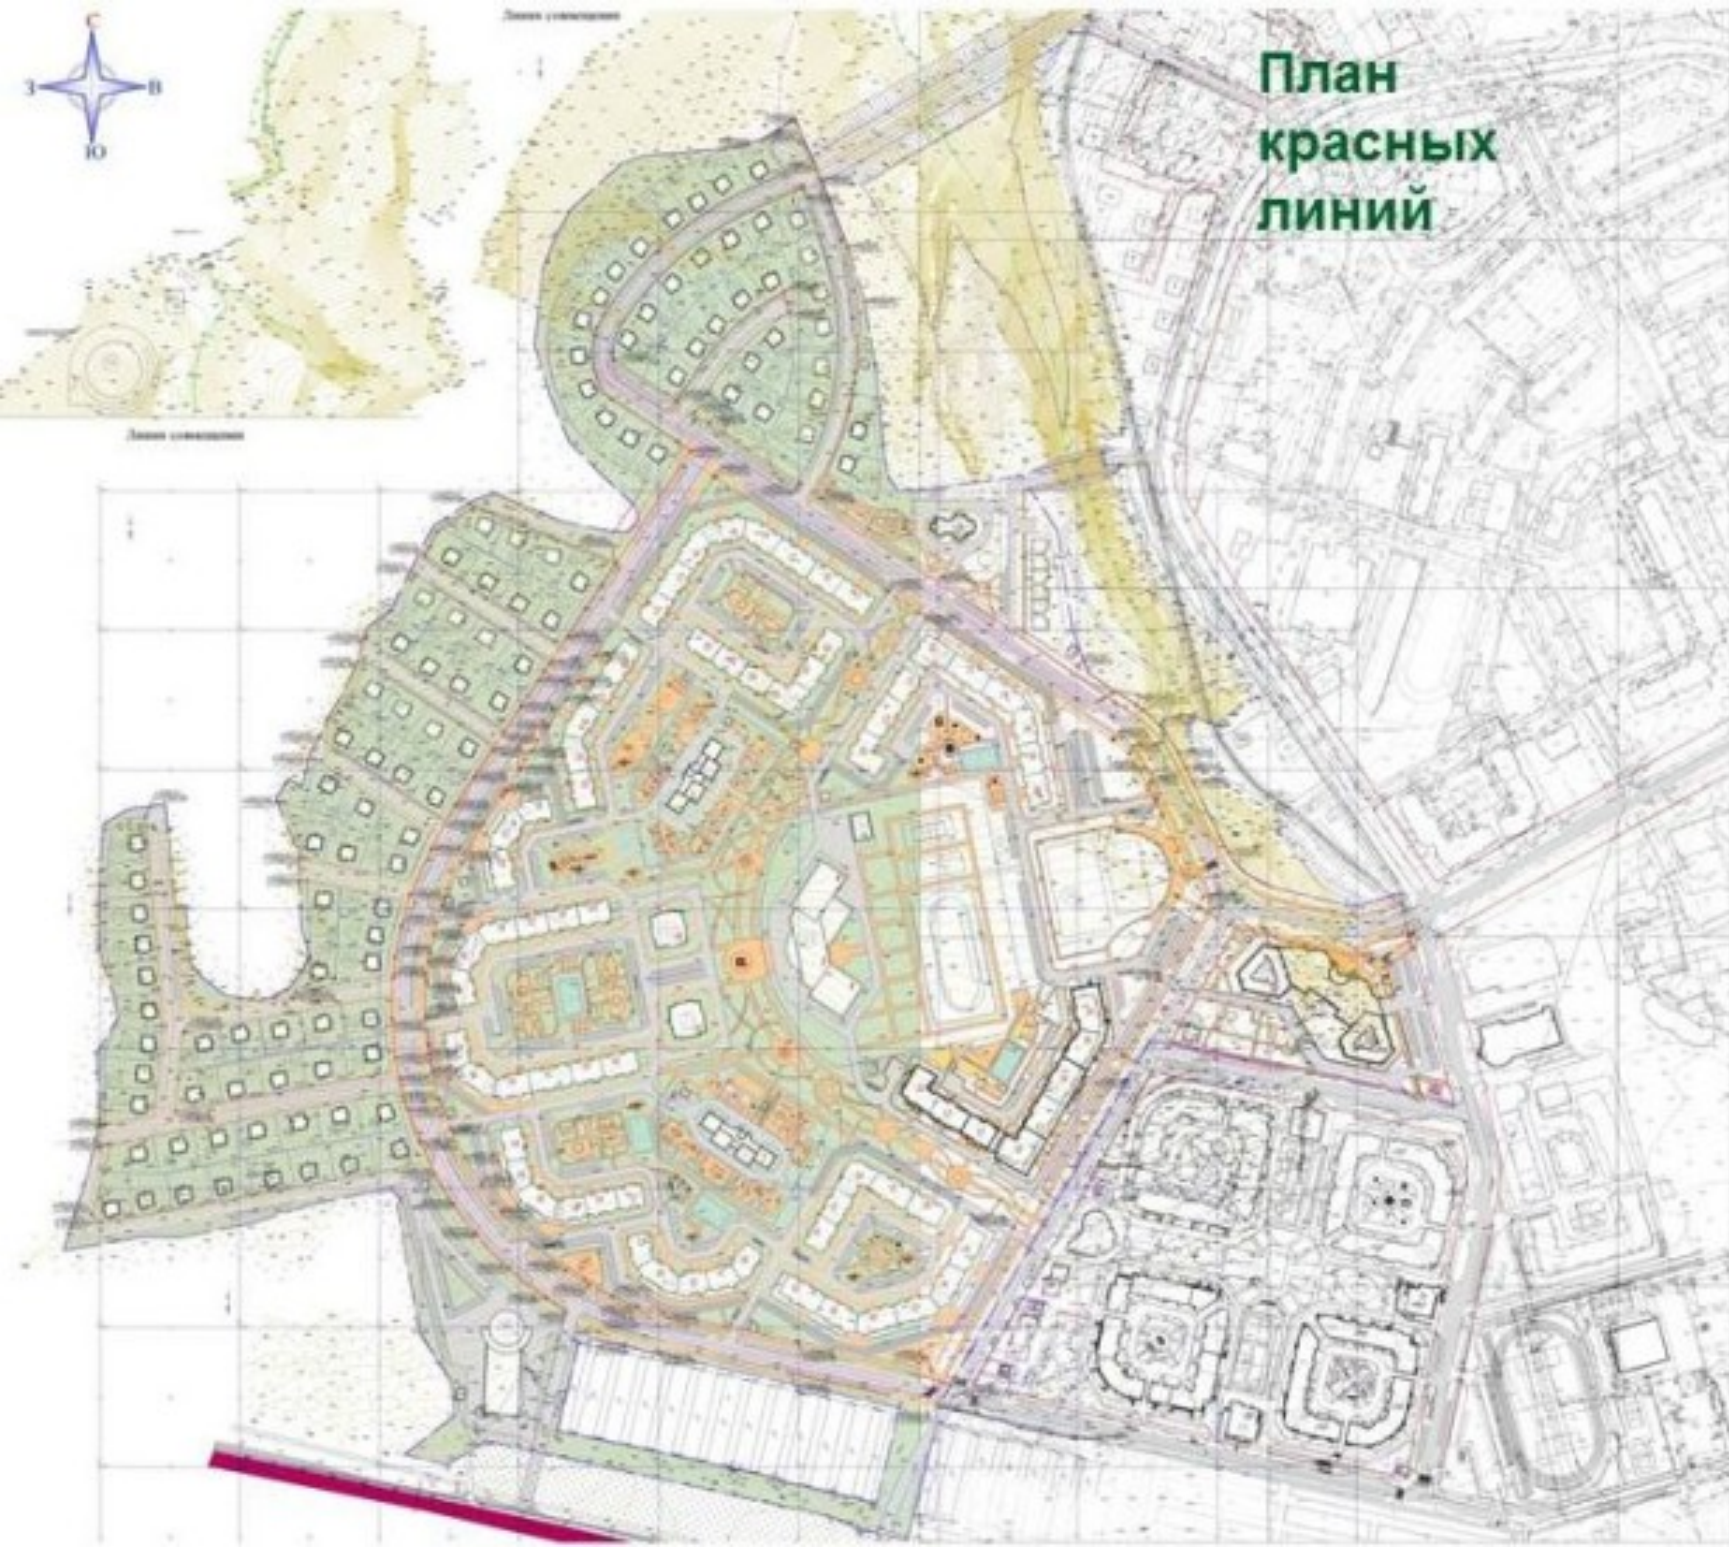

План красных линий



Транспортная схема

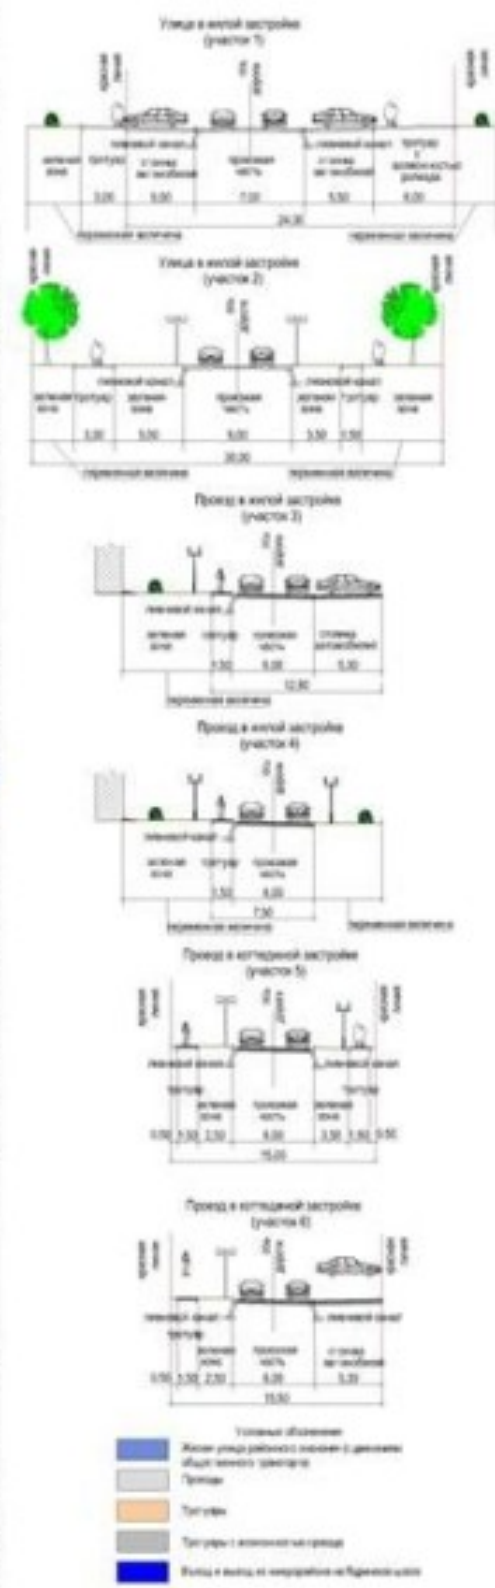
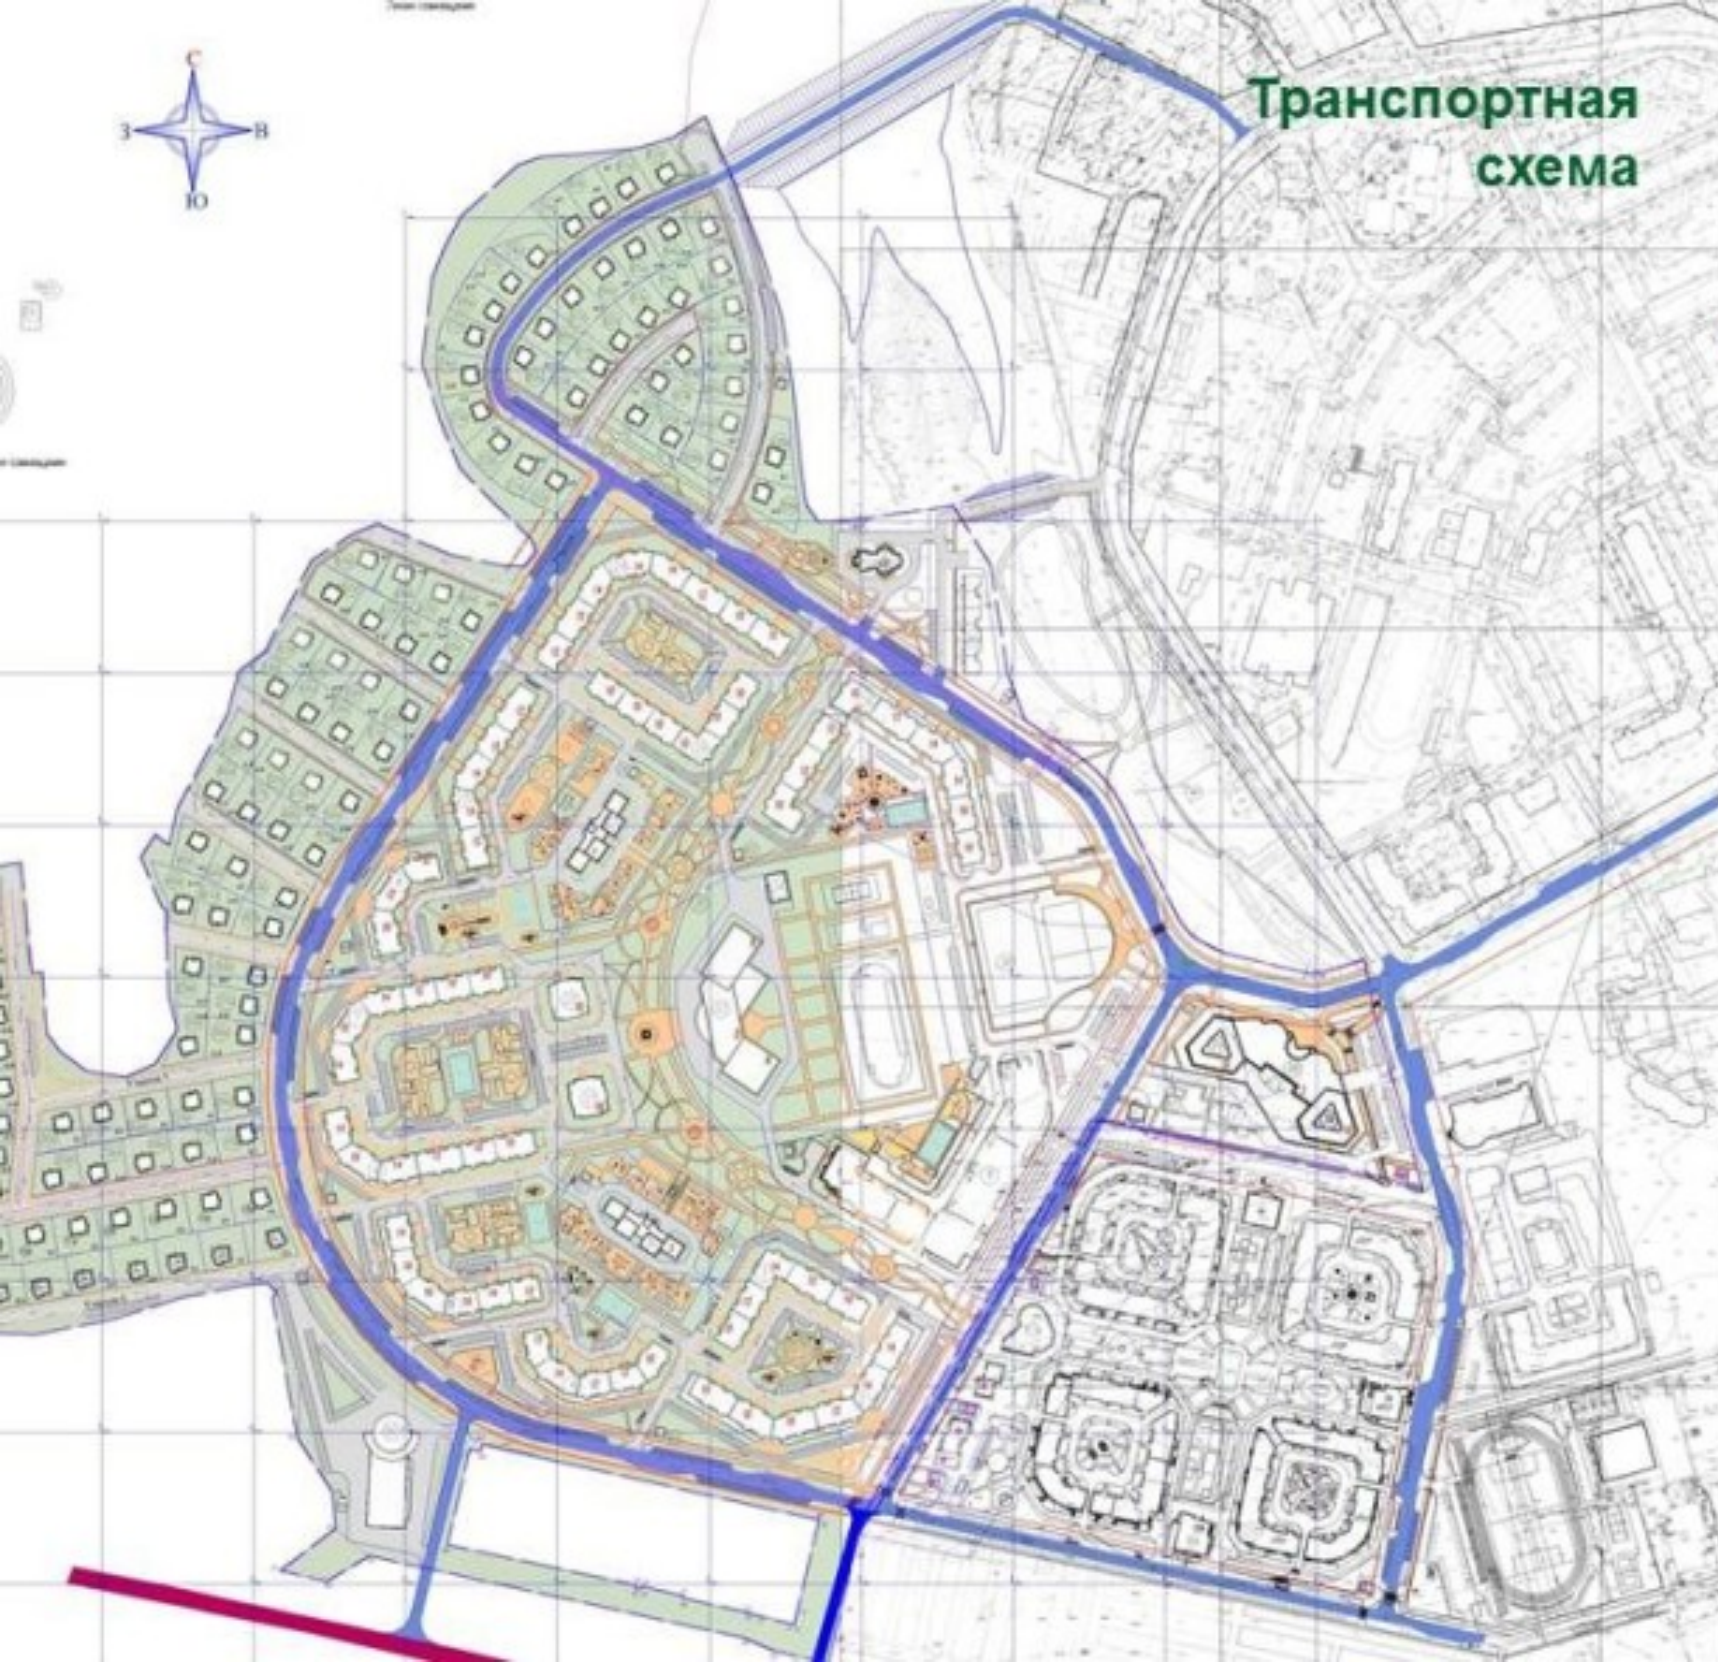


Схема функционального зонирования


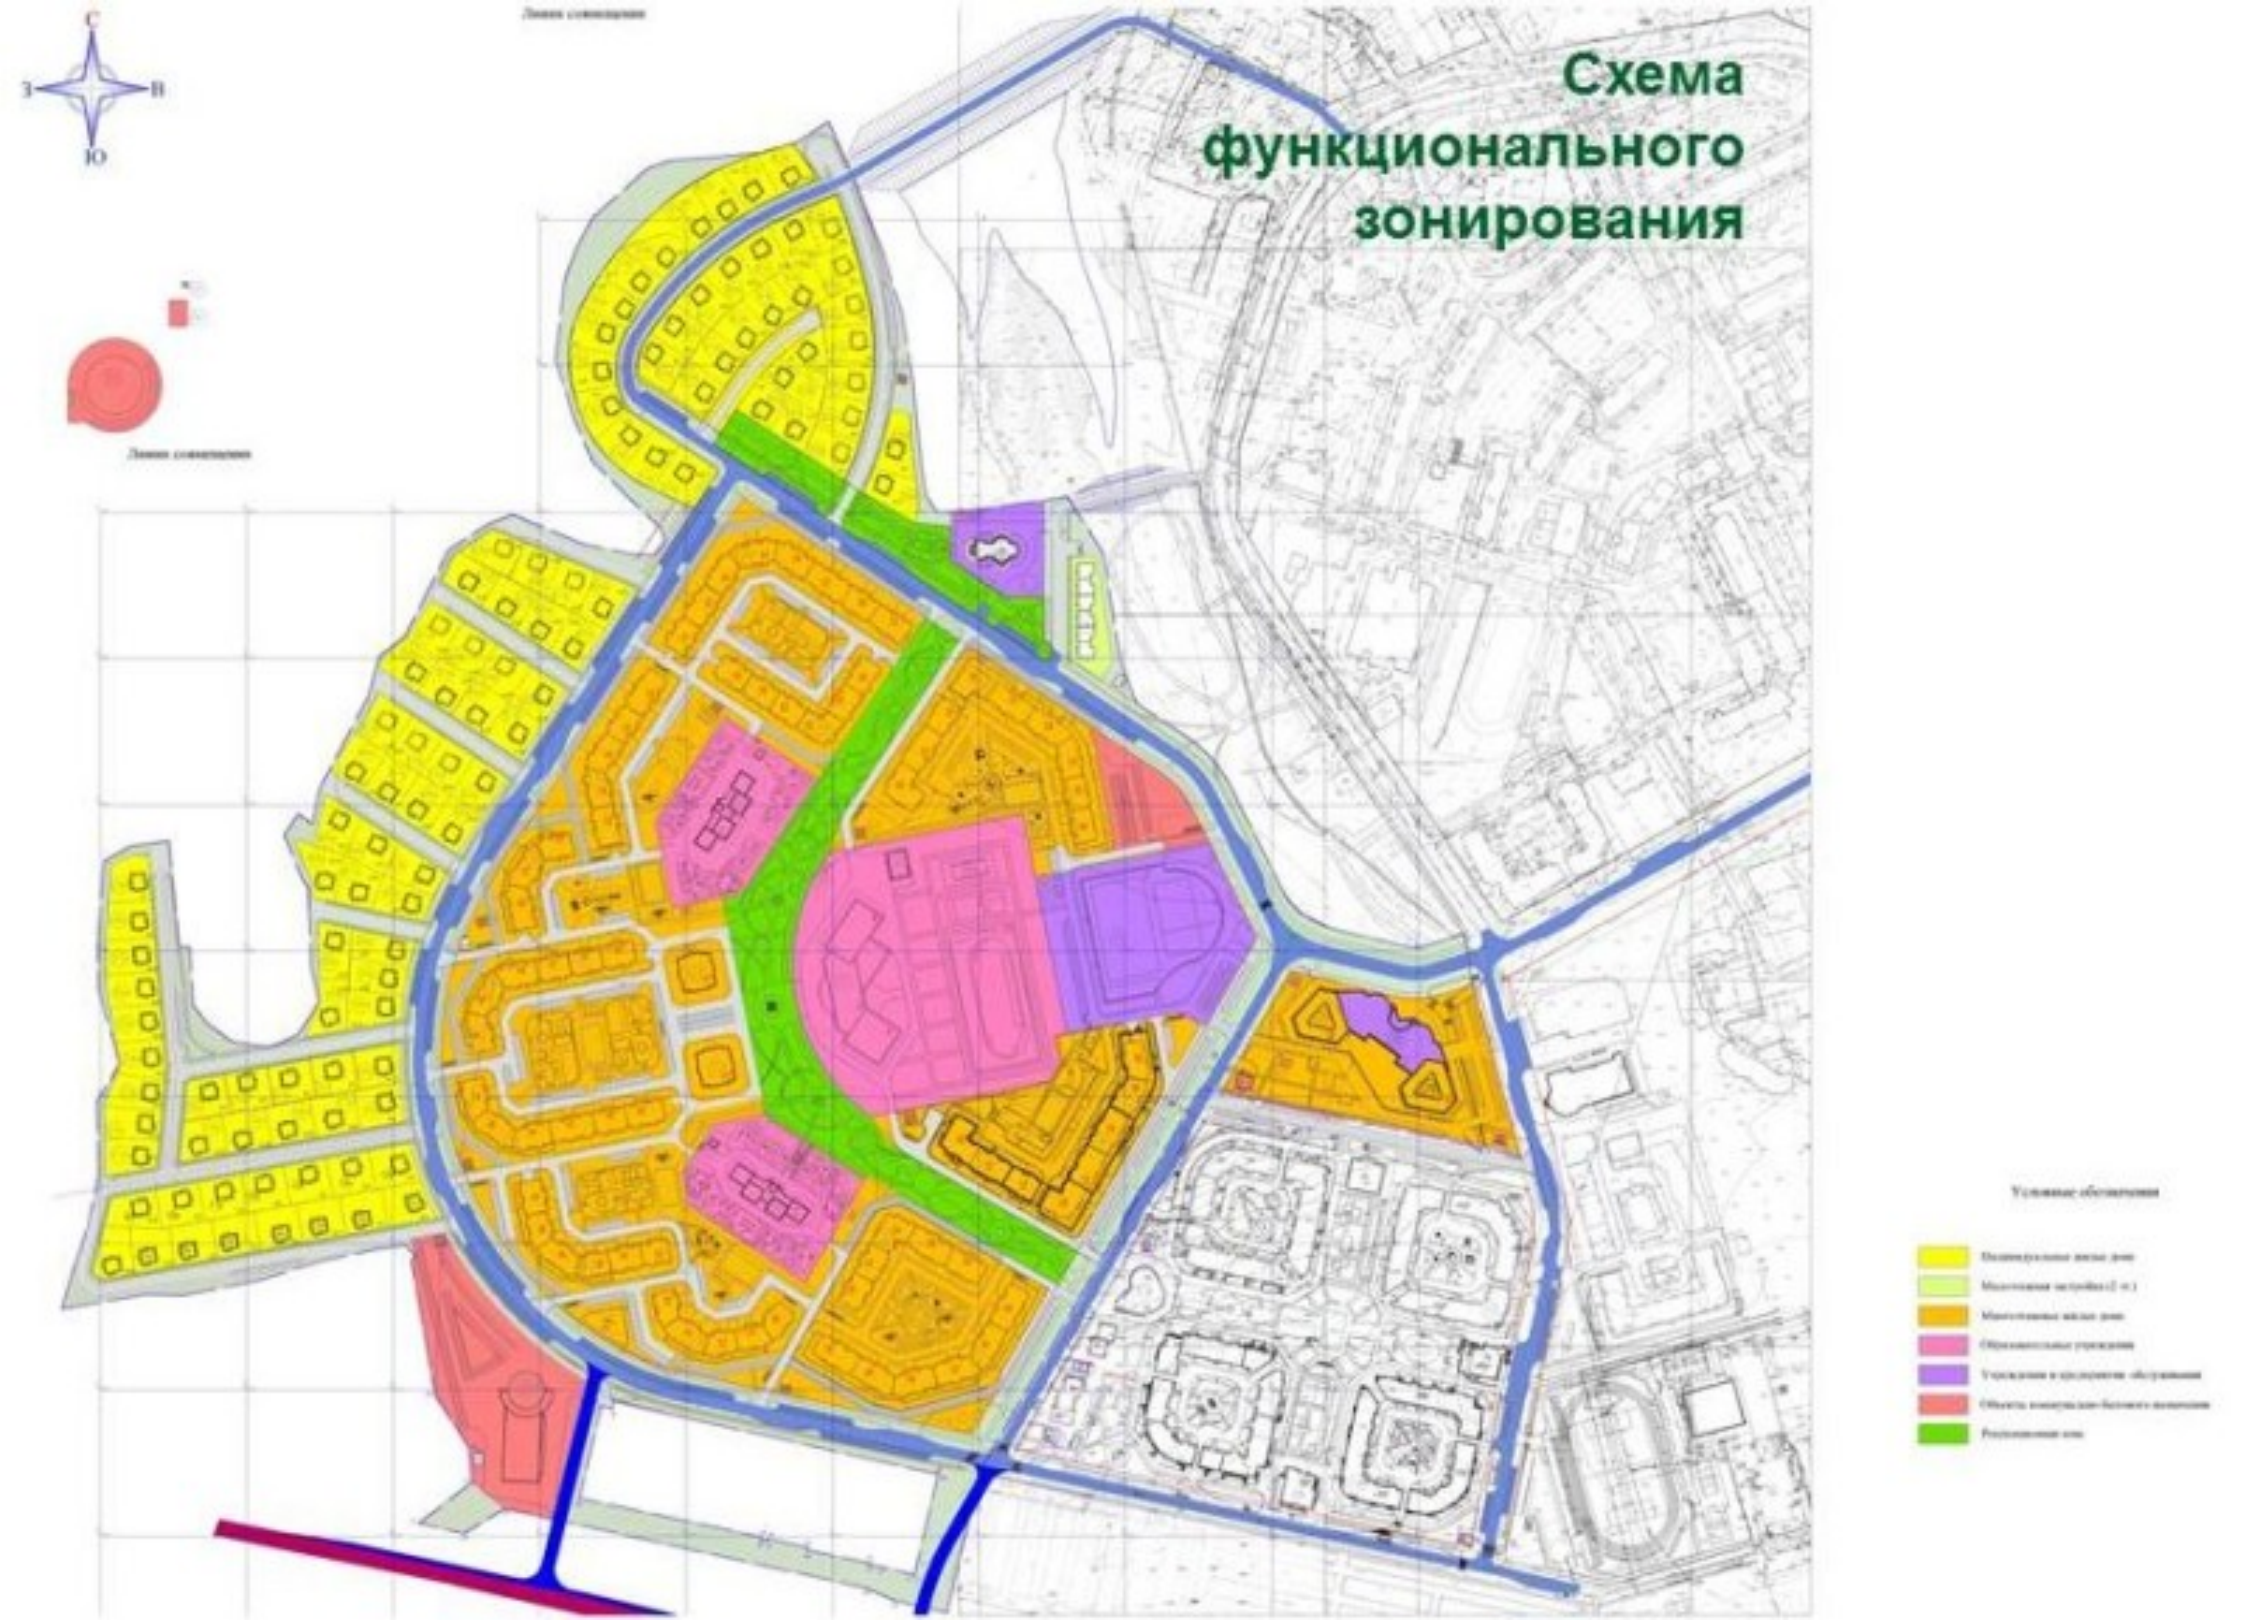




Схема этажности



Схема обслуживания

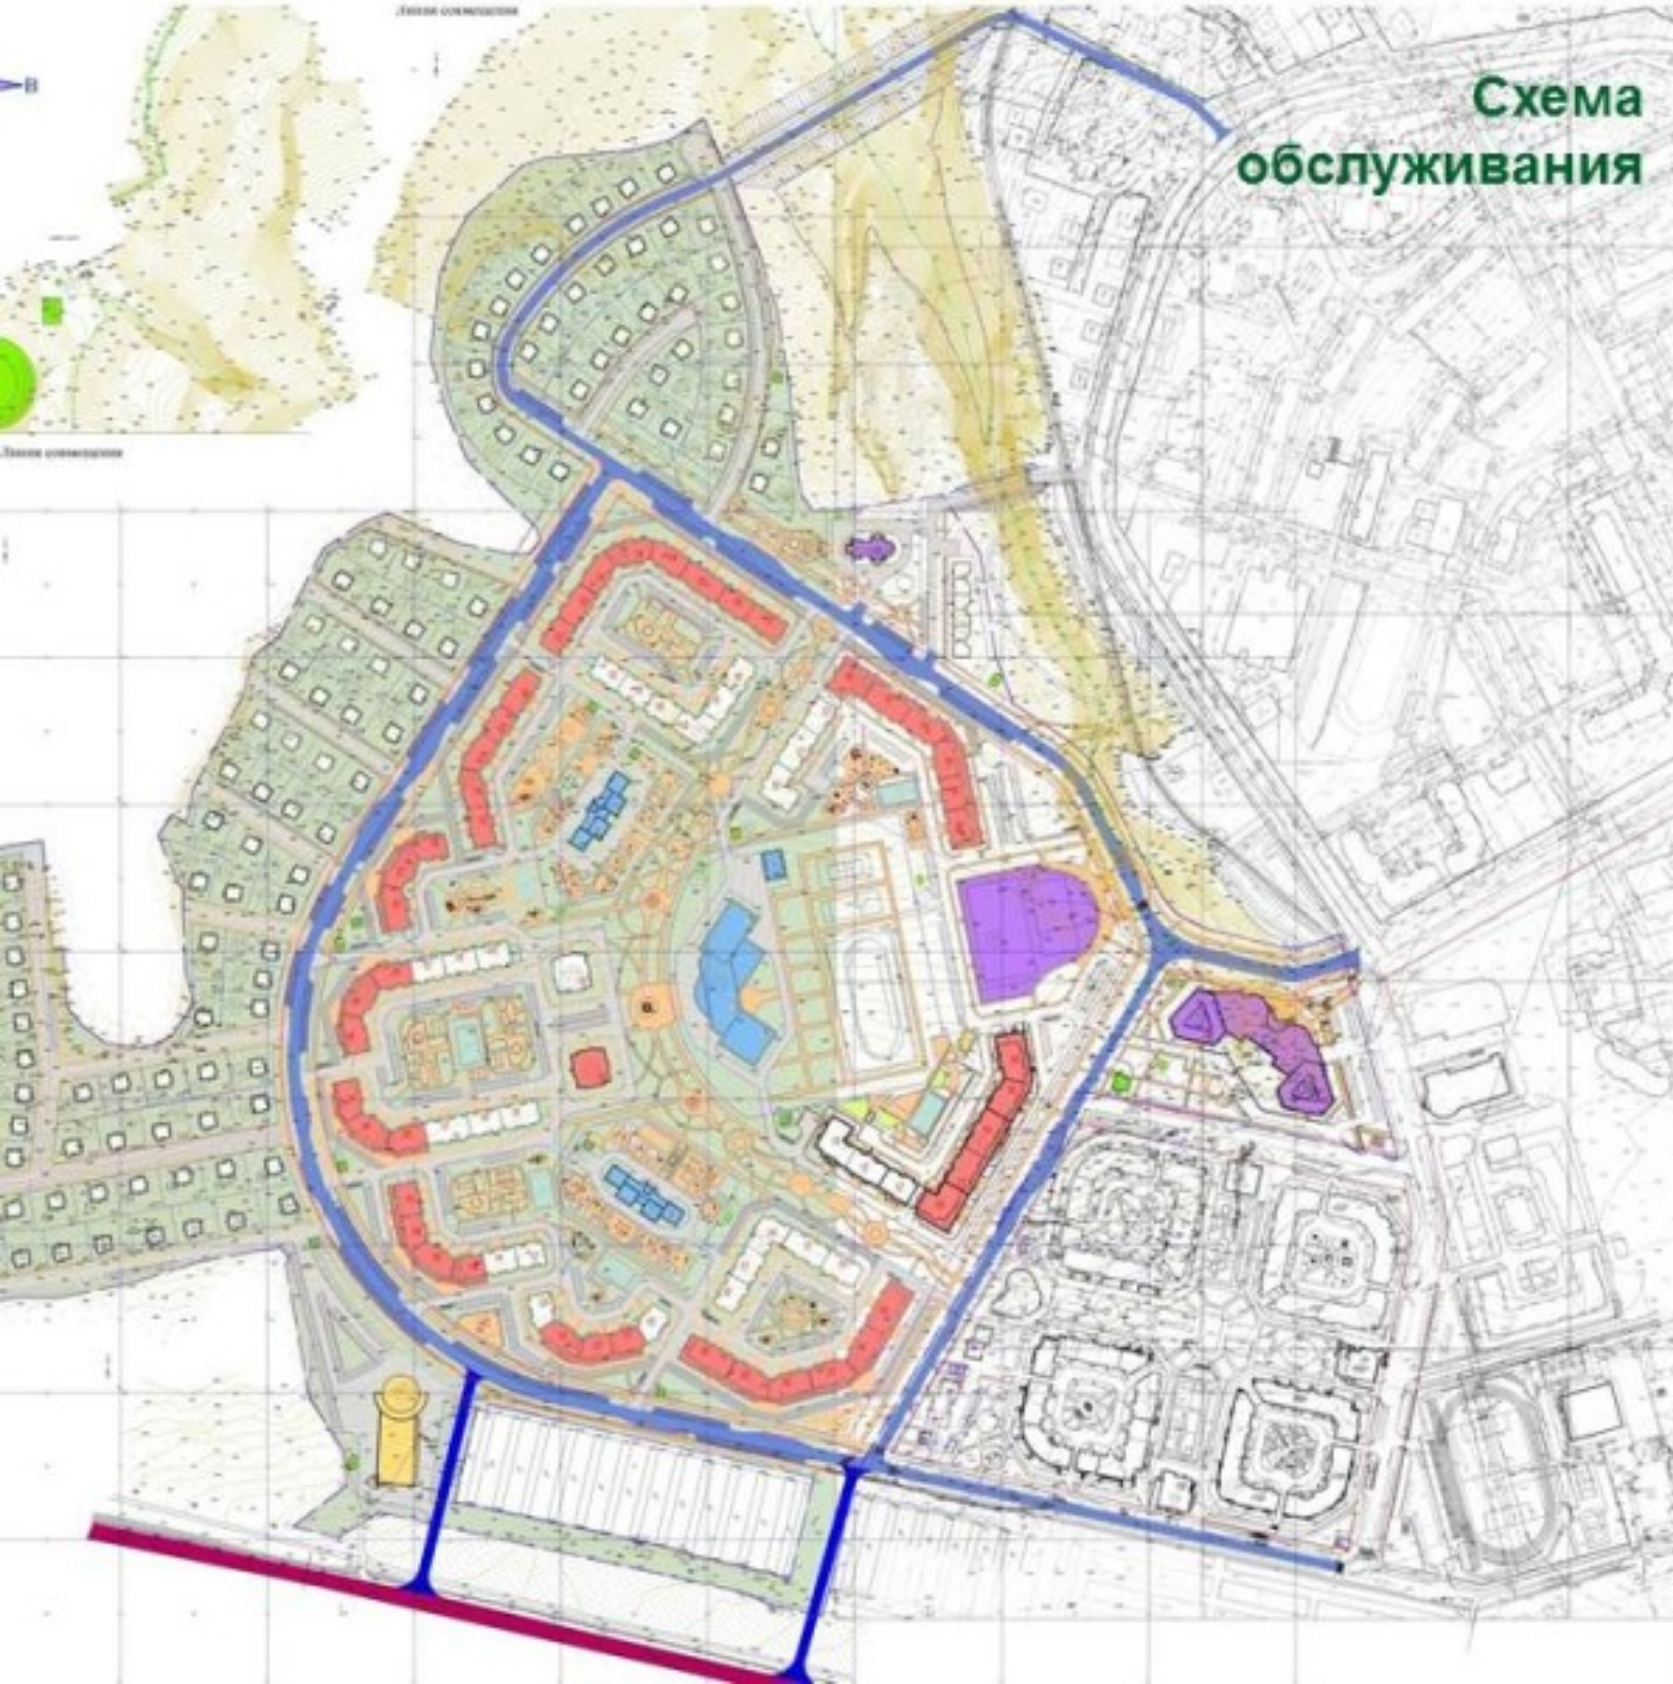

- 1 Магазины продовольственных товаров 200м² торг. площадь
Магазины непродовольственных товаров 200 м² торг. площадь
Отделение связи 30м²
Ремонтные мастерские
Молокозаводская кухня 40 м²
- 14 Подземная автостоянка на 30 машиномест
- 2 Аптека 30м², кабинет частной врачебной практики 30 м²
Специалит 100м²
Предприятие бытового обслуживания на 4 р.м.
- 4 Кафе на 30 мест
Магазин сувениров 70м²
Помещение для работы с населением, организации досуга 200м²
- 5 Библиотека (7 тыс. экз. хранения) 600м²
Парикмахерская
Предприятие бытового обслуживания на 4 р.м.
- 6 Магазины продовольственных товаров 200м² торг. площадь
Магазины непродовольственных товаров 100 м² торг. площадь
Предприятие бытового обслуживания на 4 р.м. 50-100м²
- 7 Магазины непродовольственных товаров 100 м² торг. площадь
Спортивный пункт охраны порядка 60м²
Аптека 30м²
- 8 Кафе-бар на 30 мест
Офисы - 200м²
- 21 Управленческое здание-100м²
- 22 Парикмахерская (20м²4р.м.)
Ремонтные мастерские молокозаводской кухни 30м²
Предприятие бытового обслуживания на 4 р.м.
Помещение для работы с населением 100м²
- 28 Магазины продовольственных товаров 200м² торг. площадь
Магазины непродовольственных товаров 200 м² торг. площадь
Специализация на 30 посадочных
Предприятие бытового обслуживания на 4 р.м.
- 29-30 Бетонно-каменные здания
- 31 Кабинет
- 36 Спортивный комплекс (1 детский спорт, бассейн)
Кафе на 30 мест
- 38 Магазины продовольственных товаров 200м² торг. площадь
Магазины непродовольственных товаров 200 м² торг. площадь
Ресторан на 30 мест
Бильярдный клуб на 8 столов(240 м²)
Магазин одежды 60м²
Кинотеатр на 300 мест
- 41 Рекреационный пункт с трансформаторной подстанцией
- 41-42 Трансформаторная подстанция
- 44 Цирк
- 50 Пункт автопарка (АЗС, автопарк, автостоянка)
- 54 Очистные сооружения
- 55 насосная станция

Условные обозначения

- Предприятие обслуживания рабочих домов
- Предприятие обслуживания многоквартирных домов
- Предприятие обслуживания транспортных средств
- Технические сооружения
- Детские дошкольные и детские учреждения

Панорама

