



Межевой план, технический план, геодезия и картография, судебные землеустроительные экспертизы

Заказчик – АО «СЗ Стройтрест №3»

**Документация по планировке территории (проект
межевания территории), ограниченной ул. Ю.Фучика, ул.
Б.Хмельницкого, ул. Ватутина и существующей застройкой
в районе ул. Парижской Коммуны**

ПРОЕКТНАЯ ДОКУМЕНТАЦИЯ

Проект межевания территории.

Основная часть

ПМТ

Том 3

Заказчик – АО «СЗ Стройтрест №3»

**Документация по планировке территории (проект
межевания территории), ограниченной ул. Ю.Фучика, ул.
Б.Хмельницкого, ул. Ватутина и существующей застройкой
в районе ул. Парижской Коммуны**

ПРОЕКТНАЯ ДОКУМЕНТАЦИЯ

Проект межевания территории.

Основная часть

ПМТ

Том 3

Директор

С.А. Моргунов

Содержание тома 3

Обозначение	Наименование	Примечание
С-ПМТ 3	Содержание тома 3	2
СП	Состав документации по планировке территории	3
ПЗ-ПМТ 3	ПОЯСНИТЕЛЬНАЯ ЗАПИСКА	4
ПЗ-ПМТ 3	1. Общие положения	5
ПЗ-ПМТ 3	1.1. Введение	5
ПЗ-ПМТ 3	1.2. Основные положения	5
ПЗ-ПМТ 3	1.3. Опорно-межевая сеть на территории проектирования	6
ПЗ-ПМТ 3	1.4. Структура территории, образуемая в результате межевания	6
ПЗ-ПМТ 3	1.5 Координаты границы документации по планировке территории	8
ПЗ-ПМТ 3	1.6 Координаты проектируемых красных линий	9
ПЗ-ПМТ 3	1.7 Координаты поворотных точек образуемых земельных участков	9
ПЗ-ПМТ 3	1.8 Характеристики изменяемых земельных участков	16
	ГРАФИЧЕСКАЯ ЧАСТЬ	20
ПМТ 3	Чертеж межевания территории М 1:1000	

Взам. инв. №	Подп. и дата									
Инв. № подл.							С-ПМТ3			
	Изм.	Кол.уч.	Лист	№ док.	Подп.	Дата	Содержание тома 3	Стадия	Лист	Листов
	Директор	Моргунов С.А.						Р	2	
	Разработал	Усова А.А.						000 «Кадастровый инженер»		

Состав документации по планировке территории

№ тома	Обозначение	Наименование	Примечание
Проект межевания территории. Основная часть			
3	ПЗ-ПМЗ	Проект межевания территории. Текстовая часть	
	ПМТ 3	Проект межевания территории. Графическая часть	
Материалы по обоснованию проекта межевания территории			
4	ПМТ 4	Материалы по обоснованию проекта межевания территории. Графическая часть	

Взам. инв. №	Подп. и дата											
Инв. № подл.	Директор		Моргунов С.А.				Состав документации по планировке территории			Стадия	Лист	Листов
	Разработал		Усова А.А.							Р	3	
										ООО «Кадастровый инженер»		

ПОЯСНИТЕЛЬНАЯ ЗАПИСКА

Инв. № подл.	Подпись и дата	Взам. инв. №					ПЗ-ПМТ 3	Лист
								4
			Изм.	Колуч.	Лист	№док.		Подпись

1.1 Введение

1. Чертеж межевания территории (М 1:1000).

- уведомление собственников, владельцев и пользователей смежных земельных участков о производстве работ;

Взам. инв. №	Подпись и дата	конкретного объекта недвижимости в соответствии с установленными нормами. Установление границ земельных участков: Установление границ земельных участков на местности следует выполнять в соответствии с Земельным кодексом Российской Федерации от 25.10.2001 №136-ФЗ, Федерального Закона 13.07.2015 № 218-ФЗ "О государственной регистрации недвижимости", Методическими рекомендациями по проведению межевания объектов землеустройства (утв. Росземкадастром 17.02.2003), а также в соответствии с требованиями нормативно-правовых актов, действующих на территории Российской Федерации. Порядок установления границ на местности предполагает выполнение следующих видов работ: - полевое обследование и оценка пунктов опорной межевой сети- опорных межевых знаков; - уведомление собственников, владельцев и пользователей смежных земельных участков о производстве работ;																							
		<table border="1"> <tr> <td></td><td></td><td></td><td></td><td></td><td></td> <td rowspan="3">ПЗ-ПМТ 3</td> <td rowspan="3">Лист 5</td> </tr> <tr> <td></td><td></td><td></td><td></td><td></td><td></td> </tr> <tr> <td>Изм.</td><td>Колуч.</td><td>Лист</td><td>№док.</td><td>Подпись</td><td>Дата</td> </tr> </table>												ПЗ-ПМТ 3	Лист 5							Изм.	Колуч.	Лист	№док.
						ПЗ-ПМТ 3	Лист 5																		
Изм.	Колуч.	Лист	№док.	Подпись	Дата																				

- согласование и закрепление на местности межевыми знаками границ земельного участка с собственниками, владельцами и пользователями смежных земельных участков;
- определение характерных поворотных точек границ земельных участков;
- определение площади земельных участков;
- составление чертежа границ земельных участков;
- контроль и приемка результатов межевания производителем работ, формирование межевых планов;
- осуществление постановки образуемых земельных участков на государственный кадастровый учет;

Вынос межевых знаков на местность необходимо выполнять в комплексе землеустроительных работ с обеспечением мер по уведомлению заинтересованных лиц и согласованию с ними границ.

1.3 Опорно-межевая сеть на территории проектирования.

На территории проектирования существует установления система геодезической сети специального назначения для определения координат точек земной поверхности с использованием спутниковых систем. Система координат – кадастрового округа МСК-21. Действующая система геодезической сети удовлетворяет требованиям выполнения землеустроительных работ для установления границ земельных участков на местности.

Исходной планово-картографической основой для разработки проекта межевания территории являются материалы геодезической съемки, выполненные ООО «Изыскатель» в 2023 году.

1.4 Структура территории, образуемая в результате межевания.

Документацией по планировке территории (проект межевания территории) центральной части г. Чебоксары, ограниченной ул. Ю.Фучика, ул. Б.Хмельницкого, ул. Ватутина и существующей застройкой в районе ул. Парижской Коммуны, предусматривается:

- Образование земельных участков под проектируемыми позициями согласно проекту планировки территории;
- Образование земельного участка под проектируемой улично-дорожной сетью.

Рассматриваемые земельные участки находятся в границах территориальной зоне: О-1 «Зона делового, общественного и коммерческого назначения».

Расположен в границах Чебоксарского городского округа в кадастровом квартале 21:01:020202.

Категория земель: земли населенных пунктов.

По сведениям Единого государственного реестра недвижимости в границу проектирования попадают зоны с особыми условиями использования территории:

- 3 (сектор 3.1), 4 (сектор 4.10.20), 5, 6 подзоны приаэродромной территории г. Чебоксары;

- Охранная зона газораспределительной сети-подземного газопровода ж/д поз.7 по улице Парижской Коммуны города Чебоксары (улица Короленко, дом 18);

- Охранная зона газораспределительной сети-газопровода среднего давления к котельной по ул. Парижской Коммуны, расположенного по адресу: Чувашская Республика-Чувашия, г. Чебоксары, ул. Короленко, газопровод среднего давления к ГРП №12 и котельной №5к;

- Охранная зона газораспределительной сети-газопровод низкого давления;

- Охранная зона газораспределительной сети-газовое оборудование 56-квартирного жилого дома по улице Короленко;

- Охранная зона производственно-технологического комплекса (ПТК) «Газораспределительные сети и сооружения от газораспределительных станций АГРС-АКБ-160 и АГРС-4 г. Чебоксары Чувашской Республики;

- Охранная зона объекта электросетевого хозяйства-КЛ-0,4 кВ от ТП-177 до муфты на ВРУ-2 ж/д 22 по ул. Короленко;

- Охранная зона трансформаторной подстанции-ТП-177;

Взам. инв. №		-Охранная зона газораспределительной сети-подземного газопровода ж/д поз.7 по улице Парижской Коммуны города Чебоксары (улица Короленко, дом 18); -Охранная зона газораспределительной сети-газопровода среднего давления к котельной по ул. Парижской Коммуны, расположенного по адресу: Чувашская Республика-Чувашия, г. Чебоксары, ул. Короленко, газопровод среднего давления к ГРП №12 и котельной №5к; - Охранная зона газораспределительной сети-газопровод низкого давления; - Охранная зона газораспределительной сети-газовое оборудование 56-квартирного жилого дома по улице Короленко; -Охранная зона производственно-технологического комплекса (ПТК) «Газораспределительные сети и сооружения от газораспределительных станций АГРС-АКБ-160 и АГРС-4 г. Чебоксары Чувашской Республики; -Охранная зона объекта электросетевого хозяйства-КЛ-0,4 кВ от ТП-177 до муфты на ВРУ-2 ж/д 22 по ул. Короленко; - Охранная зона трансформаторной подстанции-ТП-177;						
Подпись и дата								
Инв. № подл.								
							ПЗ-ПМТ 3	Лист
								6
Изм.	Колуч.	Лист	№ док.	Подпись	Дата			

- Охранная зона КЛ-10кВ от ТП-177 до ТП-743 I секц;
- Охранная зона КЛ-10кВ от ТП-177 до ТП-743 II секц;
- Охранная зона КЛ-6кВ от ТП-227 до ВЛ в сторону ТП-40;
- Охранная зона объекта электросетевого хозяйства-КЛ-0,4 кВ от ТП-764 до ВРУ-1 ж.дома 2 по ул. П.Коммуны, г. Чебоксары, ЧР;
- Охранная зона объекта электросетевого хозяйства-КЛ-0,4 кВ от ТП-764 до ВРУ-2 ж.дома по ул.П.Коммуны, г.Чебоксары, ЧР;
- Охранная зона воздушной линии ВЛИ-0,4 кВ от ТП-227 по ул.Фучика;
- Охранная зона КЛ-0,4 кВ от ТП-177 до ВРУ-1 ж/д по ул.Короленко;
- Охранная зона КЛ-0,4 кВ от ТП-177а до ВРУ-1 ж/д 18 по ул.Короленко;
- Охранная зона КЛ-0,4 кВ от ТП-177 до ВРУ-2 ж/д по ул.Короленко;
- Охранная зона КЛ-0,4 кВ от ТП-177 до ВРУ-3 ж/д по ул.Короленко;
- Охранная зона объекта электросетевого хозяйства-КЛ-0,4 кВ от ТП-177а до ВРУ-1 ж/д 18 по ул.Короленко;
- Охранная зона объекта электросетевого хозяйства-КЛ-0,4 кВ от ТП-177а до ВРУ ж/д 20 по ул.Короленко;
- Охранная зона объекта электросетевого хозяйства-КЛ-0,4 кВ от ТП-177 до ВРУ ж/д 22/1 по ул.Короленко;
- Охранная зона ВЛ-0,4 кВ от ТП-37;
- Охранная зона комплектной трансформаторной подстанции КТПН 227;
- Охранная зона для эксплуатации кабельной линии КЛ-10 кВ от ПС Кировской Ф106, 105 до ТП-177;
- Охранная зона объекта теплотрассы-сети теплоснабжения от 7К, от ТК-2 до ТК-3 ГИБДД;
- Охранная зона городских распределительных тепловых сетей г.Чебоксары;
- Охранная зона объекта теплотрассы-тепловые сети от 5К, ТК1-ТК ж/д Короленко 16,18,20,22 (Сети теплоснабжения от 5К, ТК-ТК ж/д Короленко 16,18,20,22);
- Охранная зона пункта государственной нивелирной сети «п.п.9397»;
- Санитарно-защитная зона для кладбища №1 г.Чебоксары;
- Санитарно-защитная зона Чувашского филиала ООО «Татнефть-АЗС Центр» АЗС №471, расположенного по адресу: Чувашская Республика, г.Чебоксары, ул.Юлиуса Фучика, д.63А;
- Санитарно-защитная зона для АЗС АЗС №473 Чувашского филиала ООО «Татнефть-АЗС №473 Чувашского филиала ООО «Татнефть-АЗС Центр» по адресу:Чувашская Республика, г.Чебоксары, ул.Ю.Фучика, д.58А;
- Санитарно-защитная зона для автоматической мини АЗС №5 ООО «Дорис-Нефтепродукт» по адресу:Чувашская Республика, г.Чебоксары, ул.Б.Хмельницкого, д.51а.
- Санитарно-защитная зона котельной 5-К ООО «Коммунальные технологии» адрес:Чувашская Республика-Чувашия, г.Чебоксары, ул.Короленко, д.4г;
- Публичный сервитут объекта теплотрассы-сети теплоснабжения от 7К, от ТК-2 до ТК-3 ГИБДД;
- Публичный сервитут объекта теплотрассы-тепловые сети от 5К, ТК1-ТК ж/д Короленко 16,18,20,22 (Сети теплоснабжения от 5К, ТК1-ТК ж/д Короленко 16,18,20,22).

В границах проектирования расположены земельные участки с кадастровыми номерами: 21:01:020202:13, 21:01:020202:1226, 21:01:020202:10, 21:01:020202:20, 21:01:020202:1269, 21:01:020202:65, 21:01:020202:64, 21:01:020202:86, 21:01:020202:32, 21:01:020202:19, 21:01:020202:82, 21:01:020202:74, 21:01:020202:66, 21:01:020202:76, 21:01:020202:67, 21:01:020202:66, 21:01:020202:73, 21:01:020202:47, 21:01:020202:27, 21:01:020202:26, 21:01:020202:56, 21:01:020202:52, 21:01:020202:29, 21:01:020202:54, 21:01:020202:77, 21:01:020202:62, 21:01:020202:23, 21:01:020202:7, 21:01:020202:6, 21:01:020202:1, 21:01:020202:5, 21:01:020202:82, 21:01:020202:14, 21:01:020202:28, 21:01:020202:58, 21:01:020202:40, 21:01:020202:47, 21:01:020202:49, 21:01:020202:8, 21:01:020202:63, 21:01:020202:81, 21:01:020202:83, 21:01:020202:48, 21:01:020202:12, 21:01:020202:19, 21:01:020202:50, 21:01:020202:51, 21:01:020202:7, 21:01:020202:84, 21:01:020202:1, 21:01:020202:61, 21:01:020202:1660, 21:01:020202:1661, 21:01:020202:1662, 21:01:020202:57, 21:01:020202:29, 21:01:020202:52, 21:01:020202:23, 21:01:020202:7, 21:01:020202:73, 21:01:020202:70, 21:01:020202:43, 21:01:020202:42.

Взам. инв. №		В границах проектирования расположены земельные участки с кадастровыми номерами: 21:01:020202:13, 21:01:020202:1226, 21:01:020202:10, 21:01:020202:20, 21:01:020202:1269, 21:01:020202:65, 21:01:020202:64, 21:01:020202:86, 21:01:020202:32, 21:01:020202:19, 21:01:020202:82, 21:01:020202:74, 21:01:020202:66, 21:01:020202:76, 21:01:020202:67, 21:01:020202:66, 21:01:020202:73, 21:01:020202:47, 21:01:020202:27, 21:01:020202:26, 21:01:020202:56, 21:01:020202:52, 21:01:020202:29, 21:01:020202:54, 21:01:020202:77, 21:01:020202:62, 21:01:020202:23, 21:01:020202:7, 21:01:020202:6, 21:01:020202:1, 21:01:020202:5, 21:01:020202:82, 21:01:020202:14, 21:01:020202:28, 21:01:020202:58, 21:01:020202:40, 21:01:020202:47, 21:01:020202:49, 21:01:020202:8, 21:01:020202:63, 21:01:020202:81, 21:01:020202:83, 21:01:020202:48, 21:01:020202:12, 21:01:020202:19, 21:01:020202:50, 21:01:020202:51, 21:01:020202:7, 21:01:020202:84, 21:01:020202:1, 21:01:020202:61, 21:01:020202:1660, 21:01:020202:1661, 21:01:020202:1662, 21:01:020202:57, 21:01:020202:29, 21:01:020202:52, 21:01:020202:23, 21:01:020202:7, 21:01:020202:73, 21:01:020202:70, 21:01:020202:43, 21:01:020202:42.					
Подпись и дата							
Инв. № подл.							
						ПЗ-ПМТ 3	Лист
							7
Изм.	Колуч.	Лист	№док.	Подпись	Дата		

1.5 Координаты границы документации по планировке территории.

Координаты границы разработки документации по планировке территории (проект межевания территории) указаны в таблице 1.

Таблица 1

Обозначение характерных точек границы	Координаты, м	
	X	Y
1	2	3
1	408331,59	1229867,14
2	408332,08	1229884,56
3	408331,12	1229887,94
4	408334,80	1229892,48
5	408330,95	1229903,82
6	408335,47	1229908,49
7	408328,90	1229946,62
8	408320,08	1229975,03
9	408342,61	1229983,83
10	408336,39	1230004,62
11	408296,66	1230133,47
12	408269,88	1230215,98
13	408249,94	1230267,05
14	407809,38	1230100,36
15	407812,45	1230092,31
16	407786,80	1230082,42
17	407773,07	1230050,71
18	407853,86	1229837,98
19	407887,19	1229851,59

20	407900,35	1229818,33
21	407963,81	1229651,18
22	408062,19	1229687,74
23	408059,42	1229694,98
24	408067,34	1229698,00
25	408068,39	1229712,69
26	408056,82	1229742,95
27	408078,36	1229741,87
28	408117,53	1229756,32
29	408120,46	1229755,20
30	408148,70	1229765,99
31	408150,24	1229769,44
32	408163,96	1229776,89
33	408169,81	1229788,92
34	408198,63	1229789,38
35	408199,43	1229808,01
36	408225,38	1229796,40
37	408264,54	1229809,67
38	408267,11	1229812,28
39	408303,26	1229825,20
40	408313,81	1229833,04
41	408322,96	1229845,58
1	408331,59	1229867,14

Координаты границы внесения изменений в проектную документацию (проект планировки территории) указаны в таблице 2.

Таблица 2

Обозначение характерных точек границы	Координаты, м	
	X	Y
1	2	3
1	408343,19	1229995,92
2	408339,28	1230008,30
3	408332,58	1230010,91
4	408308,47	1230001,31
5	408293,53	1229998,47
6	408267,17	1230062,24
7	408256,19	1230056,99
8	408262,22	1230042,10
9	408159,27	1229991,58
10	407919,26	1229872,66
11	407898,45	1229923,38
12	407896,55	1229922,77
13	407891,90	1229934,85

14	407869,75	1229923,66
15	407848,70	1229978,40
16	407836,74	1230009,50
17	407824,89	1230052,27
18	407814,00	1230087,77
19	407790,55	1230078,49
20	407778,47	1230050,59
21	407859,55	1229845,42
22	407893,33	1229859,81
23	407910,02	1229817,02
24	407998,91	1229852,40
25	407996,88	1229856,94
26	408246,74	1229956,42
27	408296,95	1229976,40
28	408299,08	1229977,25
29	408317,24	1229984,49
30	408316,80	1229985,63
1	408343,19	1229995,92

Взам. инв. №	
Подпись и дата	
Инв. № подл.	

1.6 Координаты проектируемых красных линий

Ширина проектируемых красных линий установлена в соответствии с:
 - местными нормативами градостроительного проектирования «Градостроительство. Планировка и застройка Чебоксарского городского округа», утвержденных решением ЧГСД Чувашской Республики от 25.12.2018 г. №1517.

Таблица 3

Обозначение характерных точек границы	Координаты, м	
	Х	У
1	2	3
н1	408310,31	1230000,83
н2	408287,81	1229997,66
н3	408236,33	1229998,95
н4	408174,50	1229999,05
н5	408159,27	1229991,58
н6	407919,26	1229872,66
н7	407890,44	1229858,38
8	407908,07	1229821,98
н9	407899,35	1229844,15
н10	407917,93	1229853,32
н11	408165,03	1229975,24
н12	408181,15	1229980,96
н13	408198,15	1229982,76
н14	408304,99	1229981,44

1.7 Координаты поворотных точек образуемых земельных участков

Координаты характерных точек границ образуемых земельных участков указаны в Таблице 4.

Таблица 4

Условный номер земельного участка :32:3У1		
Площадь земельного участка 516м ²		
Обозначение характерных точек границы	Координаты, м	
	Х	У
1	2	3
1	407820,20	1230052,48
2	407818,48	1230056,94
3	407802,51	1230051,17
4	407792,50	1230079,26
5	407790,55	1230078,49
6	407782,45	1230059,78
7	407783,91	1230060,33
8	407793,82	1230040,17
1	407820,20	1230052,48
Условный номер земельного участка :84:3У1		

участка		
Площадь земельного участка 2994м ²		
Обозначение характерных точек границы	Координаты, м	
	Х	У
1	2	3
9	408293,53	1229998,47
10	408267,17	1230062,24
11	408256,19	1230056,99
12	408262,26	1230042,12
13	408174,50	1229999,05
14	408211,80	1229998,99
15	408233,52	1230009,26
16	408236,33	1229998,95
17	408287,81	1229997,66
9	408293,53	1229998,47
Условный номер земельного участка :84:3У2		

Взам. инв. №	
Подпись и дата	
Инв. № подл.	

Изм.	Кодуч.	Лист	№ док.	Подпись	Дата	Лист
						9

Взам. инв. №	Подпись и дата	Инв. № подл.	<table border="1"> <tr> <td colspan="2">Площадь земельного участка</td> <td colspan="4">623м²</td> </tr> <tr> <td rowspan="2">Обозначение характерных точек границы</td> <td colspan="2">Координаты, м</td> <td colspan="2"></td> <td colspan="2"></td> </tr> <tr> <td>X</td> <td>Y</td> <td colspan="2"></td> <td colspan="2"></td> </tr> <tr> <td>1</td> <td>2</td> <td>3</td> <td colspan="2"></td> <td colspan="2"></td> </tr> <tr><td>18</td><td>407919,26</td><td>1229872,66</td><td colspan="2"></td><td colspan="2"></td></tr> <tr><td>19</td><td>407902,62</td><td>1229913,21</td><td colspan="2"></td><td colspan="2"></td></tr> <tr><td>20</td><td>407893,31</td><td>1229909,38</td><td colspan="2"></td><td colspan="2"></td></tr> <tr><td>21</td><td>407892,90</td><td>1229910,30</td><td colspan="2"></td><td colspan="2"></td></tr> <tr><td>22</td><td>407870,05</td><td>1229899,90</td><td colspan="2"></td><td colspan="2"></td></tr> <tr><td>23</td><td>407875,51</td><td>1229887,58</td><td colspan="2"></td><td colspan="2"></td></tr> <tr><td>24</td><td>407898,36</td><td>1229897,98</td><td colspan="2"></td><td colspan="2"></td></tr> <tr><td>25</td><td>407902,16</td><td>1229899,59</td><td colspan="2"></td><td colspan="2"></td></tr> <tr><td>26</td><td>407903,92</td><td>1229895,38</td><td colspan="2"></td><td colspan="2"></td></tr> <tr><td>27</td><td>407915,19</td><td>1229870,64</td><td colspan="2"></td><td colspan="2"></td></tr> <tr><td>18</td><td>407919,26</td><td>1229872,66</td><td colspan="2"></td><td colspan="2"></td></tr> <tr> <td colspan="2">Условный номер земельного участка</td> <td colspan="4">:12:3У1</td> </tr> <tr> <td colspan="2">Площадь земельного участка</td> <td colspan="4">16м²</td> </tr> <tr> <td rowspan="2">Обозначение характерных точек границы</td> <td colspan="2">Координаты, м</td> <td colspan="2"></td> <td colspan="2"></td> </tr> <tr> <td>X</td> <td>Y</td> <td colspan="2"></td> <td colspan="2"></td> </tr> <tr> <td>1</td> <td>2</td> <td>3</td> <td colspan="2"></td> <td colspan="2"></td> </tr> <tr><td>28</td><td>407911,99</td><td>1229867,23</td><td colspan="2"></td><td colspan="2"></td></tr> <tr><td>29</td><td>407911,33</td><td>1229868,73</td><td colspan="2"></td><td colspan="2"></td></tr> <tr><td>30</td><td>407893,30</td><td>1229859,80</td><td colspan="2"></td><td colspan="2"></td></tr> <tr><td>28</td><td>407911,99</td><td>1229867,23</td><td colspan="2"></td><td colspan="2"></td></tr> <tr> <td colspan="2">Условный номер земельного участка</td> <td colspan="4">:58:3У1</td> </tr> <tr> <td colspan="2">Площадь земельного участка</td> <td colspan="4">115м²</td> </tr> <tr> <td rowspan="2">Обозначение характерных точек границы</td> <td colspan="2">Координаты, м</td> <td colspan="2"></td> <td colspan="2"></td> </tr> <tr> <td>X</td> <td>Y</td> <td colspan="2"></td> <td colspan="2"></td> </tr> <tr> <td>1</td> <td>2</td> <td>3</td> <td colspan="2"></td> <td colspan="2"></td> </tr> <tr><td>31</td><td>407991,03</td><td>1229854,61</td><td colspan="2"></td><td colspan="2"></td></tr> <tr><td>32</td><td>407986,81</td><td>1229863,89</td><td colspan="2"></td><td colspan="2"></td></tr> <tr><td>33</td><td>407976,35</td><td>1229859,88</td><td colspan="2"></td><td colspan="2"></td></tr> <tr><td>34</td><td>407980,57</td><td>1229850,45</td><td colspan="2"></td><td colspan="2"></td></tr> <tr><td>31</td><td>407991,03</td><td>1229854,61</td><td colspan="2"></td><td colspan="2"></td></tr> <tr> <td colspan="2">Условный номер земельного участка</td> <td colspan="4">:58:3У2</td> </tr> <tr> <td colspan="2">Площадь земельного участка</td> <td colspan="4">97м²</td> </tr> <tr> <td rowspan="2">Обозначение характерных точек границы</td> <td colspan="2">Координаты, м</td> <td colspan="2"></td> <td colspan="2"></td> </tr> <tr> <td>X</td> <td>Y</td> <td colspan="2"></td> <td colspan="2"></td> </tr> <tr> <td>1</td> <td>2</td> <td>3</td> <td colspan="2"></td> <td colspan="2"></td> </tr> <tr><td>32</td><td>407986,81</td><td>1229863,89</td><td colspan="2"></td><td colspan="2"></td></tr> <tr><td>35</td><td>407983,17</td><td>1229871,90</td><td colspan="2"></td><td colspan="2"></td></tr> </table>						Площадь земельного участка		623м ²				Обозначение характерных точек границы	Координаты, м						X	Y					1	2	3					18	407919,26	1229872,66					19	407902,62	1229913,21					20	407893,31	1229909,38					21	407892,90	1229910,30					22	407870,05	1229899,90					23	407875,51	1229887,58					24	407898,36	1229897,98					25	407902,16	1229899,59					26	407903,92	1229895,38					27	407915,19	1229870,64					18	407919,26	1229872,66					Условный номер земельного участка		:12:3У1				Площадь земельного участка		16м ²				Обозначение характерных точек границы	Координаты, м						X	Y					1	2	3					28	407911,99	1229867,23					29	407911,33	1229868,73					30	407893,30	1229859,80					28	407911,99	1229867,23					Условный номер земельного участка		:58:3У1				Площадь земельного участка		115м ²				Обозначение характерных точек границы	Координаты, м						X	Y					1	2	3					31	407991,03	1229854,61					32	407986,81	1229863,89					33	407976,35	1229859,88					34	407980,57	1229850,45					31	407991,03	1229854,61					Условный номер земельного участка		:58:3У2				Площадь земельного участка		97м ²				Обозначение характерных точек границы	Координаты, м						X	Y					1	2	3					32	407986,81	1229863,89					35	407983,17	1229871,90					<table border="1"> <tr><td>36</td><td>407972,82</td><td>1229867,78</td></tr> <tr><td>33</td><td>407976,35</td><td>1229859,88</td></tr> <tr><td>32</td><td>407986,81</td><td>1229863,89</td></tr> <tr> <td colspan="2">Условный номер земельного участка</td> <td>:58:3У3</td> </tr> <tr> <td colspan="2">Площадь земельного участка</td> <td>1112м²</td> </tr> <tr> <td rowspan="2">Обозначение характерных точек границы</td> <td colspan="2">Координаты, м</td> </tr> <tr> <td>X</td> <td>Y</td> </tr> <tr> <td>1</td> <td>2</td> <td>3</td> </tr> <tr><td>37</td><td>408100,72</td><td>1229898,29</td></tr> <tr><td>38</td><td>408097,51</td><td>1229906,28</td></tr> <tr><td>32</td><td>407986,81</td><td>1229863,89</td></tr> <tr><td>31</td><td>407991,03</td><td>1229854,61</td></tr> <tr><td>39</td><td>407996,88</td><td>1229856,94</td></tr> <tr><td>40</td><td>408085,66</td><td>1229892,29</td></tr> <tr><td>41</td><td>408088,67</td><td>1229893,49</td></tr> <tr><td>37</td><td>408100,72</td><td>1229898,29</td></tr> <tr> <td colspan="2">Условный номер земельного участка</td> <td>:58:3У4</td> </tr> <tr> <td colspan="2">Площадь земельного участка</td> <td>1134м²</td> </tr> <tr> <td rowspan="2">Обозначение характерных точек границы</td> <td colspan="2">Координаты, м</td> </tr> <tr> <td>X</td> <td>Y</td> </tr> <tr> <td>1</td> <td>2</td> <td>3</td> </tr> <tr><td>38</td><td>408097,51</td><td>1229906,28</td></tr> <tr><td>42</td><td>408093,67</td><td>1229915,86</td></tr> <tr><td>43</td><td>407998,11</td><td>1229877,84</td></tr> <tr><td>35</td><td>407983,17</td><td>1229871,90</td></tr> <tr><td>32</td><td>407986,81</td><td>1229863,89</td></tr> <tr><td>38</td><td>408097,51</td><td>1229906,28</td></tr> <tr> <td colspan="2">Условный номер земельного участка</td> <td>:58:3У5</td> </tr> <tr> <td colspan="2">Площадь земельного участка</td> <td>226м²</td> </tr> <tr> <td rowspan="2">Обозначение характерных точек границы</td> <td colspan="2">Координаты, м</td> </tr> <tr> <td>X</td> <td>Y</td> </tr> <tr> <td>1</td> <td>2</td> <td>3</td> </tr> <tr><td>44</td><td>408125,56</td><td>1229908,18</td></tr> <tr><td>45</td><td>408122,52</td><td>1229915,86</td></tr> <tr><td>38</td><td>408097,51</td><td>1229906,28</td></tr> <tr><td>37</td><td>408100,72</td><td>1229898,29</td></tr> <tr><td>46</td><td>408106,11</td><td>1229900,43</td></tr> <tr><td>44</td><td>408125,56</td><td>1229908,18</td></tr> <tr> <td colspan="2">Условный номер земельного участка</td> <td>:58:3У6</td> </tr> <tr> <td colspan="2">Площадь земельного участка</td> <td>281м²</td> </tr> <tr> <td rowspan="2">Обозначение характерных</td> <td colspan="2">Координаты, м</td> </tr> <tr> <td>X</td> <td>Y</td> </tr> </table>						36	407972,82	1229867,78	33	407976,35	1229859,88	32	407986,81	1229863,89	Условный номер земельного участка		:58:3У3	Площадь земельного участка		1112м ²	Обозначение характерных точек границы	Координаты, м		X	Y	1	2	3	37	408100,72	1229898,29	38	408097,51	1229906,28	32	407986,81	1229863,89	31	407991,03	1229854,61	39	407996,88	1229856,94	40	408085,66	1229892,29	41	408088,67	1229893,49	37	408100,72	1229898,29	Условный номер земельного участка		:58:3У4	Площадь земельного участка		1134м ²	Обозначение характерных точек границы	Координаты, м		X	Y	1	2	3	38	408097,51	1229906,28	42	408093,67	1229915,86	43	407998,11	1229877,84	35	407983,17	1229871,90	32	407986,81	1229863,89	38	408097,51	1229906,28	Условный номер земельного участка		:58:3У5	Площадь земельного участка		226м ²	Обозначение характерных точек границы	Координаты, м		X	Y	1	2	3	44	408125,56	1229908,18	45	408122,52	1229915,86	38	408097,51	1229906,28	37	408100,72	1229898,29	46	408106,11	1229900,43	44	408125,56	1229908,18	Условный номер земельного участка		:58:3У6	Площадь земельного участка		281м ²	Обозначение характерных	Координаты, м		X	Y
			Площадь земельного участка		623м ²	
Обозначение характерных точек границы	Координаты, м	
	X	Y	
1	2	3	
18	407919,26	1229872,66	
19	407902,62	1229913,21	
20	407893,31	1229909,38	
21	407892,90	1229910,30	
22	407870,05	1229899,90	
23	407875,51	1229887,58	
24	407898,36	1229897,98	
25	407902,16	1229899,59	
26	407903,92	1229895,38	
27	407915,19	1229870,64	
18	407919,26	1229872,66	
Условный номер земельного участка		:12:3У1	
Площадь земельного участка		16м ²	
Обозначение характерных точек границы	Координаты, м	
	X	Y	
1	2	3	
28	407911,99	1229867,23	
29	407911,33	1229868,73	
30	407893,30	1229859,80	
28	407911,99	1229867,23	
Условный номер земельного участка		:58:3У1	
Площадь земельного участка		115м ²	
Обозначение характерных точек границы	Координаты, м	
	X	Y	
1	2	3	
31	407991,03	1229854,61	
32	407986,81	1229863,89	
33	407976,35	1229859,88	
34	407980,57	1229850,45	
31	407991,03	1229854,61	
Условный номер земельного участка		:58:3У2	
Площадь земельного участка		97м ²	
Обозначение характерных точек границы	Координаты, м	
	X	Y	
1	2	3	
32	407986,81	1229863,89	
35	407983,17	1229871,90	
36	407972,82	1229867,78	
33	407976,35	1229859,88	
32	407986,81	1229863,89	
Условный номер земельного участка		:58:3У3	
Площадь земельного участка		1112м ²	
Обозначение характерных точек границы	Координаты, м	
	X	Y	
1	2	3	
37	408100,72	1229898,29	
38	408097,51	1229906,28	
32	407986,81	1229863,89	
31	407991,03	1229854,61	
39	407996,88	1229856,94	
40	408085,66	1229892,29	
41	408088,67	1229893,49	
37	408100,72	1229898,29	
Условный номер земельного участка		:58:3У4	
Площадь земельного участка		1134м ²	
Обозначение характерных точек границы	Координаты, м	
	X	Y	
1	2	3	
38	408097,51	1229906,28	
42	408093,67	1229915,86	
43	407998,11	1229877,84	
35	407983,17	1229871,90	
32	407986,81	1229863,89	
38	408097,51	1229906,28	
Условный номер земельного участка		:58:3У5	
Площадь земельного участка		226м ²	
Обозначение характерных точек границы	Координаты, м	
	X	Y	
1	2	3	
44	408125,56	1229908,18	
45	408122,52	1229915,86	
38	408097,51	1229906,28	
37	408100,72	1229898,29	
46	408106,11	1229900,43	
44	408125,56	1229908,18	
Условный номер земельного участка		:58:3У6	
Площадь земельного участка		281м ²	
Обозначение характерных	Координаты, м	
	X	Y	
<table border="1"> <tr> <td>Изм.</td> <td>Кодуч.</td> <td>Лист</td> <td>№док.</td> <td>Подпись</td> <td>Дата</td> <td colspan="3">ПЗ-ПМТ 3</td> <td>Лист</td> </tr> <tr> <td></td> <td></td> <td></td> <td></td> <td></td> <td></td> <td colspan="3"></td> <td>10</td> </tr> </table>									Изм.	Кодуч.	Лист	№док.	Подпись	Дата	ПЗ-ПМТ 3			Лист										10	
Изм.	Кодуч.	Лист	№док.	Подпись	Дата	ПЗ-ПМТ 3			Лист	
									10	

точек границы		
	1	2
45	408122,52	1229915,86
47	408118,60	1229925,78
42	408093,67	1229915,86
38	408097,51	1229906,28
45	408122,52	1229915,86
Условный номер земельного участка		:58:3У7
Площадь земельного участка		92м ²
Обозначение характерных точек границы	Координаты, м	
	X	Y
1	2	3
48	408130,58	1229918,95
49	408126,58	1229928,95
47	408118,60	1229925,78
45	408122,52	1229915,86
48	408130,58	1229918,95
Условный номер земельного участка		:58:3У8
Площадь земельного участка		1462м ²
Обозначение характерных точек границы	Координаты, м	
	X	Y
1	2	3
50	408304,99	1229981,44
51	408284,43	1229981,70
52	408219,48	1229954,03
48	408130,58	1229918,95
45	408122,52	1229915,86
44	408125,56	1229908,18
53	408134,40	1229911,70
54	408228,14	1229949,01
55	408231,97	1229950,53
56	408246,74	1229956,42
57	408246,04	1229958,20
58	408296,36	1229977,90
59	408296,95	1229976,40
60	408305,43	1229979,79
50	408304,99	1229981,44
Условный номер земельного участка		:58:3У9
Площадь земельного участка		613м ²
Обозначение характерных точек границы	Координаты, м	
	X	Y
1	2	3
51	408284,43	1229981,70

61	408259,91	1229982,00
	62	408215,47
52	408219,48	1229954,03
51	408284,43	1229981,70
Условный номер земельного участка		:83:3У1
Площадь земельного участка		242м ²
Обозначение характерных точек границы	Координаты, м	
	X	Y
1	2	3
36	407972,82	1229867,78
35	407983,17	1229871,90
63	407978,12	1229883,02
64	407917,93	1229853,32
65	407969,85	1229874,49
36	407972,82	1229867,78
Условный номер земельного участка		:83:3У2
Площадь земельного участка		203м ²
Обозначение характерных точек границы	Координаты, м	
	X	Y
1	2	3
43	407998,11	1229877,84
66	407992,13	1229889,93
63	407978,12	1229883,02
35	407983,17	1229871,90
43	407998,11	1229877,84
Условный номер земельного участка		:83:3У3
Площадь земельного участка		613м ²
Обозначение характерных точек границы	Координаты, м	
	X	Y
1	2	3
47	408118,60	1229925,78
67	408114,84	1229935,28
68	408109,80	1229947,99
69	408085,56	1229936,03
42	408093,67	1229915,86
47	408118,60	1229925,78
Условный номер земельного участка		:83:3У4
Площадь земельного участка		87м ²
Обозначение характерных точек границы	Координаты, м	
	X	Y

Взам. инв. №	Подпись и дата	Инв. № подл.							Лист
						ПЗ-ПМТ 3		11	
Изм.	Колуч.	Лист	№док.	Подпись	Дата				

Инв. № подл.	Подпись и дата	Взам. инв. №	<table border="1"> <tr><td>81</td><td>407830,78</td><td>1230031,01</td></tr> <tr><td>82</td><td>407824,89</td><td>1230052,27</td></tr> <tr><td>83</td><td>407814,00</td><td>1230087,78</td></tr> <tr><td>4</td><td>407792,50</td><td>1230079,26</td></tr> <tr><td>3</td><td>407802,51</td><td>1230051,17</td></tr> <tr><td>2</td><td>407818,48</td><td>1230056,94</td></tr> <tr><td>1</td><td>407820,20</td><td>1230052,48</td></tr> <tr><td>89</td><td>407828,77</td><td>1230030,22</td></tr> <tr><td>81</td><td>407830,78</td><td>1230031,01</td></tr> <tr><td colspan="3">:3У2(2)</td></tr> <tr><td>88</td><td>407813,07</td><td>1230024,00</td></tr> <tr><td>90</td><td>407810,59</td><td>1230030,82</td></tr> <tr><td>91</td><td>407802,72</td><td>1230032,11</td></tr> <tr><td>92</td><td>407806,02</td><td>1230024,57</td></tr> <tr><td>87</td><td>407807,27</td><td>1230021,71</td></tr> <tr><td>88</td><td>407813,07</td><td>1230024,00</td></tr> <tr><td colspan="3">Условный номер земельного участка :3У3</td></tr> <tr><td colspan="3">Площадь земельного участка 959м²</td></tr> <tr> <td rowspan="2">Обозначение характерных точек границы</td> <td colspan="2">Координаты, м</td> </tr> <tr> <td>Х</td> <td>У</td> </tr> <tr><td>1</td><td>2</td><td>3</td></tr> <tr><td>93</td><td>407836,74</td><td>1230009,50</td></tr> <tr><td>81</td><td>407830,78</td><td>1230031,01</td></tr> <tr><td>89</td><td>407828,77</td><td>1230030,22</td></tr> <tr><td>88</td><td>407813,07</td><td>1230024,00</td></tr> <tr><td>87</td><td>407807,27</td><td>1230021,71</td></tr> <tr><td>86</td><td>407792,24</td><td>1230015,76</td></tr> <tr><td>94</td><td>407801,79</td><td>1229991,58</td></tr> <tr><td>95</td><td>407807,74</td><td>1229993,95</td></tr> <tr><td>96</td><td>407815,33</td><td>1229996,96</td></tr> <tr><td>97</td><td>407818,27</td><td>1229998,13</td></tr> <tr><td>98</td><td>407816,83</td><td>1230001,79</td></tr> <tr><td>99</td><td>407821,07</td><td>1230003,46</td></tr> <tr><td>93</td><td>407836,74</td><td>1230009,50</td></tr> <tr><td colspan="3">Условный номер земельного участка :3У5</td></tr> <tr><td colspan="3">Площадь земельного участка 240м²</td></tr> <tr> <td rowspan="2">Обозначение характерных точек границы</td> <td colspan="2">Координаты, м</td> </tr> <tr> <td>Х</td> <td>У</td> </tr> <tr><td>1</td><td>2</td><td>3</td></tr> <tr><td>100</td><td>407848,52</td><td>1229978,86</td></tr> <tr><td>101</td><td>407847,26</td><td>1229982,12</td></tr> <tr><td>102</td><td>407831,65</td><td>1229976,08</td></tr> <tr><td>99</td><td>407821,07</td><td>1230003,46</td></tr> <tr><td>98</td><td>407816,83</td><td>1230001,79</td></tr> <tr><td>97</td><td>407818,27</td><td>1229998,13</td></tr> <tr><td>96</td><td>407815,33</td><td>1229996,96</td></tr> <tr><td>95</td><td>407807,74</td><td>1229993,95</td></tr> <tr><td>94</td><td>407801,79</td><td>1229991,58</td></tr> </table>						81	407830,78	1230031,01	82	407824,89	1230052,27	83	407814,00	1230087,78	4	407792,50	1230079,26	3	407802,51	1230051,17	2	407818,48	1230056,94	1	407820,20	1230052,48	89	407828,77	1230030,22	81	407830,78	1230031,01	:3У2(2)			88	407813,07	1230024,00	90	407810,59	1230030,82	91	407802,72	1230032,11	92	407806,02	1230024,57	87	407807,27	1230021,71	88	407813,07	1230024,00	Условный номер земельного участка :3У3			Площадь земельного участка 959м ²			Обозначение характерных точек границы	Координаты, м		Х	У	1	2	3	93	407836,74	1230009,50	81	407830,78	1230031,01	89	407828,77	1230030,22	88	407813,07	1230024,00	87	407807,27	1230021,71	86	407792,24	1230015,76	94	407801,79	1229991,58	95	407807,74	1229993,95	96	407815,33	1229996,96	97	407818,27	1229998,13	98	407816,83	1230001,79	99	407821,07	1230003,46	93	407836,74	1230009,50	Условный номер земельного участка :3У5			Площадь земельного участка 240м ²			Обозначение характерных точек границы	Координаты, м		Х	У	1	2	3	100	407848,52	1229978,86	101	407847,26	1229982,12	102	407831,65	1229976,08	99	407821,07	1230003,46	98	407816,83	1230001,79	97	407818,27	1229998,13	96	407815,33	1229996,96	95	407807,74	1229993,95	94	407801,79	1229991,58	<table border="1"> <tr><td>103</td><td>407801,82</td><td>1229991,50</td></tr> <tr><td>104</td><td>407803,07</td><td>1229988,33</td></tr> <tr><td>105</td><td>407816,62</td><td>1229993,71</td></tr> <tr><td>106</td><td>407820,49</td><td>1229995,25</td></tr> <tr><td>107</td><td>407828,78</td><td>1229973,80</td></tr> <tr><td>108</td><td>407831,96</td><td>1229972,45</td></tr> <tr><td>100</td><td>407848,52</td><td>1229978,86</td></tr> <tr><td colspan="3">Условный номер земельного участка :3У6</td></tr> <tr><td colspan="3">Площадь земельного участка 813м²</td></tr> <tr> <td rowspan="2">Обозначение характерных точек границы</td> <td colspan="2">Координаты, м</td> </tr> <tr> <td>Х</td> <td>У</td> </tr> <tr><td>1</td><td>2</td><td>3</td></tr> <tr><td>29</td><td>407911,33</td><td>1229868,73</td></tr> <tr><td>24</td><td>407898,36</td><td>1229897,98</td></tr> <tr><td>23</td><td>407875,51</td><td>1229887,58</td></tr> <tr><td>109</td><td>407888,63</td><td>1229857,94</td></tr> <tr><td>30</td><td>407893,30</td><td>1229859,80</td></tr> <tr><td>29</td><td>407911,33</td><td>1229868,73</td></tr> <tr><td colspan="3">Условный номер земельного участка :3У7</td></tr> <tr><td colspan="3">Площадь земельного участка 6364м²</td></tr> <tr> <td rowspan="2">Обозначение характерных точек границы</td> <td colspan="2">Координаты, м</td> </tr> <tr> <td>Х</td> <td>У</td> </tr> <tr><td>1</td><td>2</td><td>3</td></tr> <tr><td>18</td><td>407919,26</td><td>1229872,66</td></tr> <tr><td>19</td><td>407902,62</td><td>1229913,21</td></tr> <tr><td>110</td><td>407898,45</td><td>1229923,38</td></tr> <tr><td>111</td><td>407896,55</td><td>1229922,77</td></tr> <tr><td>112</td><td>407891,90</td><td>1229934,85</td></tr> <tr><td>113</td><td>407869,75</td><td>1229923,66</td></tr> <tr><td>114</td><td>407848,70</td><td>1229978,40</td></tr> <tr><td>100</td><td>407848,52</td><td>1229978,86</td></tr> <tr><td>108</td><td>407831,96</td><td>1229972,45</td></tr> <tr><td>107</td><td>407828,78</td><td>1229973,80</td></tr> <tr><td>106</td><td>407820,49</td><td>1229995,25</td></tr> <tr><td>105</td><td>407816,62</td><td>1229993,71</td></tr> <tr><td>104</td><td>407803,07</td><td>1229988,33</td></tr> <tr><td>115</td><td>407831,83</td><td>1229915,55</td></tr> <tr><td>116</td><td>407859,51</td><td>1229845,52</td></tr> <tr><td>109</td><td>407888,63</td><td>1229857,94</td></tr> <tr><td>23</td><td>407875,51</td><td>1229887,58</td></tr> <tr><td>24</td><td>407898,36</td><td>1229897,98</td></tr> <tr><td>29</td><td>407911,33</td><td>1229868,73</td></tr> <tr><td>27</td><td>407915,19</td><td>1229870,64</td></tr> <tr><td>18</td><td>407919,26</td><td>1229872,66</td></tr> <tr><td colspan="3">Условный номер земельного участка :3У8</td></tr> <tr><td colspan="3">Площадь земельного участка 1068м²</td></tr> </table>						103	407801,82	1229991,50	104	407803,07	1229988,33	105	407816,62	1229993,71	106	407820,49	1229995,25	107	407828,78	1229973,80	108	407831,96	1229972,45	100	407848,52	1229978,86	Условный номер земельного участка :3У6			Площадь земельного участка 813м ²			Обозначение характерных точек границы	Координаты, м		Х	У	1	2	3	29	407911,33	1229868,73	24	407898,36	1229897,98	23	407875,51	1229887,58	109	407888,63	1229857,94	30	407893,30	1229859,80	29	407911,33	1229868,73	Условный номер земельного участка :3У7			Площадь земельного участка 6364м ²			Обозначение характерных точек границы	Координаты, м		Х	У	1	2	3	18	407919,26	1229872,66	19	407902,62	1229913,21	110	407898,45	1229923,38	111	407896,55	1229922,77	112	407891,90	1229934,85	113	407869,75	1229923,66	114	407848,70	1229978,40	100	407848,52	1229978,86	108	407831,96	1229972,45	107	407828,78	1229973,80	106	407820,49	1229995,25	105	407816,62	1229993,71	104	407803,07	1229988,33	115	407831,83	1229915,55	116	407859,51	1229845,52	109	407888,63	1229857,94	23	407875,51	1229887,58	24	407898,36	1229897,98	29	407911,33	1229868,73	27	407915,19	1229870,64	18	407919,26	1229872,66	Условный номер земельного участка :3У8			Площадь земельного участка 1068м ²		
			81	407830,78	1230031,01	
			82	407824,89	1230052,27	
83	407814,00	1230087,78	
4	407792,50	1230079,26	
3	407802,51	1230051,17	
2	407818,48	1230056,94	
1	407820,20	1230052,48	
89	407828,77	1230030,22	
81	407830,78	1230031,01	
:3У2(2)	
88	407813,07	1230024,00	
90	407810,59	1230030,82	
91	407802,72	1230032,11	
92	407806,02	1230024,57	
87	407807,27	1230021,71	
88	407813,07	1230024,00	
Условный номер земельного участка :3У3	
Площадь земельного участка 959м ²	
Обозначение характерных точек границы	Координаты, м	
	Х	У	
1	2	3	
93	407836,74	1230009,50	
81	407830,78	1230031,01	
89	407828,77	1230030,22	
88	407813,07	1230024,00	
87	407807,27	1230021,71	
86	407792,24	1230015,76	
94	407801,79	1229991,58	
95	407807,74	1229993,95	
96	407815,33	1229996,96	
97	407818,27	1229998,13	
98	407816,83	1230001,79	
99	407821,07	1230003,46	
93	407836,74	1230009,50	
Условный номер земельного участка :3У5	
Площадь земельного участка 240м ²	
Обозначение характерных точек границы	Координаты, м	
	Х	У	
1	2	3	
100	407848,52	1229978,86	
101	407847,26	1229982,12	
102	407831,65	1229976,08	
99	407821,07	1230003,46	
98	407816,83	1230001,79	
97	407818,27	1229998,13	
96	407815,33	1229996,96	
95	407807,74	1229993,95	
94	407801,79	1229991,58	
103	407801,82	1229991,50	
104	407803,07	1229988,33	
105	407816,62	1229993,71	
106	407820,49	1229995,25	
107	407828,78	1229973,80	
108	407831,96	1229972,45	
100	407848,52	1229978,86	
Условный номер земельного участка :3У6	
Площадь земельного участка 813м ²	
Обозначение характерных точек границы	Координаты, м	
	Х	У	
1	2	3	
29	407911,33	1229868,73	
24	407898,36	1229897,98	
23	407875,51	1229887,58	
109	407888,63	1229857,94	
30	407893,30	1229859,80	
29	407911,33	1229868,73	
Условный номер земельного участка :3У7	
Площадь земельного участка 6364м ²	
Обозначение характерных точек границы	Координаты, м	
	Х	У	
1	2	3	
18	407919,26	1229872,66	
19	407902,62	1229913,21	
110	407898,45	1229923,38	
111	407896,55	1229922,77	
112	407891,90	1229934,85	
113	407869,75	1229923,66	
114	407848,70	1229978,40	
100	407848,52	1229978,86	
108	407831,96	1229972,45	
107	407828,78	1229973,80	
106	407820,49	1229995,25	
105	407816,62	1229993,71	
104	407803,07	1229988,33	
115	407831,83	1229915,55	
116	407859,51	1229845,52	
109	407888,63	1229857,94	
23	407875,51	1229887,58	
24	407898,36	1229897,98	
29	407911,33	1229868,73	
27	407915,19	1229870,64	
18	407919,26	1229872,66	
Условный номер земельного участка :3У8	
Площадь земельного участка 1068м ²	
			<table border="1"> <tr><td> </td><td> </td><td> </td><td> </td><td> </td><td> </td></tr> <tr><td> </td><td> </td><td> </td><td> </td><td> </td><td> </td></tr> <tr><td>Изм.</td><td>Код.уч.</td><td>Лист</td><td>№ док.</td><td>Подпись</td><td>Дата</td></tr> </table>																		Изм.	Код.уч.	Лист	№ док.	Подпись	Дата	ПЗ-ПМТ 3						Лист	
Изм.	Код.уч.	Лист	№ док.	Подпись	Дата	
									13	

Обозначение характерных точек границы	Координаты, м	
	Х	У
1	2	3
117	407817,85	1229909,70
115	407831,83	1229915,55
104	407803,07	1229988,33
118	407788,92	1229982,71
119	407799,55	1229956,31
120	407802,76	1229957,66
121	407815,12	1229926,17
122	407812,45	1229925,19
123	407811,71	1229924,89
117	407817,85	1229909,70
Условный номер земельного участка		:3У9
Площадь земельного участка		2007м ²
Обозначение характерных точек границы	Координаты, м	
	Х	У
1	2	3
72	408211,88	1229973,59
70	408122,79	1229938,42
49	408126,58	1229928,95
48	408130,58	1229918,95
52	408219,48	1229954,03
62	408215,47	1229964,32
72	408211,88	1229973,59
Условный номер земельного участка		:3У10
Площадь земельного участка		3121м ²
Обозначение характерных точек границы	Координаты, м	
	Х	У
1	2	3
9	408293,53	1229998,47
10	408267,17	1230062,24
11	408256,19	1230056,99
12	408262,26	1230042,12
13	408174,50	1229999,05
14	408211,80	1229998,99
16	408236,33	1229998,95
17	408287,81	1229997,66
9	408293,53	1229998,47
Условный номер земельного участка		:3У11
Площадь земельного участка		2610м ²
Обозначение характерных точек	Координаты, м	
	Х	У

границы		
	2	3
1		
50	408304,99	1229981,44
51	408284,43	1229981,70
61	408259,91	1229982,00
71	408233,99	1229982,32
72	408211,88	1229973,59
62	408215,47	1229964,32
52	408219,48	1229954,03
48	408130,58	1229918,95
49	408126,58	1229928,95
70	408122,79	1229938,42
67	408114,84	1229935,28
47	408118,60	1229925,78
45	408122,52	1229915,86
44	408125,56	1229908,18
53	408134,40	1229911,70
54	408228,14	1229949,01
55	408231,97	1229950,53
56	408246,74	1229956,42
57	408246,04	1229958,20
58	408296,36	1229977,90
59	408296,95	1229976,40
60	408305,43	1229979,79
50	408304,99	1229981,44
Условный номер земельного участка		:3У12
Площадь земельного участка		1796м ²
Обозначение характерных точек границы	Координаты, м	
	Х	У
1	2	3
71	408233,99	1229982,32
124	408198,15	1229982,76
125	408181,15	1229980,96
126	408165,03	1229975,24
68	408109,80	1229947,99
67	408114,84	1229935,28
70	408122,79	1229938,42
72	408211,88	1229973,59
71	408233,99	1229982,32
Условный номер земельного участка		:3У13
Площадь земельного участка		1821м ²
Обозначение характерных точек границы	Координаты, м	
	Х	У
1	2	3
69	408085,56	1229936,03
66	407992,13	1229889,93
43	407998,11	1229877,84
42	408093,67	1229915,86

Взам. инв. №	Подпись и дата	Инв. № подл.							Лист	
			Изм.	Кодуч.	Лист	№док.	Подпись	Дата	ПЗ-ПМТ 3	14

Взам. инв. №	
Подпись и дата	
Инв. № подл.	

69	408085,56	1229936,03
Условный номер земельного участка :3У14		
Площадь земельного участка 1121м ²		
Обозначение характерных точек границы	Координаты, м	
	Х	У
1	2	3
44	408125,56	1229908,18
45	408122,52	1229915,86
47	408118,60	1229925,78
67	408114,84	1229935,28
68	408109,80	1229947,99
69	408085,56	1229936,03
42	408093,67	1229915,86
38	408097,51	1229906,28
37	408100,72	1229898,29
46	408106,11	1229900,43
44	408125,56	1229908,18
Условный номер земельного участка :3У15		
Площадь земельного участка 2449м ²		
Обозначение характерных точек границы	Координаты, м	
	Х	У
1	2	3
37	408100,72	1229898,29
38	408097,51	1229906,28
42	408093,67	1229915,86
43	407998,11	1229877,84
66	407992,13	1229889,93
63	407978,12	1229883,02
35	407983,17	1229871,90
32	407986,81	1229863,89
31	407991,03	1229854,61
39	407996,88	1229856,94
37	408100,72	1229898,29
Условный номер земельного участка :3У16		
Площадь земельного участка 2923м ²		
Обозначение характерных точек границы	Координаты, м	
	Х	У
1	2	3
127	407983,37	1229846,23
128	407998,92	1229852,40
39	407996,88	1229856,94
31	407991,03	1229854,61
32	407986,81	1229863,89
35	407983,17	1229871,90

63	407978,12	1229883,02
64	407917,93	1229853,32
75	407899,35	1229844,15
76	407908,07	1229821,98
77	407908,20	1229821,64
78	407910,02	1229817,02
79	407914,51	1229818,77
80	407981,63	1229845,54
127	407983,37	1229846,23
Условный номер земельного участка :3У17		
Площадь земельного участка 8957м ²		
Обозначение характерных точек границы	Координаты, м	
	Х	У
1	2	3
129	408339,28	1230008,30
130	408332,58	1230010,91
131	408308,47	1230001,31
132	408305,63	1230000,17
133	408297,94	1229999,09
9	408293,53	1229998,47
17	408287,81	1229997,66
16	408236,33	1229998,95
14	408211,80	1229998,99
13	408174,50	1229999,05
134	408159,27	1229991,58
18	407919,26	1229872,66
27	407915,19	1229870,64
29	407911,33	1229868,73
30	407893,30	1229859,80
109	407888,63	1229857,94
135	407851,92	1229842,28
136	407841,94	1229838,33
137	407847,40	1229824,55
138	407857,54	1229828,68
139	407889,42	1229841,59
64	407917,93	1229853,32
63	407978,12	1229883,02
66	407992,13	1229889,93
69	408085,56	1229936,03
68	408109,80	1229947,99
126	408165,03	1229975,24
125	408181,15	1229980,96
124	408198,15	1229982,76
71	408233,99	1229982,32
61	408259,91	1229982,00
51	408284,43	1229981,70
50	408304,99	1229981,44
60	408305,43	1229979,79
140	408317,24	1229984,49
141	408316,80	1229985,63
142	408343,19	1229995,92
129	408339,28	1230008,30

Условный номер земельного участка :3У18		
Площадь земельного участка 861м ²		
Обозначение характерных точек границы	Координаты, м	
	Х	У
1	2	3
116	407859,51	1229845,52
115	407831,83	1229915,55
117	407817,85	1229909,70
143	407825,11	1229891,72
144	407828,28	1229893,01
145	407840,91	1229861,94
146	407843,68	1229863,04

135	407851,92	1229842,28
116	407859,51	1229845,52
Условный номер земельного участка :1:3У1		
Площадь земельного участка 10м ²		
Обозначение характерных точек границы	Координаты, м	
	Х	У
1	2	3
147	408298,65	1229997,37
133	408297,94	1229999,09
9	408293,53	1229998,47
148	408294,65	1229995,76
147	408298,65	1229997,37

1.8 Характеристики изменяемых земельных участков.

Проектом межевания территории сформированы новые границы земельных участков. Характеристика образуемых земельных участков представлена в Таблице 5.

Таблица 5. Характеристика образуемых земельных участков

№ участка	Вид разрешенного использования	Площадь по ПМТ, кв.м	Способ образования ЗУ
:32:3У1	3.7.1 – Осуществление религиозных обрядов	516	Образование путем раздела земельного участка с К№21:01:020202:32 с сохранением исходного в измененных границах
:84:3У1	12.0.1 – Улично-дорожная сеть	2994	Образование путем раздела земельного участка с К№21:01:020202:84 с сохранением исходного в измененных границах
:84:3У2		623	
:58:3У1	12.0.1 – Улично-дорожная сеть	115	Образование путем раздела земельного участка с К№21:01:020202:58 с сохранением исходного в измененных границах
:58:3У2		97	
:58:3У3		1112	
:58:3У4		1134	
:58:3У5		226	
:58:3У6		281	
:58:3У7		92	
:58:3У8		1462	
:58:3У9		613	
:83:3У1	12.0.1 – Улично-дорожная сеть	242	Образование путем раздела земельного участка с К№21:01:020202:83 с сохранением исходного в измененных границах
:83:3У2		203	
:83:3У3		613	
:83:3У4		87	
:83:3У5		354	
:83:3У6		126	
:83:3У7		132	
:43:3У1	4.4 - Магазины	523	Образование путем раздела земельного участка с К№21:01:020202:43 с сохранением исходного в измененных границах

Изм. № подл.	Подпись и дата	Взам. инв. №

Изм.	Кодуч.	Лист	№ док.	Подпись	Дата	ПЗ-ПМТ 3	Лист
							16

Изм.	Колуч	Лист	№ док.	Подпись	Дата	ПЗ-ПМТ 3	Лист


:85:3У1	4.4 - Магазины	386	Образование путем раздела земельного участка с К№21:01:020202:85 с сохранением исходного в измененных границах
:12:3У1	12.0.1 – Улично-дорожная сеть	16	Образование путем раздела земельного участка с К№21:01:020202:12 с сохранением исходного в измененных границах
:3У6	3.1.1 – Предоставление коммунальных услуг	813	
:3У1	3.7.1 – Осуществление религиозных обрядов	2379	Объединение земельных участков с К№21:01:020202:1658, 21:01:020202:1661, :32:3У1, :3У2
:3У2	3.7.1 – Осуществление религиозных обрядов	838	Образование из земель, государственная собственность на которые не разграничена
:3У3	4.4 - Магазины	959	Перераспределение земельных участков с К№21:01:020202:1660, 21:01:020202:1657 и земель, государственная собственность на которые не разграничена. Основание пп.2 п.1 ст.39.28 ЗК РФ.
:3У5	12.0.1 – Улично-дорожная сеть	240	
:3У7	4.1 – Деловое управление, 4.2 – Объекты торговли (торговые центры, торгово-развлекательные центры (комплексы))	6364	Перераспределение земельных участков с К№21:01:020202:82, :84:3У2, :83:3У7 и земель, государственная собственность на которые не разграничена. Основание пп.2 п.1 ст.39.28 ЗК РФ.
:3У8*	12.0.1 – Улично-дорожная сеть	1068	
:3У18*	12.0.1 – Улично-дорожная сеть	861	
:3У9	2.7.1 – Хранение автотранспорта	2007	Объединение земельных участков с К№21:01:020202:26, 21:01:020202:27
:3У10	2.7.1 – Хранение автотранспорта	3121	Объединение земельных участков :84:3У1, :83:3У6
:3У11	12.0.2 – Благоустройство территории	2610	Объединение земельных участков :83:3У4, :83:3У5, 58:3У7, 58:3У8, 58:3У9
:3У12	4.9.2 – Стоянка транспортных средств	1796	Образование путем раздела земельного участка с К№21:01:020202:83 с сохранением исходного в измененных границах
:3У13	4.9.2 – Стоянка транспортных средств	1821	Образование путем раздела земельного участка с К№21:01:020202:83 с сохранением исходного в измененных границах
:3У14	4.4 - Магазины	1121	Объединение земельных участков 58:3У5, 58:3У6, :83:3У3
:3У15	12.0.2 – Благоустройство территории	2449	Объединение земельных участков 58:3У3, 58:3У4, :83:3У2

В границе элемента планировочной структуры (в границе внесения изменений в проект межевания территории) **публичные сервитуты** не установлены, **объекты культурного наследия** отсутствуют, **границы зон особо охраняемых территорий** отсутствуют.

Инв. № подл.	Подпись и дата	Взам. инв. №							Лист
Изм.	Колуч.	Лист	№док.	Подпись	Дата	ПЗ-ПМТ 3			19

ГРАФИЧЕСКАЯ ЧАСТЬ

Инв. № подл.	Подпись и дата	Взам. инв. №							ПЗ-ПМТ 3		Лист
											20
Изм.	Колуч.	Лист	№док.	Подпись	Дата						

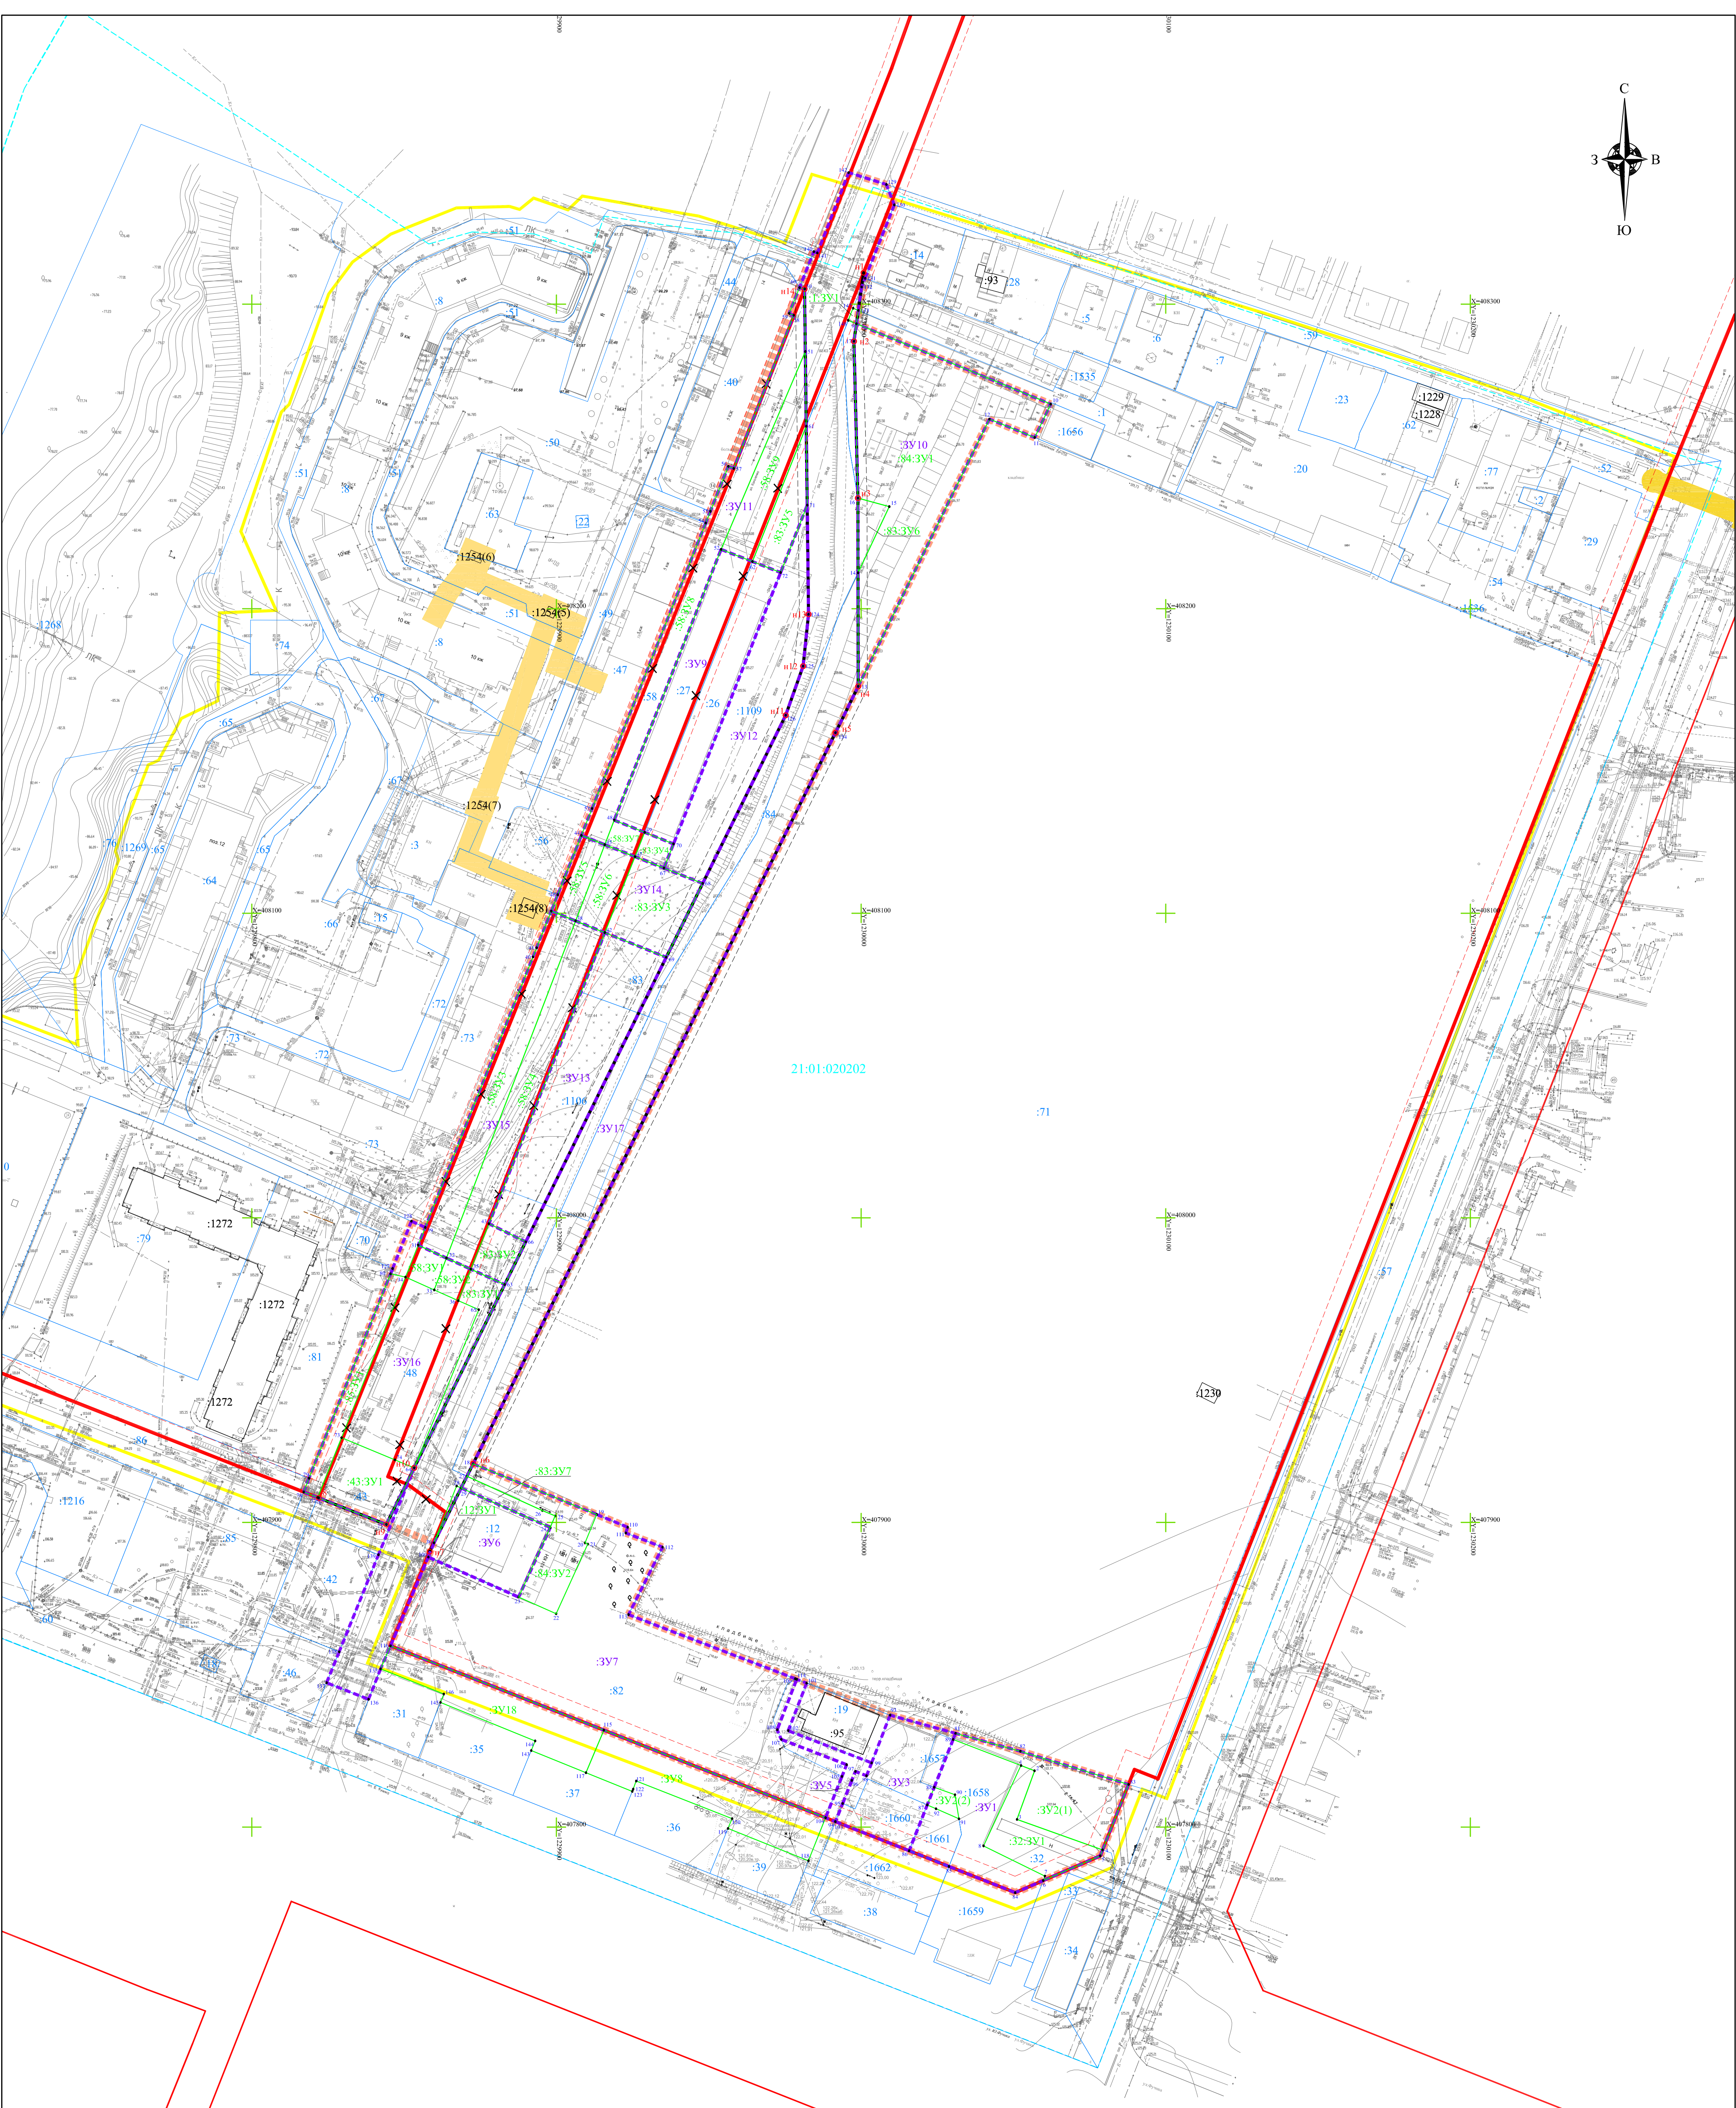

Условные обозначения:

- Граница разработки документации по планировке территории
- Граница внесения изменений в ППТ
- Красные линии
- Линии регулирования застройки
- Отменяемые красные линии
- Проектируемые красные линии
- Линии регулирования застройки проектируемых красных линий
- Границы образуемых земельных участков
- Граница кадастрового квартала
- Границы земельных участков по сведениям ЕГРН
- Кадастровый номер земельных участков
- Обозначение образуемых земельных участков
- Поворотная точка образуемых земельных участков

1. Публичный сервитут объекта теплотрассы – тепловые сети от 5К/ТК1–ТК ж/д Короленко 16,18,20,22 (Сети теплоснабжения от 5К/ТК1–ТК ж/д Короленко 16,18,20,22)
2. Публичный сервитут объекта теплотрассы – сети теплоснабжения от 7Кот ТК-2 до ТК-3 ГИБДД

						Лист 3		
						Документация по планировке территории (проект межевания территории), ограниченной ул. Ю. Фучика, ул. Б. Хмельницкого, ул. Ватутина и существующей застройкой в районе ул. Парижской Коммуны		
						Основная часть		
						Стадия	Лист	Листов
						П	1	
						Чертеж межевания территории М1:1000		
						ООО "Кадастровый инженер"		

Инв. N позн.	Пояс. и дата	Взам. инв. N