



Проект внесения изменений в проект планировки и проект межевания
территории I и II очереди проектирования набережной города
Новочебоксарска Чувашской Республики

ТОМ III

**ПРОЕКТ МЕЖЕВАНИЯ ТЕРРИТОРИИ
ОСНОВНАЯ ЧАСТЬ**

Изн. № подл.	Подпись и дата	Взам. инв. №

Директор

С.В. Афанасьев

СОСТАВ ПРОЕКТА МЕЖЕВАНИЯ ТЕРРИТОРИИ

Номер п/п	Обозначение	Наименование	Примечание
1	50/22	Том I. «Проект планировки территории. Основная часть».	ООО «ПИ «Отделфинстройпроект»
2	50/22	Том II. «Проект планировки территории. Обосновывающая часть».	ООО «ПИ «Отделфинстройпроект»
3	222-137-К	Том III. «Проект межевания территории. Основная часть».	ООО «ЗЕМЛЯ»
4	222-137-К	Том IV. «Проект межевания территории. Материалы по обоснованию»	ООО «ЗЕМЛЯ»
5	10402-ИГИ	Технический отчет. Инженерно-геологические изыскания.	ООО «Головной институт изысканий»
6	10402-ИГДИ	Технический отчет. Инженерно-геодезические изыскания	ООО «Головной институт изысканий»

Согласовано				

Взам. инв. №	
Подпись и дата	

Инв. № подл.	
--------------	--

						222-137-К			
Изм.	Кодуч.	Лист	№ док.	Подпись	Дата				
Разраб.		Агельский			2023	ПРОЕКТ МЕЖЕВАНИЯ ТЕРРИТОРИИ ОСНОВНАЯ ЧАСТЬ	Стадия	Лист	Листов
							ПМТ		
Директор		Афанасьев			2023		ООО «ЗЕМЛЯ»		

Новочебоксарского городского Собрания депутатов от 29.12.2005 №18-3 (в актуальной редакции);

8. Правила землепользования и застройки Новочебоксарского городского округа, утвержденные решением Новочебоксарского городского Собрания депутатов от 18.12.2006 №С 18-3 (в актуальной редакции);

9. Местные нормативы градостроительного проектирования городского округа – города Новочебоксарска Чувашской Республики, утвержденные решением Новочебоксарского городского Собрания депутатов от 28.06.2018 года № С47-5;

Инв. № подл.	Подпись и дата	Взам. инв. №					222-137-К	Лист
								5
Изм.	Колуч.	Лист	№ док.	Подпись	Дата			

21:02:010202:32 на вид разрешенного использования 2.6. Многоэтажная жилая застройка (высотная застройка).

Основные характеристики образуемых земельных участков, способ их образования указаны в таблице 1.4.2. Характеристика образуемых земельных участков.

Местоположение границ образуемых земельных участков определено в соответствии с границами зон планируемого размещения объектов капитального строительства, установленными проектом планировки территории, являющимся основанием для подготовки проекта межевания территории.

Мероприятия по образованию земельных участков осуществляются в соответствии с положениями Градостроительного Кодекса РФ, Земельного Кодекса РФ и 218-ФЗ «О государственной регистрации недвижимости».

Образование земельных участков производится в границах установленной Правилами землепользования и застройки Новочебоксарского городского округа территориальной зоны Ц-1 - Зона делового, общественного и коммерческого назначения, подцентр городского округа. Предельные размеры образуемых земельных участков и параметры разрешенного строительства соответствуют требованиям градостроительного регламента указанной территориальной зоны.

Инв. № подл.	Подпись и дата	Взам. инв. №					222-137-К	Лист
								8
Изм.	Колуч.	Лист	№ док.	Подпись	Дата			

1.4. Характеристика границ образуемых земельных участков

Ведомость существующих (исходных) земельных участков представлена в таблице 1.4.1.

Таблица 1.4.1. Ведомость существующих (исходных) земельных участков

№ п/п	Кадастровый номер земельного участка	Почтовый адрес/ориентир	Категория земель	Площадь земельного участка по сведениям ЕГРН (м ² .)	Вид разрешенного использования исходного земельного участка	Правообладатель/ Вид права
1	2	3	4	5	6	7
1	21:02:010202:227	установлено относительно ориентира, расположенного в границах участка. Почтовый адрес ориентира: Чувашская Республика - Чувашия, г Новочебоксарск, ул Ж.Крутовой	Земли населенных пунктов	5409 +/- 17	Многоэтажная жилая застройка (высотная застройка)	Чувашская Республика Собственность - данные о правообладателе отсутствуют. Аренда (в том числе, субаренда) 25.11.2021, 21:02:010202:229-21/042/2021-1 с 01.11.2021 по 31.12.2030, Общество с ограниченной ответственностью "Специализированный застройщик "СМУ-60", ИНН: 2129056902,
2	21:02:010202:229	установлено относительно ориентира, расположенного в границах участка. Почтовый адрес ориентира: Чувашская Республика - Чувашия, г Новочебоксарск, ул Ж.Крутовой	Земли населенных пунктов	5590 +/- 17	Многоэтажная жилая застройка (высотная застройка)	
3	21:02:010202:230	Чувашская Республика - Чувашия, г Новочебоксарск, ул Ж.Крутовой	Земли населенных пунктов	7995 +/- 29	Многоэтажная жилая застройка (высотная застройка)	
4	21:02:010202:347	Чувашская Республика - Чувашия, г. Новочебоксарск, ул. Ж.Крутовой	Земли населенных пунктов	5380 +/- 15	Многоэтажная жилая застройка (высотная застройка)	

Взам. инв. №	
Подпись и дата	
Инв. № подл.	

Изм.	Кодуч.	Лист	№ док.	Подпись	Дата

Характеристика образуемых земельных участков представлена в таблице 1.4.2.

Таблица 1.4.2. Характеристика образуемых земельных участков.

№ образуемого земельного участка	Вид разрешенного использования образуемого земельного участка	Площадь образуемого земельного участка, кв.м.	Исходные земельные участки	Способ образования земельного участка
1	2	3	4	5
:ЗУ1	2.6.Многоэтажная жилая застройка (высотная застройка)	7009	21:02:010202:229 21:02:010202:230	Перераспределение исходных земельных участков между собой
		3148		
		3861		
:ЗУ2	2.6.Многоэтажная жилая застройка (высотная застройка)	7121	21:02:010202:227 21:02:010202:230 21:02:010202:347	Перераспределение исходных земельных участков между собой
		971		
		1304		
		4846		
:ЗУ3	2.6.Многоэтажная жилая застройка (высотная застройка)	7052	21:02:010202:227 21:02:010202:229 21:02:010202:230	Перераспределение исходных земельных участков между собой
		4438		
		885		
		1729		
:ЗУ4	2.6.Многоэтажная жилая застройка (высотная застройка)	3190	21:02:010202:347	Перераспределение исходных земельных участков между собой
		3190		

Изм. № подл.	Подпись и дата	Взам. инв. №

Изм.	Кодуч.	Лист	№ док.	Подпись	Дата

1.5. Каталог поворотных точек земельных участков.

Каталог координат поворотных точек границ образуемых земельных участков представлен ниже.

Таблица 5.5.1 Каталог координат поворотных точек границ образуемых земельных участков (частей)

Номер поворотной точки	Координаты, м	
	X	Y
:ЗУ1		
1	407943,60	1246888,30
2	408009,79	1246875,20
3	408014,34	1246878,77
4	408041,41	1246899,99
5	408027,22	1246971,11
6	407997,09	1246965,22
7	407986,15	1246963,04
8	407955,65	1246956,95
9	407954,24	1246956,67
10	407949,84	1246928,39
1	407943,60	1246888,30
:ЗУ2		
5	408027,22	1246971,11
11	408007,47	1247069,99
12	407987,21	1247123,65
13	407978,80	1247121,92
14	407986,66	1247046,42
15	407964,59	1247042,16
16	407957,02	1247040,71
17	407943,71	1247038,12
18	407948,61	1247013,57
19	407953,33	1246989,94
20	407949,23	1246989,12
8	407955,65	1246956,95
7	407986,15	1246963,04
6	407997,09	1246965,22
5	408027,22	1246971,11
:ЗУ3		
10	407949,84	1246928,39
9	407954,24	1246956,67
8	407955,65	1246956,95
20	407949,23	1246989,12
19	407953,33	1246989,94
18	407948,61	1247013,57
17	407943,71	1247038,12
21	407906,42	1247030,89
22	407890,50	1247009,72
23	407879,26	1246994,77
24	407863,34	1246957,68
25	407872,49	1246956,52
26	407870,52	1246940,85
10	407949,84	1246928,39
:ЗУ4		
23	407879,26	1246994,77
22	407890,50	1247009,72
21	407906,42	1247030,89
27	407907,88	1247054,05

Инв. № подл.	Подпись и дата	Взам. инв. №

Изм.	Колуч.	Лист	№ док.	Подпись	Дата

28	407907,10	1247057,18
29	407911,78	1247108,12
30	407879,46	1247101,47
31	407887,83	1247052,61
32	407864,18	1247047,71
33	407871,14	1247015,50
34	407849,66	1247010,77
35	407848,64	1247008,90
23	407879,26	1246994,77

1.6. Целевое назначение лесов, вид (виды) разрешенного использования лесного участка, количественные и качественные характеристики лесного участка, сведения о нахождении лесного участка в границах особо защитных участков лесов.

Граница территории, в отношении которой разрабатывается проект межевания территории, располагается на категории земель - землях населенных пунктов. В связи с чем, целевое назначение лесов, вид (виды) разрешенного использования лесного участка, количественные и качественные характеристики лесного участка, сведения о нахождении лесного участка в границах особо защитных участков лесов не указывается.

1.7. Сведения о границах территории, в отношении которой утвержден проект межевания, содержащие перечень координат характерных точек этих границ в системе координат, используемой для ведения Единого государственного реестра недвижимости.

Таблица 1.7.1. Перечень координат характерных точек границ подготовки проекта межевания территории.

Номер поворотной точки	Координаты, м	
	X	Y
1	407870,52	1246940,85
2	407949,84	1246928,39
3	407943,60	1246888,30
4	408009,79	1246875,20
5	408014,34	1246878,77
6	408041,41	1246899,99
7	408011,24	1247051,15
8	408007,48	1247069,99
9	407987,21	1247123,64
10	407978,81	1247121,93
11	407986,67	1247046,42
12	407957,02	1247040,71
13	407934,61	1247112,82
14	407879,46	1247101,47
15	407887,83	1247052,61
16	407864,18	1247047,71
17	407871,14	1247015,50
18	407849,66	1247010,77
19	407848,64	1247008,90
20	407879,26	1246994,77
21	407857,02	1246942,96

Инв. № подл.	Подпись и дата	Взам. инв. №

Изм.	Колуч.	Лист	№ док.	Подпись	Дата
------	--------	------	--------	---------	------

Раздел 2. «Графическая часть проекта межевания территории»


Инв. № подл.	Подпись и дата	Взам. инв. №

Изм.	Колуч.	Лист	№ док.	Подпись	Дата

222-137-К

Лист

13

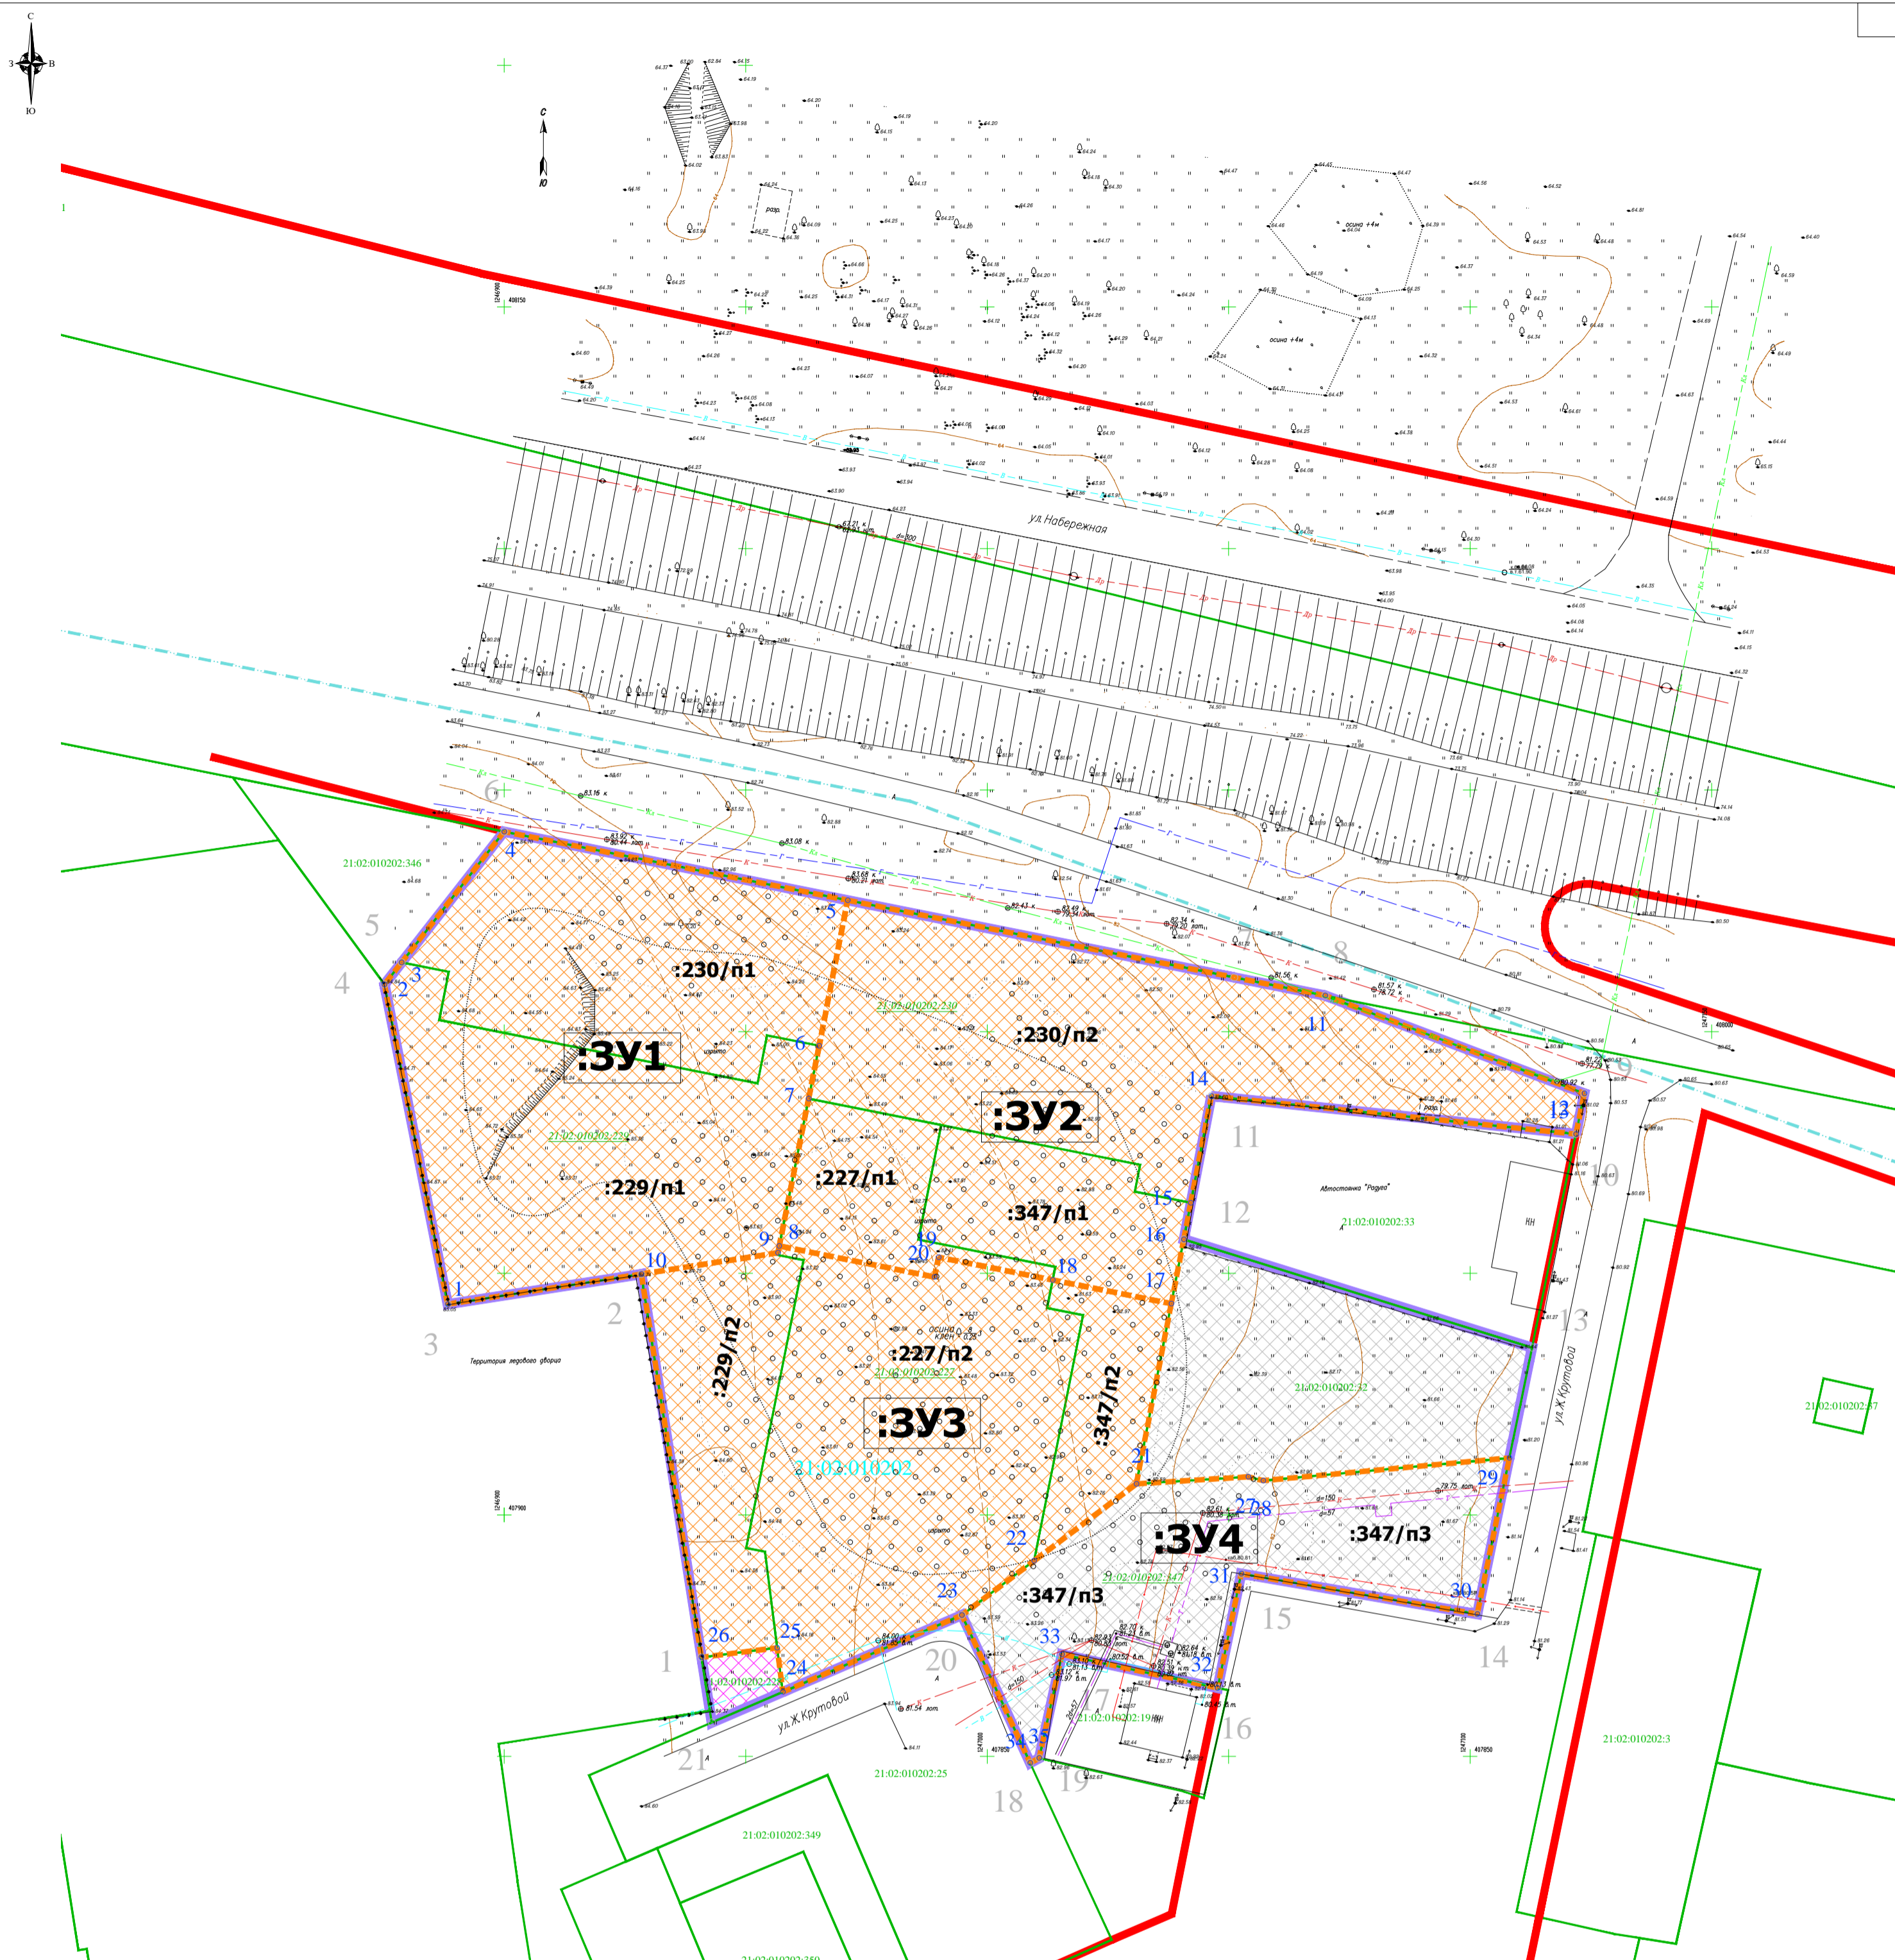

УСЛОВНЫЕ ОБОЗНАЧЕНИЯ:

- граница подготовки проекта межевания территории
- 10 -номера характерных точек границы подготовки проекта межевания территории
- границы существующих земельных участков, учтенных в ЕГРН
- 21:02:010202:230 -номера земельных участков, учтенных в ЕГРН
- 21:02:010202:185 -номера исходных земельных участков, прекращающих существование
- 21:02:010202 -номера кадастровых кварталов
- границы кадастровых кварталов
- :3У1 -условные номера образуемых земельных участков
- :347/n2 -обозначение территорий, включаемых в состав образуемых земельных участков
- границы образуемых земельных участков
- 10 -номера характерных точек образуемых и уточняемых земельных участков
- существующие красные линии
- линии отступа от красных линий

Зоны планируемого размещения объектов апитального строительства (согласно ППТ):

- многоэтажная жилая застройка
- хранение автотранспорта
- коммунальное обслуживание

Примечание:
 1. Резервирование и (или) изъятие земельных участков для государственных или муниципальных нужд не планируется.
 2. Границы публичных сервитутов отсутствуют.
 3. Сведения по лесным участкам не предоставляются, т.к. территория проектирования размещается на землях населенных пунктов.

Система координат : МСК-21
 Система высот: Балтийская 1977г.
 Сплошные горизонталы проведены через 0.5 м

222-137-К					
Проект внесения изменений в проект планировки и проект межевания I и II очереди проектирования набережной города Новочебоксарска Чувашской Республики.					
Изм.	Кол. уч.	Лист	№ док.	Подп.	Дата
Нач. отд.				Афанасьев	
Исполн.				Агельский	
Н. контр.					
Основная часть проекта межевания территории				Стадия	Лист
Чертеж межевания территории М1:1000				ПМТ	1
				Листов	1
ООО "ЗЕМЛЯ"					